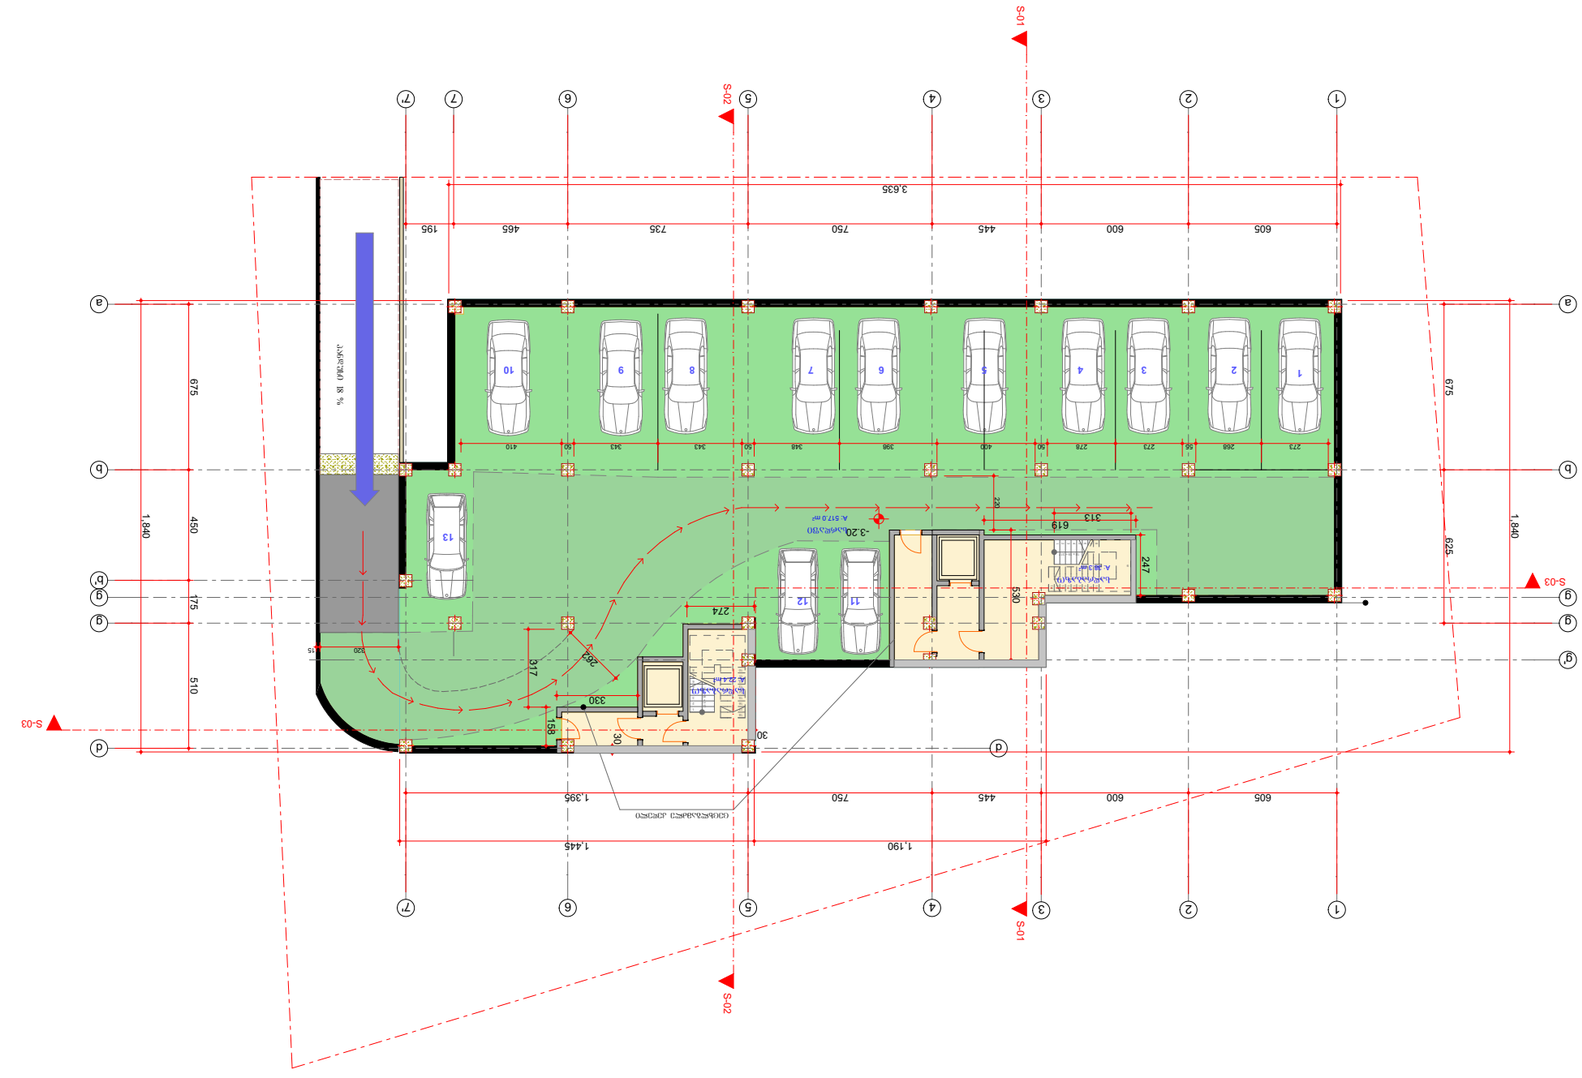


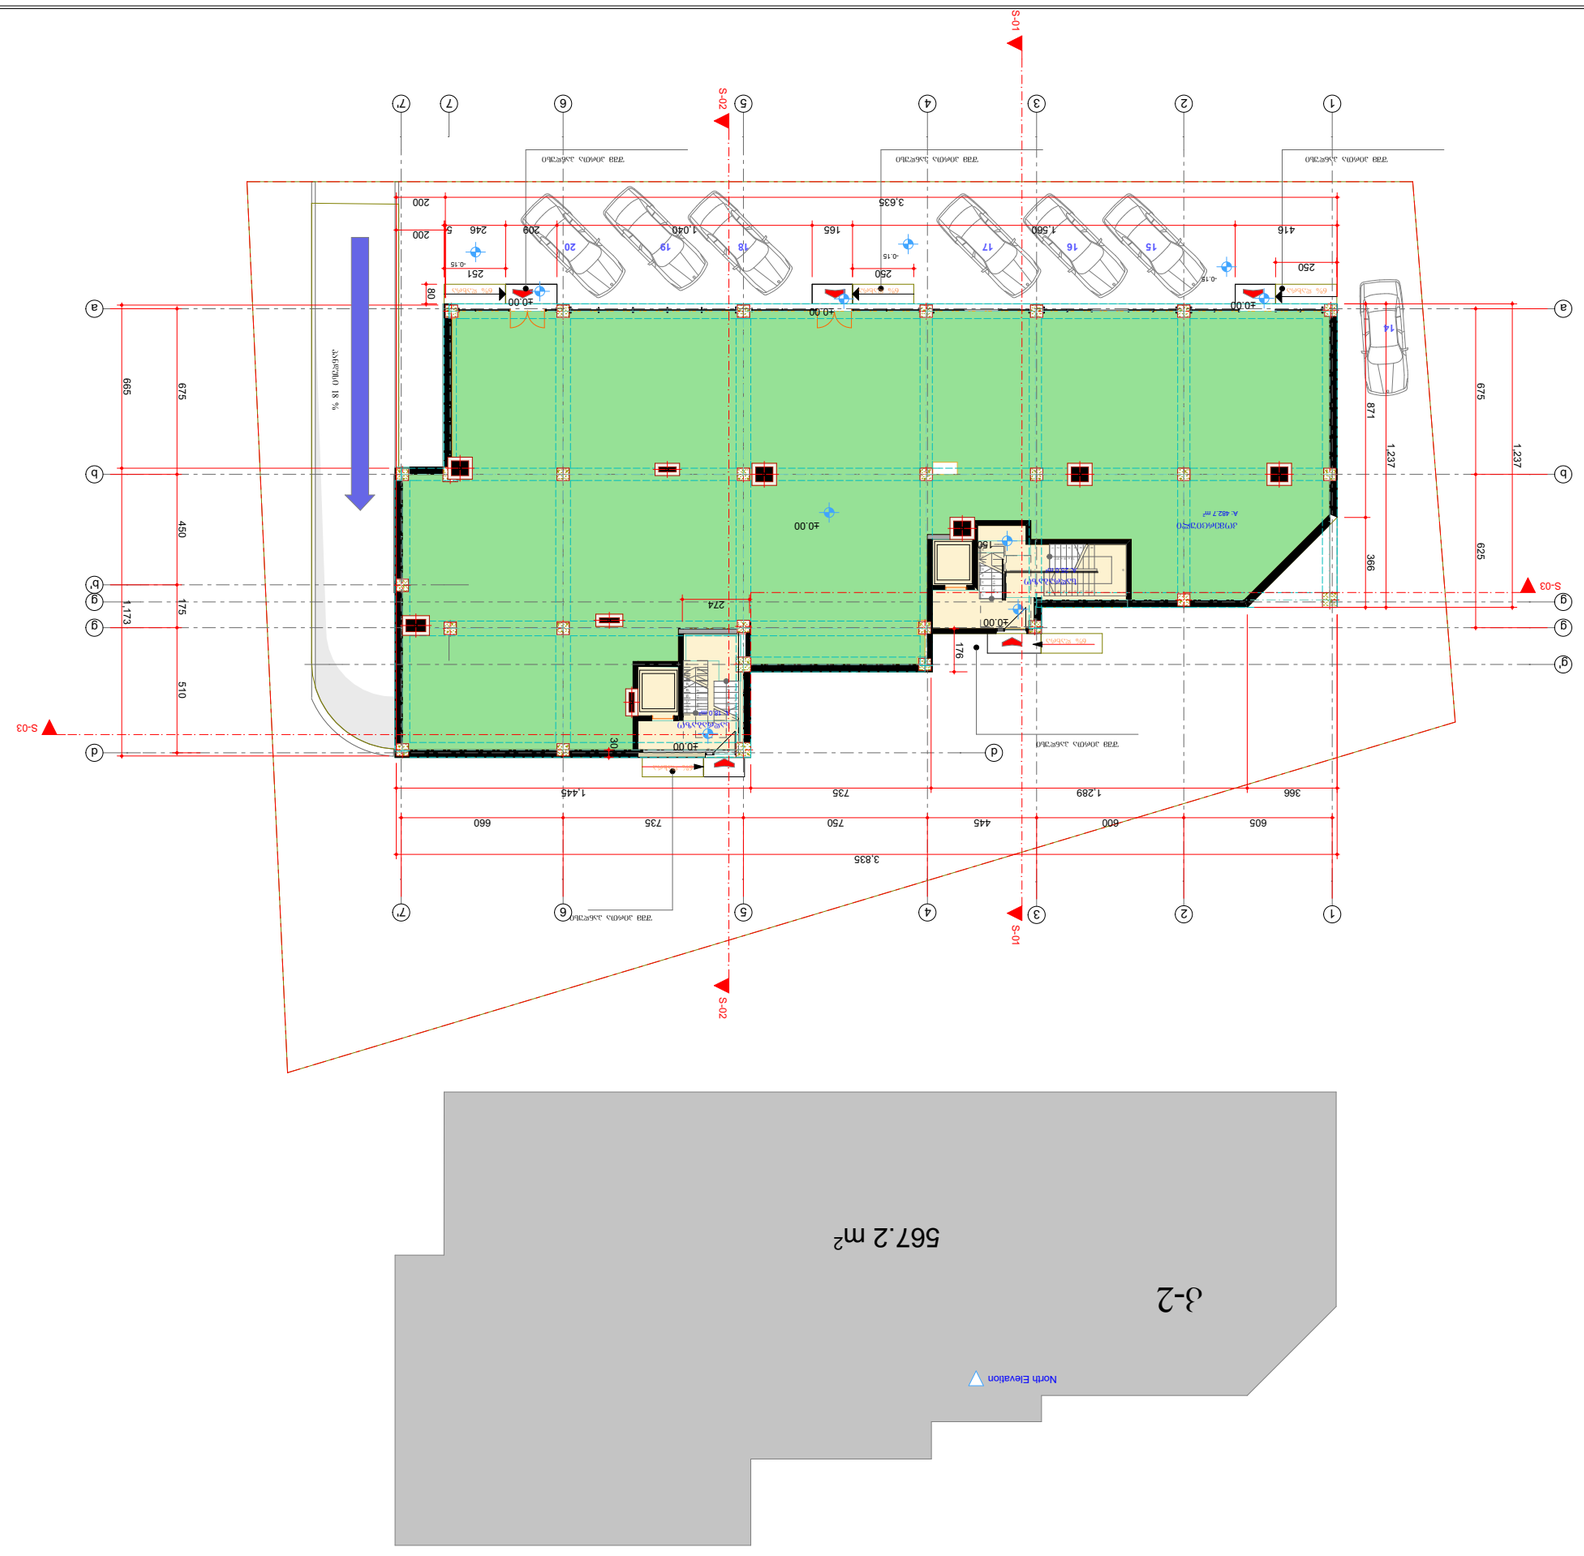





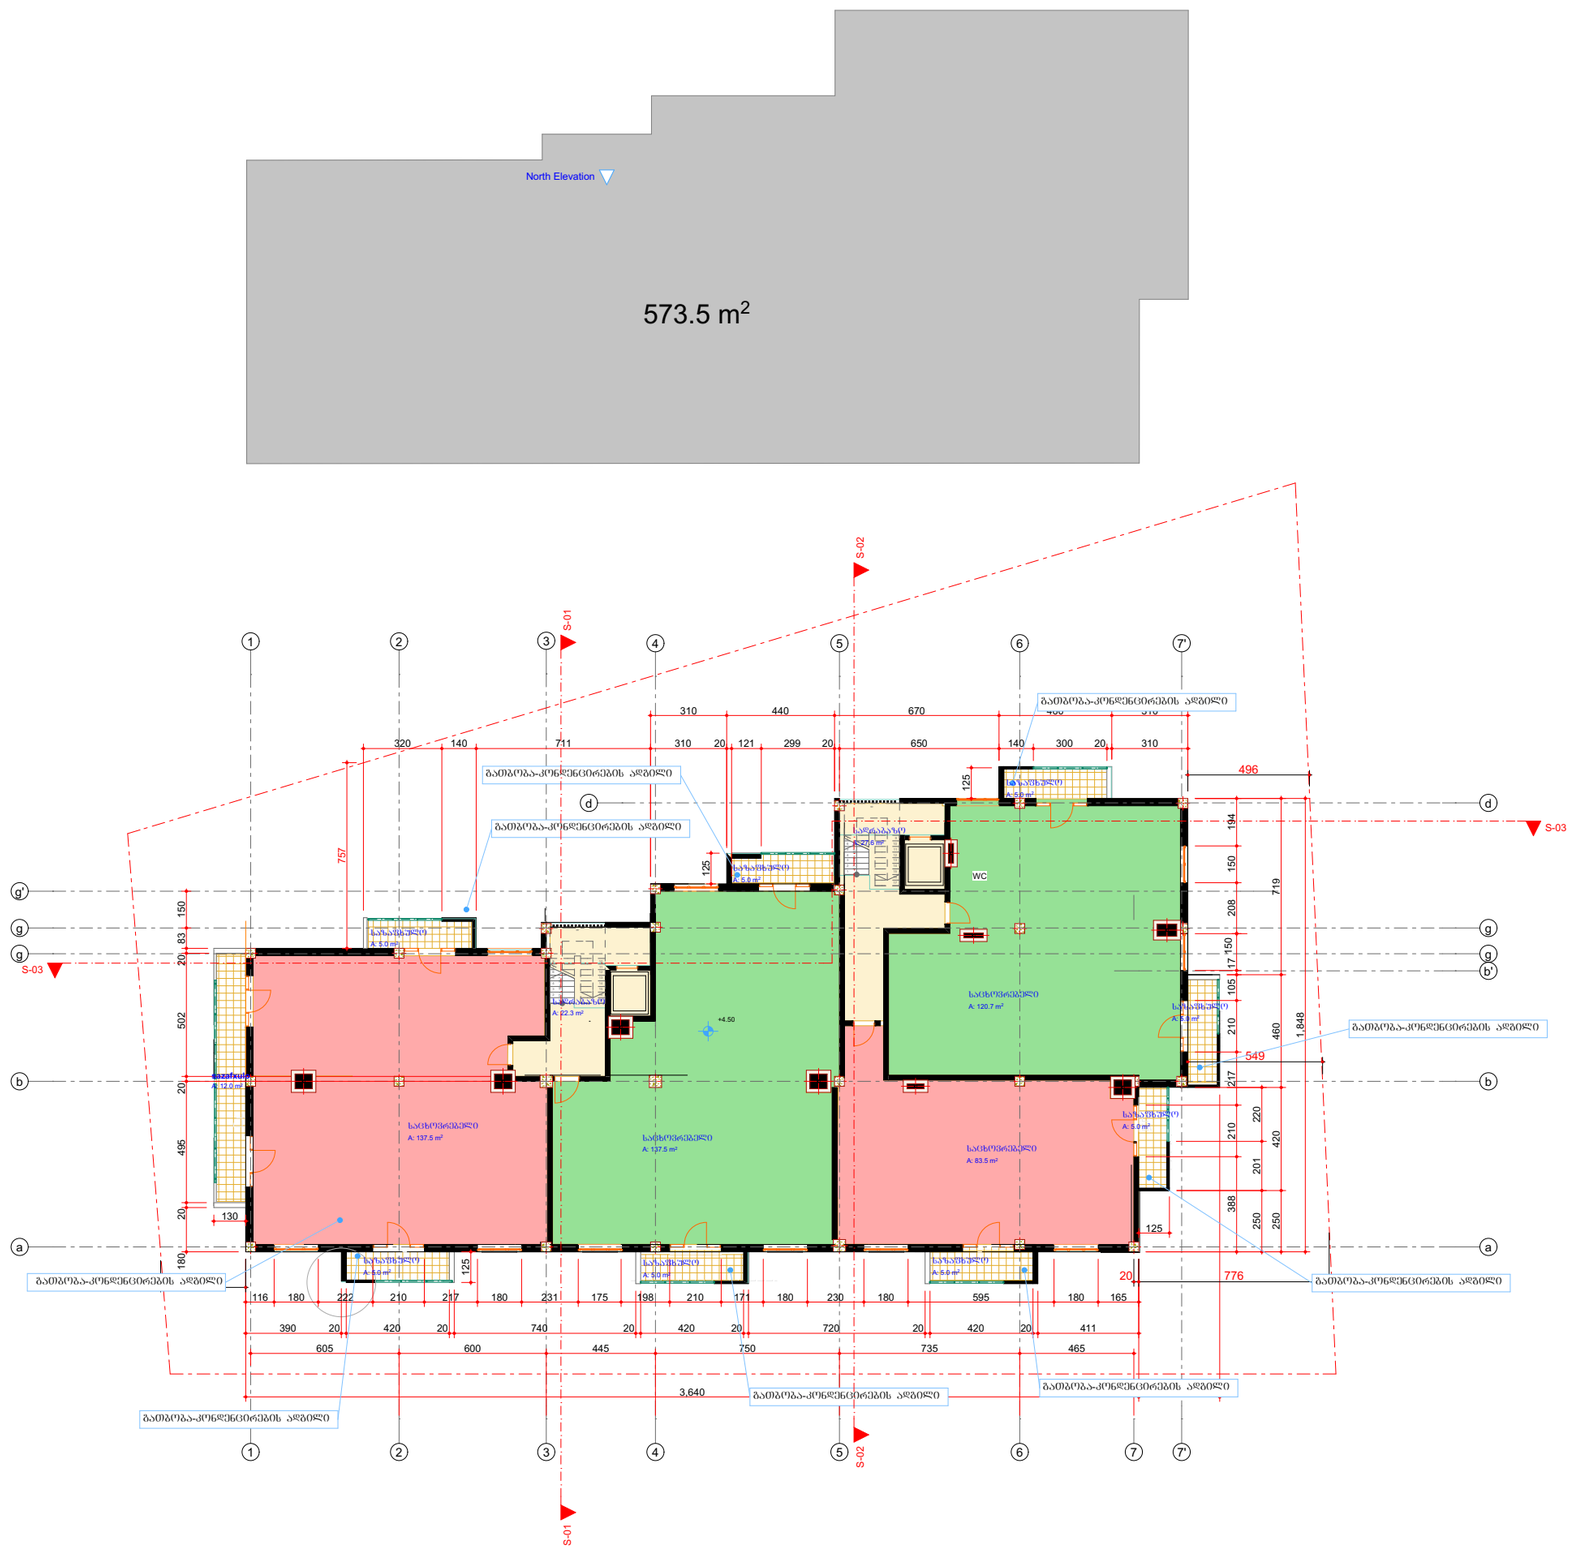

ფორმატი ა-3	თბილისი 2014 წ.		
	დაკვეთა №		

ექსპლიკაცია:

საცხოვრებელი ფართი 479.2 კვ/მ

საზაფხულო ფართი 52 კვ/მ

ლიფტი კიბის შ%რ. ფართი 49.9 კვ/მ

პირობითი ნიშნები

ტერიტორიის წითელი ხაზი

შენიშვნები:

0.00=478.20

დამკვეთი: ტარიელ ბაბაჯანაშვილი	
შეთანხმებულია დამკვეთთან	ხელმოწერა

პროექტის სახელწოდება

ქ.თბილისი , ქუჩა ზ.ავაზნელი,ნაკვეთი 12/026, შ.პს "მოანდეპ-ს საკუთრებაში მყოფ მიწის ნაკვეთზე მრავალფუნქციური კომპლექსი (კომერციული და საცხოვრებელი).

0/მ - ბაღრი ხეძანია
საიდენტიფიკაციო კოდი:
01012010642
ტელ: 5 93 58 22 45

თანამდებობა	გვარი	ხელმოწერა	თარიღი
არქიტექტორი	ბ.ხეძანია		
კონსტრუქტორი	ი.კვესელავა		
მასშტაბი	1:200		
თარიღი			

სართული 0.00 ნიშნულზე

ხტაღია	ფურცლები	ფურცელი
არქიტექტურული ნაწილი	12	ა-03

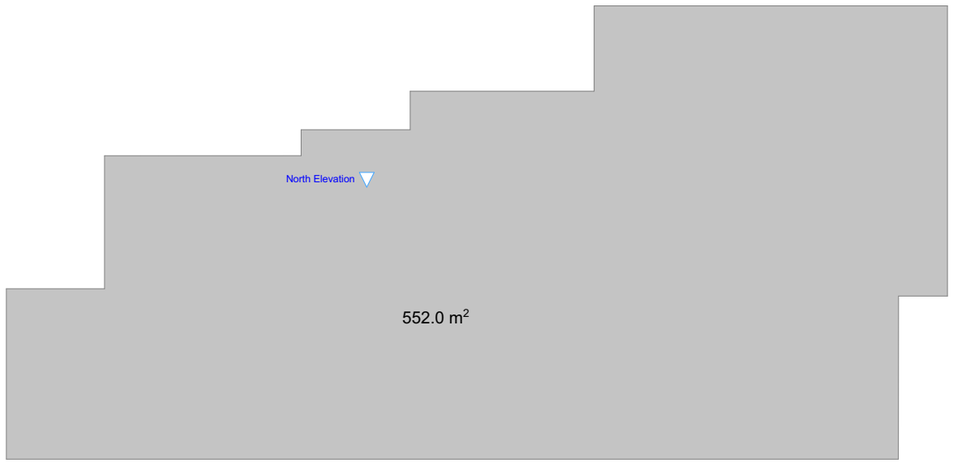

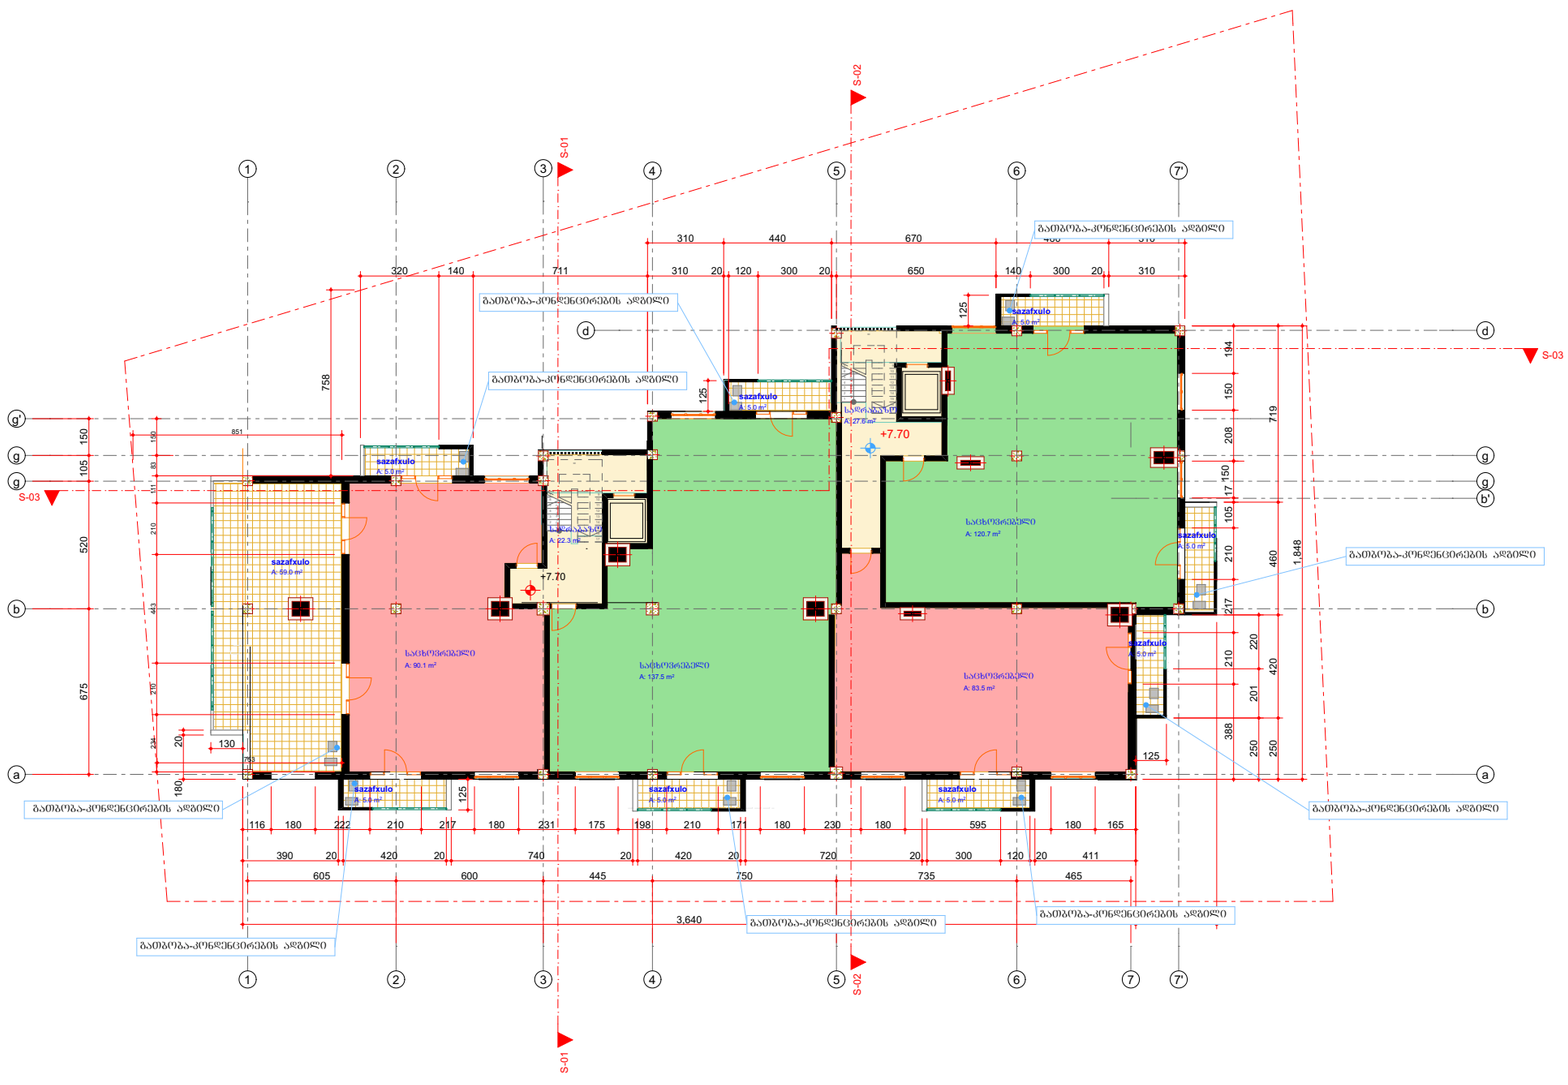

ფორმატი ა-3

თბილისი 2014 წ.

დაკვეთა №

ექსპლიკაცია:

საცხოვრებელი ფართი 431.8 კვ/მ

საზაფხულო ფართი 99 კვ/მ

ლიფტი კიბის შ%რ. ფართი 49.9 კვ/მ

პირობითი ნიშნები

ტერიტორიის წითელი ხაზი

შენიშვნები:

0.00=478.20

დაკვეთი: ტარიელ ბაბაჯანაშვილი	
შეთანხმებულია დაკვეთთან	ხელმოწერა

პროექტის სახელწოდება

ქ.თბილისი , ძველა ჯავახეთი,ნაკვეთი 12/026, შ.ს "მოანდენ"-ს საკუთრებაში მდგომ მიწის ნაკვეთზე მრავალფუნქციური კომპლექსი (კომერციული და საცხოვრებელი).

0/მ - გაღრი სექანია
საიდენტიფიკაციო კოდი:
01012010642
ტელ: 5 93 58 22 45

თანამდებობა	გვარი	ხელმოწერა	თარიღი
არქიტექტორი	გ.სექანია		
კონსტრუქტორი	ი.კვესიტაშვილი		

მასშტაბი	1:200
თარიღი	

სართული 7.70 ნიშნულზე

სტადია	ფურცლები	ფურცელი
არქიტექტურული ნაწილი	12	ა-03

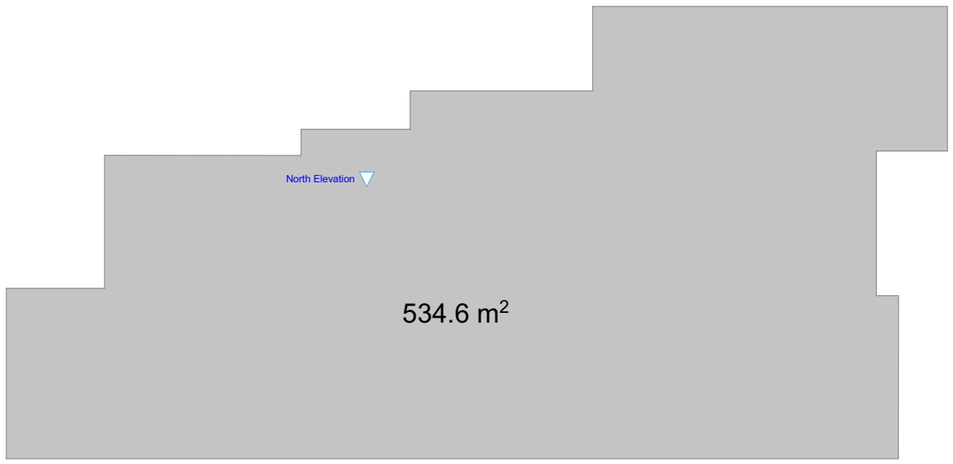

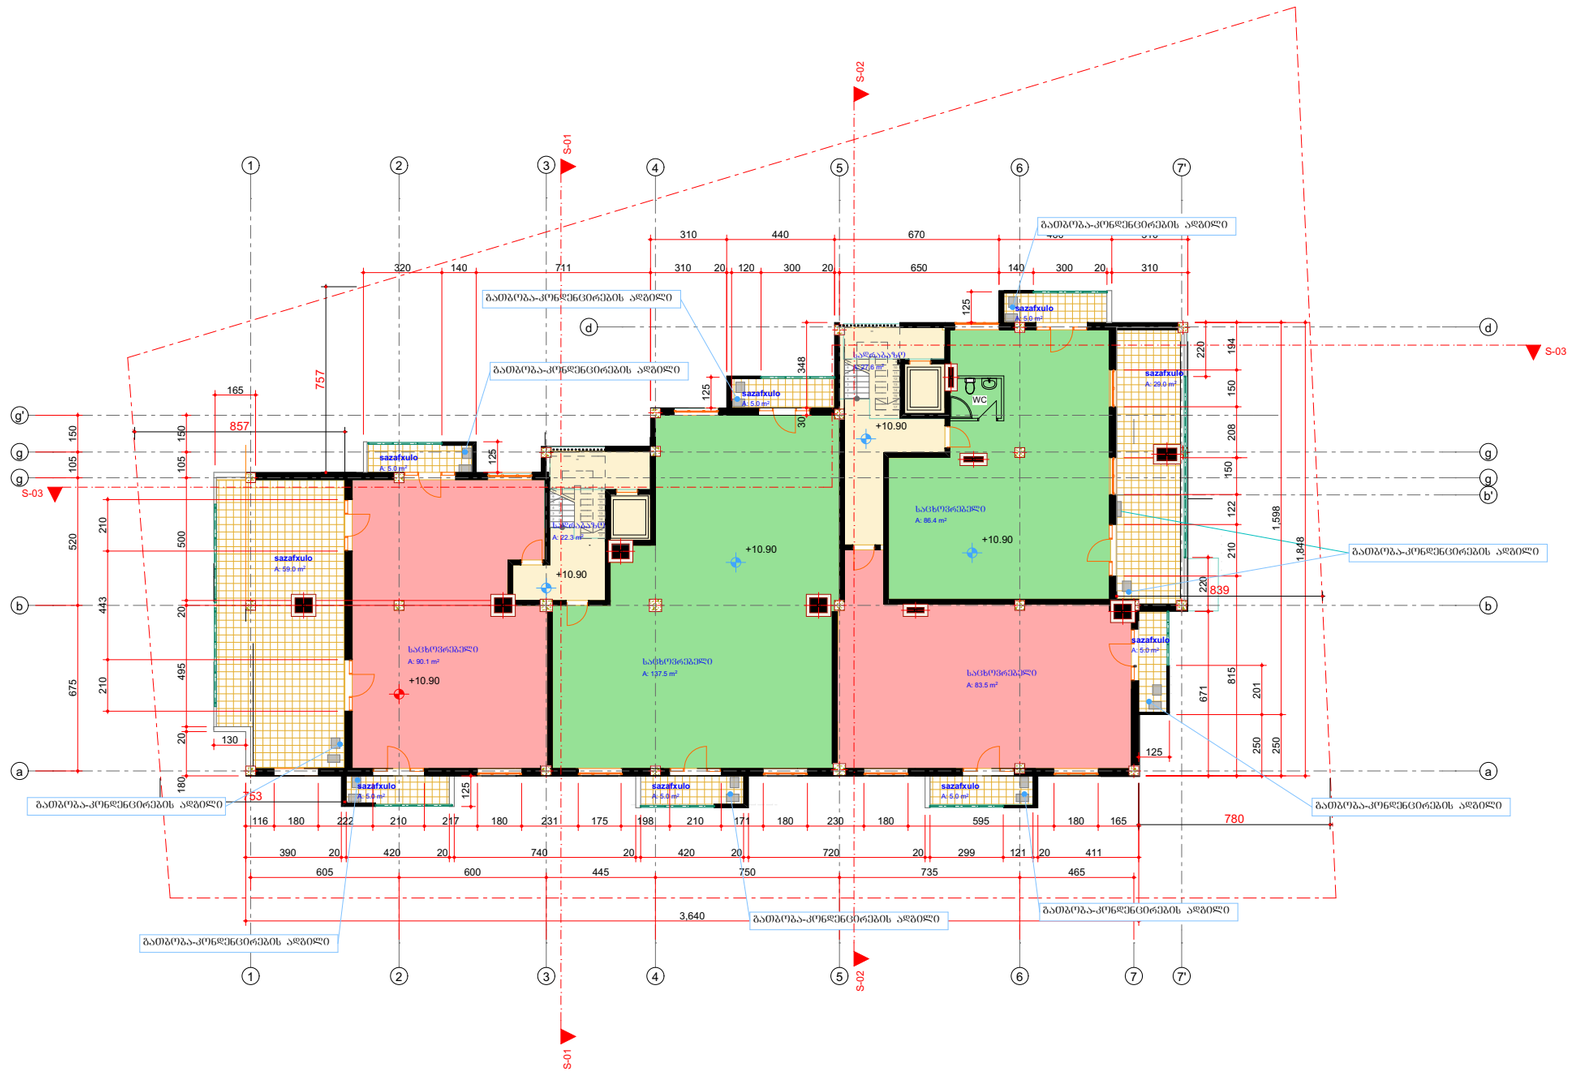

ფორმატი ა-3	თბილისი 2014 წ.		
	დაკვეთა №		

ექსპლიკაცია:

საცხოვრებელი ფართი 397.5 კვ/მ

საზაფხულო ფართი 123 კვ/მ

ლიფტი კიბის შ%რ. ფართი 49.9 კვ/მ

პირობითი ნიშნები

ტერიტორიის წითელი ხაზი

შენიშვნები:

0.00=478.20

დაკვეთი: ტარიელ ბაბაჯანაშვილი	
შეთანხმებულია დაკვეთით	ხელმოწერა

პროექტის სახელწოდება

ქ.თბილისი , ქუჩა ჯაფარიძის,ნაკვეთი 12/026, შ.ს.კ "მოანდო"-ს საკუთრებაში მყოფ მიწის ნაკვეთზე მრავალფუნქციური კომპლექსი (კომერციული და საცხოვრებელი).

0/მ - ბაღრი სეიანია
საიდენტიფიკაციო კოდი:
01012010642
ტელ: 5 93 58 22 45

თანამდებობა	გვარი	ხელმოწერა	თარიღი
არქიტექტორი	ბსეიანია		
კონსტრუქტორი	ი.კევლიშვილი		
მასშტაბი	1:200		
თარიღი		სართული 10.90 ნიშნულზე	
სტადია		ფურცლები	ფურცელი
არქიტექტურული ნაწილი		12	ა-03

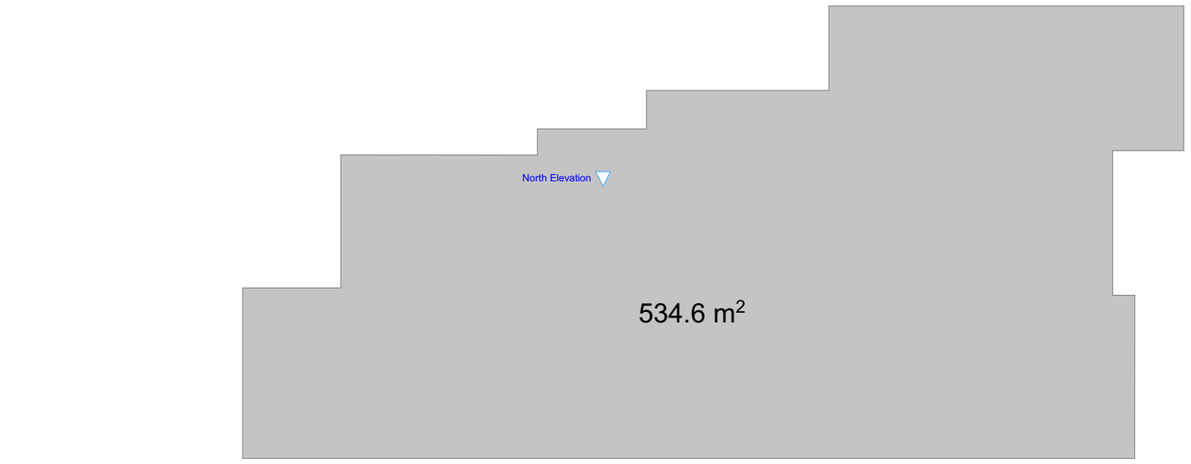

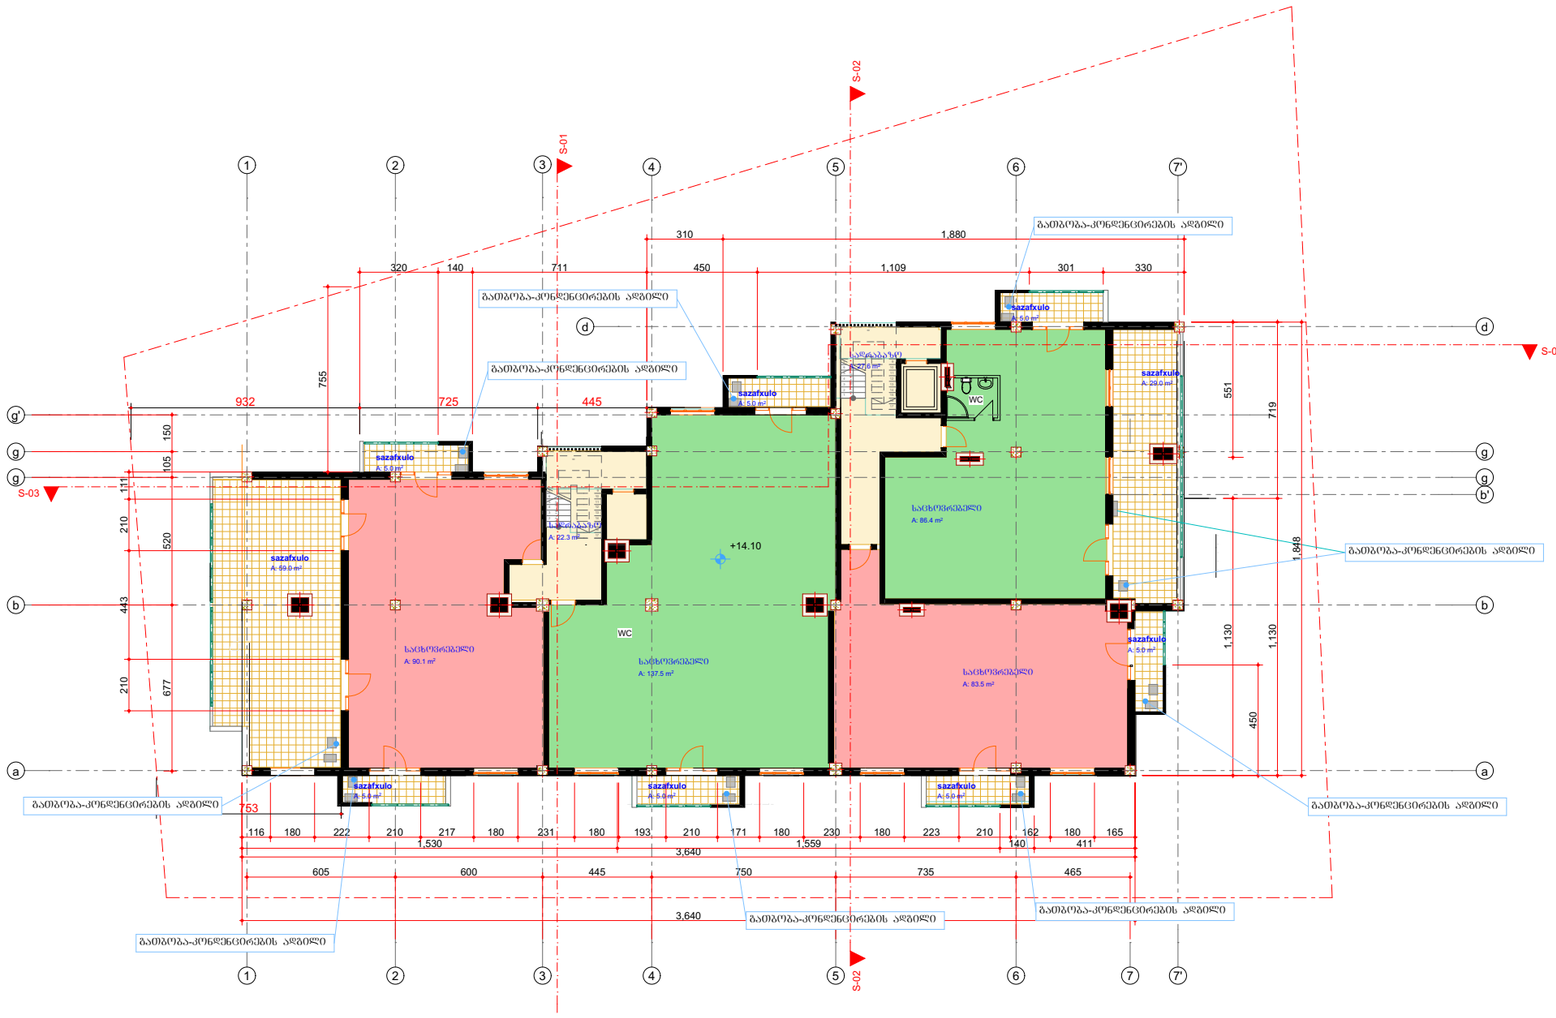

ფორმატი ა-3	თბილისი 2014 წ.		
	დაკვეთა №		

ექსპლიკაცია:

საცხოვრებელი ფართი 397.5 კვ/მ

საზაფხულო ფართი 123 კვ/მ

ლიფტი კიბის შ%რ. ფართი 49.9 კვ/მ

პირობითი ნიშნები

ტერიტორიის წითელი ხაზი

შენიშვნები:

0.00=478.20

დაკვეთი: ტარიელ ბაბაჯანაშვილი	
შეთანხმებულია დაკვეთთან	ხელმოწერა

პროექტის სახელწოდება

ქ.თბილისი , ძველა ჭალახეთი,ნაკვეთი 12/026, შ.პს "მოანდე"-ს საკუთრებაში მყოფ მიწის ნაკვეთზე მრავალწუნძიერი კომპლექსი (კომერციული და საცხოვრებელი).

0/მ - ბაღრი სქანია
საიდენტიფიკაციო კოდი:
01012010642
ტელ: 5 93 58 22 45

თანამდებობა	გვარი	ხელმოწერა	თარიღი
არქიტექტორი	ბასქანია		
კონსტრუქტორი	ი.კვესელიანი		

მასშტაბი	1:200	
თარიღი		საერთული 14.10 ნიშნულზე

სტადია	ფურცლები	ფურცელი
არქიტექტურული ნაწილი	12	ა-03

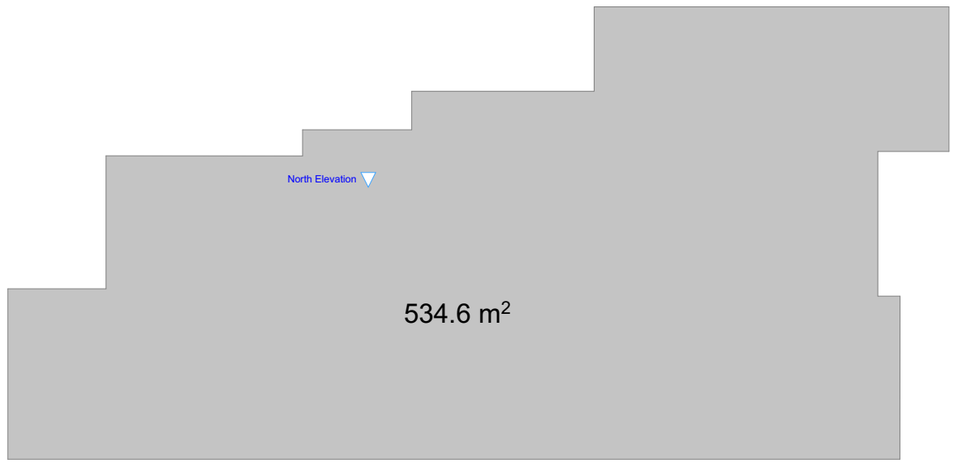

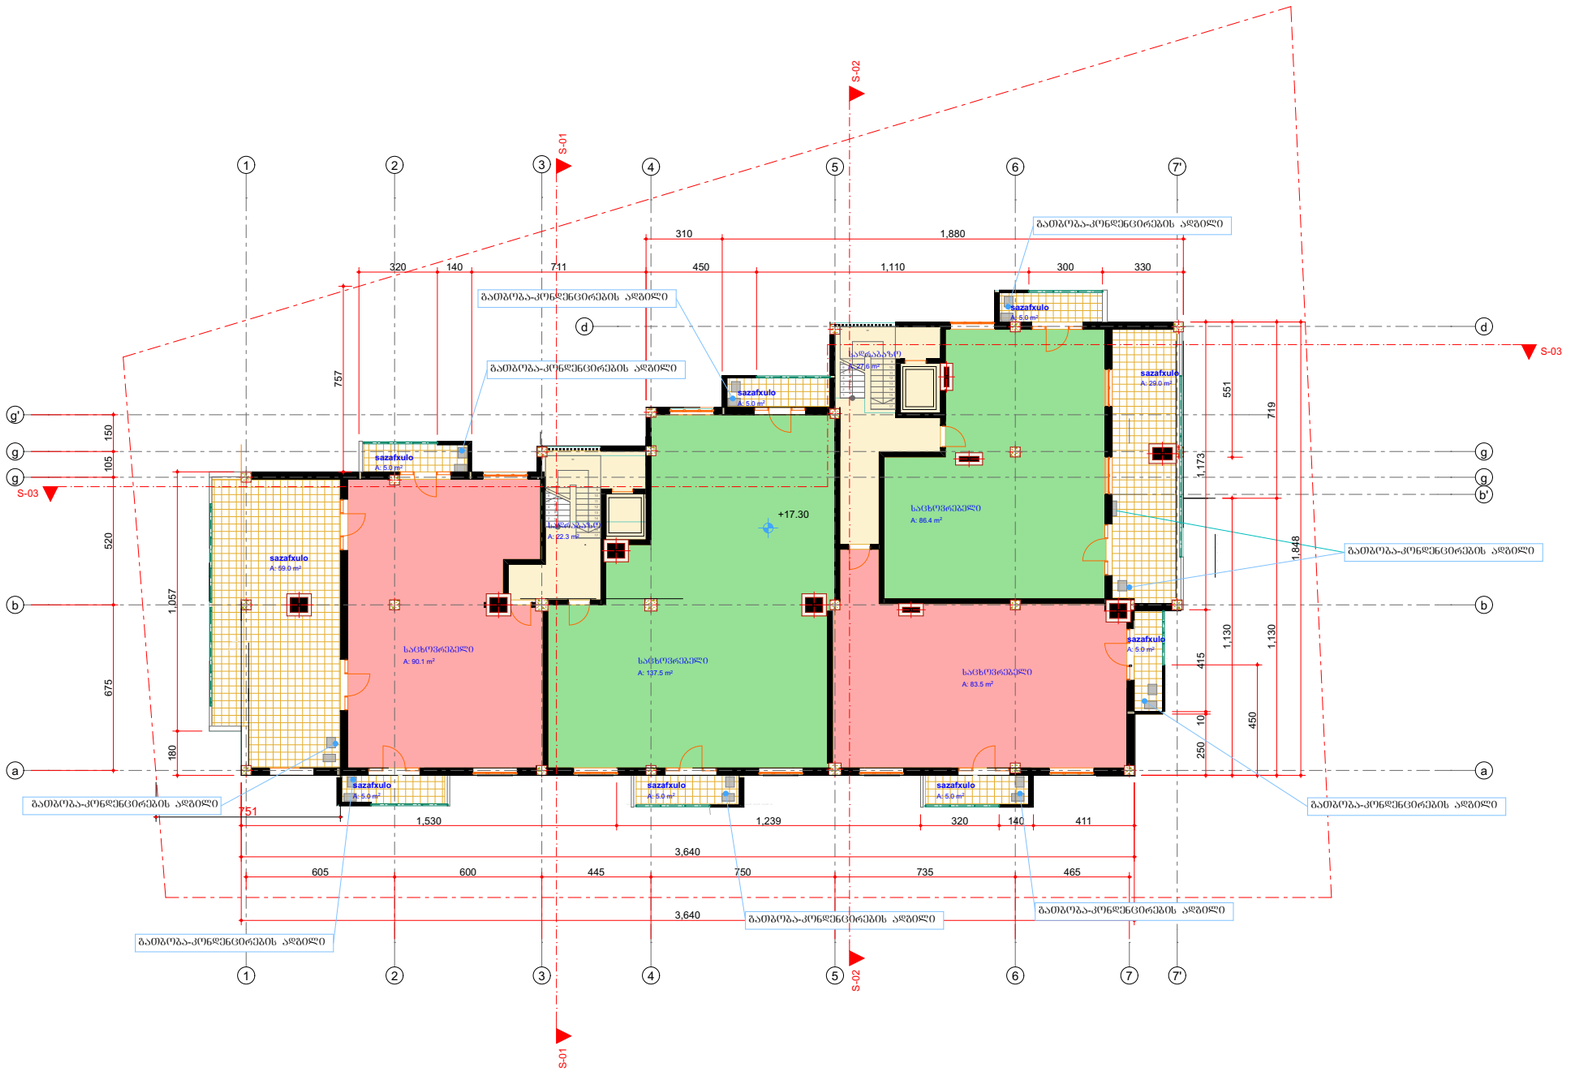

ფორმატი ა-3	თბილისი 2014 წ.
	დაკვეთა №

ექსპლიკაცია:

საცხოვრებელი ფართი 397.5 კვ/მ

საზაფხულო ფართი 123 კვ/მ

ლიფტი კიბის შ%რ. ფართი 49.9 კვ/მ

პირობითი ნიშნები

ტერიტორიის წითელი ხაზი

შენიშვნები:

0.00=478.20

დაკვეთი: ტარიელ ბაბაჯანაშვილი	
შეთანხმებულია დაკვეთთან	ხელმოწერა

პროექტის სახელწოდება

ქ.თბილისი , ქუჩა ზ.ავალიანი,ნაკვეთი 12/026, შ.პ.ს "მოანდერ-ს საკუთრებაში მყოფ მიწის ნაკვეთზე მრავალფუნქციური კომპლექსი (კომერციული და საცხოვრებელი).

0/მ - ბაღრი სეძანია
საიდენტიფიკაციო კოდი: 01012010642
ტელ: 5 93 58 22 45

თანამდებობა	გვარი	ხელმოწერა	თარიღი
არქიტექტორი	ბ.სეძანია		
კონსტრუქტორი	ი.კვლივიშვილი		

მასშტაბი	1:200
თარიღი	

სართული 17.30 ნიშნულზე

სტადია	ფურცლები	ფურცელი
არქიტექტურული ნაწილი	12	ა-03

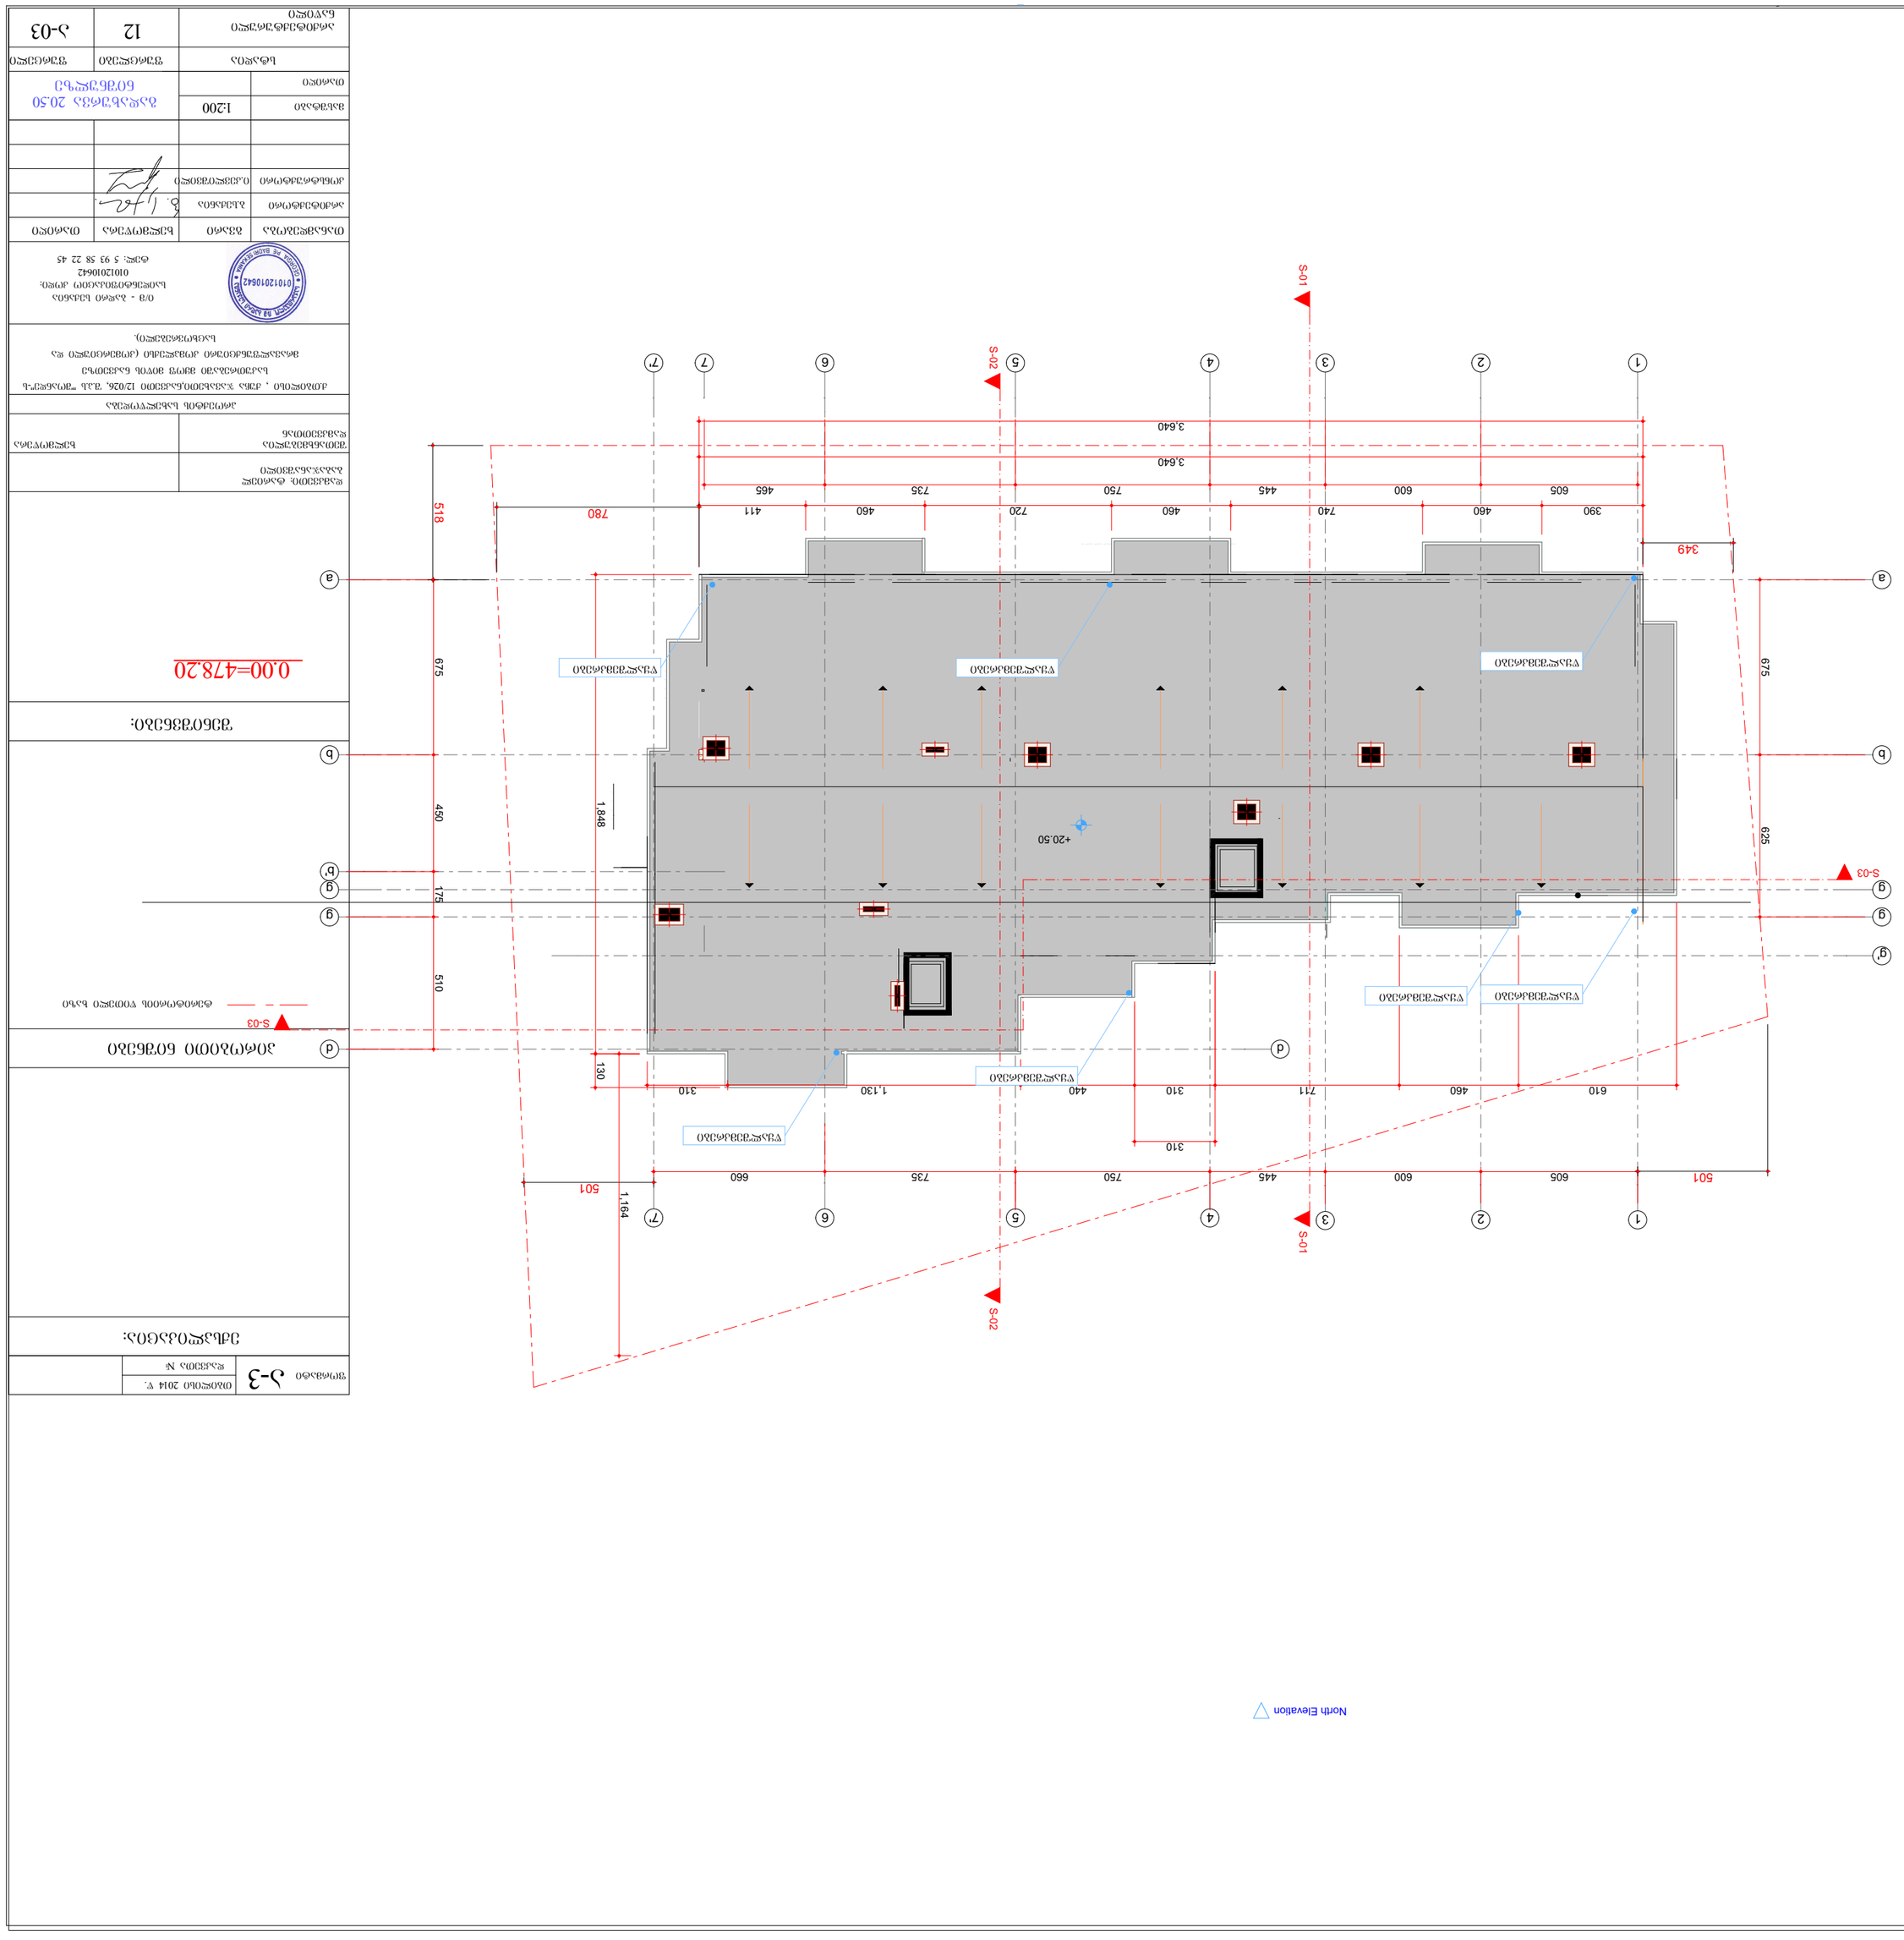

ტელ: 5 93 58 22 45	
01012010642	










