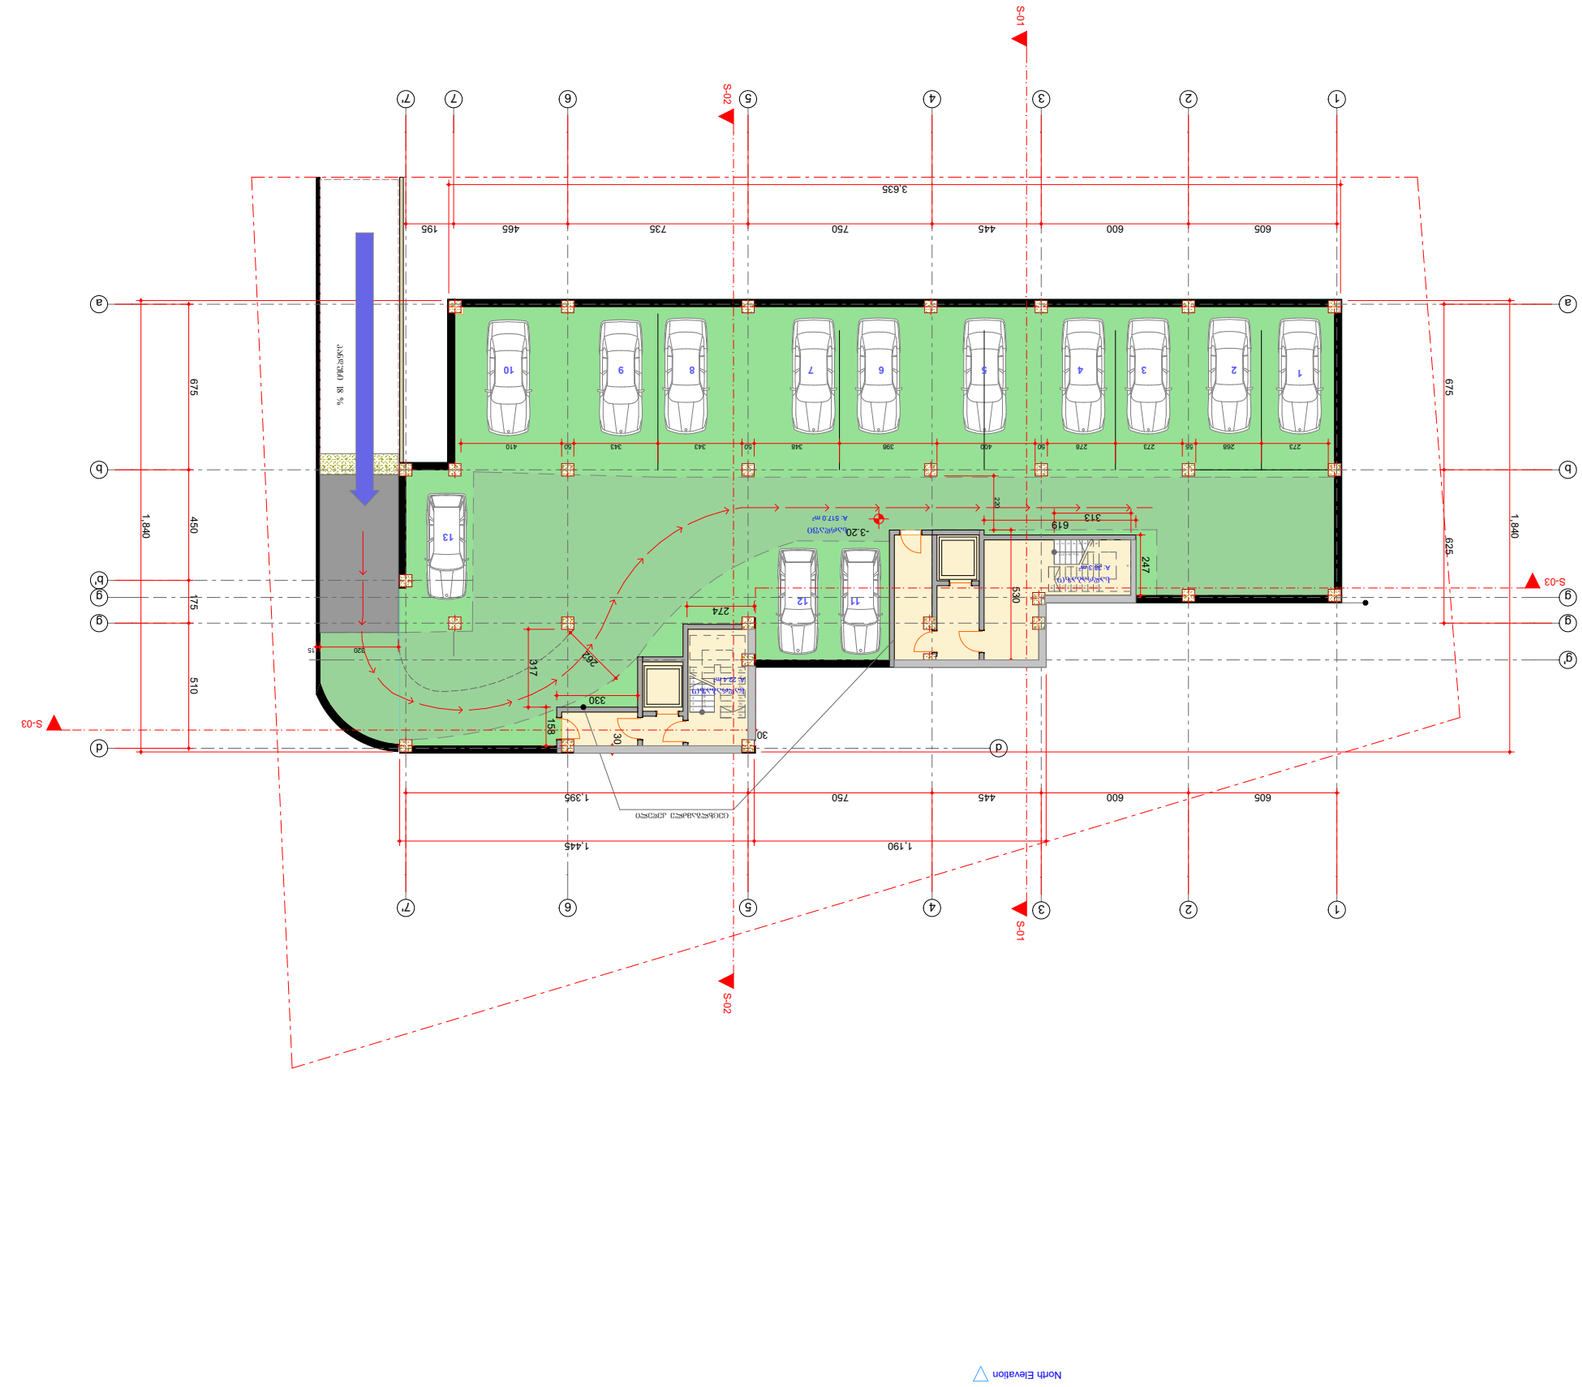






































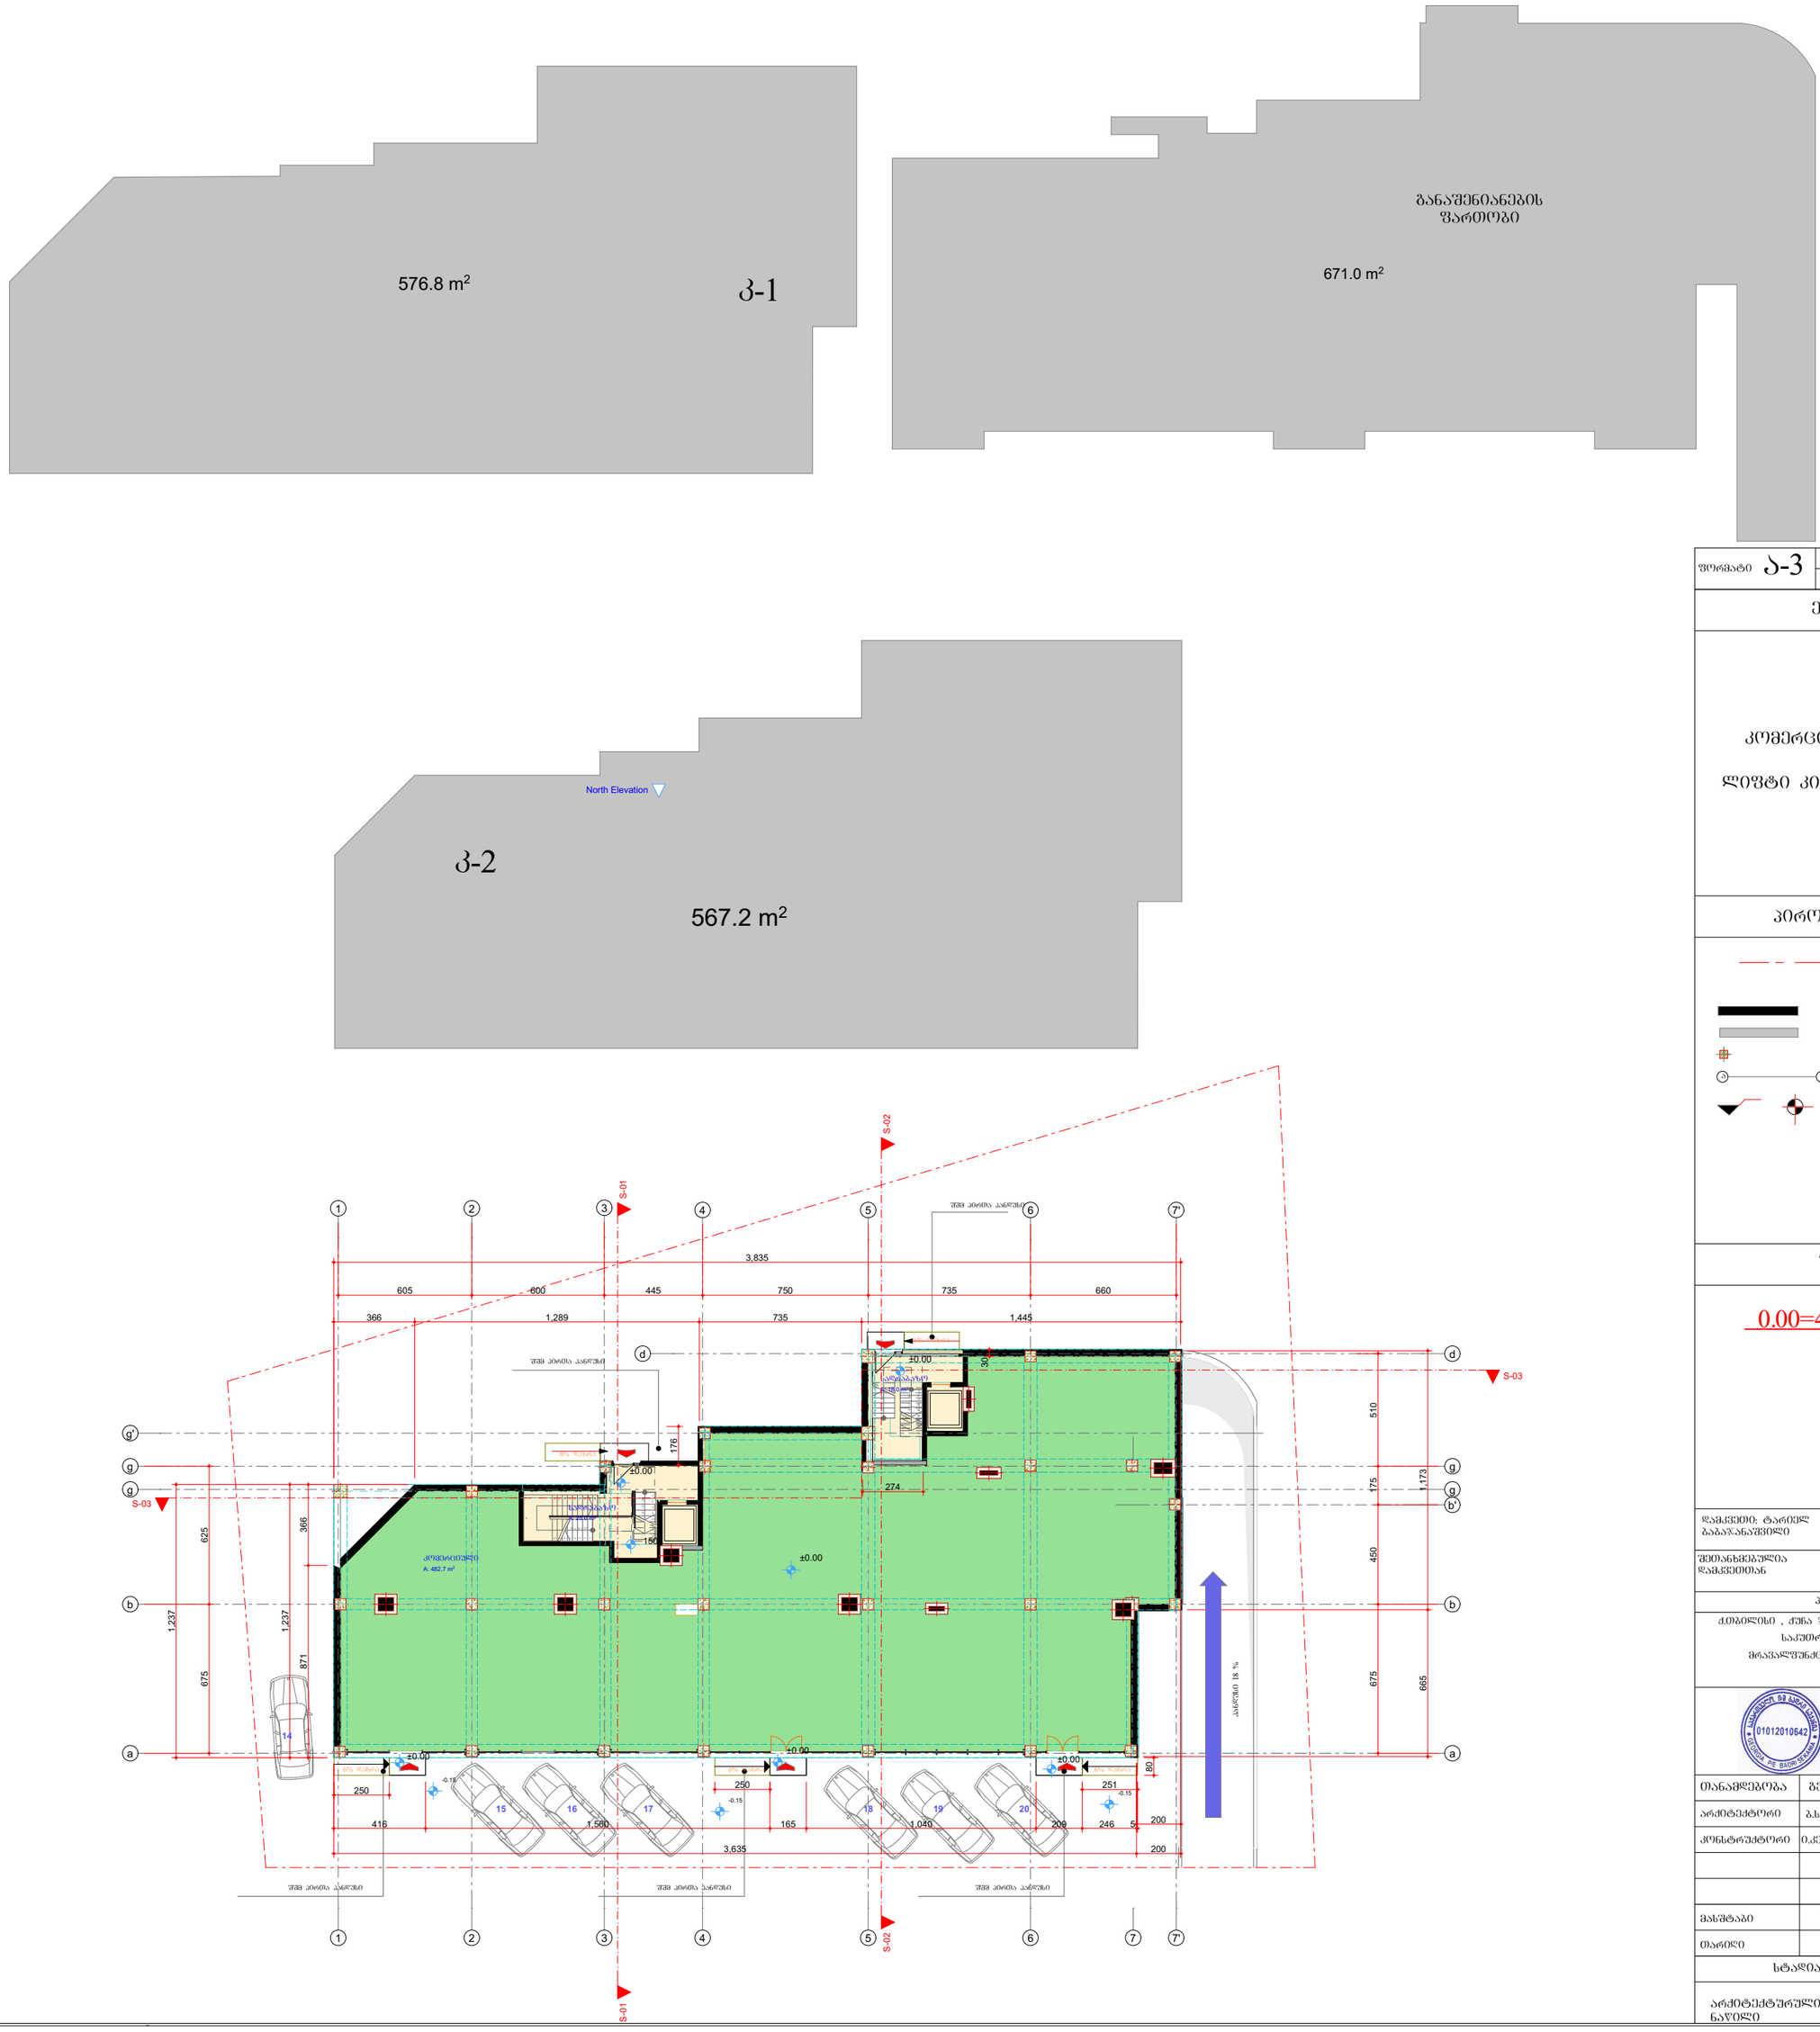

ფორმატი ა-3 | თბილისი 2014 წ. | დაკვეთა №

ექსპლიკაცია:

კომერციული ზართი 482.7 კვ/მ

ლიფტი კიბის შ%რ. ზართი 43 კვ/მ

პირობითი ნიშნები

ტერიტორიის წითელი ხაზი

კედელი

ცეცხლგამძლე კედელი

კოლონა

დერძები

ნიშნულები

შენიშვნები:

0.00=478.20

დაკვეთი: ტარიელ ბაბაჯანიანშვილი	
შეთანხმებულია დაკვეთთან	ხელმოწერა

არქიტექტორი გიორგი მელიქიშვილი

ქ.თბილისი , ძველა ჯავახეთის ნაკვეთი 12/026, შ.პ.ს "მოანდერ-ს საკუთრებაში მყოფ მიწის ნაკვეთზე მრავალფუნქციური კომპლექსი (კომერციული და საცხოვრებელი).

0/მ - ბადრი ხეძანია
საიდენტიფიკაციო კოდი: 01012010642
ტელ: 5 93 58 22 45

თანამდებობა	გვარი	ხელმოწერა	თარიღი
არქიტექტორი	ბ.ხეძანია		
კონსტრუქტორი	ი.კვესელავა		
მასშტაბი	1:200		
თარიღი			

სტადია	ფურცლები	ფურცელი
არქიტექტურული ნაწილი	12	ა-03

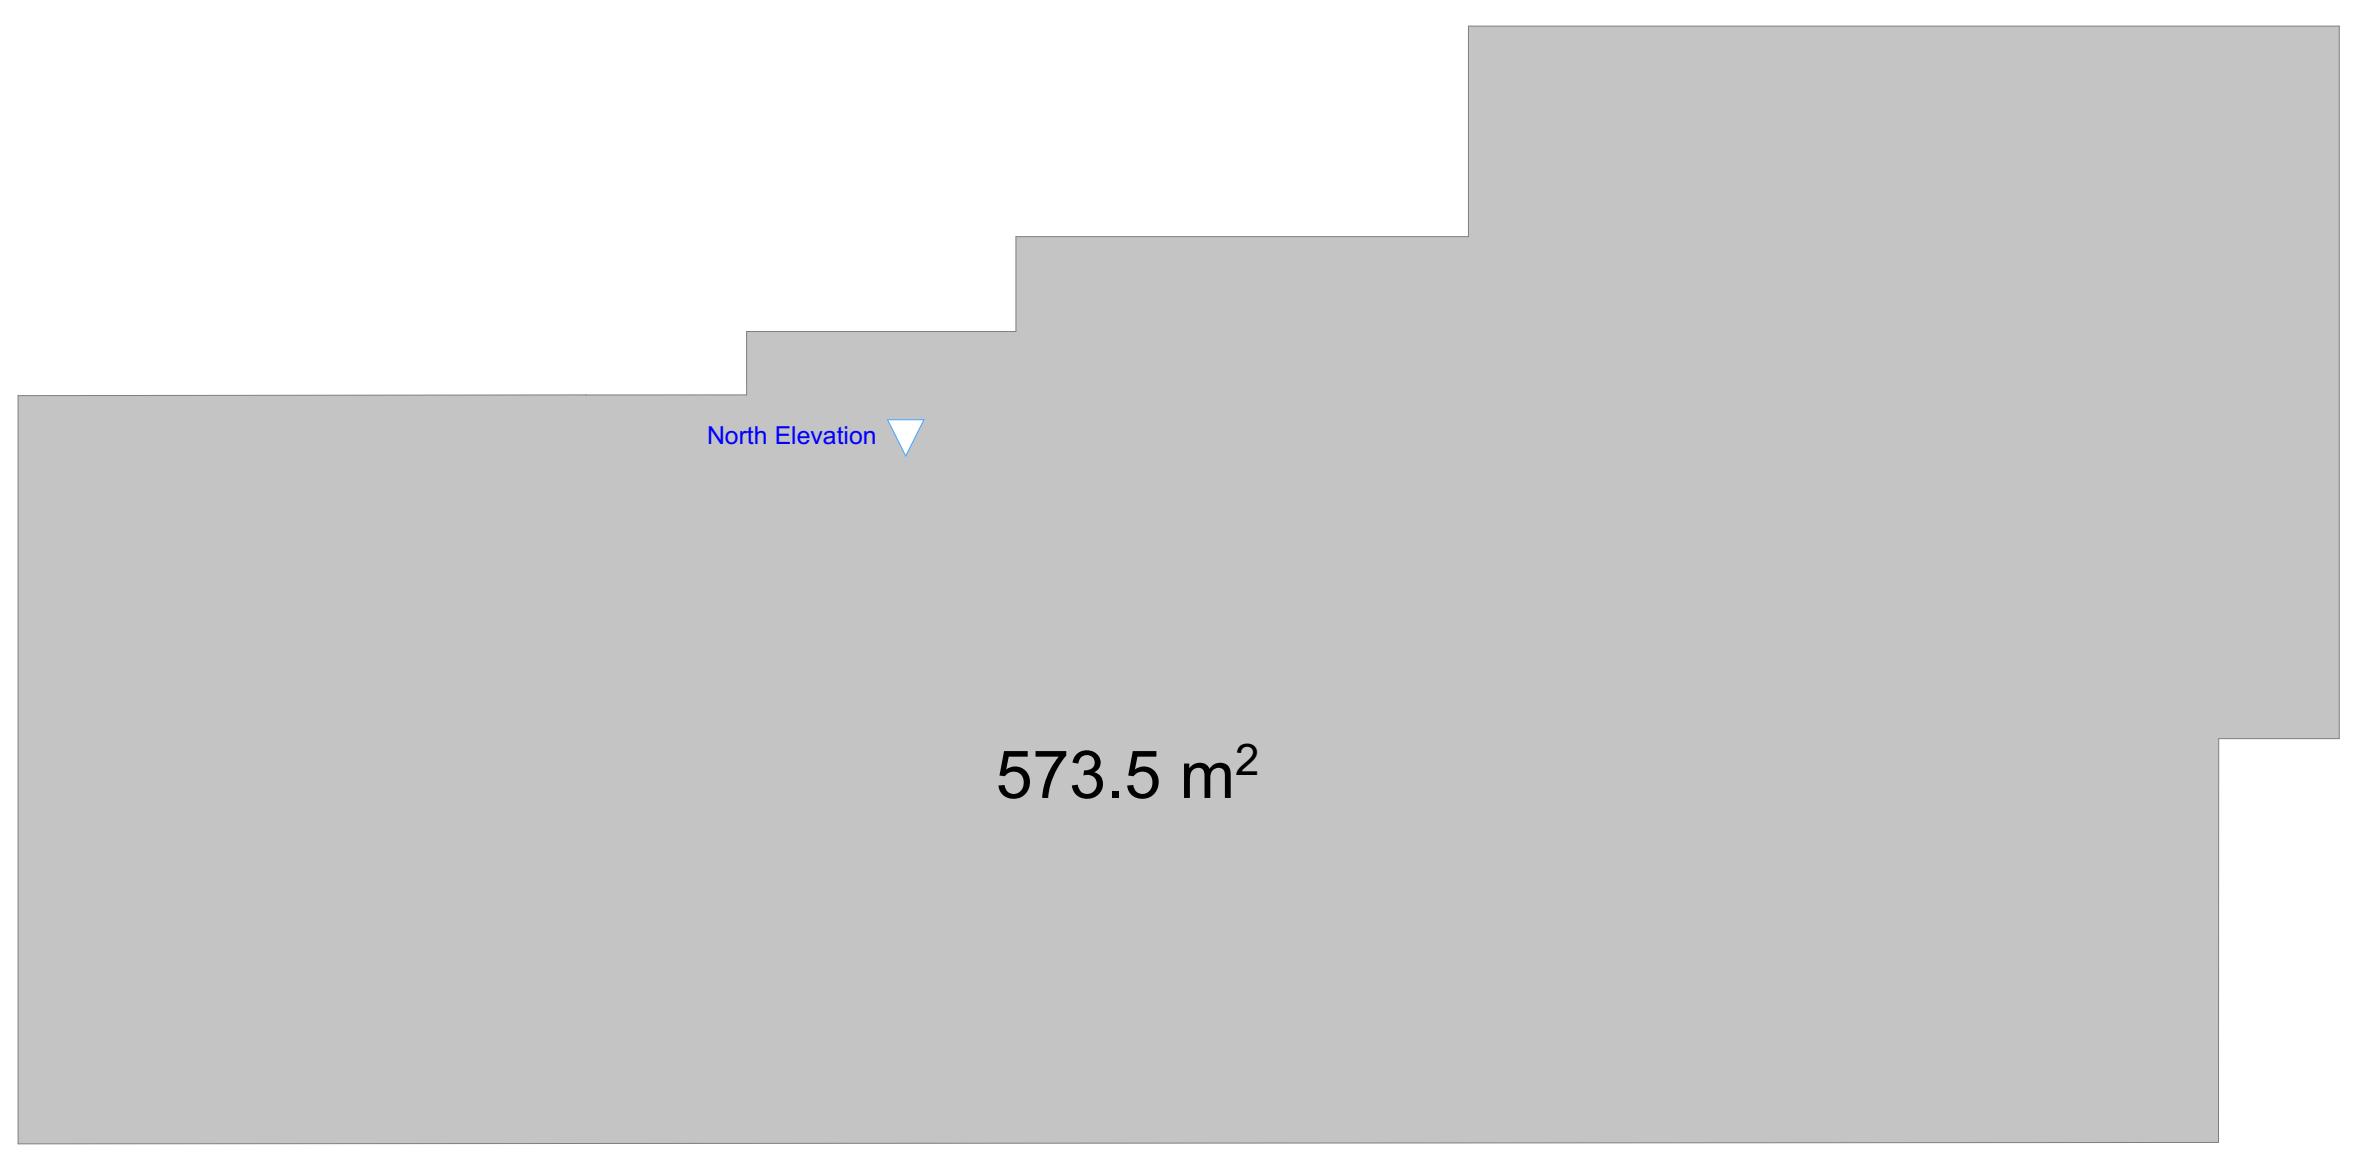

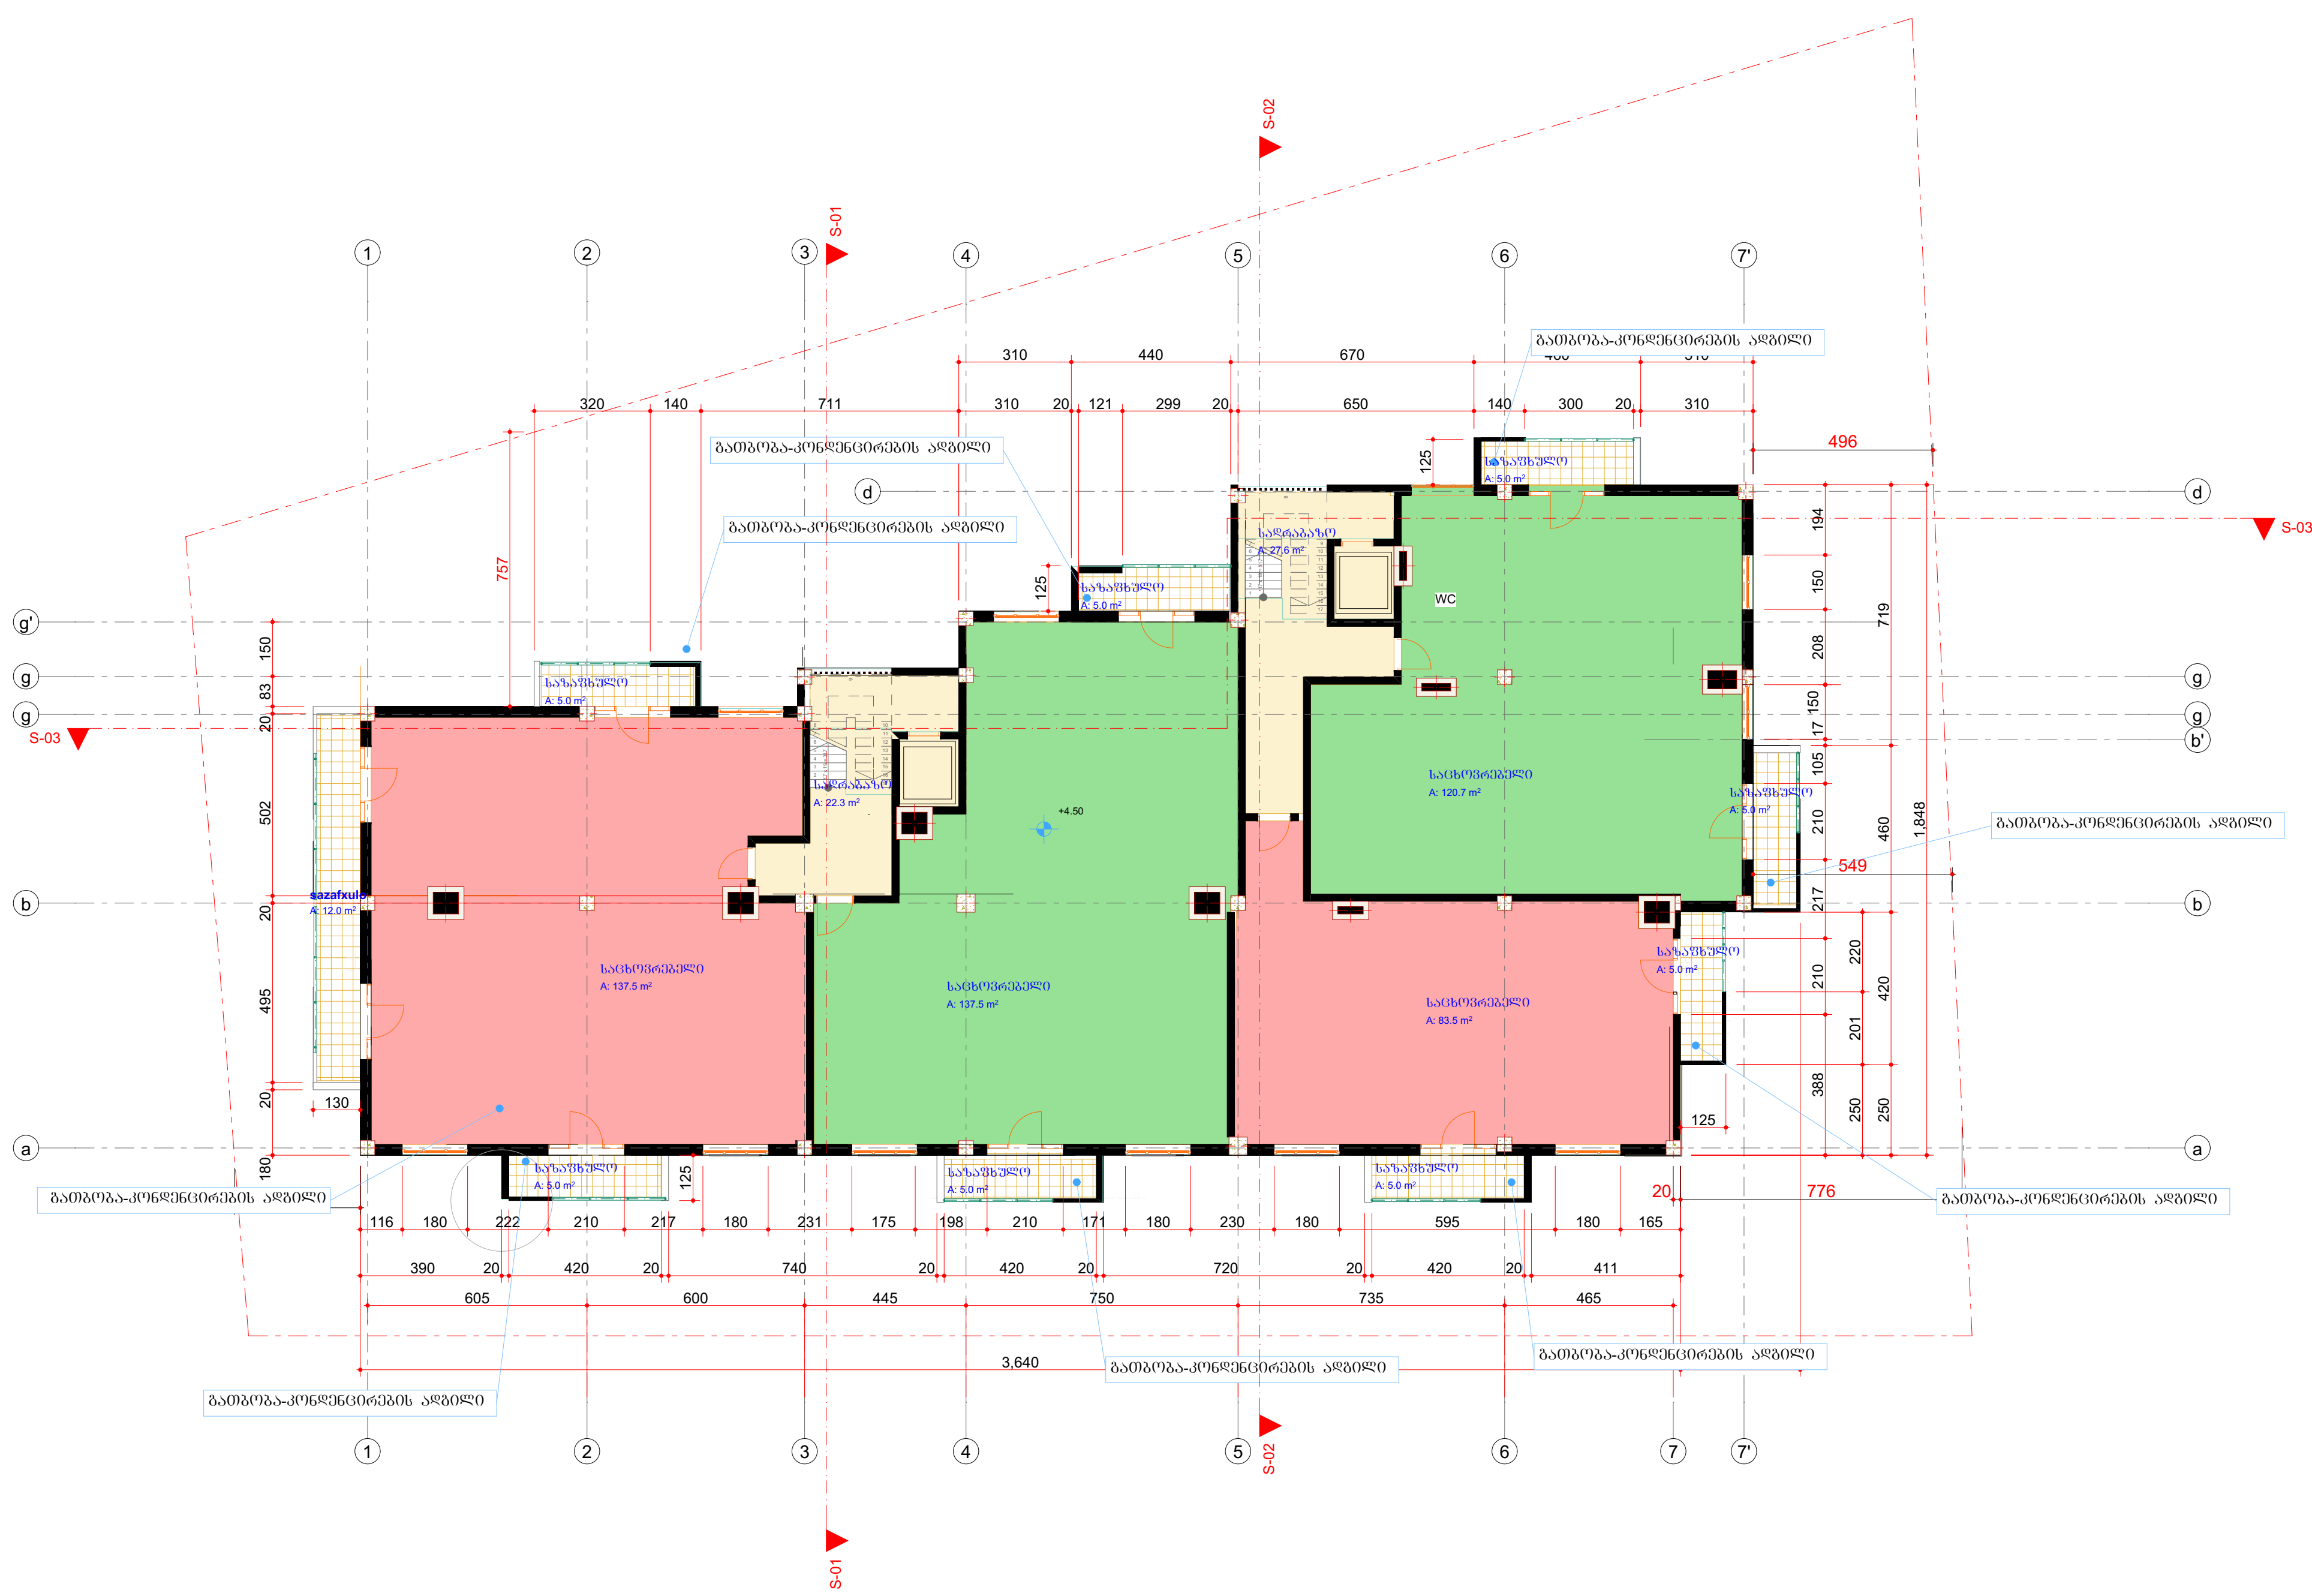

ფორმატი ა-3	თბილისი 2014 წ.	
	დაკვეთა №	

ექსპლიკაცია:

საცხოვრებელი ფართი 479.2 კვ/მ

საზაფხულო ფართი 52 კვ/მ

ლიფტი კიბის უჯრ. ფართი 49.9 კვ/მ

პირობითი ნიშნები

ტერიტორიის წითელი ხაზი

კედელი

ცეცხლგამძლე კედელი

კოლონა

ღერძები

ნიშნულები

შენიშვნები:

0.00=478.20

დამკვეთი: ტარიელ ბაბაჯანაშვილი	
შეთანხმებულია დამკვეთთან	ხელმოწერა

პროექტის სახელწოდება

ქ.თბილისი , ქუჩა ჯავახეთი,ნაკვეთი 12/026, შ.პ.ს "შოანდე"-ს საკუთრებაში მყოფ მიწის ნაკვეთზე მრავალფუნქციური კომპლექსი (კომერციული და საცხოვრებელი).

ი/მ - ბადრი სეკანია
საიდენტიფიკაციო კოდი:
01012010642
ტელ: 5 93 58 22 45

თანამდებობა	გვარი	ხელმოწერა	თარიღი
არქიტექტორი	ბ.სეკანია		
კონსტრუქტორი	ი.კევლიშვილი		

მასშტაბი	1:200	სართული 0.00 ნიშნულზე
თარიღი		

სტადია	ფურცლები	ფურცელი
არქიტექტურული ნაწილი	12	ა-03

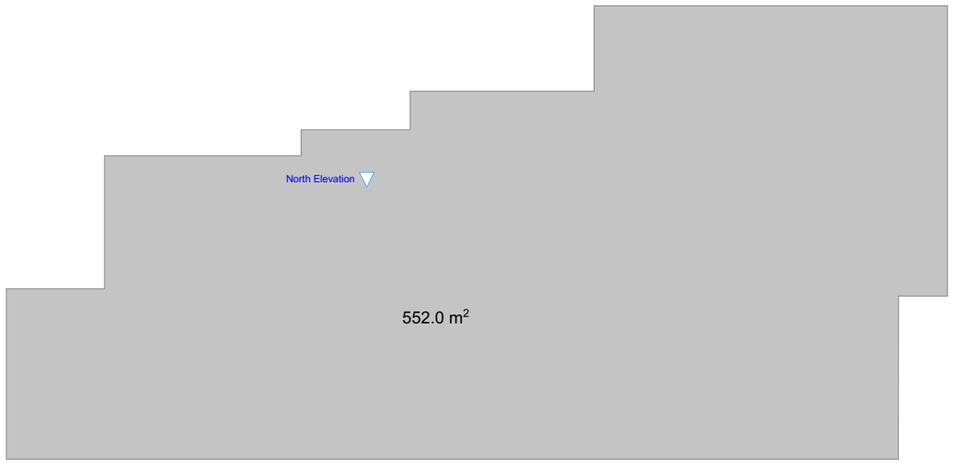

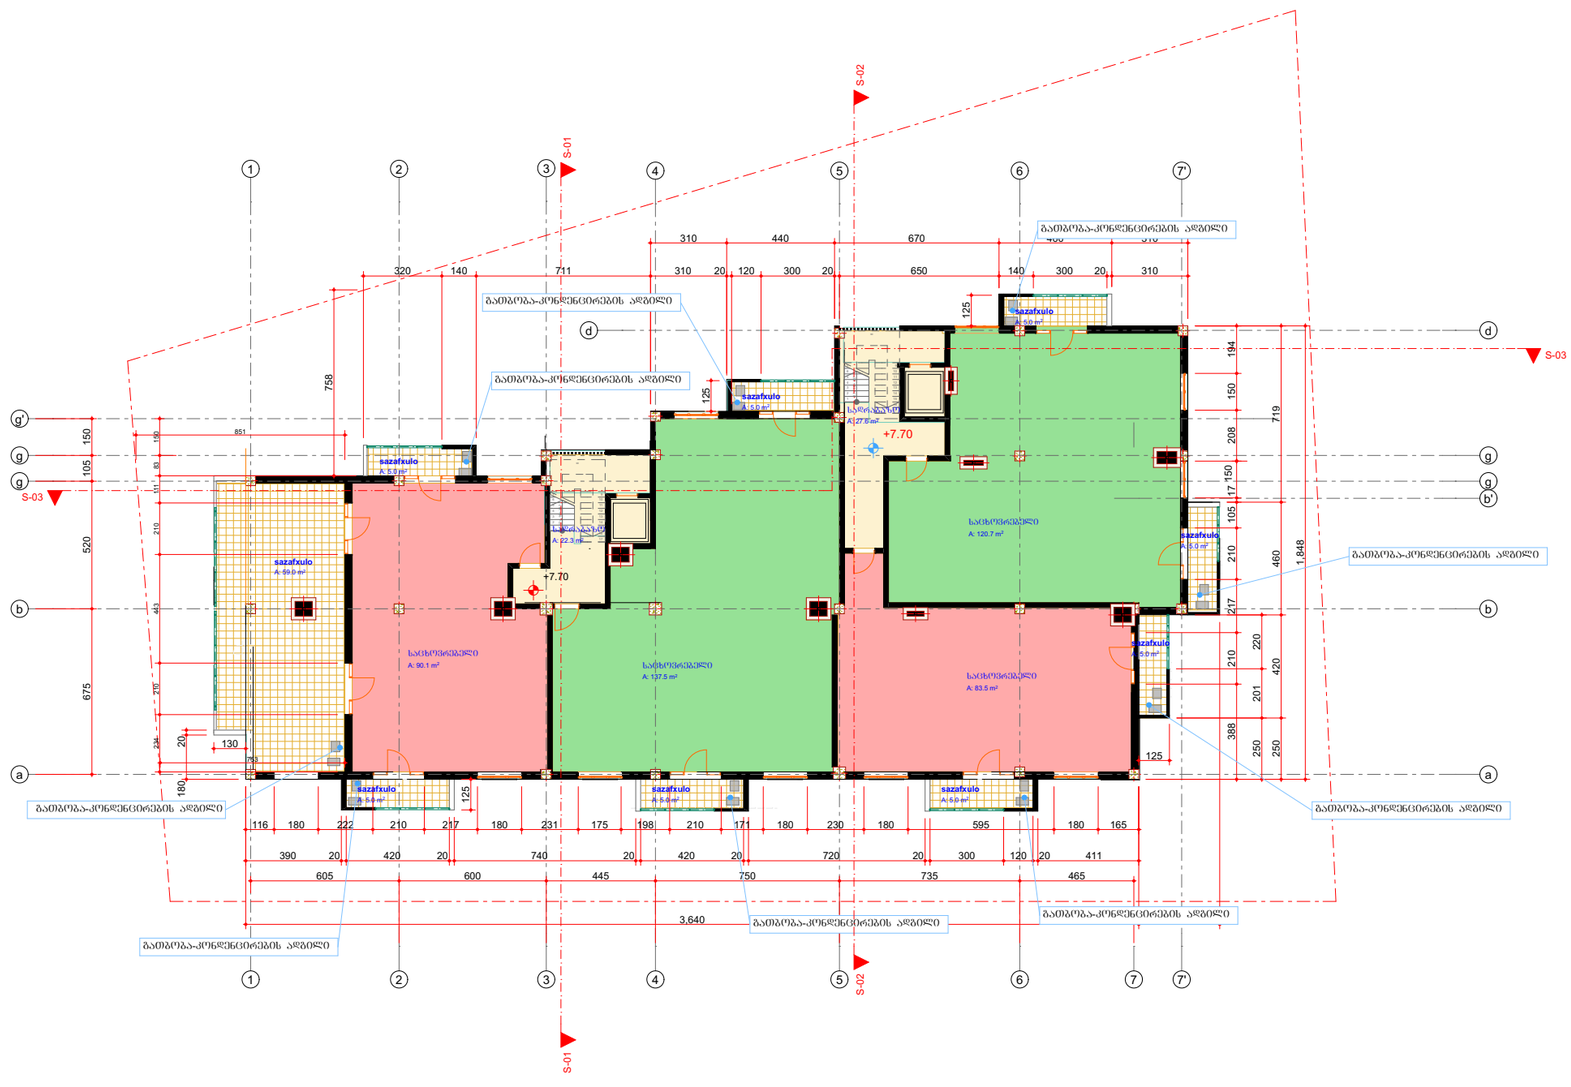

ფორმატი	ა-3	თბილისი 2014 წ.	
		დაკვეთა №	

ექსპლიკაცია:

საცხოვრებელი ფართი 431.8 კვ/მ

საზაფხულო ფართი 99 კვ/მ

ლიფტი კიბის შ%რ. ფართი 49.9 კვ/მ

პირობითი ნიშნები

ტერიტორიის წითელი ხაზი

კედელი

ცეცხლგამძლე კედელი

კოლონა

ღერძები

ნიშნულები

შენიშვნები:

0.00=478.20

დამკვეთი: ტარიელ ბაბაჯანაშვილი	
შემთანხმებულია დამკვეთთან	ხელმოწერა

პროექტის სახელწოდება

ქ.თბილისი , ქუჩა ზ.ავახიშვილი,ნაკვეთი 12/026, შ.პ "მოანდენ"-ს საკუთრებაში მყოფ მიწის ნაკვეთზე მრავალწუნქციური კომპლექსი (კომერციული და საცხოვრებელი).

0/მ - გაღრმ სექანია
საიდენტიფიკაციო კოდი:
01012010642
ტელ: 5 93 58 22 45

თანამდებობა	გვარი	ხელმოწერა	თარიღი
არქიტექტორი	ბასქანია		
კონსტრუქტორი	ი.კვესიტაძე		

მასშტაბი	1:200
თარიღი	

სართული 7.70 ნიშნულზე

სტადია	ფურცლები	ფურცელი
არქიტექტურული ნაწილი	12	ა-03

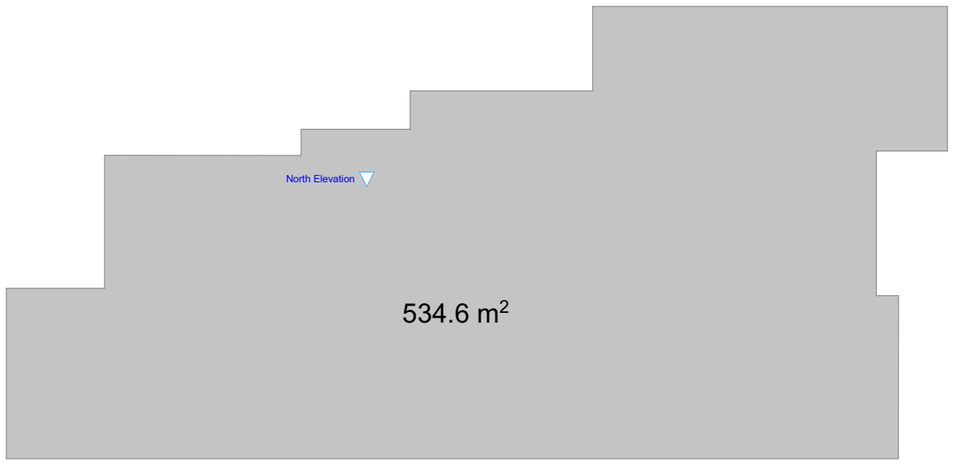

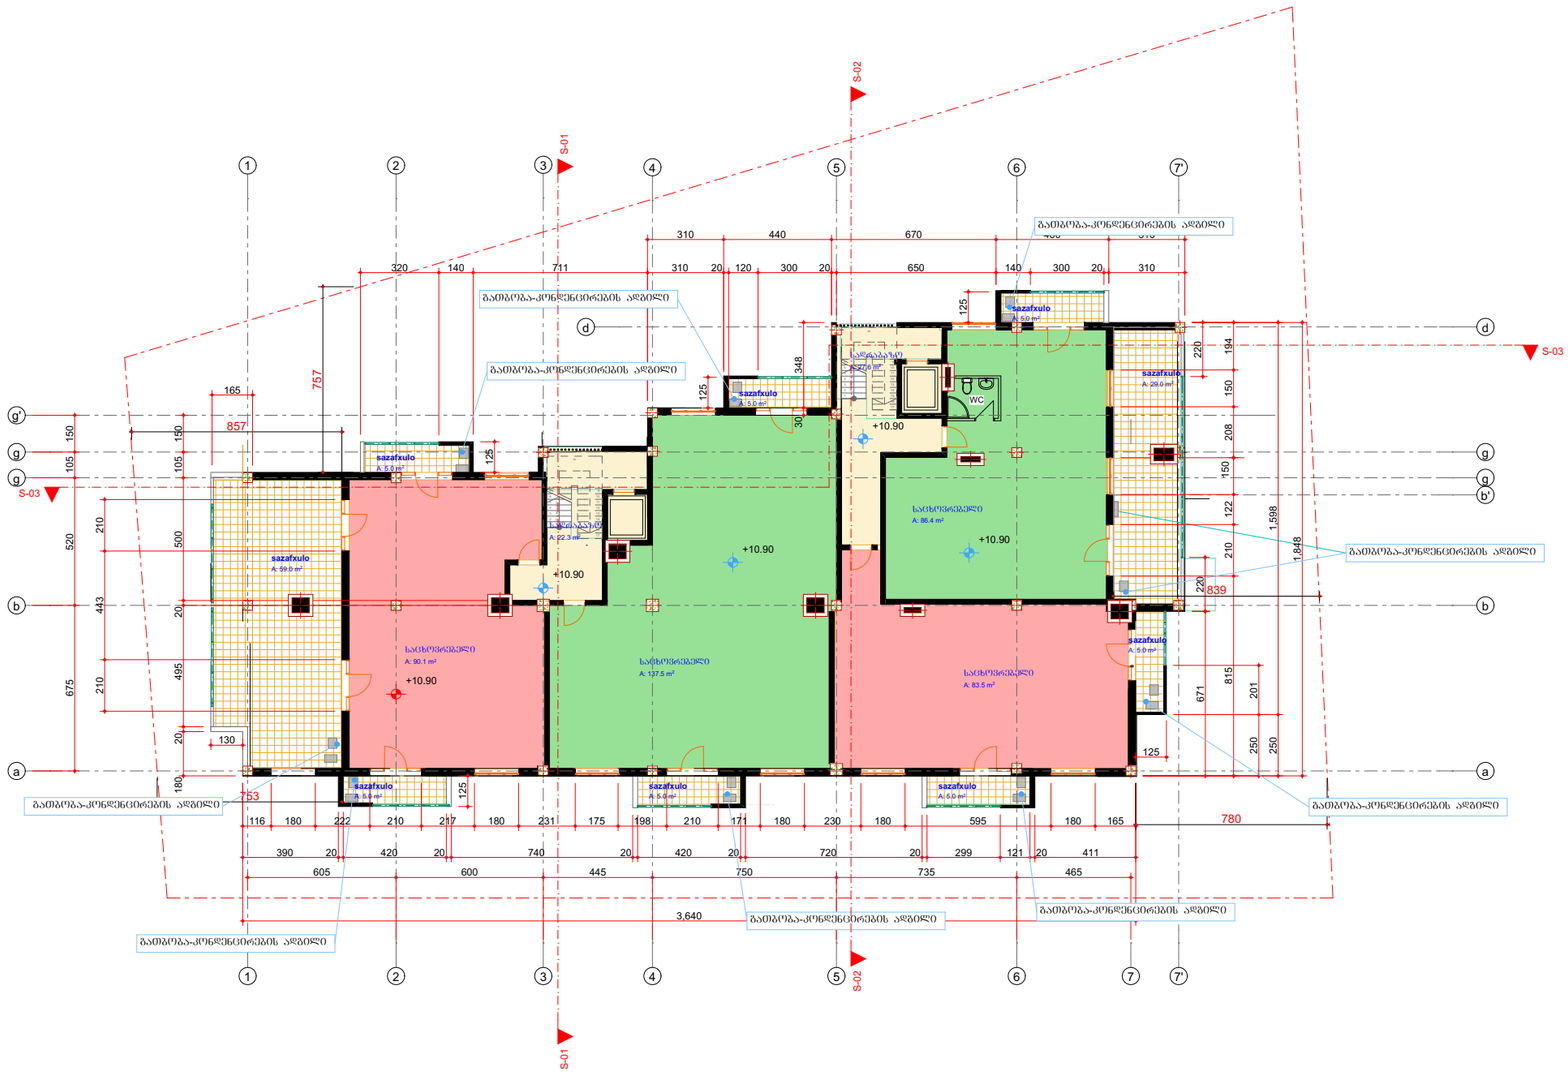

ფორმატი ა-3	თბილისი 2014 წ.
	დაკვეთა №

ექსპლიკაცია:

საცხოვრებელი ფართი 397.5 კვ/მ

საზაფხულო ფართი 123 კვ/მ

ლიფტი კიბის შ%რ. ფართი 49.9 კვ/მ

პირობითი ნიშნები

ტერიტორიის წითელი ხაზი

კედელი

ცეცხლგამძლე კედელი

კოლონა

დერძები

ნიშნულები

შენიშვნები:

0.00=478.20

დაკვეთი: ტარიელ ბაბაჯანიშვილი	
შეთანხმებულია დაკვეთით	ხელმოწერა

პროექტის სახელწოდება


0/მ - ბაღრი სეიანია
საიდენტიფიკაციო კოდი:
01012010642
ტელ: 5 93 58 22 45

თანამდებობა	გვარი	ხელმოწერა	თარიღი
არქიტექტორი	ბსეიანია		
კონსტრუქტორი	ი.კევლიშვილი		
მასშტაბი	1:200		
თარიღი		სართული 10.90 ნიშნულზე	
სტადია		ფურცლები	ფურცელი
არქიტექტურული ნაწილი		12	ა-03

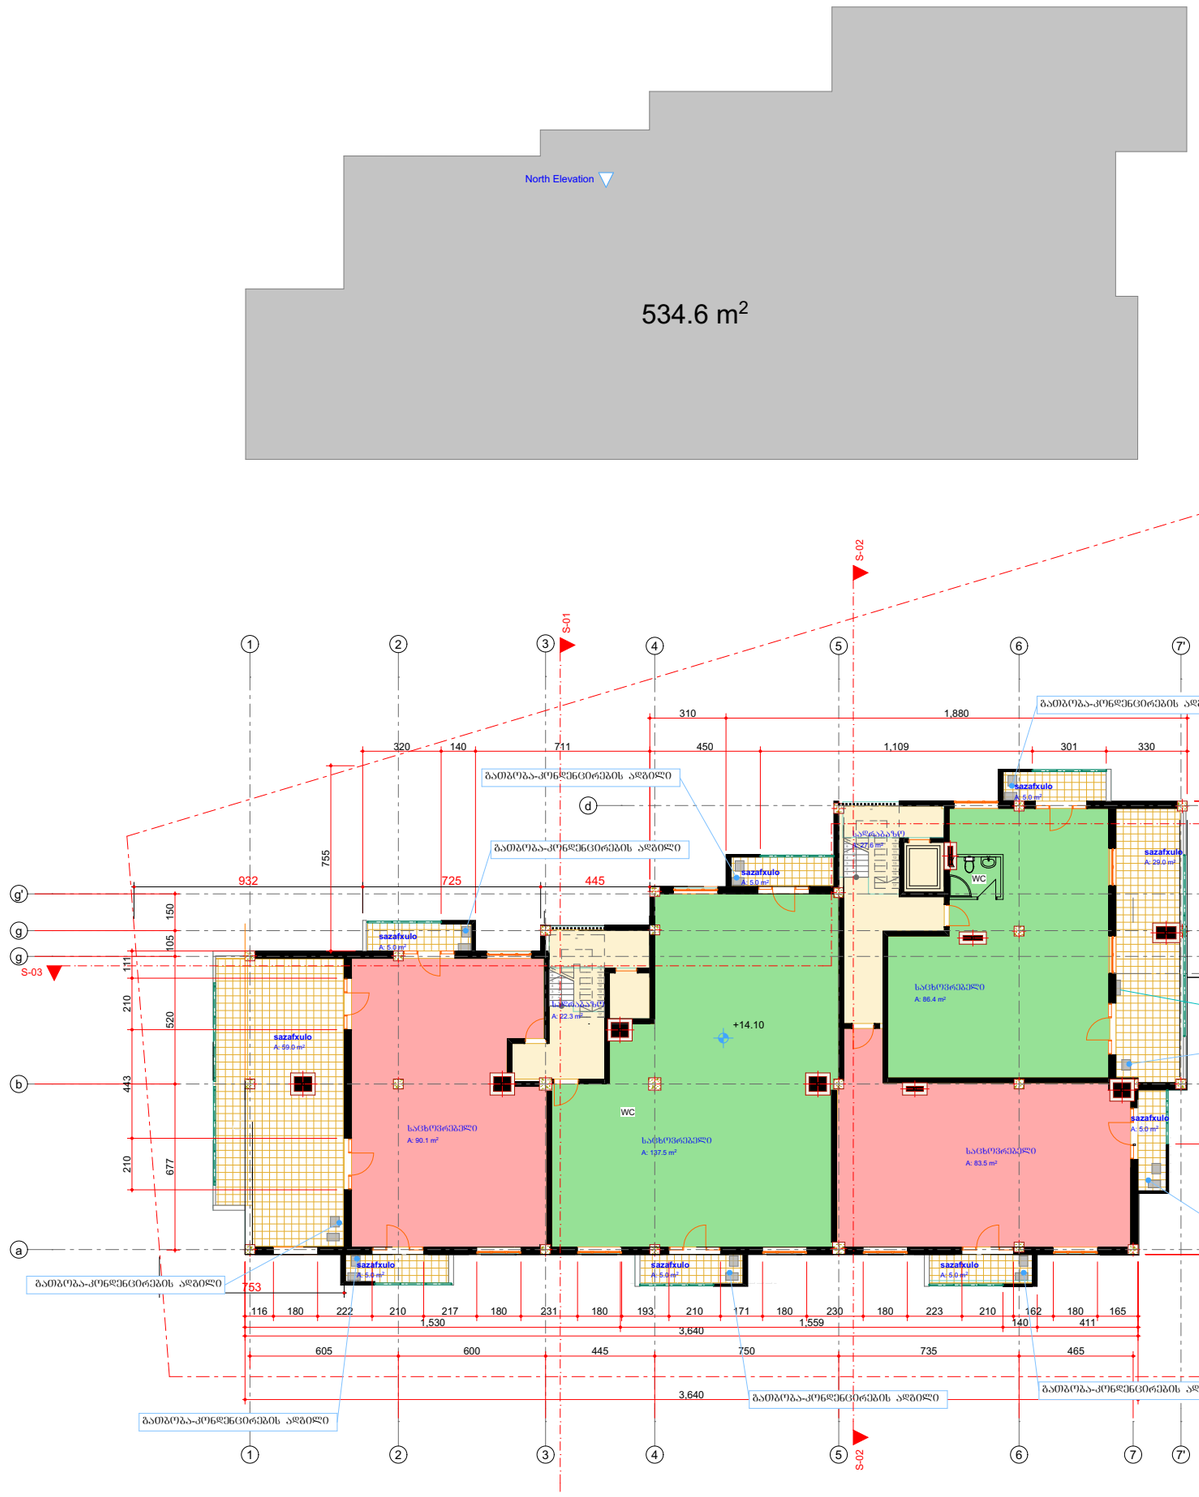

ფორმატი ა-3 | თბილისი 2014 წ. | დაკვეთა №

ექსპლიკაცია:

საცხოვრებელი ფართი 397.5 კვ/მ

საზაფხულო ფართი 123 კვ/მ

ლიფტი კიბის შ%რ. ფართი 49.9 კვ/მ

პირობითი ნიშნები

ტერიტორიის წითელი ხაზი

კედელი

ცეცხლგამძლე კედელი

კოლონა

ღერძები

ნიშნულები

შენიშვნები:

0.00=478.20

დამკვეთი: ტარიელ ბაბაჯანიშვილი

შეთანხმებულია დამკვეთთან

ხელმოწერა

პროექტის სახელწოდება


0/მ - გაღრი ხეძანია
საიდენტიფიკაციო კოდი: 01012010642
ტელ: 5 93 58 22 45

თანამდებობა	გვარი	ხელმოწერა	თარიღი
არქიტექტორი	გ.ხეძანია		
კონსტრუქტორი	ი.კვლიაშვილი		

მასშტაბი 1:200

თარიღი

სართული 14.10 ნიშნულზე

სტადია	შურცლები	შურცელი
არქიტექტურული ნაწილი	12	ა-03

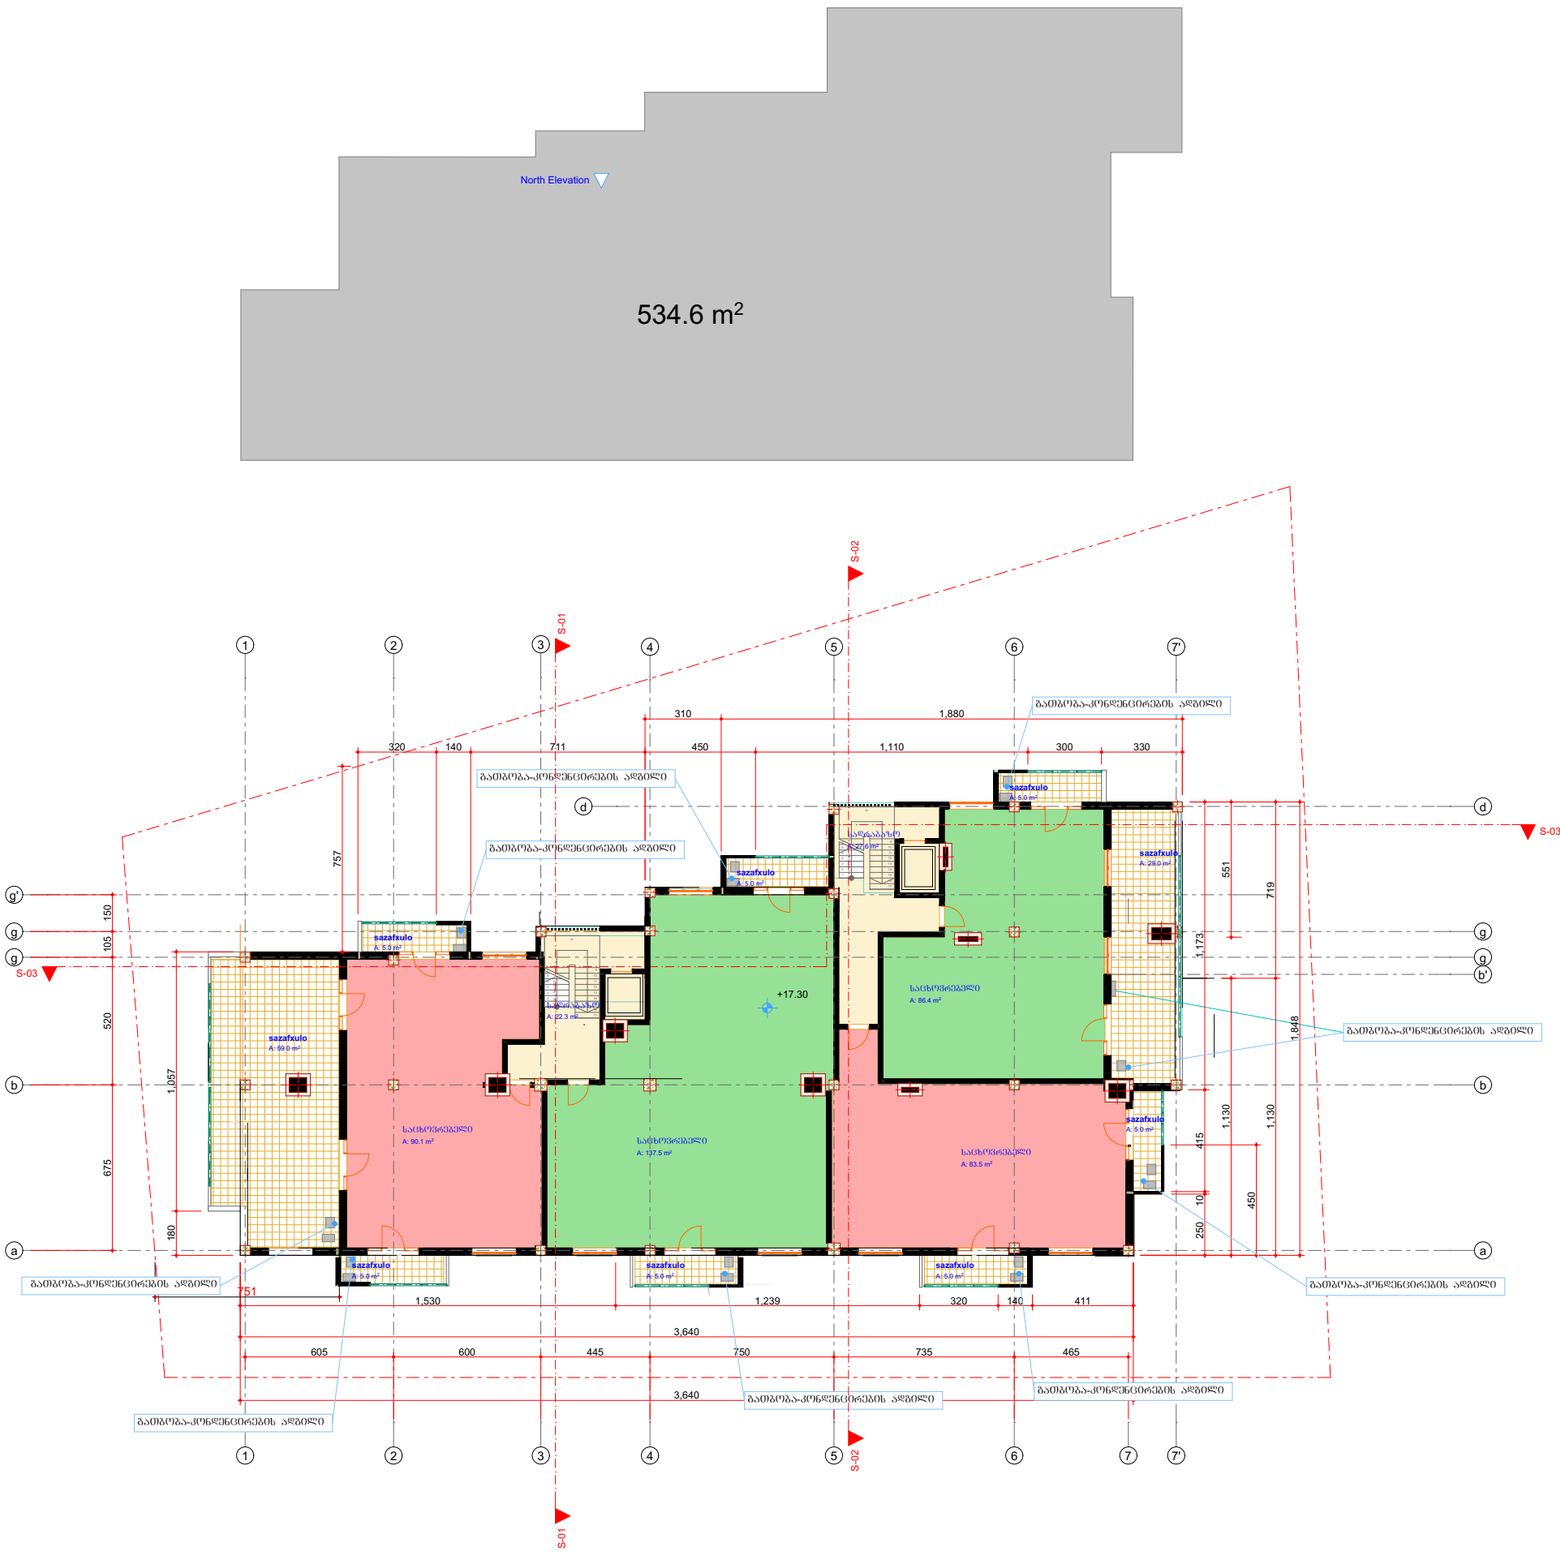

ფორმატი ა-3	თბილისი 2014 წ.		
	დაკვეთა №		

ექსპლიკაცია:

საცხოვრებელი ფართი 397.5 კვ/მ

საზაფხულო ფართი 123 კვ/მ

ლიფტი კიბის შ%რ. ფართი 49.9 კვ/მ

პირობითი ნიშნები

ტერიტორიის წითელი ხაზი

კედელი

ცეცხლგამძლე კედელი

კოლონა

ღერძები

ნიშნულები

შენიშვნები:

0.00=478.20

დამკვეთი: ტარიელ ბაბაჯანიშვილი	
შეთანხმებულია დამკვეთთან	ხელმოწერა

პროექტის სახელწოდება

ქ.თბილისი , ქუჩა ზ.ჭავჭავაძე,ნაკვეთი 12/026, შ.ს "მოანდეკ-ს საკუთრებაში მყოფ მიწის ნაკვეთზე მრავალფუნქციური კომპლექსი (კომერციული და საცხოვრებელი).

0/ბ - ბაღრი ხეცანია
საიდენტიფიკაციო კოდი:
01012010642
ტელ: 5 93 58 22 45

თანამდებობა	გვარი	ხელმოწერა	თარიღი
არქიტექტორი	ბ.ხეცანია		
კონსტრუქტორი	ი.კვესელიანი		
მასშტაბი	1:200		
თარიღი		საროული 17.30 ნიშნულზე	
სტადია		შურცლები	შურცელი
არქიტექტურული ნაწილი		12	ა-03

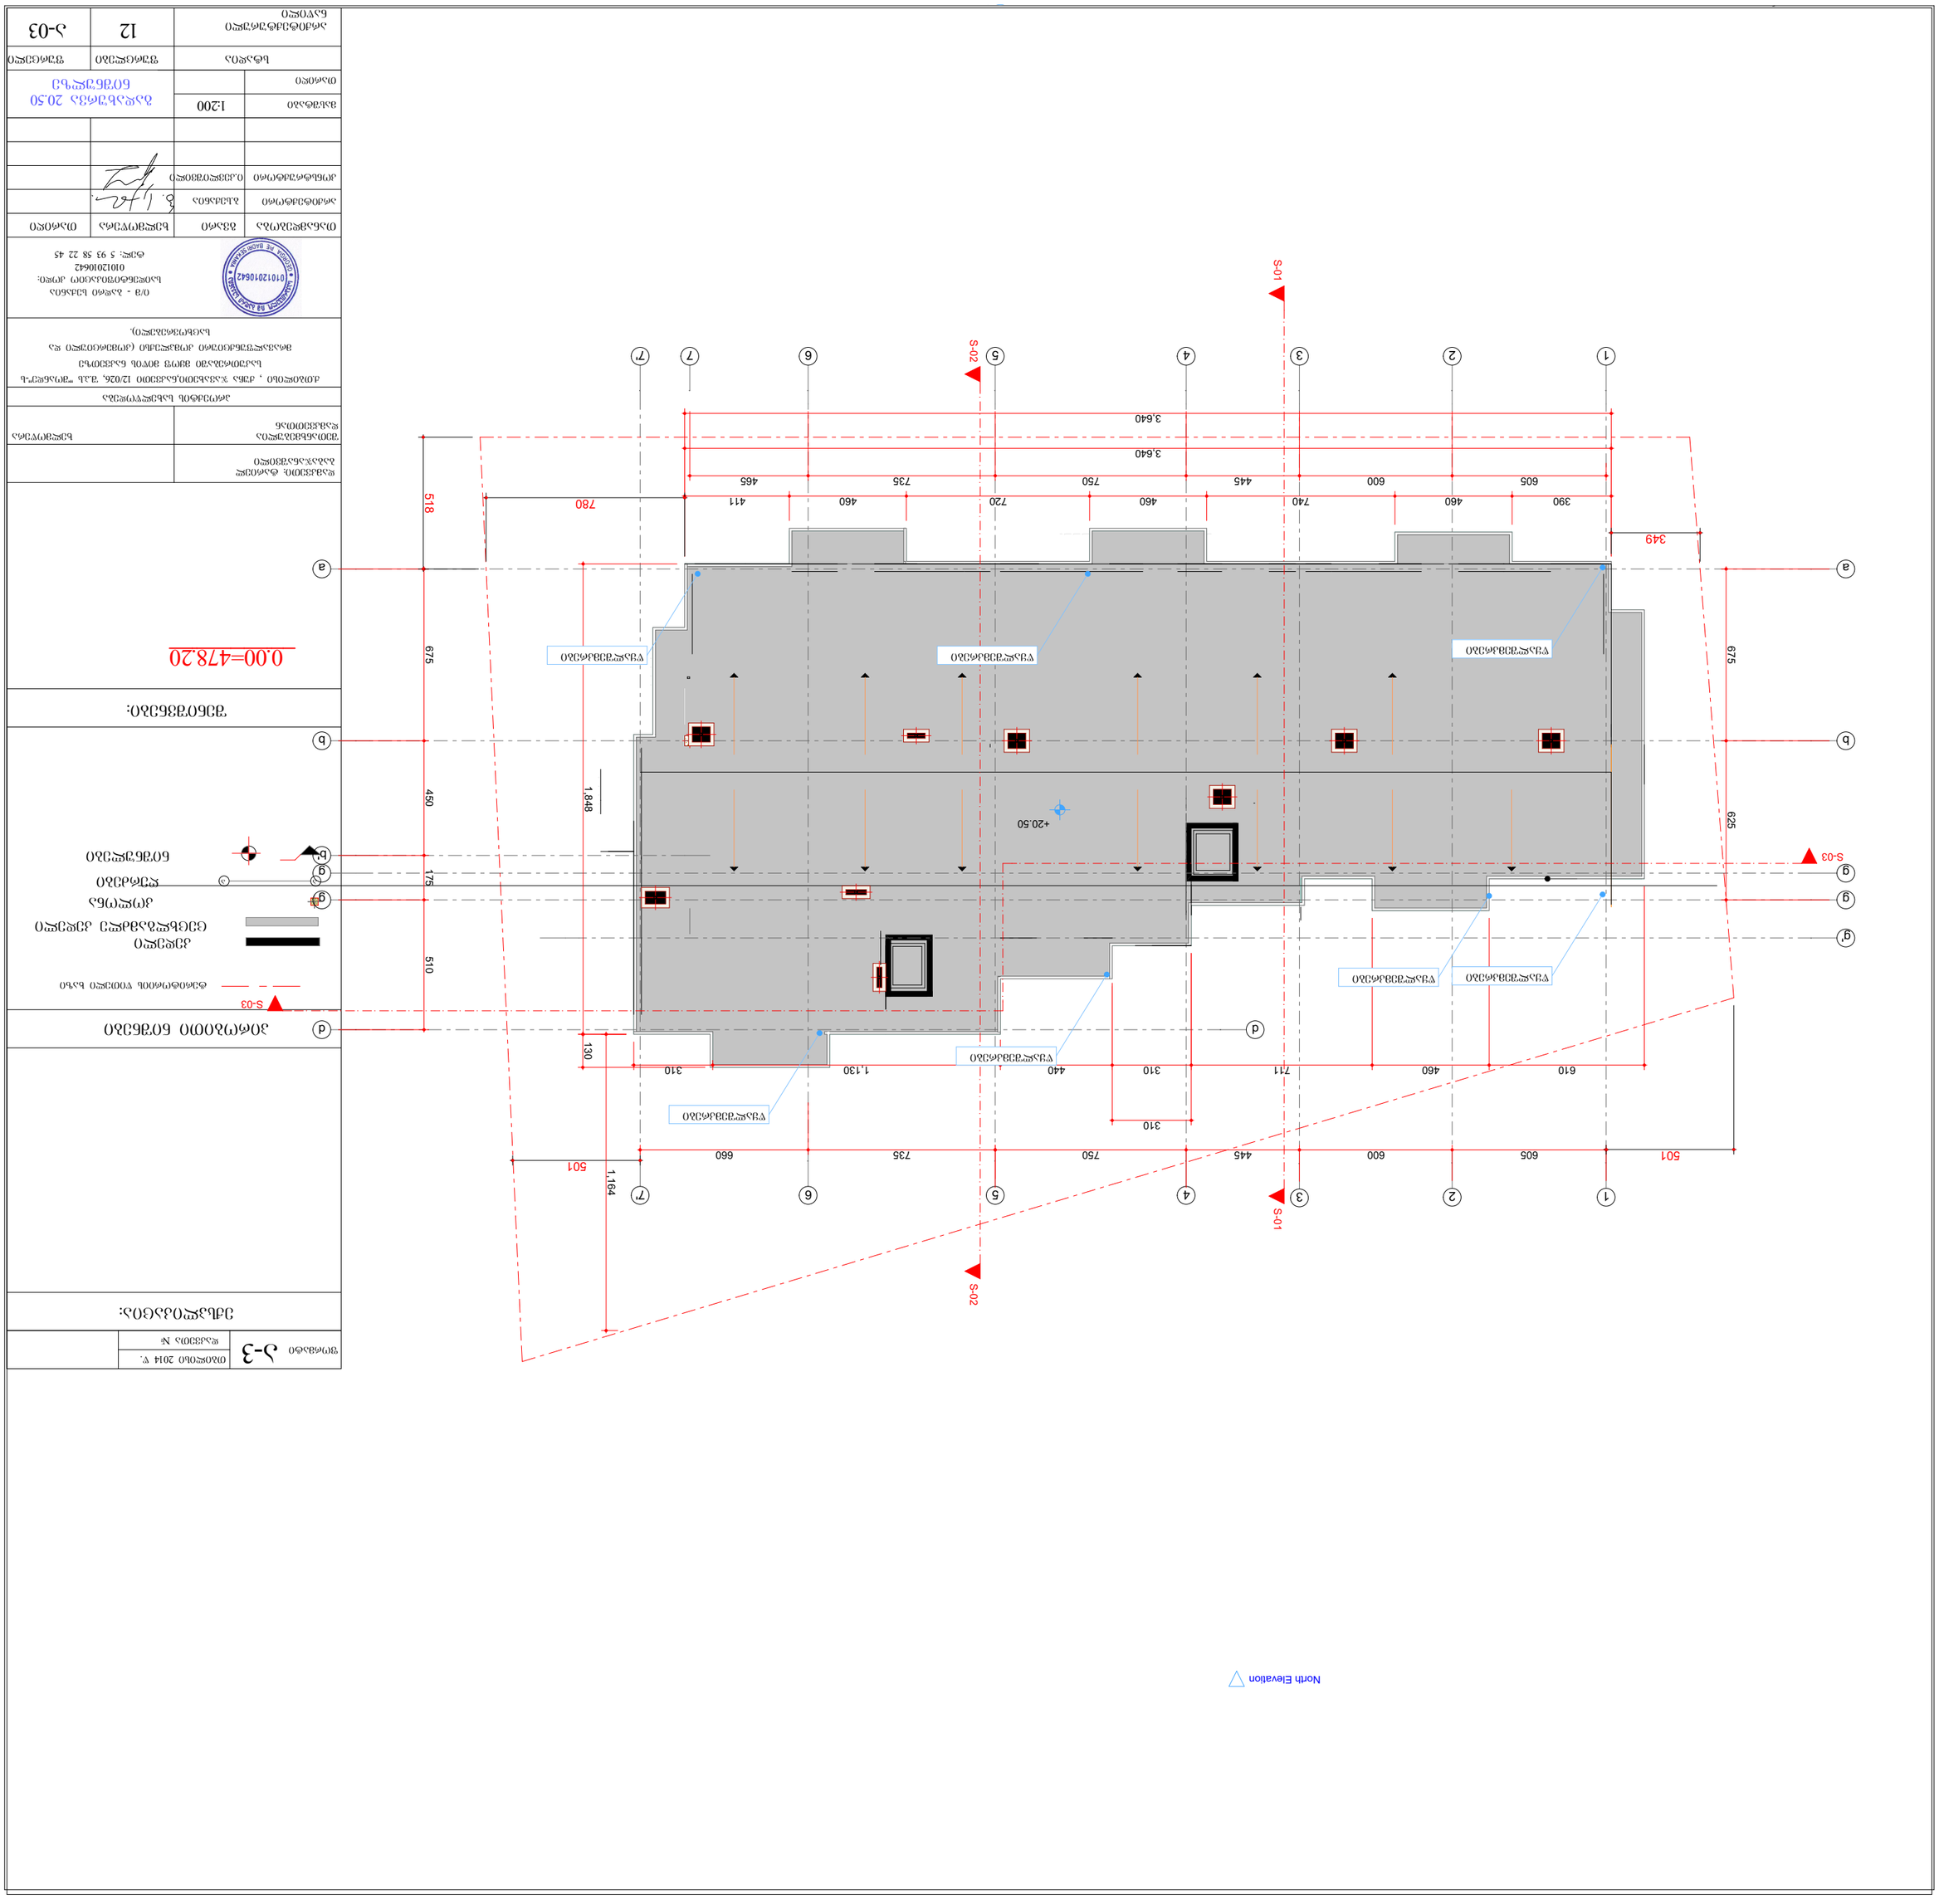

