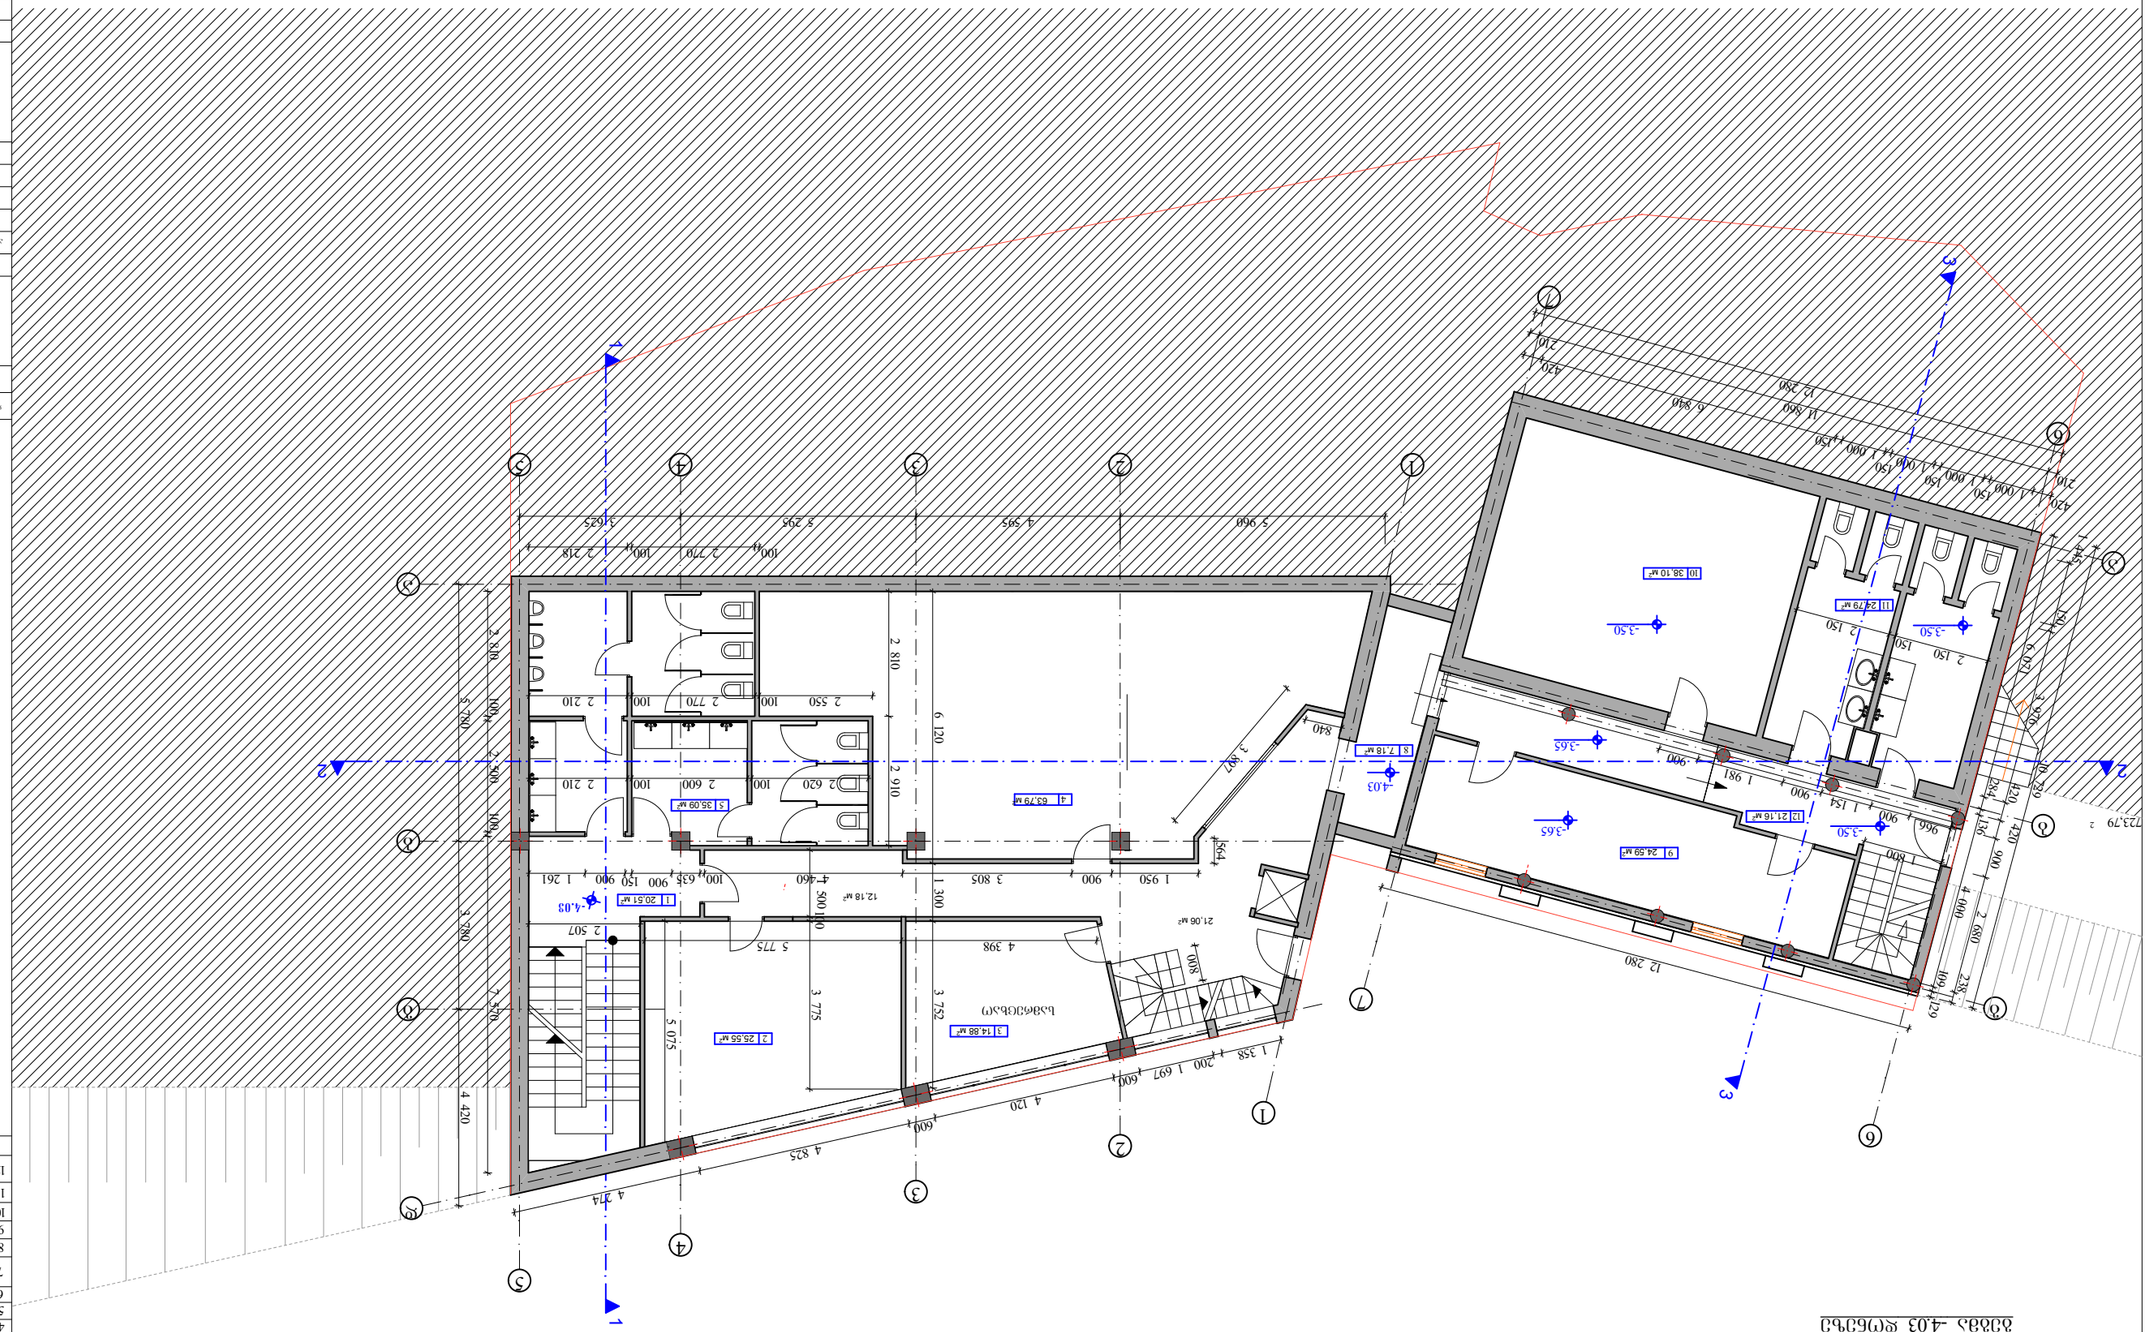







1
2
3
4
5
6
7
5 960
4 595
5 295
3 625
100
2 770
100
2 218
2 810
6 120
2 910
2 810
3 807
3 760
3 760
3 760


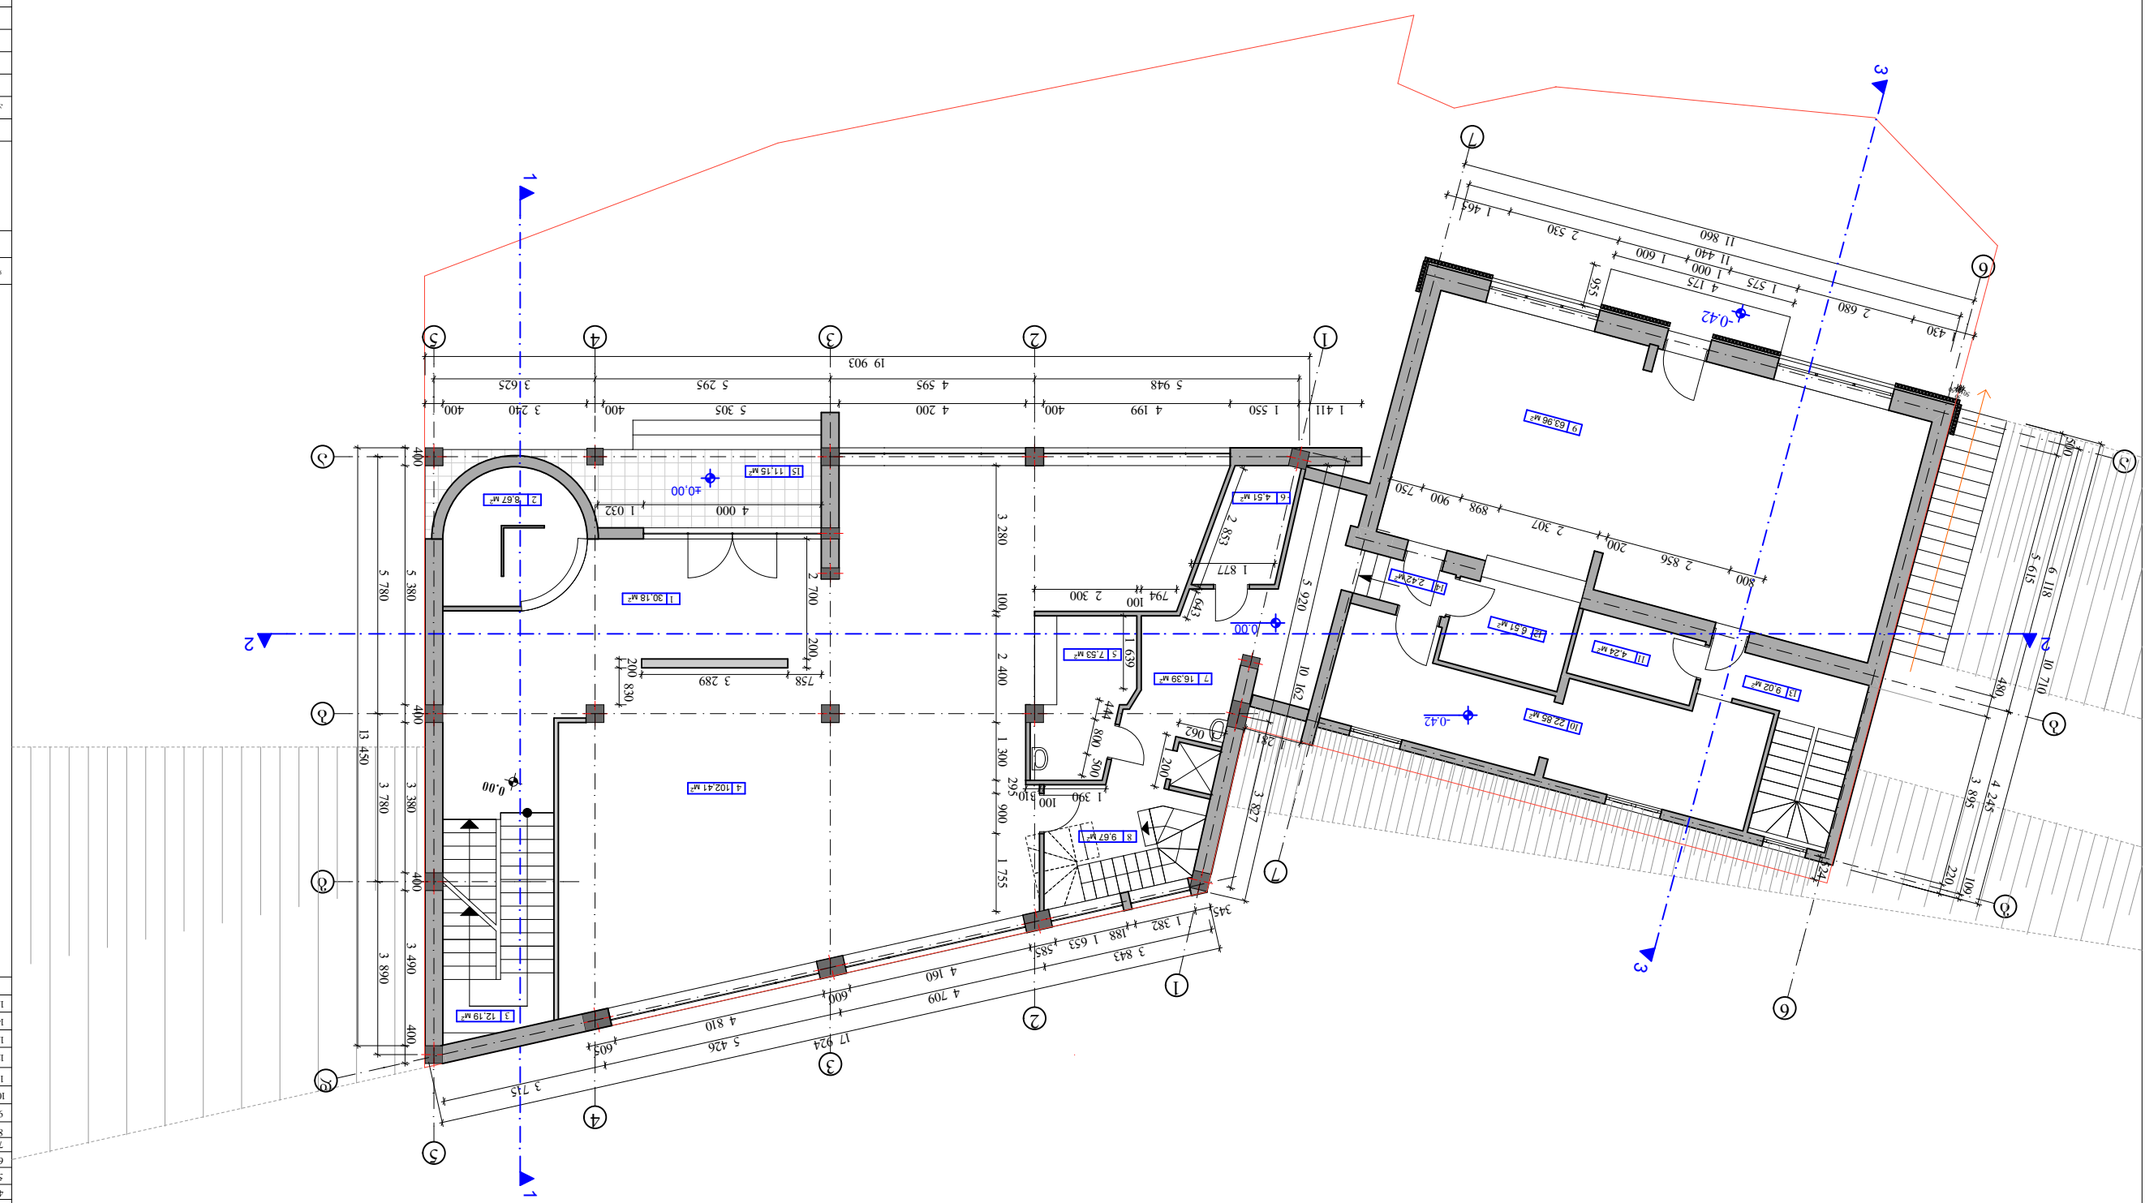


























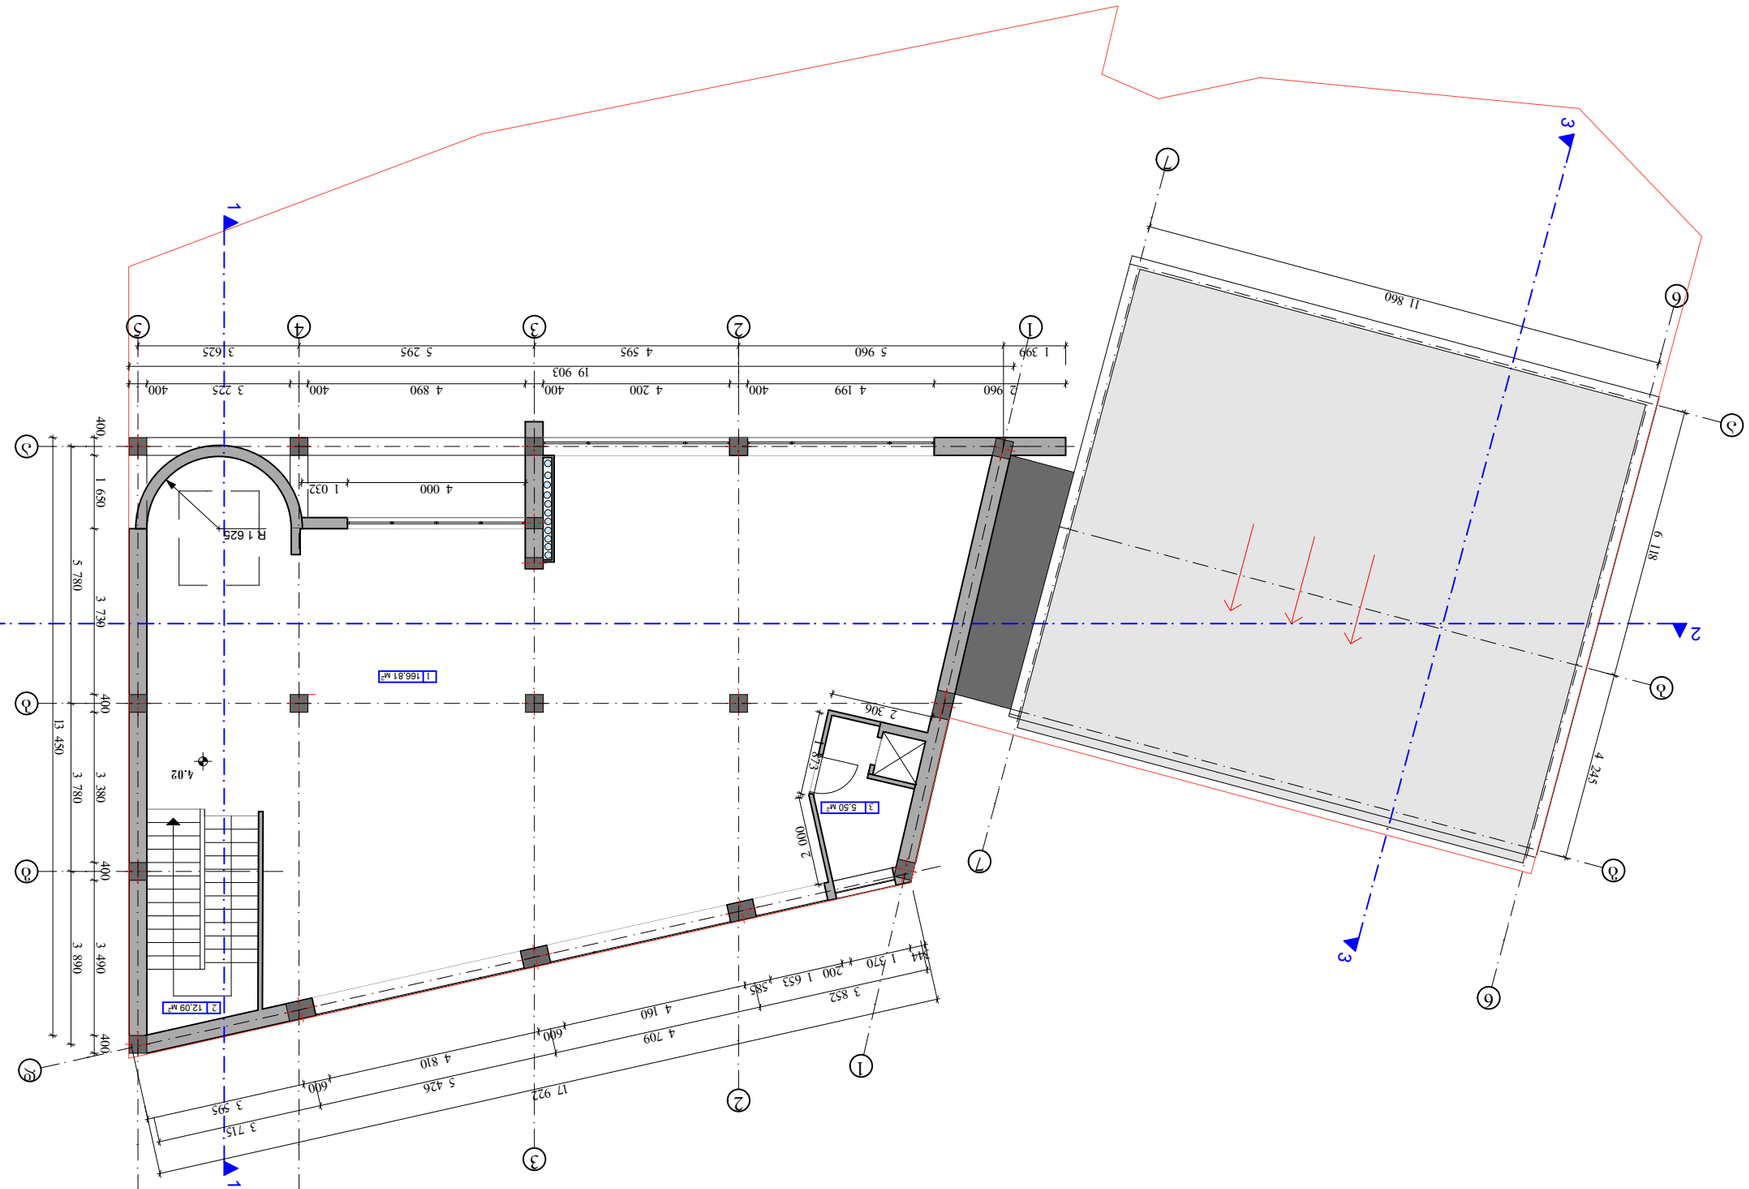


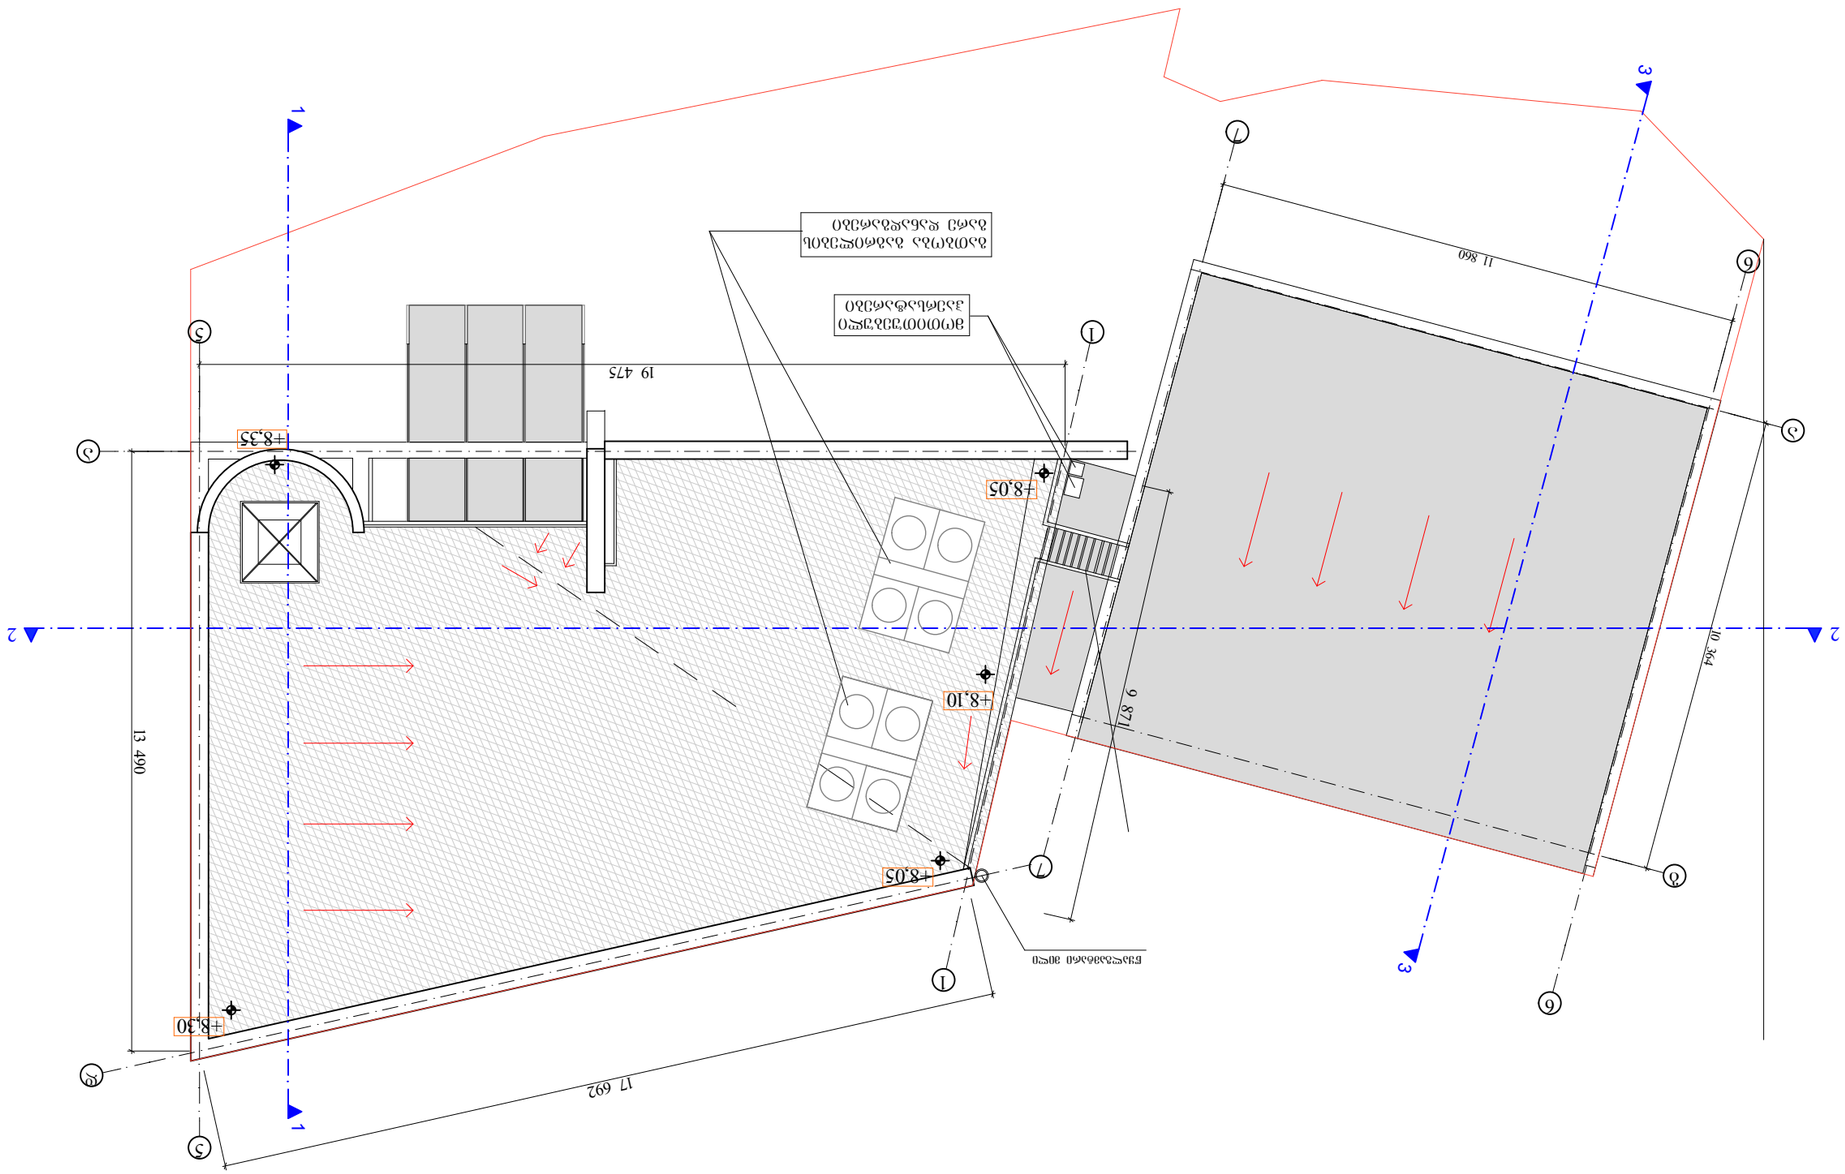








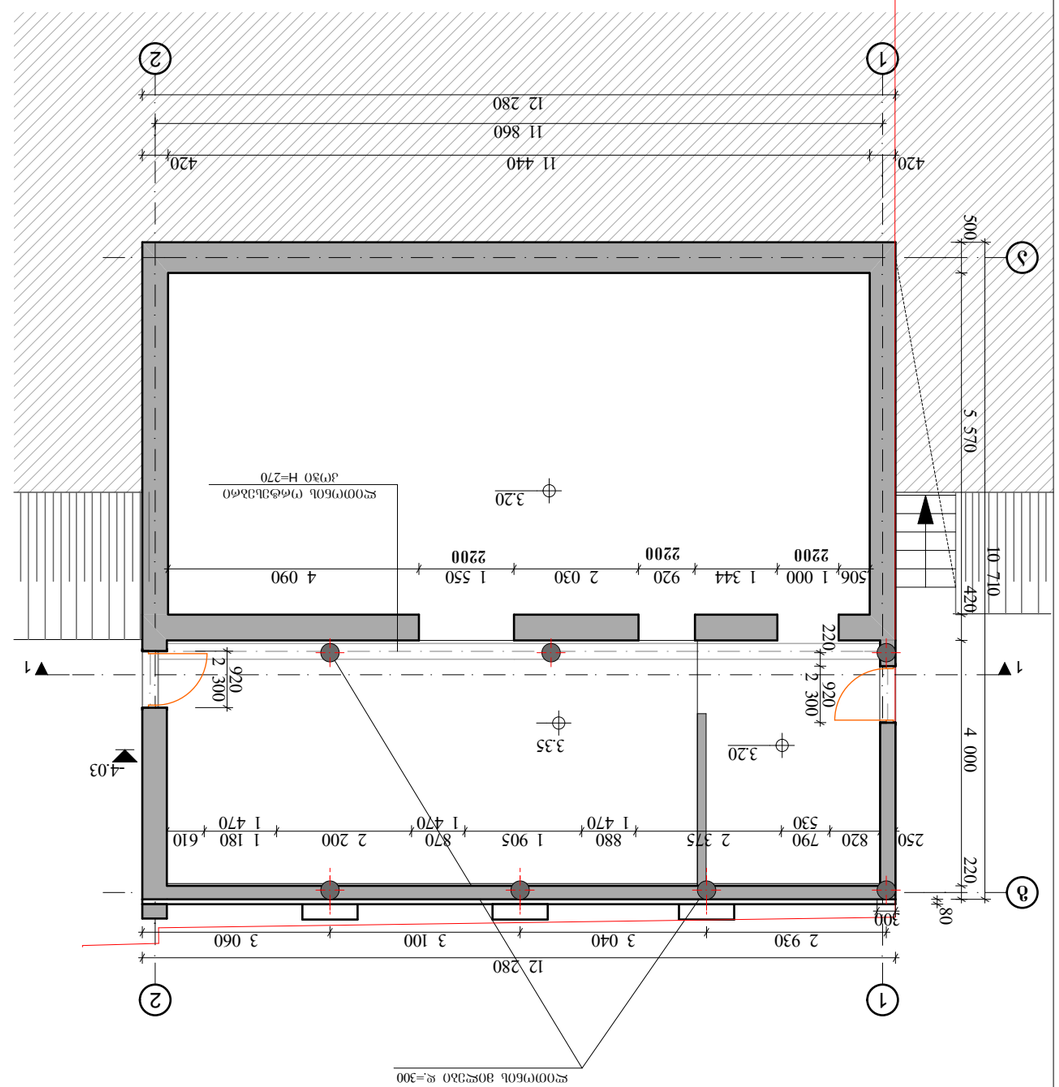































