თბილისი, მარჯანიშვილის ქ. № 4
II სართული
ტელ: 96 34 43
პროფესიონალ
კონსულტანტთა
ჯგუფი

ავტოფარეხის გეგმა -7.25 ნიშნულზე

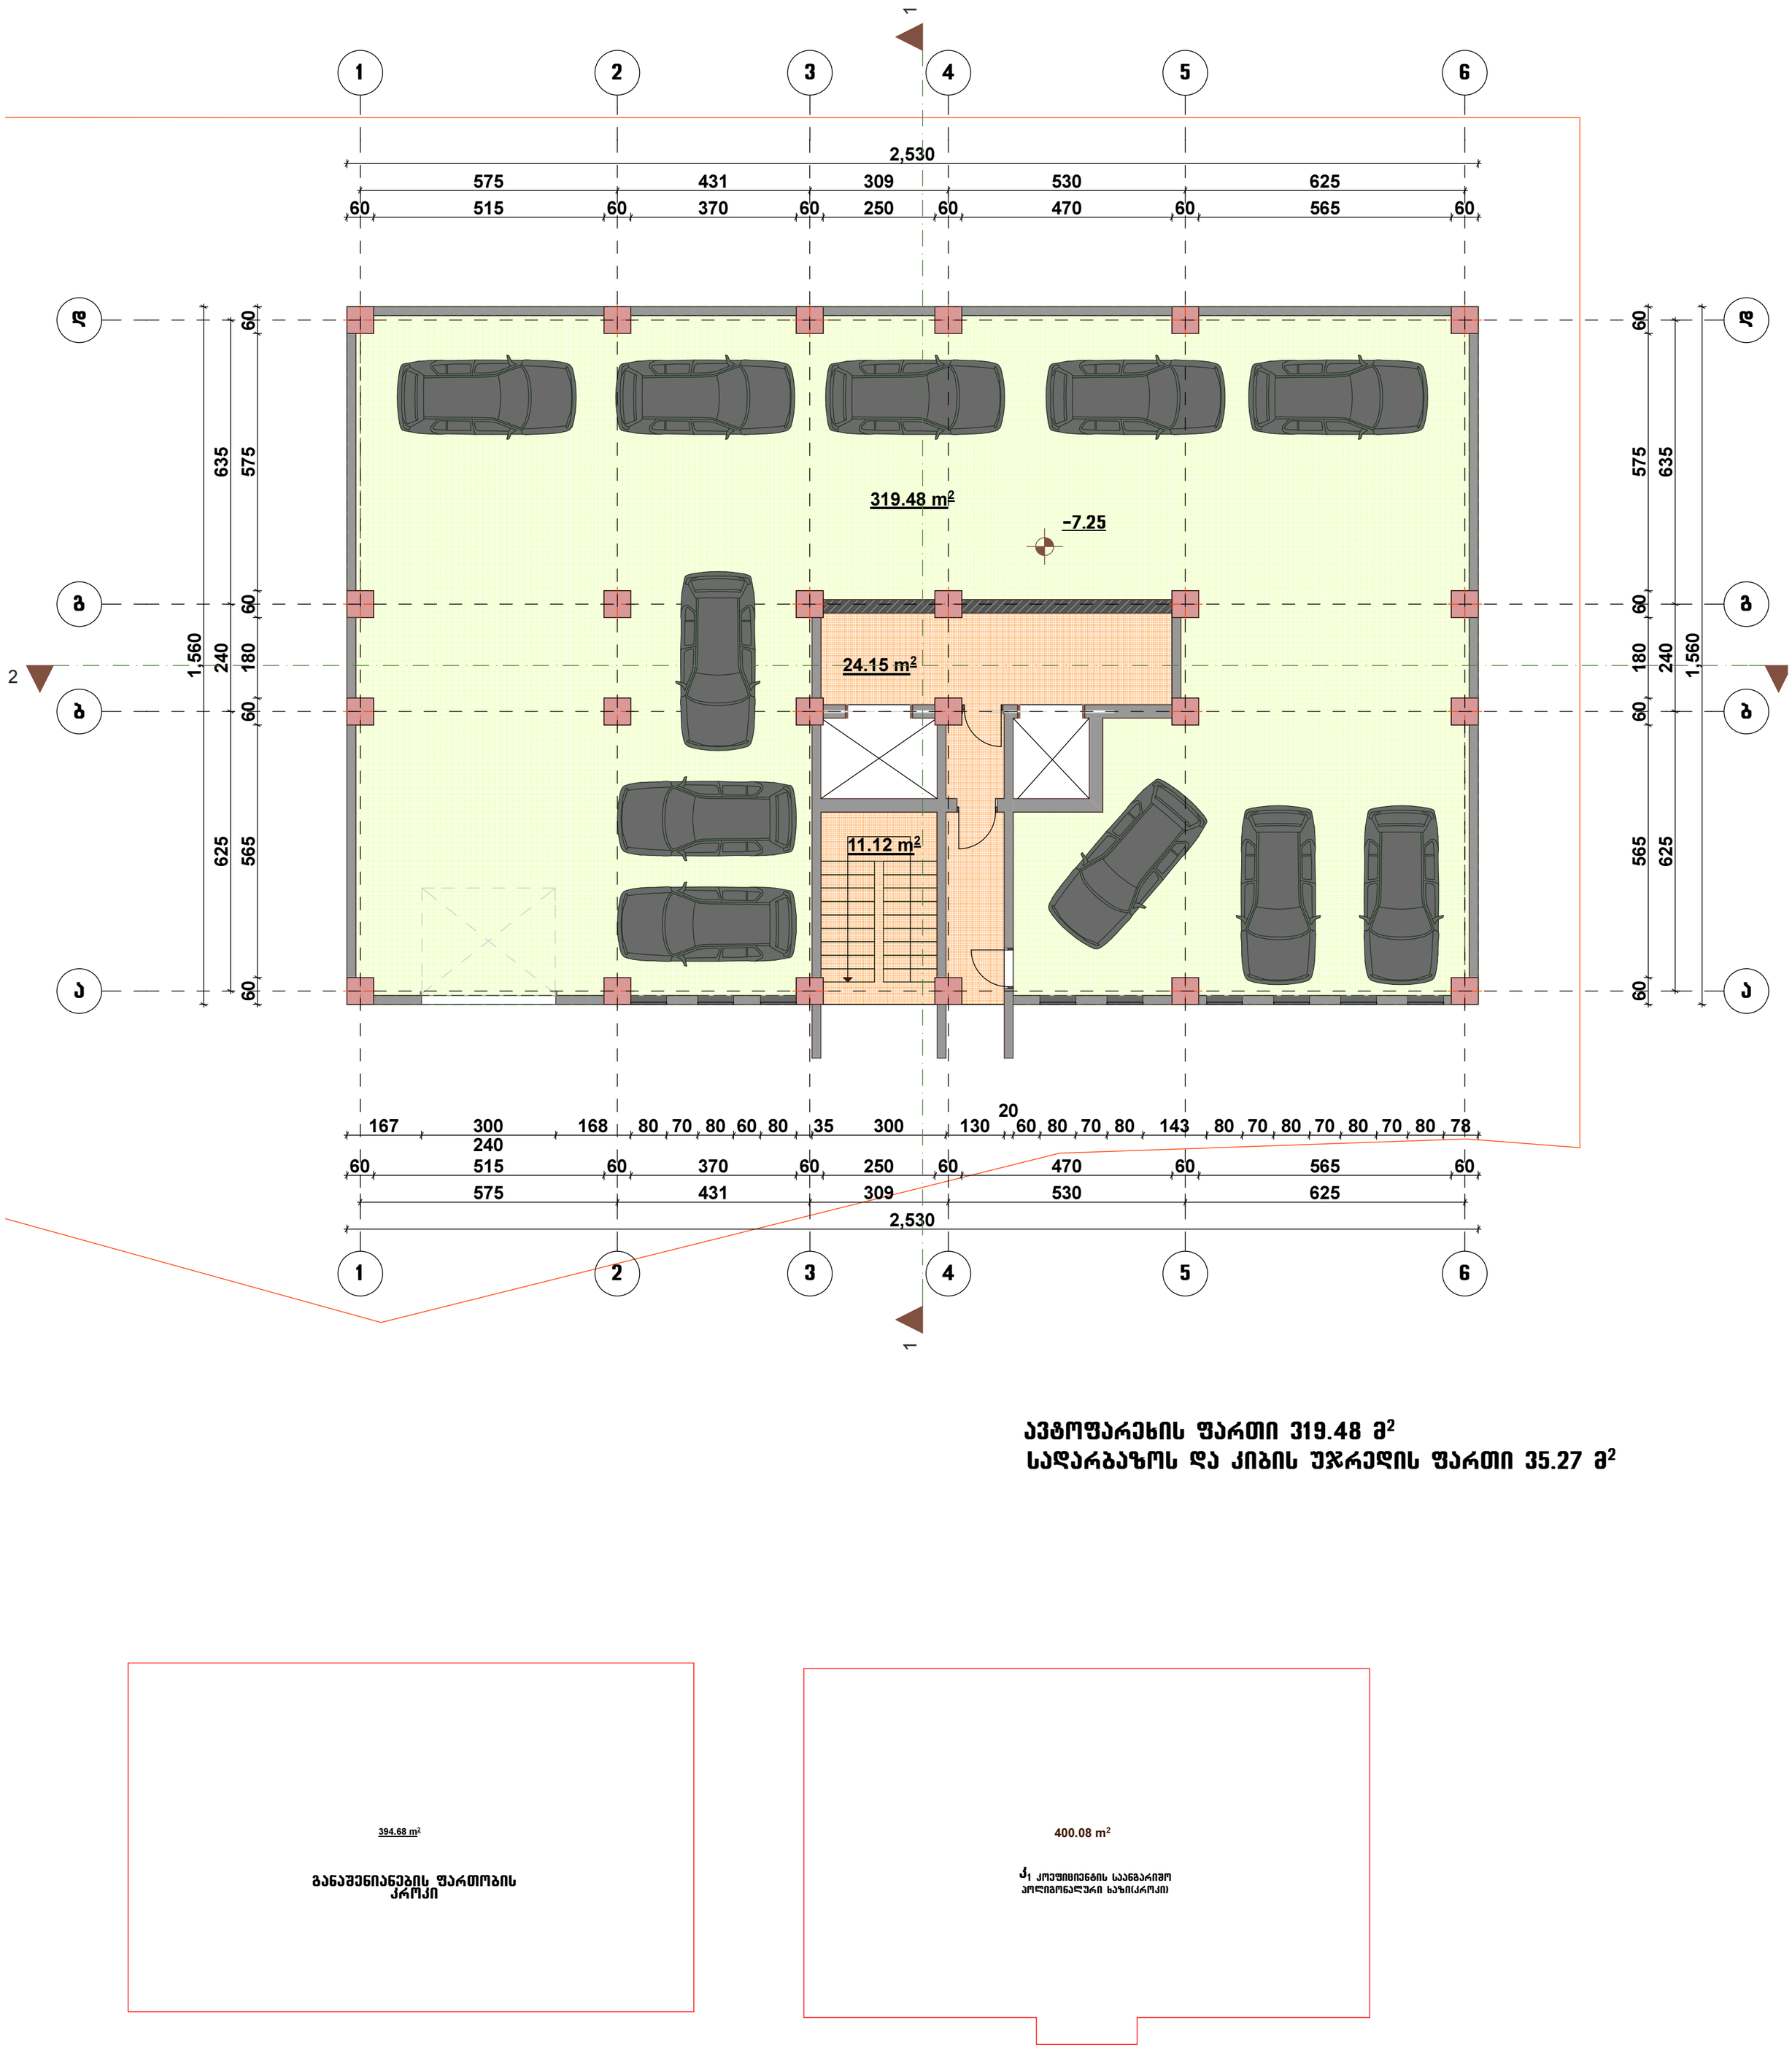

ავტოფარეხის ფართი 319.48 მ²
სადარბაზოს და კიბის უჯრედის ფართი 35.27 მ²

394.68 m²

განაშენიანების ფართობის კროკი

400.08 m²

Ж1 კოეფიციენტის საანგარიშო პოლიგონალური ხაზი(კროკი)

დირექტორი	გ. გულაღაშვილი		ობიექტის დასახელება	დამკვეთი	შპს "ჰაუს გრუპ"
არქიტექტორი	ლ. ბაირამაშვილი		მრავალბინიანი საცხოვრებელი სახლის კორექტირებული პროექტი		
შეასრულა	გ. ჯანიაშვილი			მასშტაბი	ფურც-ბი / ფურც.
			გეგმა -7.25 ნიშნულზე	1:100	

თბილისი, მარჯანიშვილის ქ. № 4
II სართული
ტელ: 96 34 43
პროფესიონალ
კონსულტანტთა
ჯგუფი

სართული ფართის გეგმა -4.10 ნიშნულზე

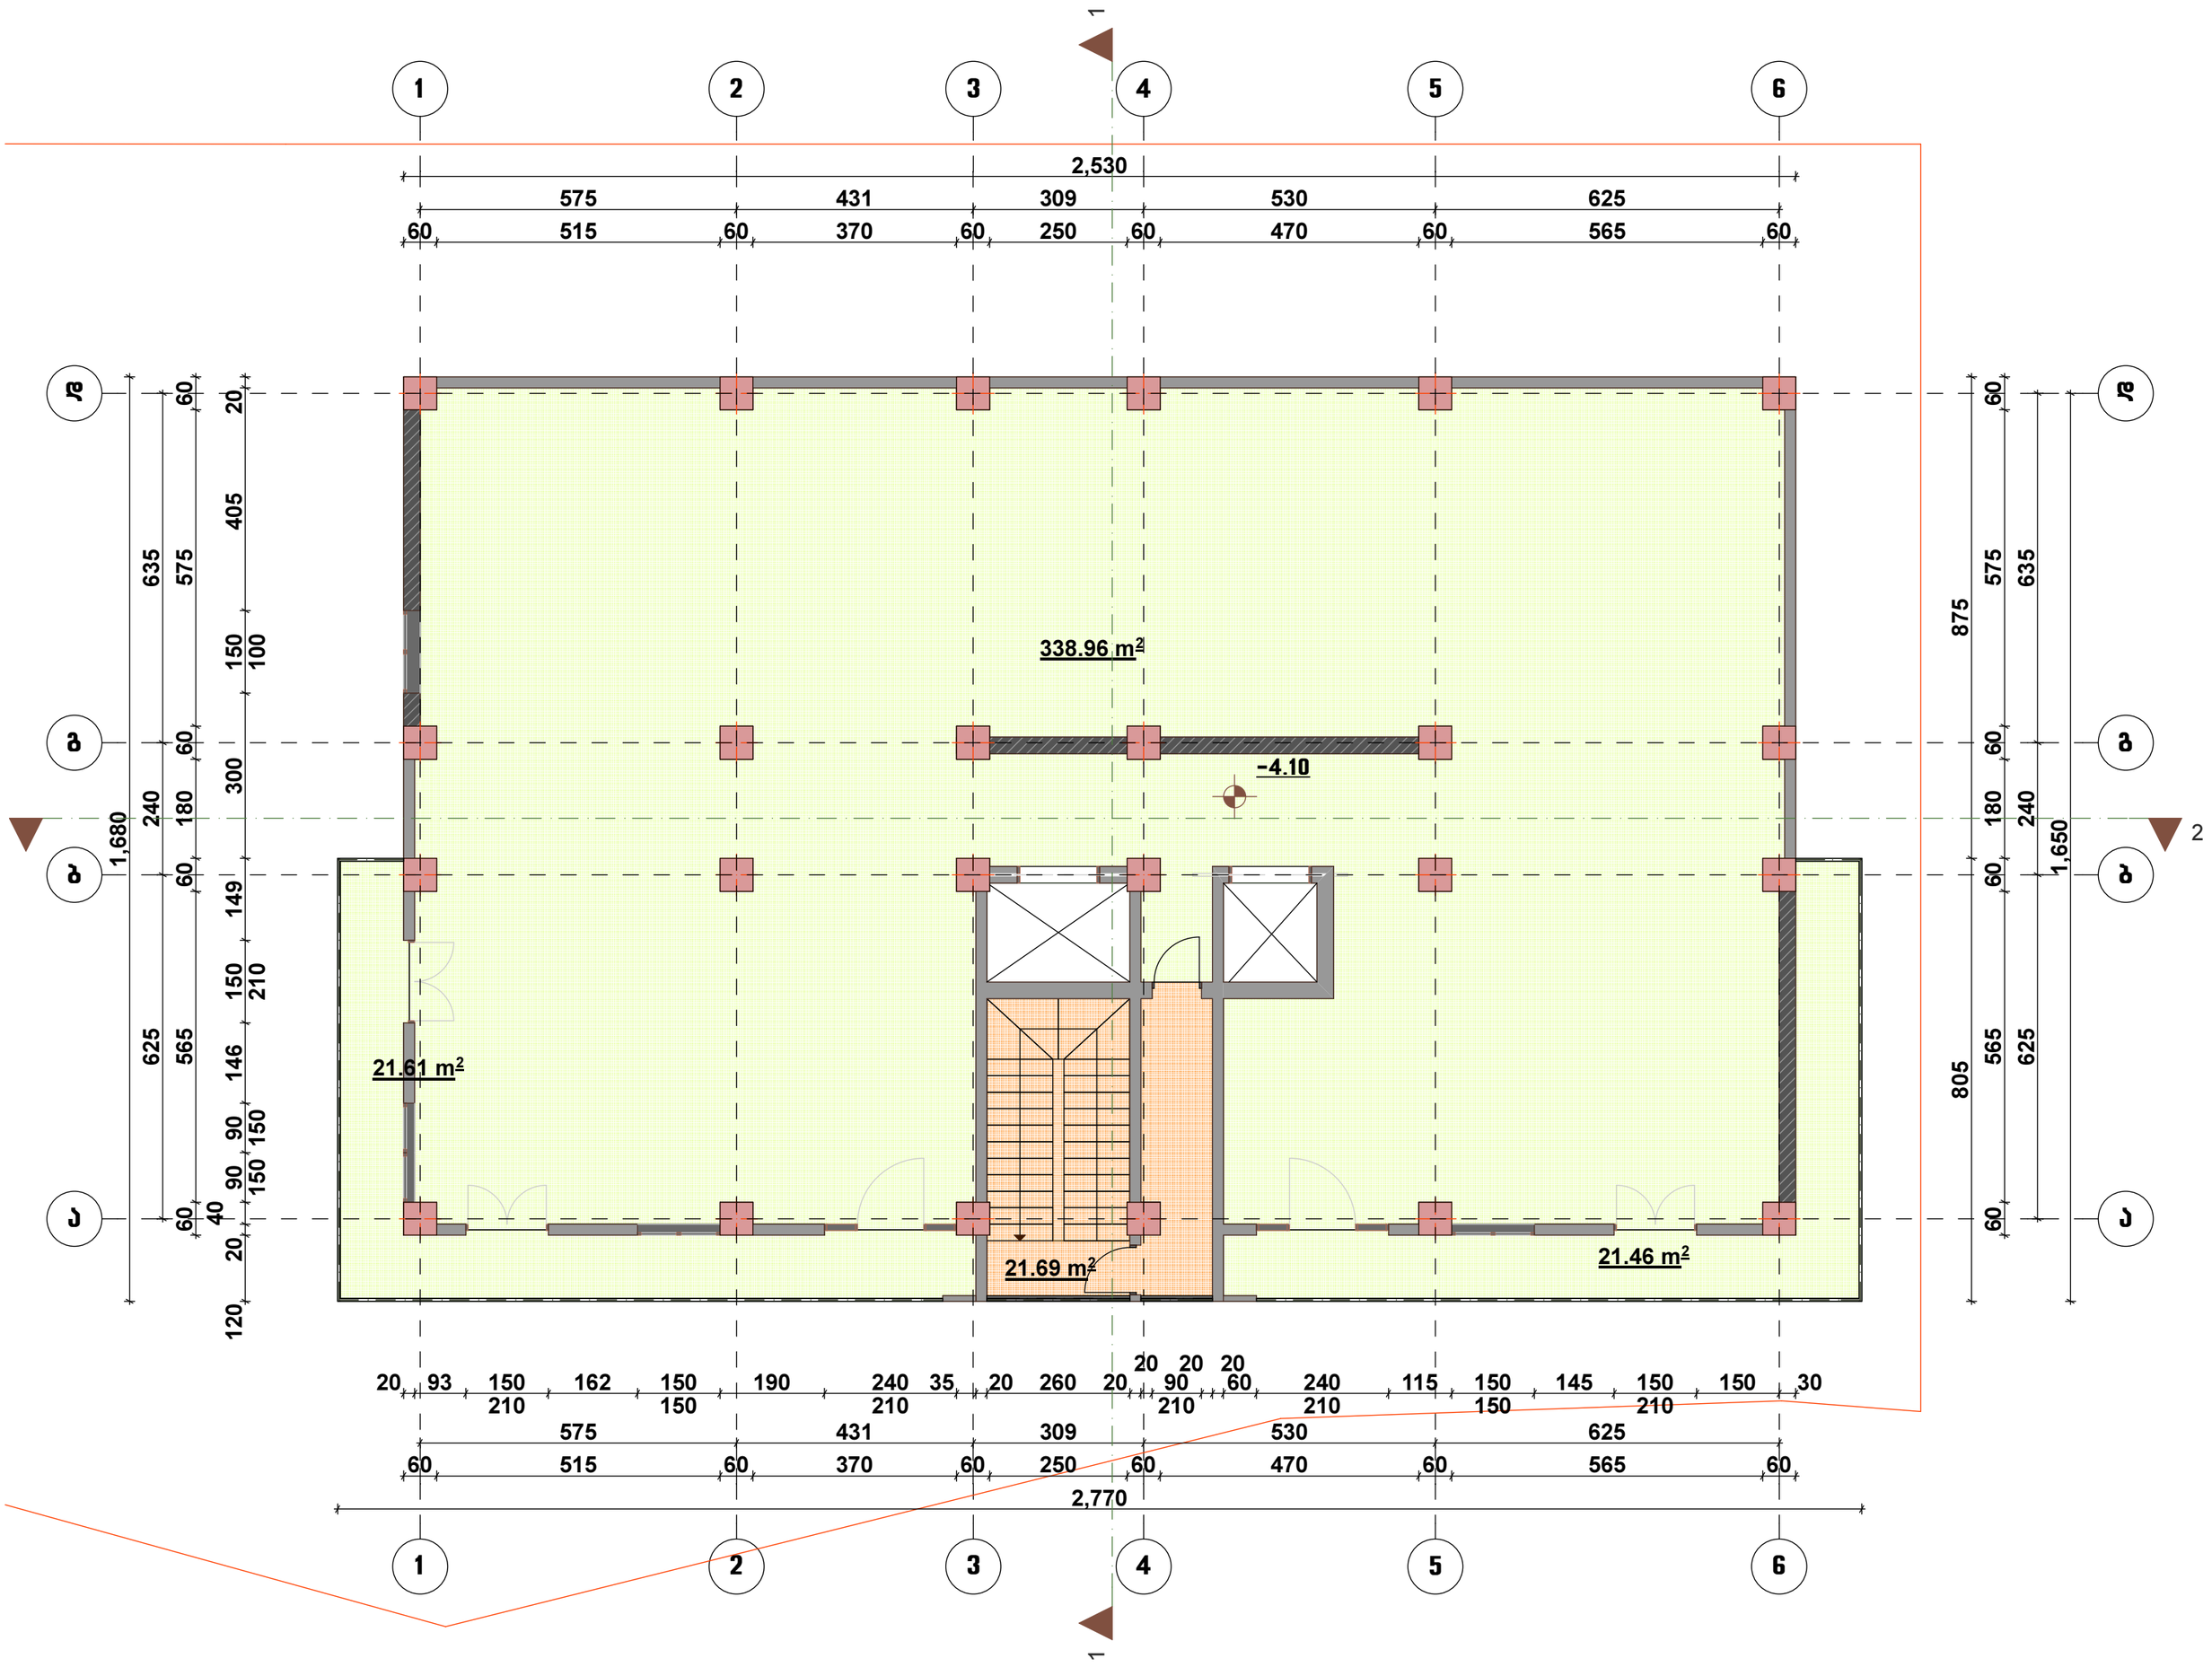



საოფისე ფართი 338.96 მ²
საზაფხულო ფართი 43.07 მ²
სადარბაზოს და კიბის უჯრედის ფართი 21.69 მ²

დირექტორი	გ. გულაღაშვილი		ობიექტის დასახელება	დამკვეთი	შპს "პაუს გრუპ"
არქიტექტორი	დ. ბაირამაშვილი		მრავალბინიანი საცხოვრებელი სახლის კორექტირებული პროექტი		
შეასრულა	გ. ჯანაშვილი			მასშტაბი	ფურც-ბი / ფურც.
			გეგმა -4.10 ნიშნულზე	1:100	

თბილისი, მარჯანიშვილის ქ. № 4
II სართული
ტელ: 96 34 43
პროფესიონალ
კონსულტანტთა
ჯგუფი

კომერციული ფართის გეგმა 0.00 ნიშნულზე

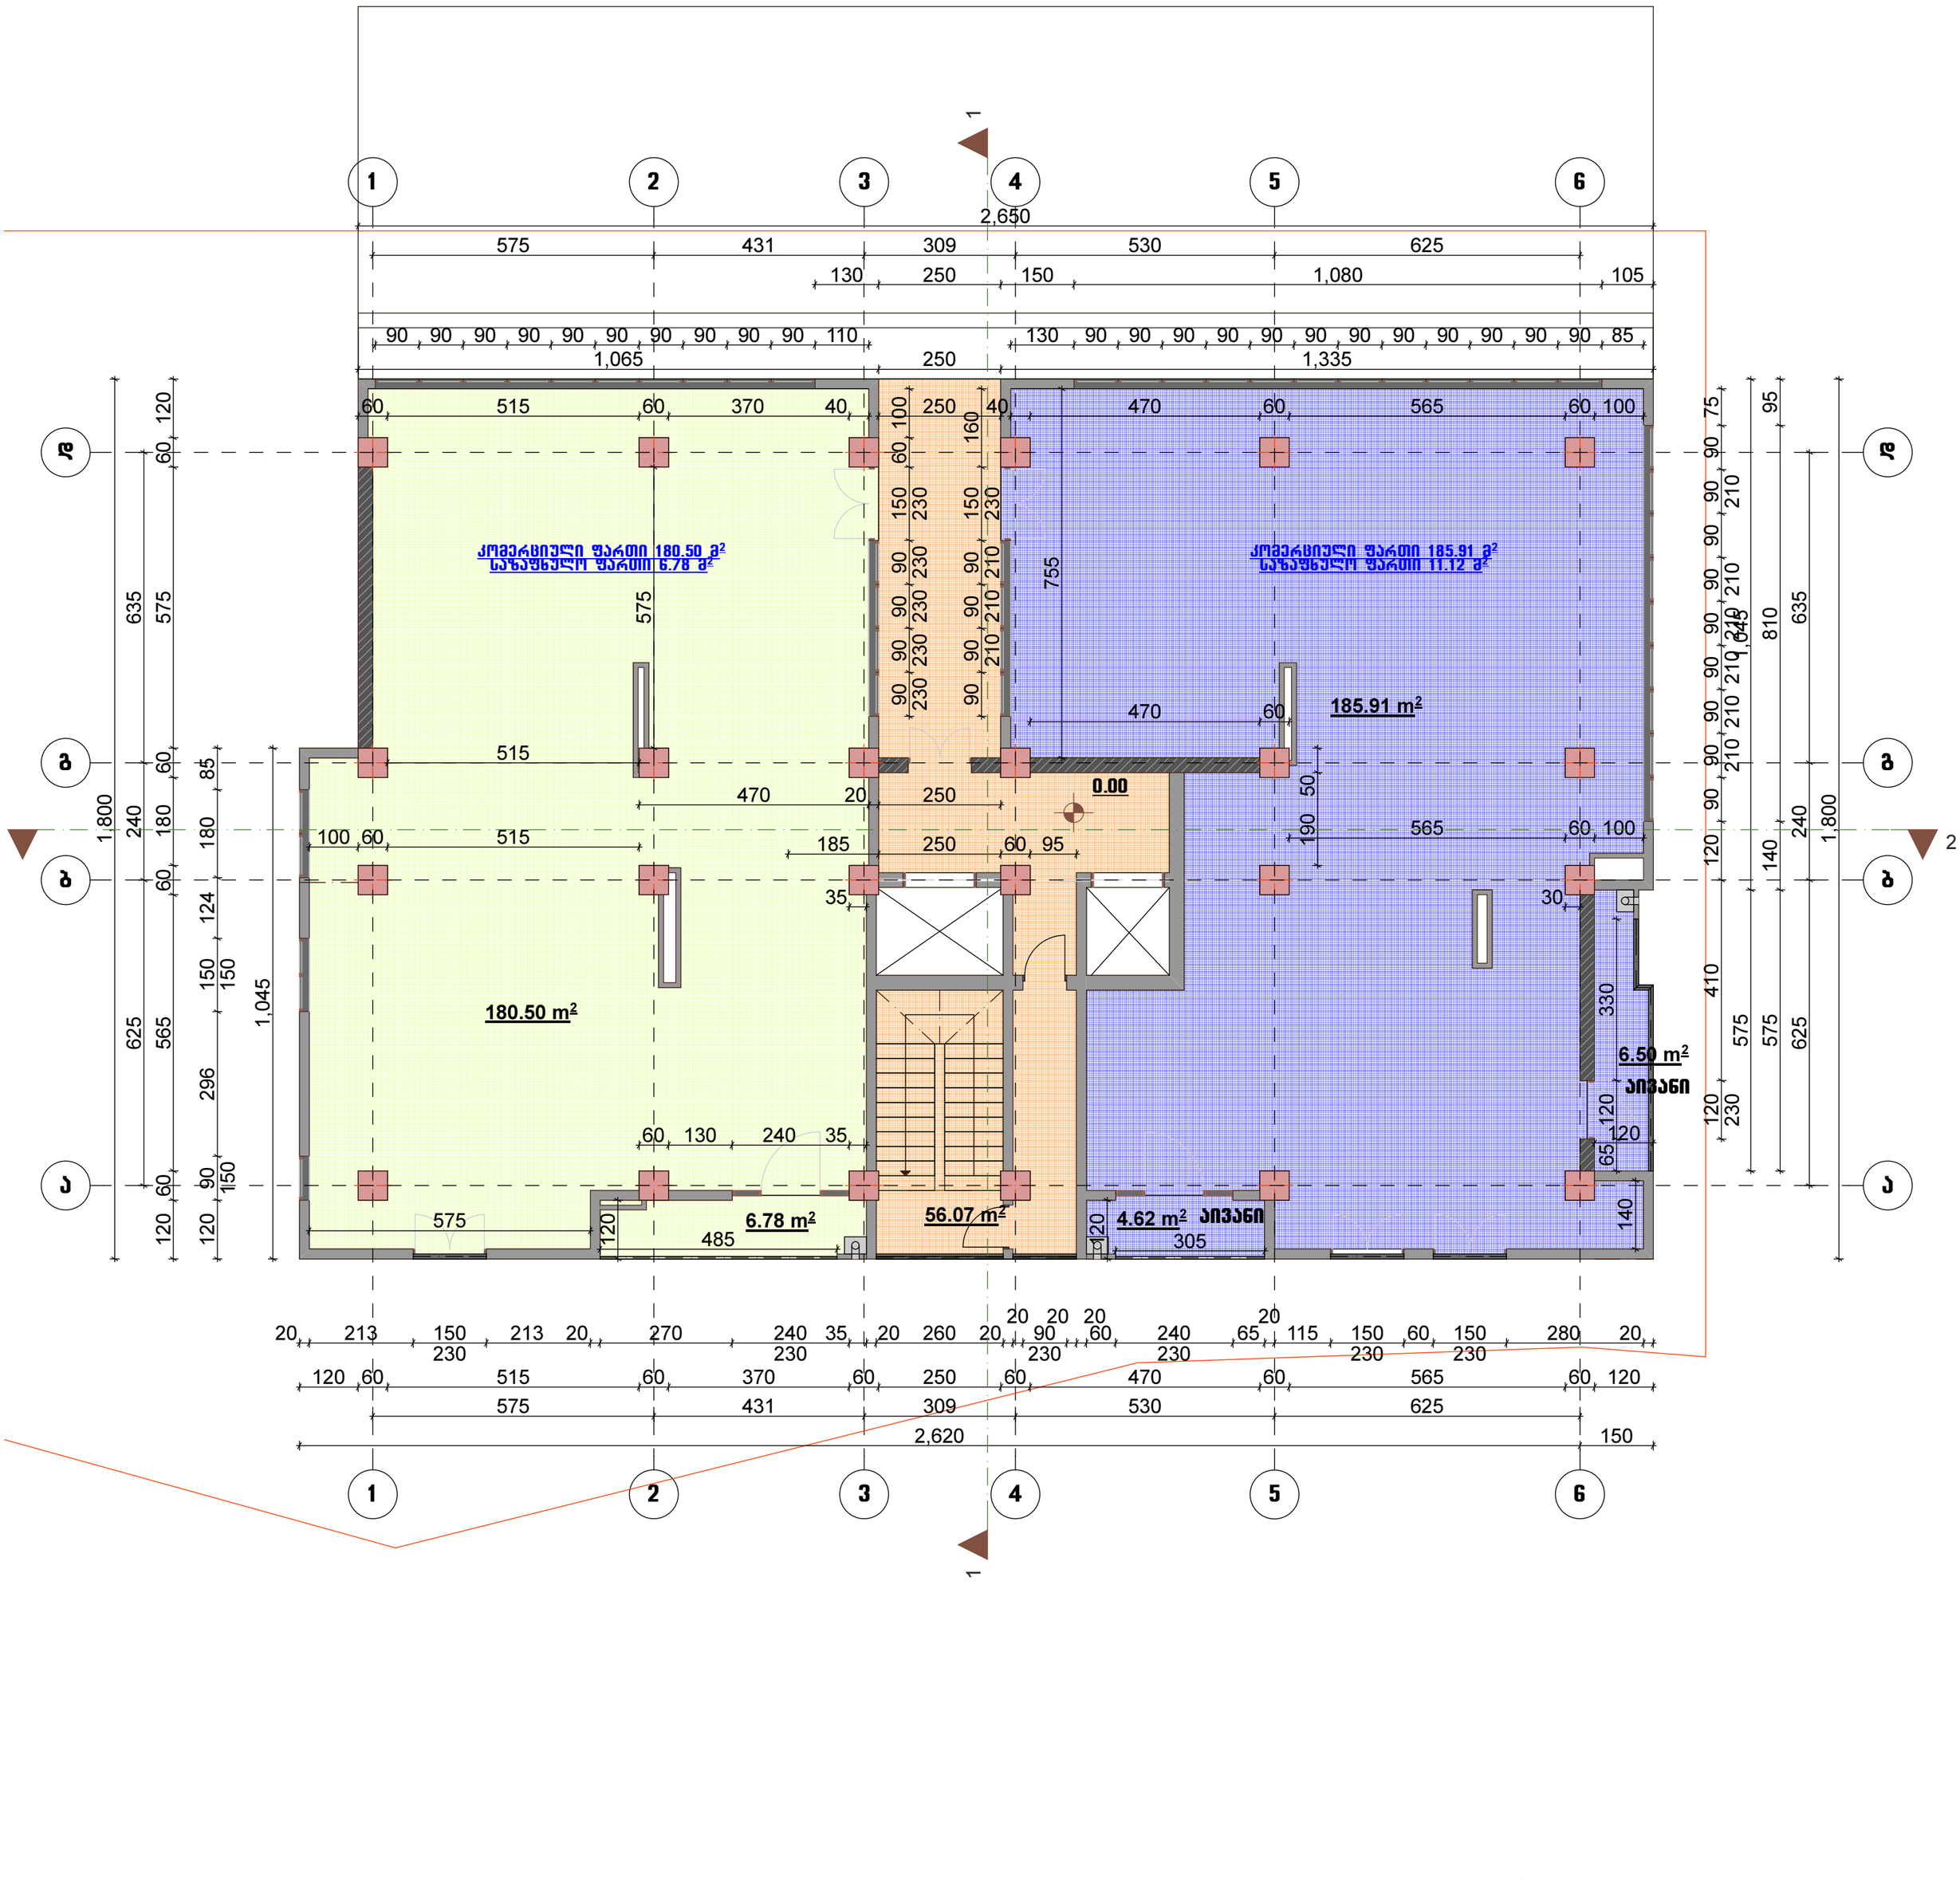

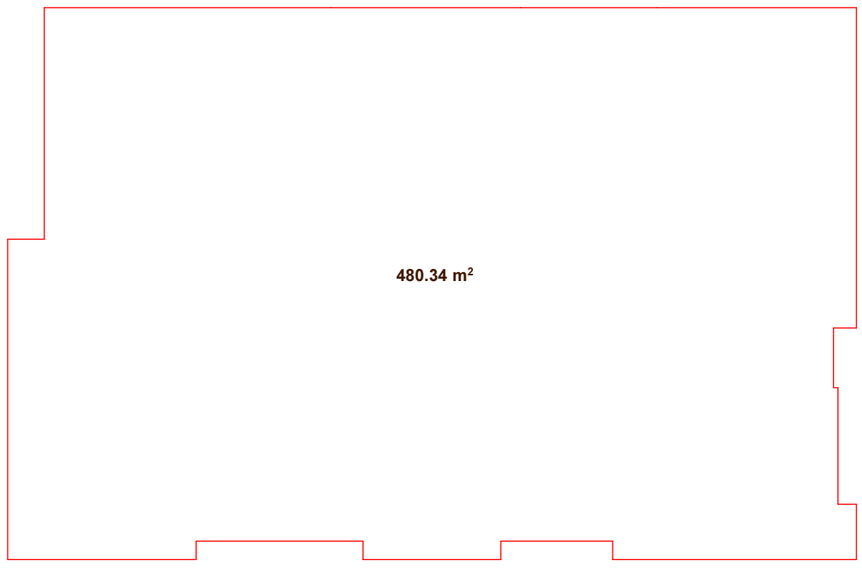

კომერციული ფართი 366.41 მ²
საზაფხულო ფართი 17.9 მ²
სადარბაზოს და კიბის უჯრედის ფართი 56.07 მ²

დირექტორი	გ. გულდანაშვილი		ობიექტის დასახელება	დამკვეთი	შპს "ბაუს გრუპ"
არქიტექტორი	დ. ბაირამაშვილი		მრავალბინიანი საცხოვრებელი სახლის კორექტირებული პროექტი		
შეასრულა	გ. ჯანაშვილი			მასშტაბი	ფურც-ბი / ფურც.
			გეგმა 0.00 ნიშნულზე	1:100	

ბინათმშენებლობა 367.98 მ² საერთო ფართით
სართულზე 45.26 მ² საერთო ფართით
ტერიტორიაზე და კიბის ფართის გარეშე 36.6 მ²

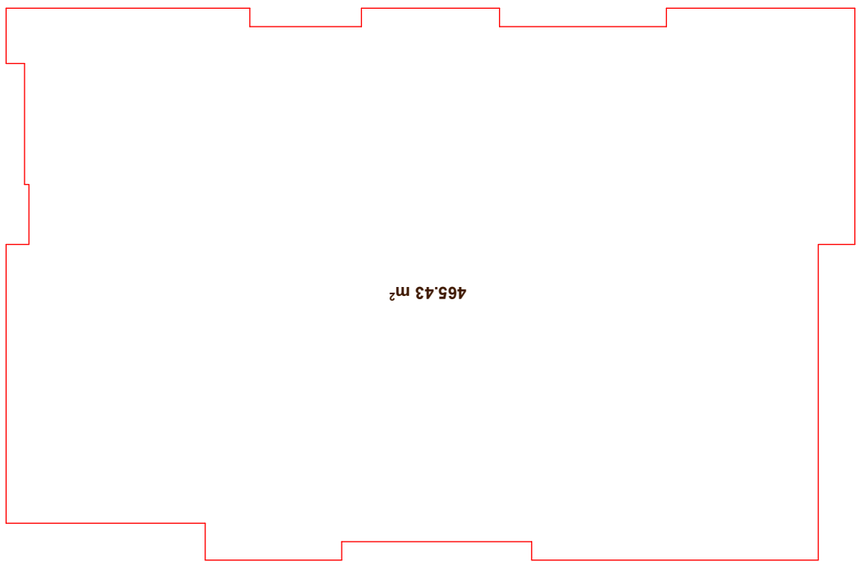

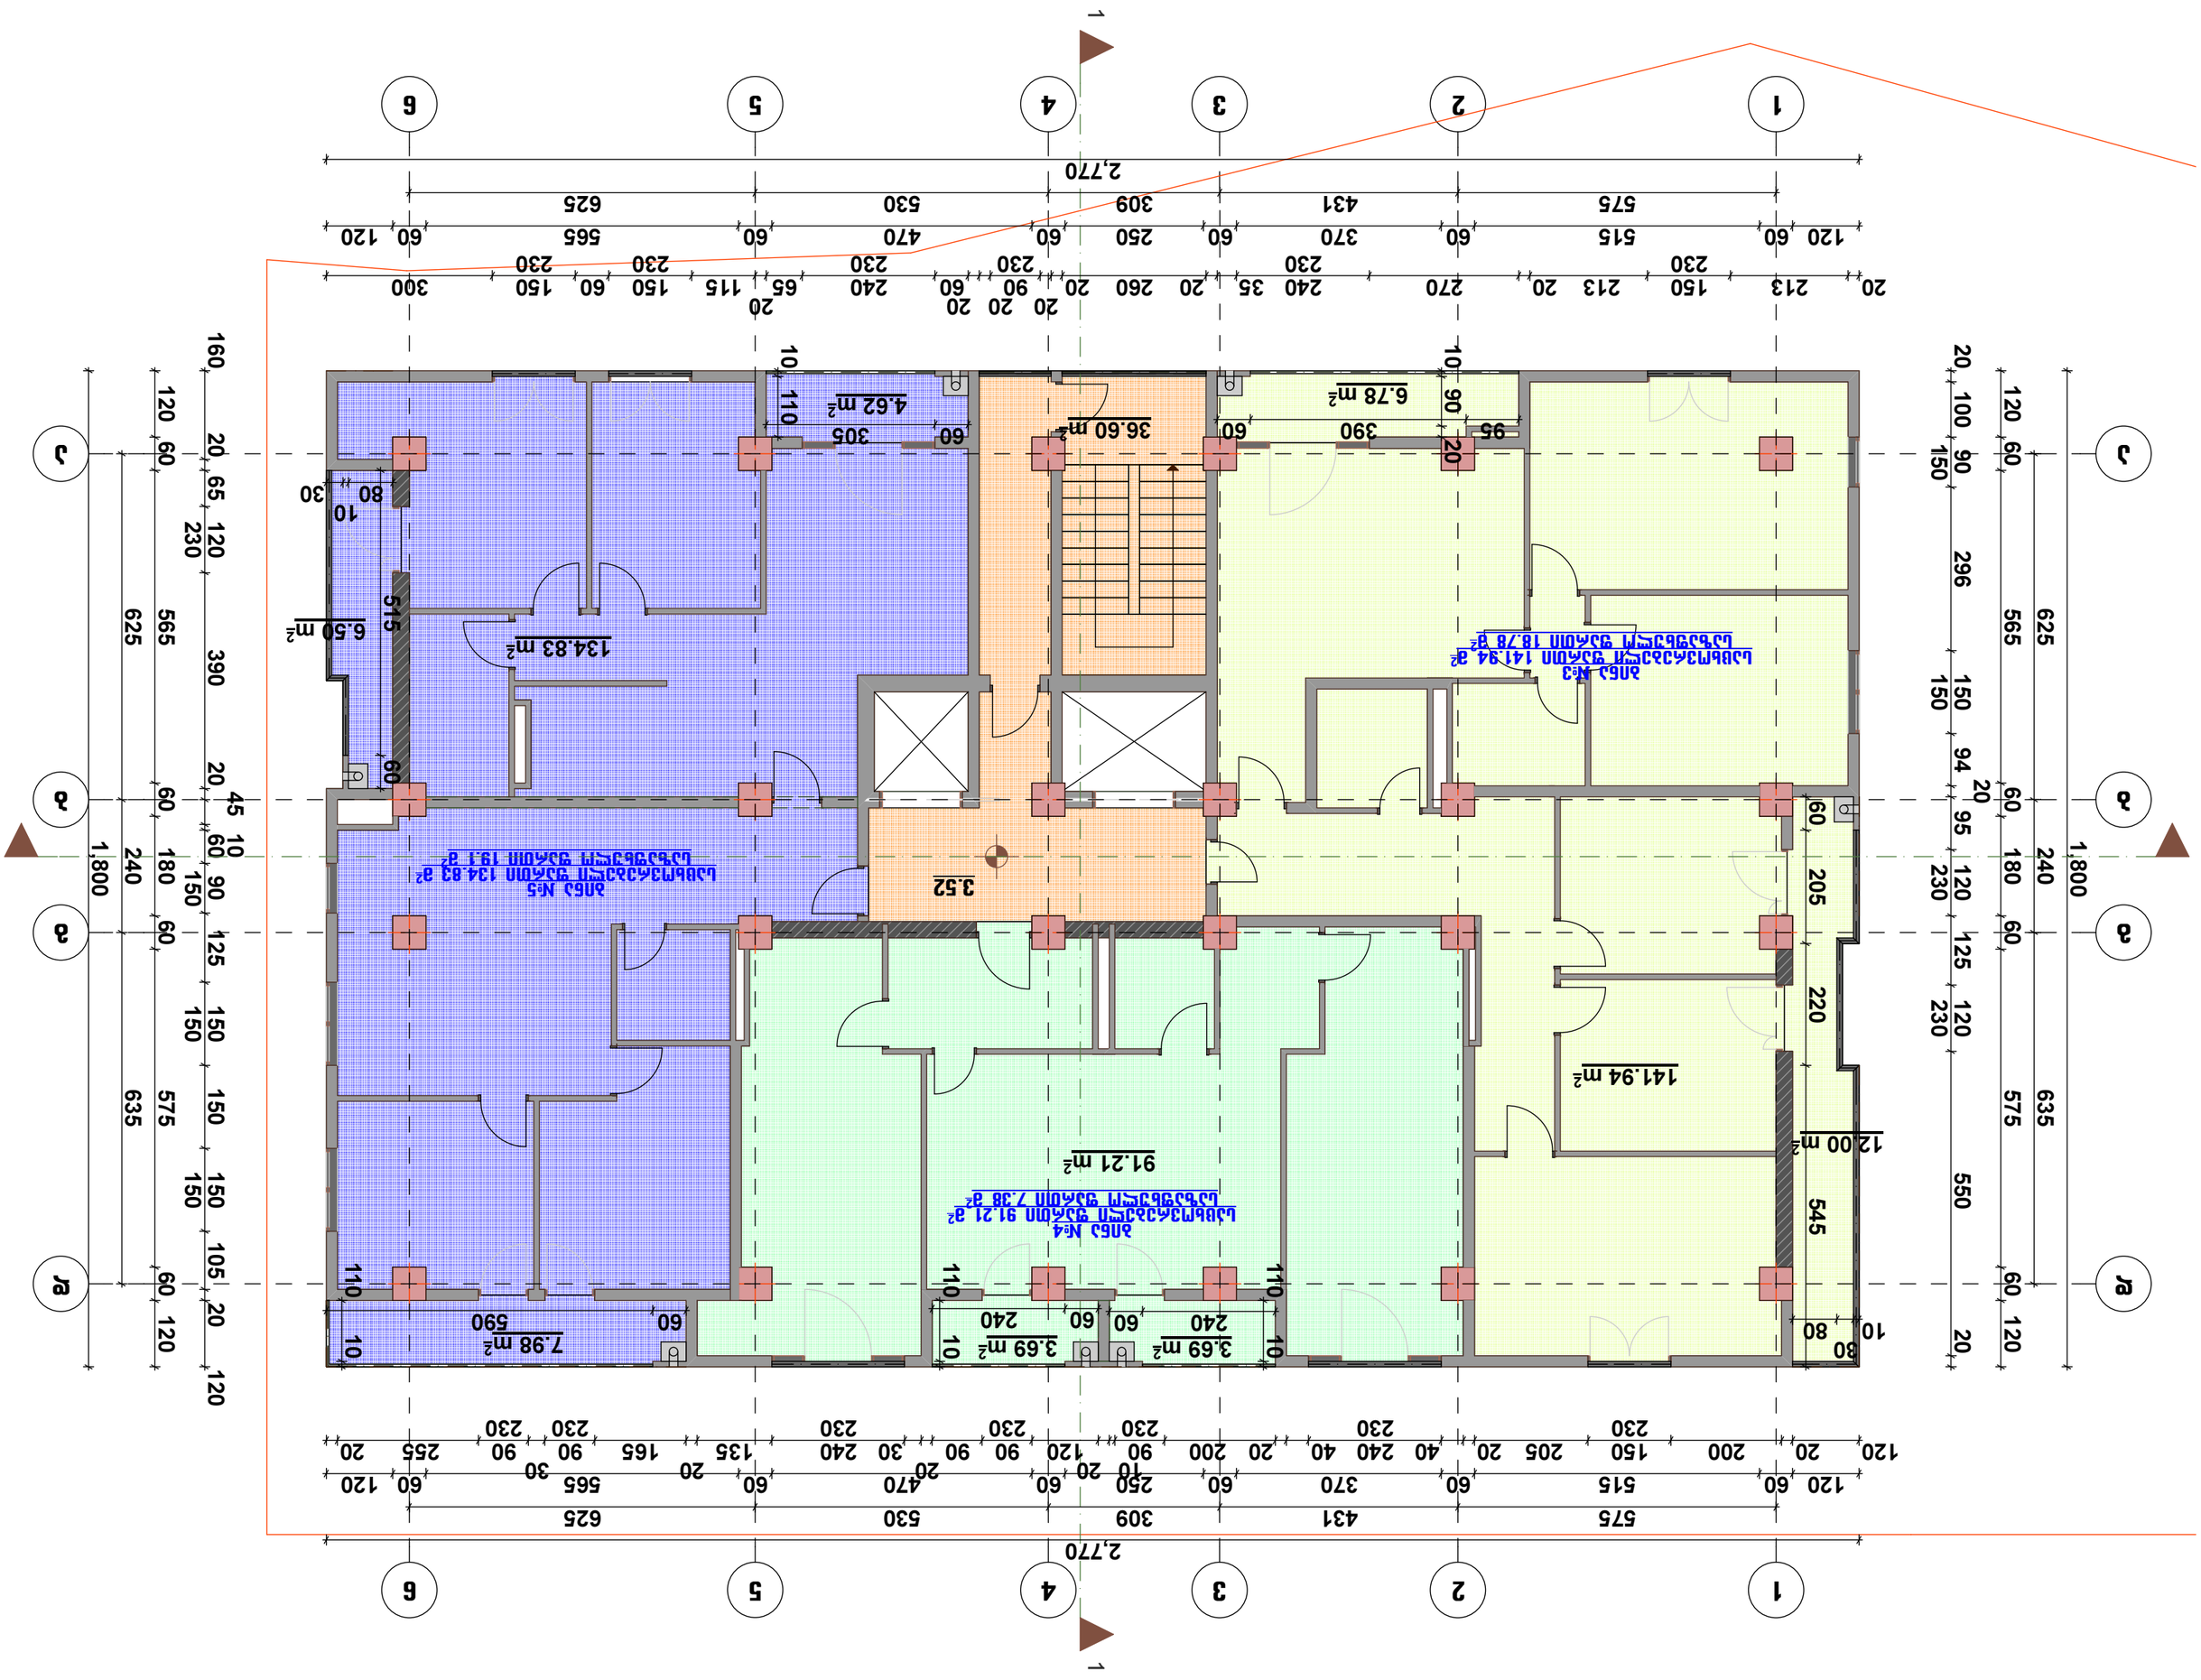

ცოკოლის +3.52 ნიშნულზე



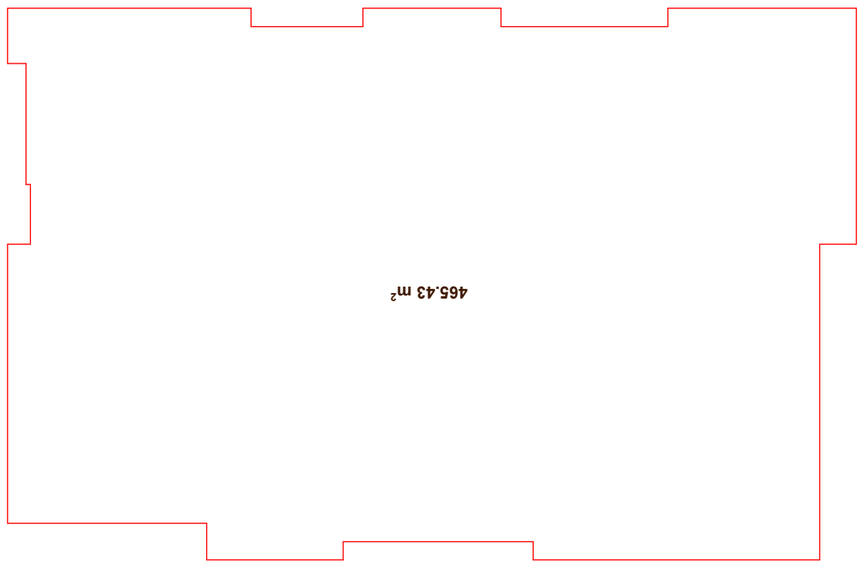











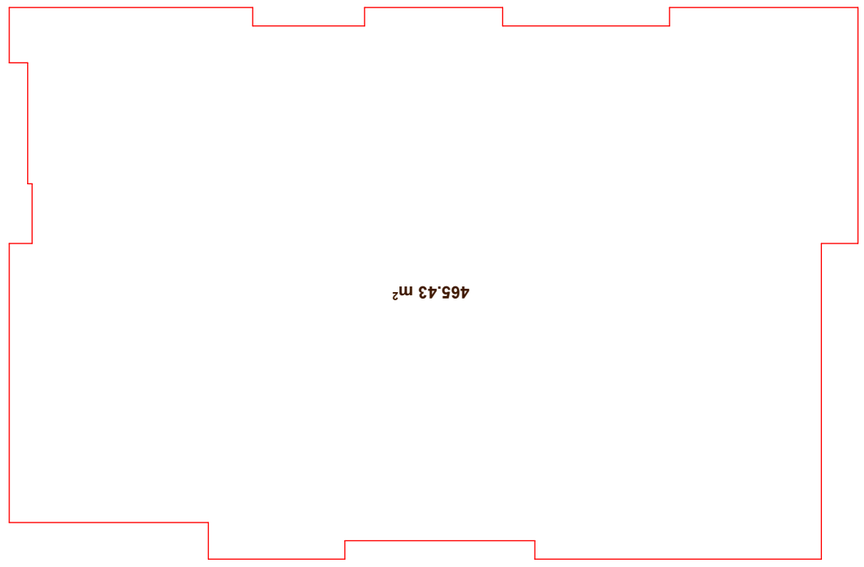

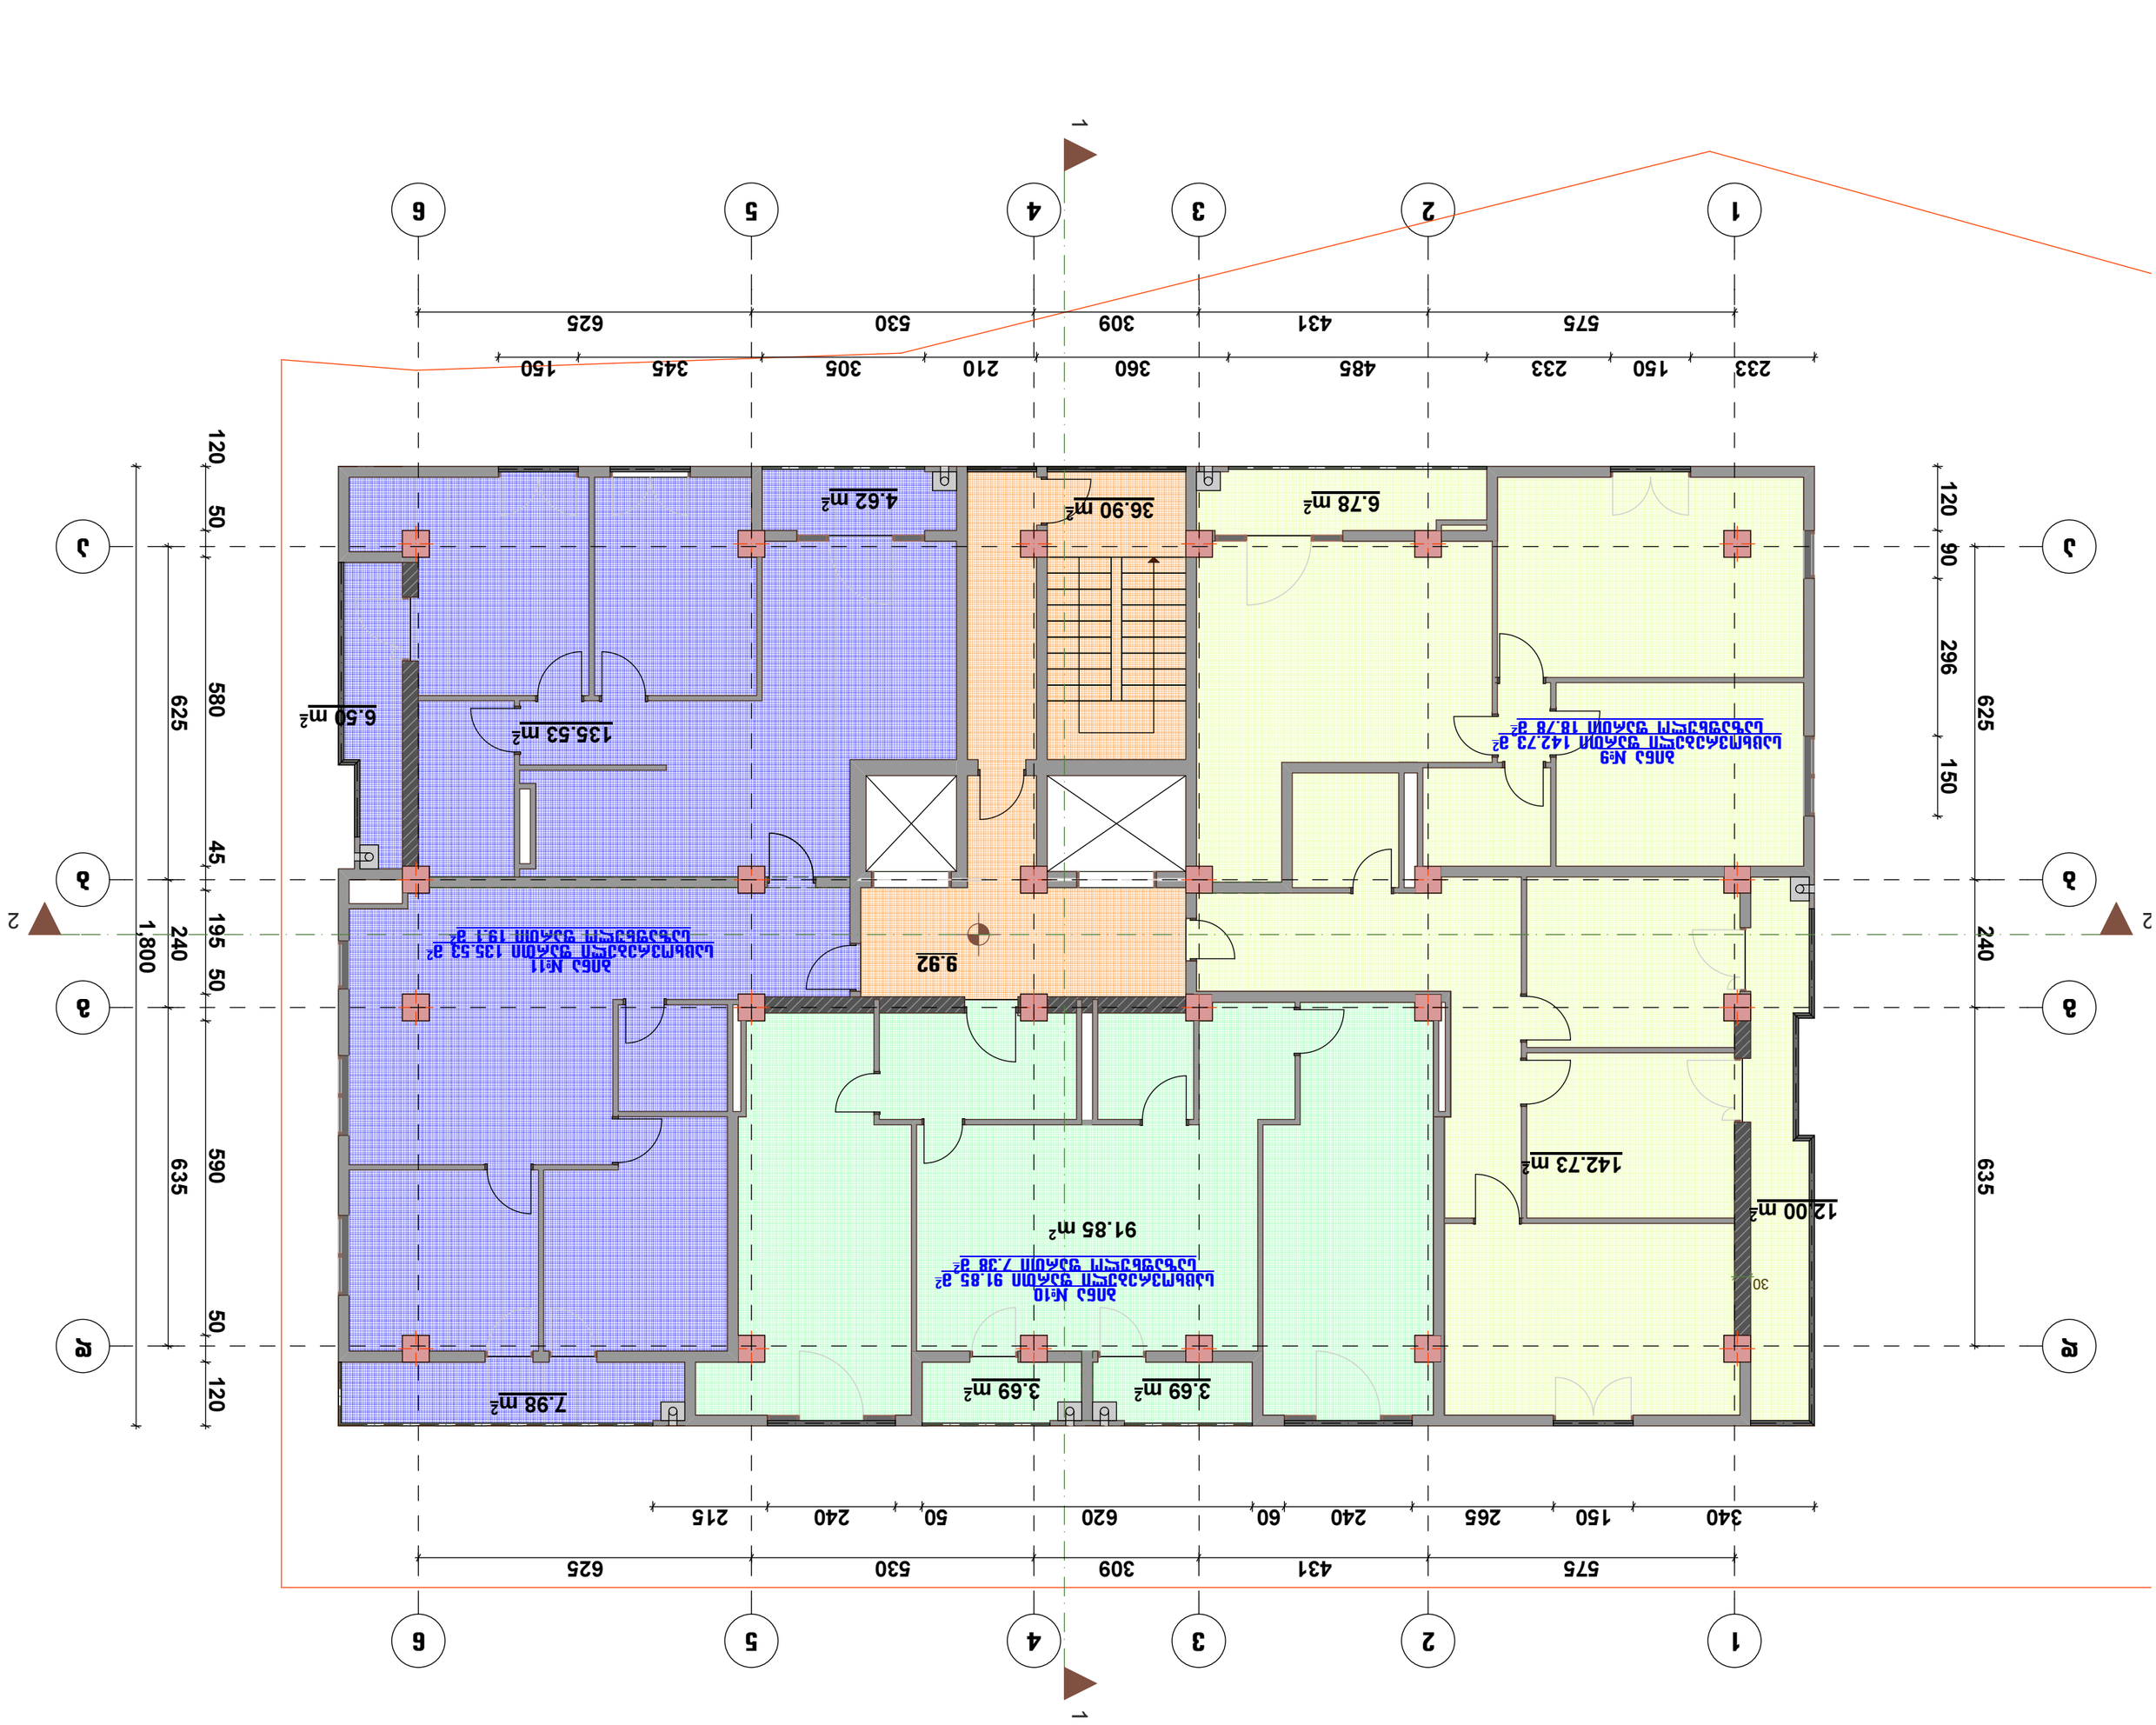


თბილისი, მარჯანიშვილის ქ. № 4
II სართული
ტელ: 96 34 43
პროფესიონალ
კონსულტანტთა
ჯგუფი

გეგმა +13.12 ნიშნულზე

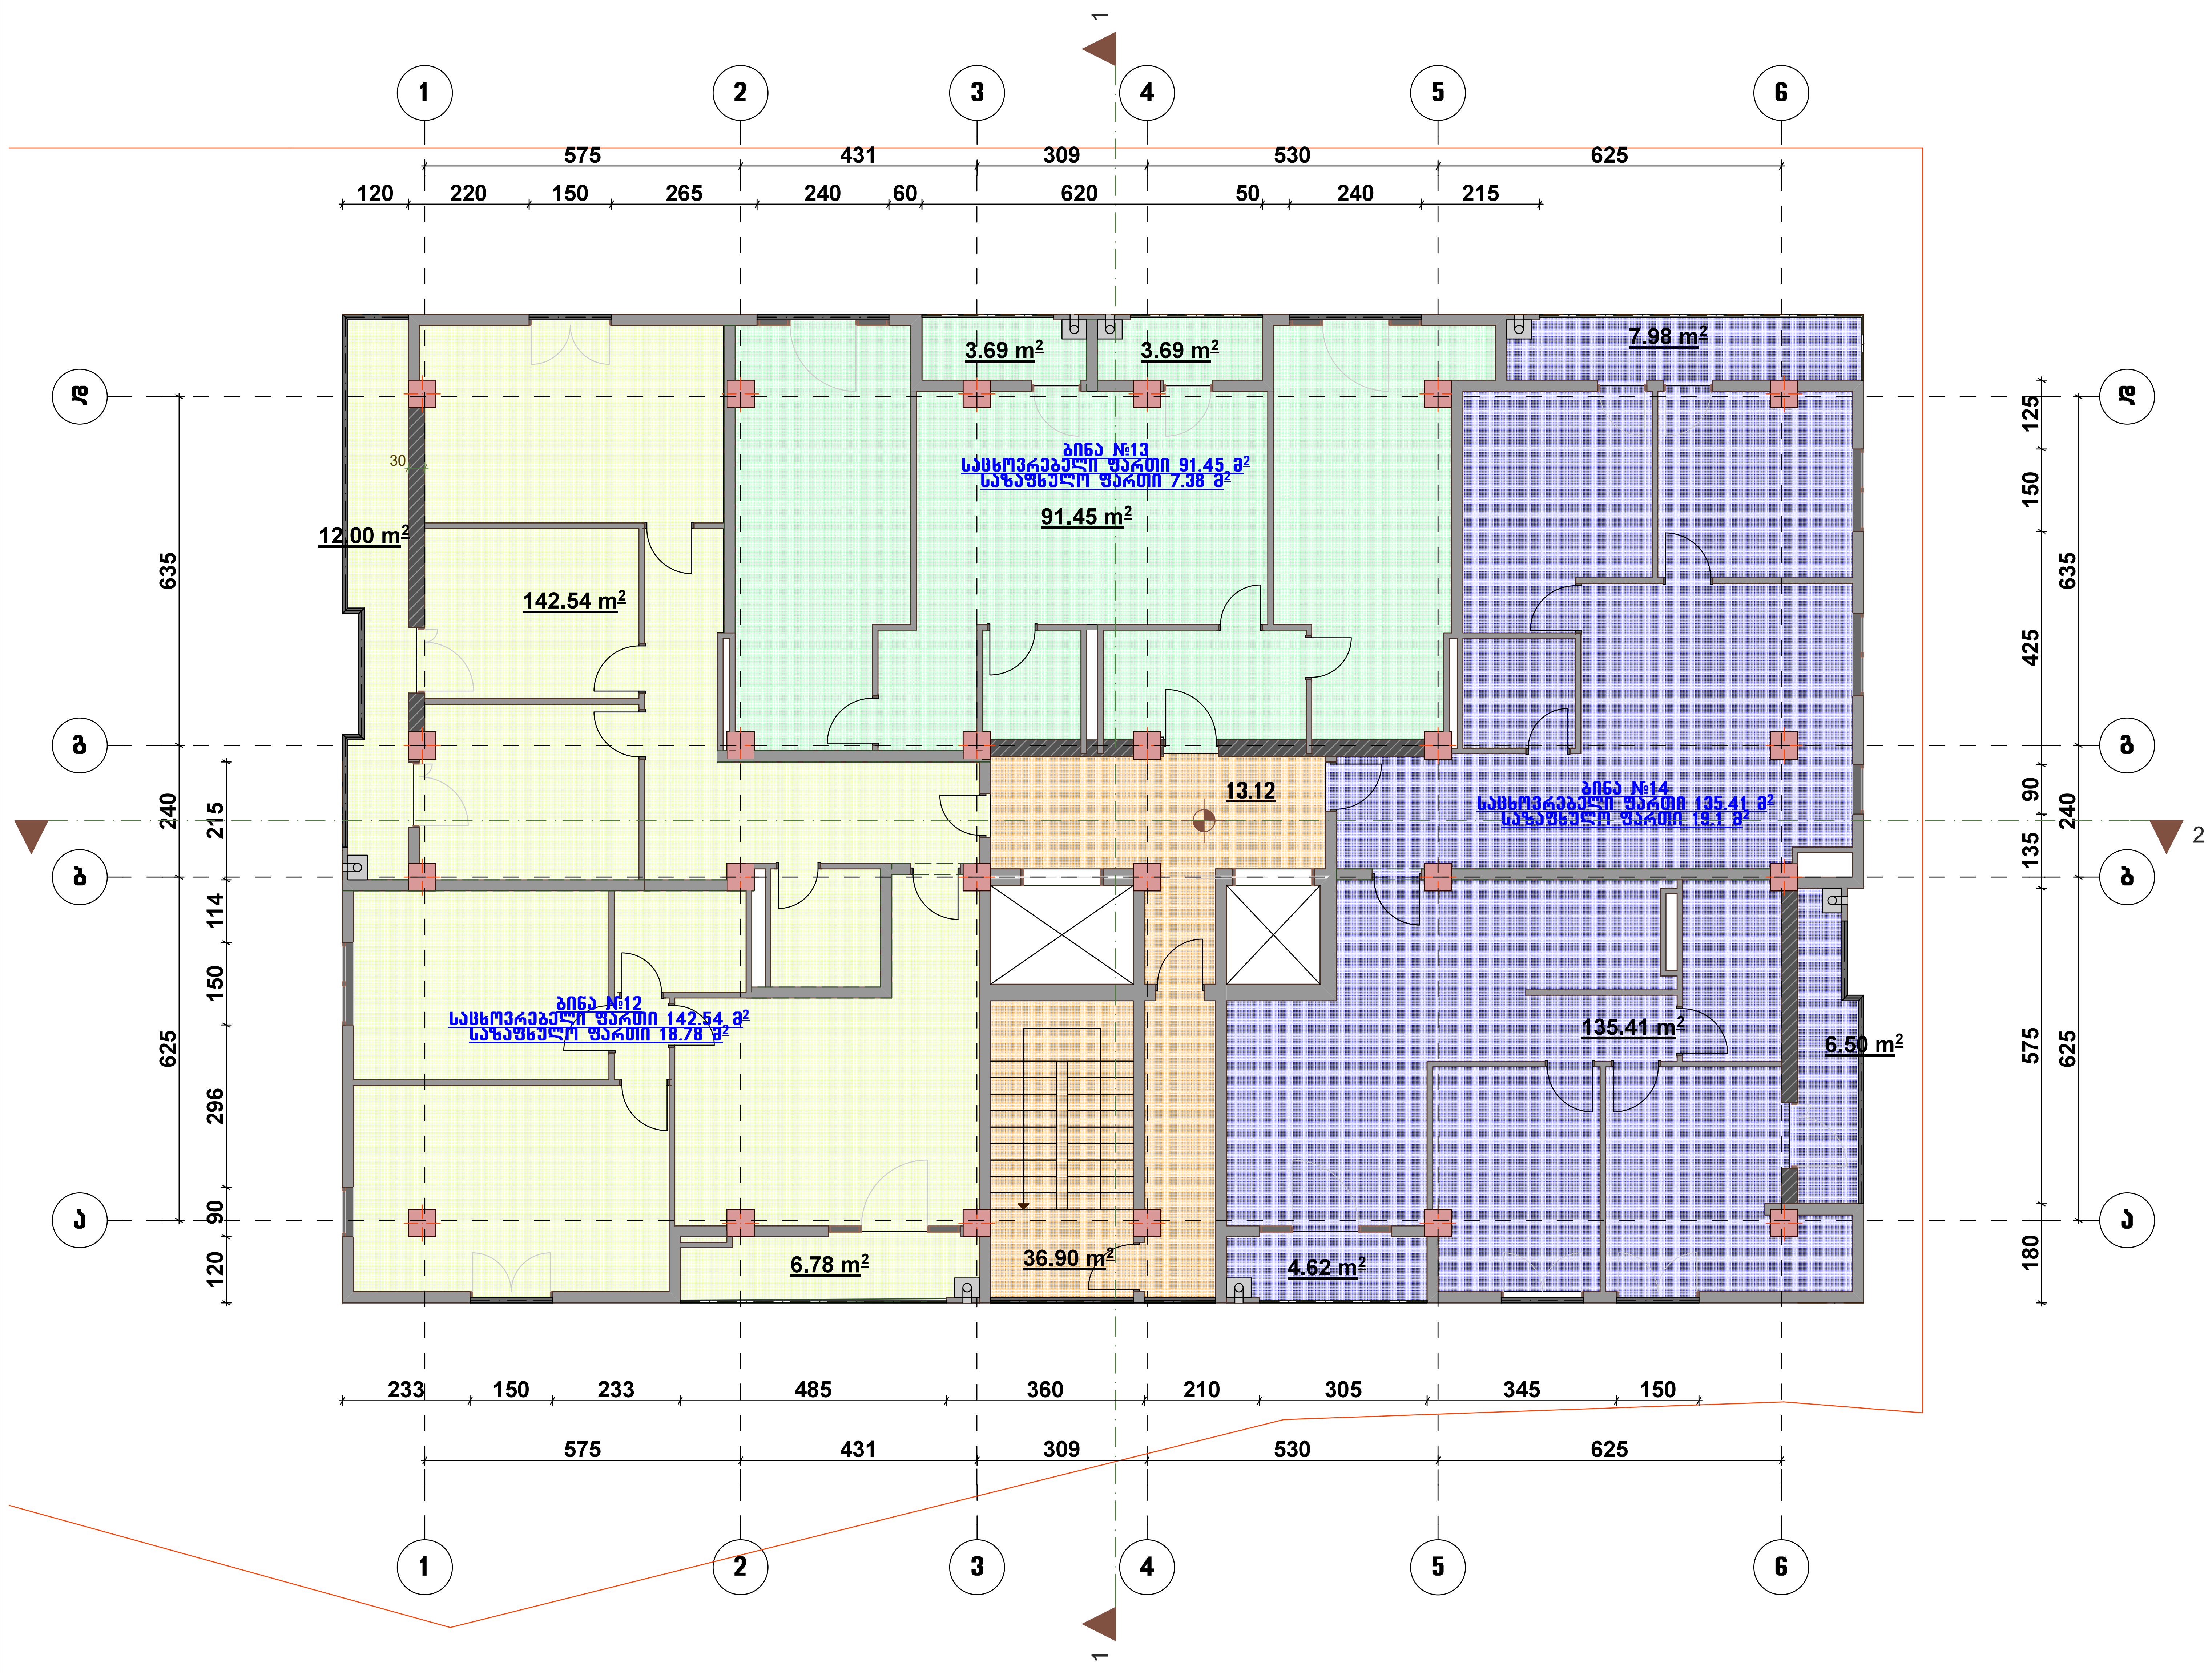

 

საცხოვრებელი ფართი 369.4 მ²
საზაფხულო ფართი 45.26 მ²
სადარბაზოს და კიბის უჯრედის ფართი 36.9 მ²

დირექტორი	გ. გულაღაშვილი		ობიექტის დასახელება	დამკვეთი	შპს "ჰაუს გრუპ"
არქიტექტორი	დ. ბაირამაშვილი		მრავალბინიანი საცხოვრებელი სახლის კორექტირებული პროექტი		
შეასრულა	გ. ჯანიაშვილი			მასშტაბი	ფურც-ბი / ფურც.
			გეგმა +13.12 ნიშნულზე	1:100	

თბილისი, მარჯანიშვილის ქ. № 4
II სართული
ტელ: 96 34 43
პროფესიონალ
კონსულტანტთა
ჯგუფი

გეგმა +16.32 ნიშნულზე

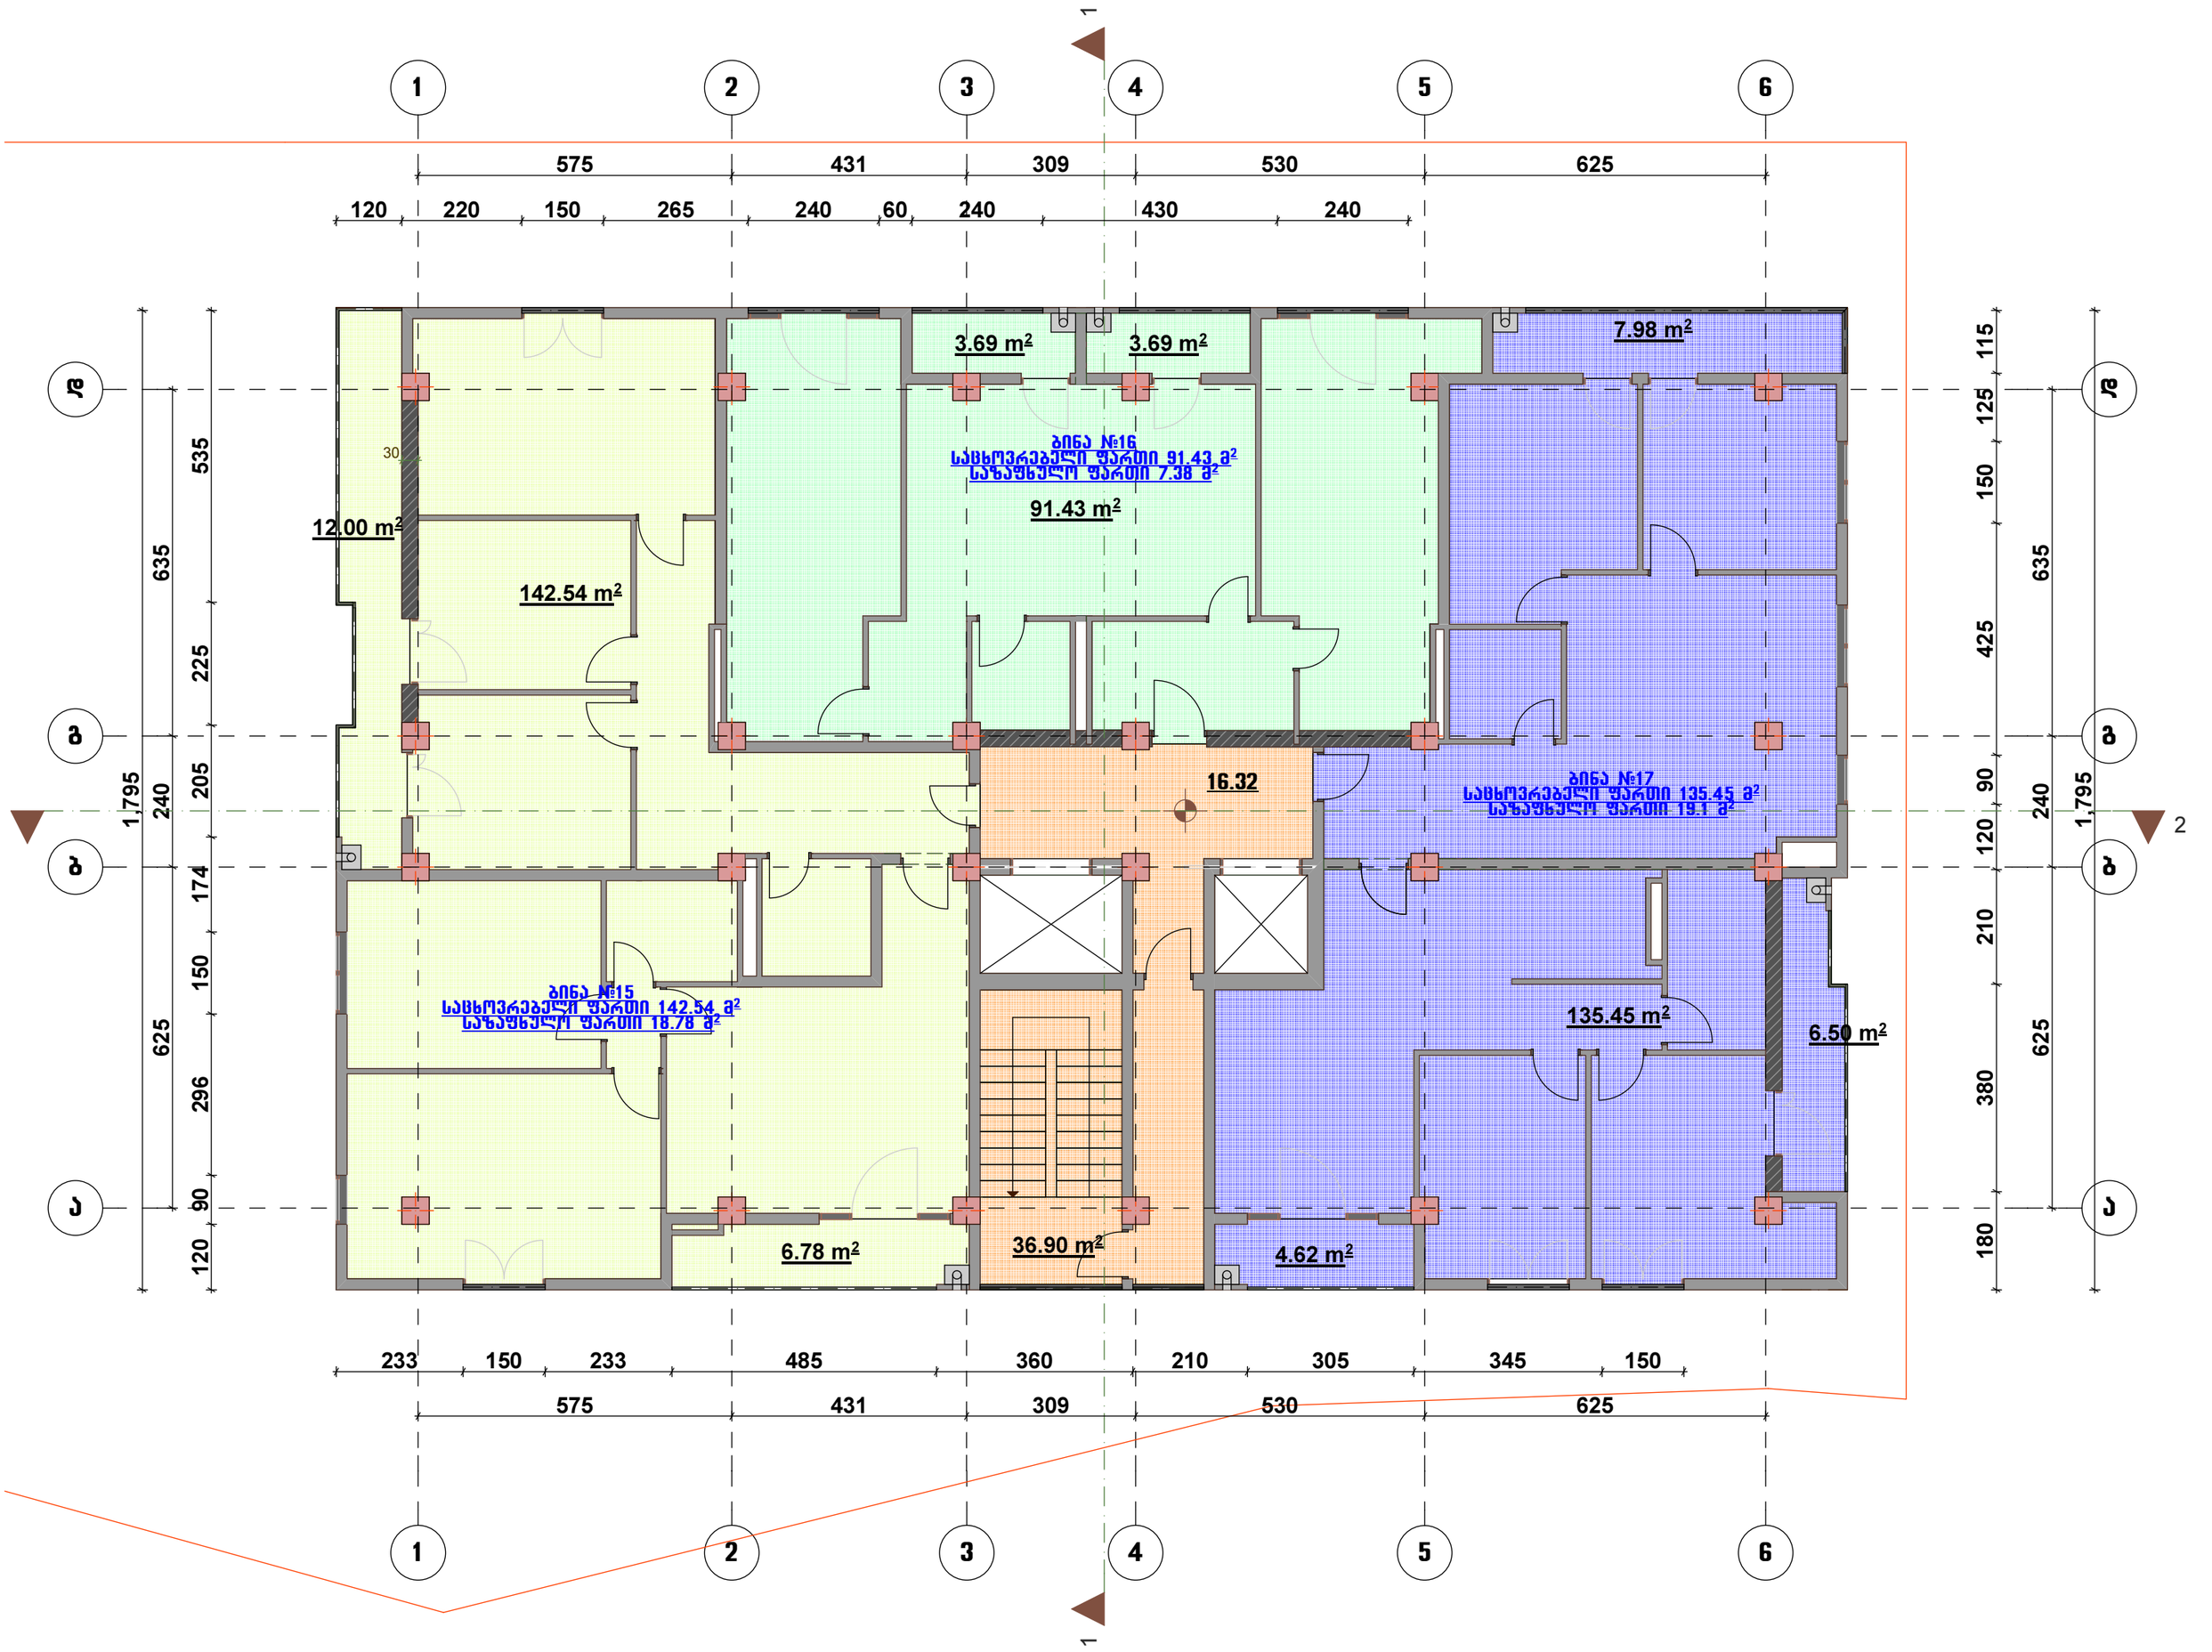

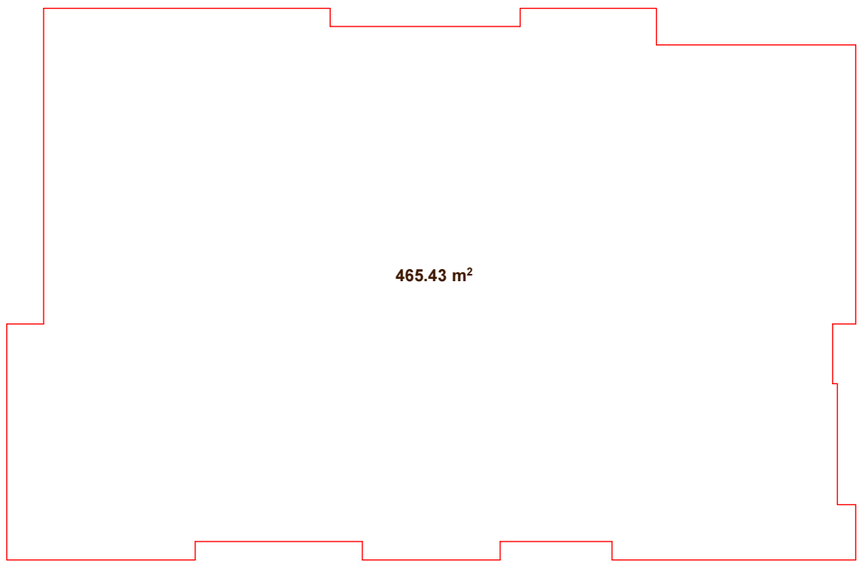

საცხოვრებელი ფართი 369.42 მ²
საზაფხულო ფართი 45.26 მ²
საძარბაზოს და კიბის უჯრედის ფართი 36.9 მ²

დირექტორი	გ. გულაღაშვილი		ობიექტის დასახელება	დამკვეთი	შპს "ბაუს გრუპ"
არქიტექტორი	დ. ბაირამაშვილი		მრავალბინიანი საცხოვრებელი სახლის კორექტირებული პროექტი		
შეასრულა	გ. ჯანაშვილი			მასშტაბი	ფურც-ბი / ფურც.
			გეგმა +16.32 ნიშნულზე	1:100	

თბილისი, მარჯანიშვილის ქ. № 4
II სართული
ტელ: 96 34 43
პროფესიონალ
კონსულტანტთა
ჯგუფი

გეგმა +19.52 ნიშნულზე

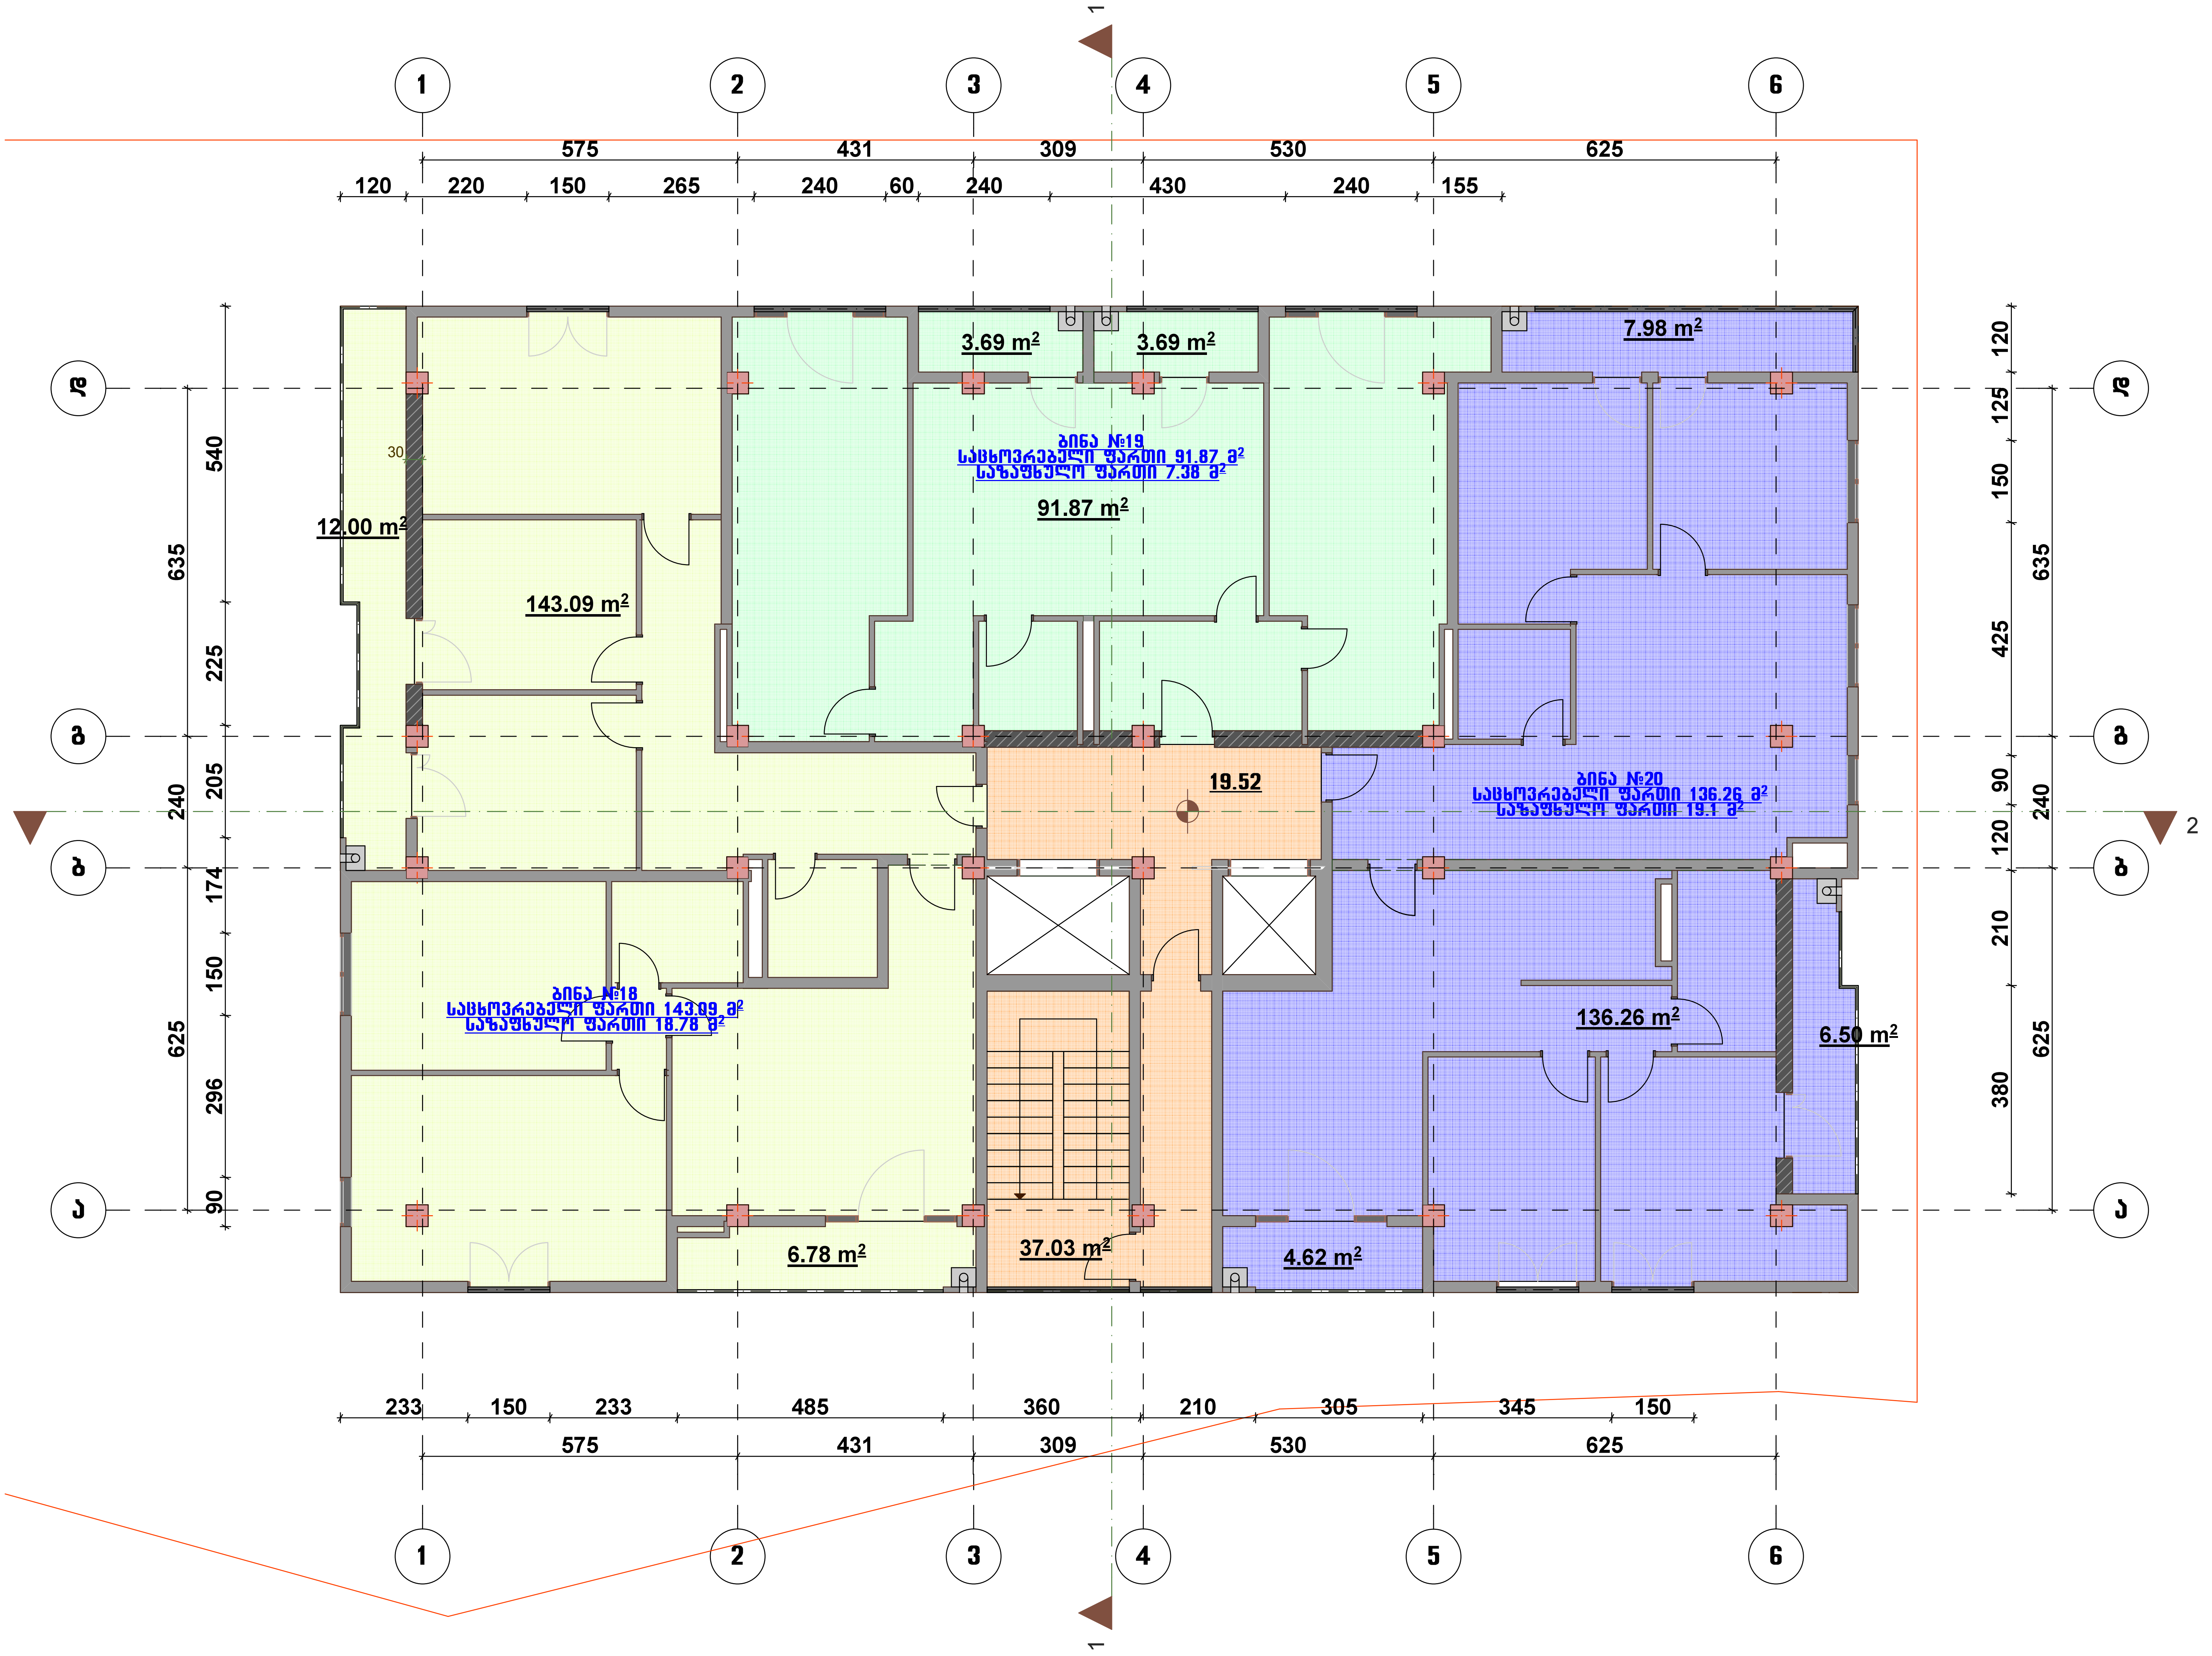

 

საცხოვრებელი ფართი 371.22 მ²
საზაფხულო ფართი 45.26 მ²
სადარბაზოს და კიბის უჯრედის ფართი 37.03 მ²

დირექტორი	გ. გულაღაშვილი	ობიექტის დასახელება	დამკვეთი	შპს "ჰაუს გრუპ"	
არქიტექტორი	დ. ბაირამაშვილი	მრავალბინიანი საცხოვრებელი სახლის კორექტირებული პროექტი			
შეასრულა	გ. ჯანიაშვილი		მასშტაბი	ფურც-ბი	ფურც.
		გეგმა +19.52 ნიშნულზე	1:100		


თბილისი, მარჯანიშვილის ქ. № 4
II სართული
ტელ: 96 34 43
პროფესიონალ
კონსულტანტთა
ჯგუფი

გეგმა +32.32 ნიშნულზე

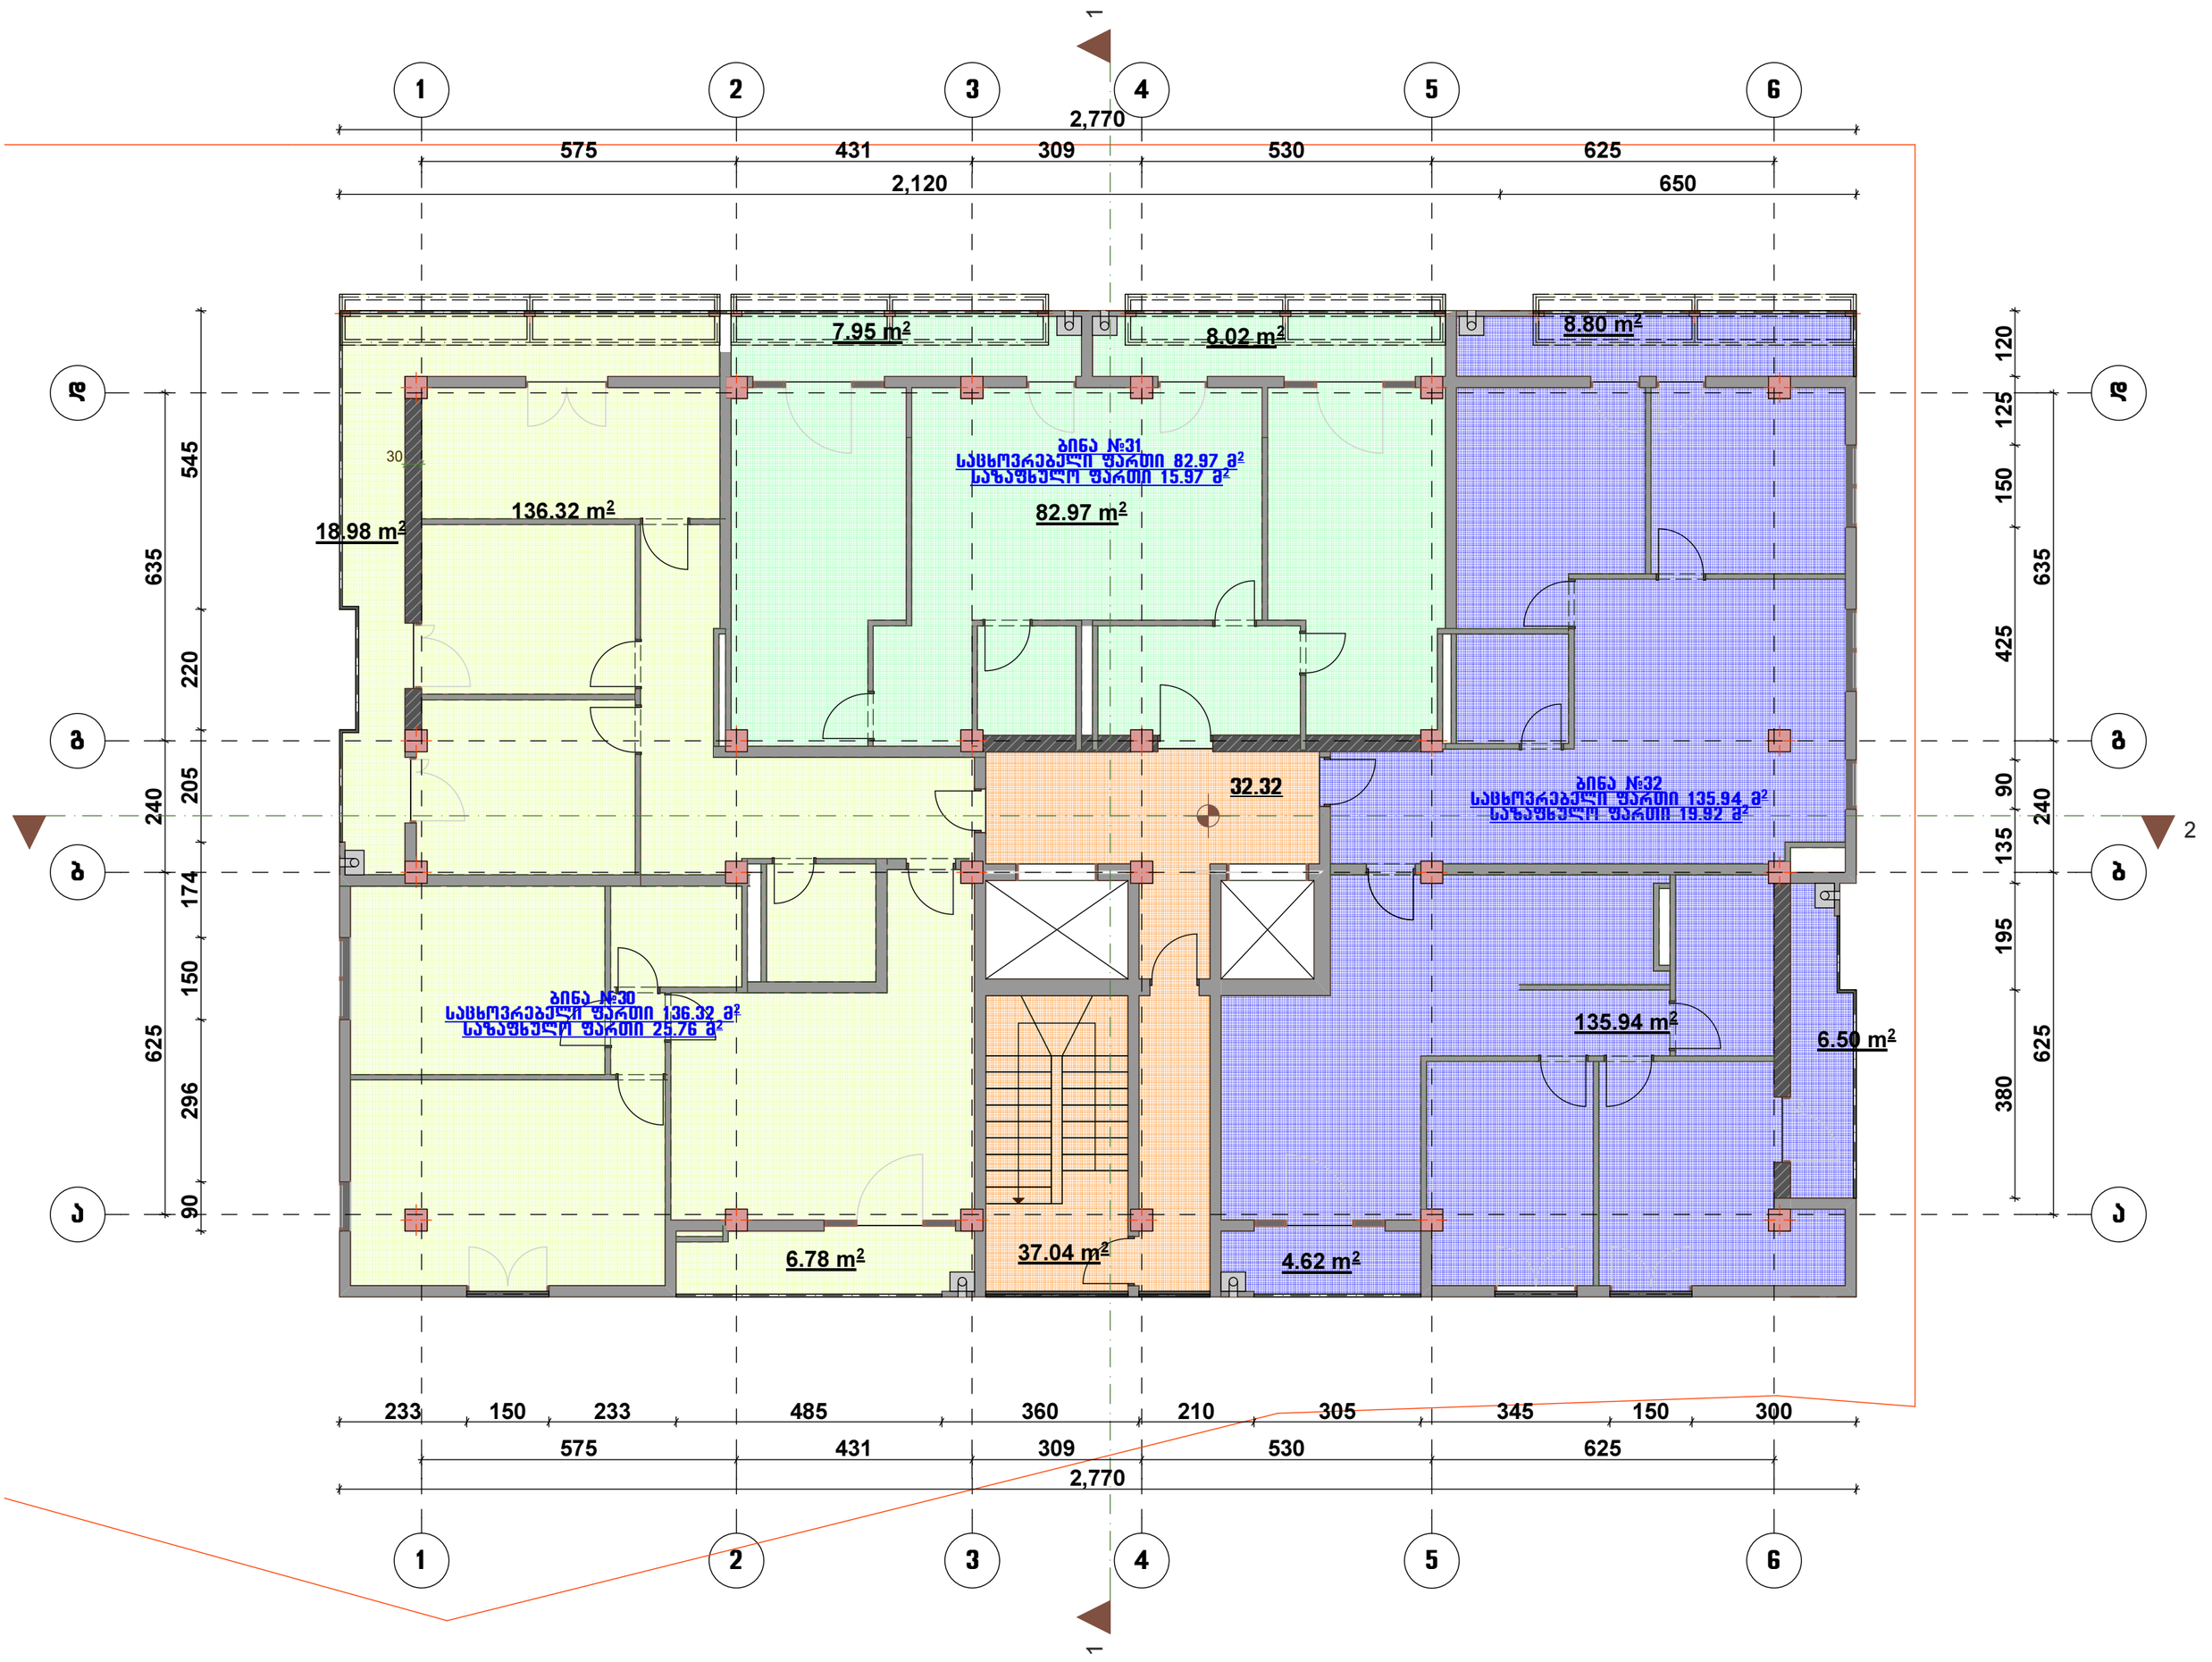

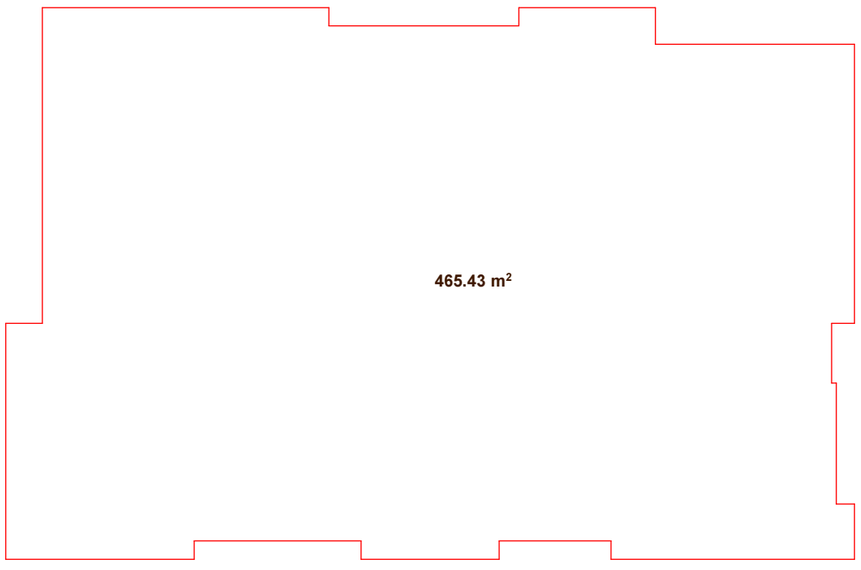

საცხოვრებელი ფართი 355.23 მ²
საზაფხულო ფართი 61.65 მ²
სადარბაზოს და კიბის უჯრედის ფართი 37.03 მ²

დირექტორი	გ. გულაღაშვილი		ობიექტის დასახელება	დამკვეთი	შპს "ჰაუს გრუპ"
არქიტექტორი	დ. ბაირამაშვილი		მრავალბინიანი საცხოვრებელი სახლის კორექტირებული პროექტი		
შემსრულა	გ. ჯანაშვილი			მასშტაბი	ფურც-ბი / ფურც.
			გეგმა +32.32 ნიშნულზე	1:100	

თბილისი, მარჯანიშვილის ქ. № 4
II სართული
ტელ: 96 34 43
პროფესიონალ
კონსულტანტთა
ჯგუფი

სახურავის გეგმა +41.92 ნიშნულზე

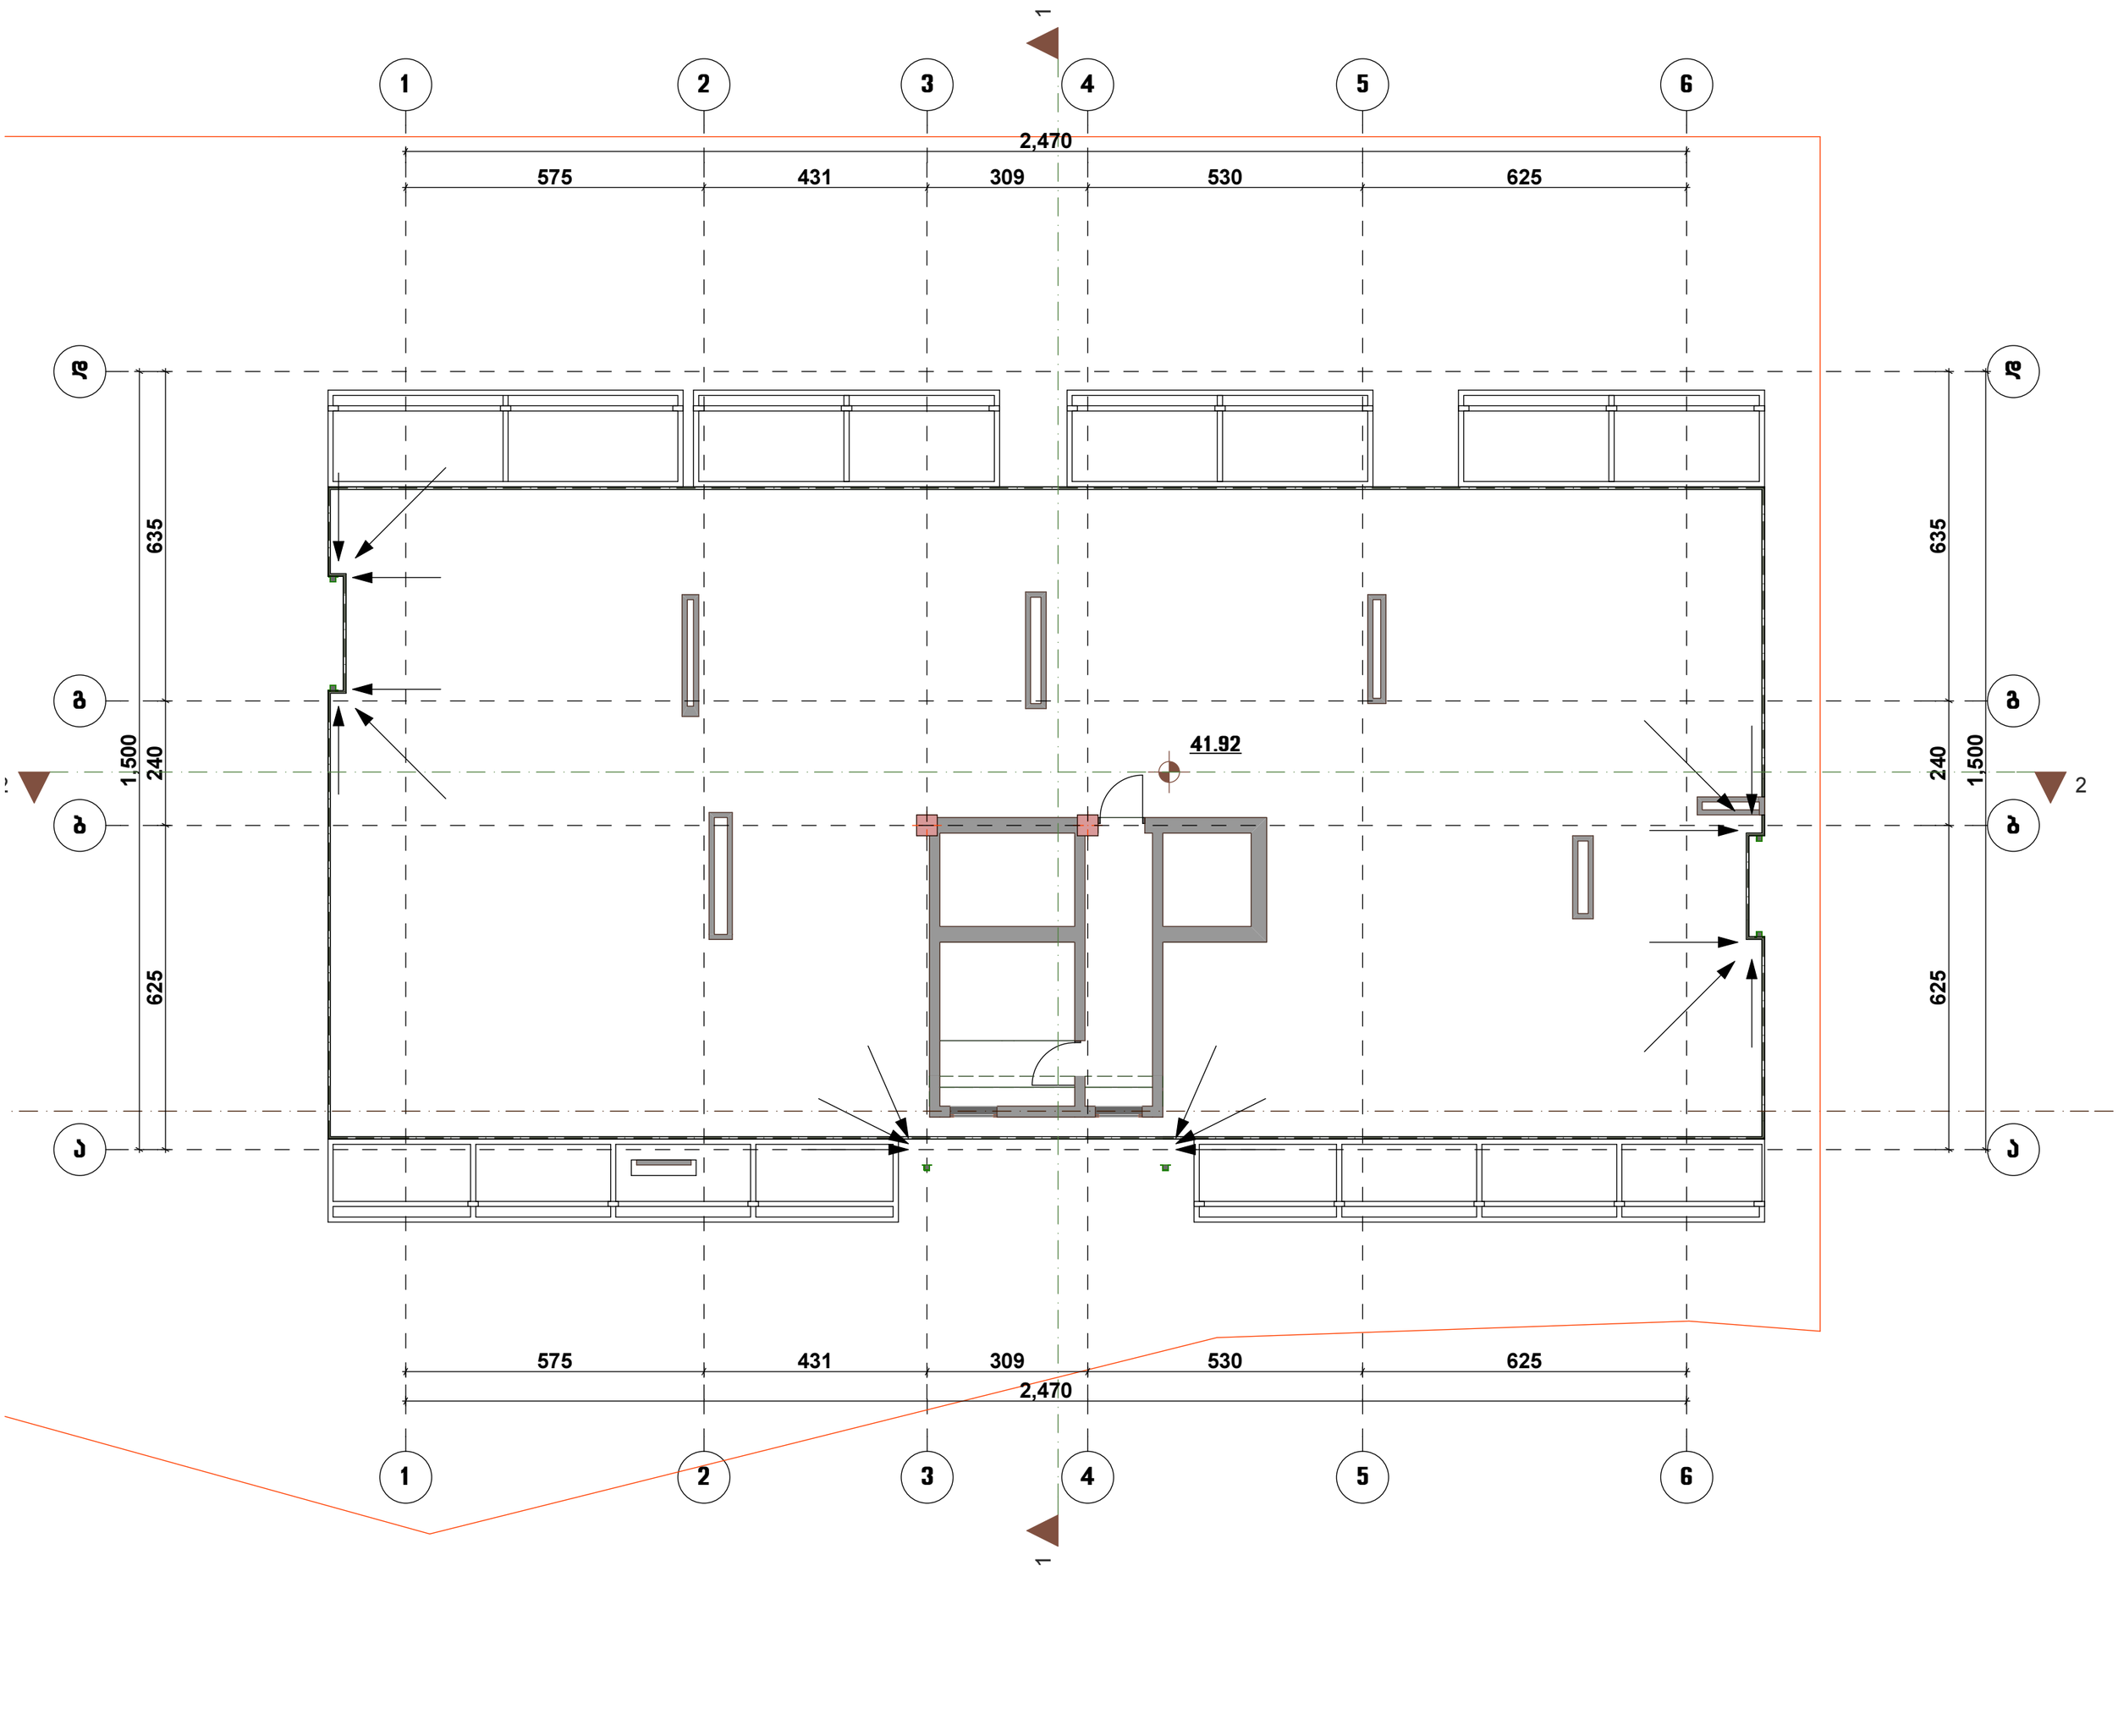

დირექტორი	გ. გულდაშვილი		ობიექტის დასახელება	დამკვეთი	შპს "ჰაუს გრუპ"
არქიტექტორი	ლ. ბაირამაშვილი		მრავალბინიანი საცხოვრებელი სახლის კორპუსის პროექტი		
შემსრულა	გ. ჯანიაშვილი			მასშტაბი	ფურც-ბი ფურც.
			გეგმა +41.92 ნიშნულზე	1:100	

თბილისი, მარჯანიშვილის ქ. № 4
II სართული
ტელ: 96 34 43
პროფესიონალ
კონსულტანტთა
ჯგუფი

სახურავის გეგმა +44.52 ნიშნულზე

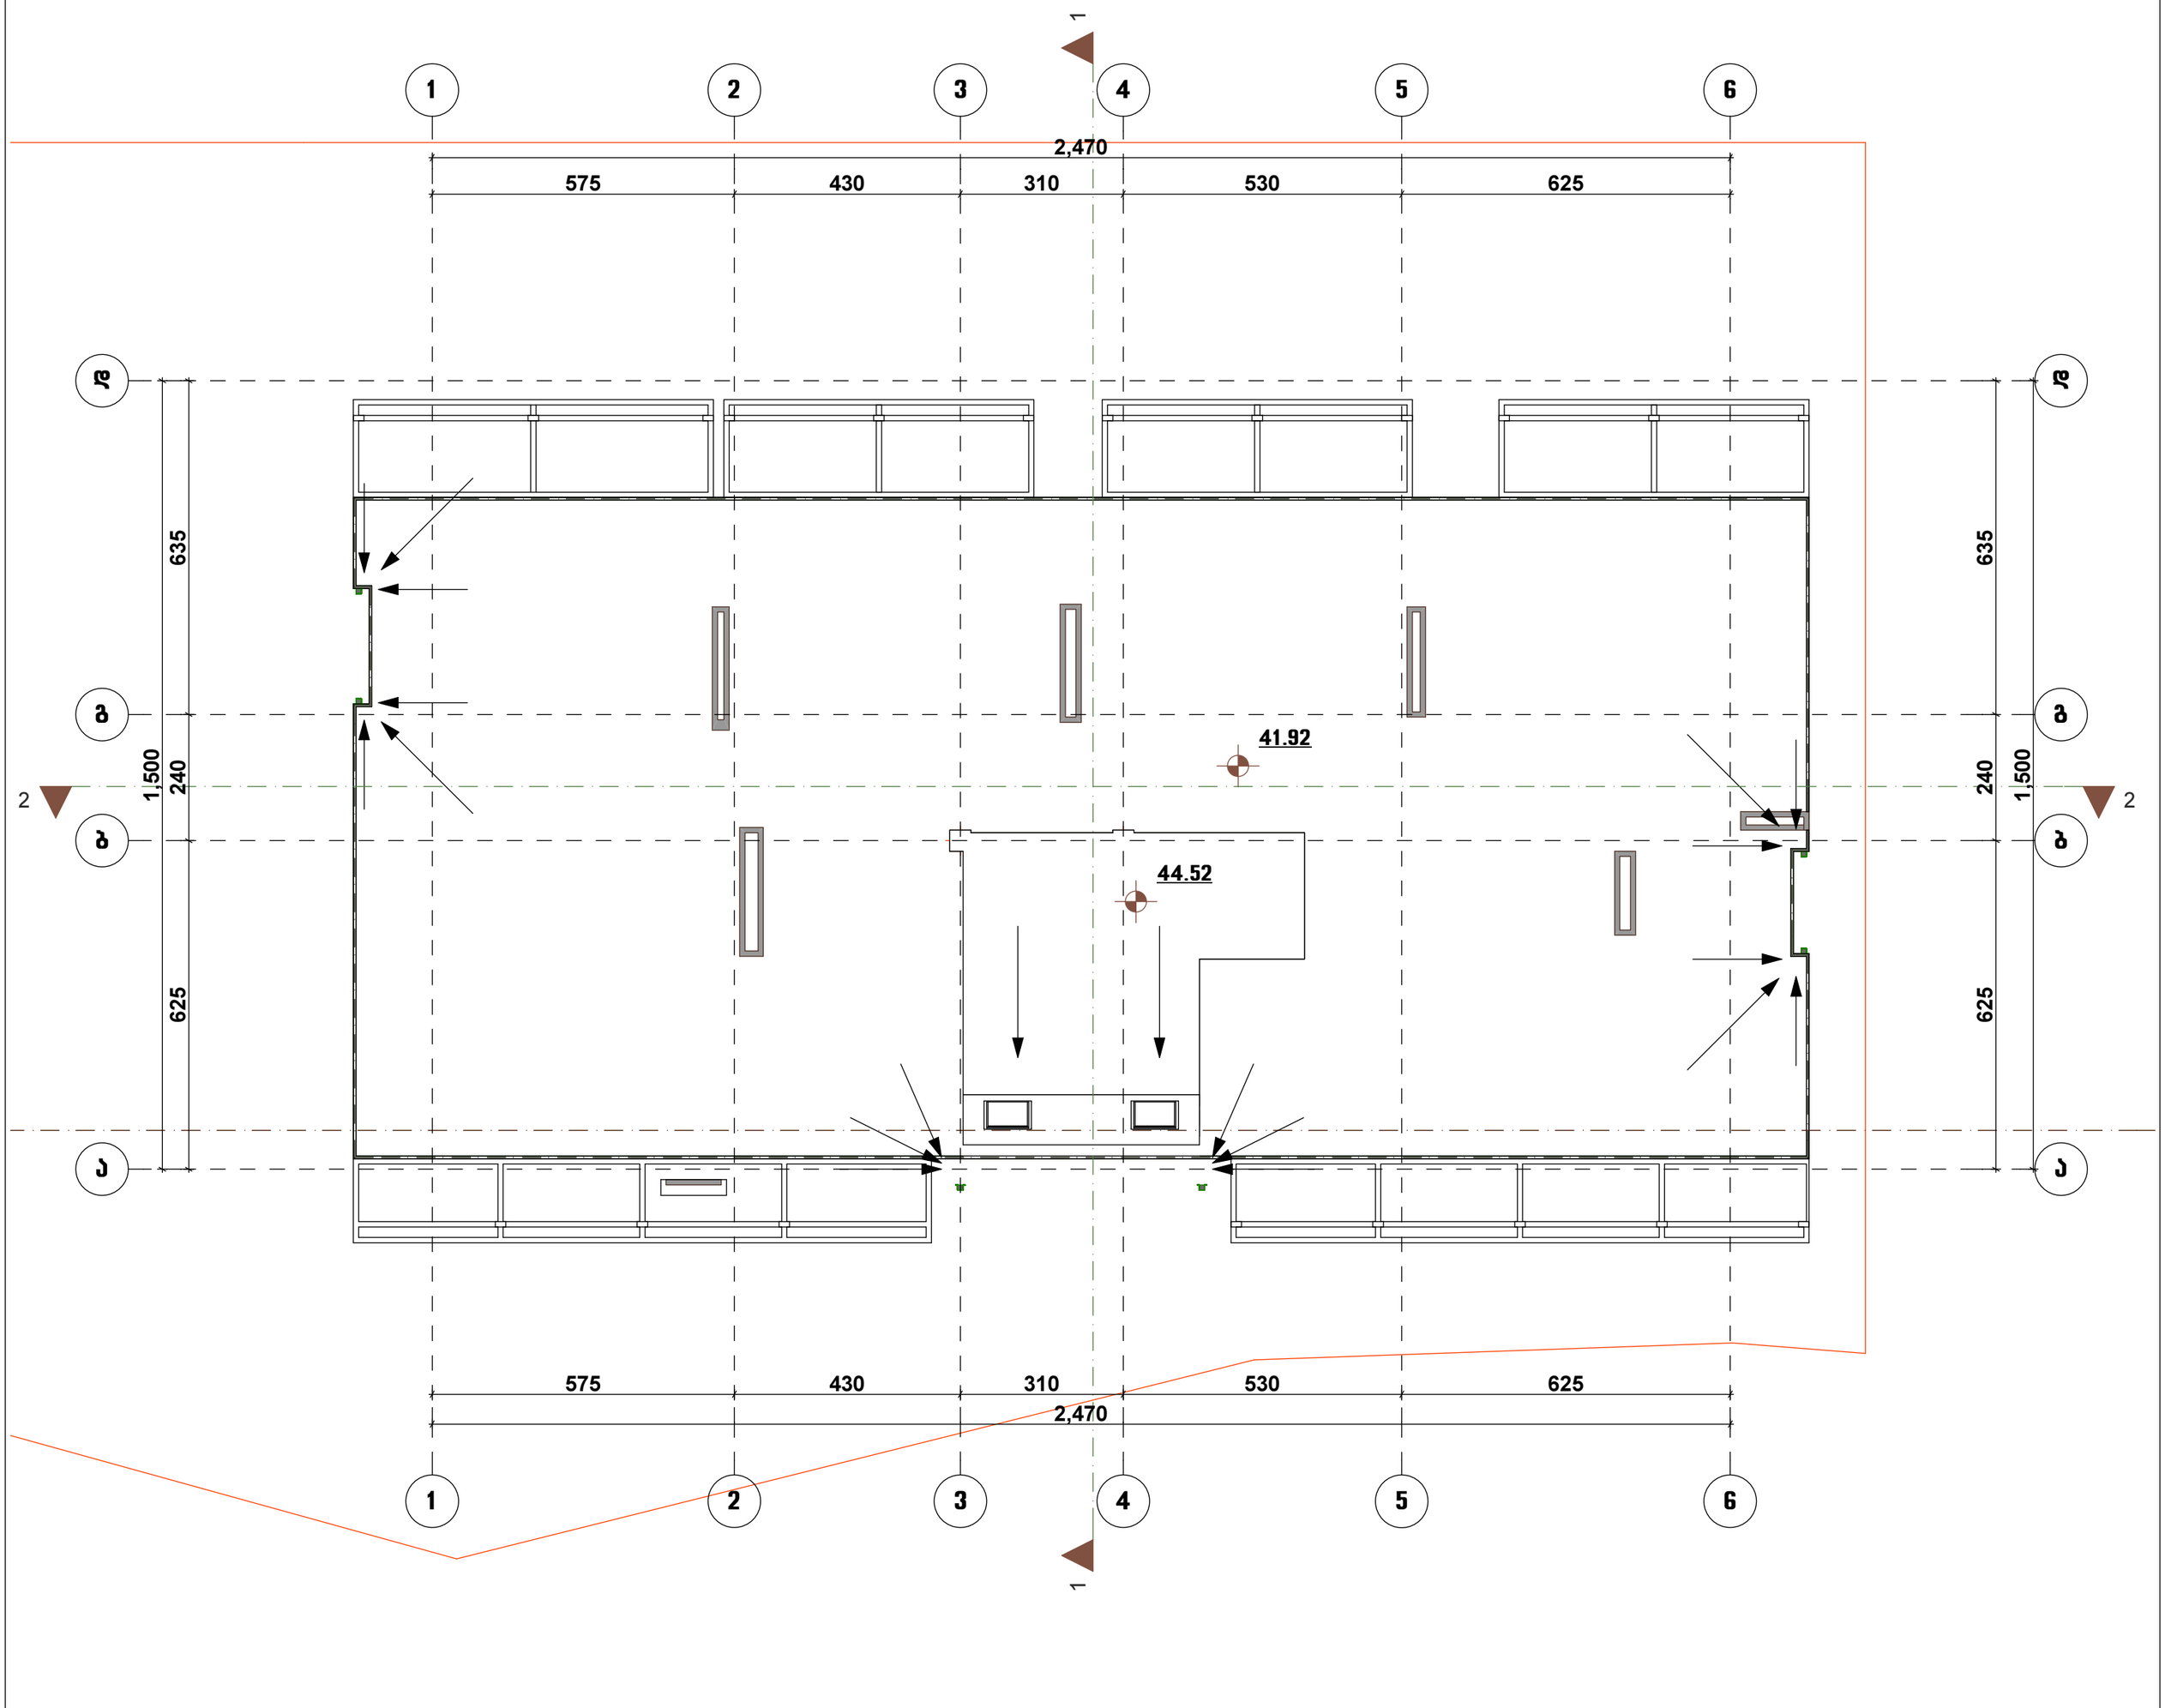

დირექტორი	გ. გულდაშვილი		ობიექტის დასახელება	დამკვეთი	შპს "ჰაუს გრუპ"
არქიტექტორი	ქ. ბაირამაშვილი		მრავალბინიანი საცხოვრებელი სახლის კორპუსის პროექტი		
შემსრულა	გ. ჯანიაშვილი			მასშტაბი	ფურც-ბი ფურც.
			გეგმა +44.52 ნიშნულზე	1:100	