ობიექტის ადგილმდებარეობა ქალაქ თბილისის მუნიციპალიტეტის ტერიტორიაზე, ვაკე-საბურთალოს რაიონში, ი. ნოზაძის ქუჩა №2-ში მდებარე ნაკვეთის საკადასტრო კოდი 01.24.07.010.010

შპს „ავალანი“

მასშტაბი	1:500
ფორმატი	A3
ნახაზის დასახელება	გენერალური გეგმა
ავტორი	ა. ჯაბუშანური
პროექტის ხელმძღვანელი	ა. ჯაბუშანური
პროექტის ხელმძღვანელი	ზ. ჭიპაშვილი
პროექტის ავტორი	

პროექტის ეტაპი

ობიექტის ნომერი	9
ნახაზის ნომერი	A-2

ნიშნები

- ნაგებობის ფარგლები
- ნაგებობის ნაწილი ქვემოთ
- ნაგებობის ნაწილი ზემოთ
- მანქანების პარკირების ადგილი

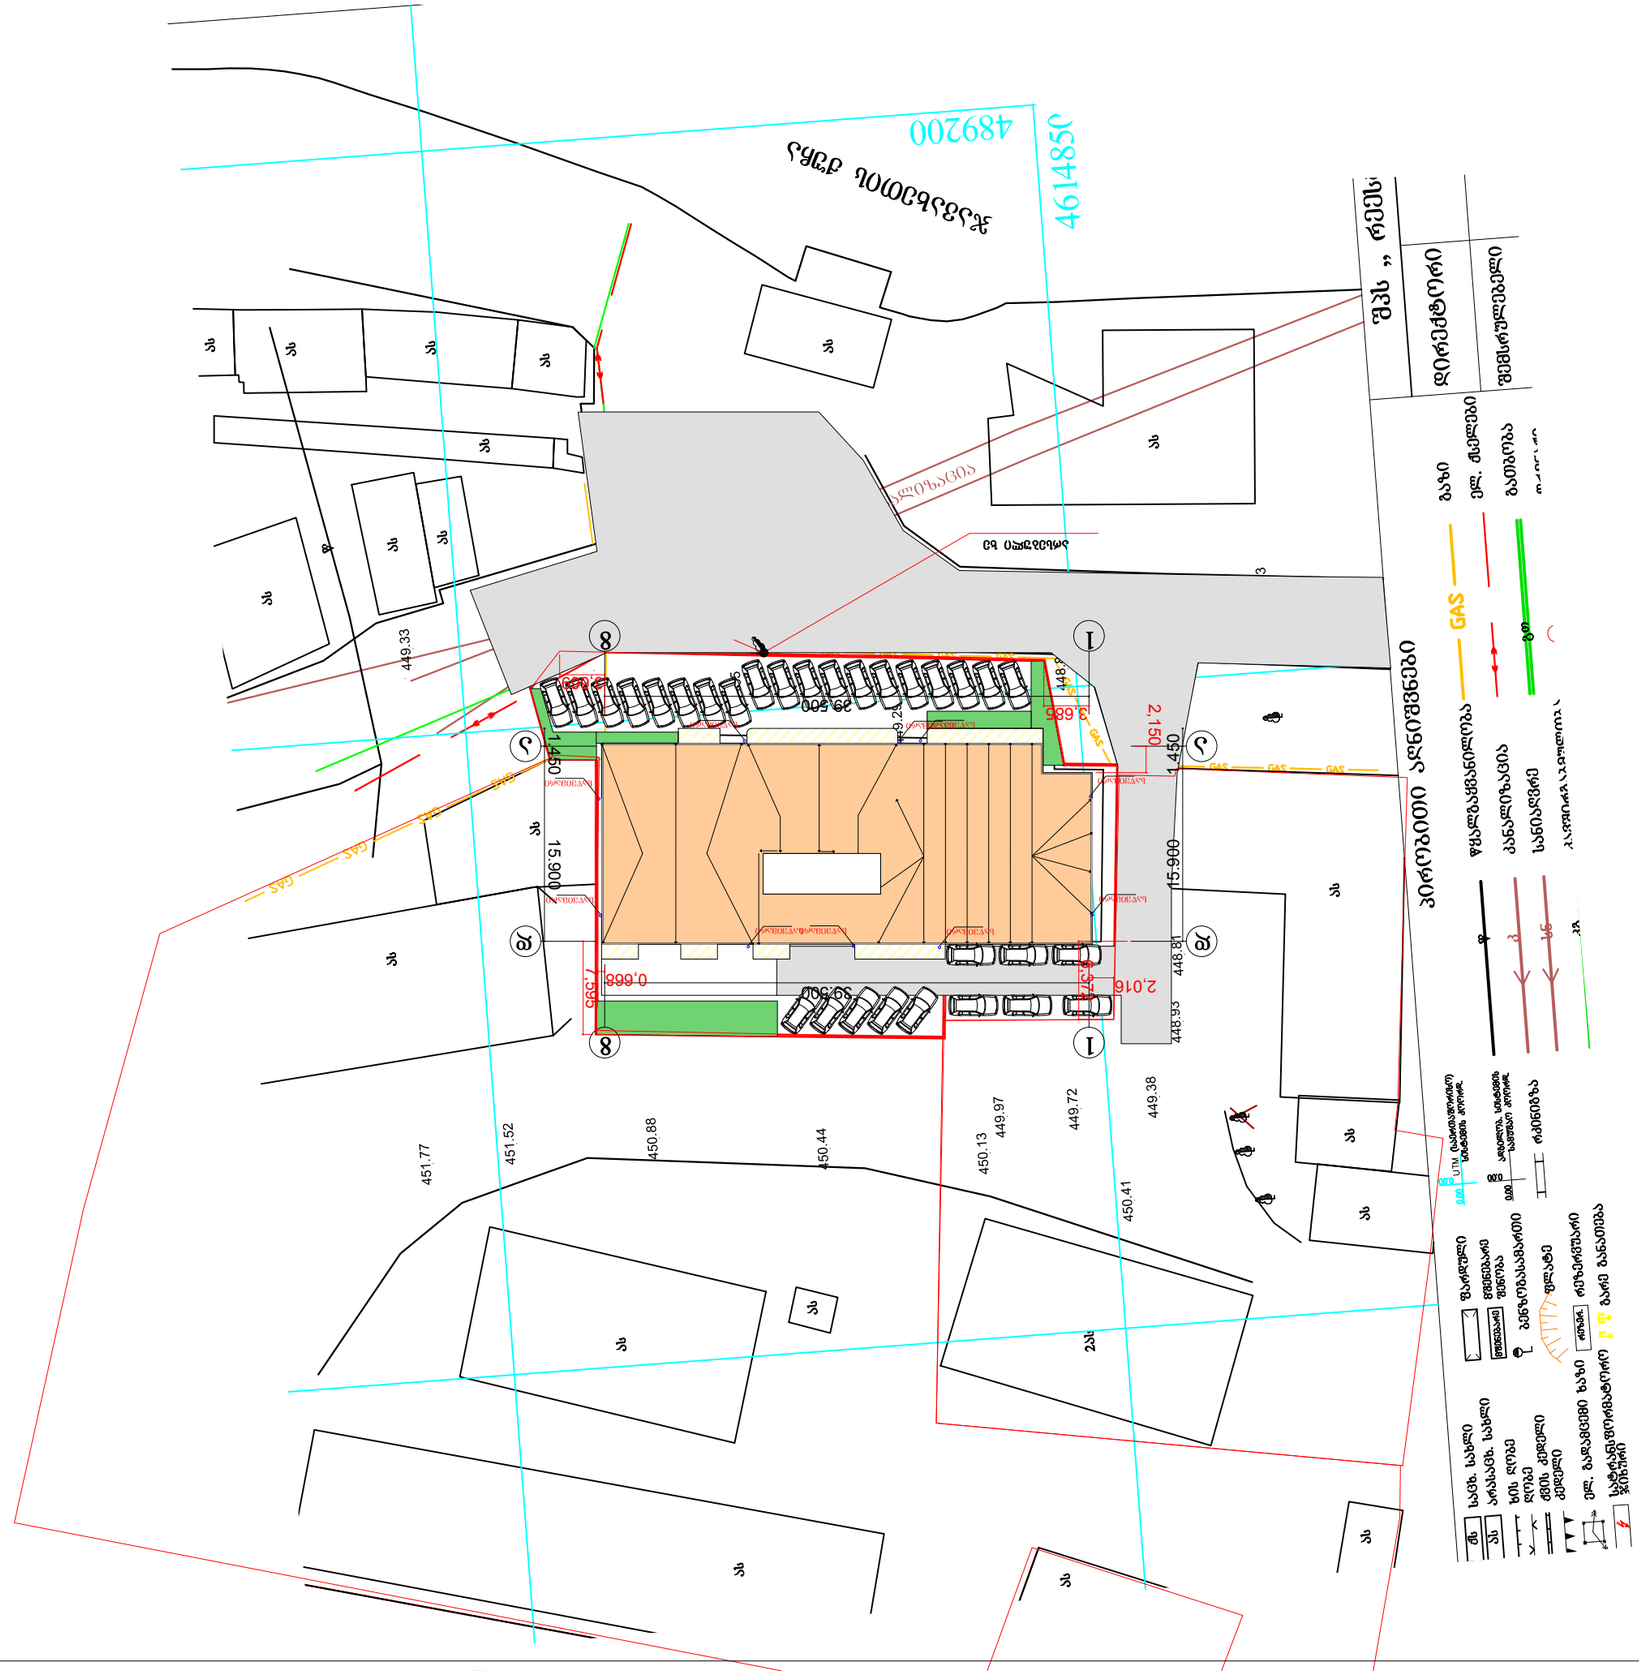
4614850
489200
ქ. ი. ნოზაძის ქუჩა
შპს „ავალანი“
დირექტორი
მშენებელი
ბაზა
ელ. ბუდეები
GAS
გაზომილი სიგრძეები
ნაგებობის ნაწილი ქვემოთ
ნაგებობის ნაწილი ზემოთ
ბეტონის ბორდიური
ასფალტის საფარი
ბეტონის საფარი
