ფასადი 1-8 ღერძებით

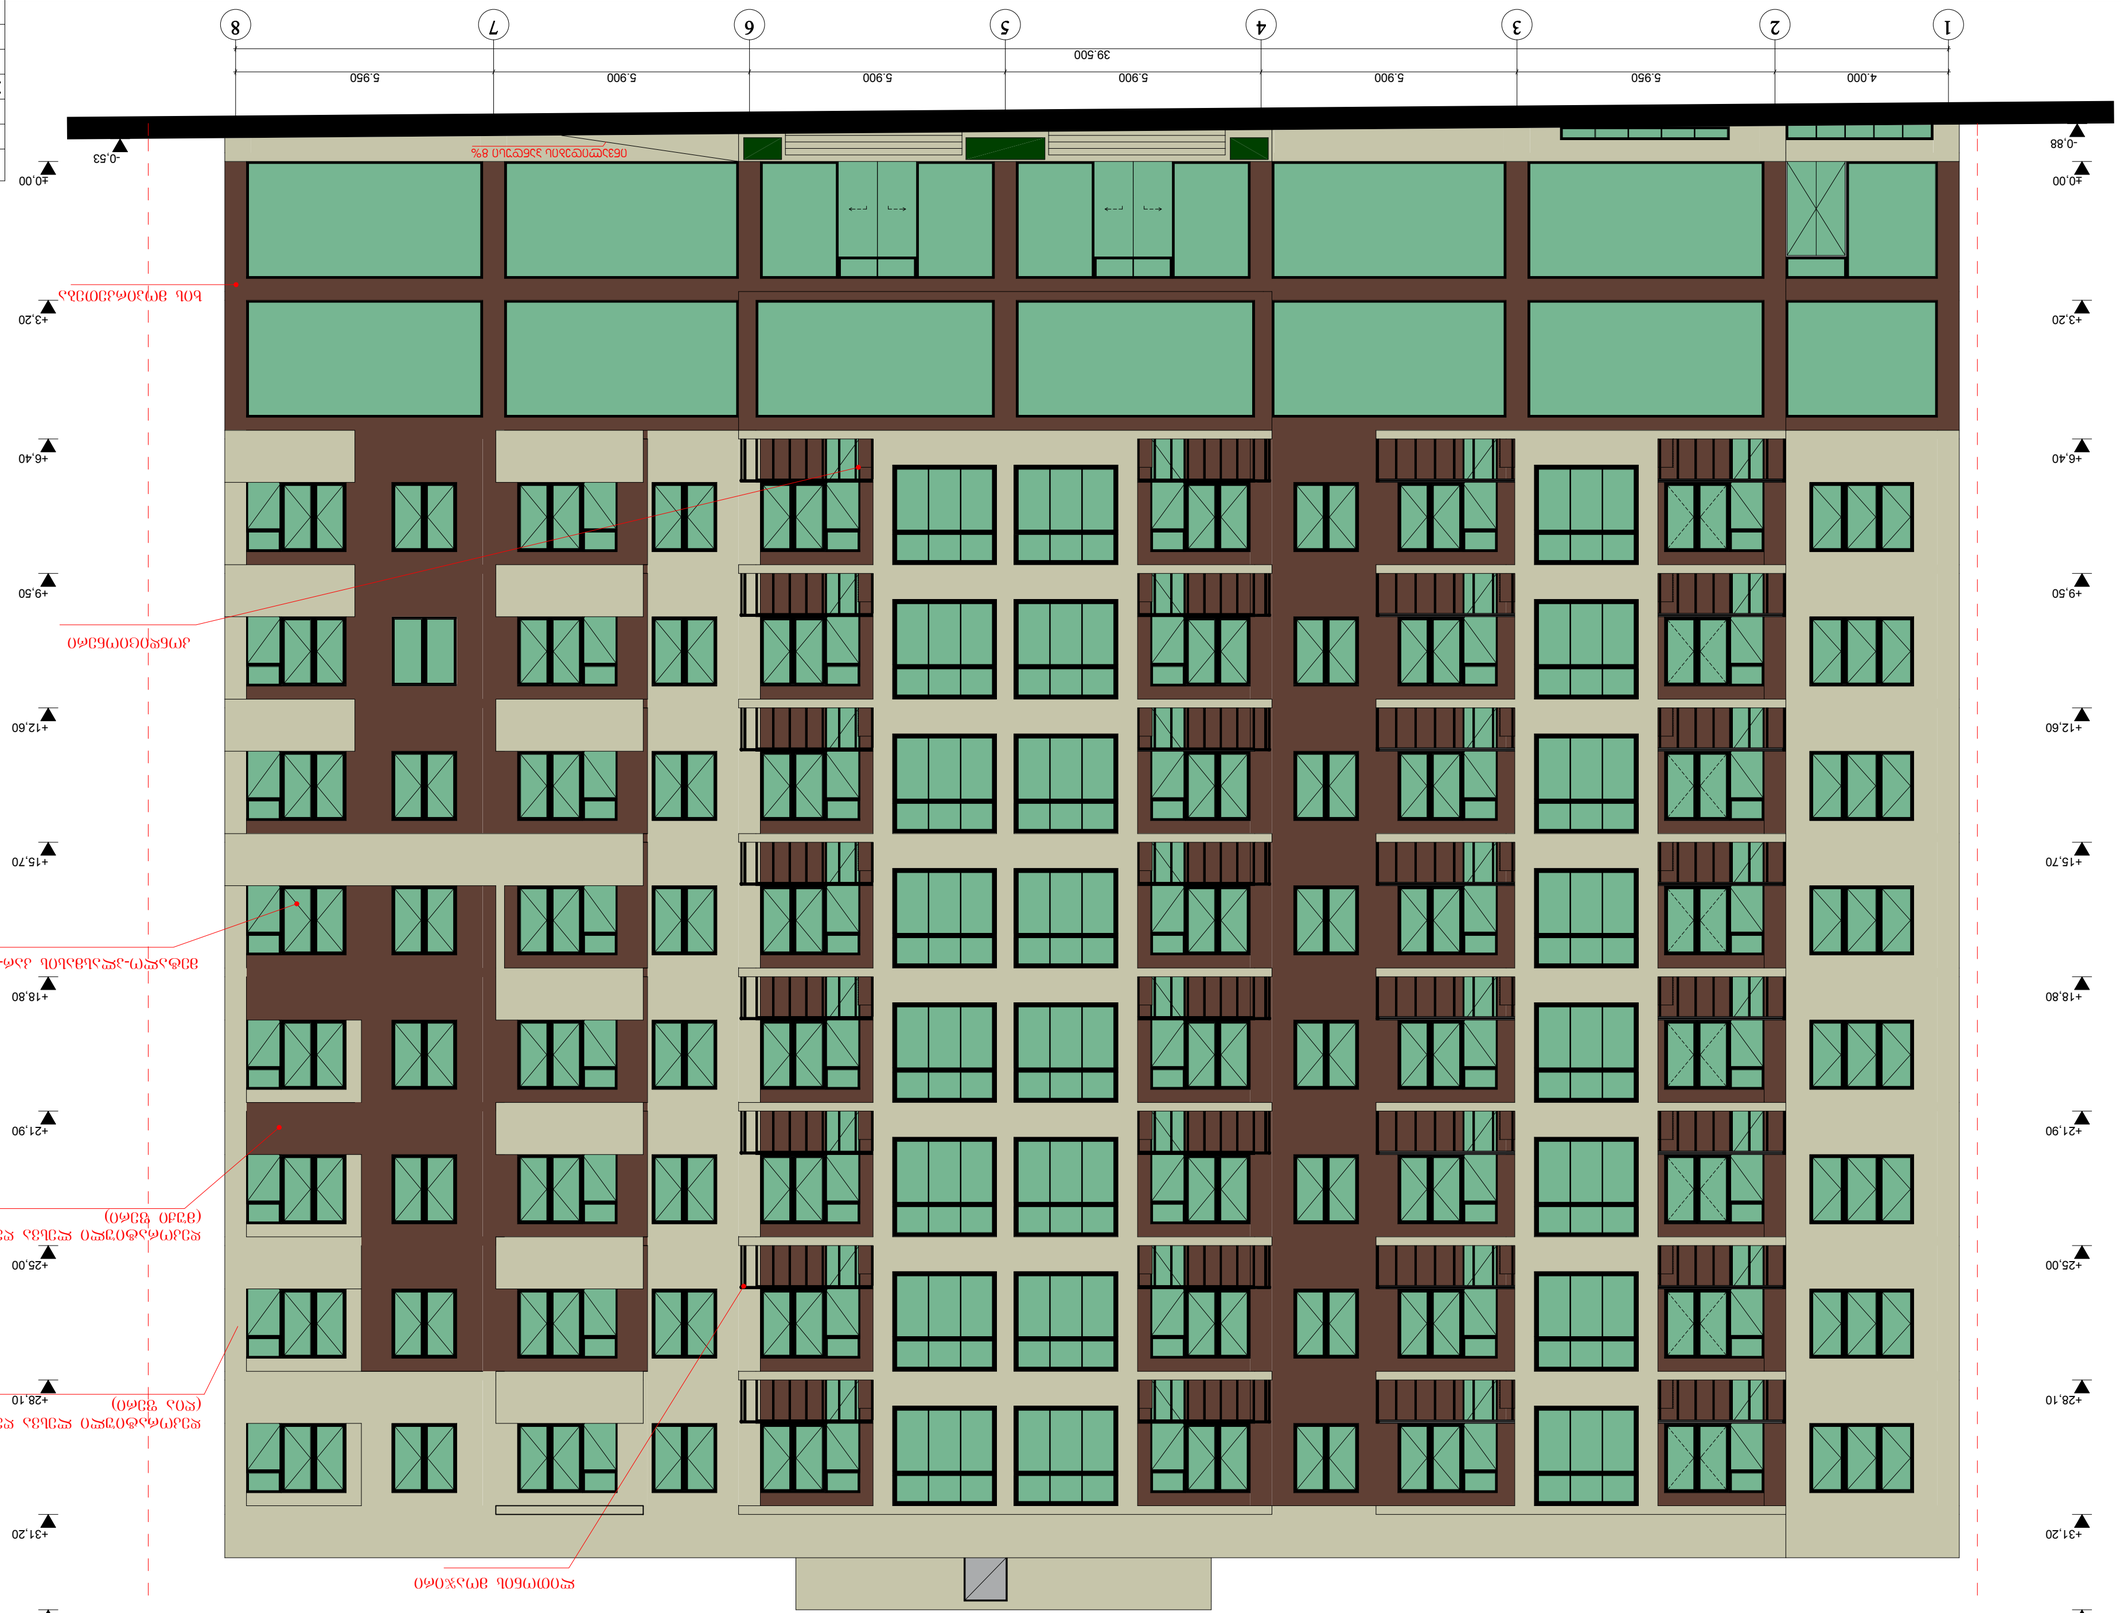


ასაწევი ტრანსპორტის მოძრაობის ზოლი	
1-8 ღერძებით ფასადი	

მასშტაბი	1:100
ფურცელი	18

ფასადი „ა“


ფასადი ა-დ ღერძებში

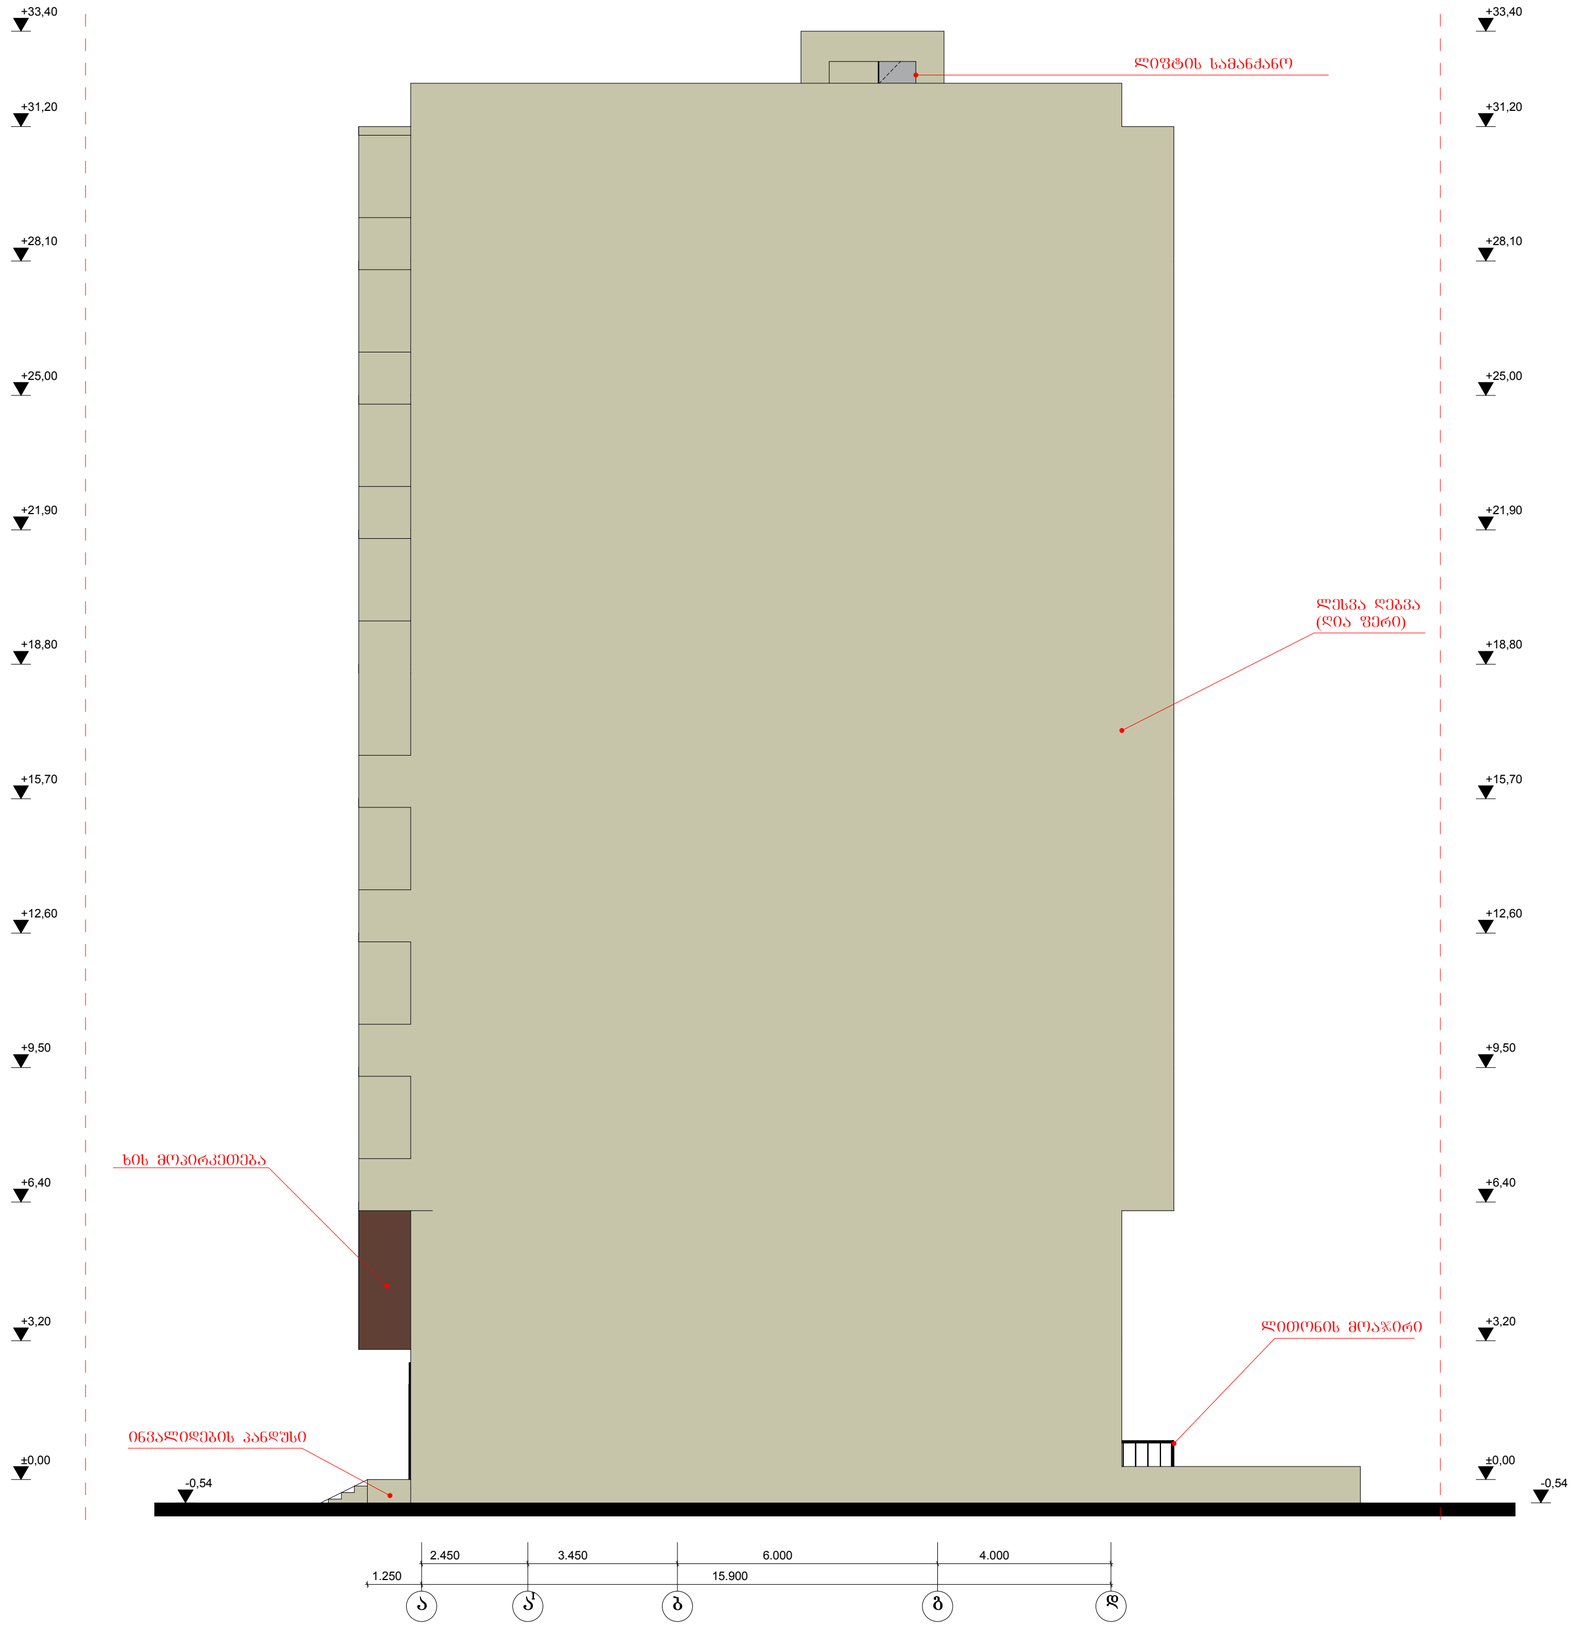

შრომატი
A-2

პროექტირება

ფასადი ა-დ ღერძებში

დირექტორი	ზ. მიქაშავიძე	
პროექტის მთავარი არქიტექტორი	ქ. ლებეშაძე	
დაამუშავა	ქ. ლებეშაძე	
მასშტაბი	შრომელი	თარიღი
1:100	19	

ქალაქი თბილისი,დასახლება აეროდრომი,ქუჩა 1, №2დ-ში მდებარე ტერიტორიაზე საზოგადოებრივი-საცხოვრებელი შენობის კორექტირებული პროექტი

შპს „მადანი"





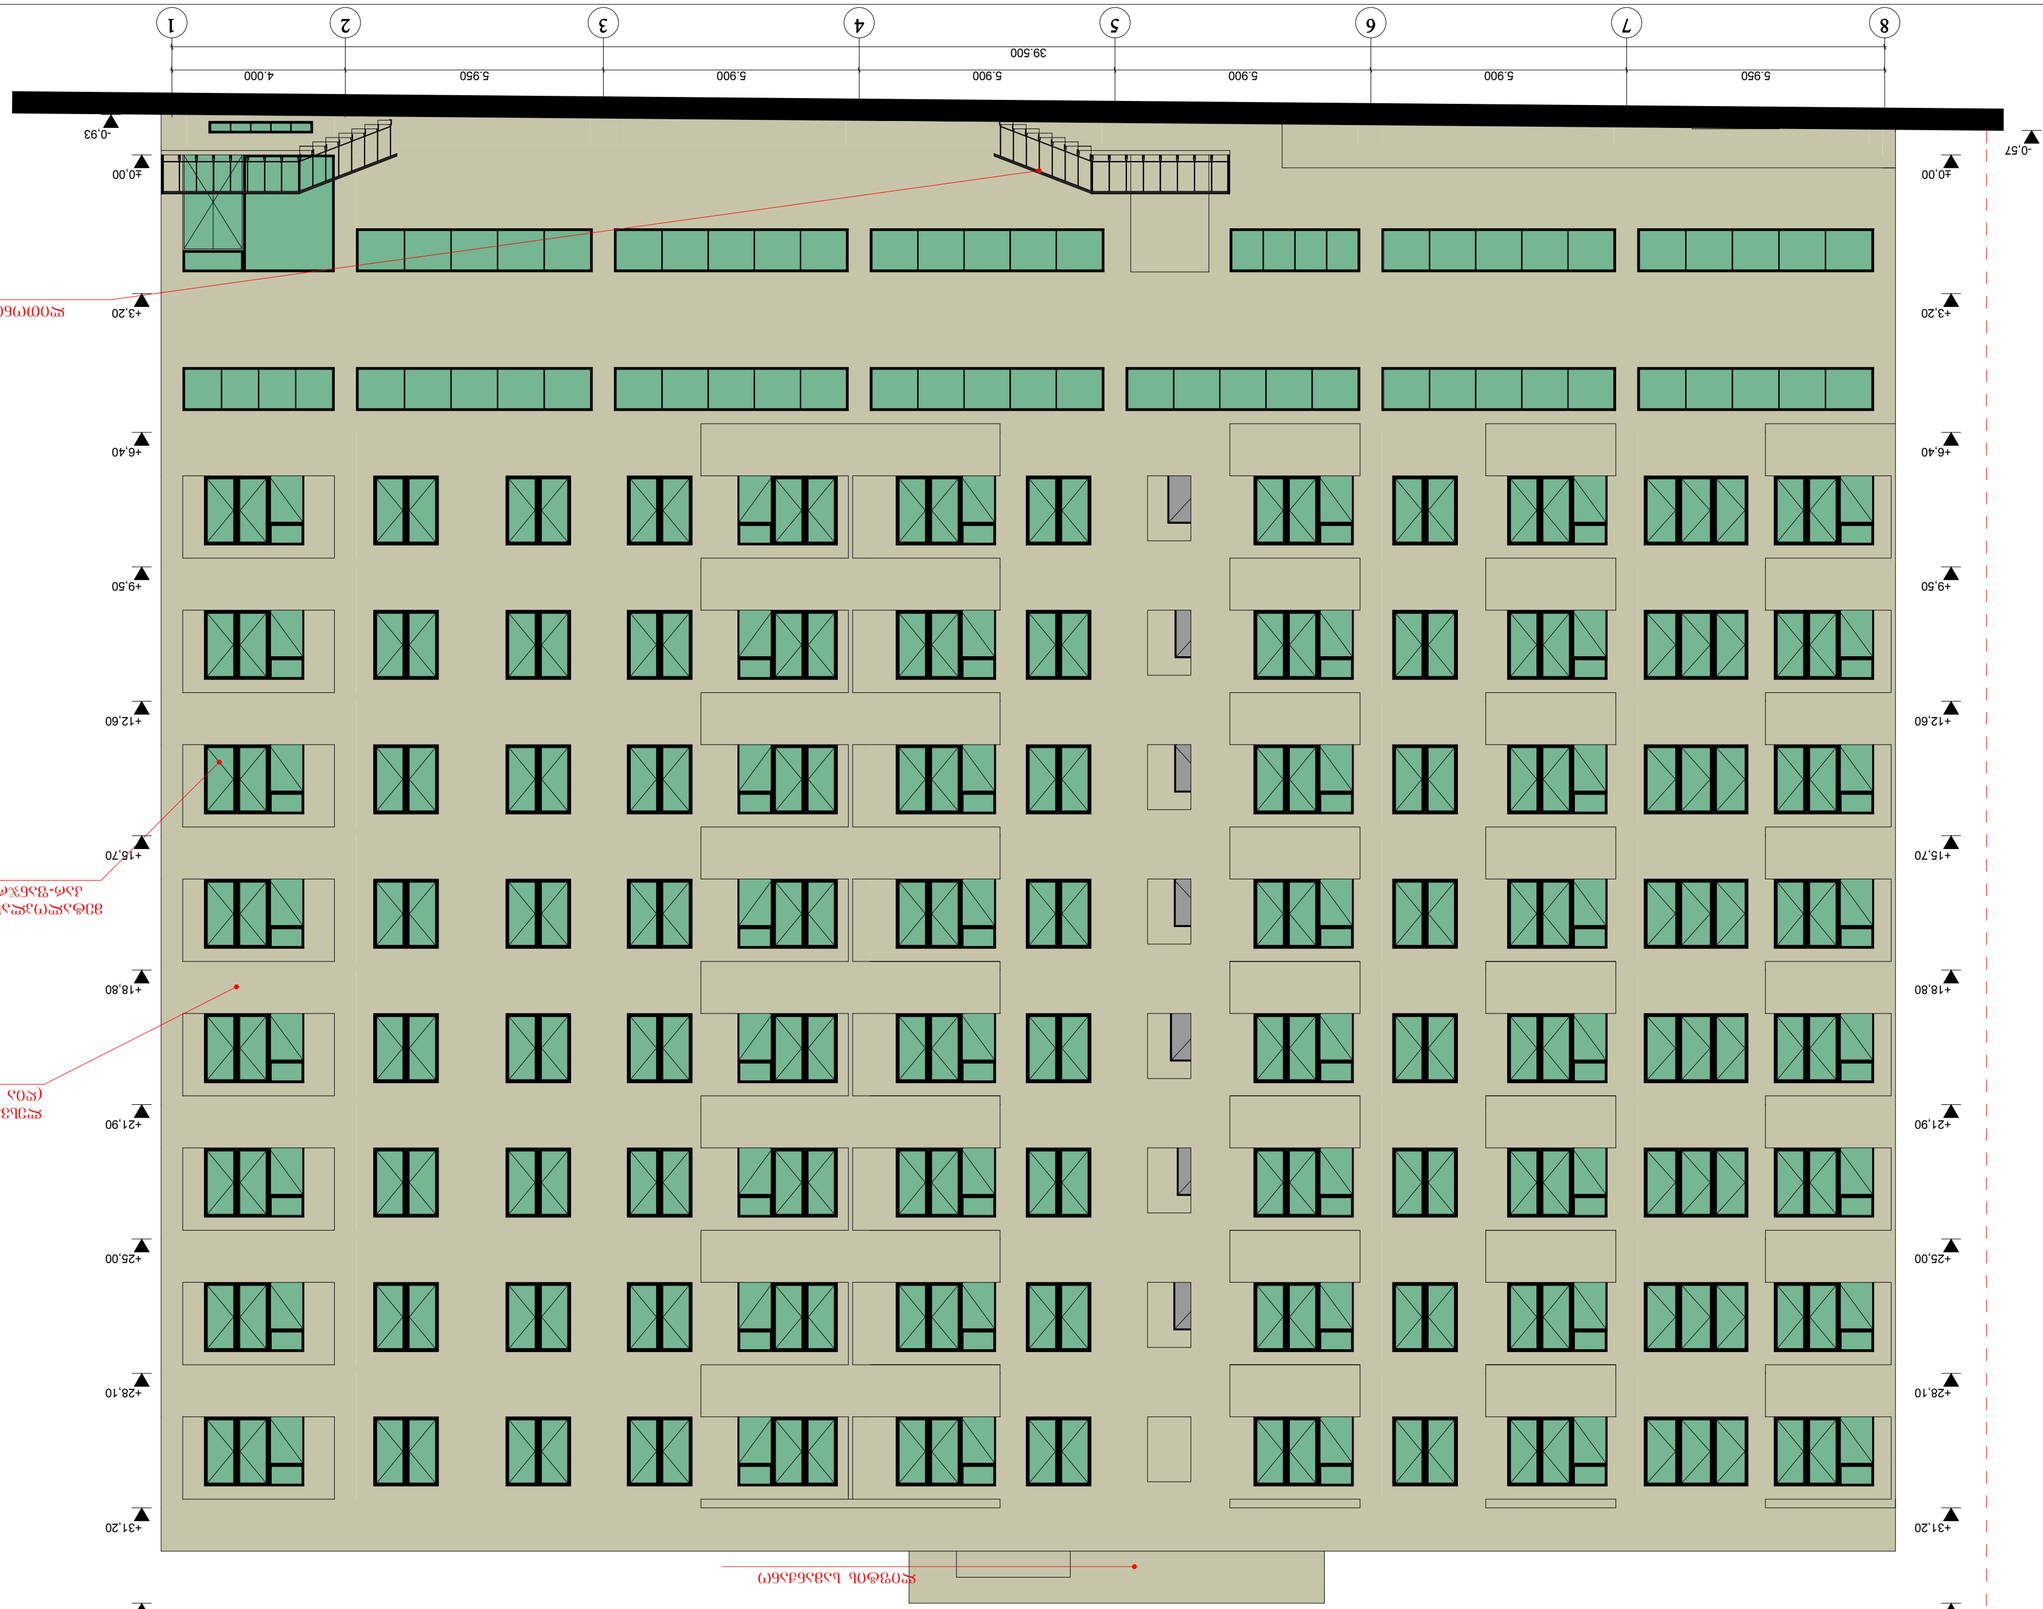










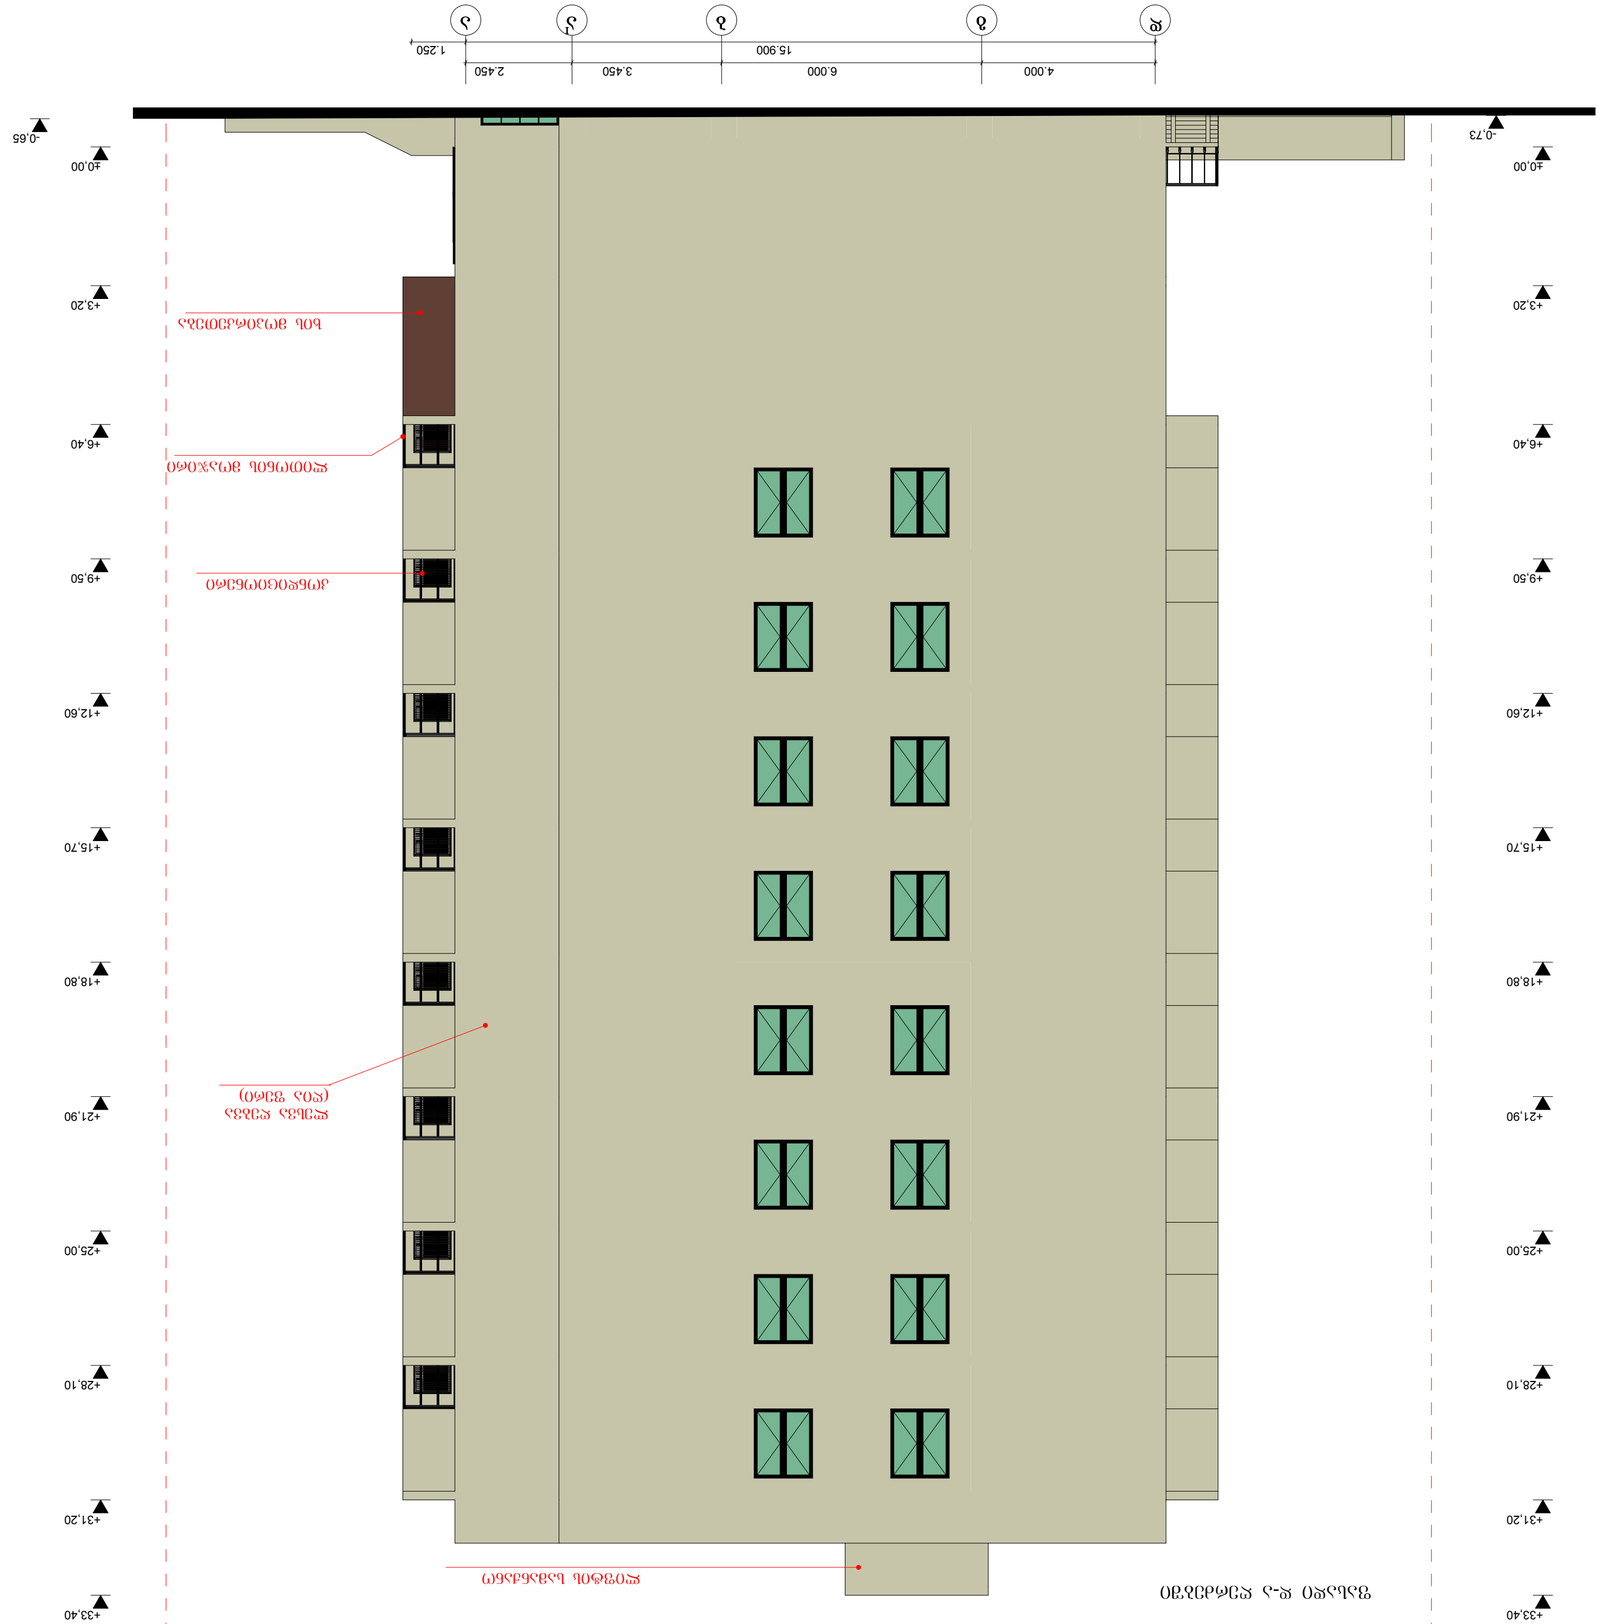

