

ქ. თბილისში ანდრონიკაშვილის ქ. №143-ში საოფისე შენობის პროექტი				სტადია	ფურცელი	ფურცლები
				ა	01	4
დირექტორი	თ. მურვანიძე					
პრ.მთ.არქ.	თ. მურვანიძე					
პრ.მთ.ინჟ.	ზ. სილაგაძე				შ.პ.ს. „კოლეგიუმი“	
ავტორი	რ. ებრალიძე		ჭრილი "1-1"	მასშტაბი		
შეასრულა	რ. ებრალიძე			1:100		
შეამოწმა	თ. მურვანიძე					

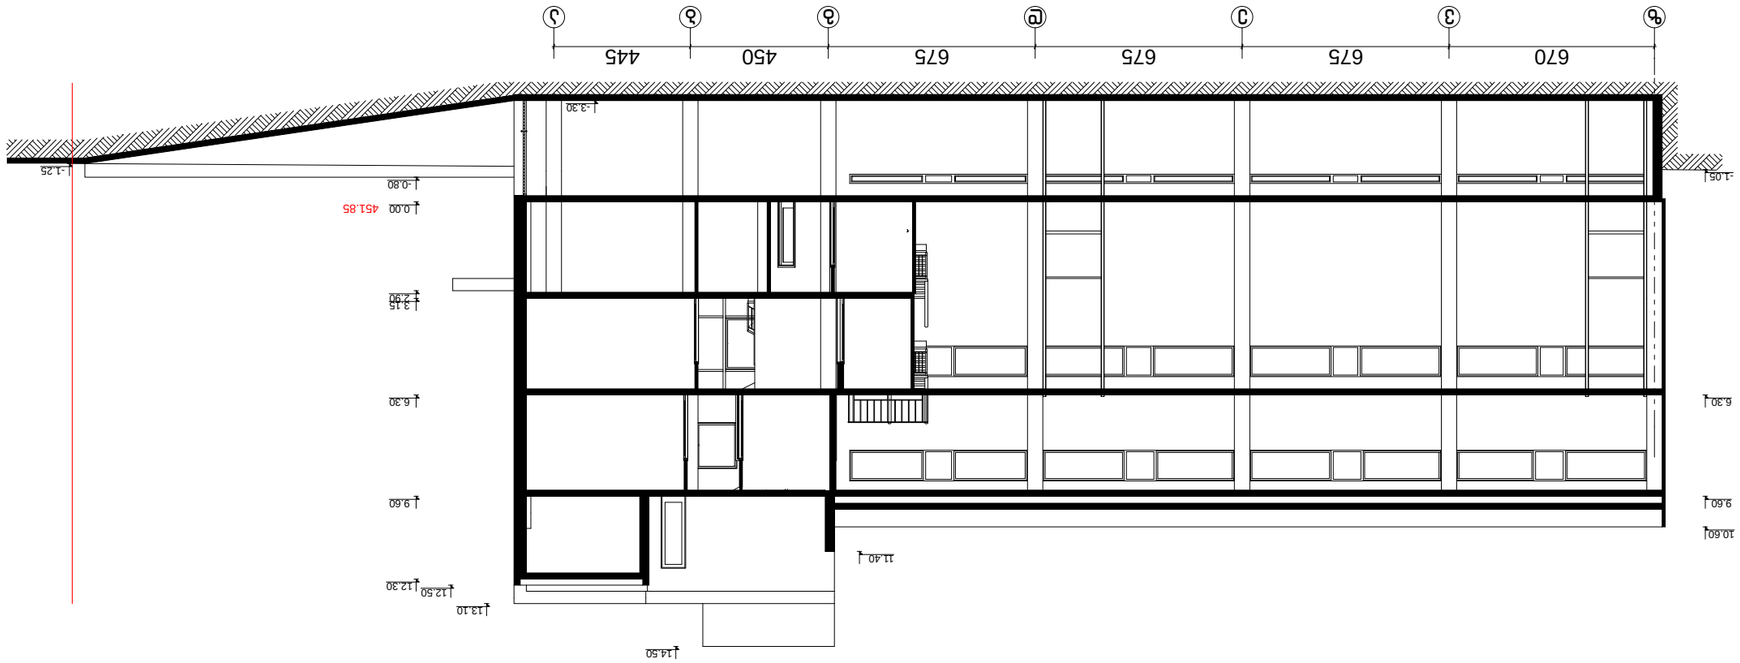


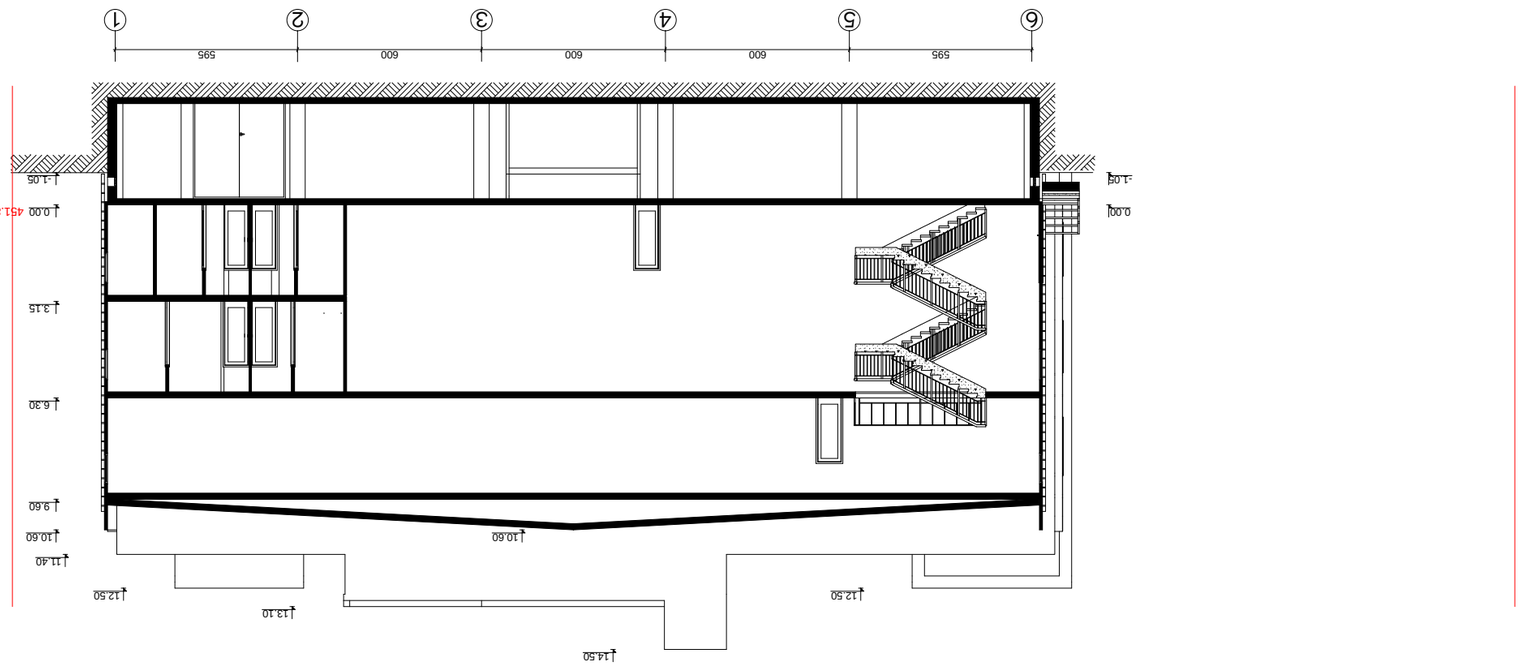
595
600
600
600
595
1
2
3
4
5
6
-1.05
0.000
451.85
3.15
6.30
9.60
10.60
11.40
12.50
13.10
14.50
12.50


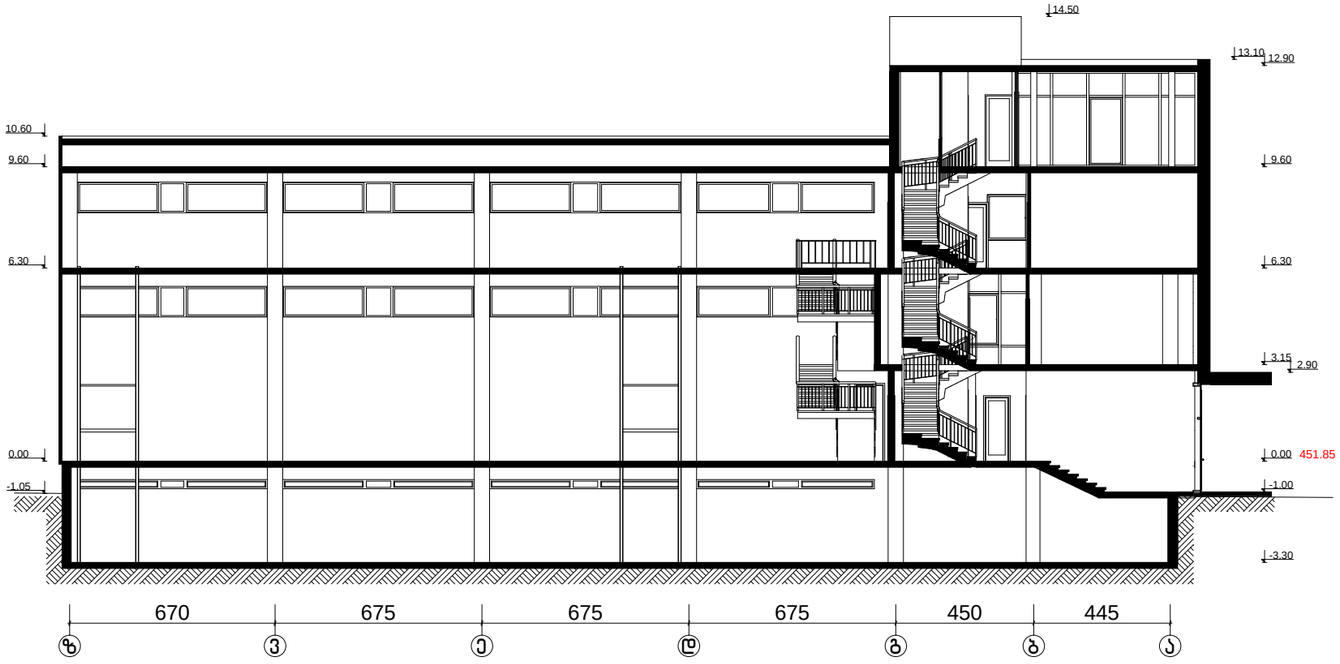

ქ. თბილისში ანდრონიკაშვილის ქ. №143-ში საოფისე შენობის პროექტი				სტადია	ფურცელი	ფურცლები
				ა	04	4
დირექტორი	თ. მურვანიძე					
პრ.მთ.არქ.	თ. მურვანიძე					
პრ.მთ.ინჟ.	ზ. სილაგაძე					
ავტორი	რ. ებრალიძე		ჭრილი "4-4"	მასშტაბი	შ.პ.ს. „კოლეგიუმი“	
შეასრულა	რ. ებრალიძე			1:100		
შეამოწმა	თ. მურვანიძე					