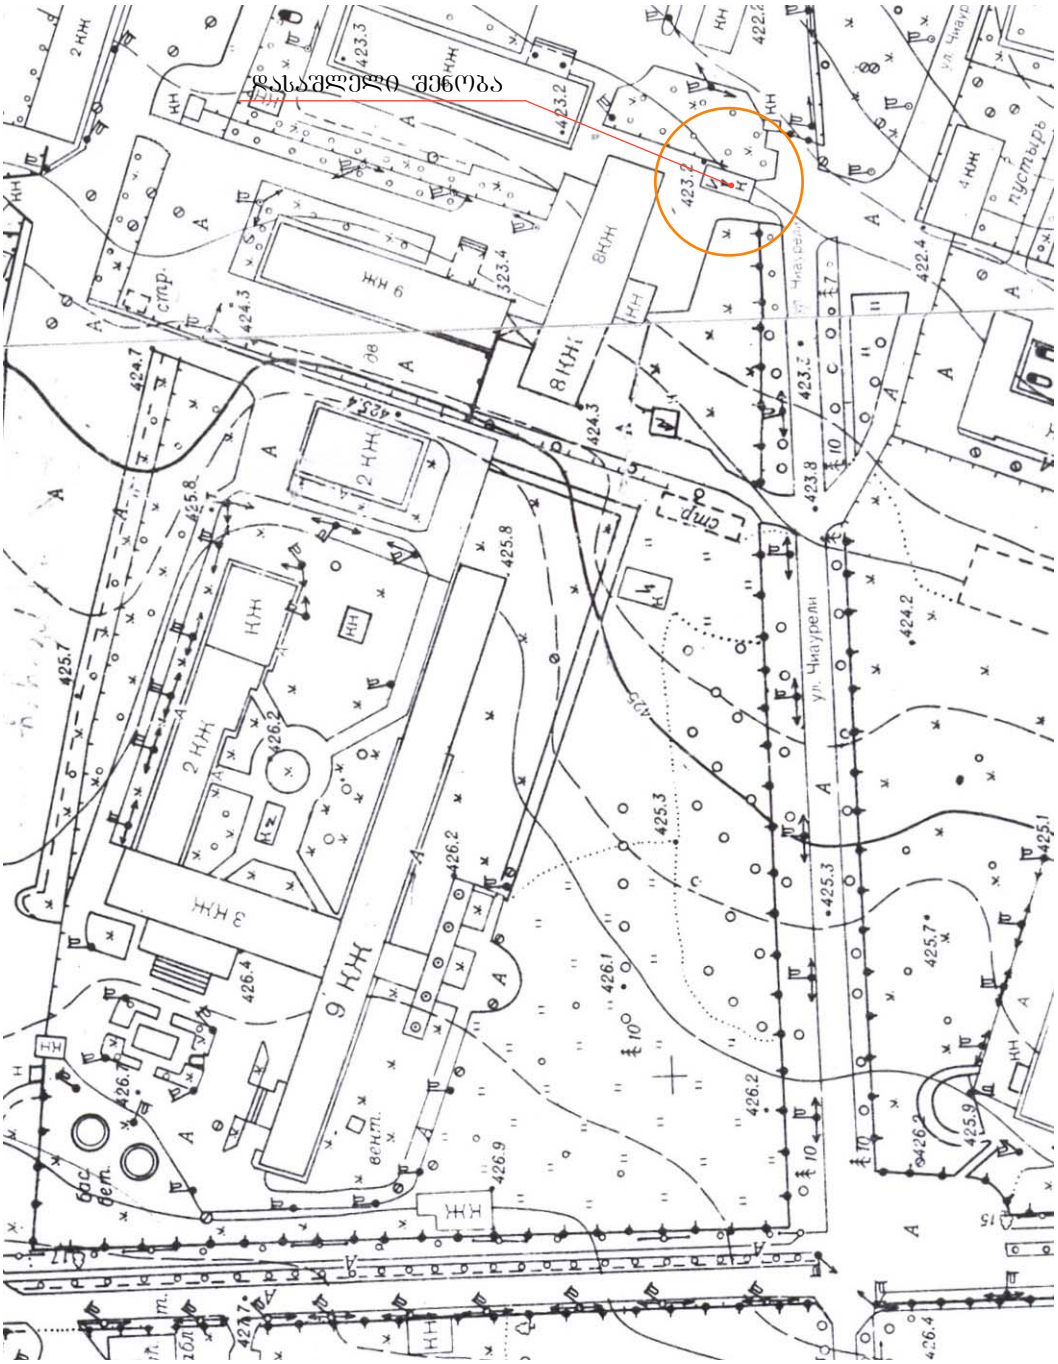

განმარტებითი ბარათი

თბილისში, აკად. ბ. ჩაფიძის სახ. ბაღაუდებელი კარდიოლოგიის ცენტრის ტერიტორიაზე დგას ერთსართულიანი აბურის შენობა. შენობა აბებულია ბასულისაშკუნის 70-იან წლებში. შიგნით განთავსებული იყო სატრანსფორმატორო ქვესადგური. ქვესადგური დიდი ხანია, რაც აღარ ფუნქციონირებს, შენობის კედლები დაბზარულია. უფუნქციოდ დარჩენილი ავარიული შენობა საფრთხეს უქმნის გარშემო მყოფთ და აუცილებელია მისი დაშლა.

ტექნიკურ-ეკონომიკური მაჩვენებლები:

მოშენების ფართი	-	79.35 კვ. მ
საერდო ფართი	-	61.30 კვ. მ
მოცულობა	-	317.00 კუბ. მ

შპს ტრიადა-ს				თბილისი. აკად. ბ. ჩაფიძის სახ. ბაღაუდებელი კარდიოლოგიის ცენტრი. ერთსართულიანი შენობის დემონტაჟის პროექტი			
TRIADA-S LTD	თანამდებობა	გვარი	ხელმ.	არქიტექტურული ანაზომი			
	დირექტორი	ა. სხილაძე					
	შეასრულა	თ. სხილაძე		სიტუაციური გეგმა. განმარტებითი ბარათი. ტექნო-ეკ. მაჩვენებლები	დაკვეთა №6/12	თარიღი: 05.2012	
	შეამოწმა	თ.ზანდარაშვილი			მასშტ. 1:100	სტად.	ფურც. / რაოდ.
						ან	ან-1

გეგმა 0.00 ნიშნულზე მ 1 : 100

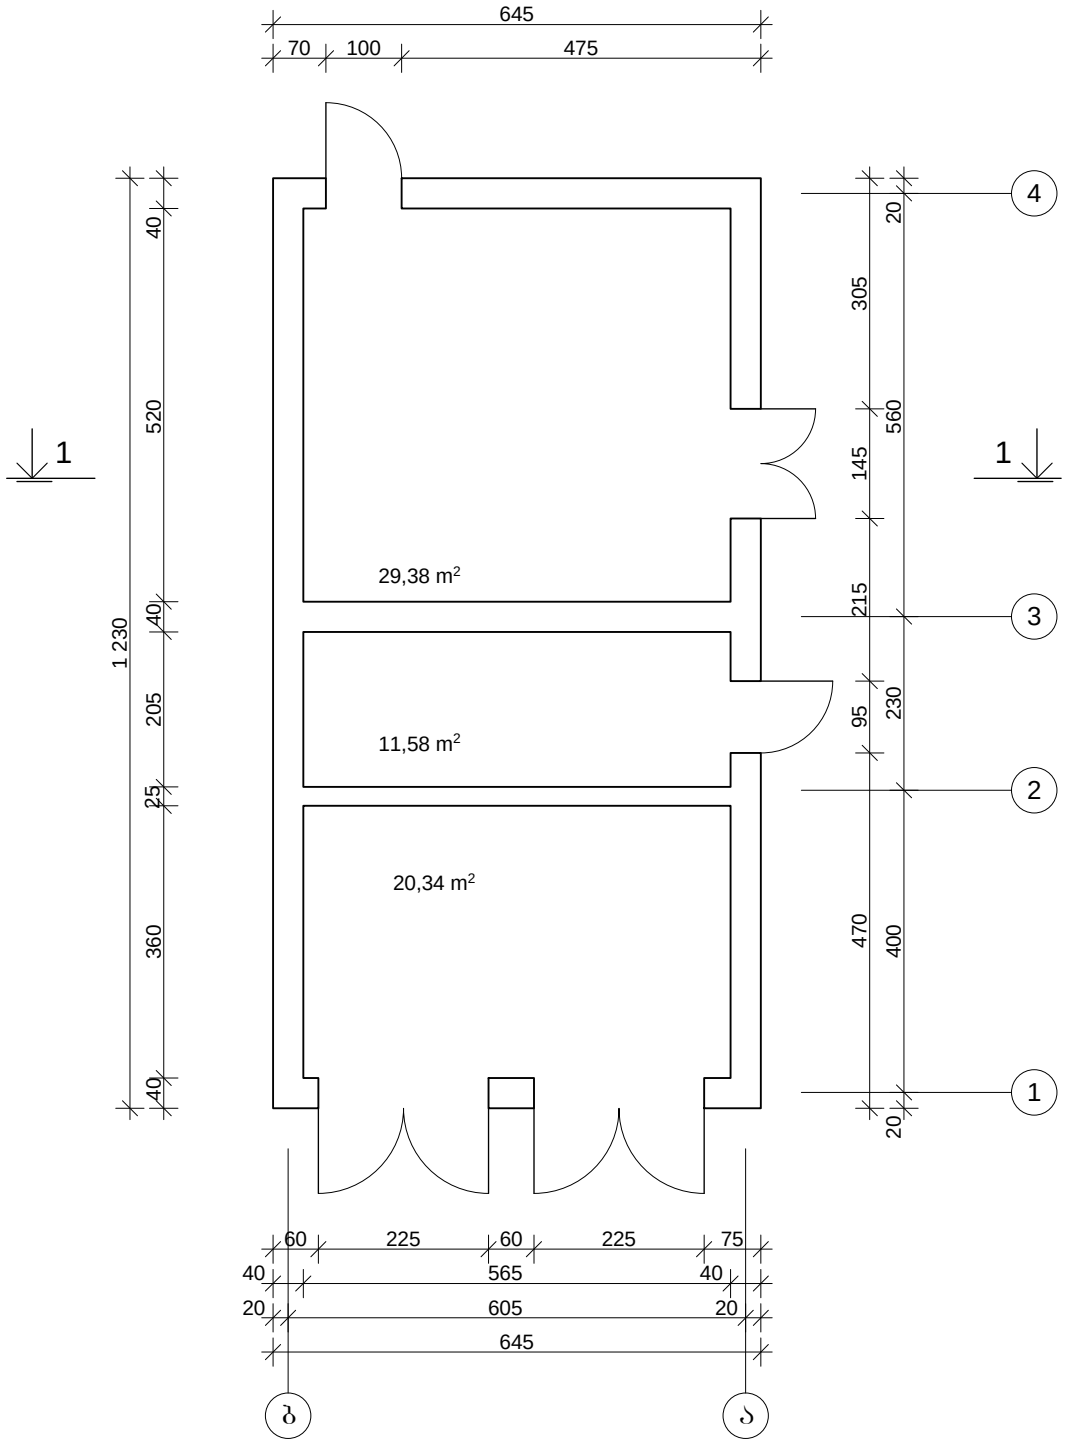

შპს ტრიადა-ს				თბილისი. აკად. ბ. ჩაფიძის სახ. გადაუდებელი კარდიოლოგიის ცენტრი. ერთსართულიანი შენობის დემონტაჟის პროექტი			
	თანამდებობა	გვარი	ხელმ.	არქიტექტურული ანაზომი			
	დირექტორი	ა. სხილაძე		გეგმა 0.00 ნიშნულზე	დაკვეთა №6/12	თარიღი: 05.2012	
	შემსრულა	თ. სხილაძე			მასშტ. 1:100	სტად.	ფურც.	რაოდ.
TRIADA-S LTD	შემოწმა	თ.ზანდარაშვილი				ანა	ანა-2	

სახურავის გეგმა მ 1 : 100

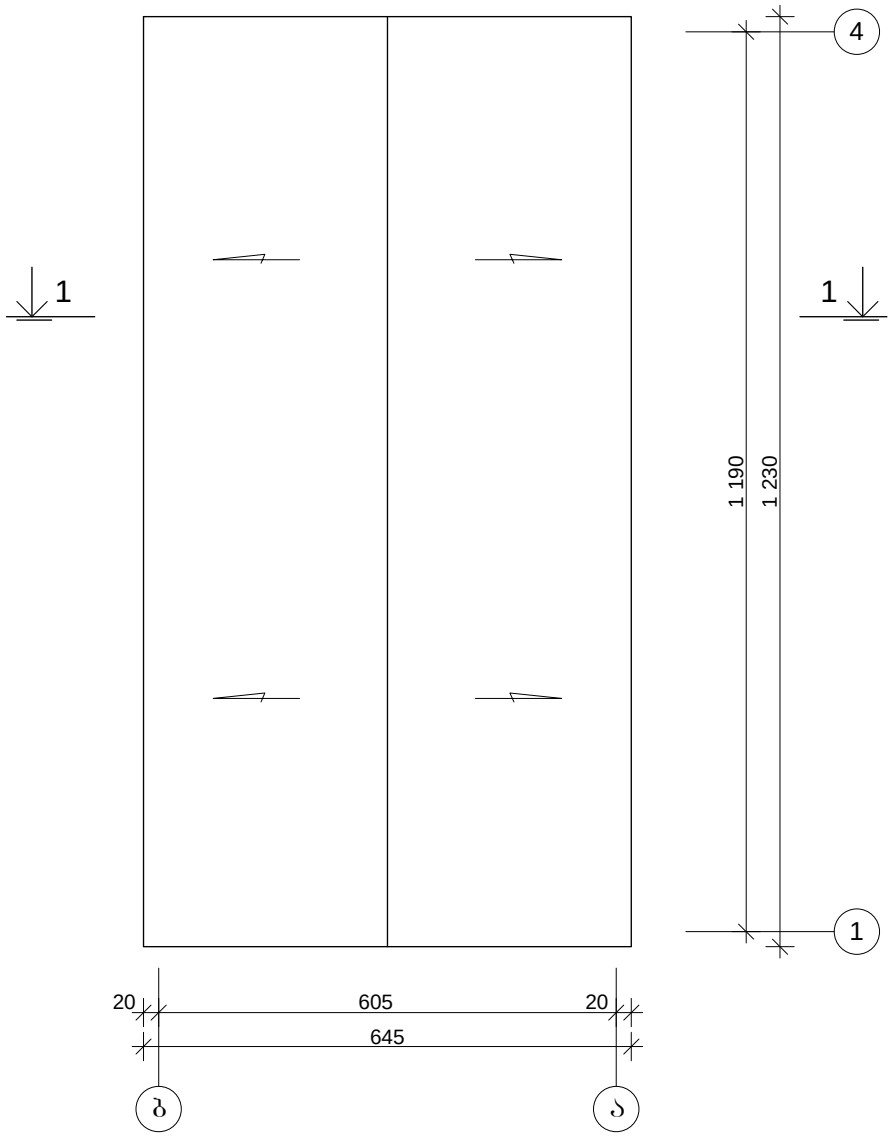

შპს ტრიადა-ს			თბილისი. აკად. გ. ჩაფიძის სახ. გადაშლებელი კარდიოლოგიის ცენტრი. ერთსართულიანი შენობის დემონტაჟის პროექტი	
	თანამდებობა	გვარი	ხელმ.	
	დირექტორი	ა. სხილაძე		არქიტექტურული ანაზომი
	შესრულა	თ. სხილაძე		
TRIADA-S LTD	შეამოწმა	თ.ზანდარაშვილი		სახურავის გეგმა
				დაკვეთა №6/12
				მასშტ. 1:100
				თარიღი: 05.2012
				სტად. ფურც. რაოდ.
				ან ან-3

ფასადი ღერძებში ა - ბ
მ 1 : 100

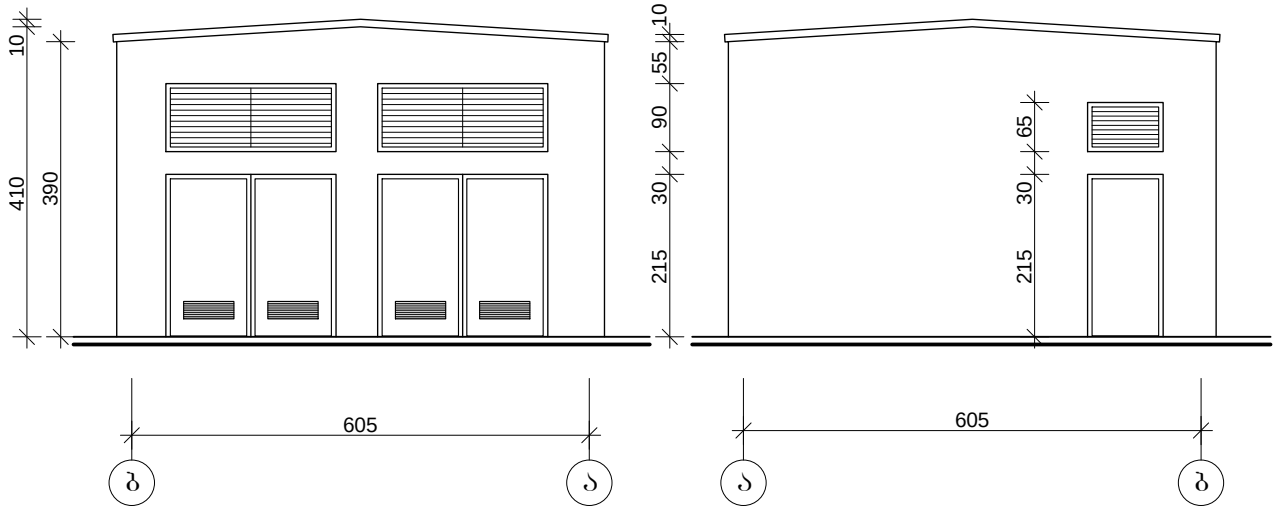

ფასადი ღერძებში ბ - ა
მ 1 : 100

ჭრილი 1 - 1
მ 1 : 100

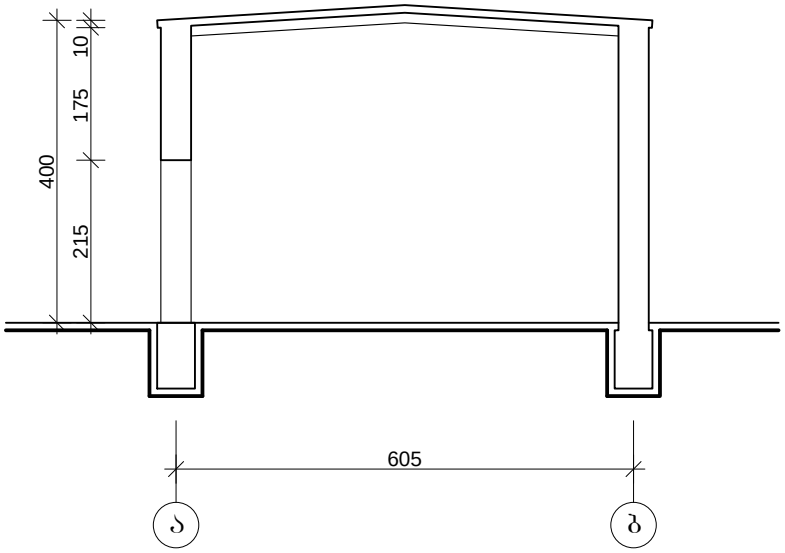

შპს ტრიადა-ს TRIADA-S LTD				თბილისი. აკად. ბ. ჩაფიძის სახ. გადაშლებელი კარდიოლოგიის ცენტრი. ერთსართულიანი შენობის დემონტაჟის პროექტი			
	თანამლებობა	გვარი	ხელმ.	არქიტექტურული ანაზომი			
	დირექტორი	ა. სხილაძე		ფასადი ღერძებში ბ-ა. ფასადი ღერძებში ა-ბ. ჭრილი 1 - 1	დაკვეთა №6/12	თარიღი: 05.2012	
	შესრულა	თ. სხილაძე			მასშტ. 1:100	სტად.	ფურც. რაოდ.
	შემოწმა	თ.ზანდარაშვილი				ან	ან-4

ფასადი ღერძებში 1 - 4
მ 1 : 100

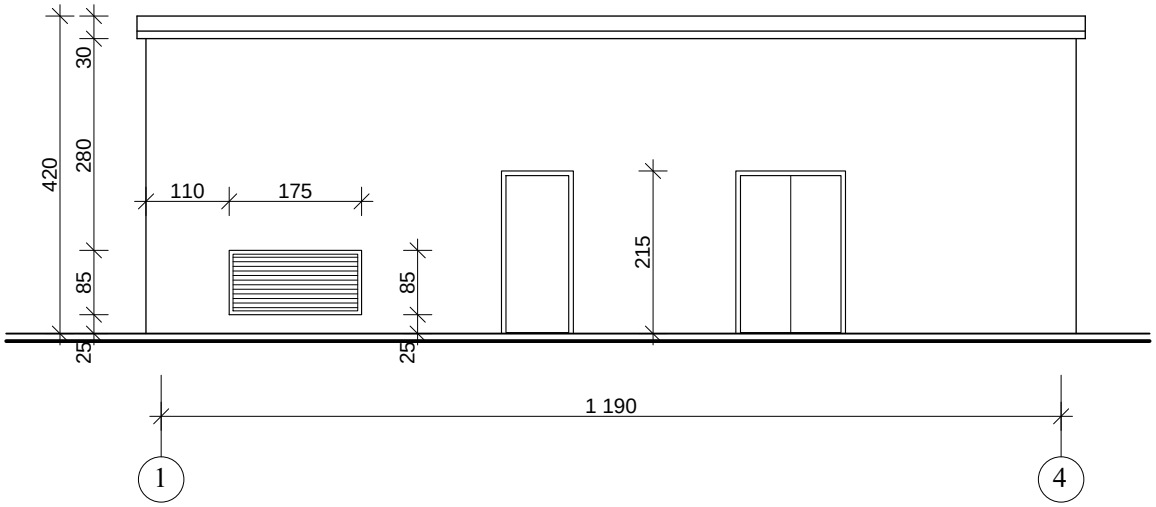

ფასადი ღერძებში 4 - 1
მ 1 : 100

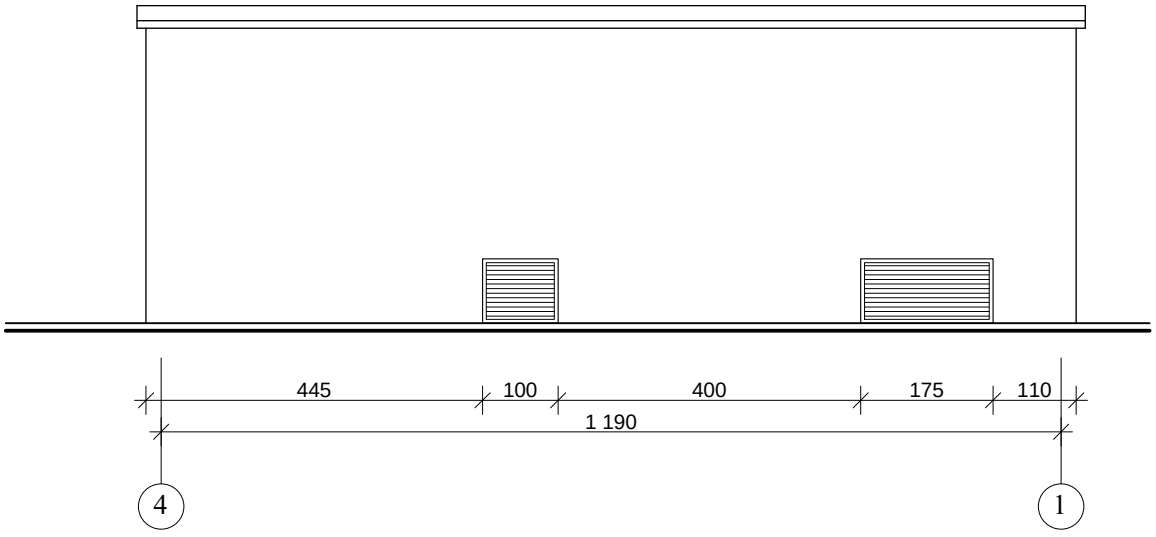

შპს ტრიადა-ს				თბილისი. აკად. ბ. ჩაფიძის სახ. გადაუდებელი კარდიოლოგიის ცენტრი. ერთსართულიანი შენობის დემონტაჟის პროექტი			
TRIADA-S LTD	თანამდებობა	გვარი	ხელმ.	არქიტექტურული ანაზომი			
	დირექტორი	ა. სხილაძე					
	შესრულა	თ. სხილაძე		ფასადი ღერძებში 1-4. ფასადი ღერძებში 4-1	დაკვეთა №6/12	თარიღი: 05.2012	
	შეამოწმა	თ.ზანდარაშვილი			მასშტ. 1:100	სტად.	ფურც.	რაოდ.
						ან	ან-5	

შპს ტრიადა-ს

TRIADA-S LTD

თბილისი. აკად. გ. ჩაფიძის სახ. გადაუდებელი კარდიოლოგიის ცენტრი. ერთსართულიანი შენობის დემონტაჟის პროექტი

შპს „ტრიადა-ს“

დაკვეთა № 6/2012

თბილისი. აკად. გ. ჩაფიძის სახ. გადაუდებელი კარდიოლოგიის ცენტრი. ერთსართულიანი შენობის დემონტაჟის პროექტი

დირექტორი ა. სხილაძე

არქიტექტორი თ. ზანდარაშვილი

თბილისი 2012

სამშენებლო გენგეგმა მ 1:500


ბარ.
ბარ.
ბარ.