1 სართულის გეგმა
მ 1:100

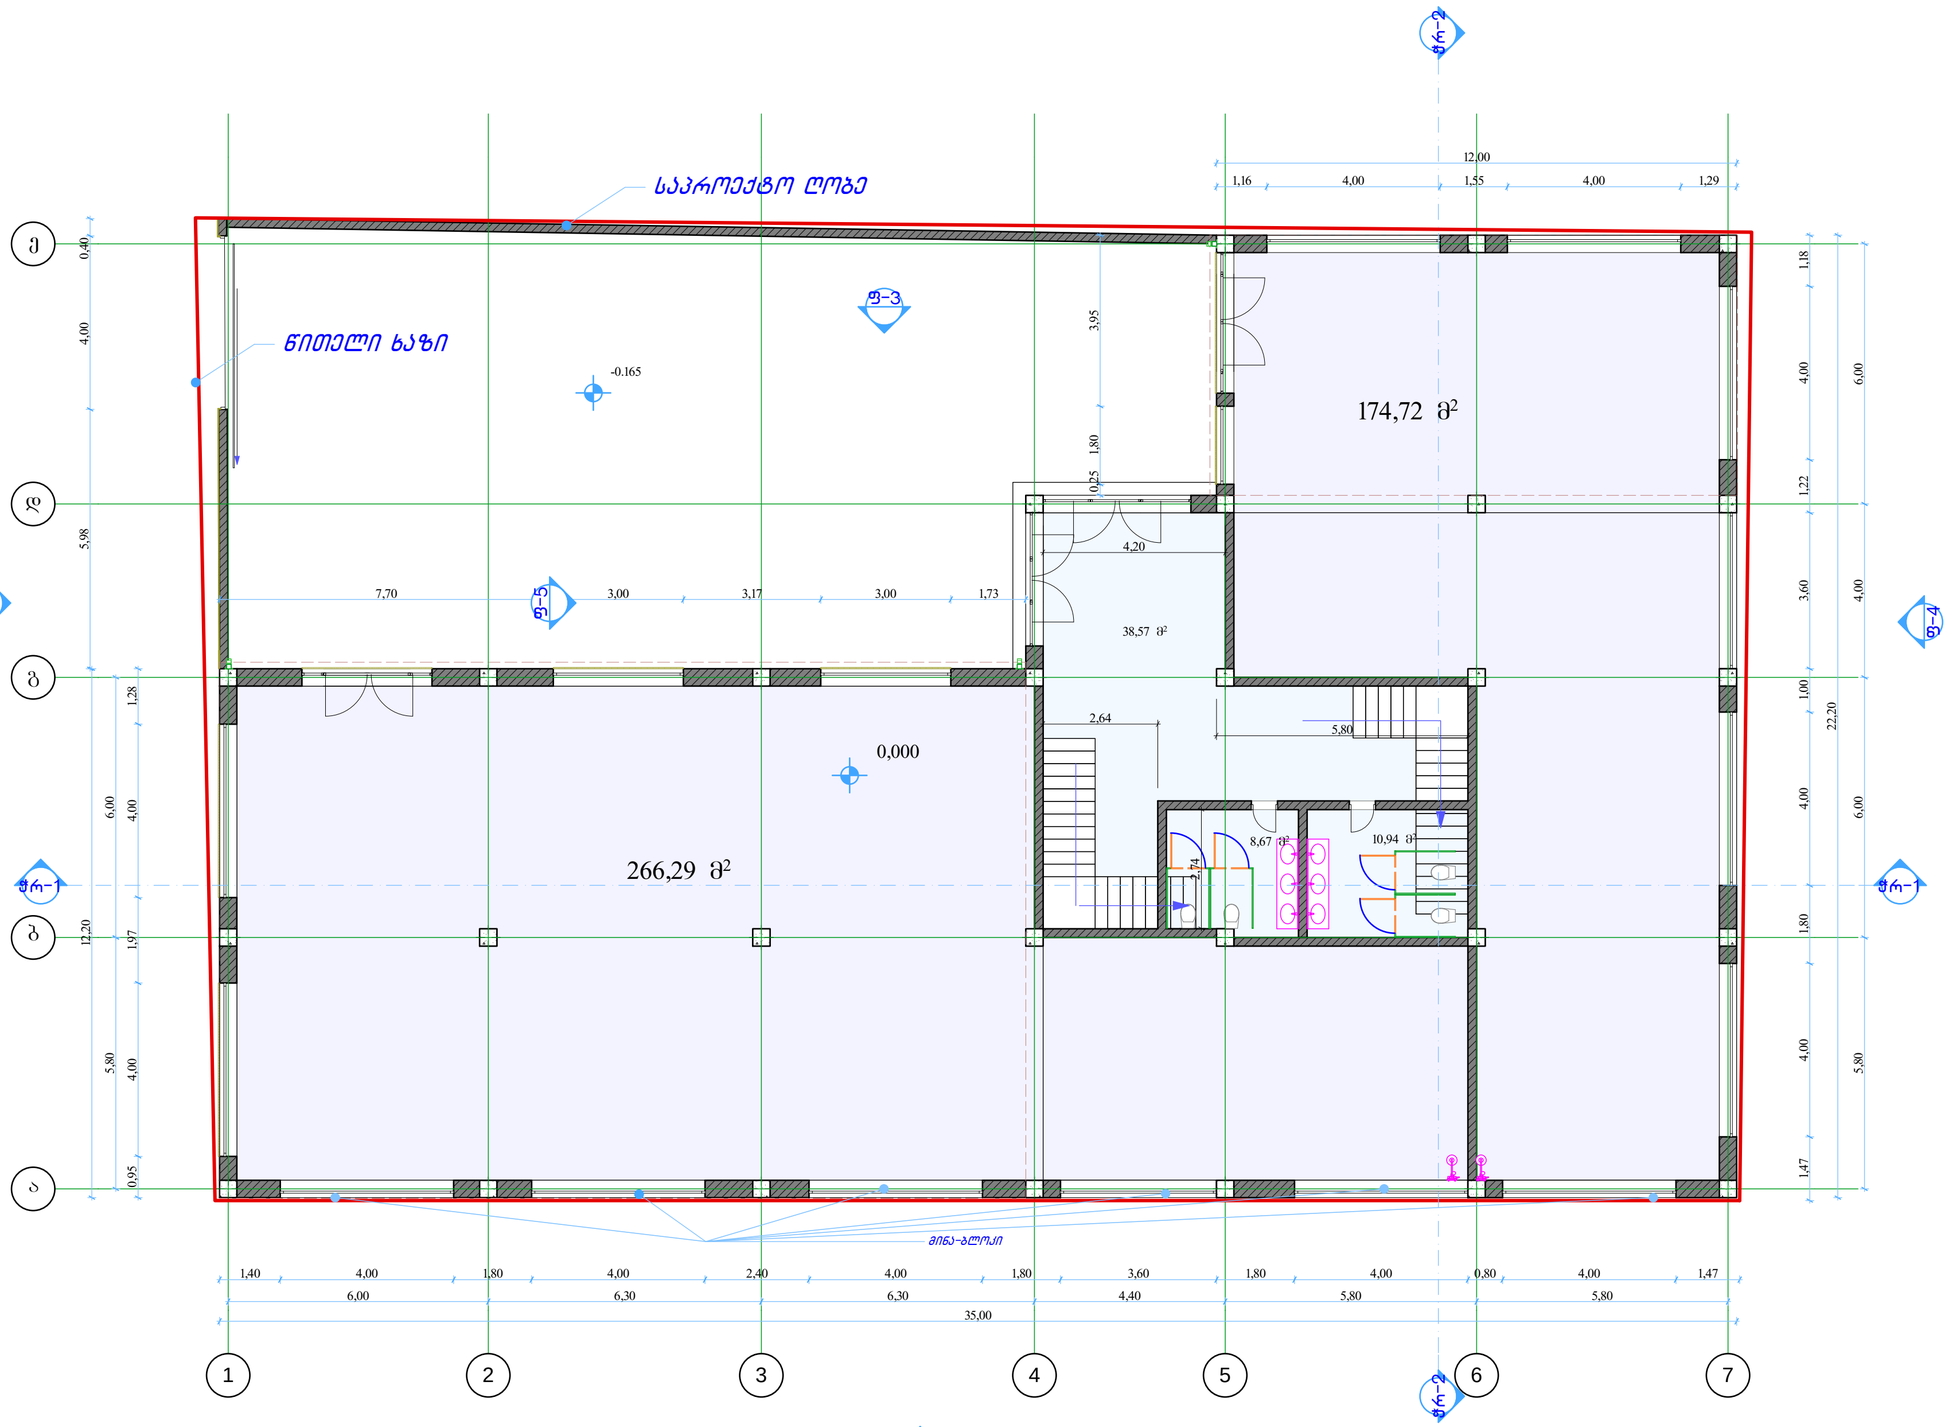

New point

შპს „ნიუ პოინტ“ თბილისი, საბურთალოს ქ. 44
Ltd „New point“ saburtalos 44 st. Tbilisi, Georgia, 0160
(+99532) 2945808; 557 704433,
www.newpoint.ge info@newpoint.ge

ობიექტის მისამართი	ქ. თბილისი, დასახლება მუხიანი, IV მკრ/რაიონი და მუხიანის სასხ. რაიონ მიმდებ. ნაკვ 06/359
ნახაზის დასახელება	1 სართულის გეგმა

დირექტორი		ნაომი კოზაიძე
არქიტექტორი		გურამ ქორქოლიანი
დაამუშავა		გურამ ქორქოლიანი
მასშტაბი	1:100	ფორმატი A-2
თარიღი		

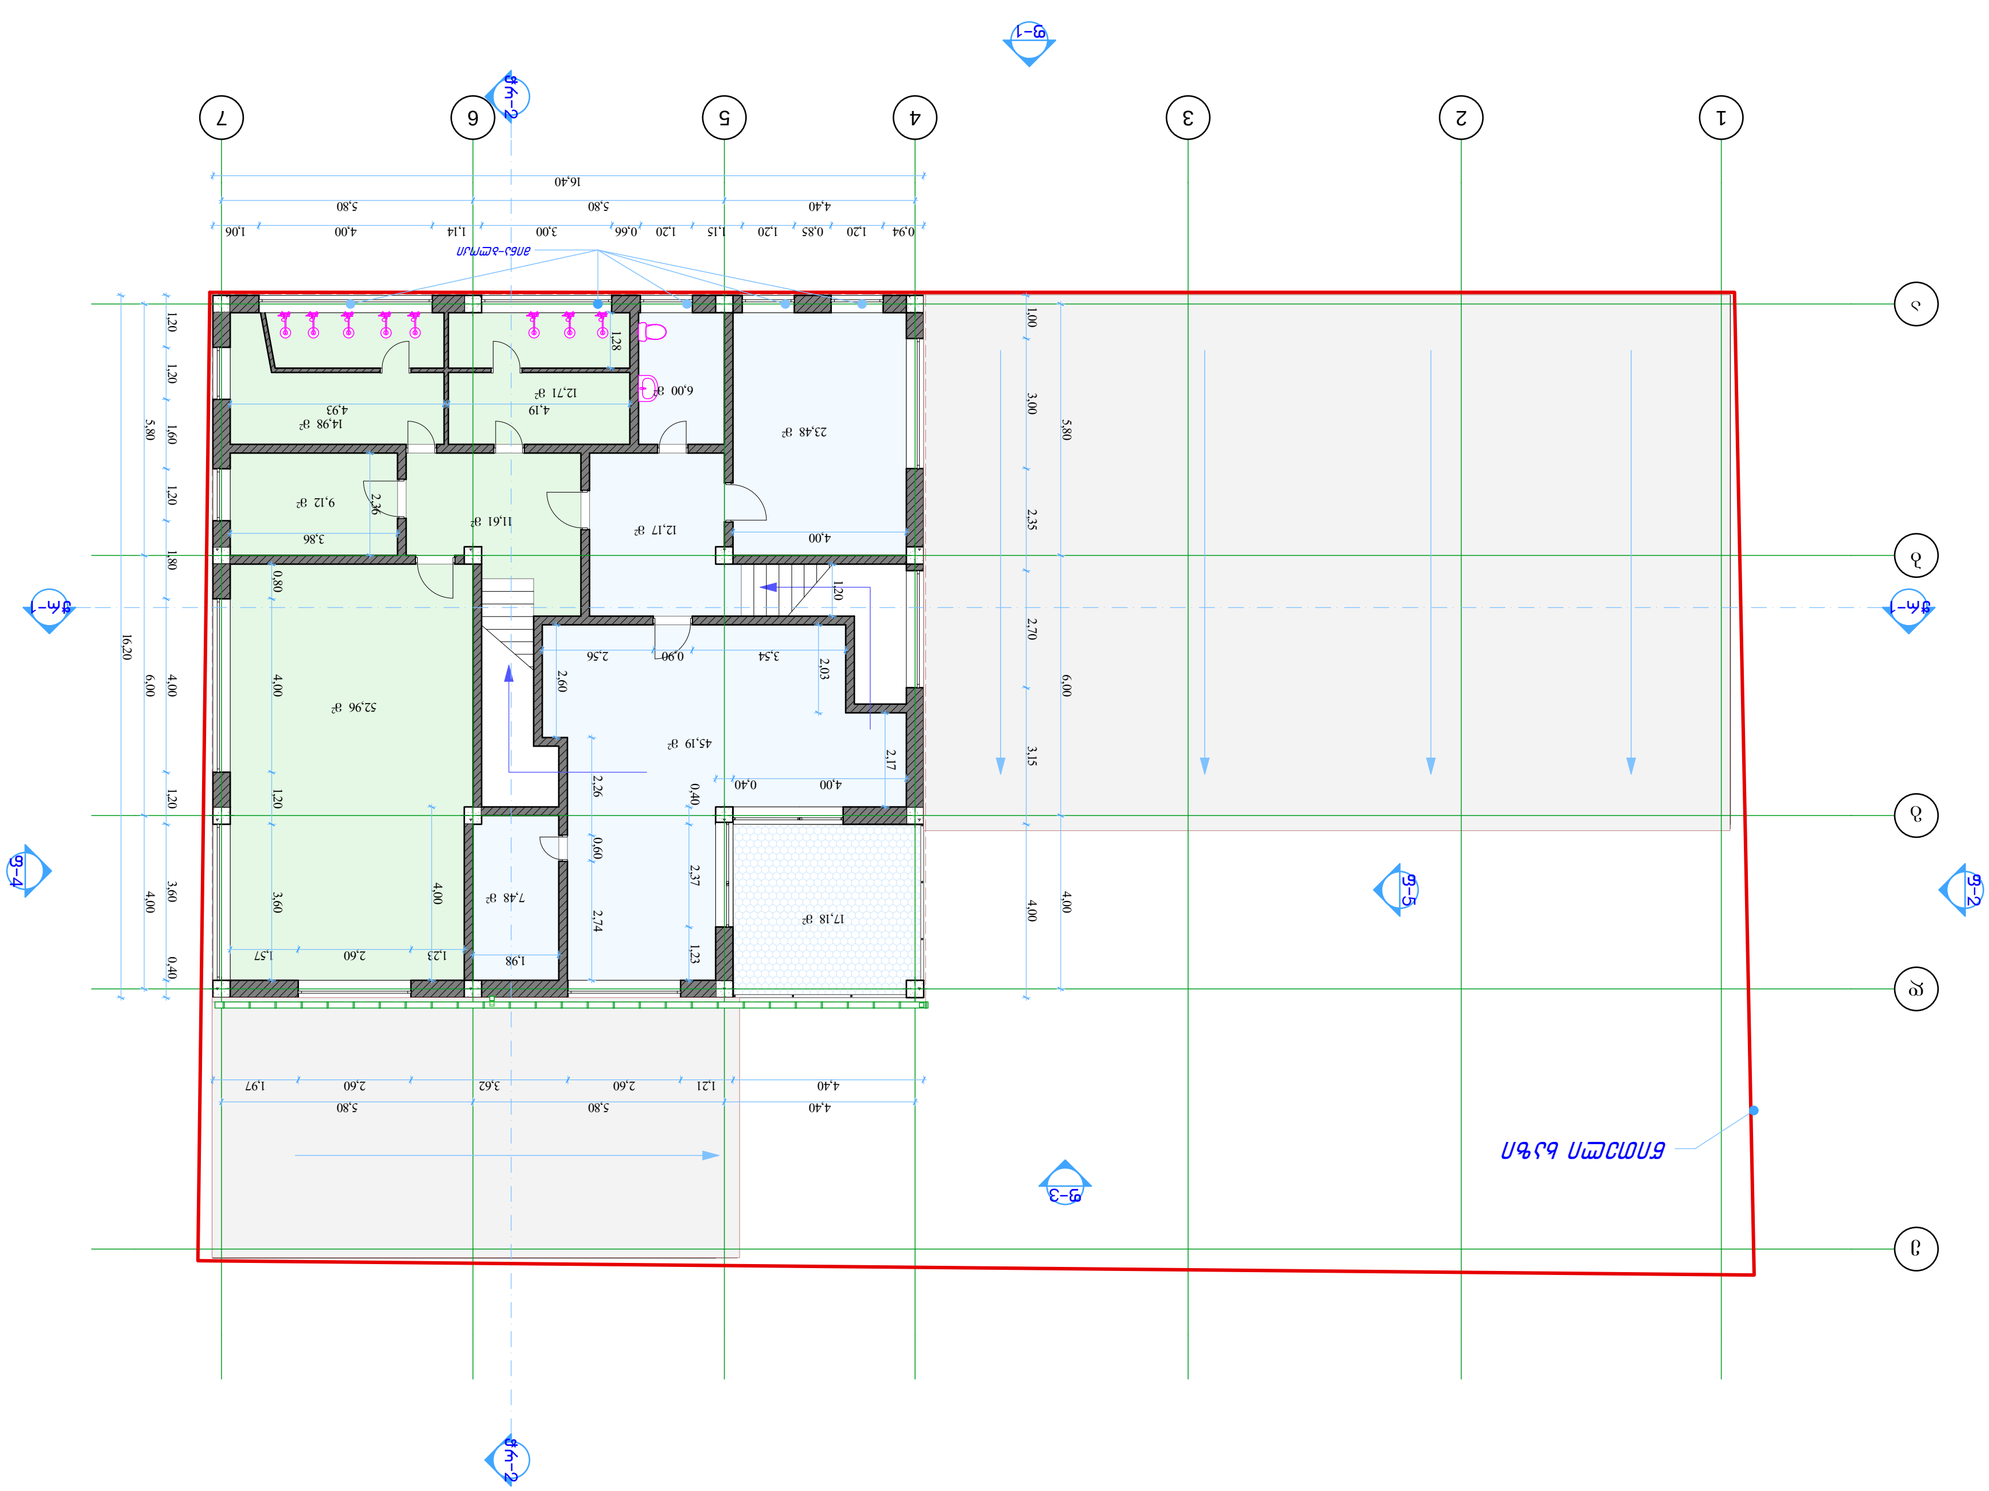
16.40
0.94 1.20 0.85 1.20 1.15 1.20 0.66 3.00 1.14 5.80 4.00 1.06
4.40 5.80
16.20
5.80
6.00
4.00
3.60
0.40
1.20 1.20 1.60 1.20 1.80 1.20 1.20
3.00 2.35 2.70 3.15
4.00 4.00
1.00
1.28
6.00 მ²
12.71 მ²
4.19
14.98 მ²
4.93
23.48 მ²
11.61 მ²
3.86
9.12 მ²
2.36
12.17 მ²
4.00
52.96 მ²
0.80
4.00
1.20
45.19 მ²
0.90
2.56
3.54
2.03
2.60
4.00
0.40
2.17
2.26
0.40
0.60
2.37
2.74
1.23
7.48 მ²
1.98
17.18 მ²
1.23
2.60
1.57
3.60
3.60
4.00
4.40
1.21
2.60
3.62
2.60
1.97
5.80
5.80
4.40

სახურავის გეგმა
მ 1:100

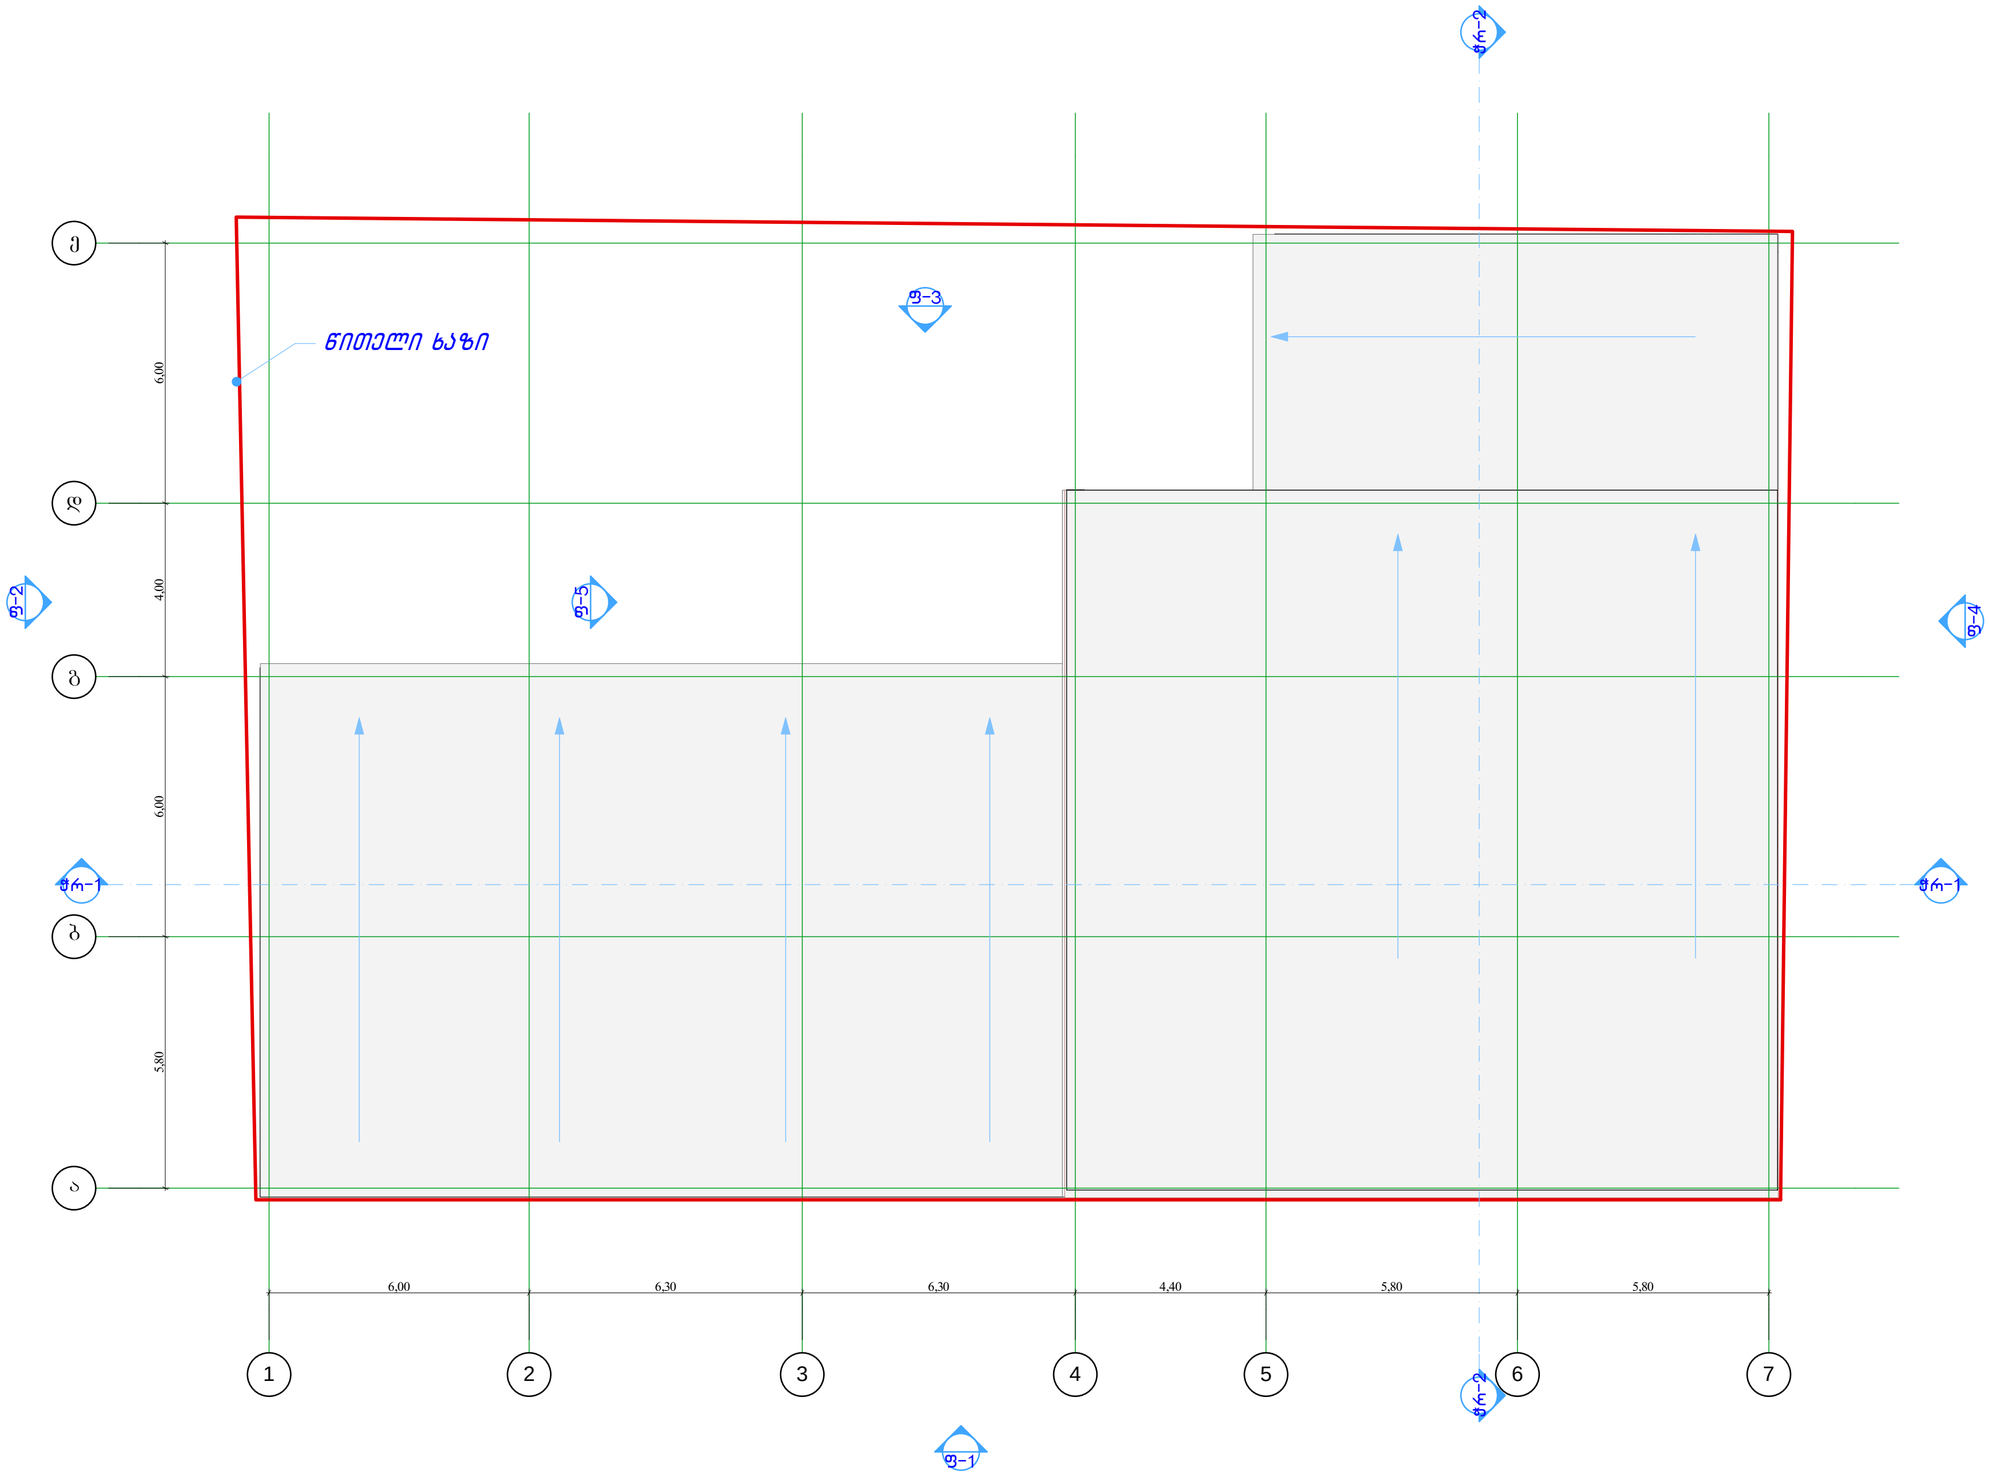

NEW POINT

შპს „ნიუ პოინტ“ თბილისი, საბურთალოს ქ. 44
Ltd „New point“ saburtalos 44 st. Tbilisi, Georgia, 0160
(+99532) 2945808; 557 704433,
www.newpoint.ge info@newpoint.ge

ობიექტის მისამართი	ქ. თბილისი, დასახლება მუხიანი, IV მკრ/რაიონი და მუხიანის საცხ. რაიონ მიმდებ. ნაკვ 06/359
ნახაზის დასახელება	სახურავის გეგმა

დირექტორი		ნათია კოზაიძე
არქიტექტორი		გურამ ქორქოლიანი
დაამუშავა		გურამ ქორქოლიანი
მასშტაბი	1:100	ფორმატი A-2
თარიღი		