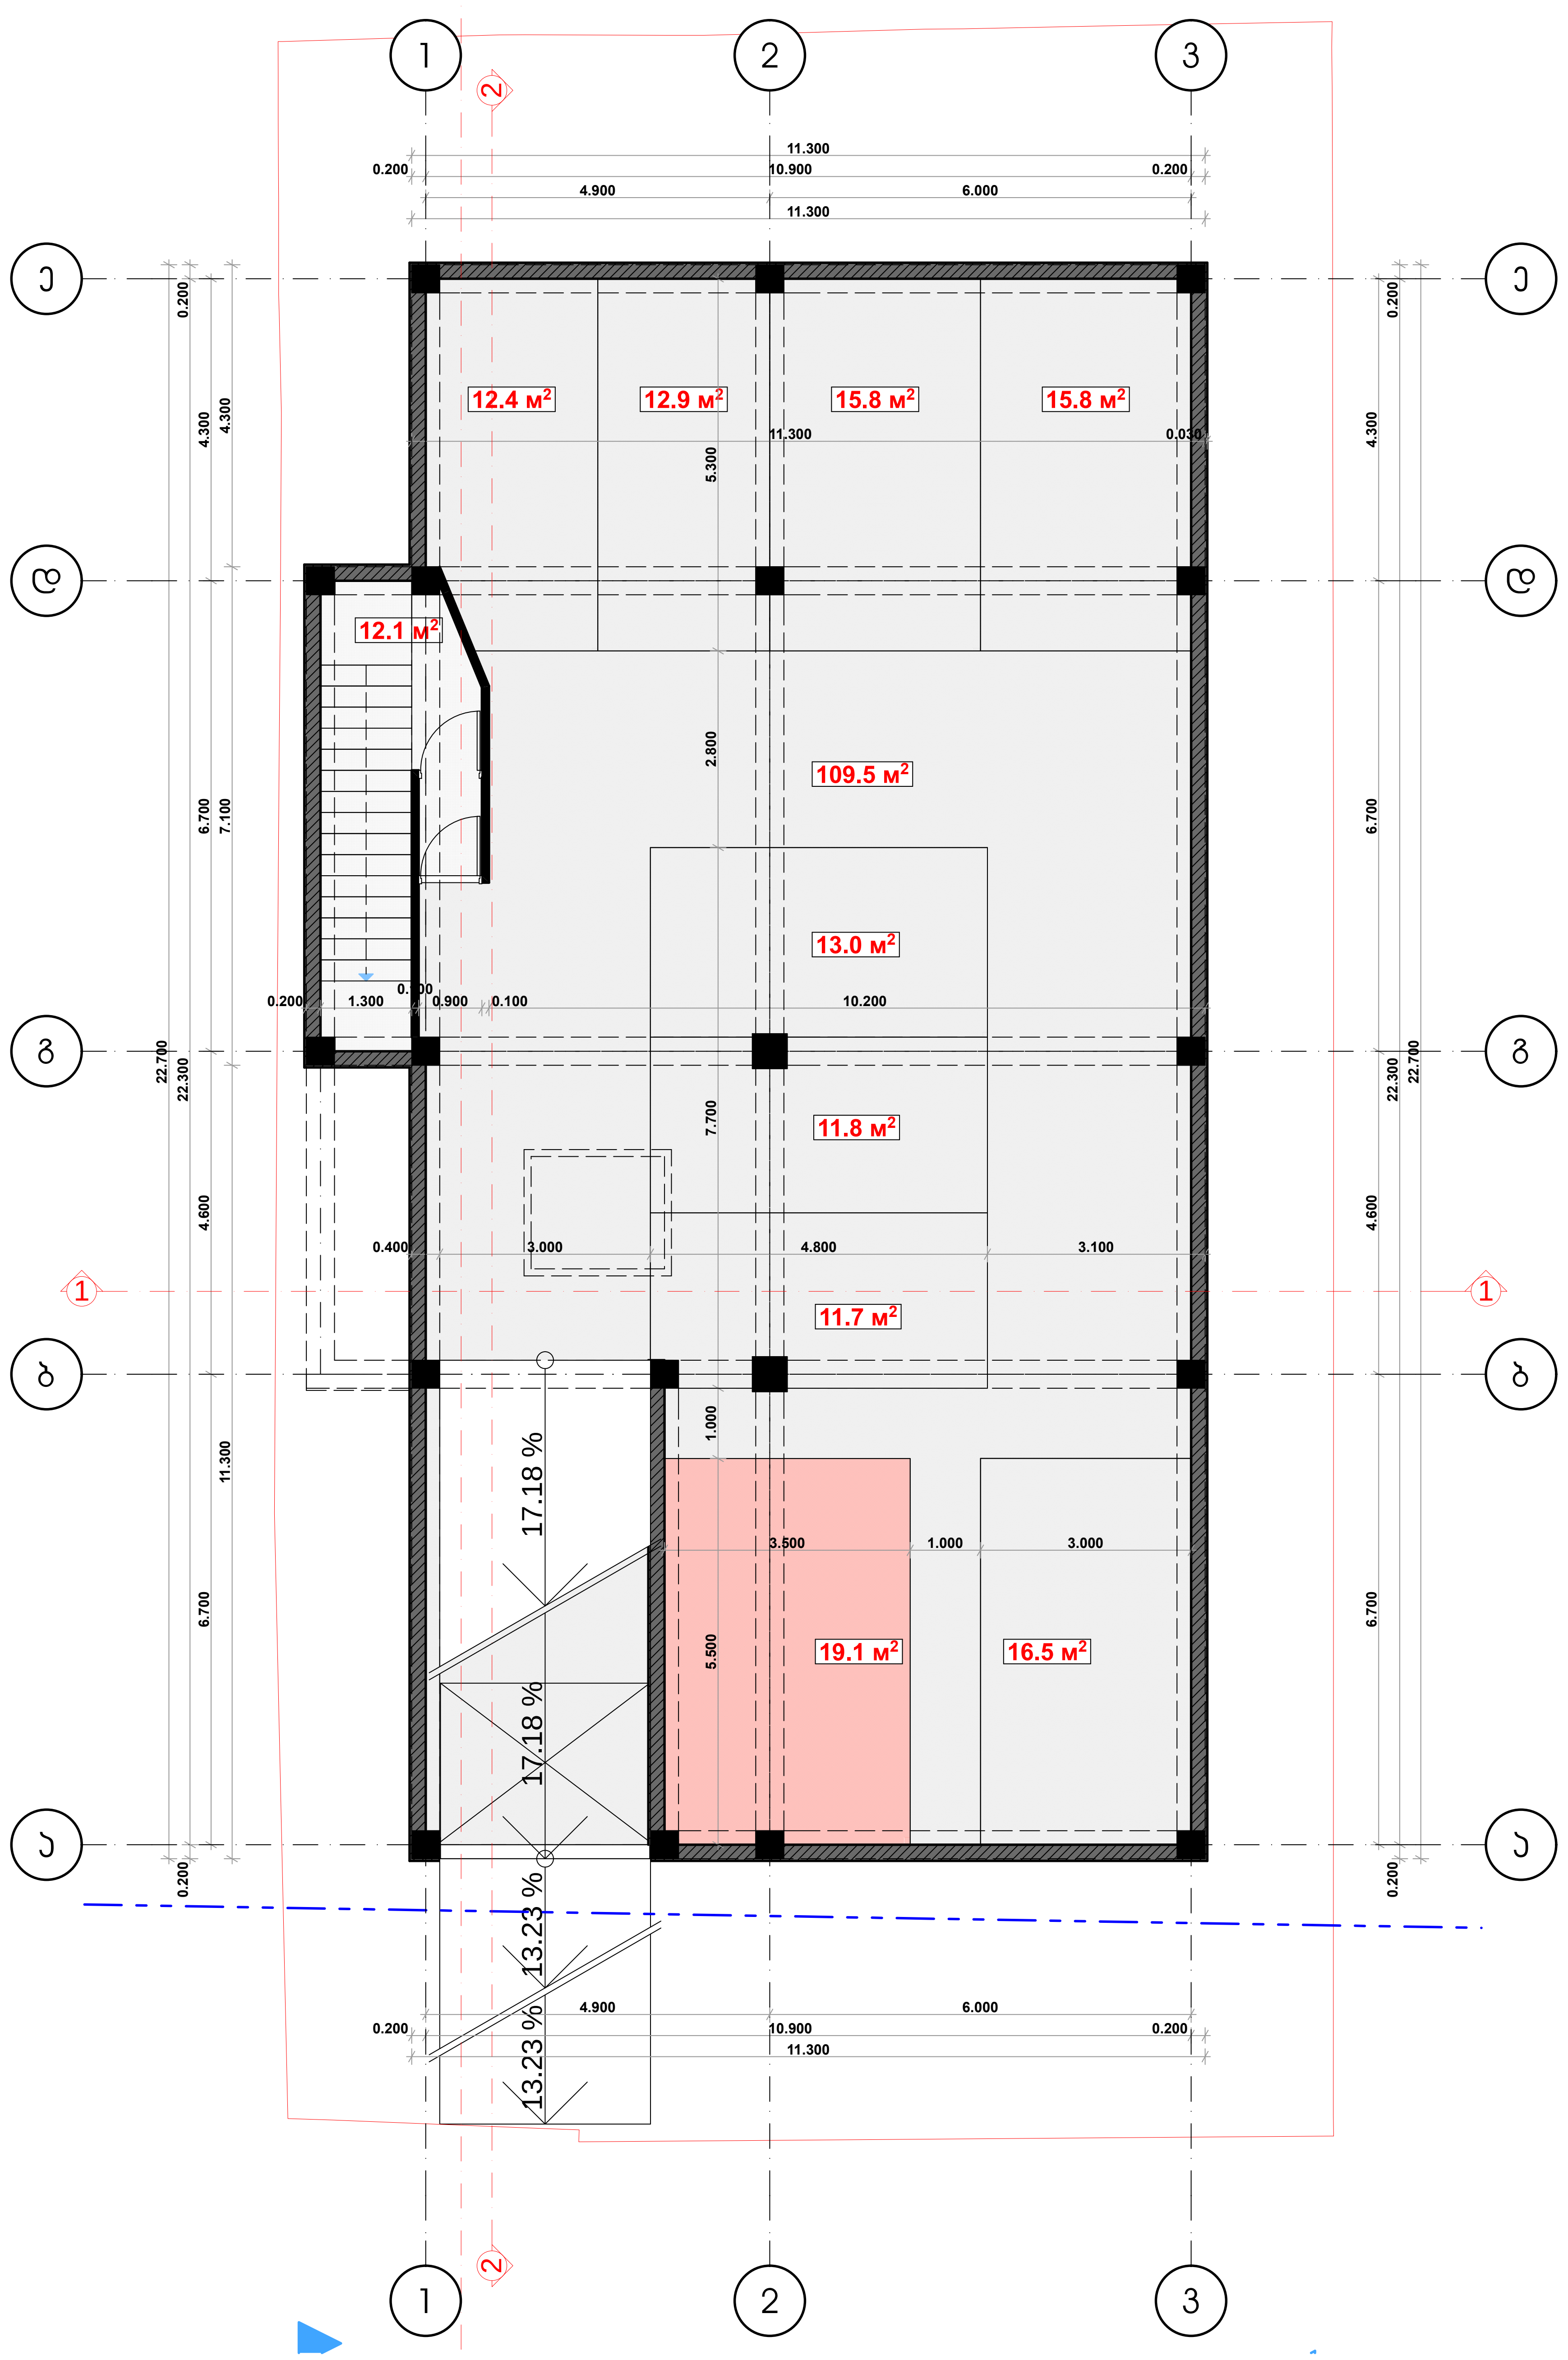

დამკვეთი	შ.პ.ს. "ენ ენდ არ კონსთრაქშნ"
მისამართი	ონიაშვილის ქ. №14
პროექტის სახელი	
დაბალი ინტენსივობის მრავალბინიანი საცხოვრებელი სახლი	

თანამდებობა	გვარი	ხელმოწერა
დირექტორი	ვ. ცომაია	
მთ. არქიტექტორი	ვ. ცომაია	
დაამუშავა	ვ. ცომაია	
კონსტრუქტორი	ა. ცომაია	

მასშტაბი	ნახაზის დასახელება	
1:100	გეგმა -2.800 ნიშნულზე	
სტადია	ფურცლის №	ფურცლები
მ.პ.		

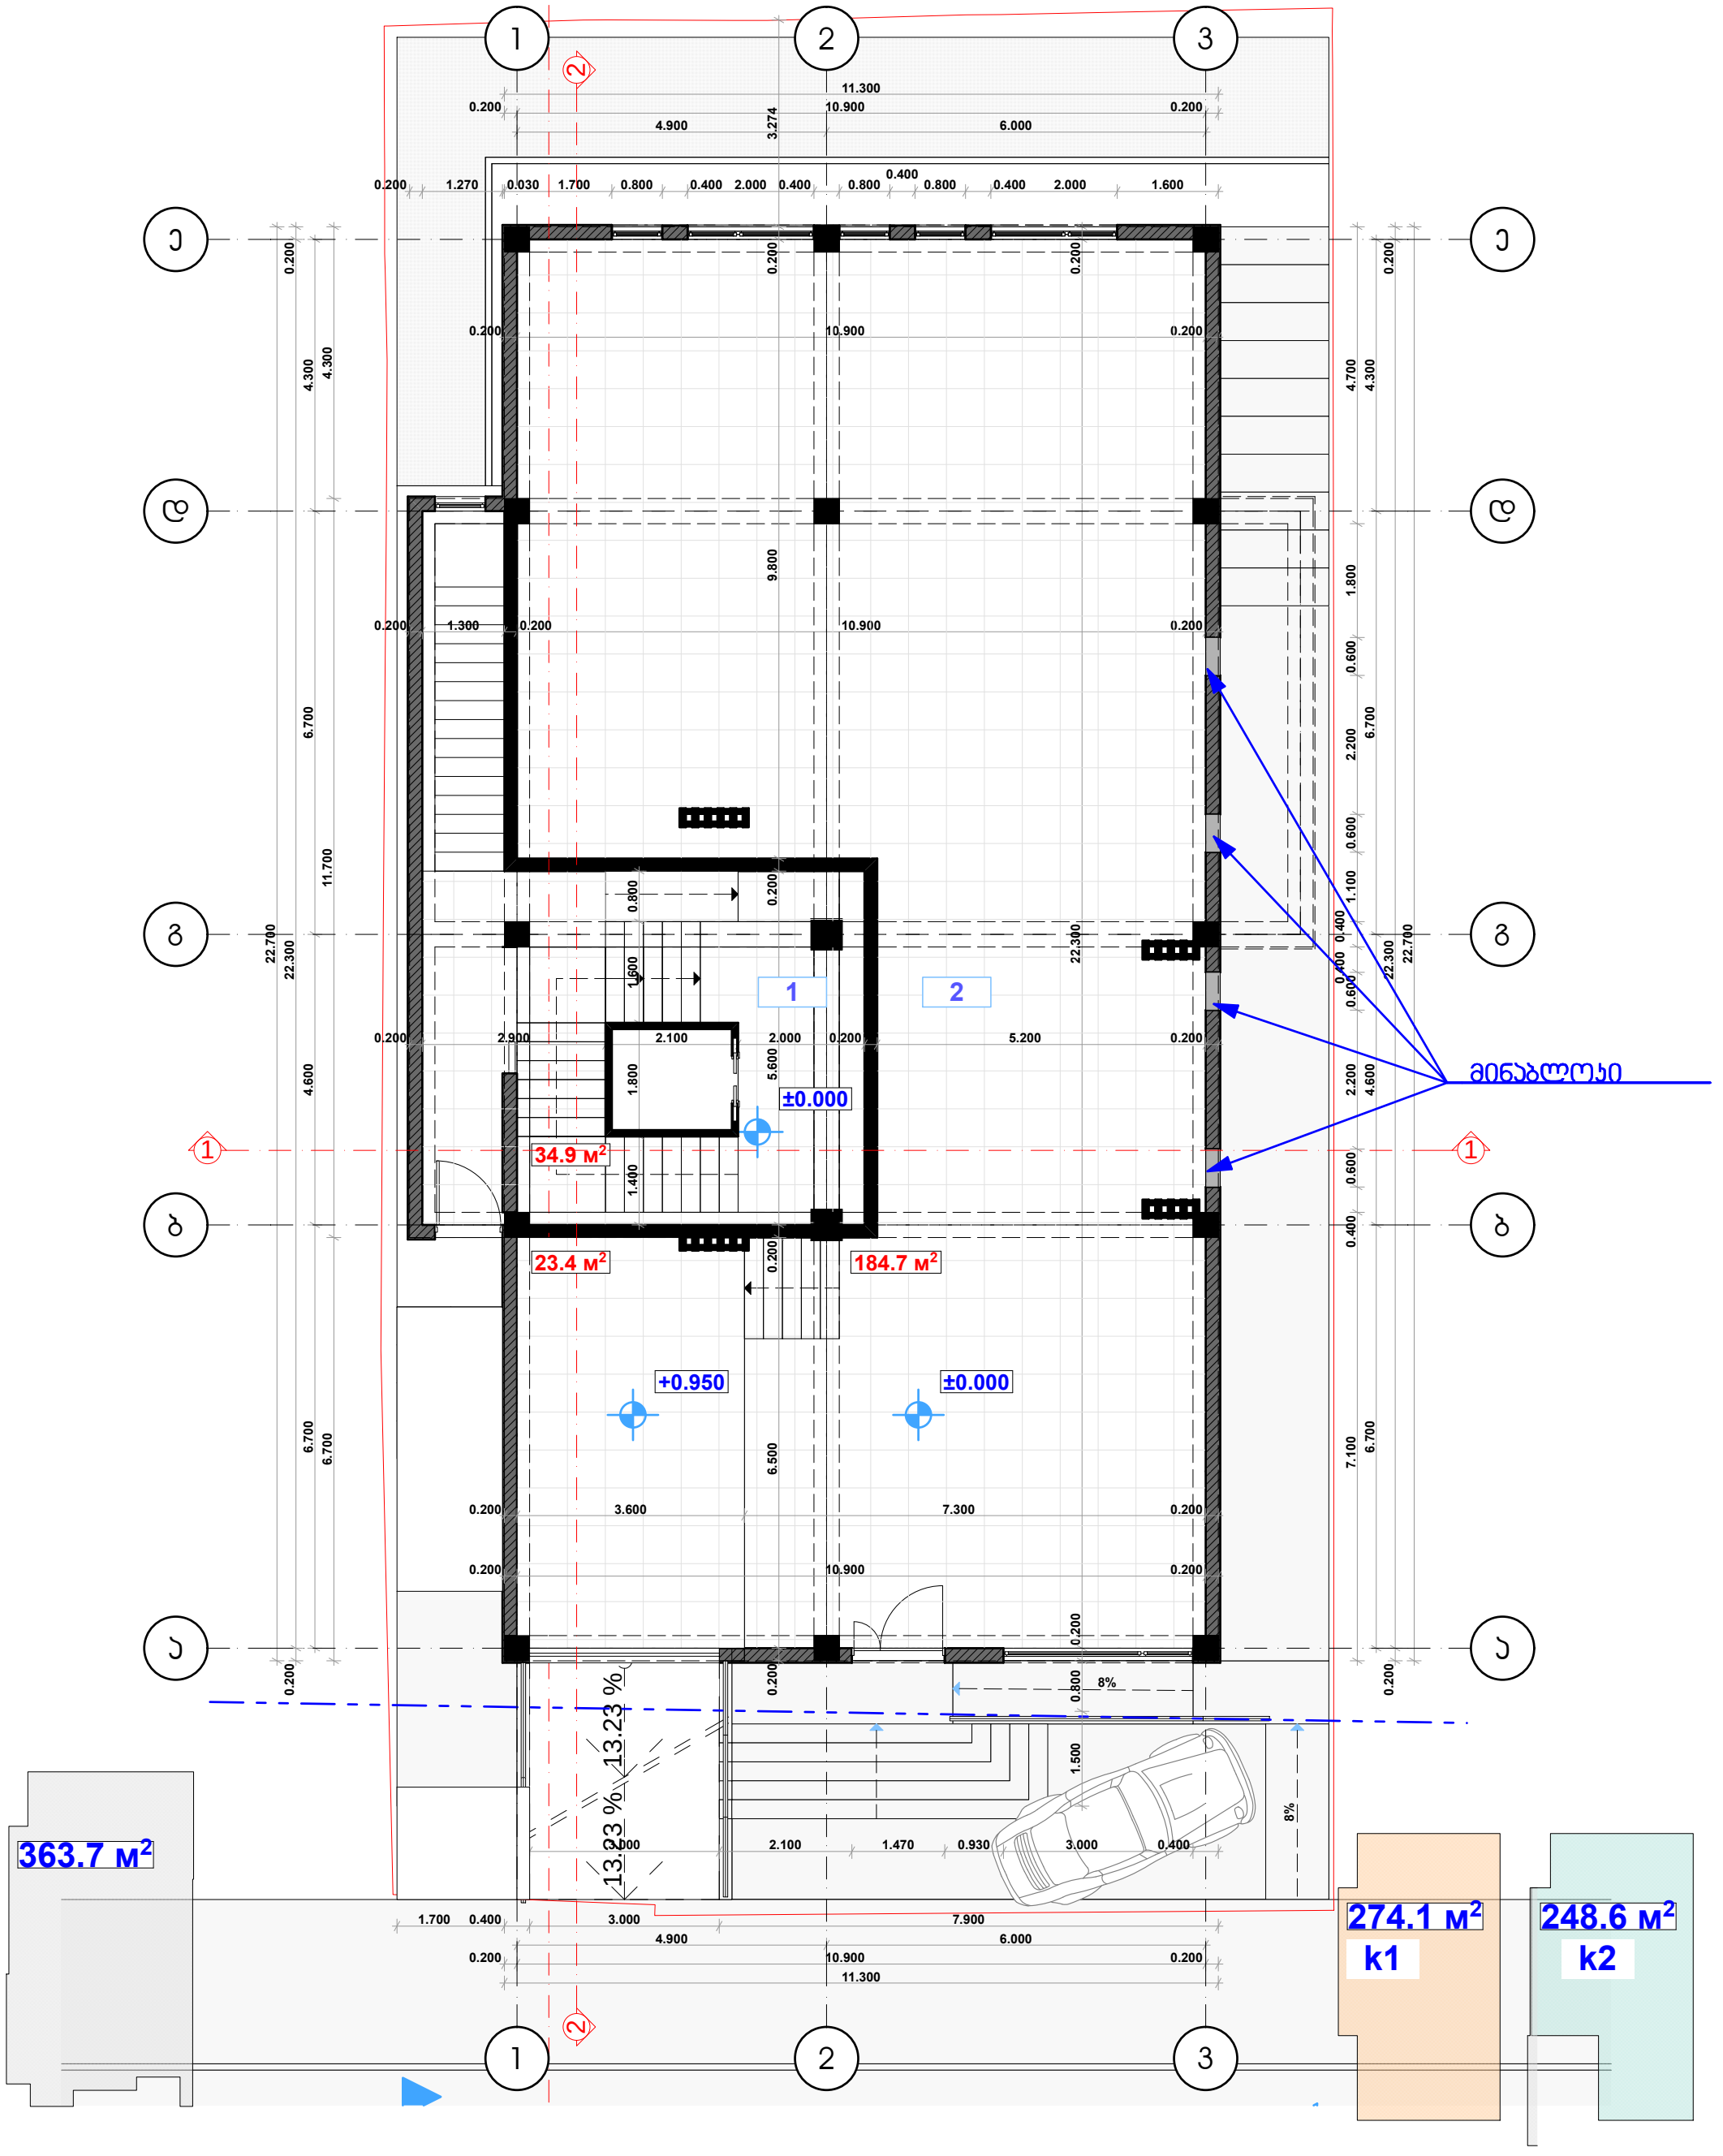

1) ჯიბის უჯრედი ფართი
2) კომერციული ფართი

დამკვეთი	შ.პ.ს. "ენ ენდ არ ქონსთრაქშნ"
მისამართი	ონიაშვილის ქ. №14
პროექტის სახელი	დაბალი ინტენსივობის მრავალბინიანი საცხოვრებელი სახლი

თანამდებობა	გვარი	ხელმოწერა
დირექტორი	ვ. ცომაია	
მთ. არქიტექტორი	ვ. ცომაია	
დაამუშავა	ვ. ცომაია	
კონსტრუქტორი	ჯ. ცომაია	

მასშტაბი	ნახაზის დასახელება	
1:100	გეგმა 0.000 ნიშნულზე	
სტადია	ფურცლის №	ფურცლები
შ.პ.		

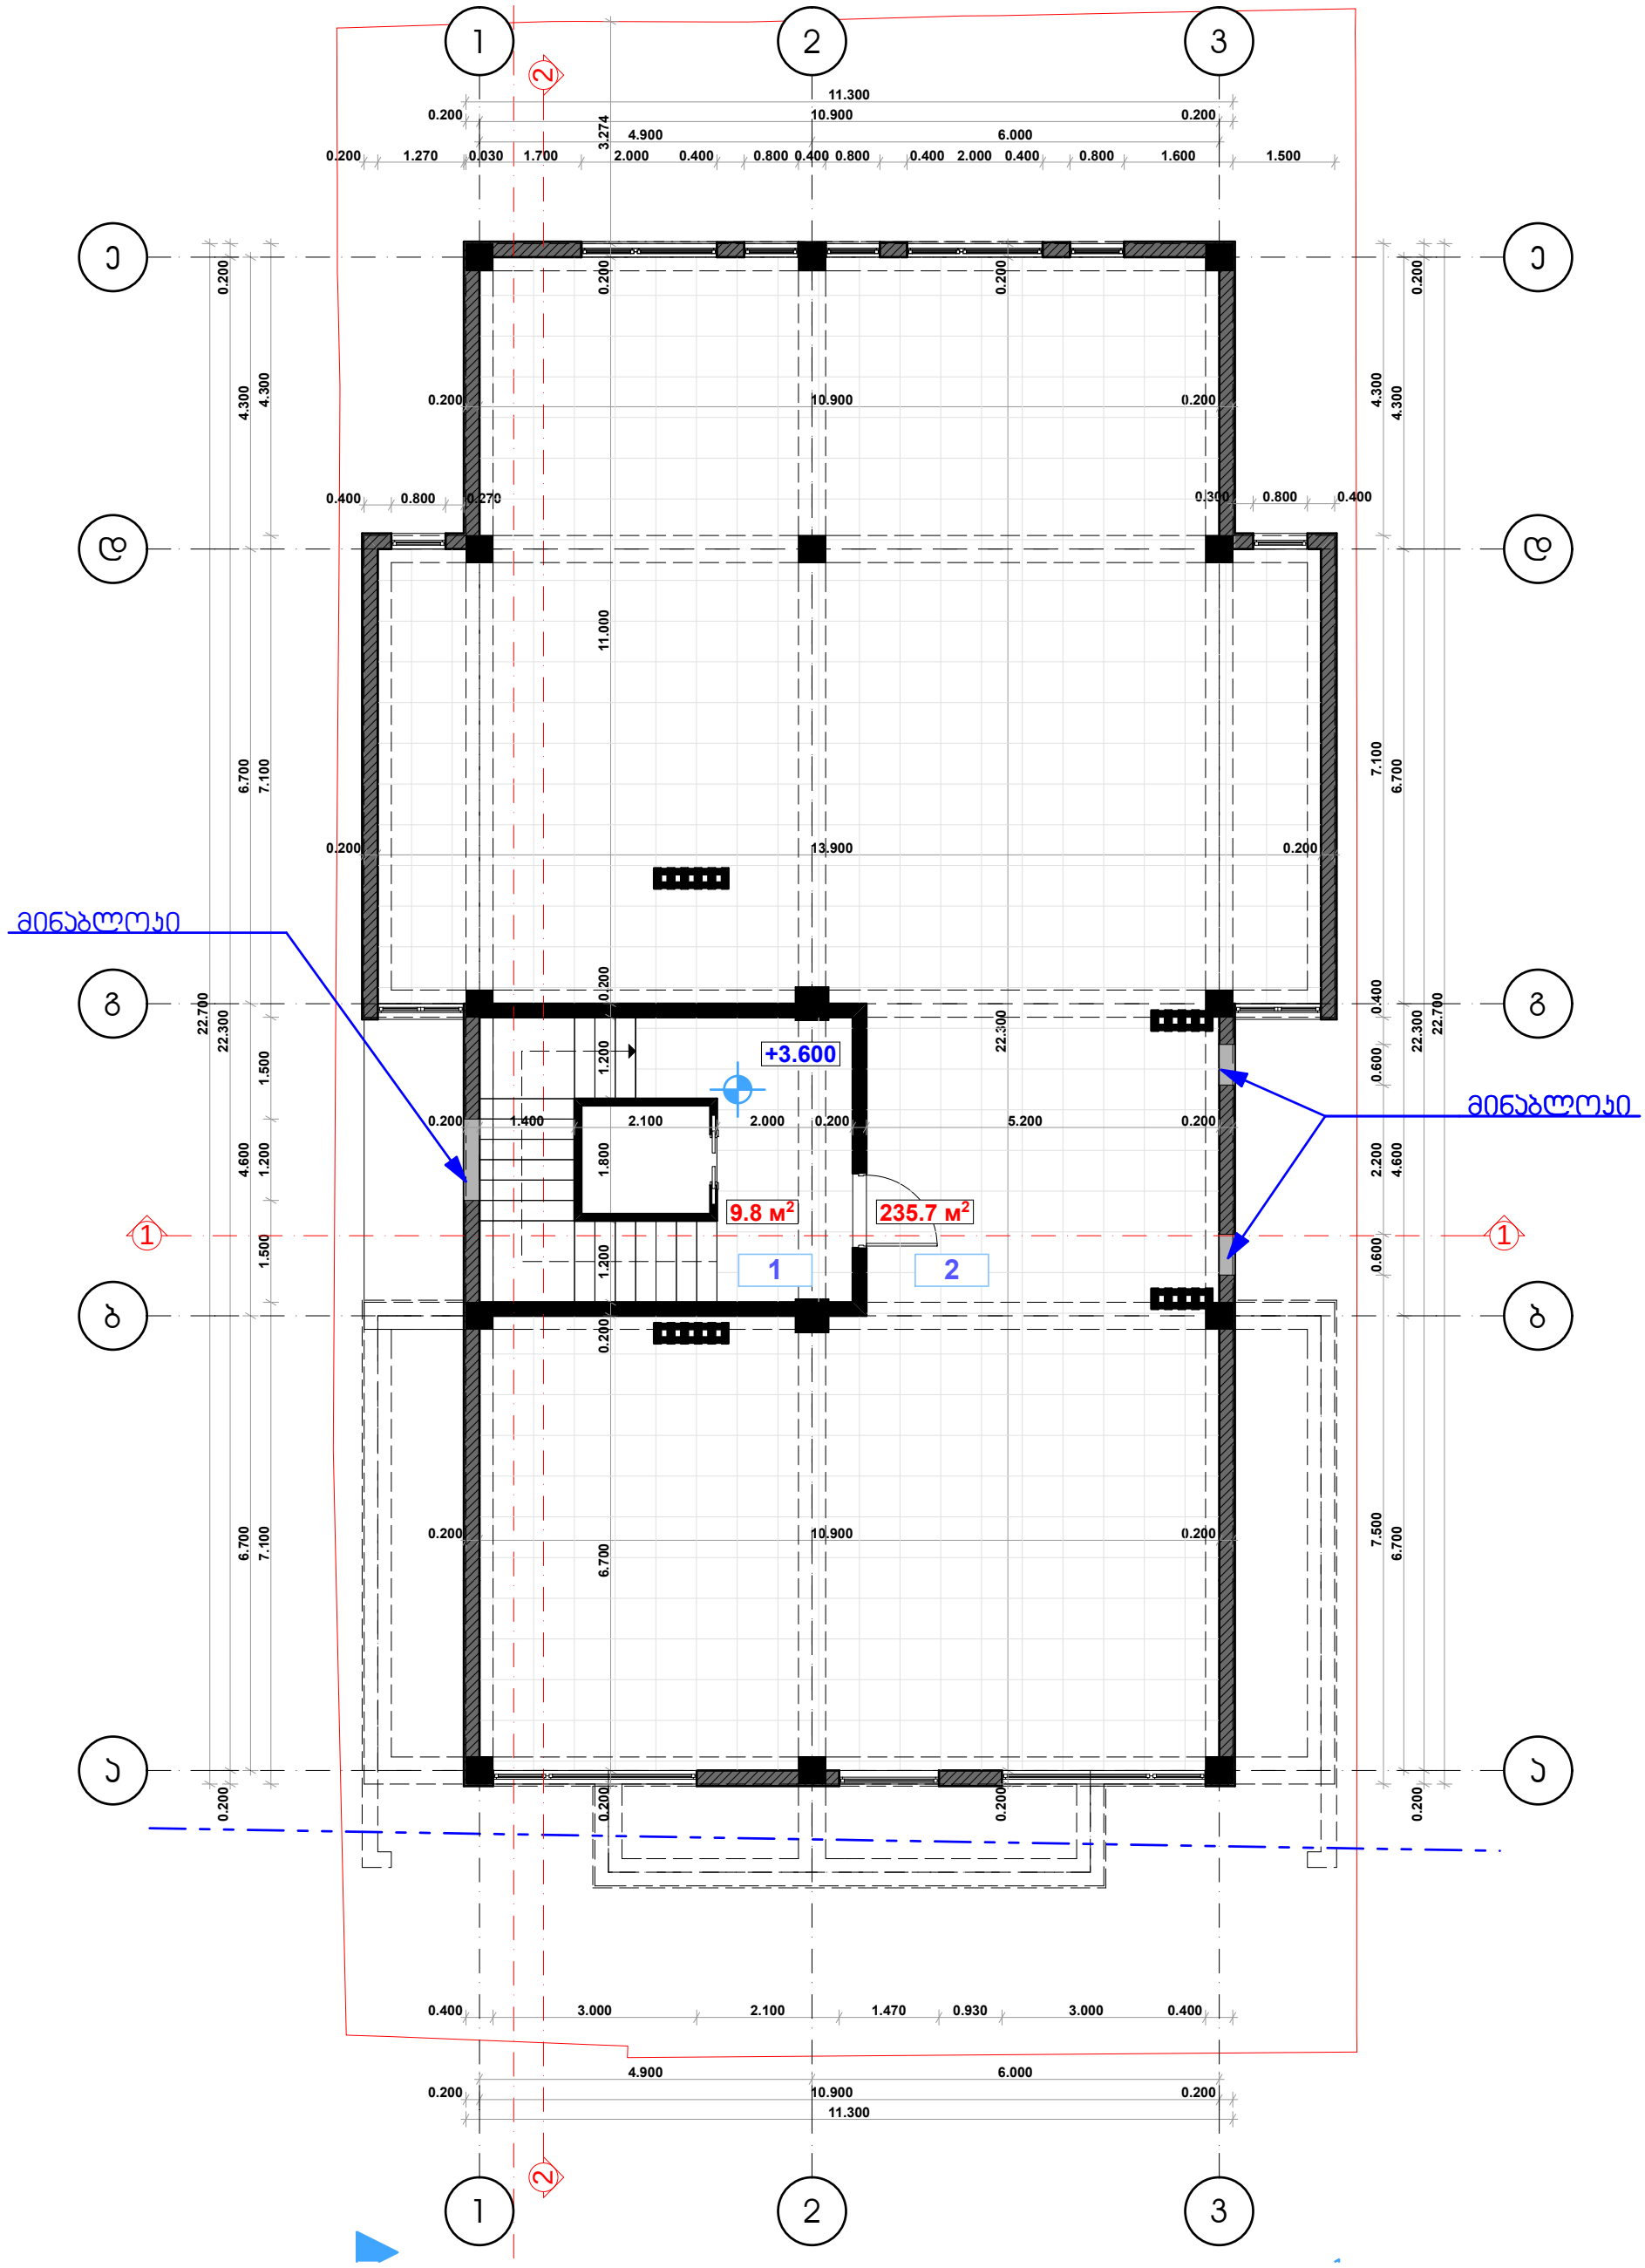

1) ქიბის უჯრედი ფართი

2) საოფისე ფართი

დამკვეთი	შ.პ.ს. "ეხ ენდ არ ქონსთრაქშნ"
მისამართი	ონიაშვილის ქ. №14
პროექტის სახელი	დაბალი ინტენსივობის მრავალბინიანი საცხოვრებელი სახლი

თანამდებობა	გვარი	ხელმოწერა
დირექტორი	ვ. ცომაია	
მთ. არქიტექტორი	ვ. ცომაია	
დაამუშავა	ვ. ცომაია	
კონსტრუქტორი	ვ. ცომაია	

მასშტაბი	ნახაზის დასახელება	
1:100	გეგმა +3.600 ნიშნულზე	
სტადია	ფურცლის №	ფურცლები
მ.პ.		

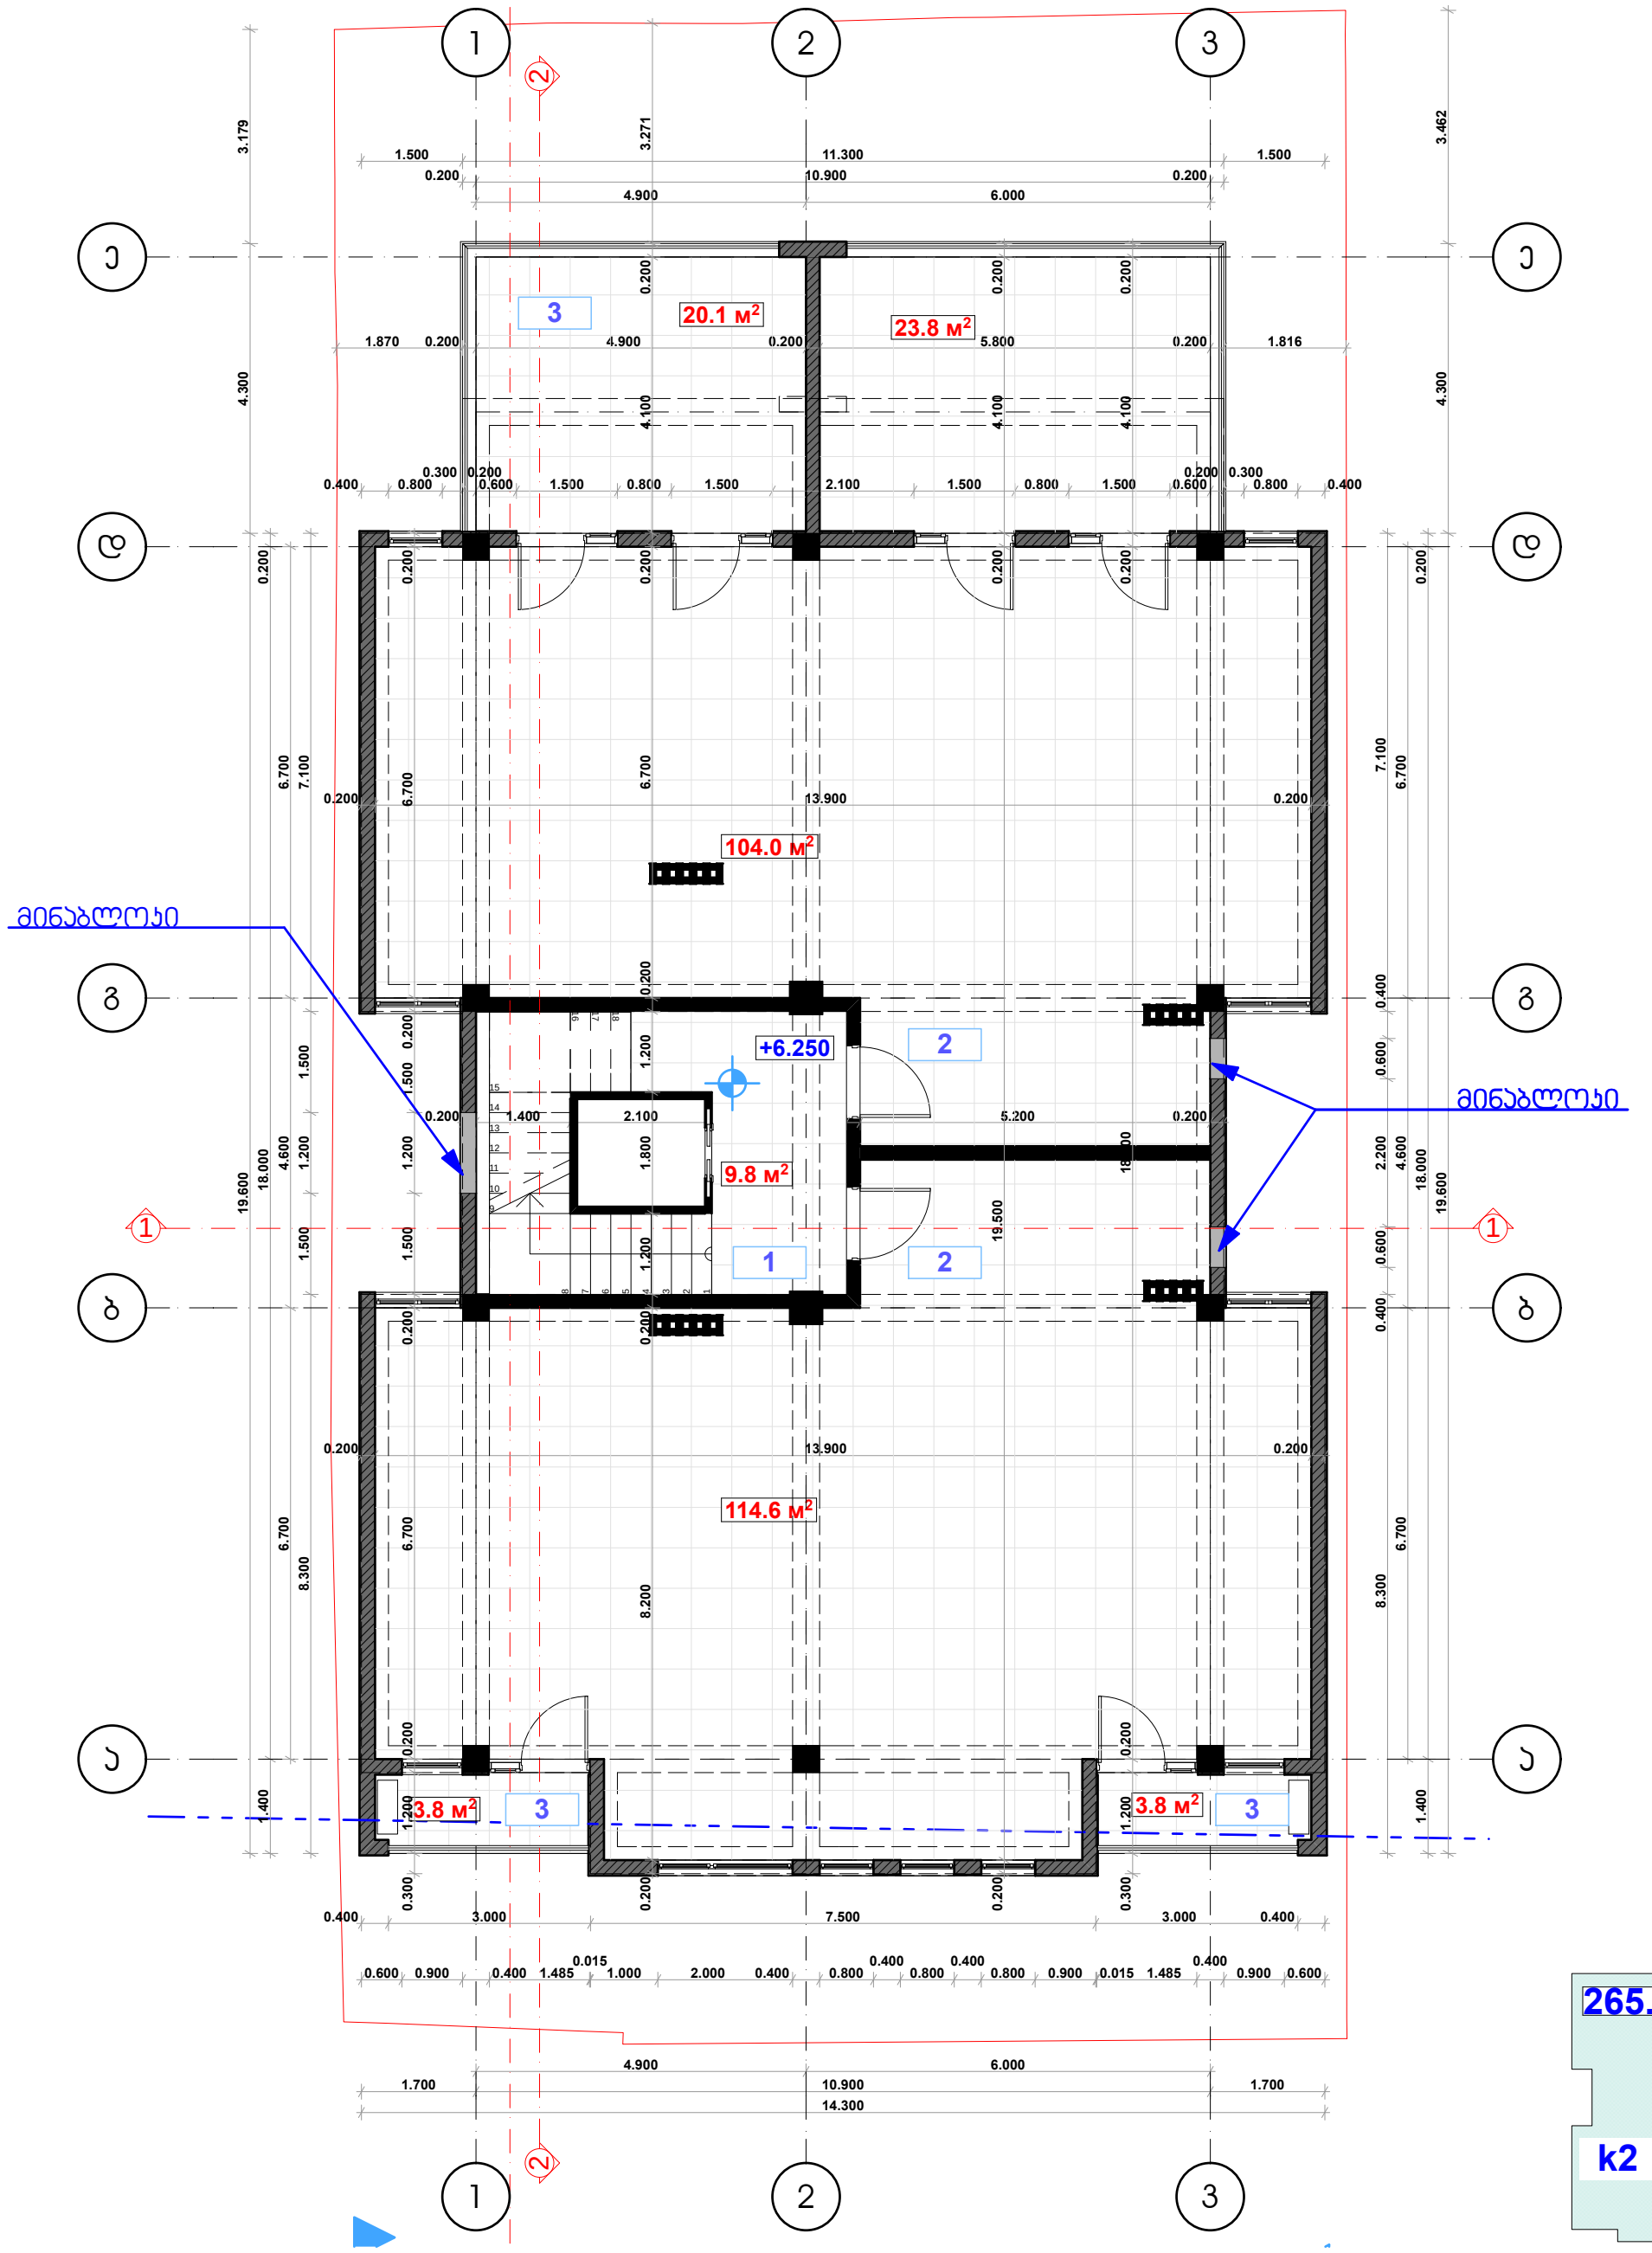

1) ჯიბის უჯრედი ფართი
2) საცხოვრებელი ფართი
3) საზაფხულო ფართი

დამკვეთი	შ.პ.ს. "ეს ენდ არ ქონსთრაქშნ"
მისამართი	ონიაშვილის ქ. №14
პროექტის სახელი	დაბალი ინტენსივობის მრავალბინიანი საცხოვრებელი სახლი

თანამდებობა	გვარი	ხელმოწერა
დირექტორი	ვ. ცომაია	
მთ. არქიტექტორი	ვ. ცომაია	
დაამუშავა	ვ. ცომაია	
კონსტრუქტორი	ვ. ცომაია	

მასშტაბი	ნახაზის დასახელება	
1:100	გეგმა +6.250 ნიშნულზე	
სტადია	ფურცლის №	ფურცლები
მ.პ.		

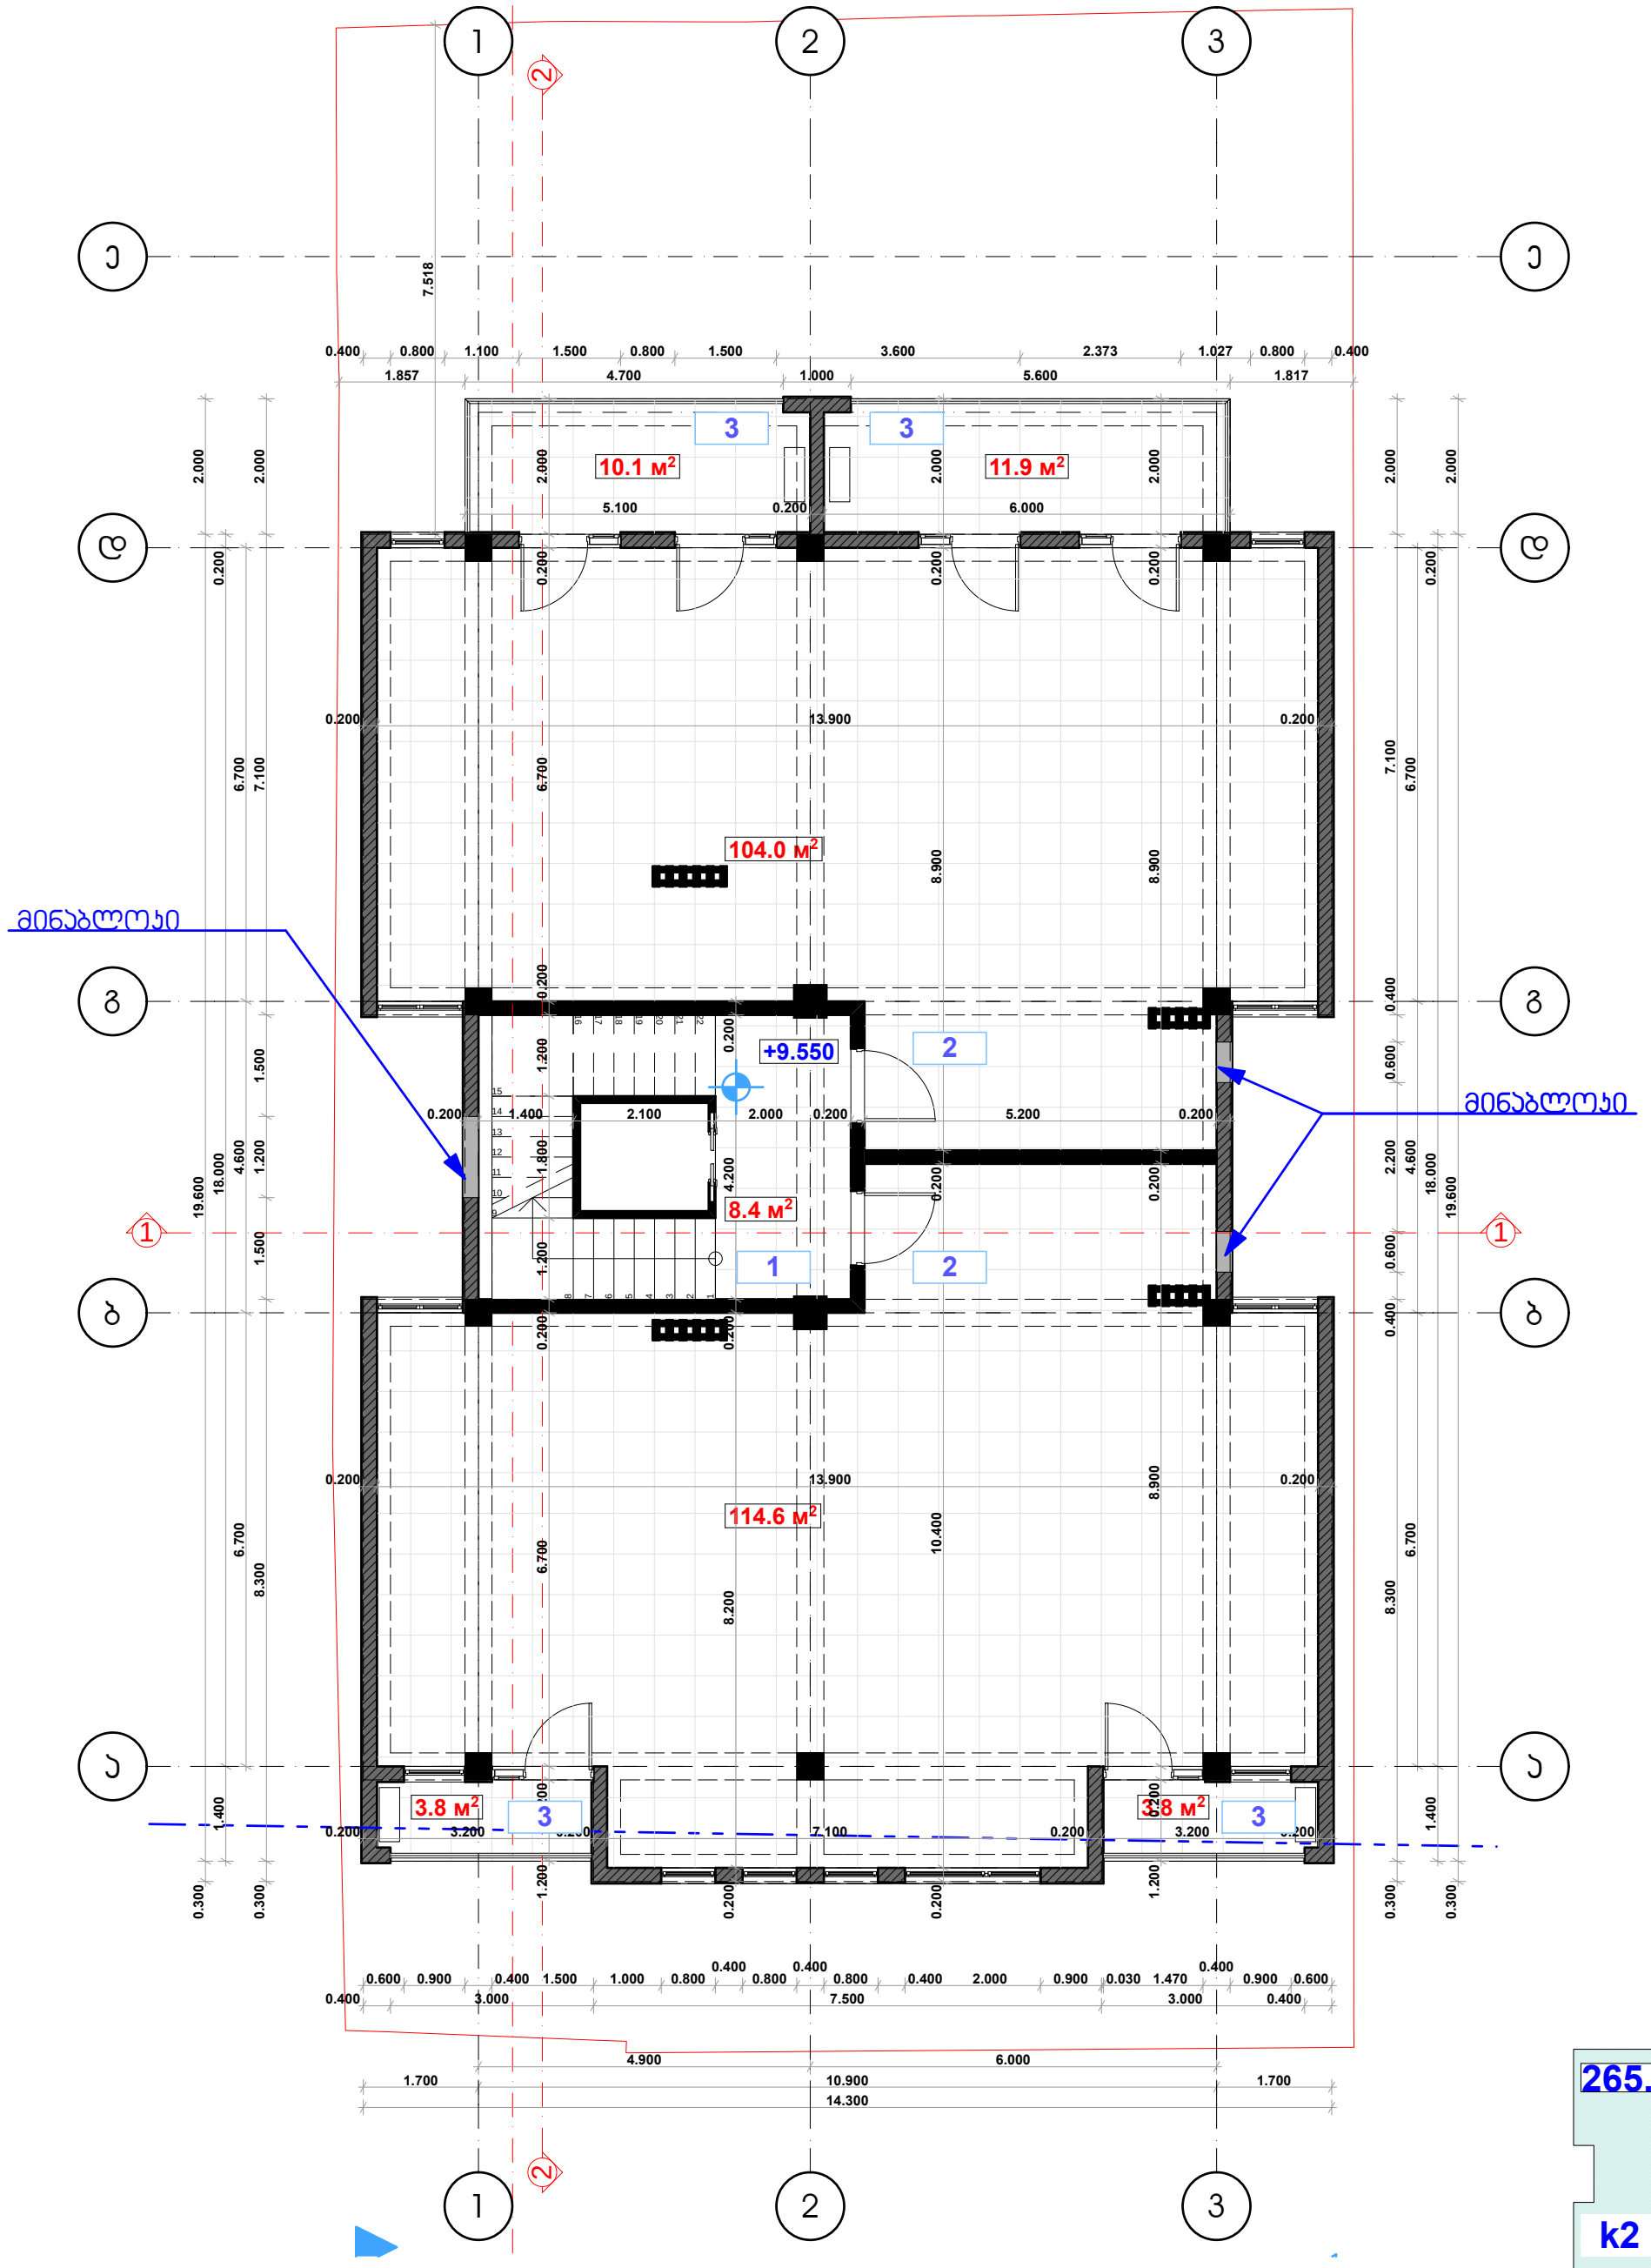

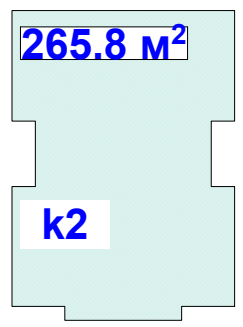

1) ჯიბის უჯრედი ფართი
2) საცხოვრებელი ფართი
3) საზაფხულო ფართი

დამკვეთი	შ.პ.ს. "ეს ენდ არ ქონსთრაქშნ"
მისამართი	ონიაშვილის ქ. №14
პროექტის სახელი	დაბალი ინტენსივობის მრავალბინიანი საცხოვრებელი სახლი

თანამდებობა	გვარი	ხელმოწერა
დირექტორი	ვ. ცომაია	
მთ. არქიტექტორი	ვ. ცომაია	
დაამუშავა	ვ. ცომაია	
კონსტრუქტორი	ვ. ცომაია	

მასშტაბი	ნახაზის დასახელება	
1:100	გეგმა +9.550 ნიშნულზე	
სტადია	ფურცლის №	ფურცლები
მ.პ.		

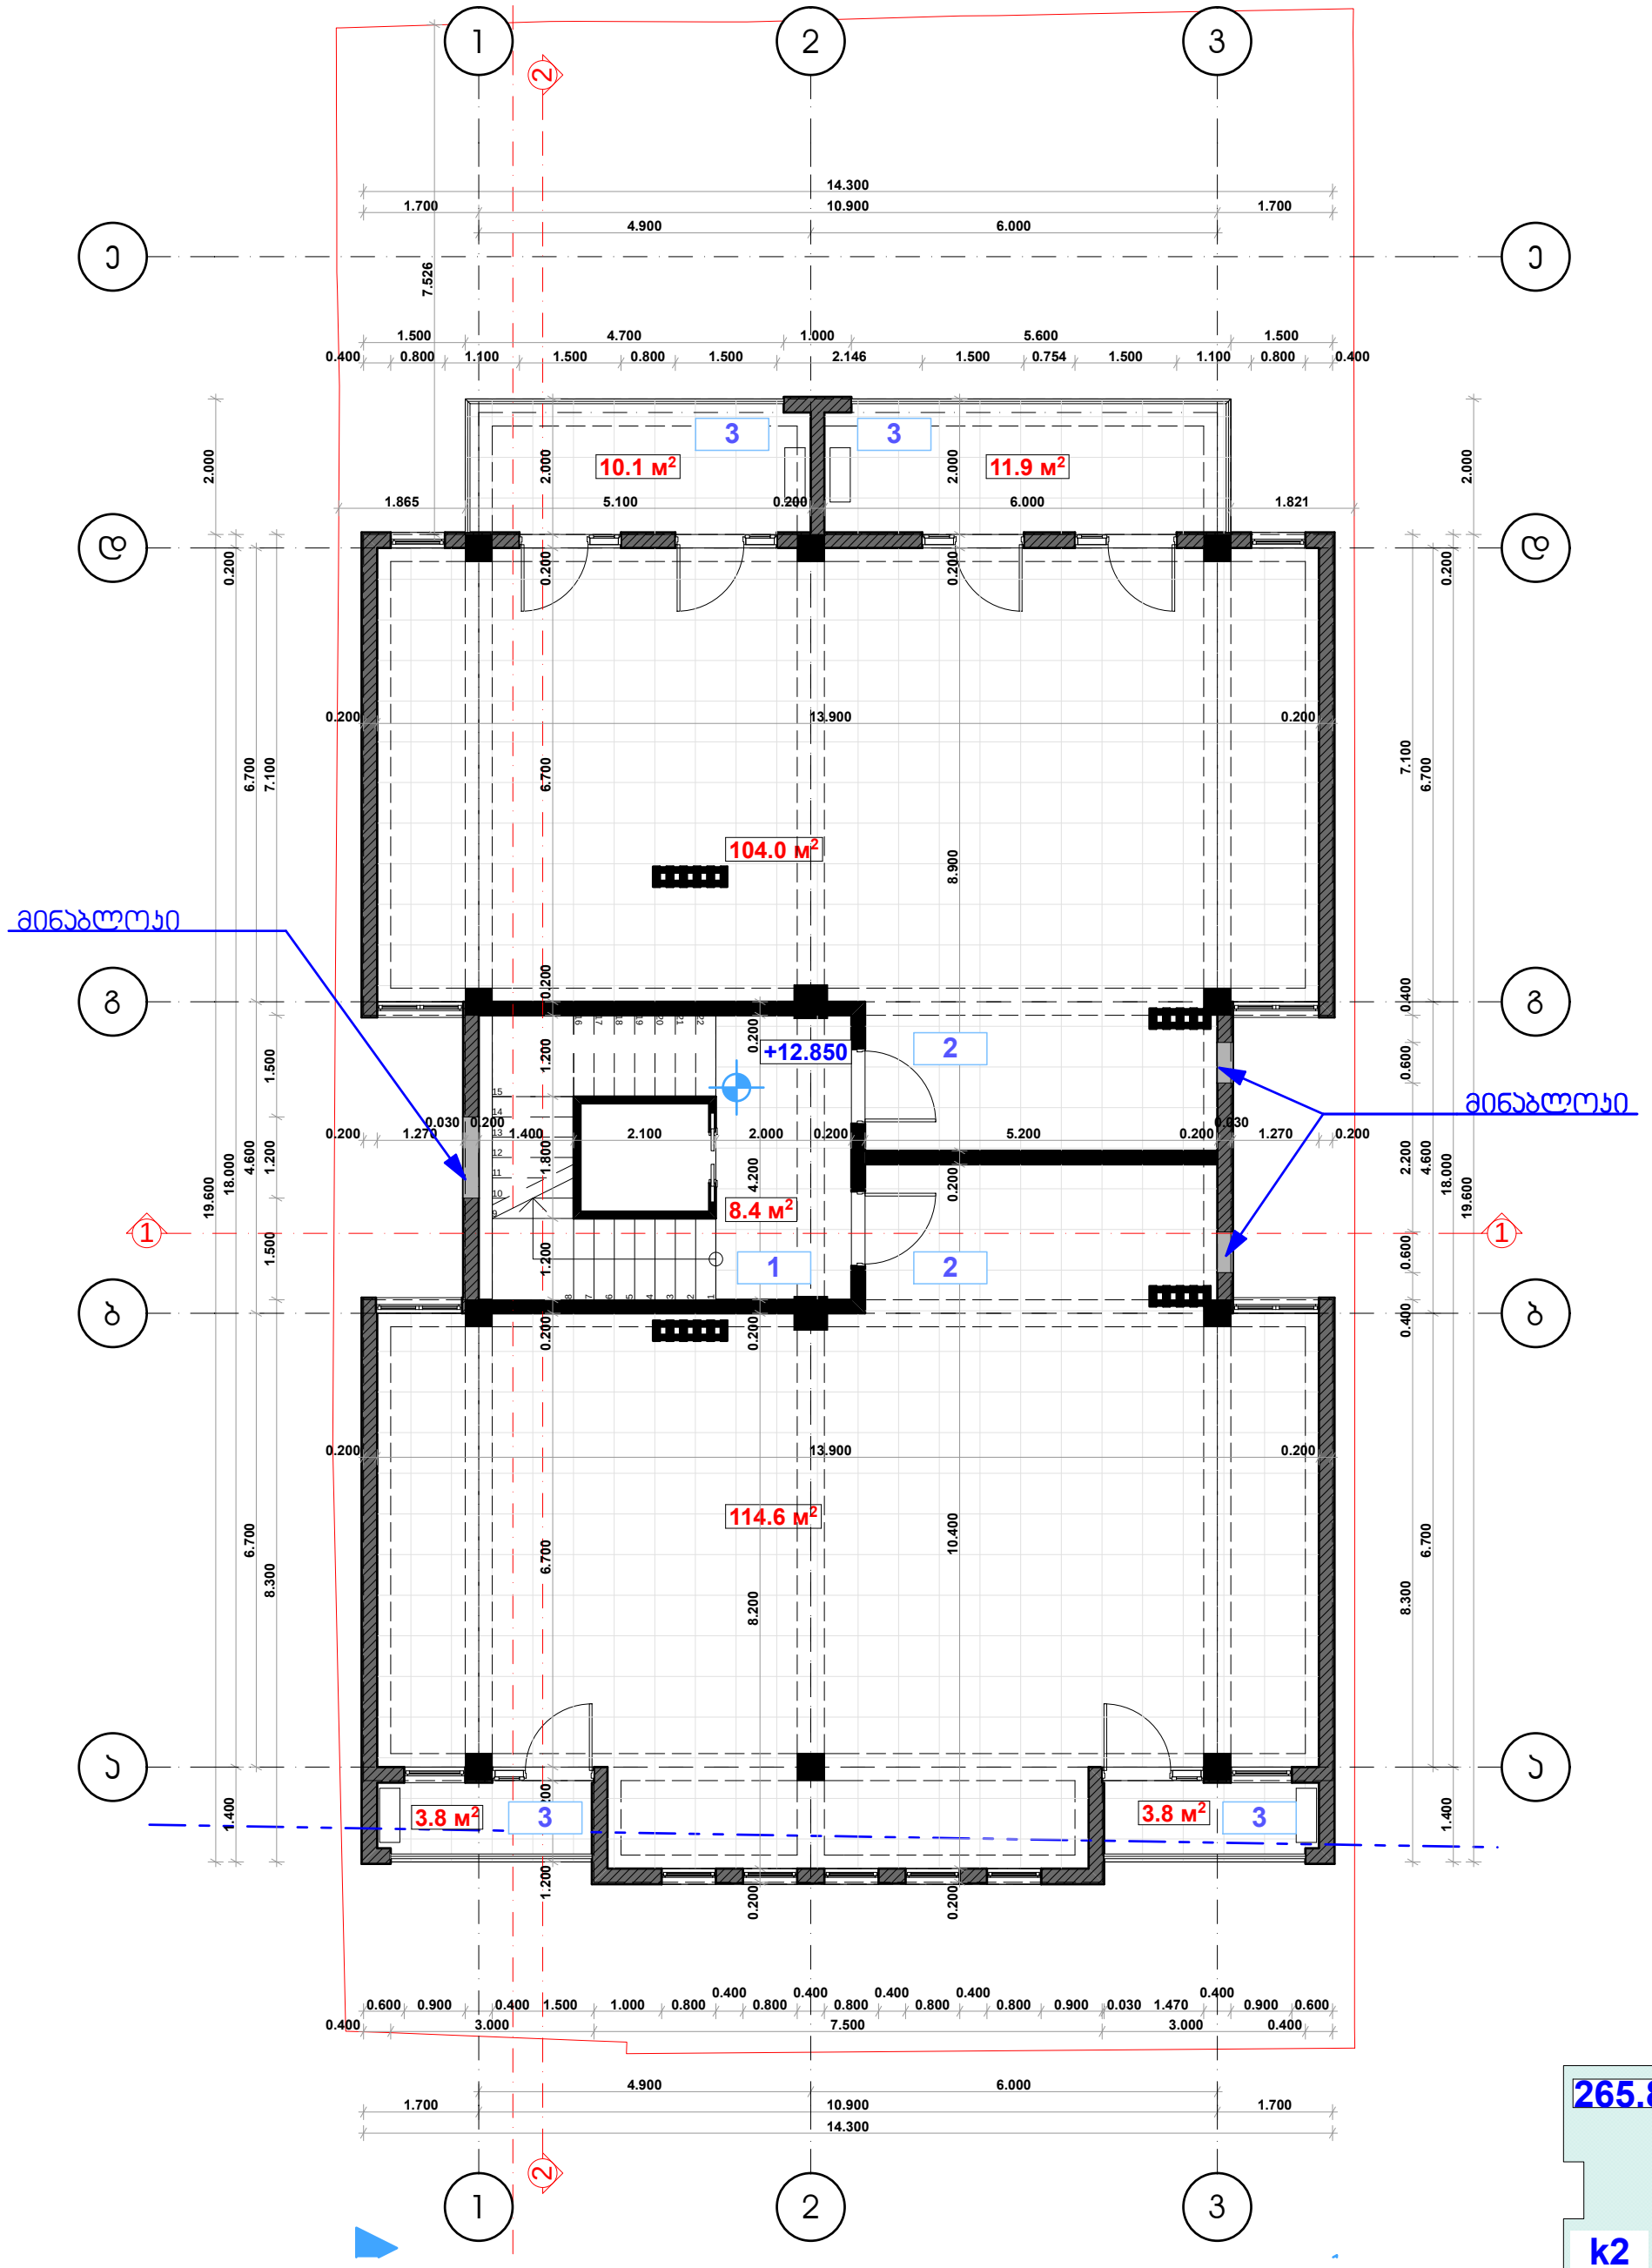

1) ჯიბის უჯრედი ფართი
2) საცხოვრებელი ფართი
3) საზაფხულო ფართი

დამკვეთი	შ.პ.ს. "ეს ენდ არ ქონსთრაქშნ"
მისამართი	ონიაშვილის ქ. №14
პროექტის სახელი	დაბალი ინტენსივობის მრავალბინიანი საცხოვრებელი სახლი

თანამდებობა	გვარი	ხელმოწერა
დირექტორი	ვ. ცომაია	
მთ. არქიტექტორი	ვ. ცომაია	
დაამუშავა	ვ. ცომაია	
კონსტრუქტორი	ჯ. ცომაია	

მასშტაბი	ნახაზის დასახელება	
1:100	გეგმა +12.850 ნიშნულზე	
სტადია	ფურცლის №	ფურცლები
მ.პ.		

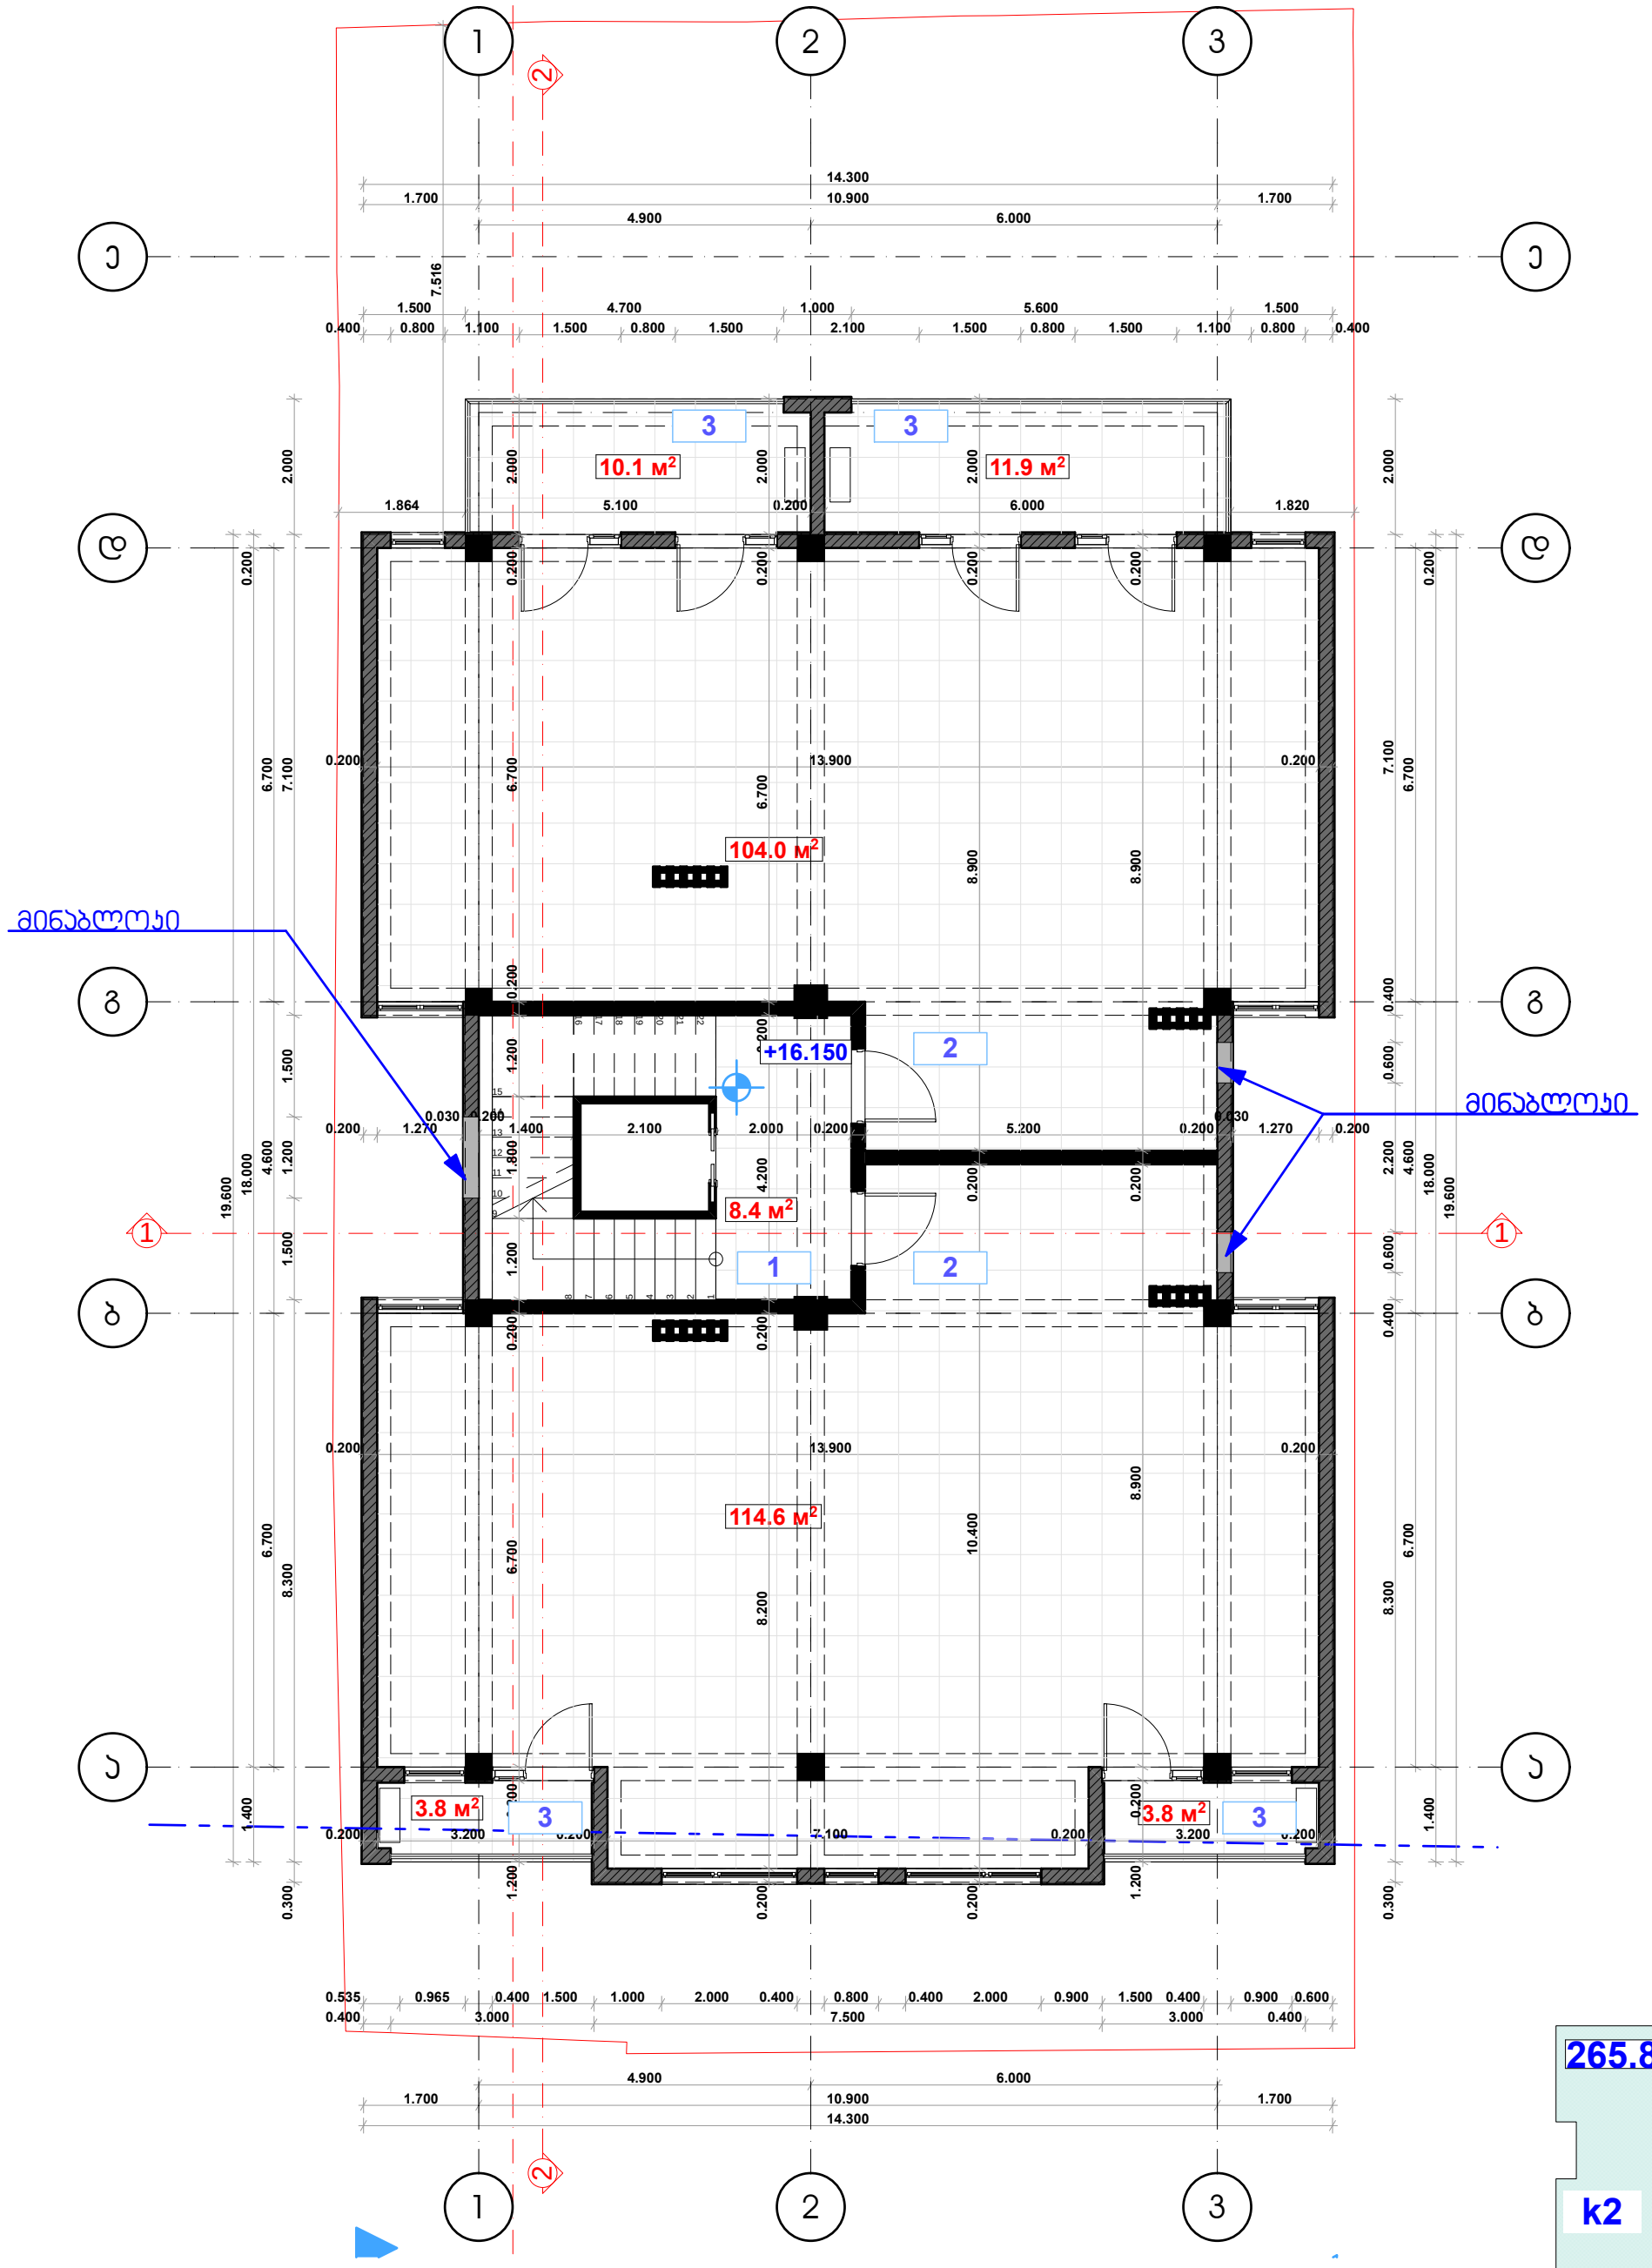

1) ჯიბის უჯრედი ფართი
2) საცხოვრებელი ფართი
3) საზაფხულო ფართი

დამკვეთი	შ.პ.ს. "ეს ენდ არ ქონსთრაქშნ"
მისამართი	ონიაშვილის ქ. №14
პროექტის სახელი	დაბალი ინტენსივობის მრავალბინიანი საცხოვრებელი სახლი

თანამდებობა	გვარი	ხელმოწერა
დირექტორი	ვ. ცომაია	
მთ. არქიტექტორი	ვ. ცომაია	
დაამუშავა	ვ. ცომაია	
კონსტრუქტორი	ვ. ცომაია	

მასშტაბი	ნახაზის დასახელება	
1:100	გეგმა +16.150 ნიშნულზე	
სტადია	ფურცლის №	ფურცლები
შ.პ.		

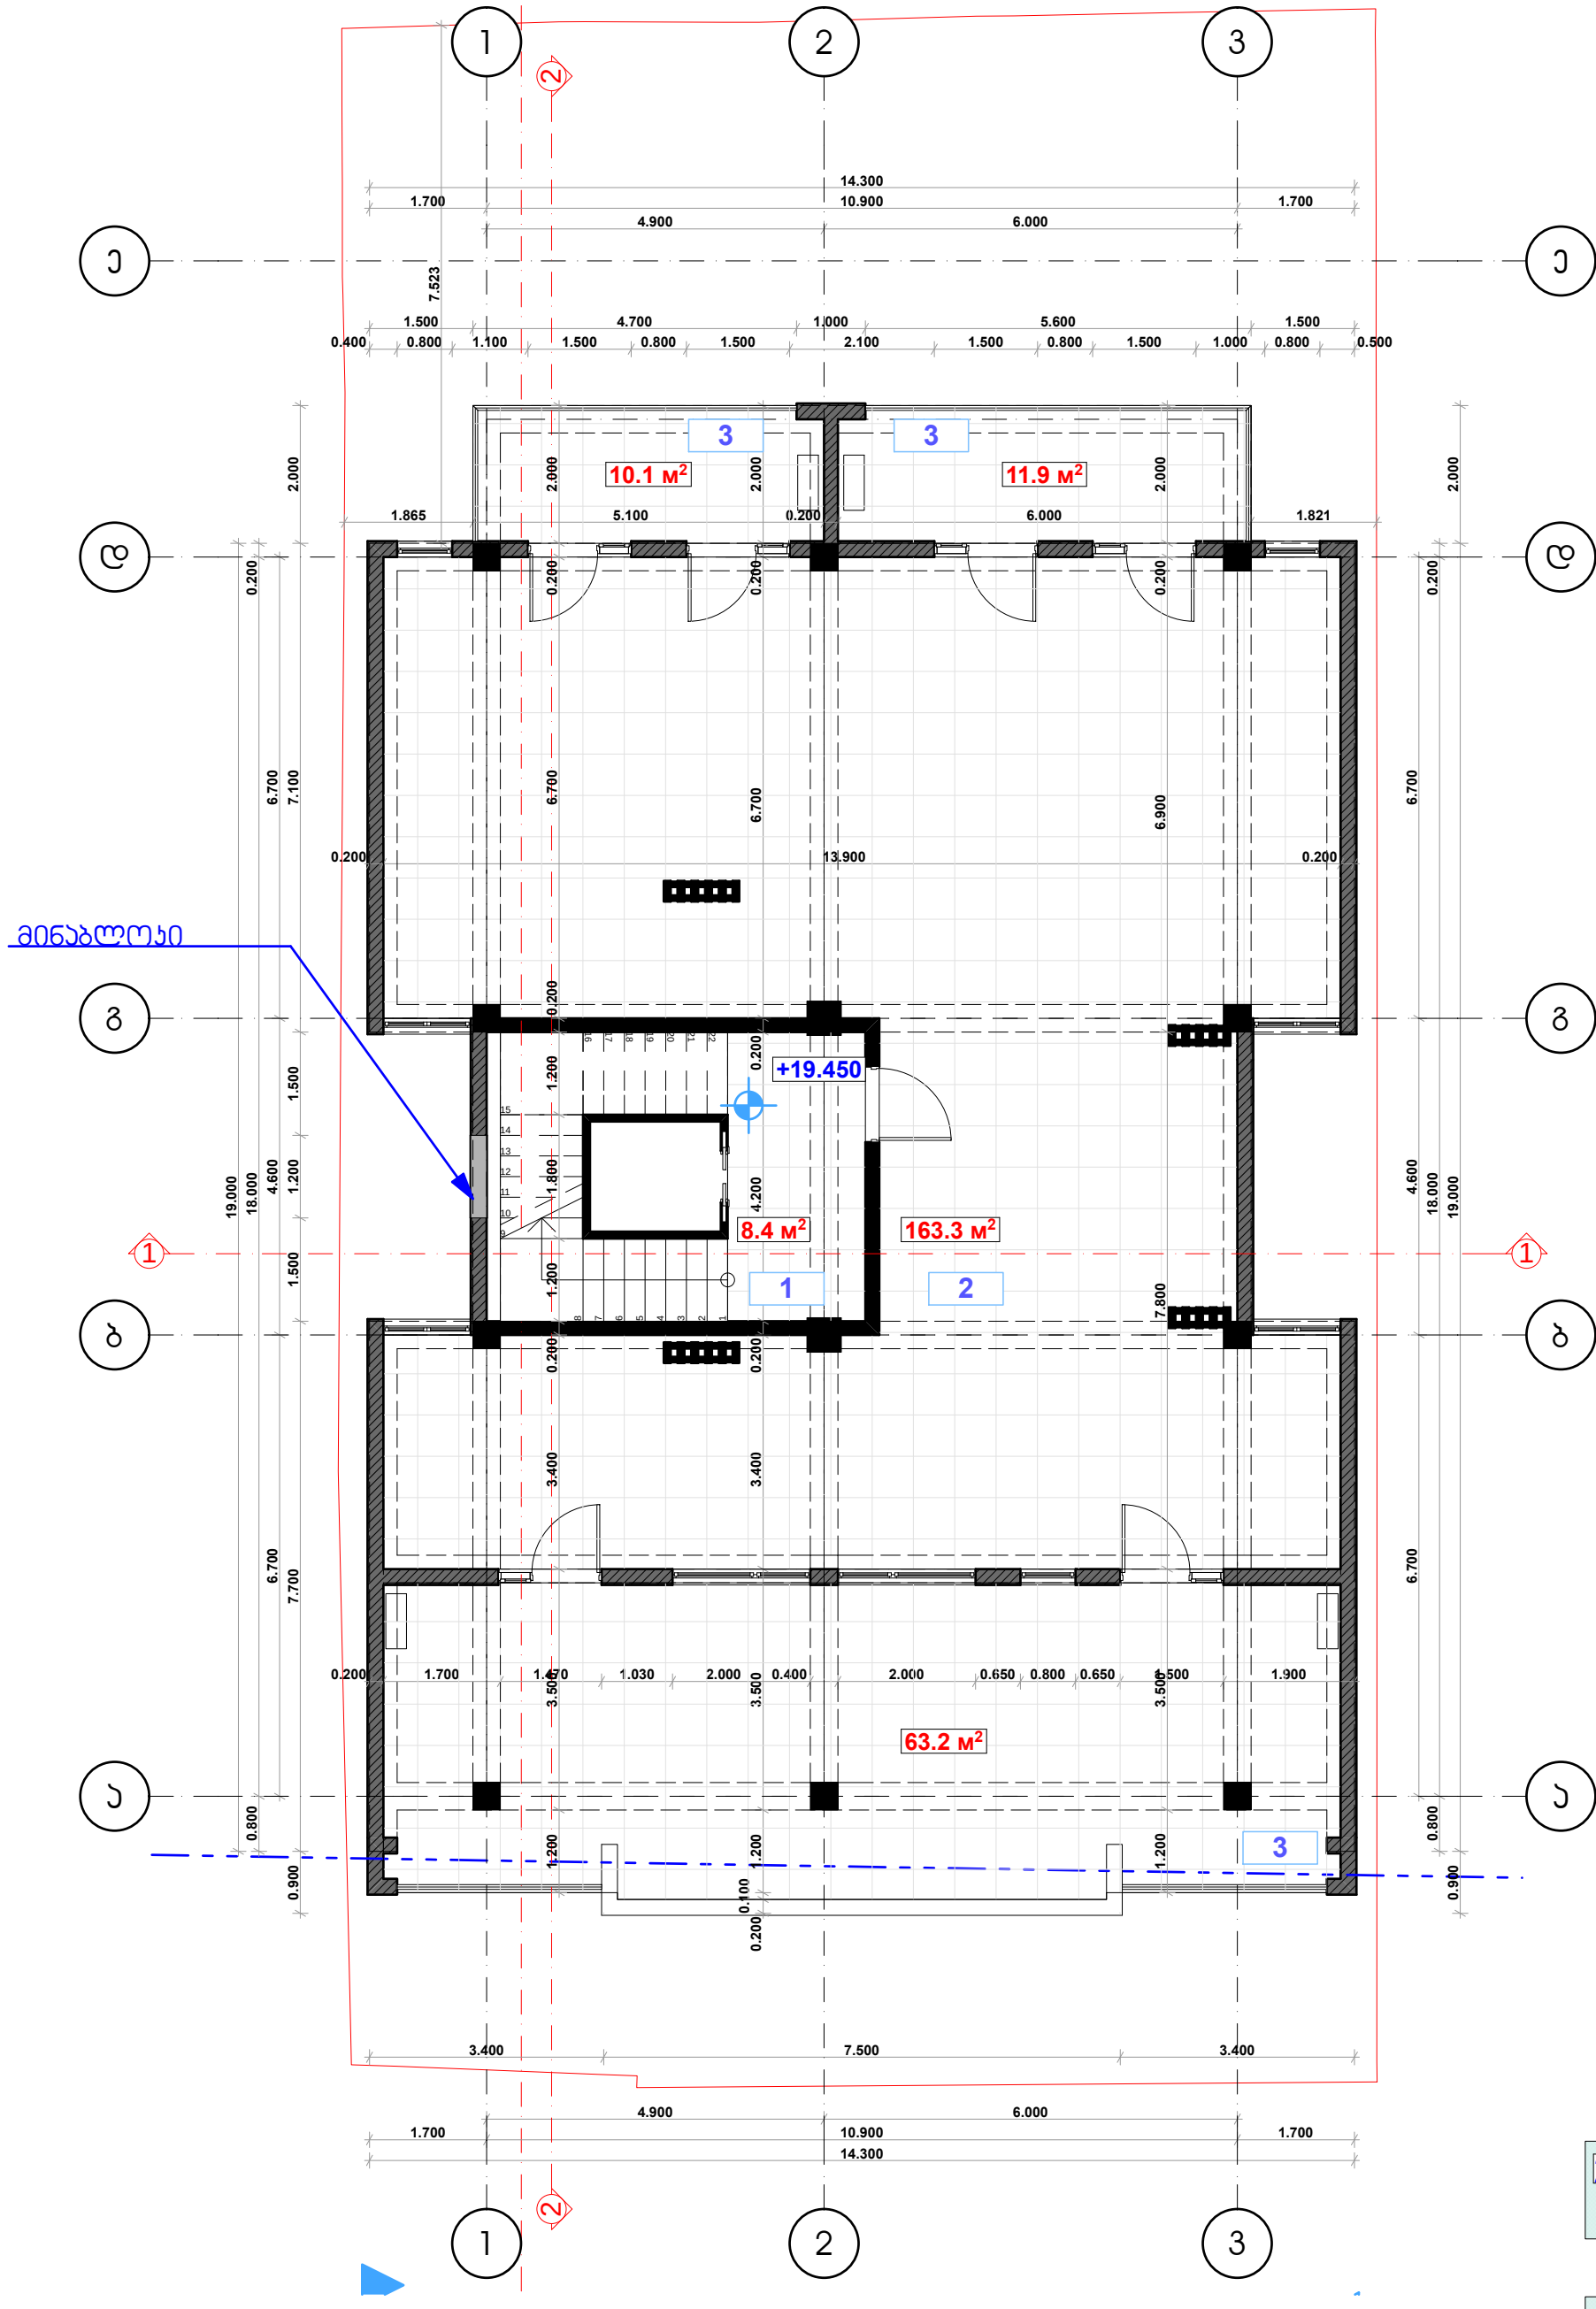

1) ჯიბის უჯრედი ფართი
2) საცხოვრებელი ფართი
3) საზაფხულო ფართი

დამკვეთი	შ.პ.ს. "ეს ენდ არ ქონსთრაქშნ"
მისამართი	ონიაშვილის ქ. №14
პროექტის სახელი	დაბალი ინტენსივობის მრავალბინიანი საცხოვრებელი სახლი

თანამდებობა	გვარი	ხელმოწერა
დირექტორი	ვ. ცომაია	
მთ. არქიტექტორი	ვ. ცომაია	
დაამუშავა	ვ. ცომაია	
კონსტრუქტორი	ა. ცომაია	

მასშტაბი	ნახაზის დასახელება	
1:100	გეგმა +19.450 ნიშნულზე	
სტადია	ფურცლის №	ფურცლები
მ.პ.		

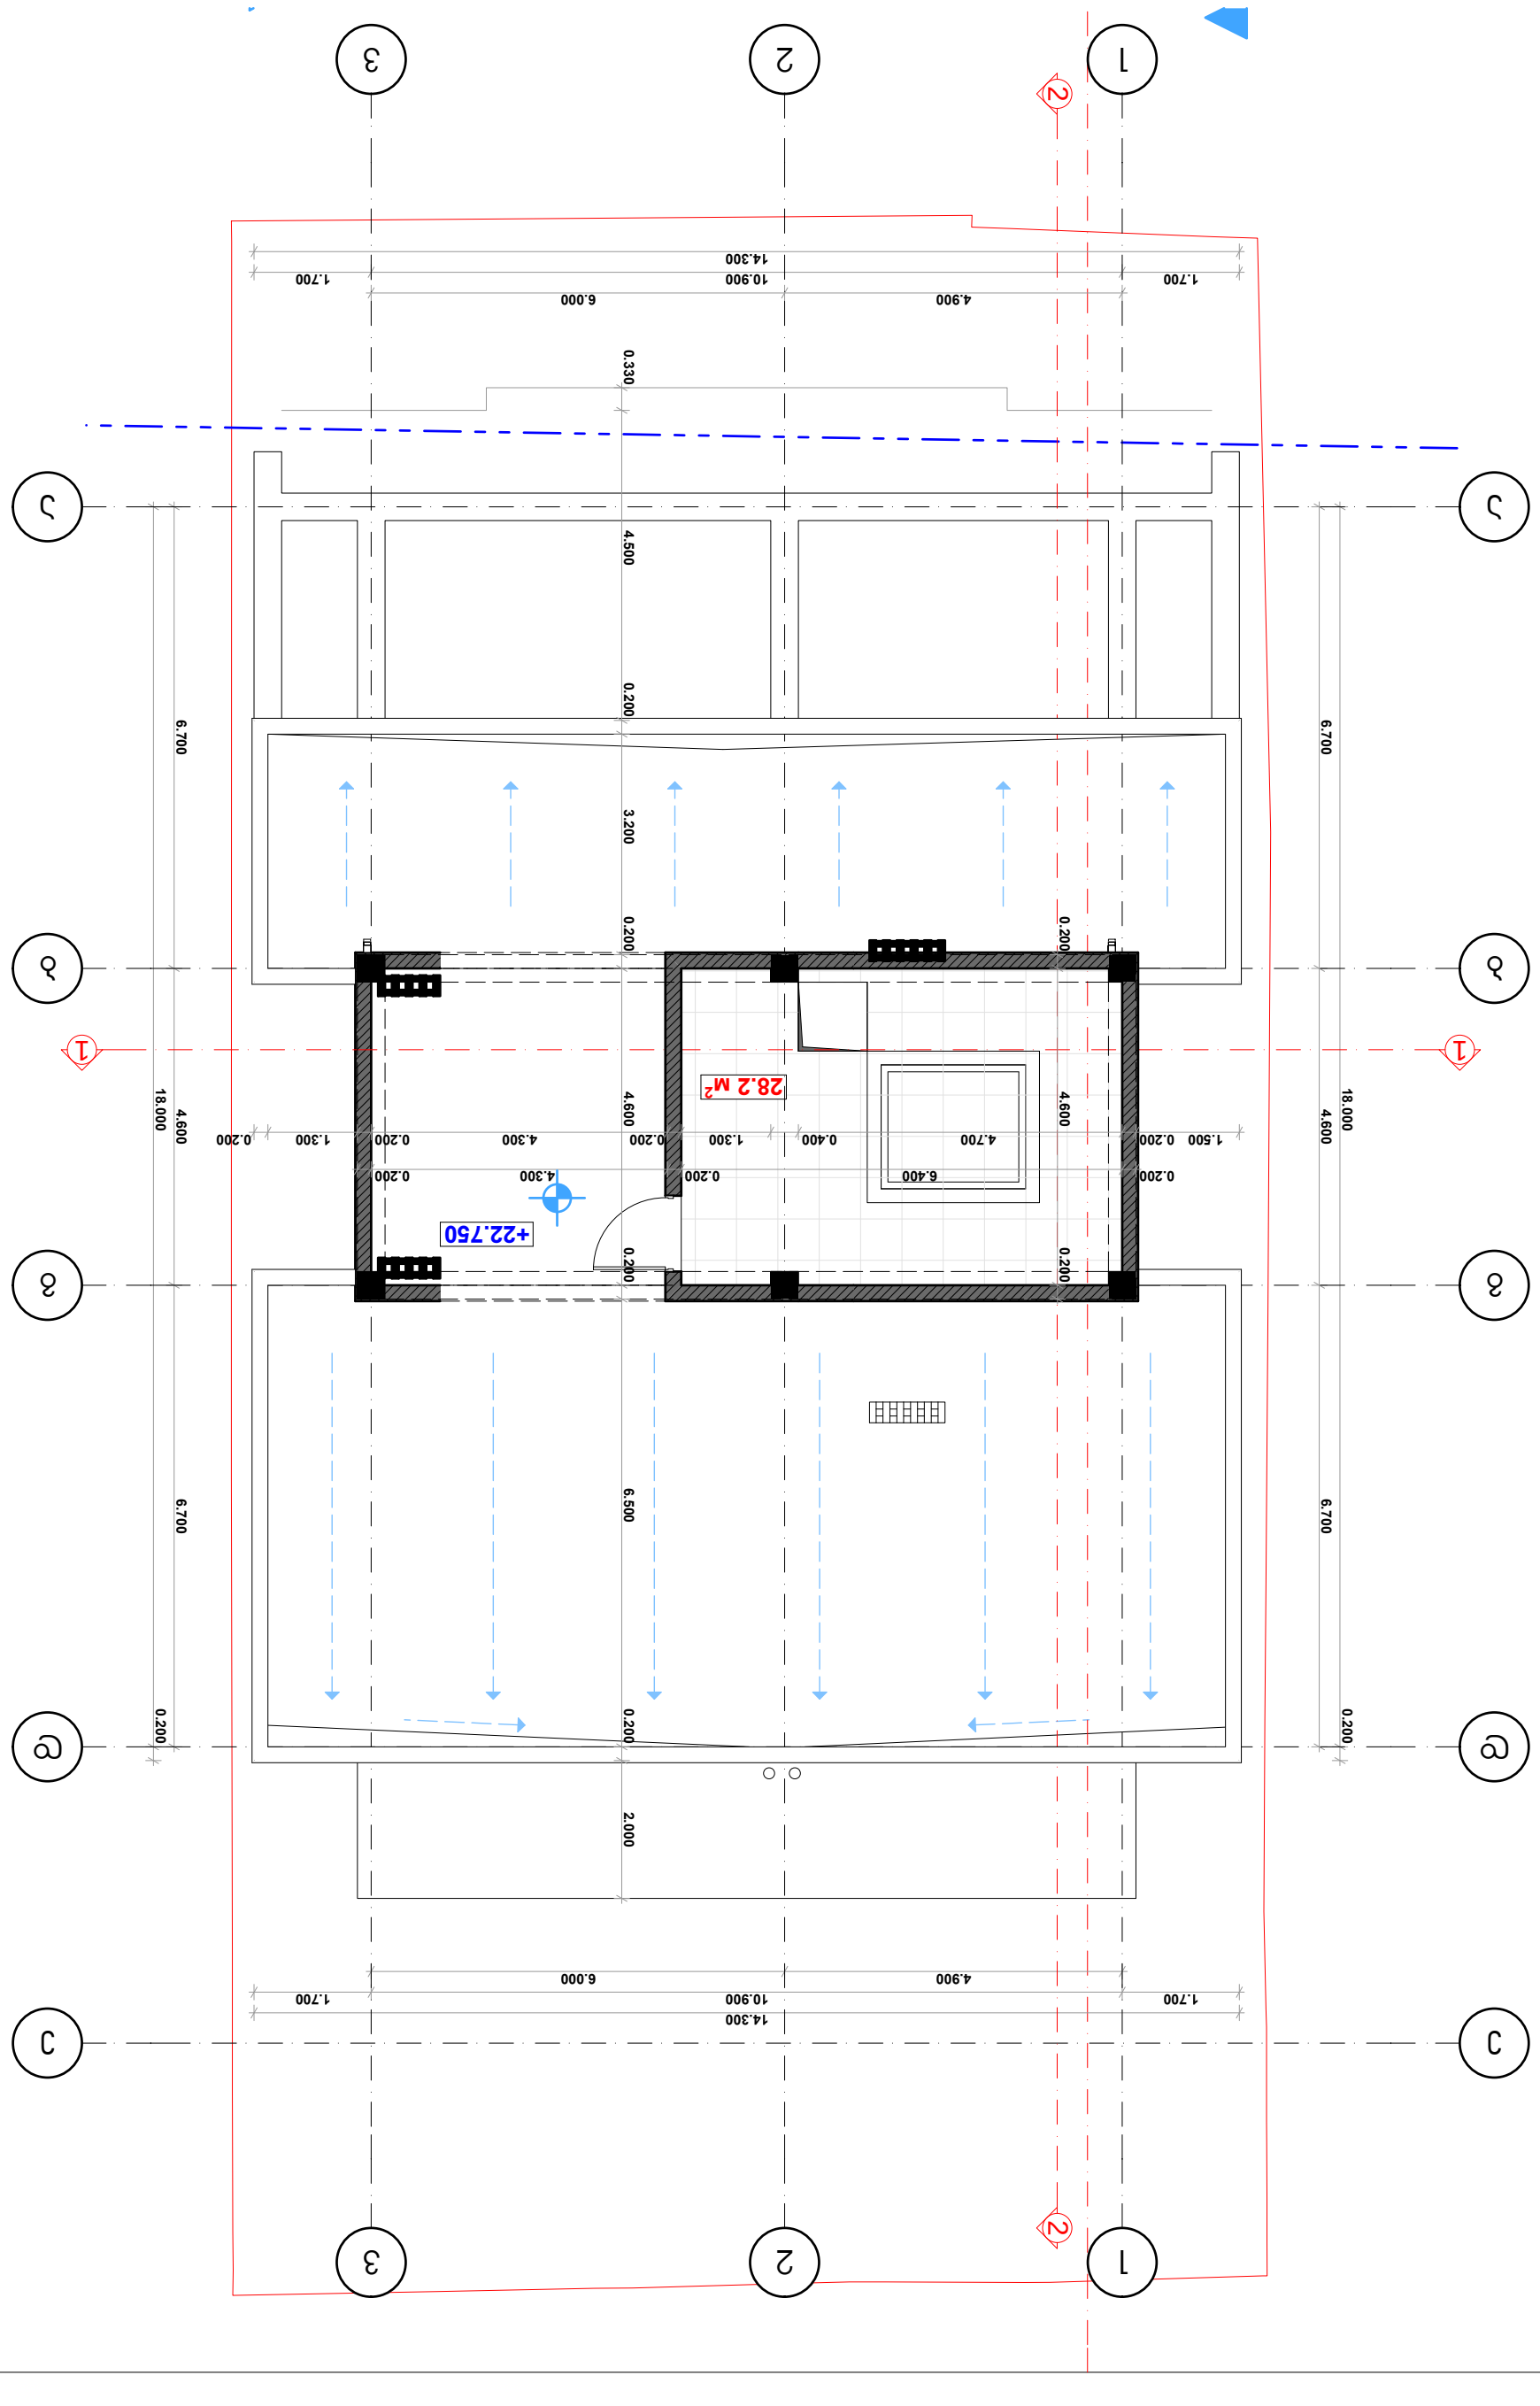

ფაბავეთი	ბ.ვ.ს. "ენ ენდ ენ ქონსთრაქშნ"		
ბისაბართი	ორიაფვილის ქ. №14		
ჯროექტის სახელი			
ფაბალი ინტერსივობის ბრავალბინიანი სახლი			

თანამფებობა	ბვარი	ხელმოწერა	
ფირექტორი	3. ცოგაია		
მთ. ანქიტექტორი	3. ცოგაია		
ფაბვუმაბა	3. ცოგაია		
ჯონსტრუქტორი	5. ცოგაია		

ბასშტაბი	ნახაზის ფასახელება	
1:100	ბეგმა +22.750 ნიშნულზე	
სტადია	ფურცლის №	ფურცლები
ბ.ვ.		

מהנדס:	ת.ז. 034567890
	רח' הברזל 12, תל אביב
	טל' 03-5551234

מתכנן שלד:	ת.ז. 056789012
	רח' הברזל 12, תל אביב
	טל' 03-5551234

מתכנן אינסטלציה:	ת.ז. 067890123
	רח' הברזל 12, תל אביב
	טל' 03-5551234

מתכנן חשמל:	ת.ז. 078901234
	רח' הברזל 12, תל אביב
	טל' 03-5551234

מתכנן כבישים:	ת.ז. 089012345
	רח' הברזל 12, תל אביב
	טל' 03-5551234

מתכנן נגישות:	ת.ז. 090123456
	רח' הברזל 12, תל אביב
	טל' 03-5551234

יועץ בטיחות:	ת.ז. 012345678
	רח' הברזל 12, תל אביב
	טל' 03-5551234

יועץ איכות הסביבה:	ת.ז. 023456789
	רח' הברזל 12, תל אביב
	טל' 03-5551234

יועץ תנועה:	ת.ז. 034567890
	רח' הברזל 12, תל אביב
	טל' 03-5551234

יועץ קרקע:	ת.ז. 045678901
	רח' הברזל 12, תל אביב
	טל' 03-5551234

יועץ כיבוי אש:	ת.ז. 056789012
	רח' הברזל 12, תל אביב
	טל' 03-5551234

יועץ אקוסטיקה:	ת.ז. 067890123
	רח' הברזל 12, תל אביב
	טל' 03-5551234

יועץ אבטחה:	ת.ז. 078901234
	רח' הברזל 12, תל אביב
	טל' 03-5551234

יועץ תאורה:	ת.ז. 089012345
	רח' הברזל 12, תל אביב
	טל' 03-5551234

יועץ מעליות:	ת.ז. 090123456
	רח' הברזל 12, תל אביב
	טל' 03-5551234

יועץ גינון:	ת.ז. 012345678
	רח' הברזל 12, תל אביב
	טל' 03-5551234

יועץ סביבה:	ת.ז. 023456789
	רח' הברזל 12, תל אביב
	טל' 03-5551234

יועץ בטיחות:	ת.ז. 034567890
	רח' הברזל 12, תל אביב
	טל' 03-5551234

יועץ איכות הסביבה:	ת.ז. 045678901
	רח' הברזל 12, תל אביב