საქართველო


ქ. თბილისის მეიიის საჯარო სამართლის იურიდიული პირი

თბილისის არქიტექტურის სამსახური

სამსახურის უფროსი: ა. ბოჭოიძე

ფქს	ფქს

მინის ნაკვეთის ფართია - 2000 კვ.მ.

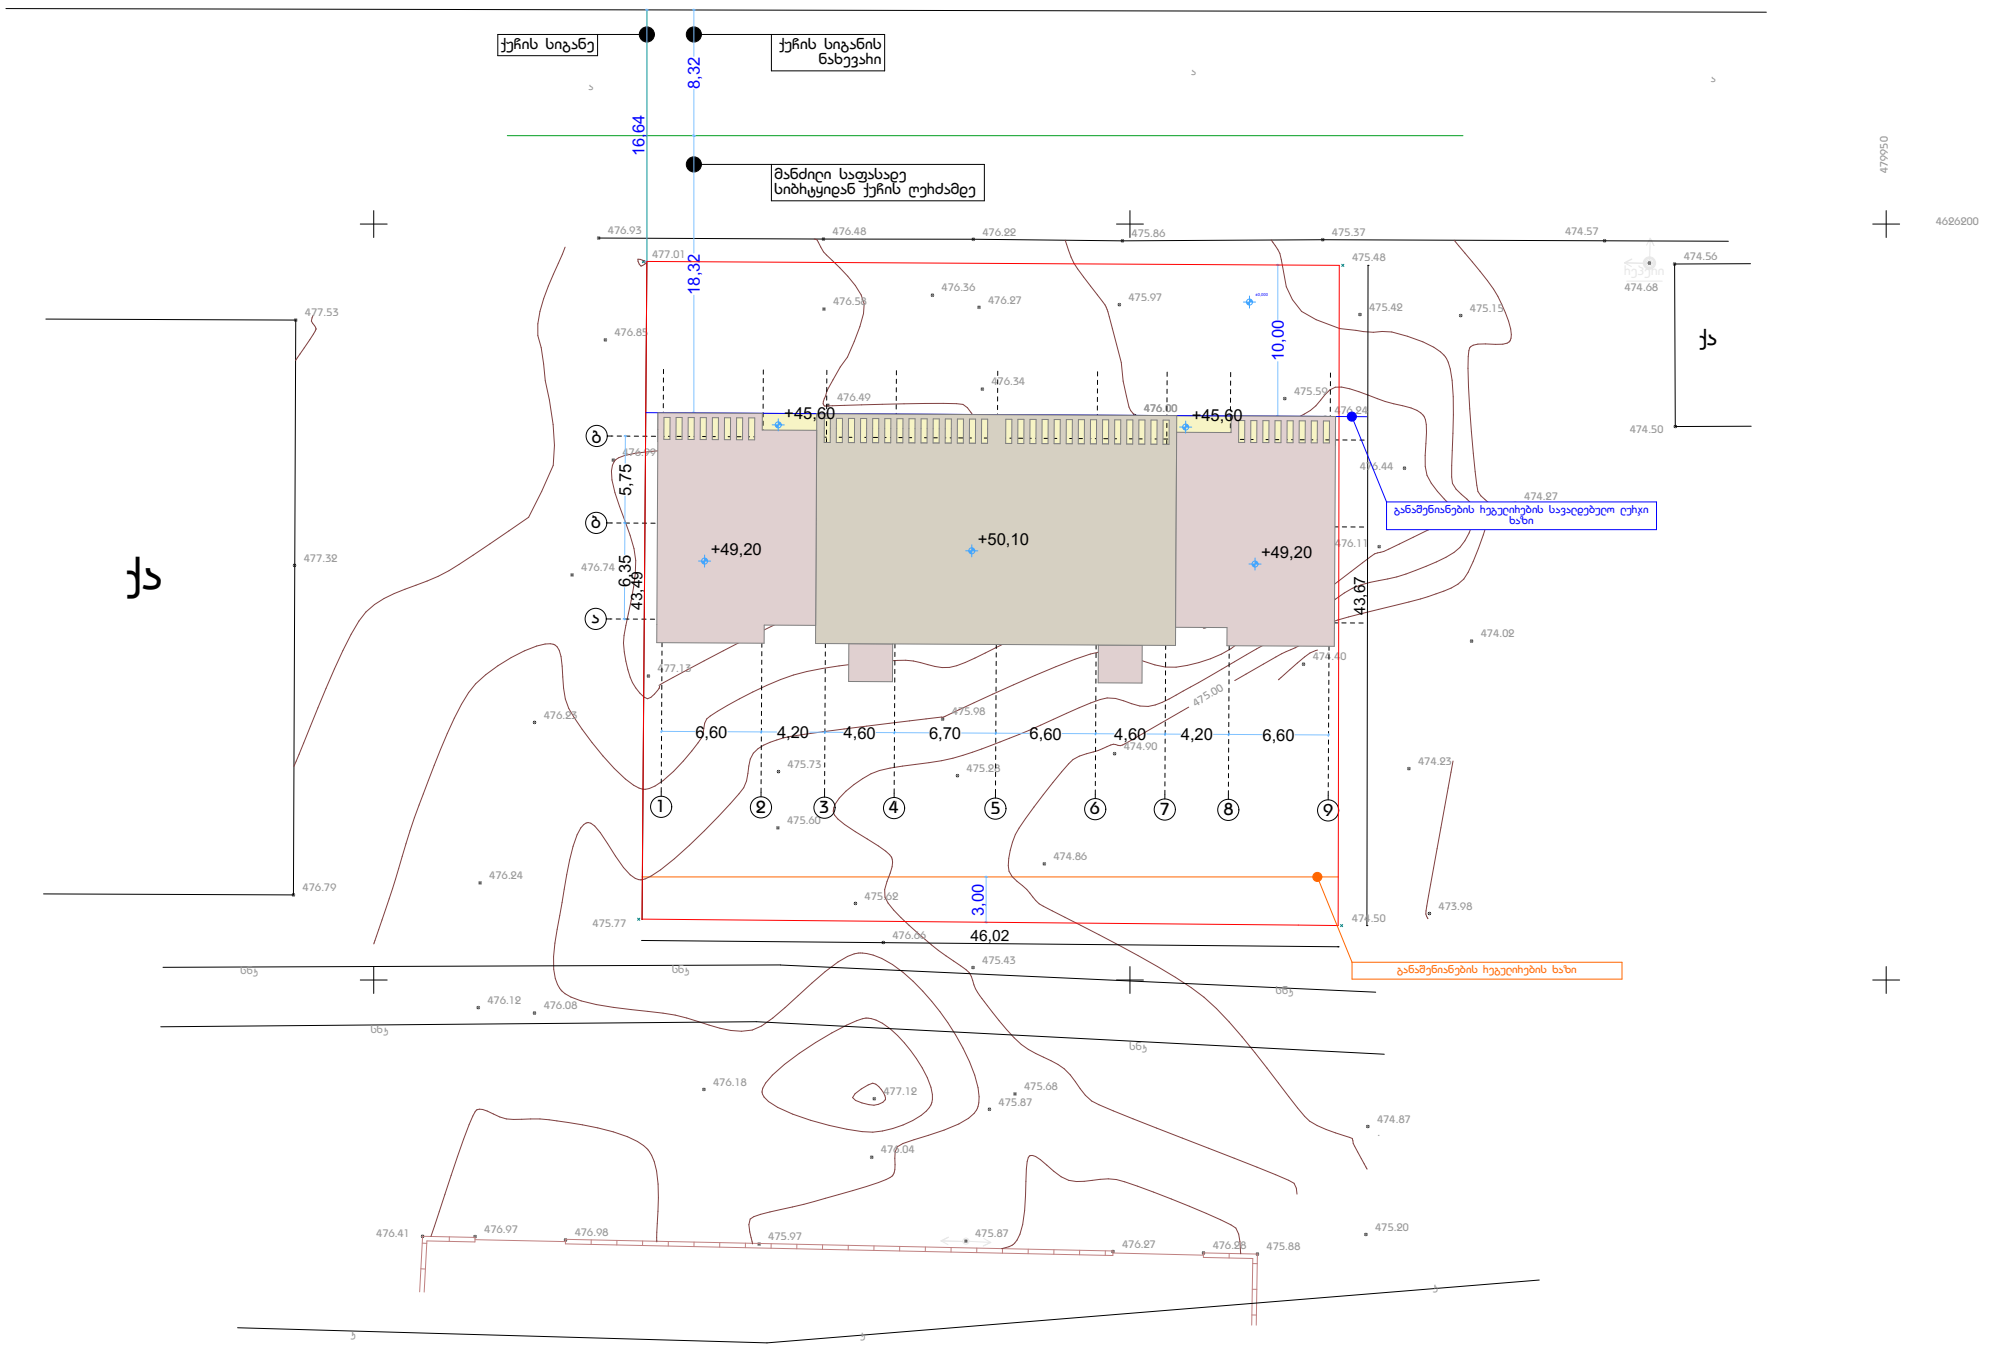

ობიექტის	ქ. თბილისი		შ.პ.ს. ,,გეოიდი~	
დასახელება			დირექტორი	თ. მამულაშვილი
მისამართი	სოფ. დიღომი		შეასრულა	თ. მამულაშვილი
აიზომა: 18.09.2013			მასშტაბი 1:500	გაიცა: 22.09.2013

ტოპო გადაღება

- ეთრM (საერთამოხილო) სისტემის კოორდინატები
- არასაცხოვრებელი შენობა
- საცხოვრებელი შენობა
- შენებადი ნაგებობა
- ფარდული
- საგარანტიო-ტოპო ჯიხური
- ჩეზერვუარი
- ბოძი
- ღობე
- ხელი
- ჩაძირული ბაზა
- მაღალი ძაბვის ელექტრო გადამცემი ხაზი
- ხეები
- სამეთვალყურეო ჭები
- ჭიშკარი

სიმაღლის განსაზღვრის სქემა

