


1
2
3
2
1
2
3
480
1,000
140
220
136
276
369
5
480
1,000
140
220
136
276
369
134
157
15
5
140
129
30
30
30

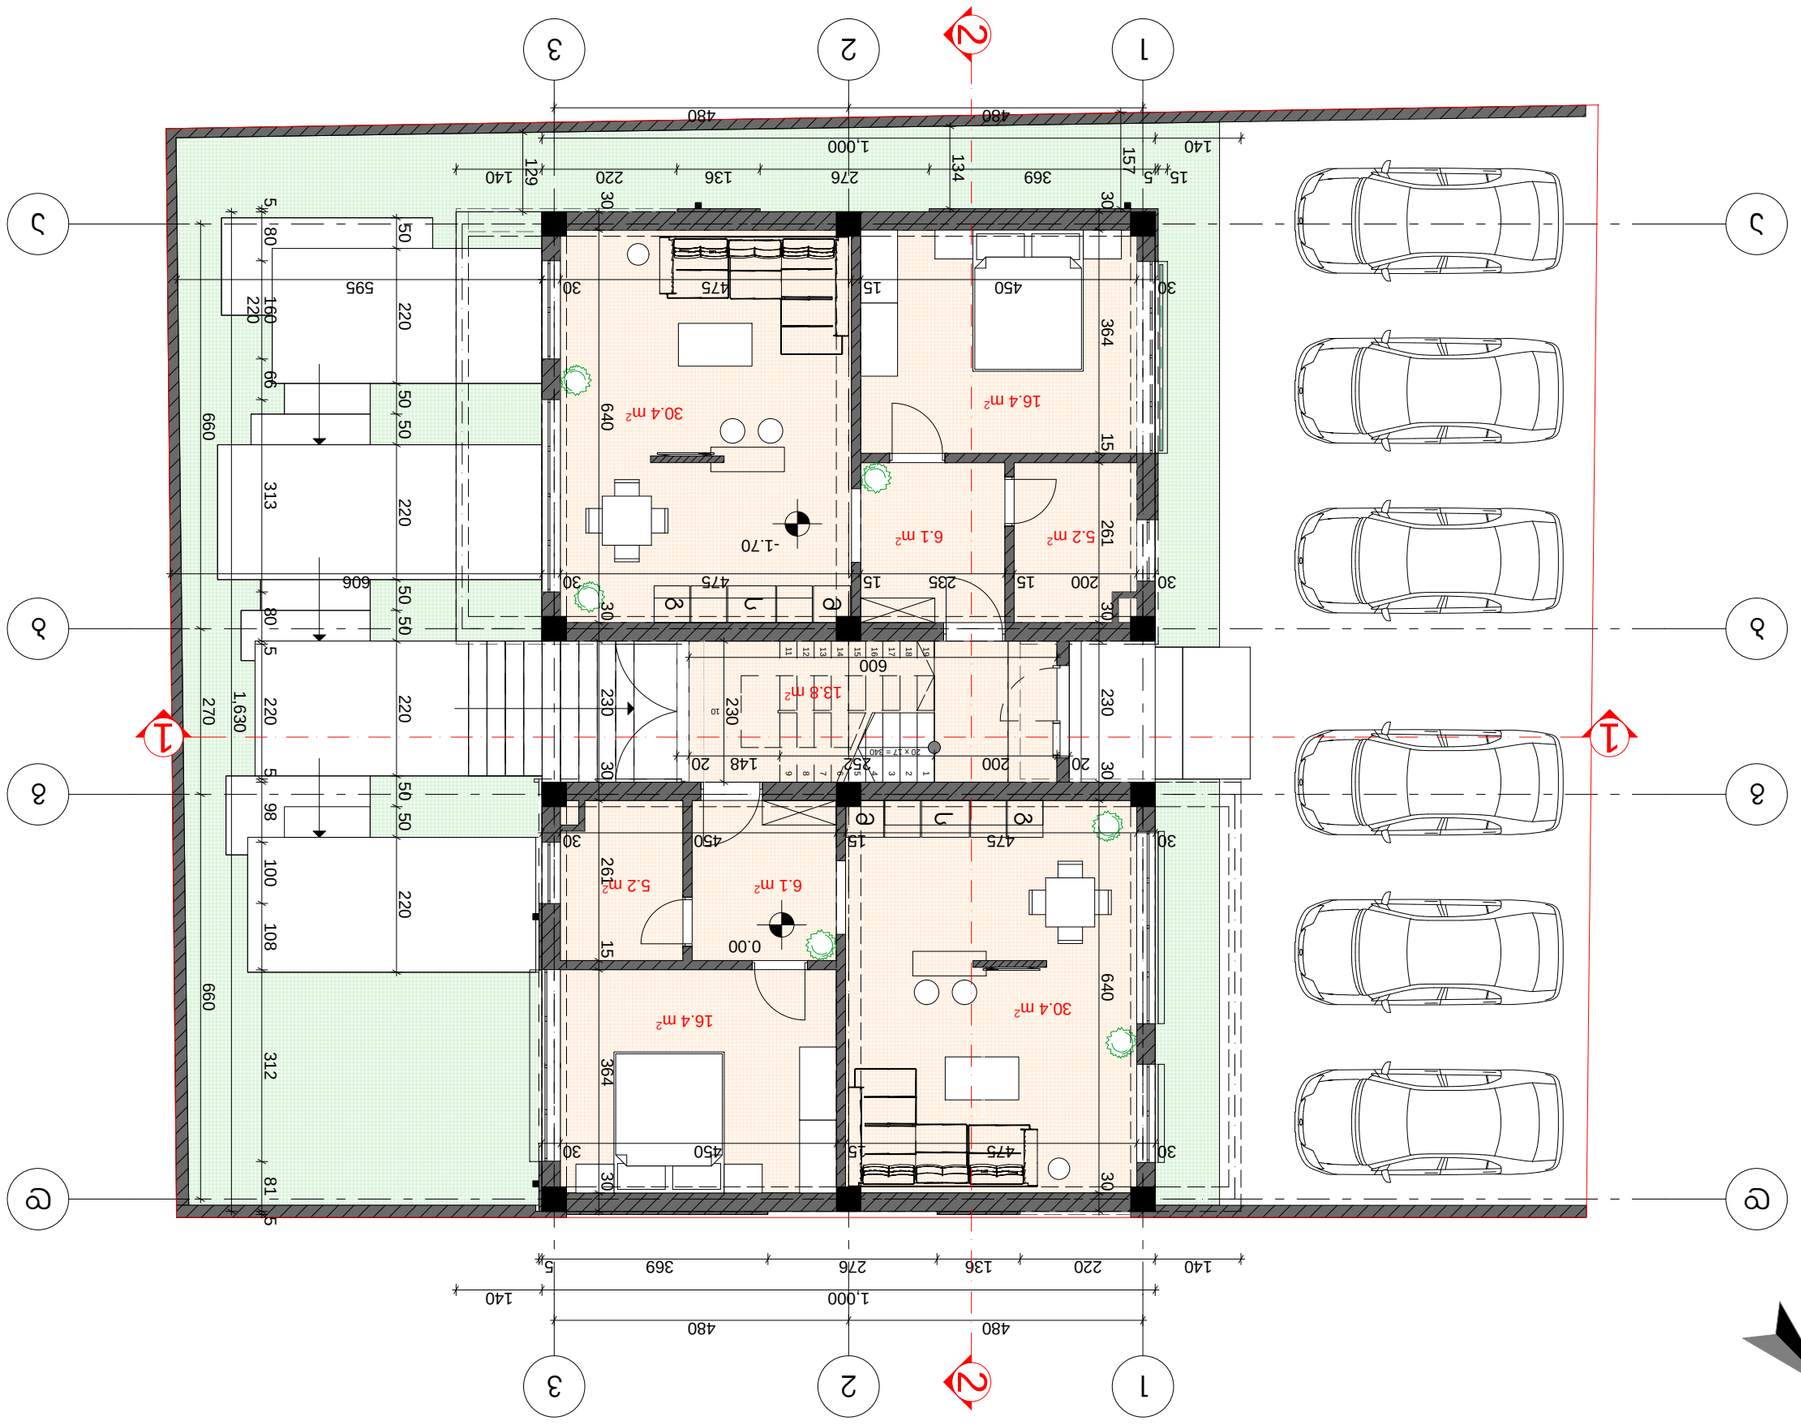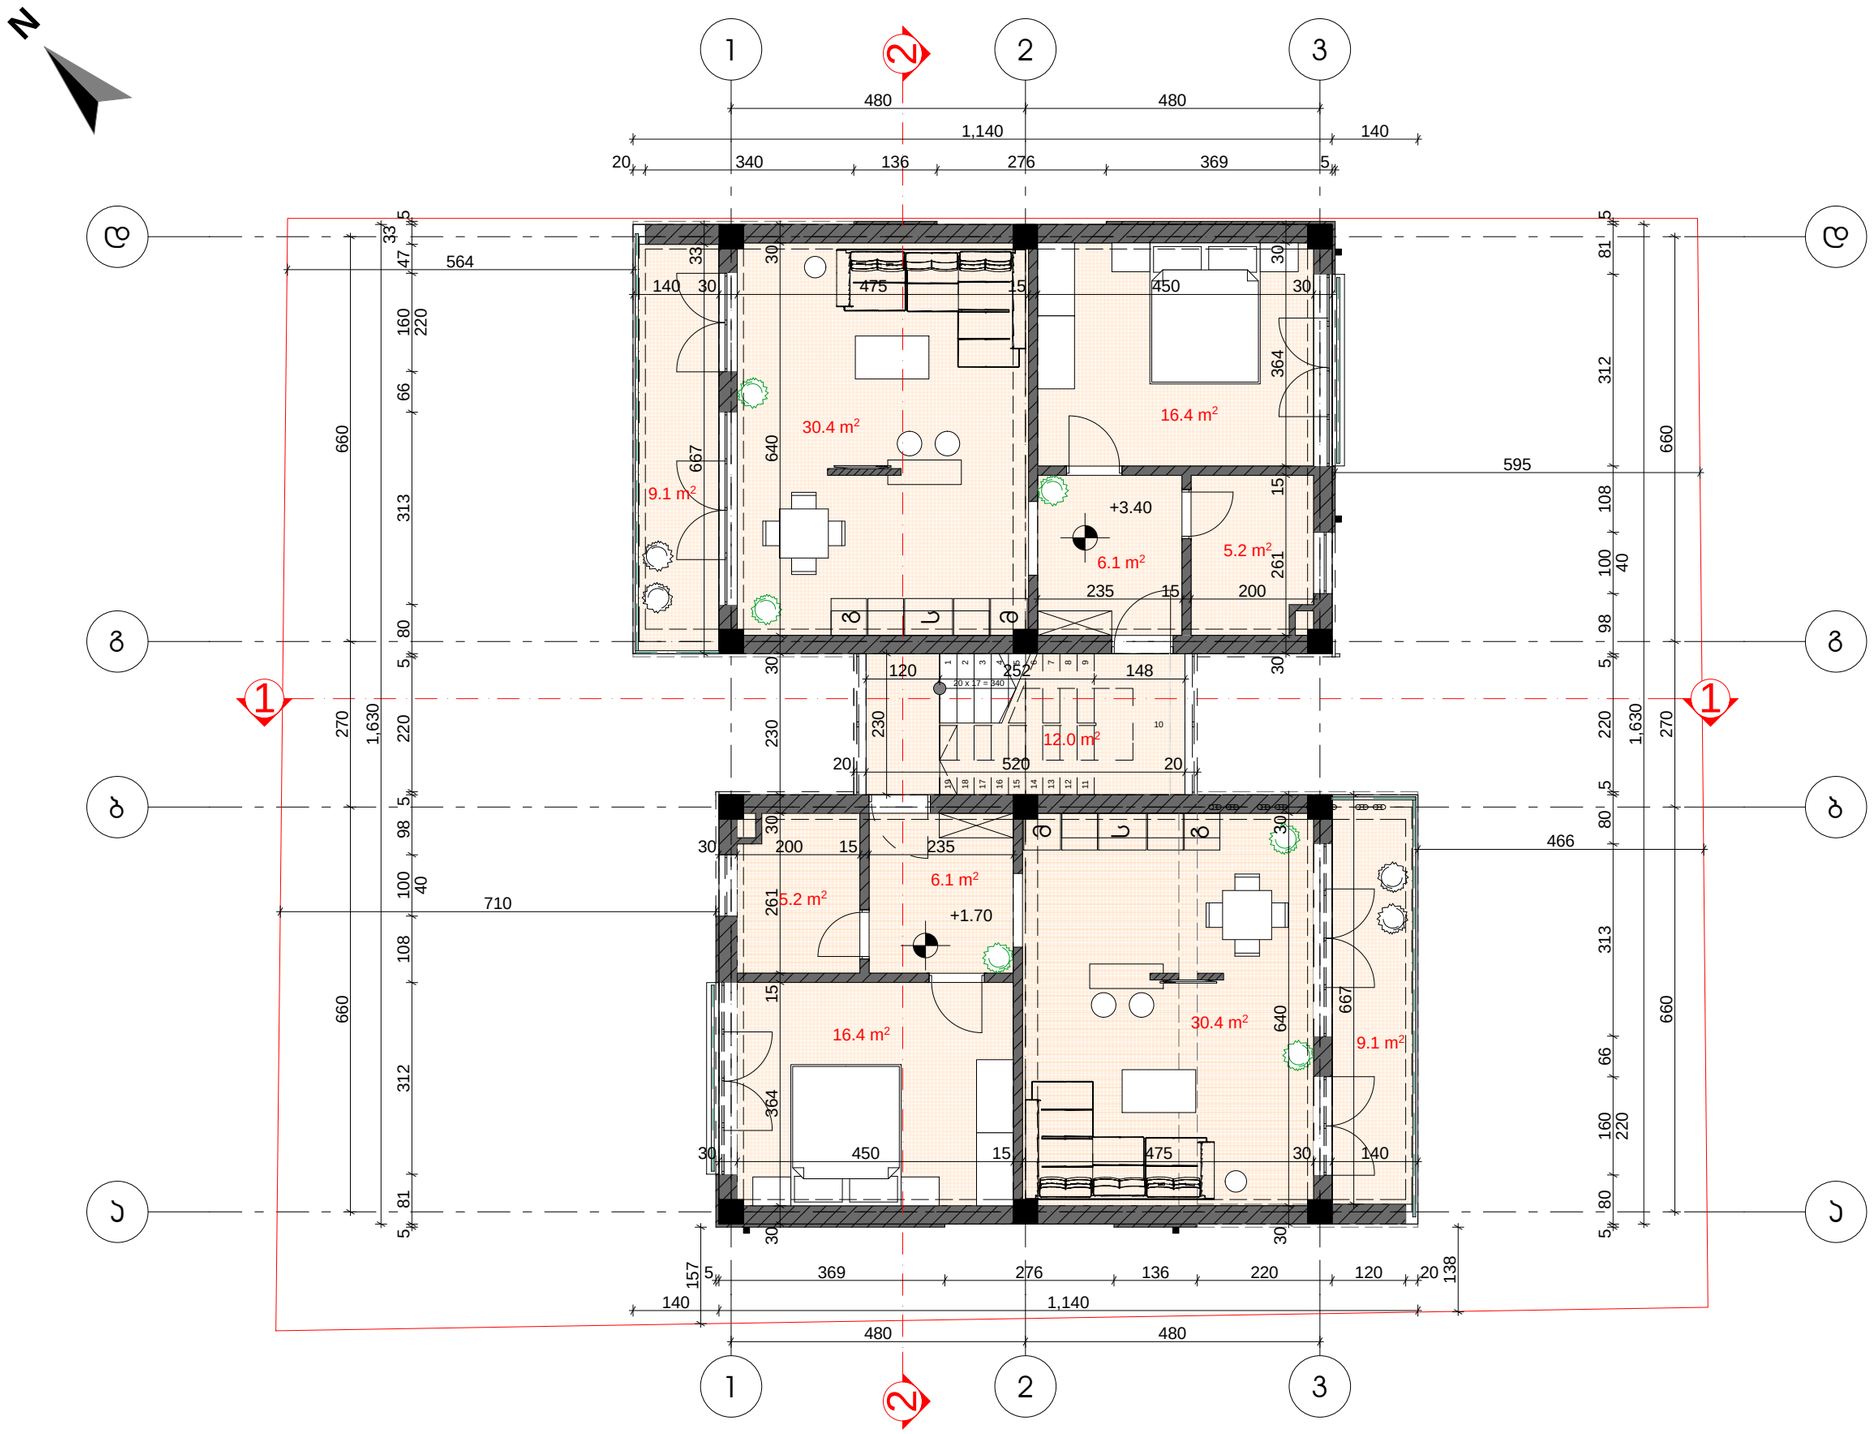

სართულის გეგმა
ნიშნულებზე +3.40, +1.70


ექსპლიკაცია

1		
2		
3		
3		
4		
5		


სართულის საერთო ფართობი ---
147.4 მ²

დამკვეთი	ფალავან ჰასან ჰუსეინ ჰუსეინ	
პროექტირება	შ.პ.ს „არტლაინი"	
დირექტორი		გ. ბეჭაშვილი
არქიტექტორი		გ. ბეჭაშვილი

სტადია	მასშ.	ფვ.
პროექტი	1:100	

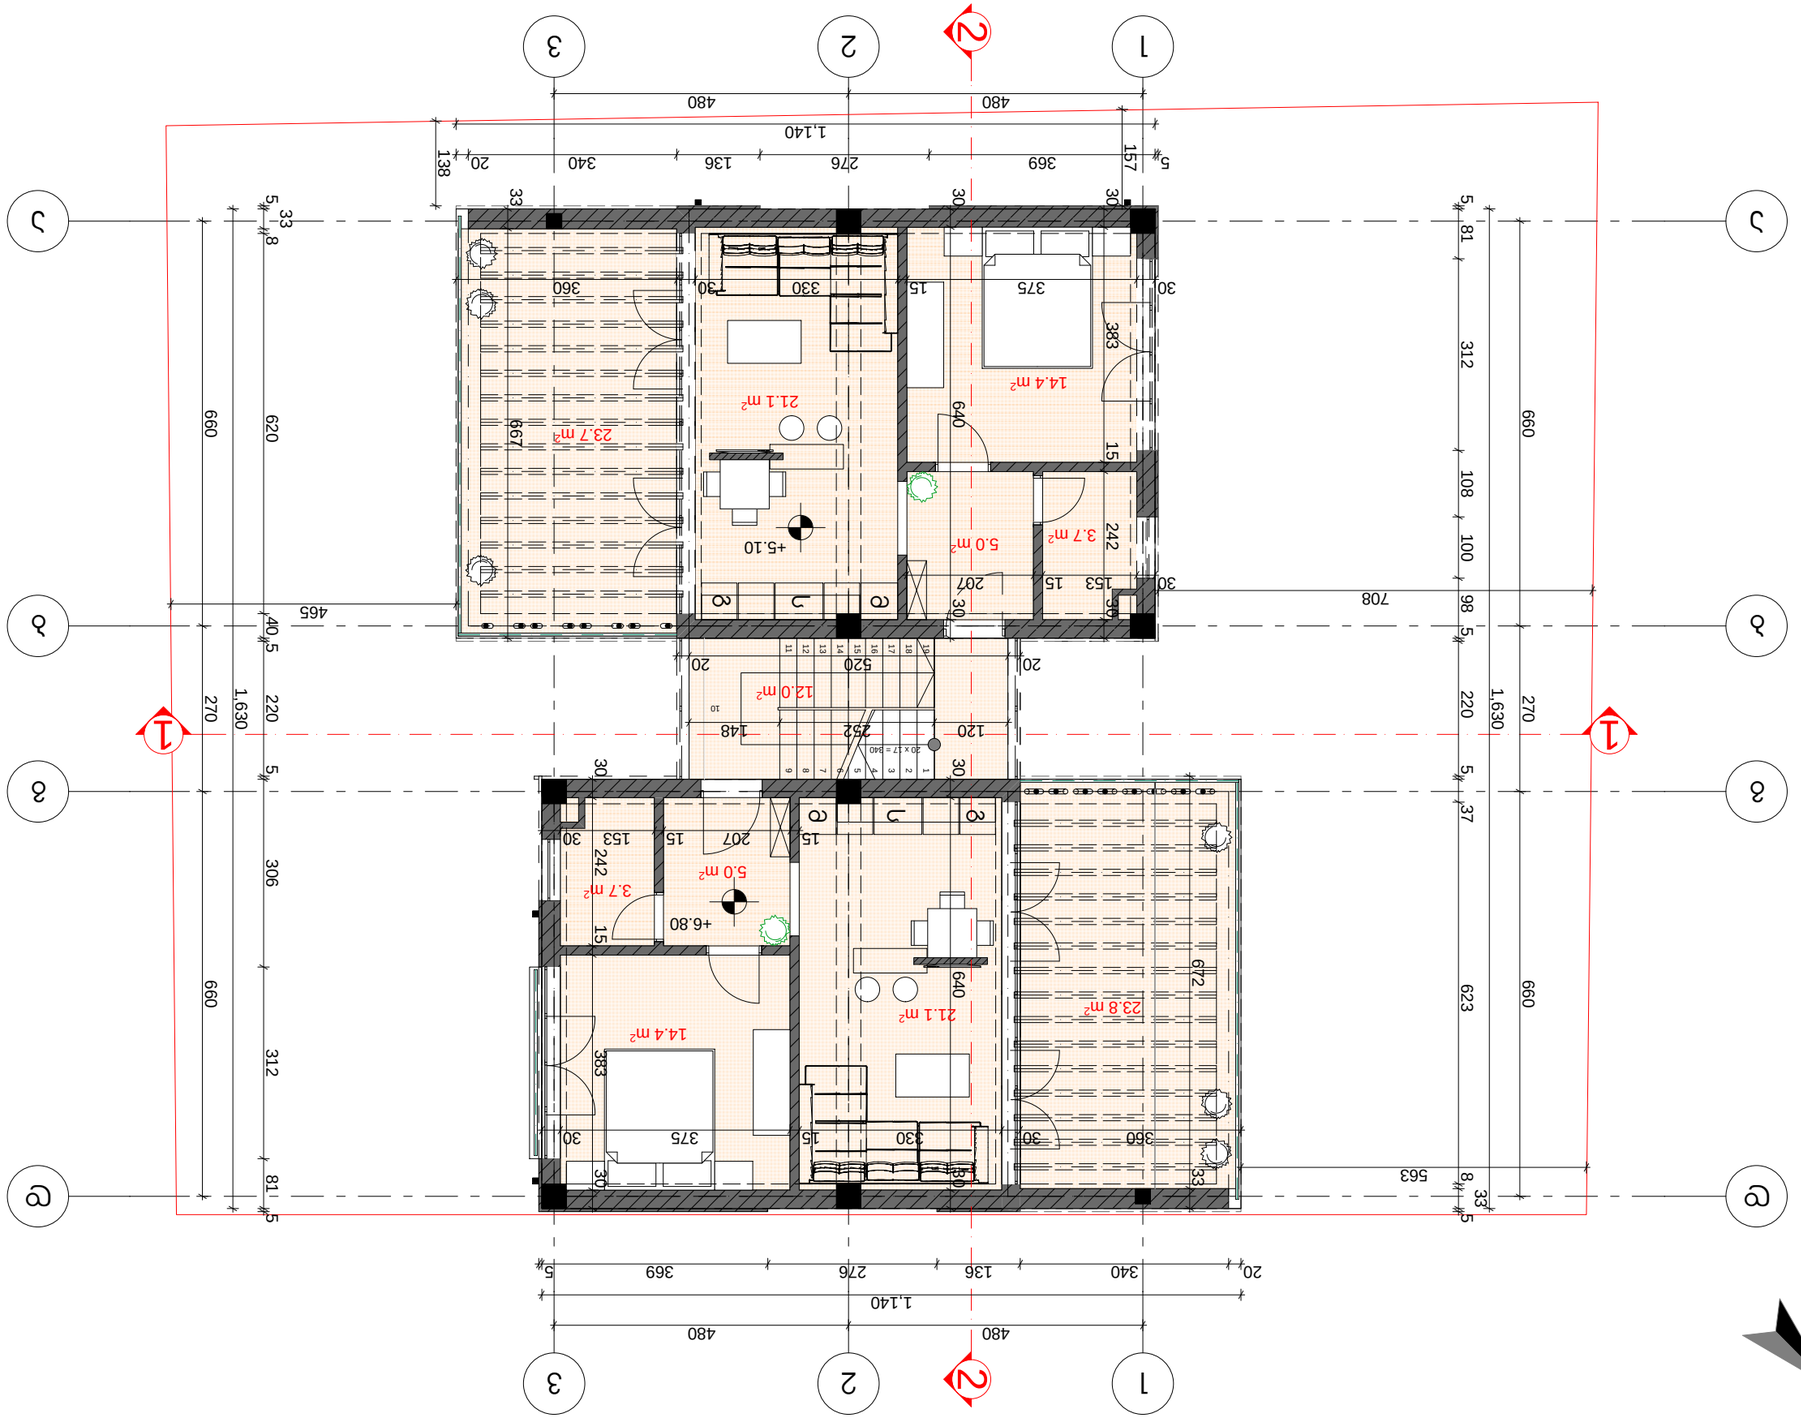
1
2
3
1
2
N
480
1,140
369
276
136
340
20
480
1,140
369
276
136
340
20
660
620
465
40
5
220
270
1,630
5
660
312
108
100
98
5
220
270
1,630
5
708
660
672
623
37
5
660
312
306
81
5
660
563
8
33
5
+5.10
+6.80
21.1 m²
14.4 m²
23.7 m²
5.0 m²
3.7 m²
12.0 m²
23.8 m²
375
330
360
207
153
242
383
640
672
520
252
148
120
15
30
20
10
20 x 17 = 340

1		
2		
3		
3		
4		
5		

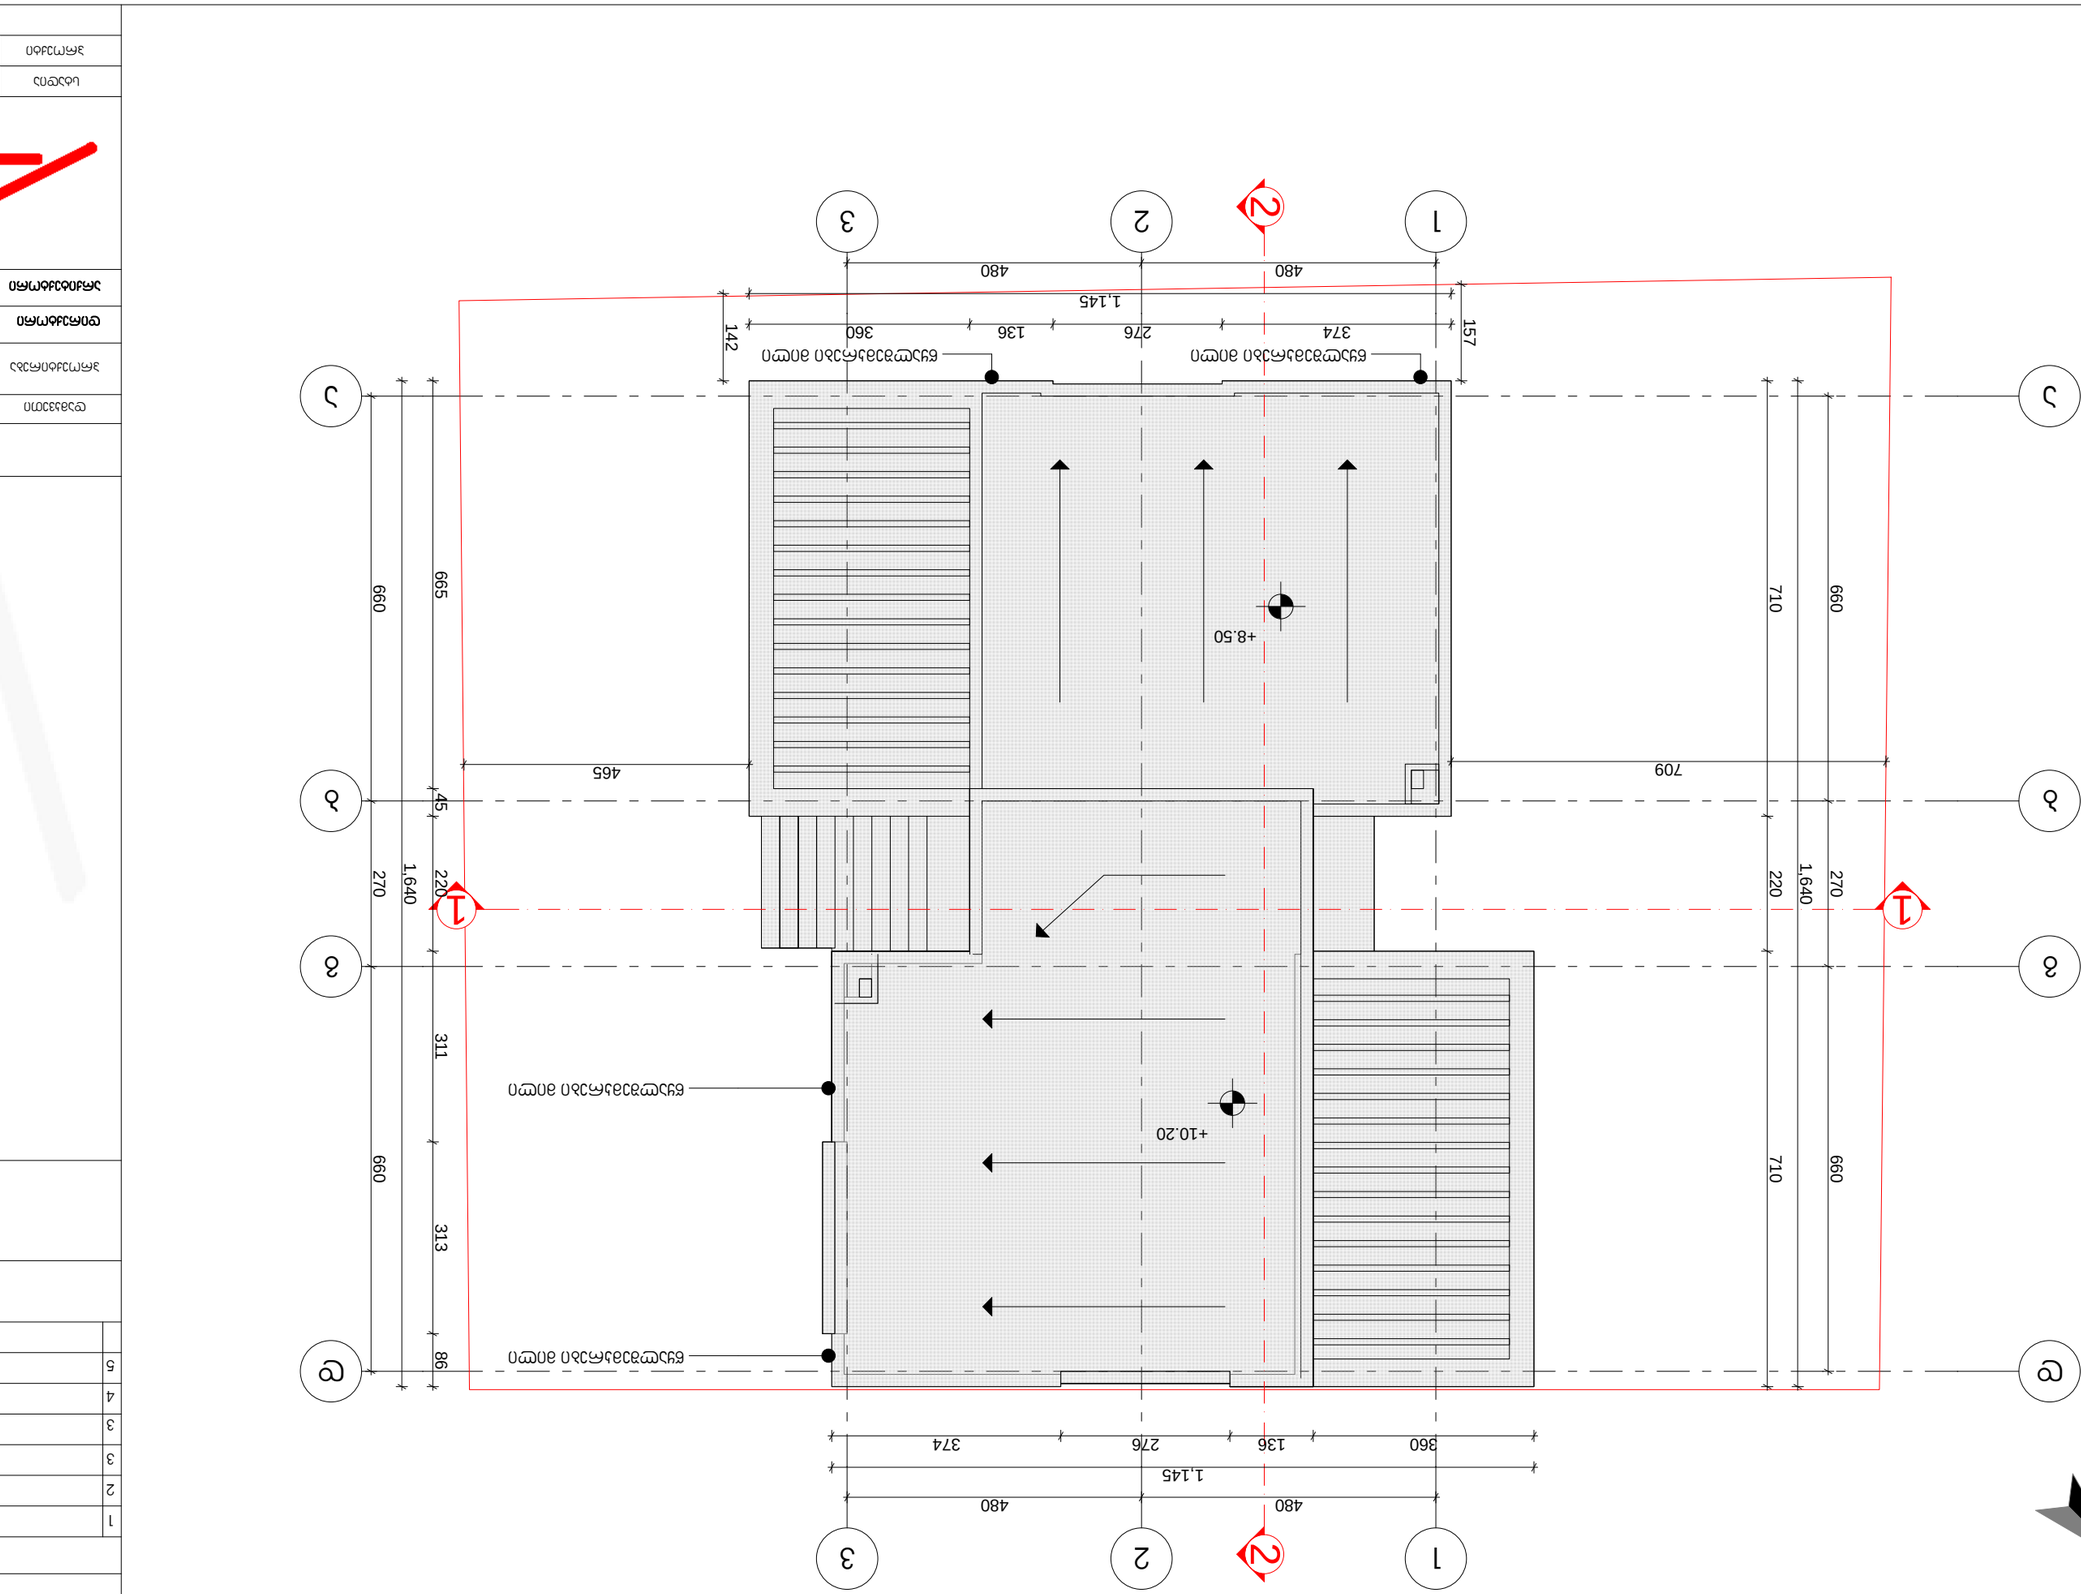


1		
2		
3		
3		
4		
5		





