
შენობა №1

ჭრილი 1-1

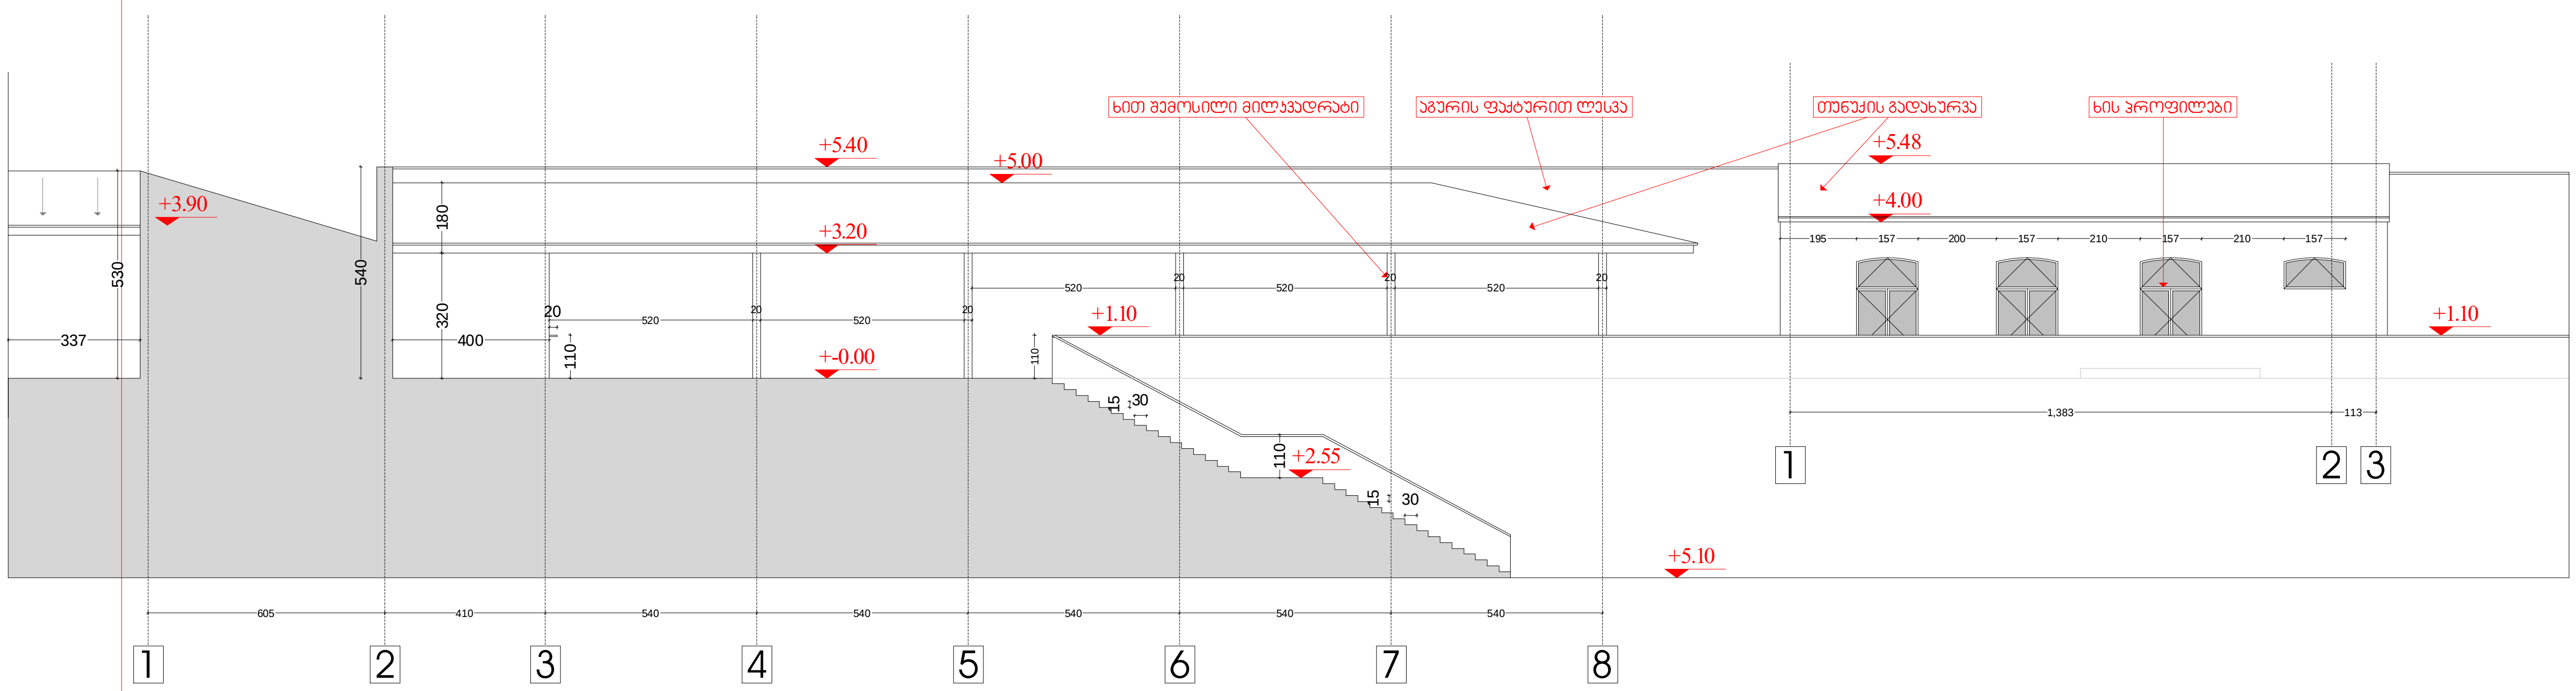


წითელი ხაზი

დამკვეთი	ი.თოფაძე		
	არქიტექტურული ნაწილი	2015 წელი	
პრ.ავტორი	ნ.საბისკვერაძე	სტადია	ფურცელი	მასშტაბი
პრ.ავტორი	დ.ელიაშვილი			1-200

შენობა №1


ჭრილი 2-2

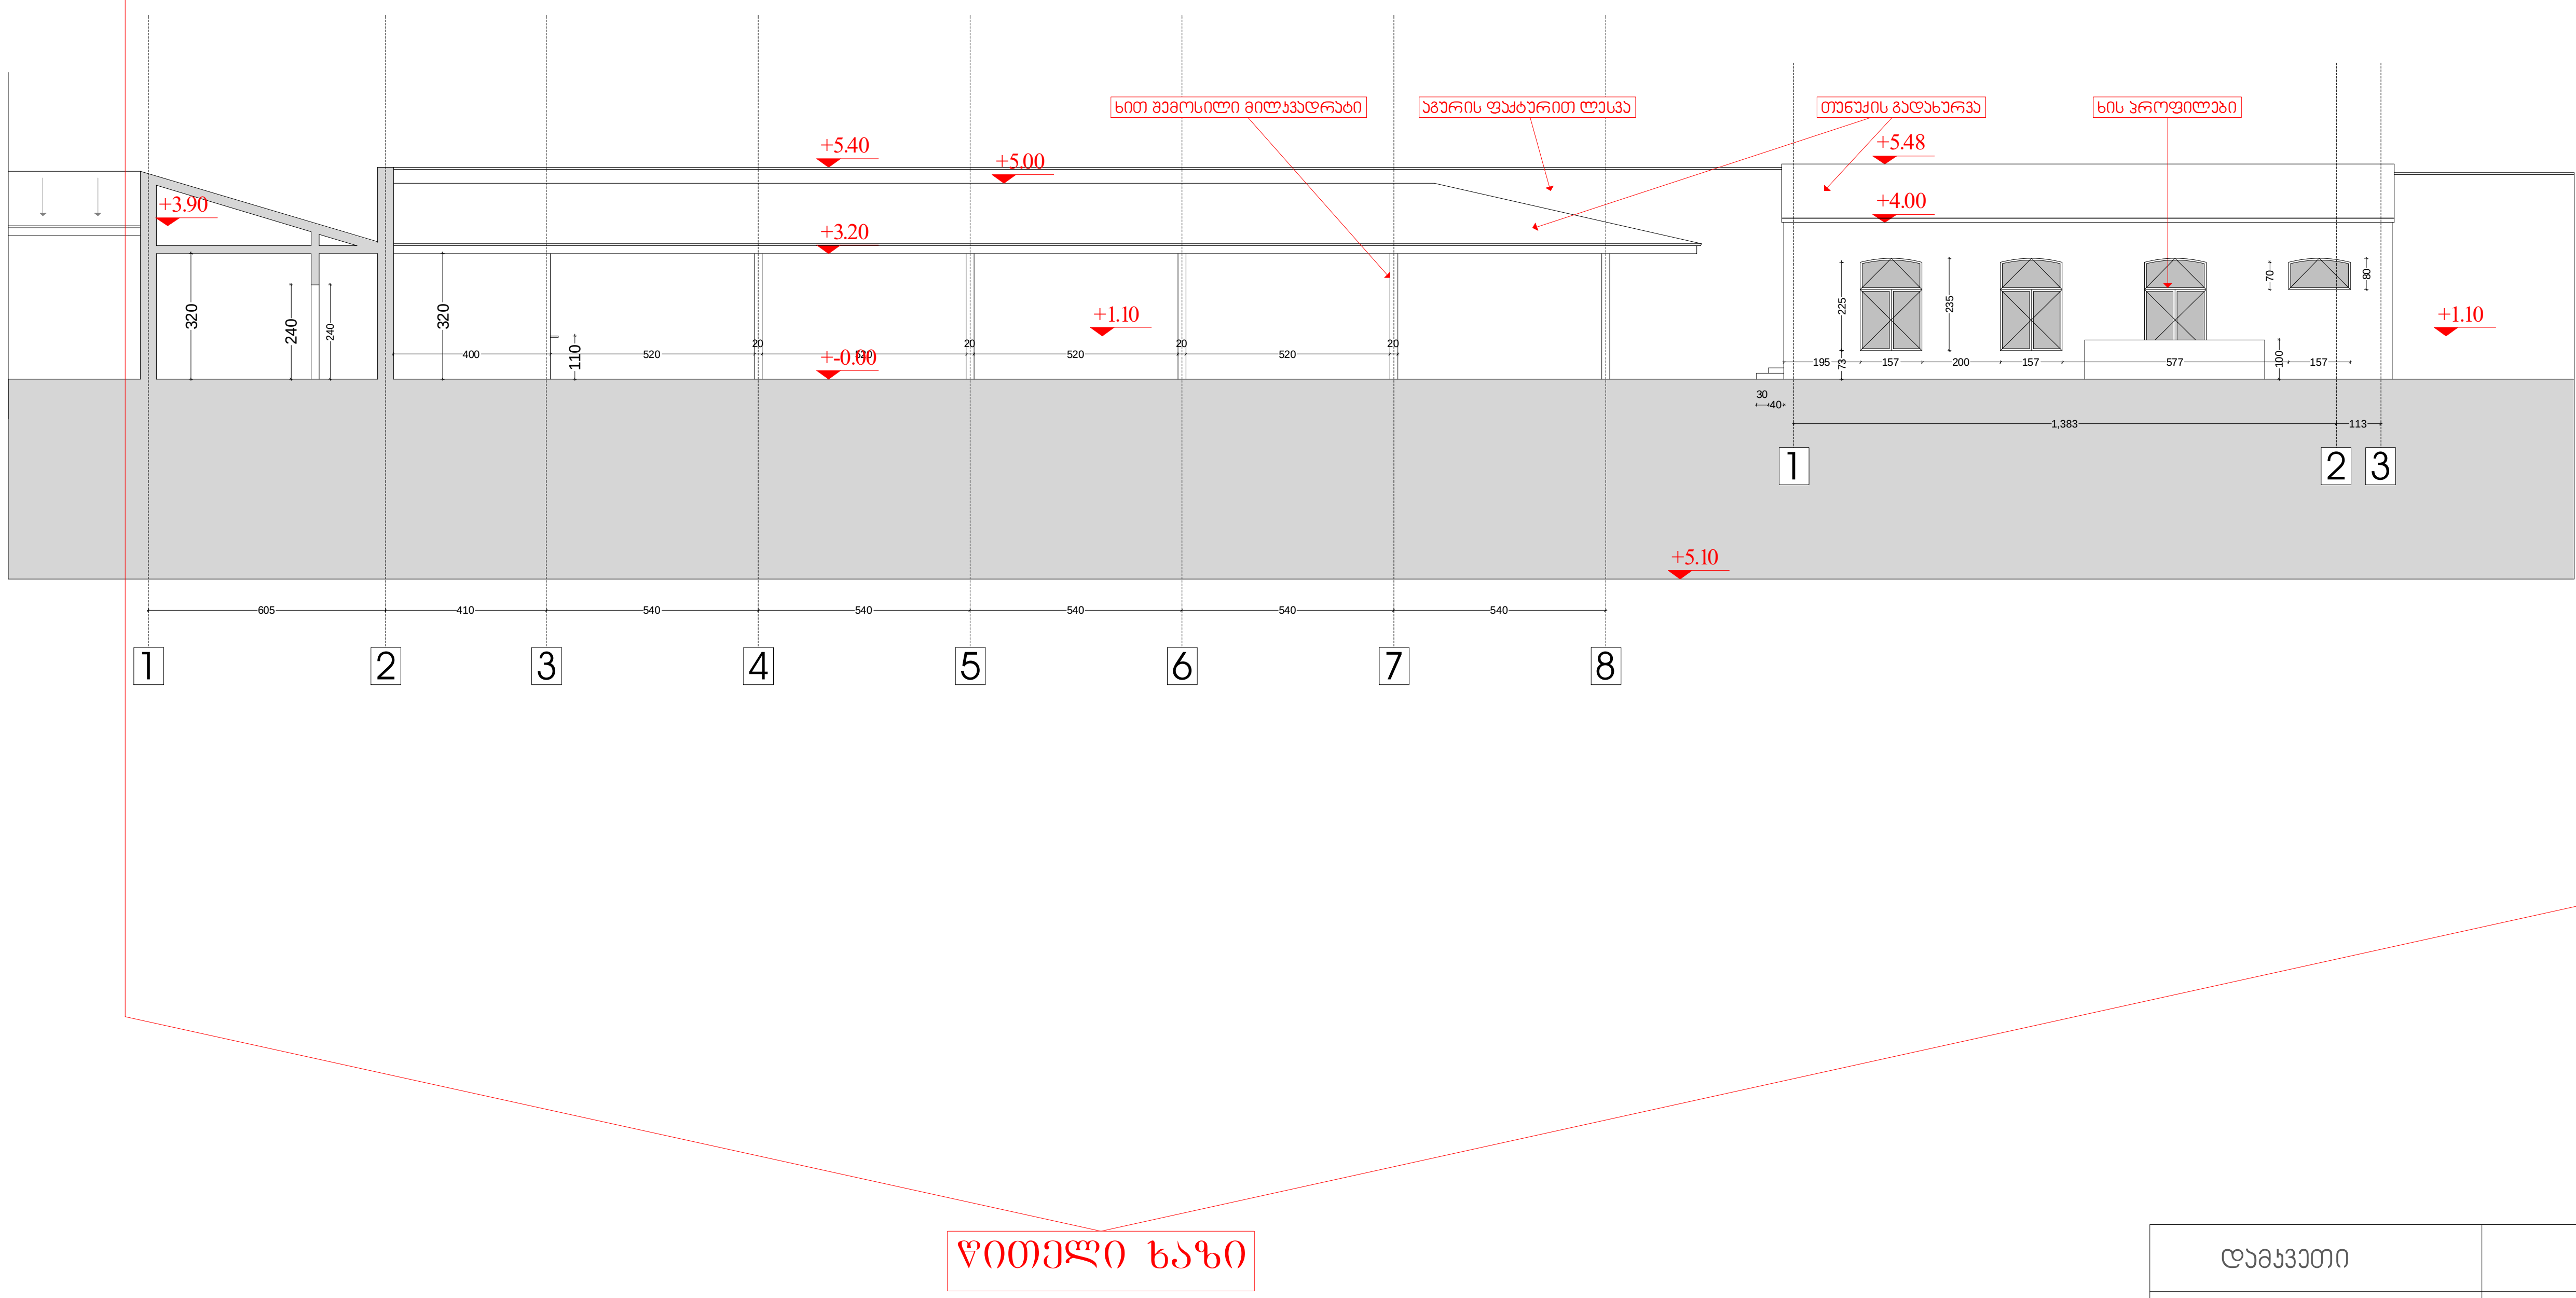

დამკვეთი		ი.თოფაძე	
		არქიტექტურული ნაწილი	2015 წელი
პრ.ავტორი	ნ.საბისკვერაძე		სტადია / ფურცელი / მასშტაბი
პრ.ავტორი	დ.ელიაშვილი		1-200

შენობა №1

ჭრილი 3-3

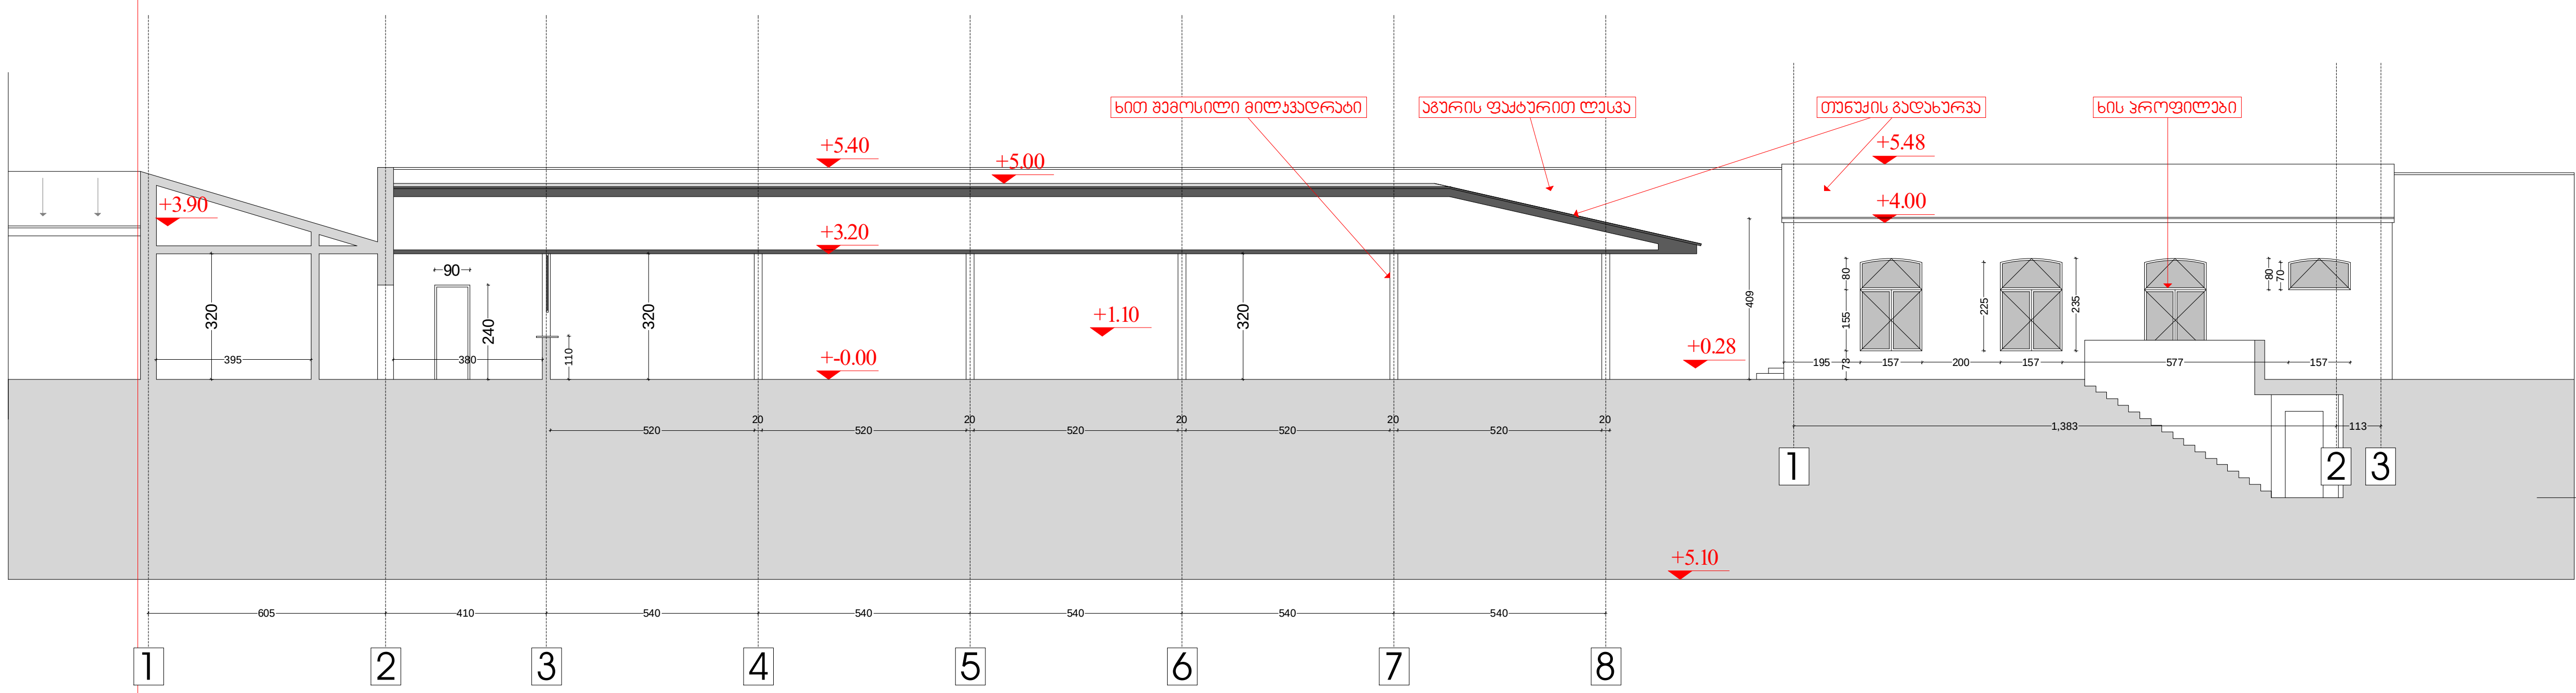

წითელი ხაზი

დამკვეთი			ი.თოფაძე			
			არქიტექტურული ნაწილი	2015 წელი		
პრ.ავტორი	ნ.საბისკვერაძე			სტადია	ფურცელი	მასშტაბი
პრ.ავტორი	დ.ელიაშვილი					1-200