ქ. თბილისის მერია

სსიპ თბილისის არქიტექტურის სამსახური

ქ. თბილისი, სოფ. დიღომში მდებარე 801 კვ.მ. არასასოფლო-სამეურნეო დანიშნულების მიწის ნაკვეთის (საკადასტრო კოდი: 01.72.14.040.225)

ტ ო პ ო გ ე გ მ ა

სამსახურის უფროსი: / _____ /



ქალაქგეგმარების განყოფილება		
განყოფილების უფროსი		
მთავარი სპეციალისტი		
საინვესტიციო განყოფილება		
განყოფილების უფროსი		
მთავარი სპეციალისტი		



პირობითი აღნიშვნები

ნაკვეთის საზღვრები		ასფალტირებული გზა	წ წყალსადენი		გამწვანება
მოსაზღვრე ნაკვეთები		გრუნტის გზა	კ კანალიზაცია		გაზონი
საცხ. შენობა (სართული)	2ქს	რკინიგზა	გ გაზსადენი		ბუჩქი
მშენებარე(დანგრეული) შენობა		გარდატეხის წერტილი	ფლატე		მინდორი
ავტოფარეხები		გახშ. საკადასტრო წერტილი	მდინარე, ღელე		კოპარისი
ფარდული		UTM კოორდინატთა ბადე	არხი		ბაღი
ტრანსფორმატორი		1250 სიმაღლის ნიშნული	ჭა, წყარო		ყვანახი
ელ. გადამცემი ხაზი		ელექტრო ბოძი	ტბა		ჭის ღუკი

ტ ო პ ო გ ე გ მ ა			
მიწის ნაკვეთის ფართობი	801 კვ.მ	შპს "ალიგატორი"	
დამკვეთი	შპს "გეოტექსერვისი"	მის.: ქ. თბილისი, ხვიჩიას ქ. №30	
მისამართი	ქ. თბილისი, სოფ. დიღომი	ტელ.: 2 38 57 73, 599 36 03 22	
		Email: info@alligator.com.ge	
მიწის ნაკვეთის დანიშნულება	არასასოფლო-სამეურნეო	დირექტორი	მ. კომლაძე
		კომპ. უზრუნ.	პ. ხილუშელი
		გეოდეზისტი: დ. დიღმელიშვილი, მ. შამიერაშვილი	დაკვეთა №
		მასშტაბი: 1:500	22/01/2015



ფორმატი PAPER SIZE		პროექტის № PROJECT #
A-3		2.01.2013

პირობითი აღნიშვნები LEGEND

დამკვეთი CLIENT: შპს "გეოტექსერვისი"

პროექტი PROJECT: ავტობოქსები

მისამართი ADDRESS: სოფელი დიღომი

	NAME	
დირექტორი	გ. ჭუმბურიძე	
მთ. არქიტექტორი	გ. ჭუმბურიძე	
ავტორი	გ. ჭუმბურიძე	
	ბ. კალანდაძე	
მთ. კონსტრუქტორი	ს. პაპაშვილი	
დაამუშავა	ბ. კალანდაძე	

GRC Ltd
Digomi IV/18/48
Tbilisi, Georgia
T: 252 08 10
E mail: grc_studio@yahoo.com

არქიტექტურული ნაწილი ARCHITECTURE

მასშტაბი SCALE: 1:2000

თარიღი DATE OF ISSUE: 16.02.2015

ნახაზი DRWG.: გენგეგმა

კორექტირება REVISIONS

№	კორექტ. REV.	თარიღი DATE
1		
2		
3		
4		
5		
6		

ინდექსი INDEX	ფურც. PAGES
A	A-02-26-

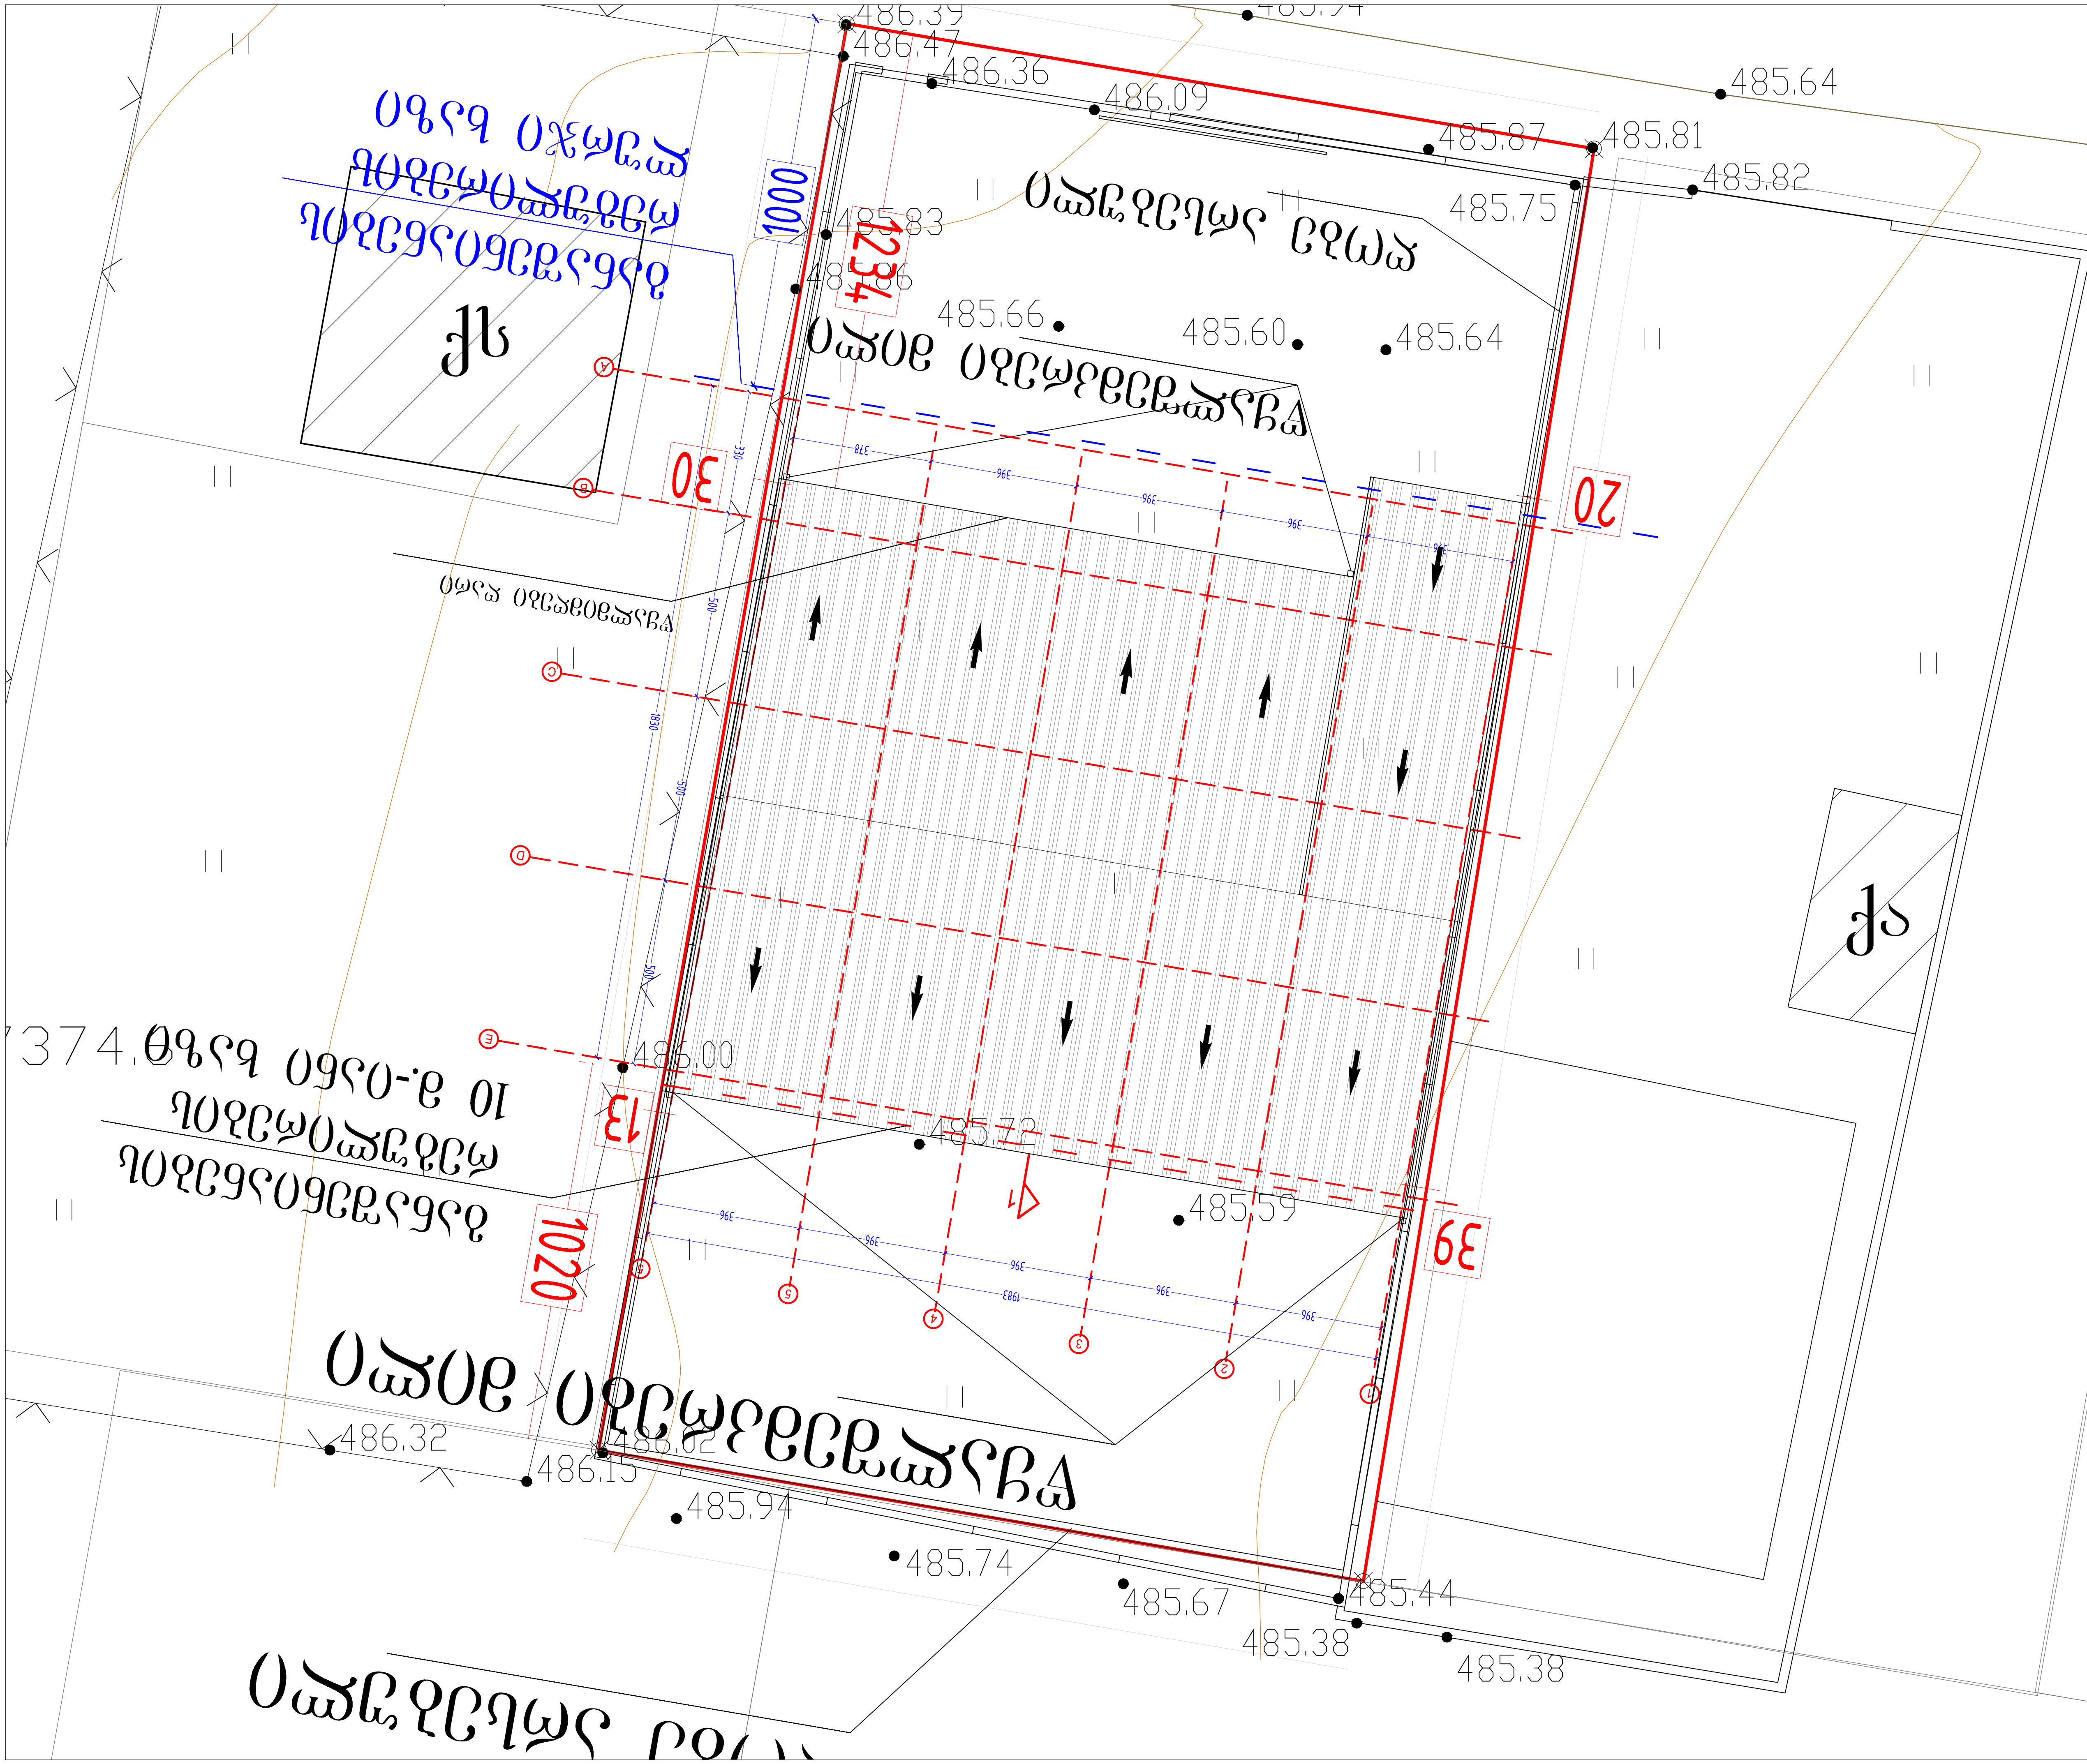

ფორმატი PAPER SIZE	A-3	პროექტის № PROJECT #	2.01.2013

პირობითი აღნიშვნები LEGEND

დამკვეთი CLIENT	შპს "გეოტექსერვისი"
პროექტი PROJECT	ავტობოქსები
მისამართი ADDRESS	სოფელი დიღომი

	NAME
დირექტორი	გ. ჭუმბურიძე
მთ. არქიტექტორი	გ. ჭუმბურიძე
ავტორი	გ. ჭუმბურიძე
	ბ. კალანდაძე
მთ. კონსტრუქტორი	ს. პაპაშვილი
დაამუშავა	ბ. კალანდაძე

GRC Ltd
Digomi IV/18/48
Tbilisi, Georgia
T: 252 08 10
E mail: grc_studio@yahoo.com

არქიტექტურული ნაწილი
ARCHITECTURE

მასშტაბი SCALE	1:2000	თარიღი DATE OF ISSUE	16.02.2015

ნახაზი DRWG.

გენგეგმა

კორექტირება REVISIONS

№	კორექტ. REV.	თარიღი DATE
1		
2		
3		
4		
5		
6		

ინდექსი INDEX	ფურც. PAGES
A	A-02-26-