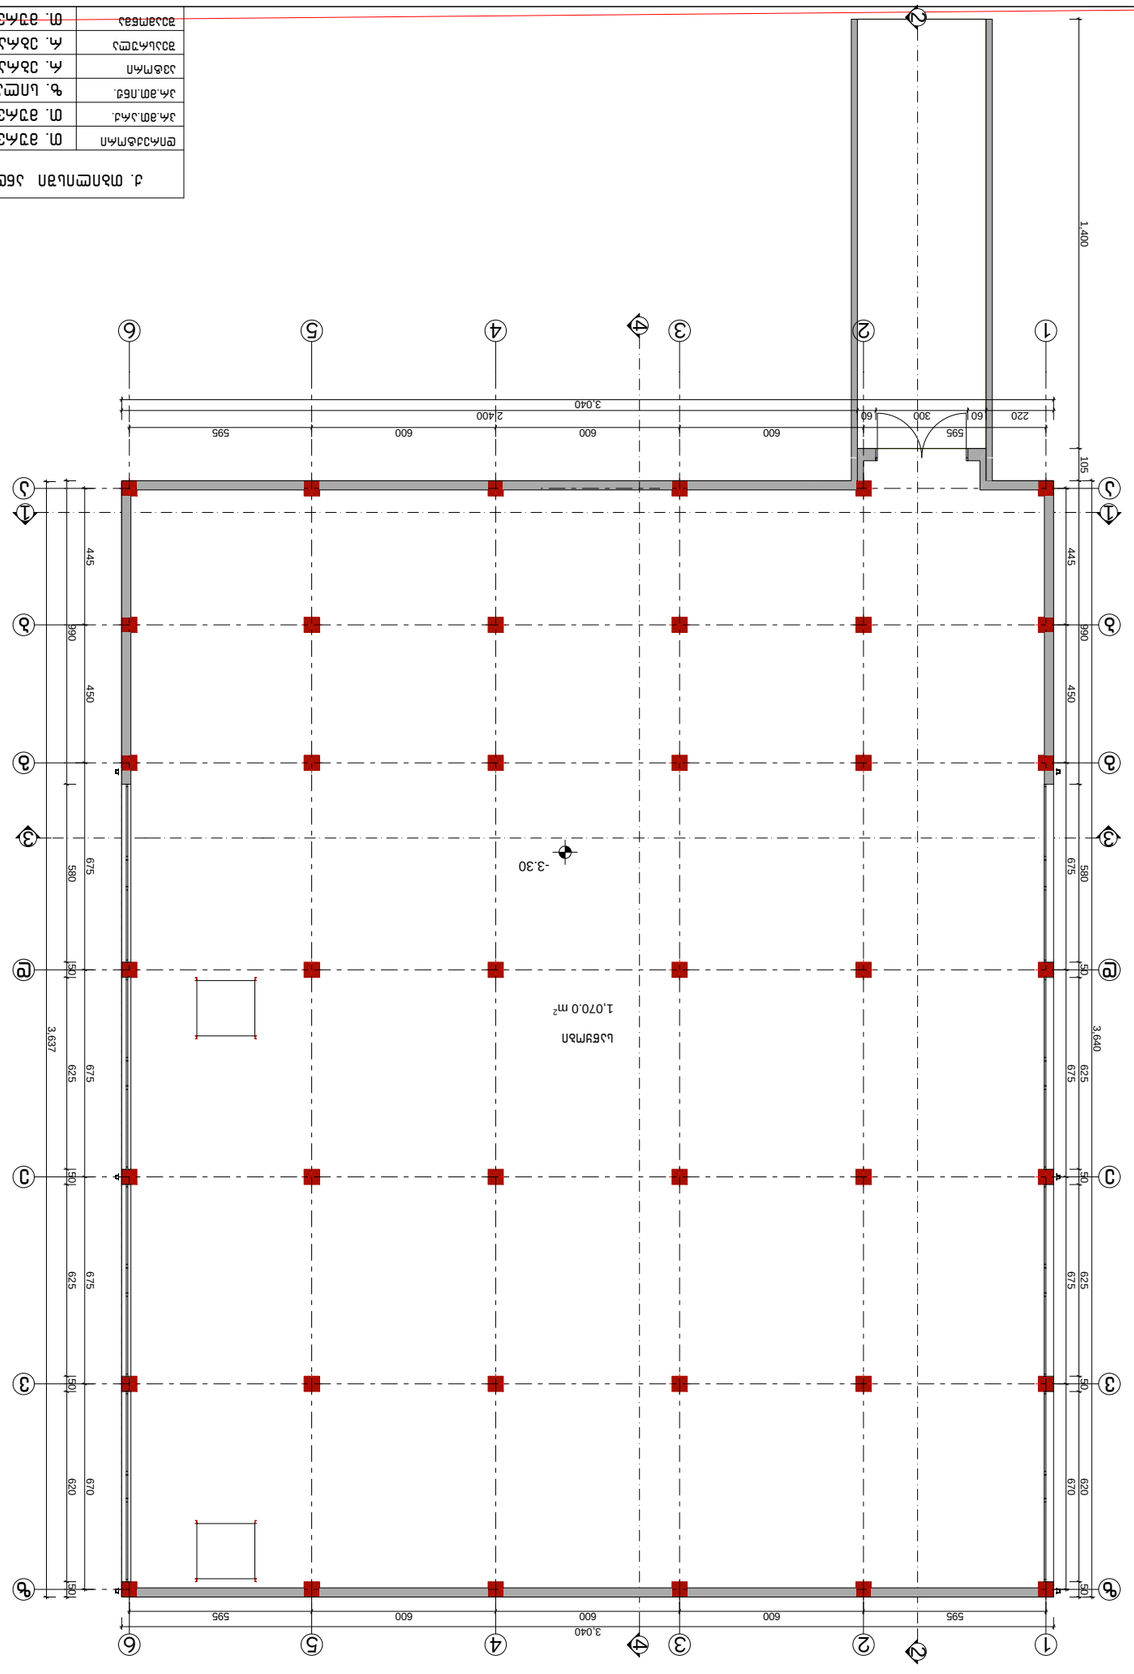


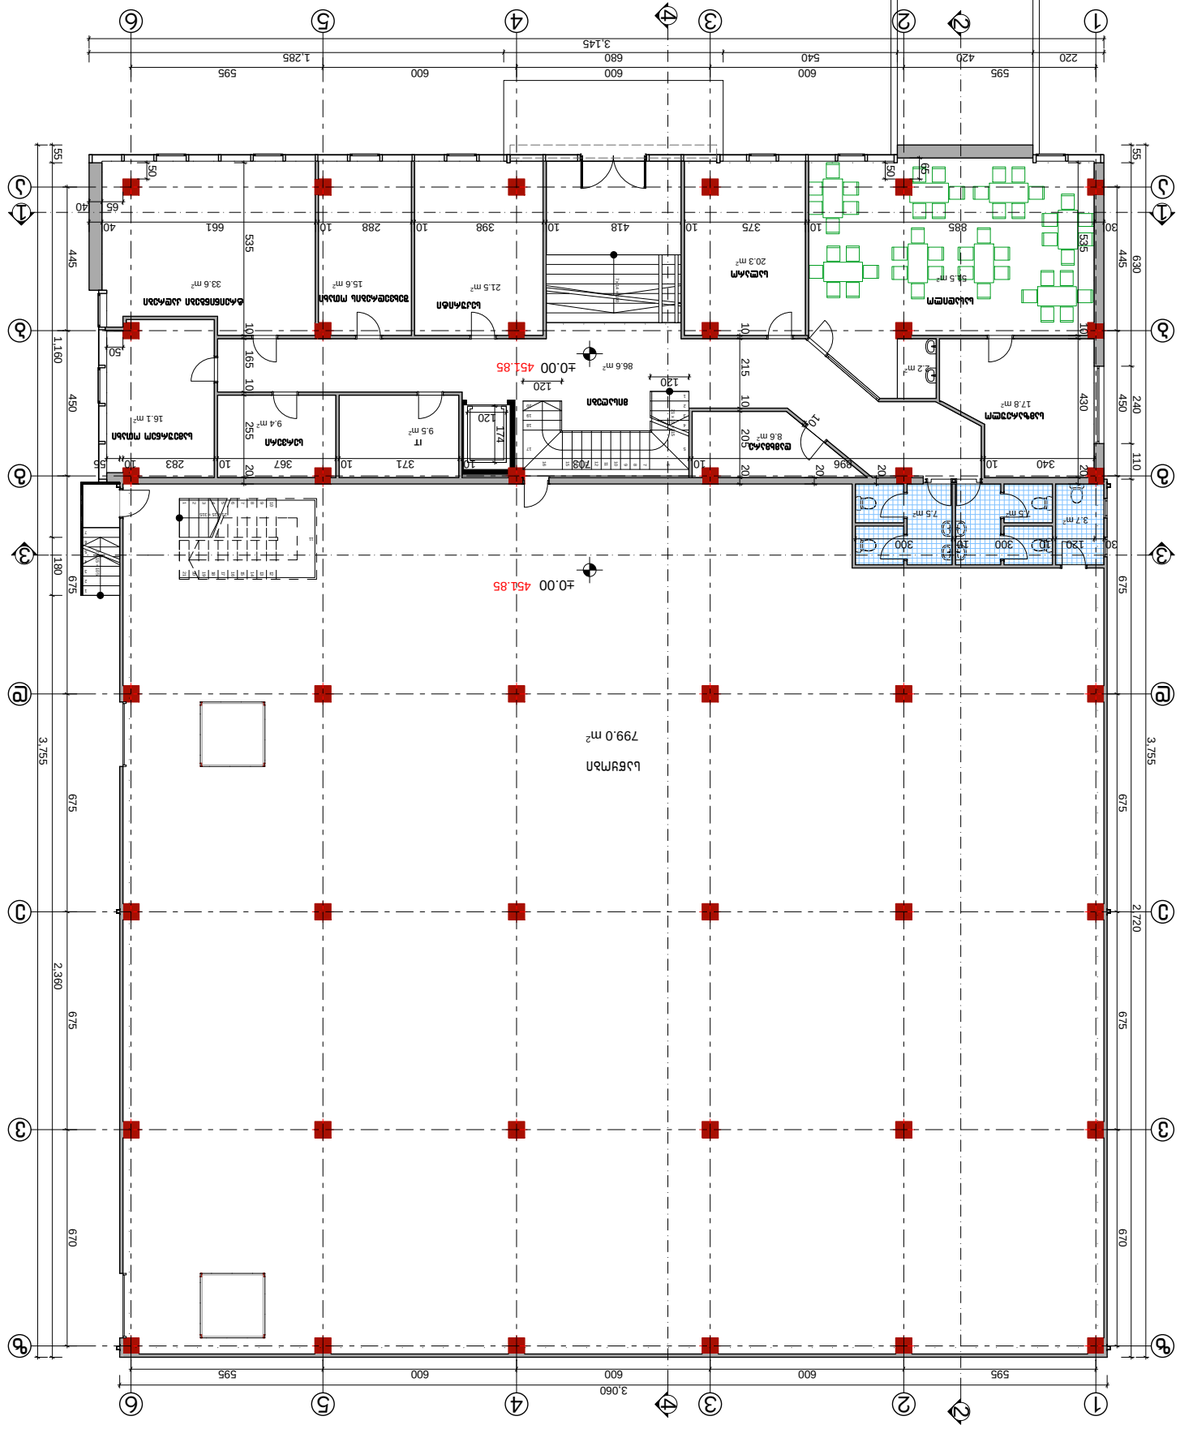




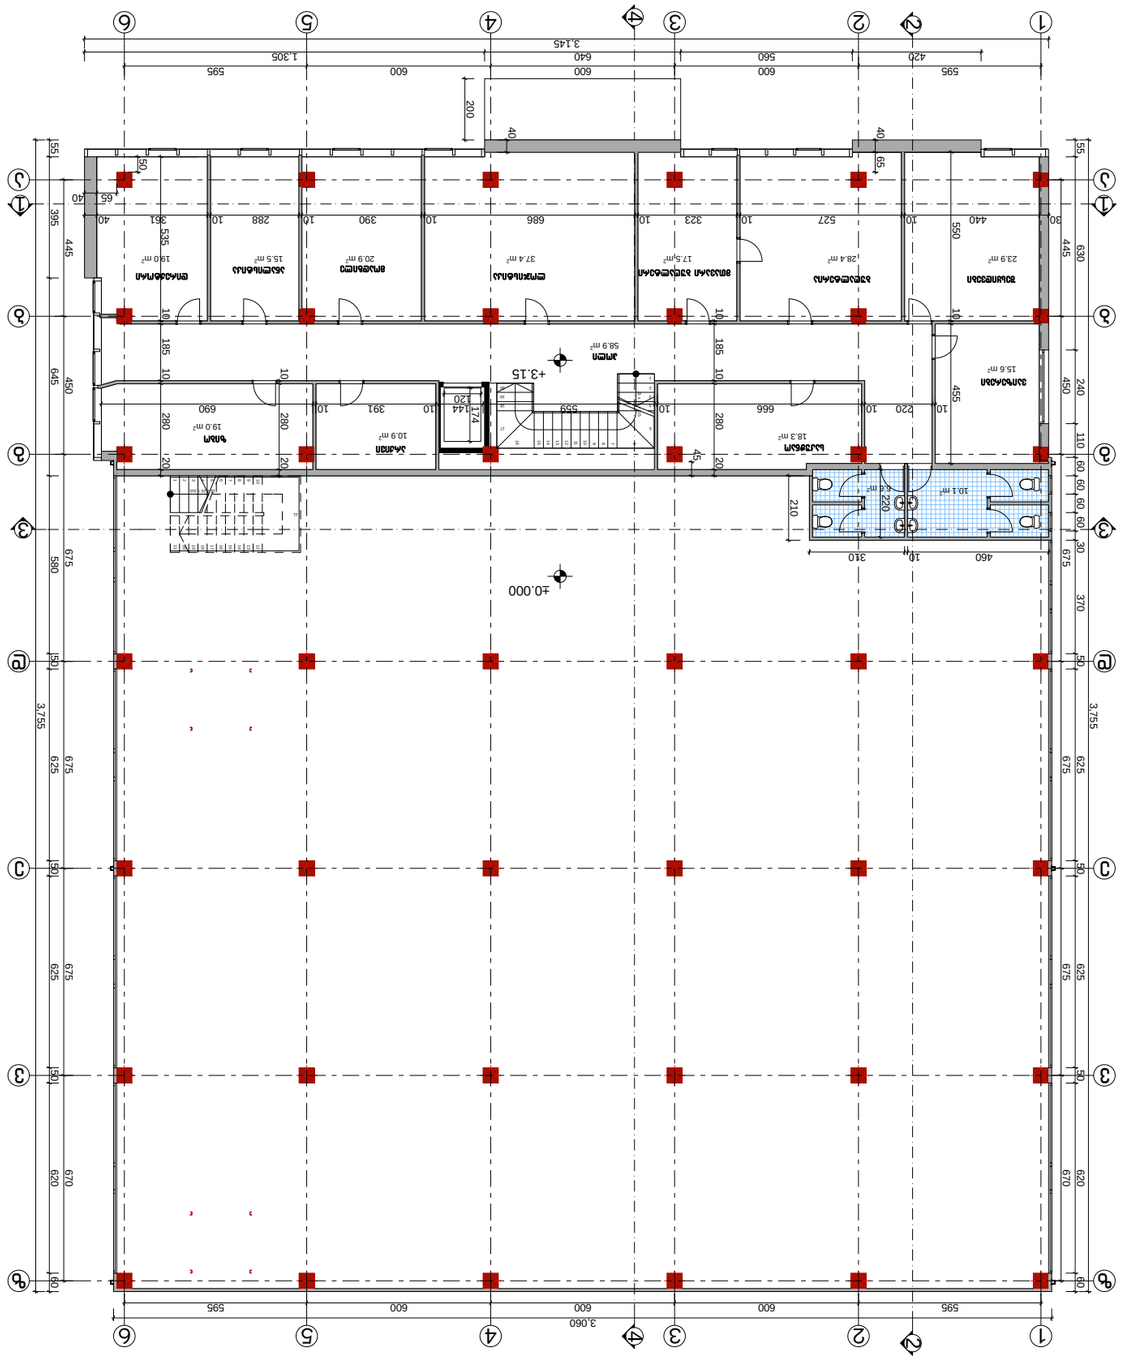


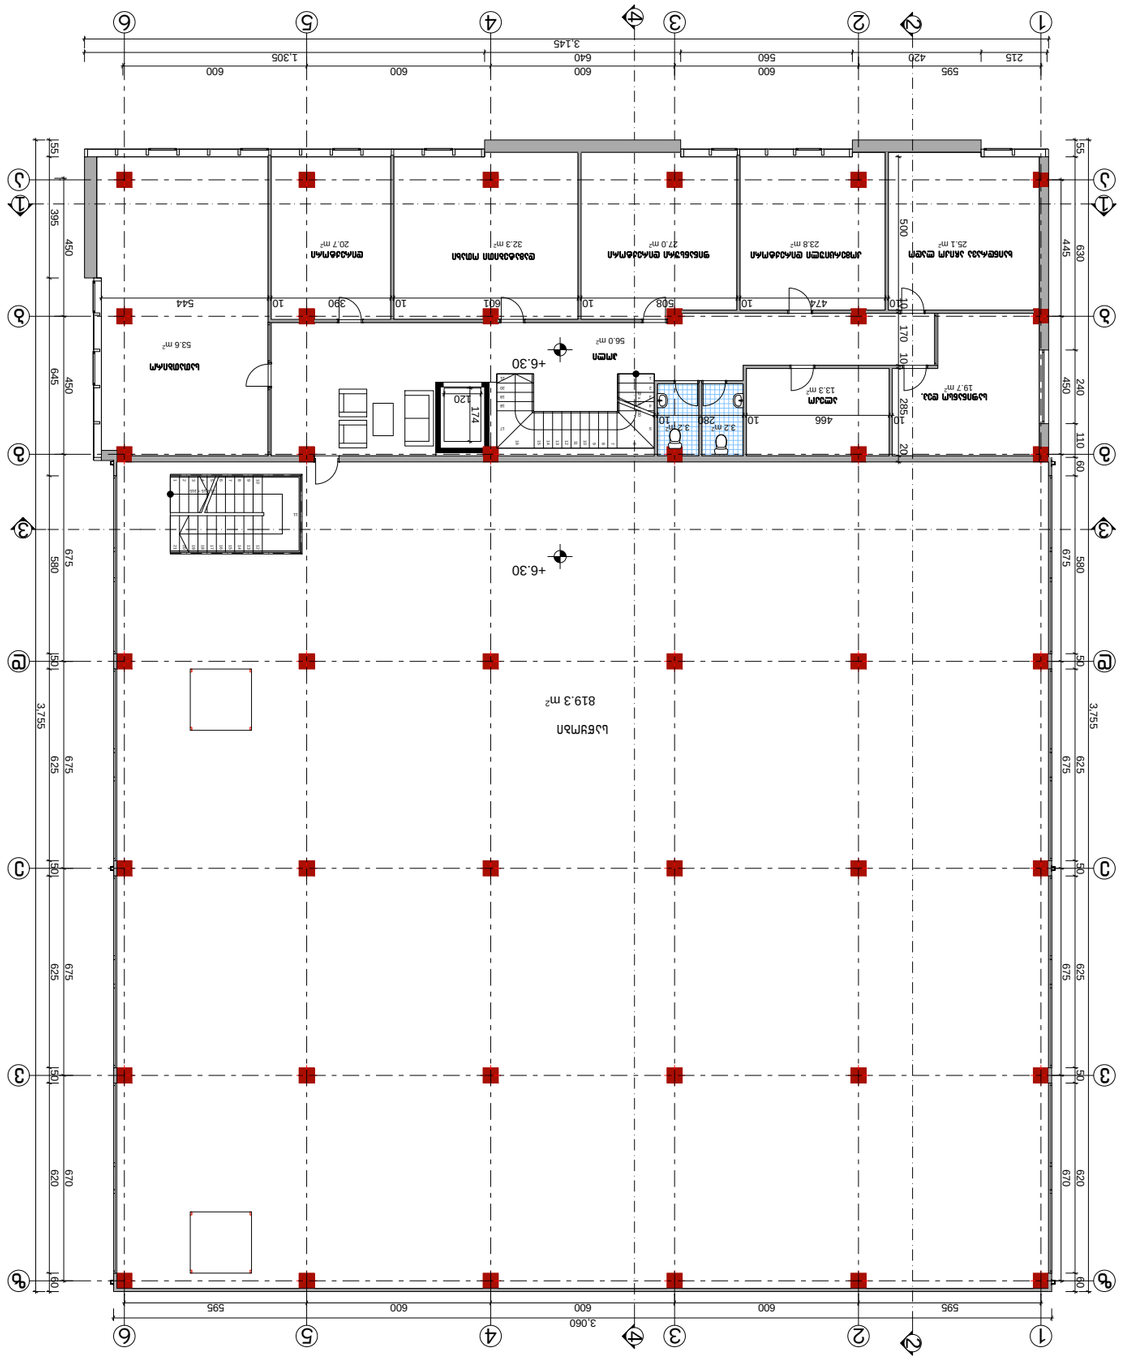
+6.30
+6.30
819.3 m²
595
600
600
600
600
600
3,060
595
420
215
3,145
640
560
600
600
600
600
1,305
3,755
3,755
675
675
675

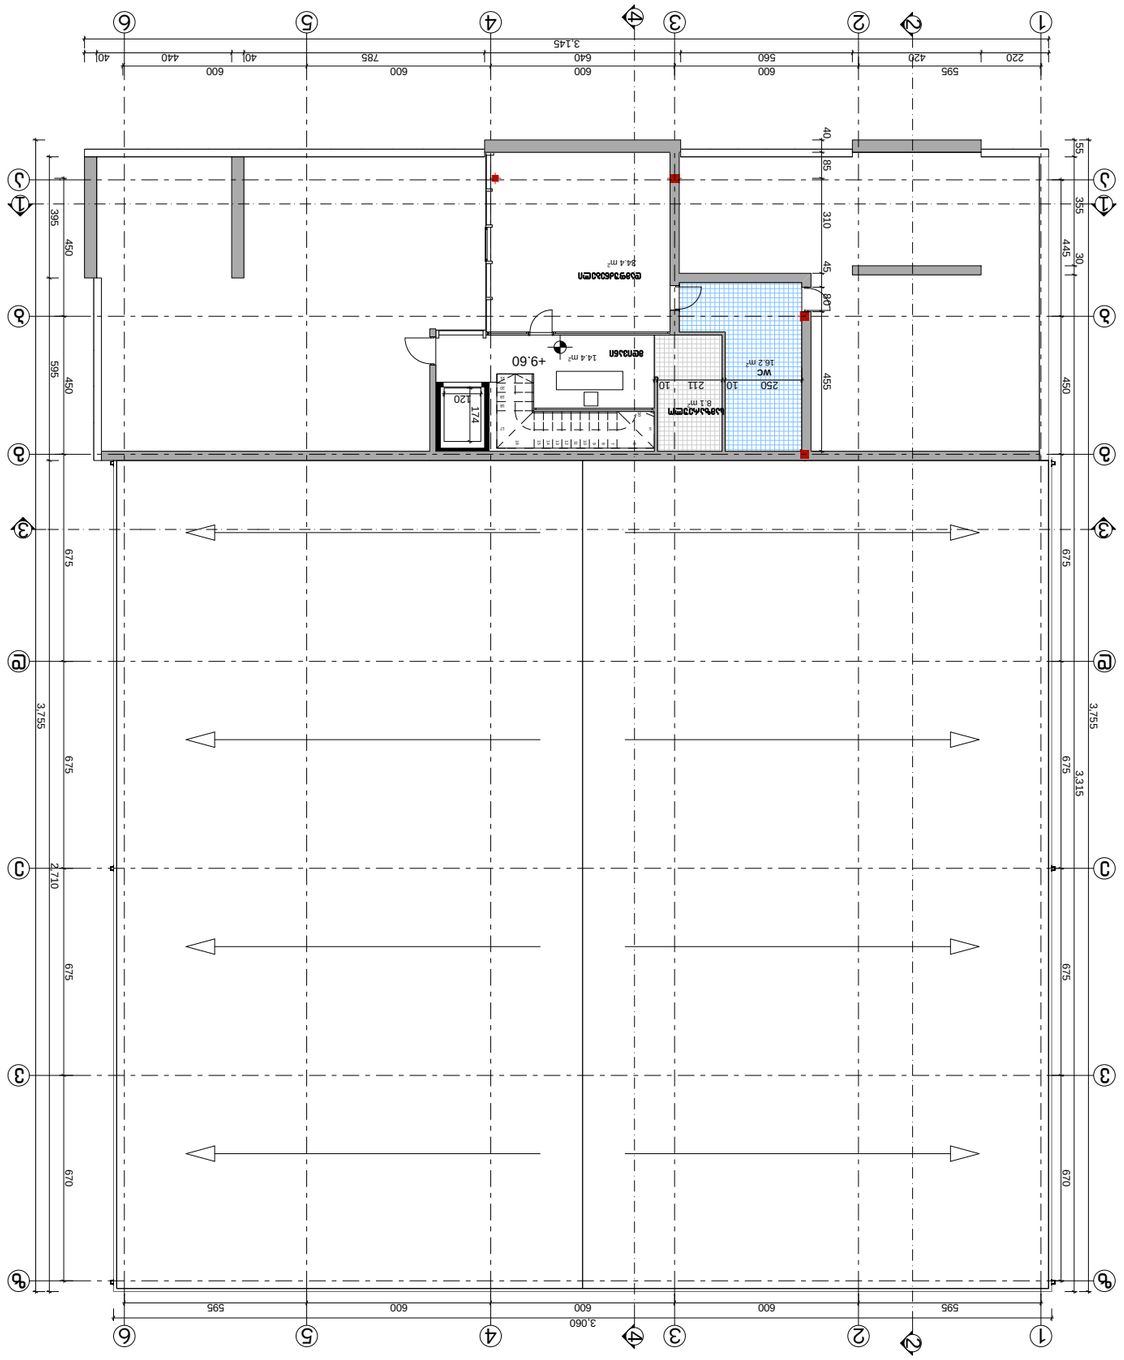



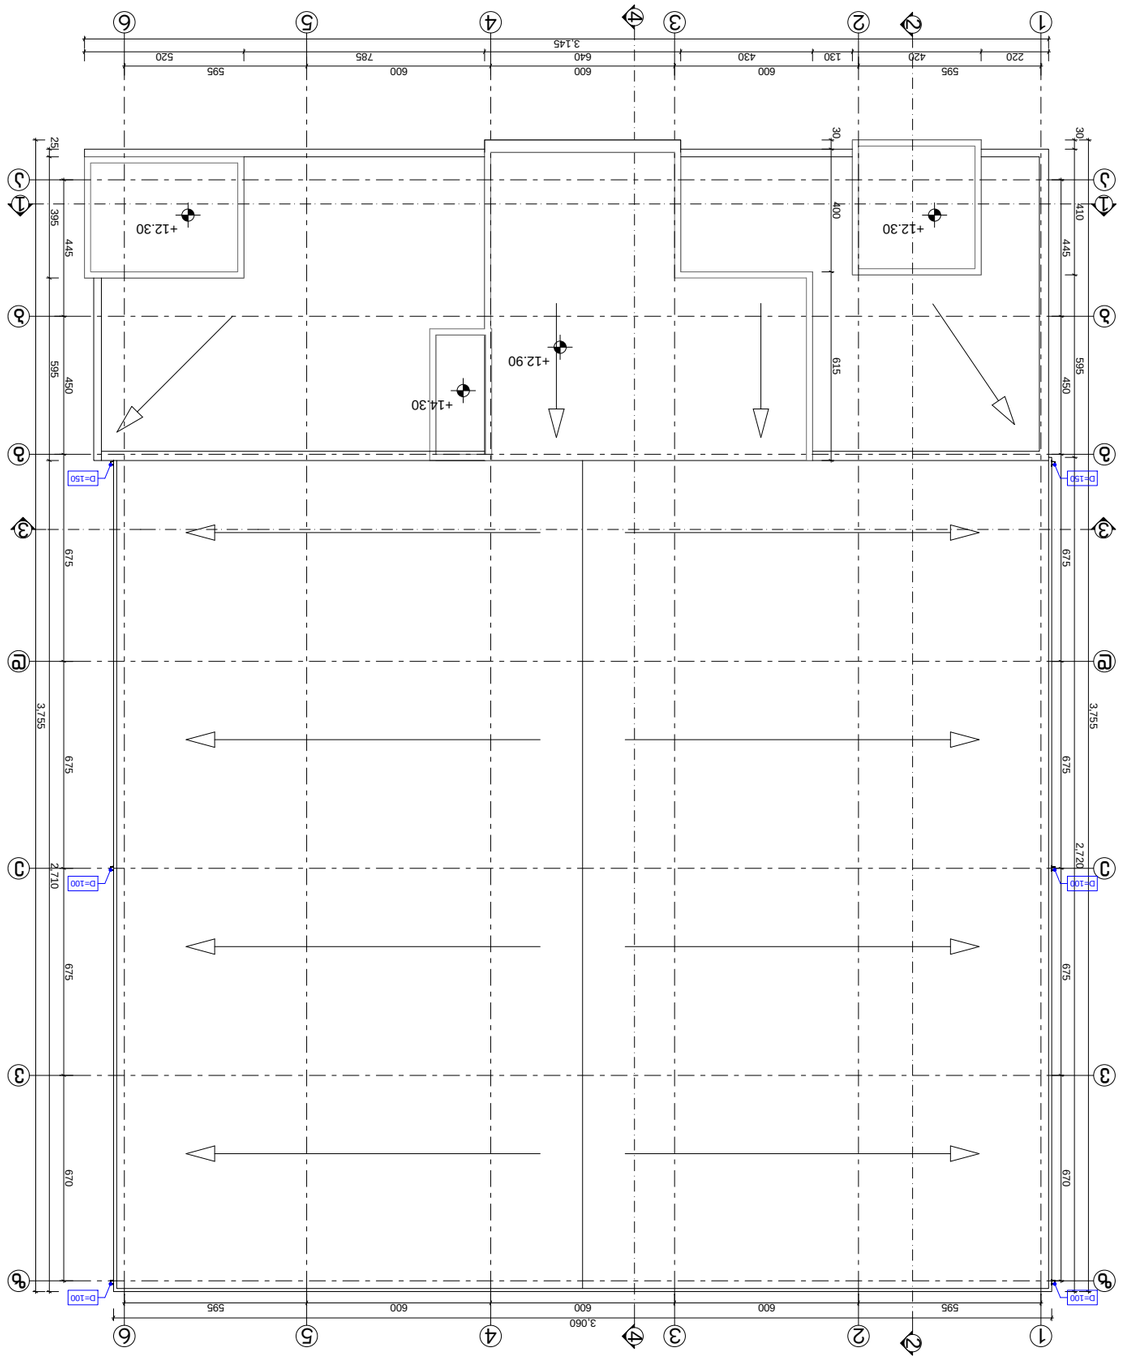

