არსებული ჭრილი 1-1

მ. 1:100

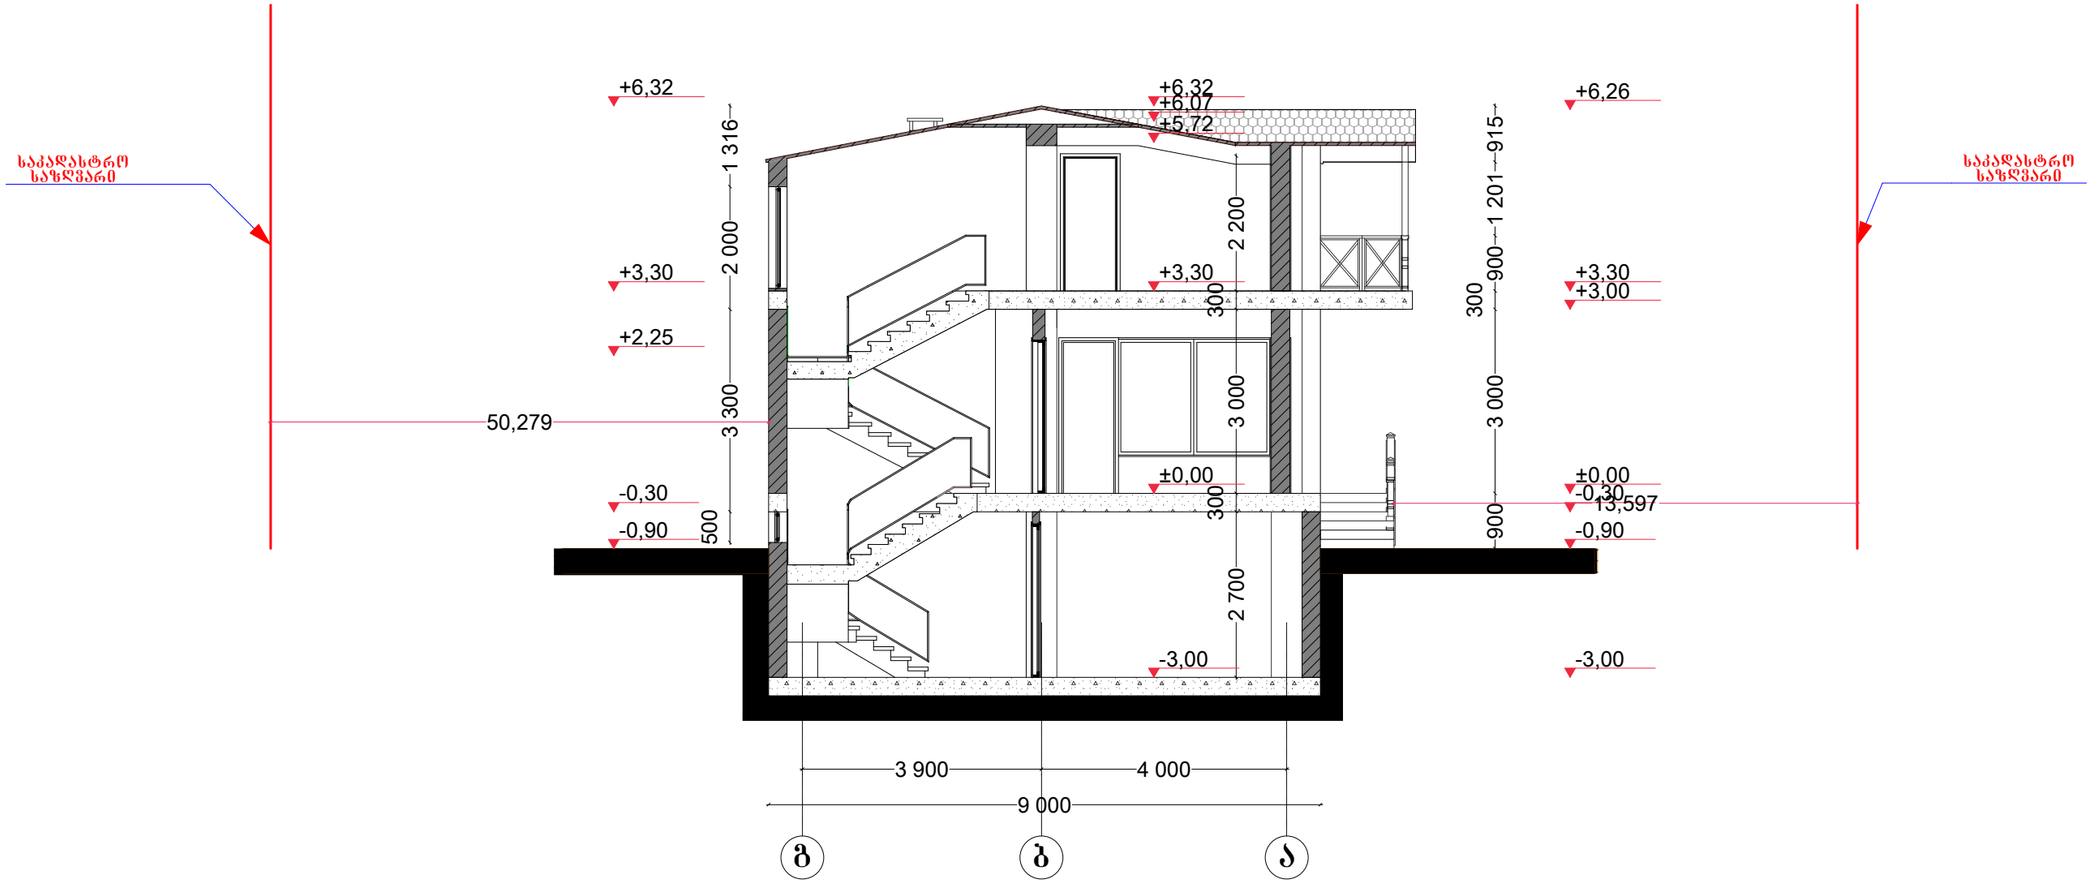

A-3	პროექტის №	დამკვეთი CLIENT მოქ: პოპა ჯანიაშვილი		პროექტი/ მისამართი PROJECT	ქ.თბილისი დიდუბე -ჩუღურეთის რაიონი , ს. ნაძალადევის ქ.№2-4-6-8-10 ტერიტორიაზე ოფისის პროექტირების პროექტი		
თანამდებობა		გვარი	ხელმოწერა	ნახაზი DRWG.	არსებული ჭრილი 1-1	თარიღი	
დირექტორი		ზ.პაპანაძე				პროექტირება	
მთ.არქიტექტორი		მ.ქურთიშვილი				№	პორტან. REV. / თარიღი DATE
ავტორი		შპს ,,უნი ჯგუფი,,				1	X
პონსტრუქტორი						2	
დაამუშავა		ქ. მამათელაშვილი				3	
მეამოწმა						მასშტაბი SCALE 1:100	სტადია STAGE

შპს. "უნი-ჯგუფი"
ქ. თბილისი ზ.ჭიჭუა ქ. 31/ ქეთევანლაშის ქ.2
ტელ: 374742 ფაქს: 597 37 47 42
ტელეფაქსი: 374782
www.unig.ge
E mail: info@unig.ge

არსებული ჭრილი 2-2

მ. 1:100

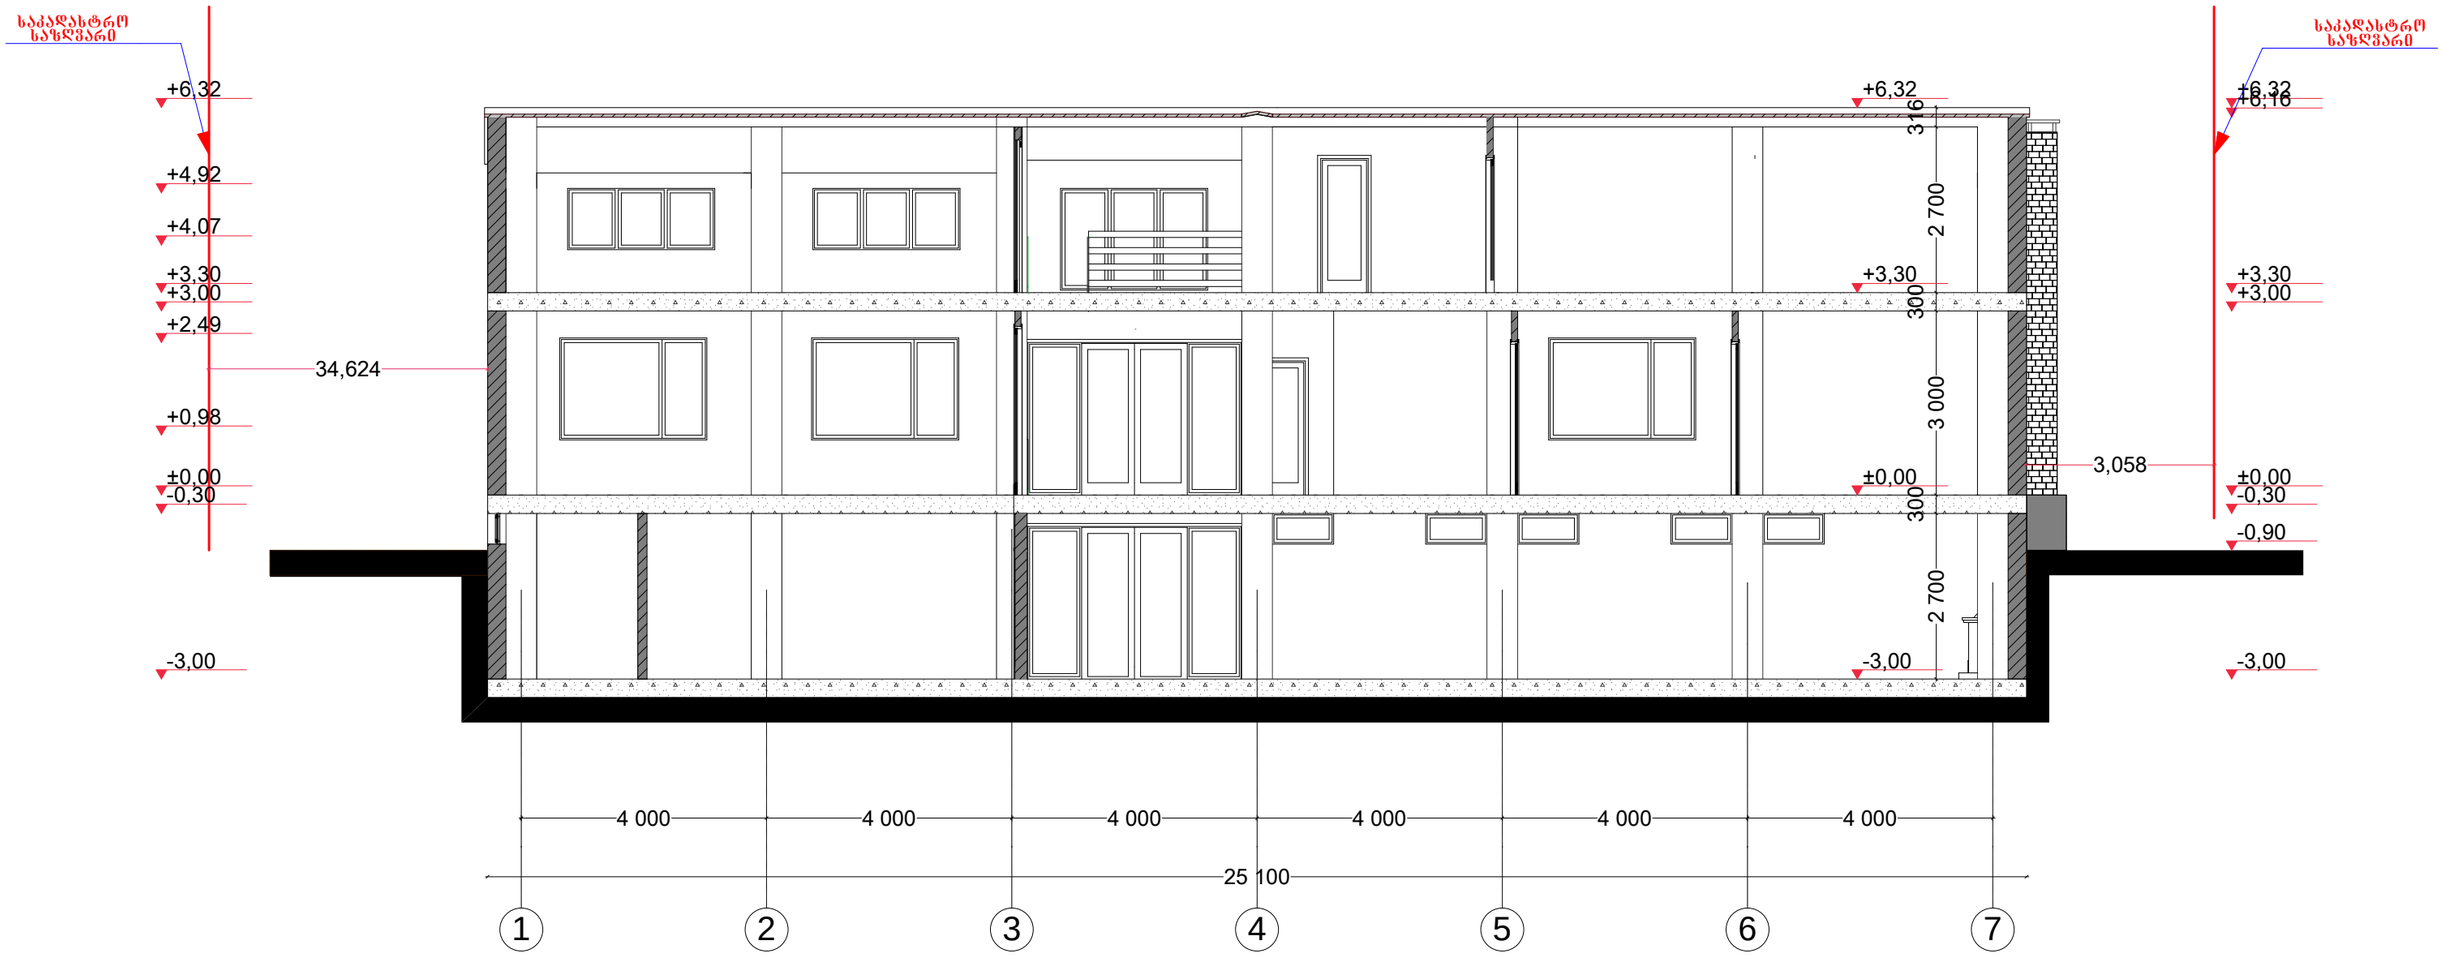

A-3	პროექტის №	დამკვეთი CLIENT მოქ: ირმა ჯანიაშვილი		პროექტი/ მისამართი PROJECT	ქ.თბილისი დიდუბე -ჭუღურეთის რაიონი , ს. ჩერქეზს ქ.№2-4-6-8-10 ტერიტორიაზე ოფისის პროექტირების პროექტი
თანამდებობა		გვარი	ხელმოწერა	ნახაზი DRWG.	არსებული ჭრილი 2-2
დირექტორი		ზ.ჯავანაძე			
მთ.არქიტექტორი		მ.ქურთიშვილი			
ავტორი		შპს ,,უნი ჯგუფი,,			
პროექტორი					
დაამუშავა		ქ. მამათელაშვილი			
შეამოწმა					

თარიღი	
პროექტირება	
№	პროექტ. REV. / თარიღი DATE
1	X
2	
3	
მასშტაბი SCALE	1:100
სტადია STAGE	
ინდექსი	
ფურც.	

შპს. "უნი-ჯგუფი"
ქ. თბილისი ხეთაგროს ქ. 31/ კოსტავასა ქუჩის კუთხე
ტელ: 374742 მობ: 599 37 47 42
ტელეფაქსი: 374782
www.unig.ge
E mail: info@unig.ge

საპროექტო ჭრილი 1-1

მ. 1:100

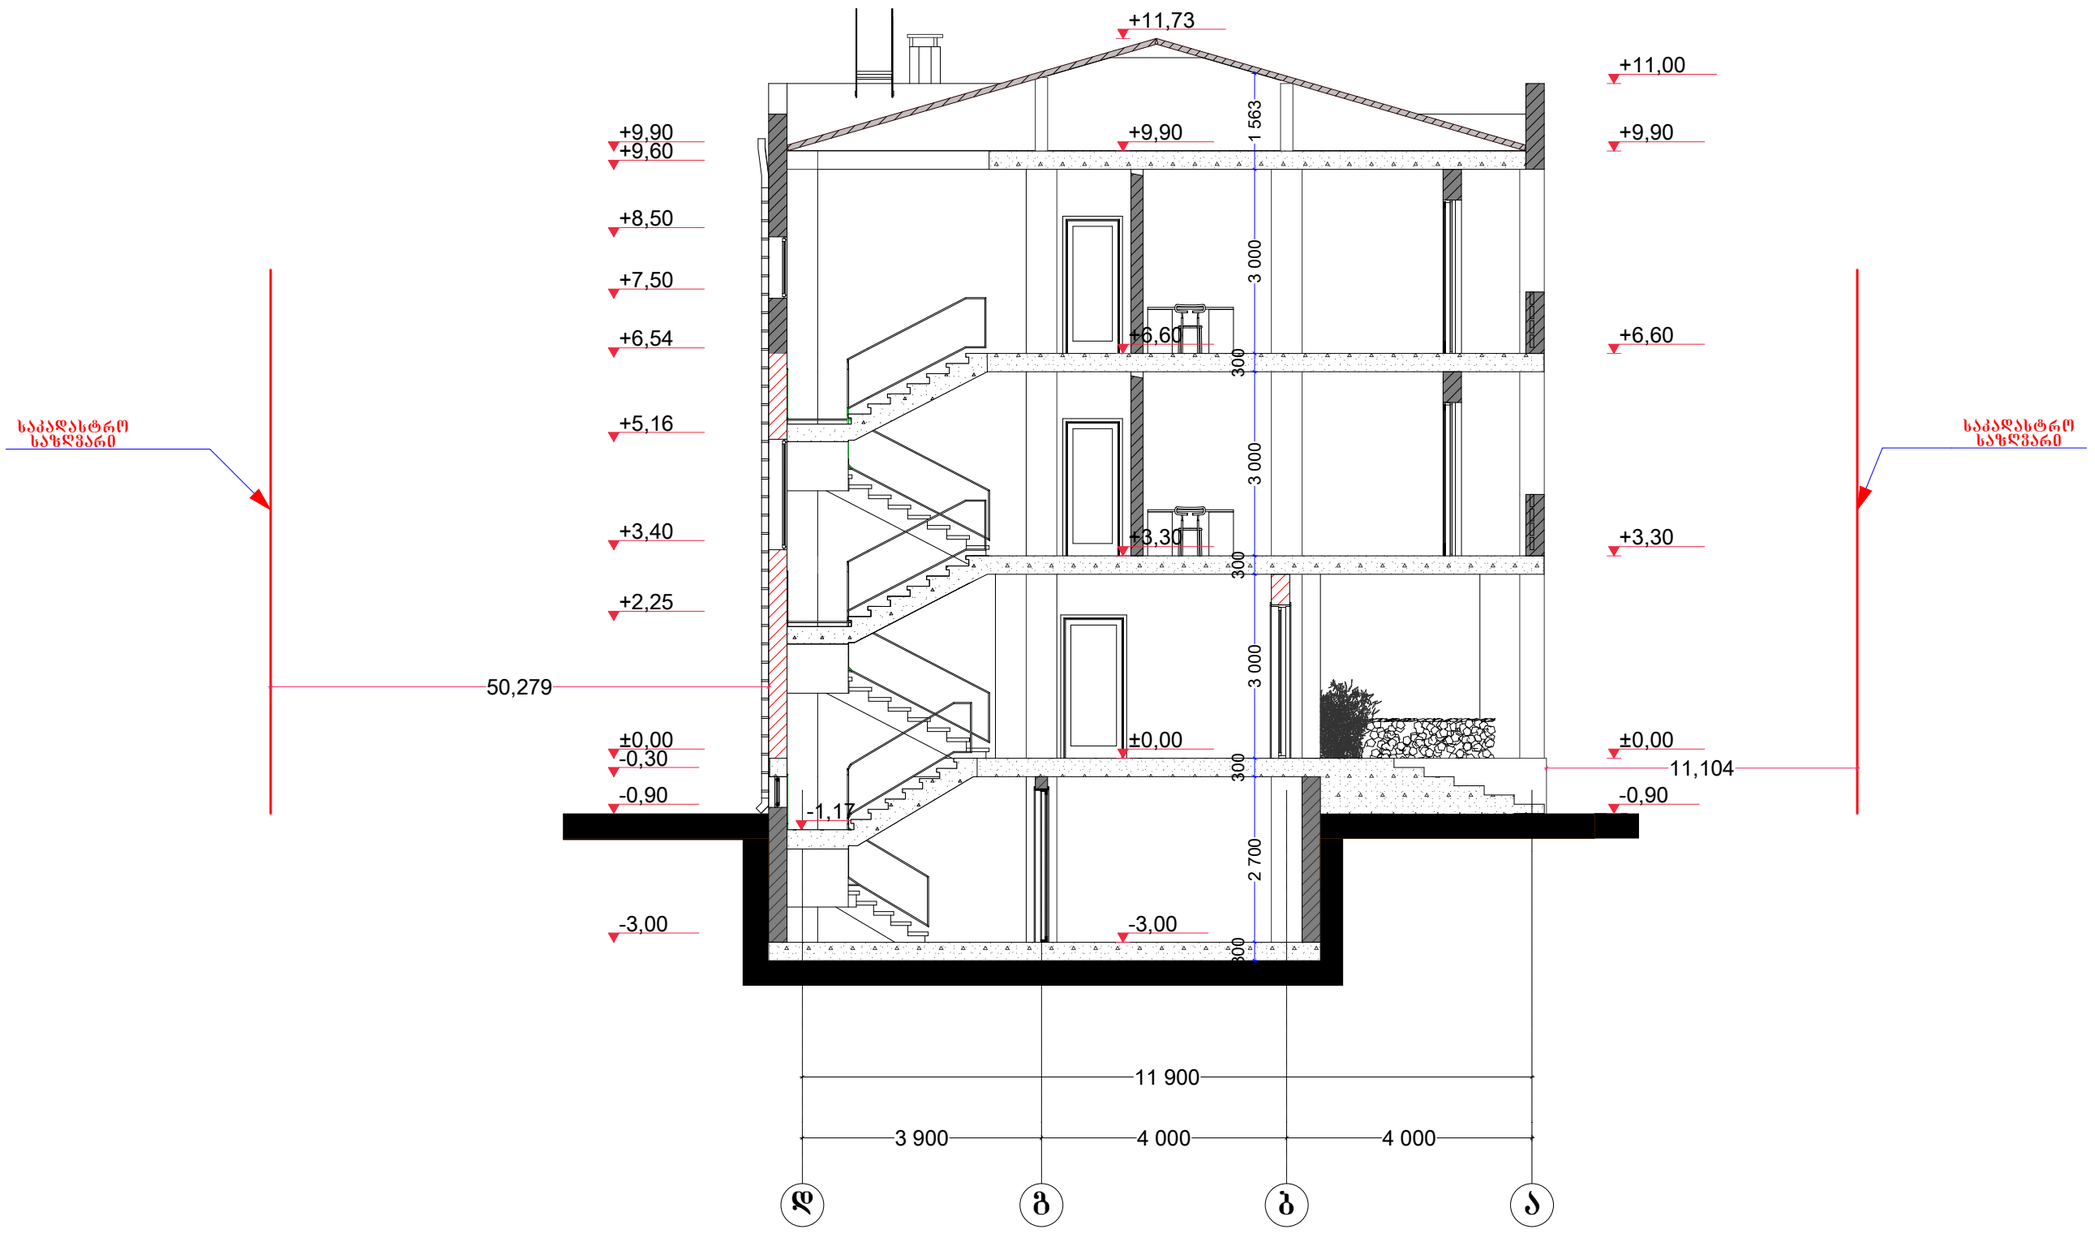

A-3	პროექტის №	დამკვეთი CLIENT მოქ: პოპა ჯანიაშვილი	პროექტი/ მისამართი PROJECT	ქ.თბილისის ტიდზე -ჩუღურეთის რაიონი , ს. წყნეთს ქ.№2-4-5-8-10 ტერიტორიაზე ოფისის პროექტირების პროექტი
თანამდებობა	გვარი	ხელმოწერა	ნახაზი DRWG.	თარიღი
დირექტორი	ზ.პაპანაძე		საპროექტო ჭრილი 1-1	პროექტირება
მთ.არქიტექტორი	მ.ქართიშვილი			№ / პროექტ. REV. / თარიღი DATE
აგტორი	შპს ,,უნი ჯგუფი,,			1 X
კონსტრუქტორი				2
დაამუშავა	ქ. მამათელაშვილი			3
შეამოწმა				მასშტაბი SCALE 1:100 / სტადია STAGE / ინდექსი / ფურც.

ქ. თბილისი, ს.ჯორჯაძე, ქ. 31/ კეთილშობილის 2
ტელ: 374742 მრტ: 597 37 47 42
ტელეფაქსი: 374782
www.unig.ge
E mail: info@unig.ge

არსებული ჭრილი 2-2

მ. 1:100



A-3	პროექტის №	დამკვეთი CLIENT მოქ: ლოგა ჯანიაშვილი		პროექტი/ მისამართი PROJECT	ქ.თბილისი დიდუბე -ჭუღურეთის რაიონი , ს. ჩარგლის ქ.№2-4-6-8-10 ტერიტორიაზე ოფისის პროექტირების პროექტი		
თანამდებობა		გვარი	ხელმოწერა	ნახაზი DRWG.	არსებული ჭრილი 2-2	თარიღი	
დირექტორი		ზ.ჯავანაძე				პროექტირება	
მთ.არქიტექტორი		მ.ქურთიშვილი				№	პორტ. REV.	თარიღი DATE
ავტორი		შპს ,,უნი ჯგუფი,,				1	X	
კონსტრუქტორი						2		
დაამუშავა		ქ. მამათელაშვილი				3		
შეამოწმა						მასშტაბი SCALE 1:100	სტადია STAGE	ინდექსი	ფურც.

შპს. "უნი-ჯგუფი"
ტელ: 374742 მ"ხ: 597 37 47 42
ტელ/ფაქსი: 374782
www.unig.ge
E mail: info@unig.ge