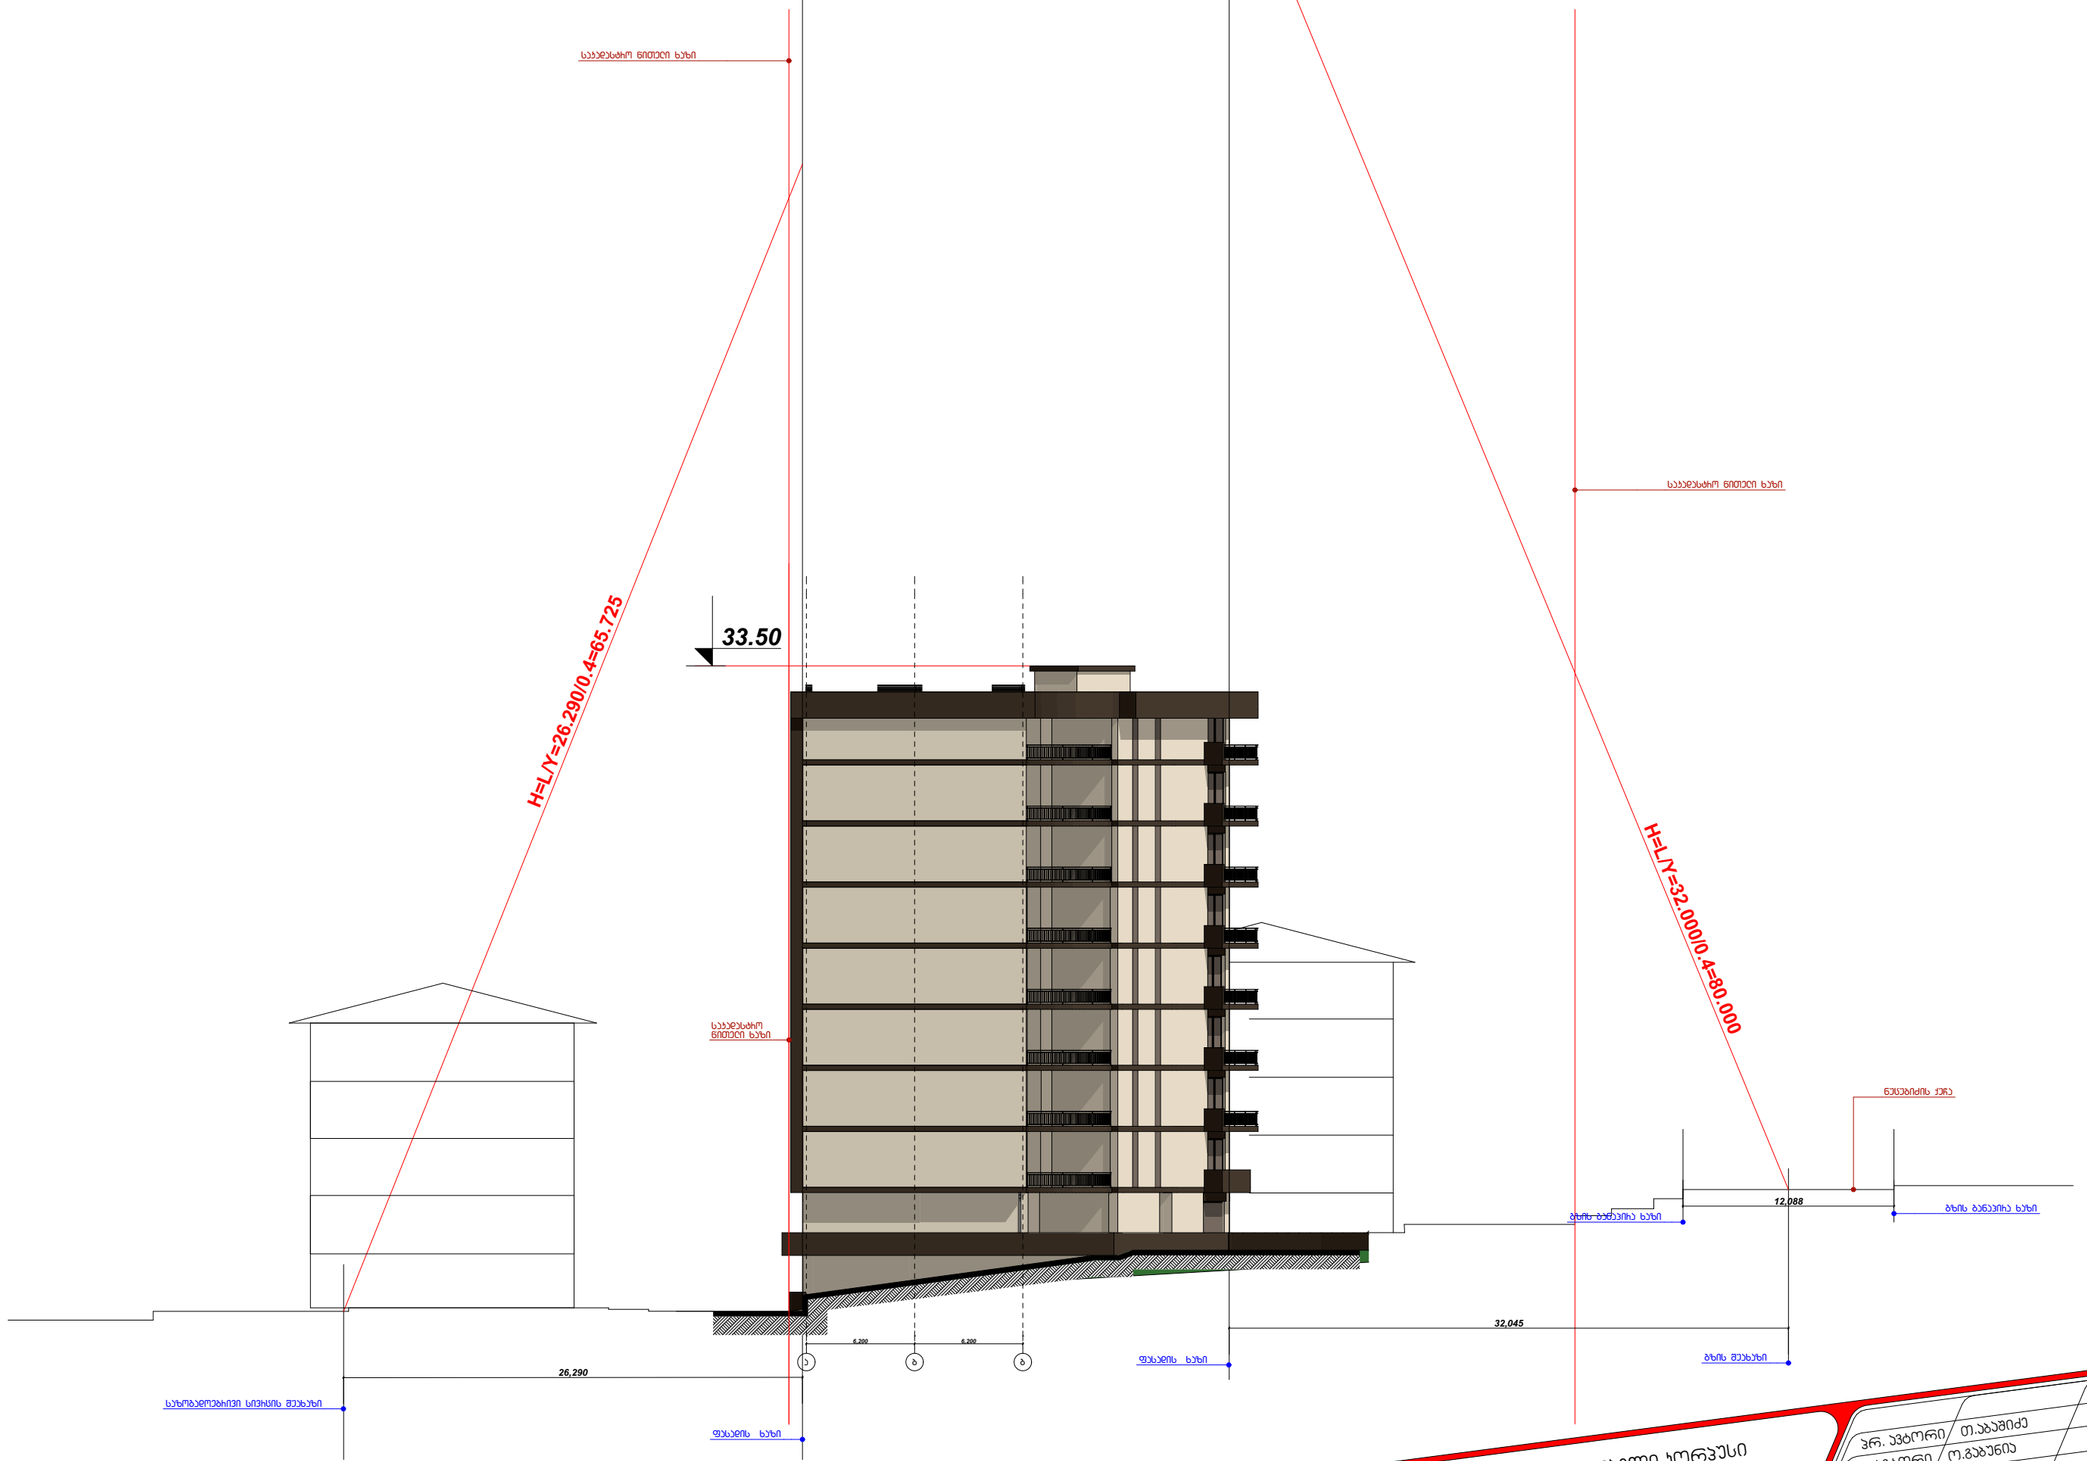

მრავალბინიანი საცხოვრებელი კორპუსი
ნუცუბიძის ქუჩაზე
სიმაღლის განსაზღვრის სქემა შეთანხმებული პროექტი

პრ. ავტორი	თ.აბაშიძე
პრ. ავტორი	ო.გაბუნია
შესრულა	ო.გაბუნია
შეამოწმა	თ.აბაშიძე
2015წ.	



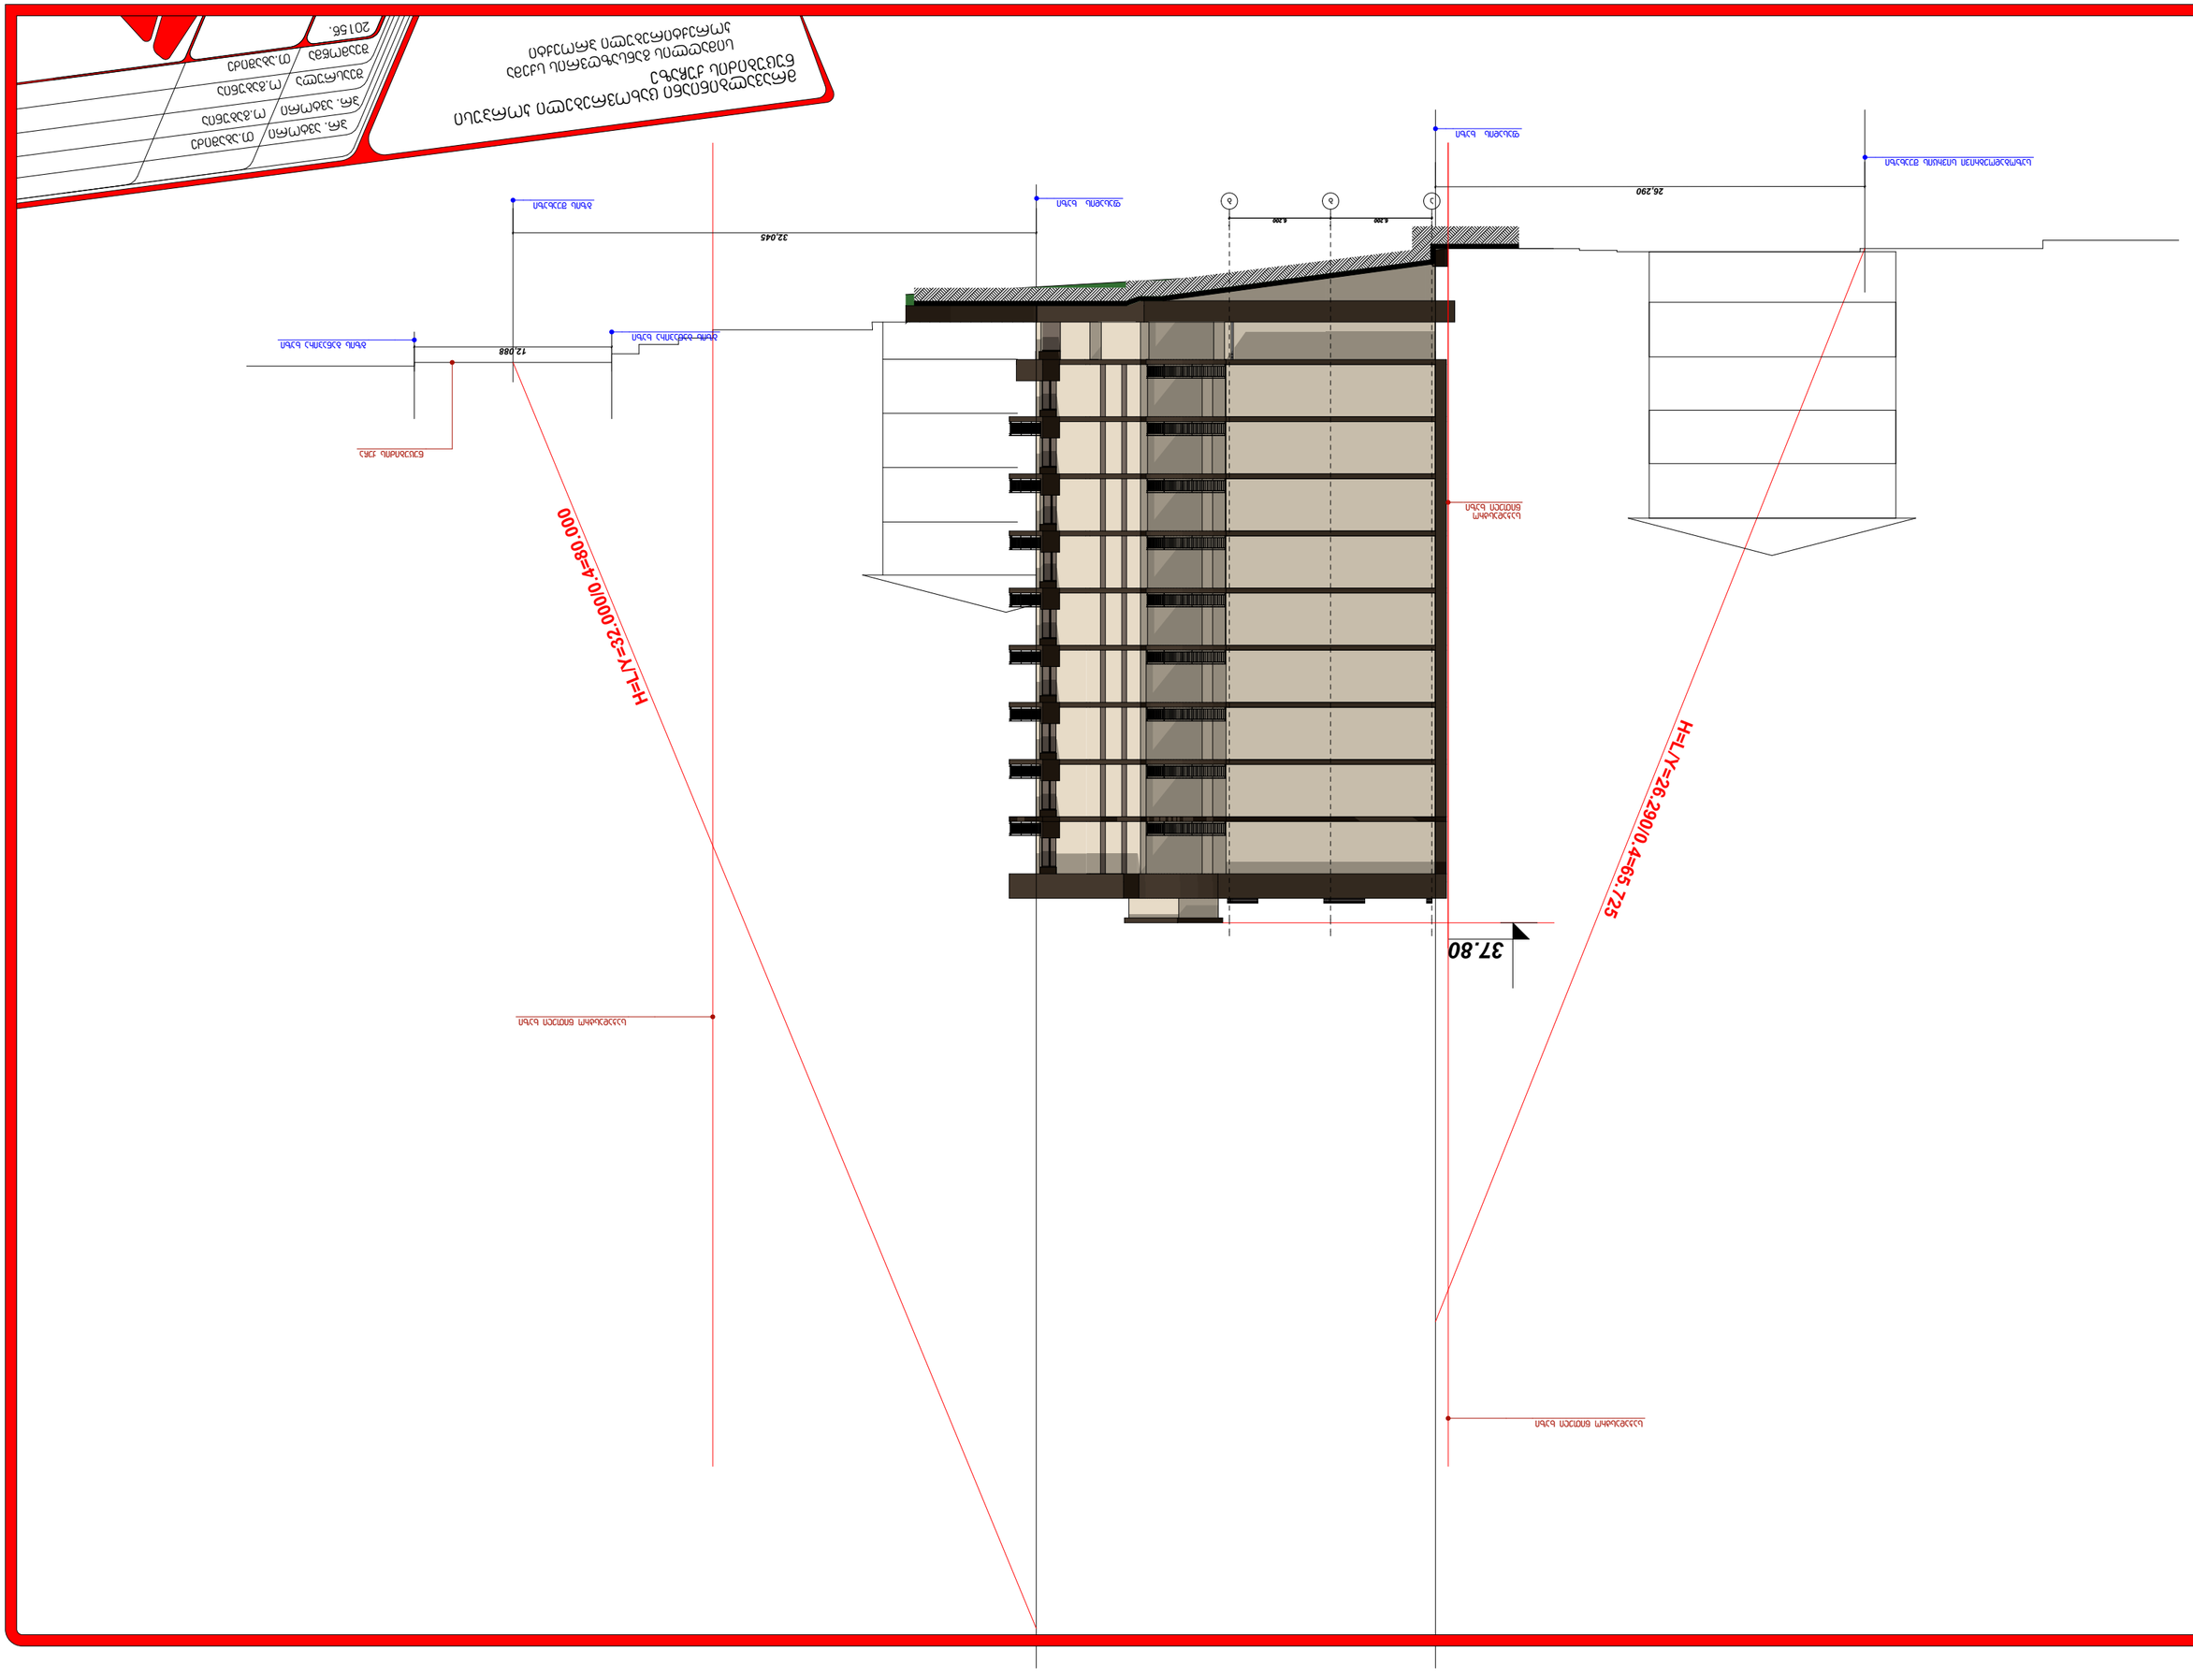


477300
477350
477400
4619450
4619400
4619350
N
ნუცუბიძის ქუჩა
ფილა
ბაღანა
5ქს ნუცუბიძის №86
5ქს ნუცუბიძის №84
5ქს კვარტალი03 კორპუსი №12
სპორტული მოედანი
საკადასტრო წითელი ხაზი
H=LIY=32.000/0.4=80.000
H=LIY=26.2800.4=65.725
513.38
513.23
514.90
514.75
514.97
514.15
513.40
513.95
514.10
513.27
514.91
514.18
513.60
514.20
509.91
514.31
513.60
513.49
509.60
514.34
514.00
514.00
511.76
512.72
510.51
509.50
514.00
513.00
512.80
512.00
511.91
512.00
510.61
510.30
509.25
509.95
510.10
510.34
510.00
509.88
509.38
509.37
508.91
508.50
509.37
508.65
509.00
508.85
508.50
12.400
2.100
12.305
6.200
4.511
5.214
12.400
2.400
6.200
0.400
0.400
0.400