




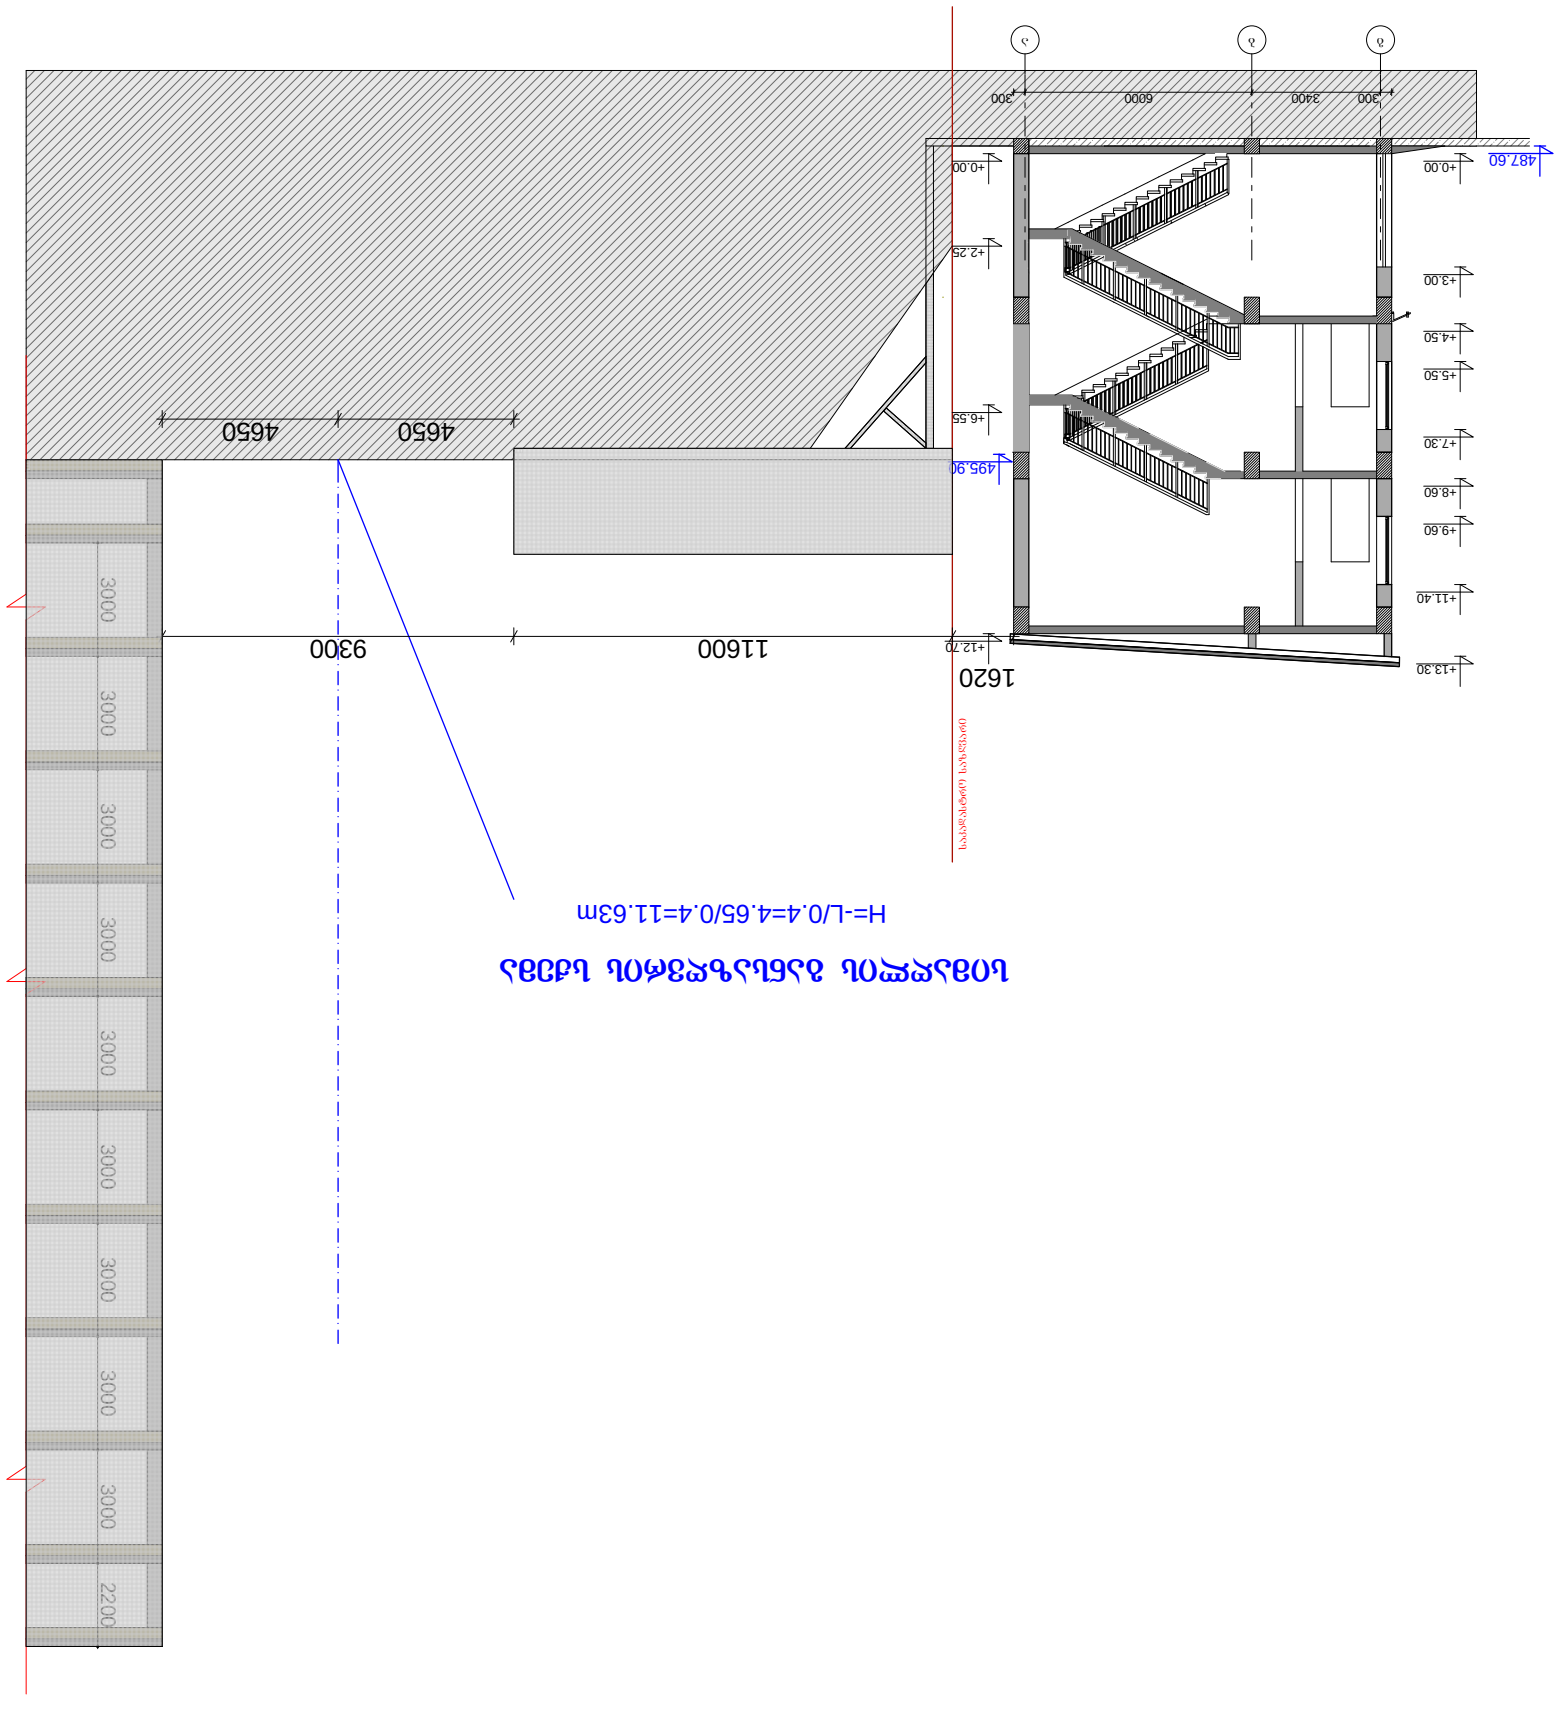


H=-L/0.4=4.65/0.4=11.63m