

საცხოვრებელი კომპლექსი ნაძალადევში „ქარვასლის მოედანი“

„დ“ სახლი

N

ტექნიკურ-ეკონომიკური პარამეტრები

	I ეტაპი „დ“ 3	II ეტაპი „დ“ 1-2	მთლიანად „დ“ სახლი
მიწის ნაკვეთის ფართი	1554.0 მ²	2800.0 მ²	4354.0 მ²
განაშენიანების ფართი	932.8 მ²	1854.2 მ²	2787.0 მ²
მოშენების ფართი	618.8 მ²	1230.2 მ²	1849.0 მ²
საერთო ფართი	9387.7 მ²	17889.0 მ²	27276.7 მ²
მათ შორის			
საცხოვრებელი ფართი	4978.5 მ²	9679.4 მ²	14657.9 მ²
საზაფხულო ფართი	1016.7 მ²	1857.9 მ²	2874.6 მ²
კომერციული ფართი	502.9 მ²	757.5 მ²	1260.4 მ²
სადარბაზოები და დერეფნები	1206.9 მ²	2384.8მ²	3591.7 მ²
ავტოსადგომი	1657.3 მ²	3055.7 მ²	4713.0 მ²
დამხმარე ფართი	25.4 მ²	153.7 მ²	179.1 მ²
შენობის K-2-ის საანგარიშო ფართი	6830.4 მ²	13148.1 მ²	19978.5 მ²
სამშენებლო ფართი	10287.3 მ²	19771.3 მ²	29858.2 მ²
მათ შორის			
0.00-ის ზევით (მ²)	8421.7 მ²	16118.1 მ²	24339.4 მ²
0.00-ის ქვევით (მ²)	1865.6 მ²	3653.2 მ²	5518.8 მ²
სამშენებლო მოცულობა	33388.4 მ³	64149.3 მ³	97537.7 მ³
მათ შორის			
0.00-ის ზევით (მ³)	27791.6 მ³	53189.7 მ³	80981.3 მ³
0.00-ის ქვევით (მ³)	5596.8 მ³	10959.6 მ³	16556.4 მ³

შენობის კონსტრუქციული სიმაღლე 51.00 მ
(-6.90 ნიშნულიდან +44.10 ნიშნულამდე)

პირობითი აღნიშვნები

- სახლი „D“
- სავაჭრო ცენტრი „ქარვასლა“
- გამწვანება
- ტროტუარი
- სამანქანო გზა
- საპროექტო შენობები

ექსპლიკაცია

1. სახლი „დ“
2. სავაჭრო ცენტრი „ქარვასლა“
3. საპროექტო შენობები

ნახაზის დასახელება				მასშტაბი
გენგეგმა				მ1/500
file	korect gengegma D.dwg	layout	ggg-D	A3

თანამდებობა	გვარი	ხელმოწერა
პრ.ხელმძღვანელი	გ.აბულაძე	
არქიტექტორი	ს.მირზიაშვილი	
შეამოწმა	ი.შარაბიძე	

სტუდია არსი

მისამართი
ქ.თბილისი
ვაკე-საბურთალოს
რაიონი თ.აბულაძის 31

სტადია	თარიღი	ფურც.რაოდ.	ფურცელი №
პროექტი	25.12.2014	24	ა-01



ქ. თბილისი, ცოტნე დადიანის ქ. №7

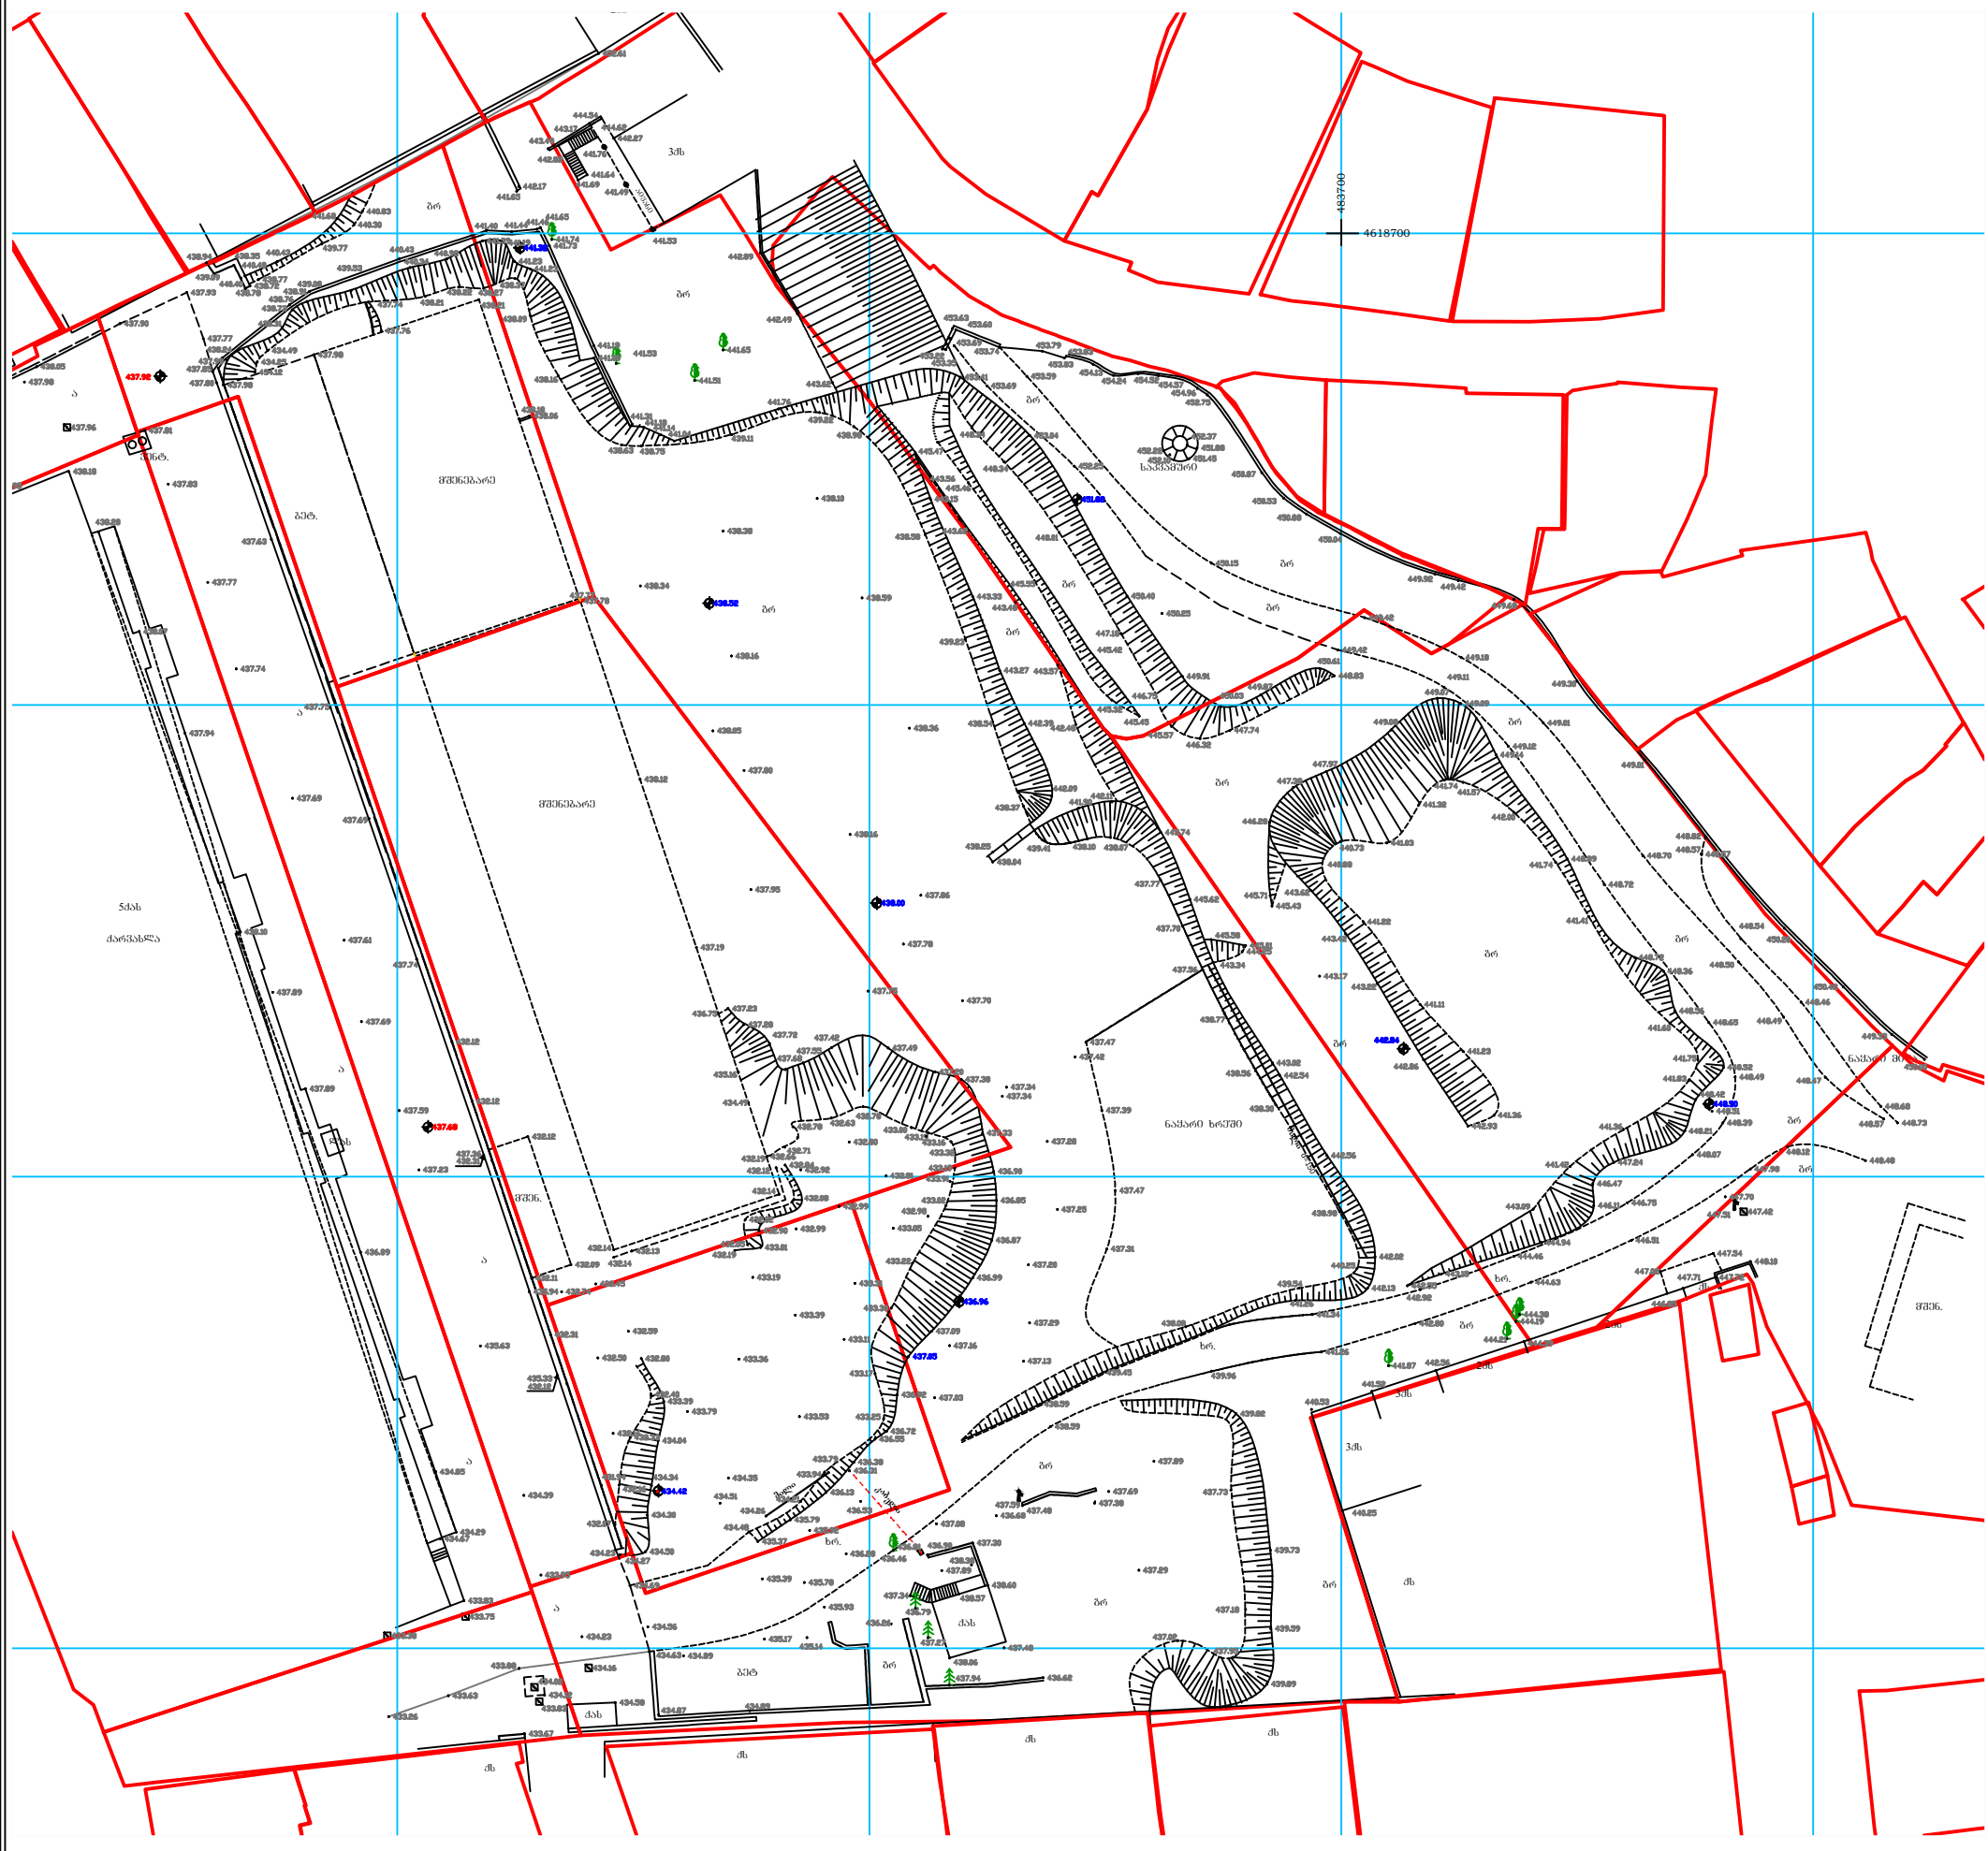

აეროგამოი აღნიშვნები			შპს „საინჟინრო-საძიებო სამსახური“		
			D3-115		
ნაძვი	ჭა	ოწკანი	შესასრულა		ს. დონიევი
ფოთლოვანი ხე	ღობე	რკინის ბოძი	დაამუშავა		თ. ალთუნაშვილი
განათება	ბუჩქი		დირექტორი		ი. მარჩენკო
			1:750		12.02.2014

marchenko ტოპო-გეოდეზიური და საინჟინრო საძიებო სამსახური
ქ. თბილისი, სანაპიროს ქ. №2
Email: ltdmarchenko@bk.ru tel. 595 419 419