СОЗДАНО УЧЕБНОЙ ВЕРСИЕЙ ПРОДУКТА AUTODESK

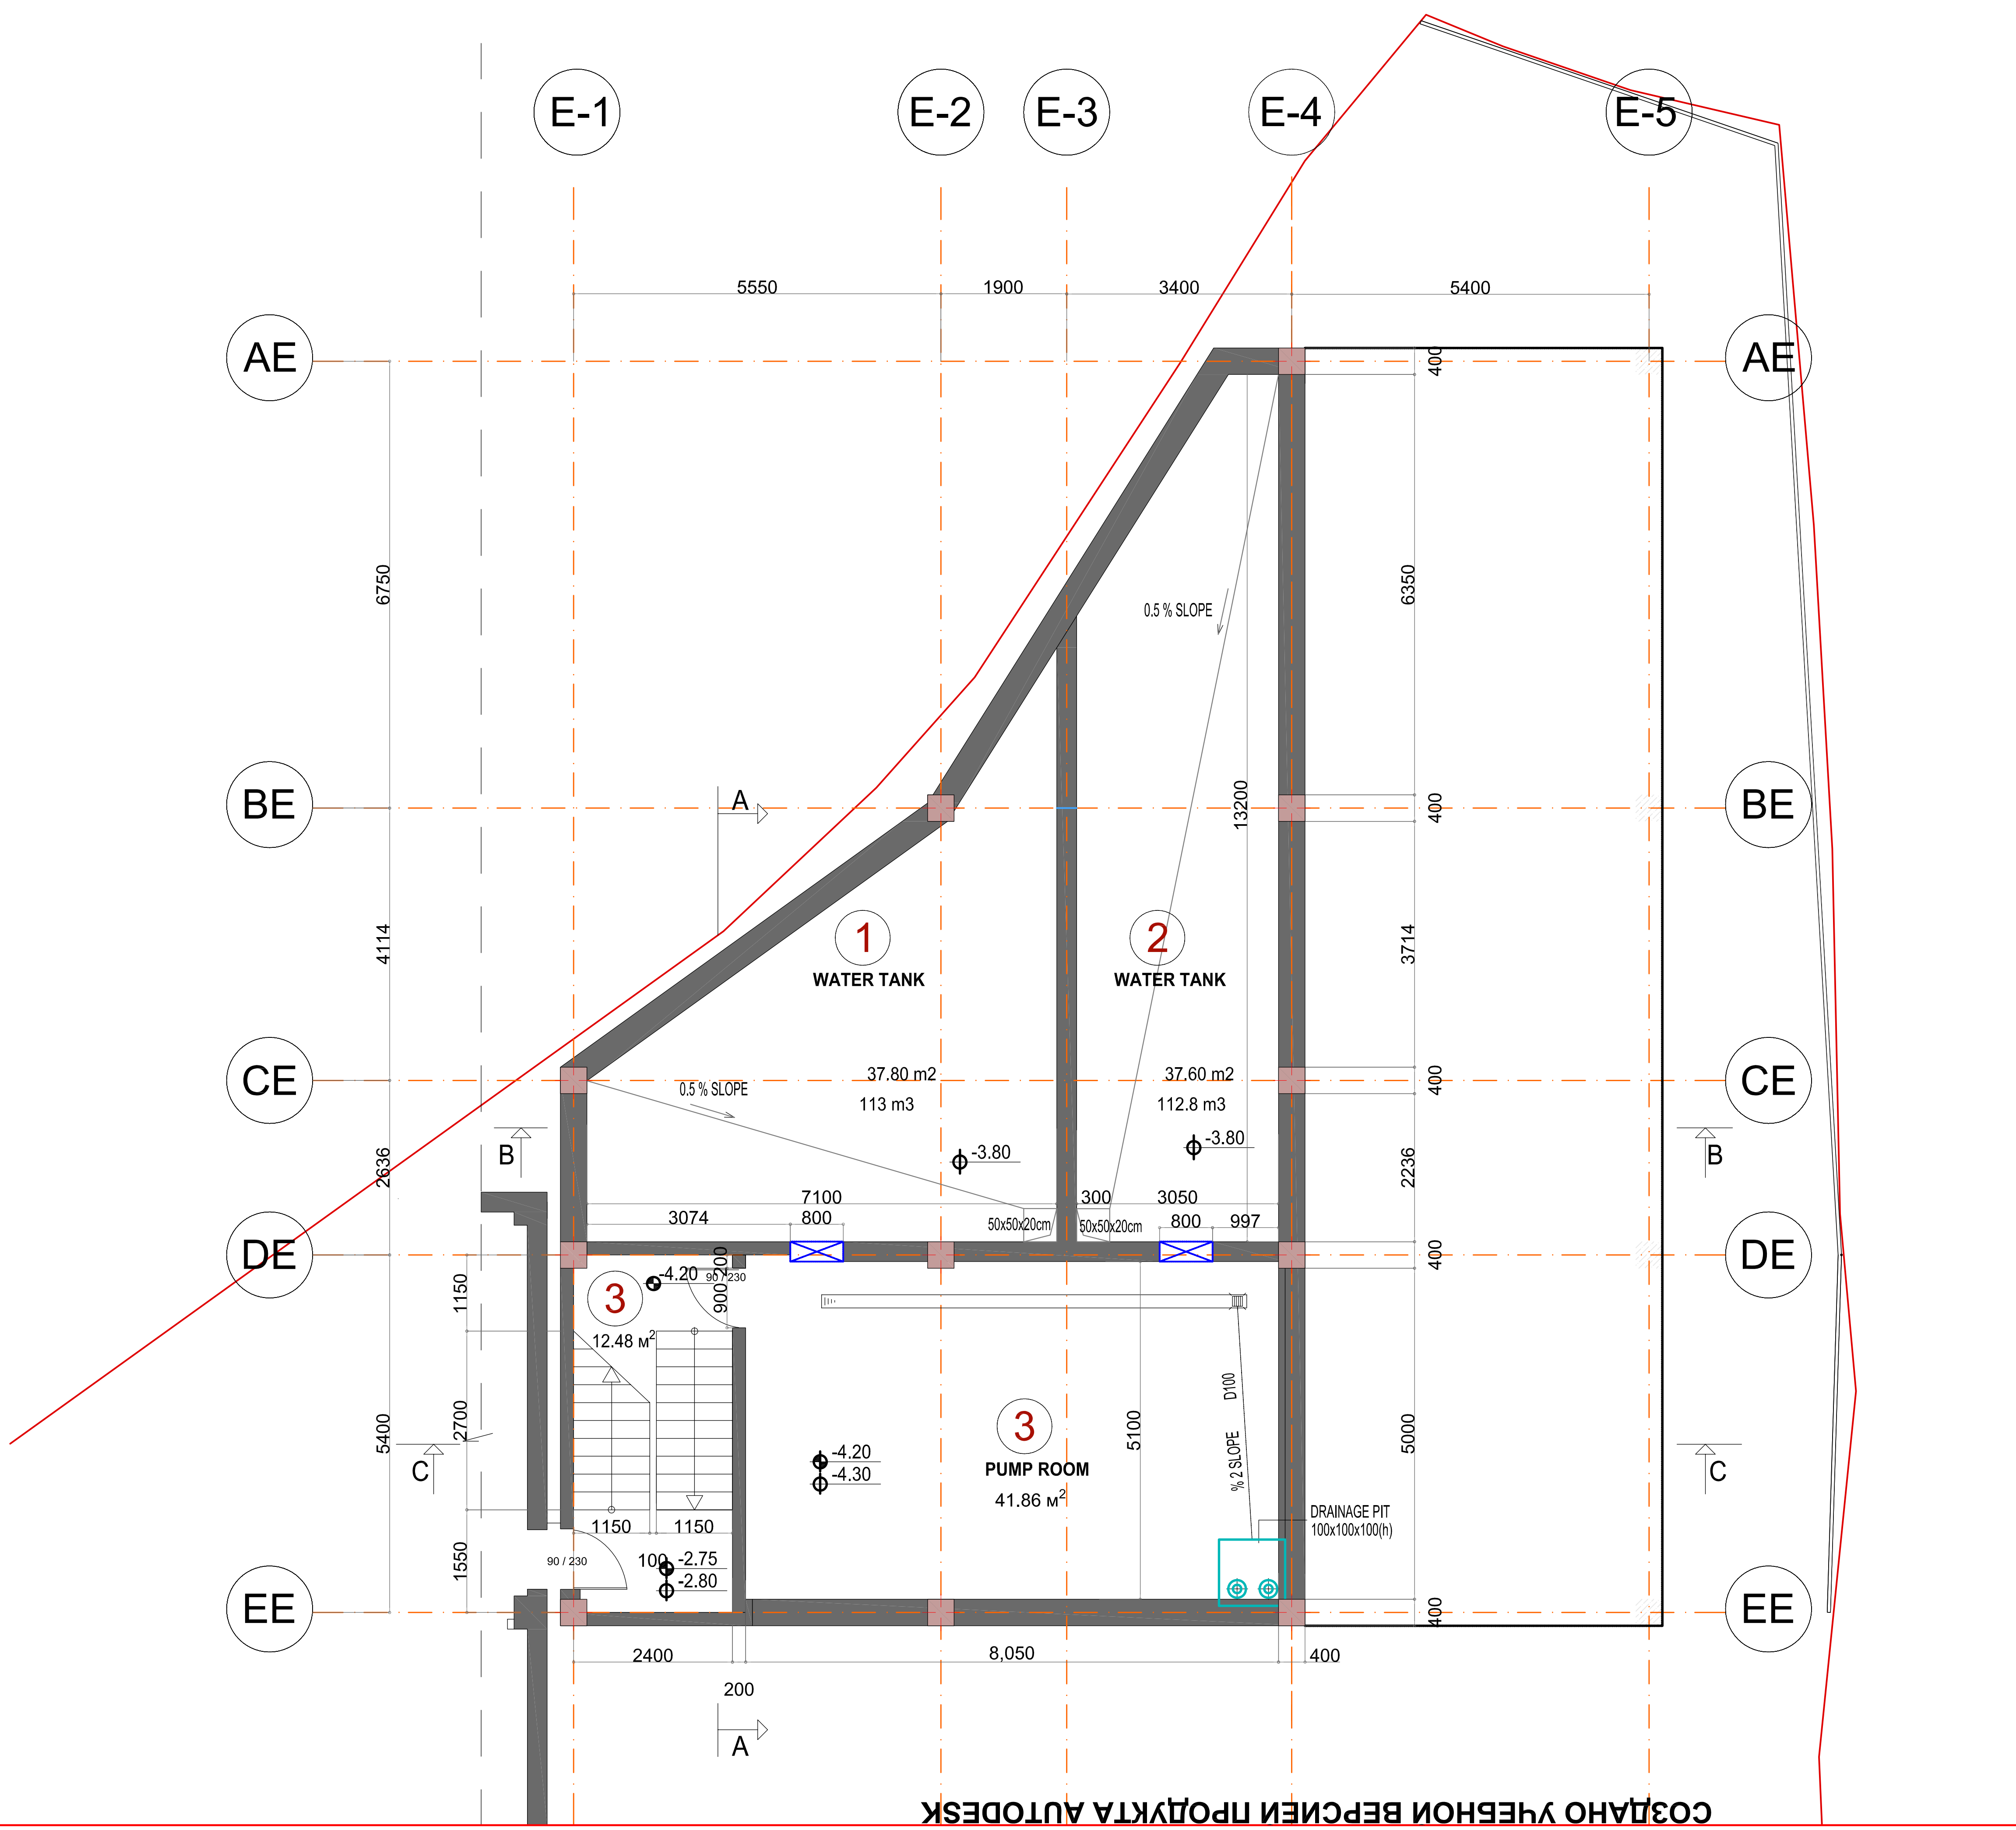

ექსპლიკაცია:

1. წყლის ავზი	37.8 m^2
2. წყლის ავზი	37.6 m^2
3. სატუმბო დანადგარის ოთახი	41.9 m^2
4 კიბის უჯრედი	12.5 m^2

შ.პ.ს. ქობულიები და პარტნიორები
CREATIVE STUDIO 'KOBULIEBI DA PARTNIOREBI'P
ქ.თბილისი არაგვის ქუჩა N

თანამდებობა	გვარი	ხელმოწერა	თარიღი
დირექტორი	გივი ქობულია		
მთავ.არქიტქტორი	ვასილ ქობულია		
პროექტის ავტორები	ვასილ ქობულია		
	გივი ქობულია		
	გიორგი ქობულია		
	გოჩა ხოფერია		

თბილისი
2010

დამკვეთი: აზერბაიჯანის რესპუბლიკის სახელმწიფო ნავთობკომპანიის წარმომადგენლობა საქართველოში

დაკვეთა — ფაილის სახელი: SOCAR -trafo dwg — სტადია: მუშა პროექტი

საქართველოში აზერბაიჯანის რესპუბლიკის სახელმწიფო სანავთობე კომპანიის წარმომადგენლობის საოფისე შენობა თბილისში, 300 არაგველის ქ. 27-ში

ბლოკი E სამეურნეო ნაგებობა

სართულის გეგმა -4.15 -3.75 ნიშნულებზე

მასშტაბი	ფურცელი	ფურცლები
1 : 100	a – 04	13

პირობითი ნიშნები

- წითელი ხაზი
- -4.15 იატაკის ნიშნული
- -4.20 ფილის ნიშნული
- საპროექტო ღერძი
- საპროექტო კედელი

СОЗДАНО УЧЕБНОЙ ВЕРСИЕЙ ПРОДУКТА AUTODESK
СОЗДАНО УЧЕБНОЙ ВЕРСИЕЙ ПРОДУКТА AUTODESK
СОЗДАНО УЧЕБНОЙ ВЕРСИЕЙ ПРОДУКТА AUTODESK

СОЗДАНО УЧЕБНОЙ ВЕРСИЕЙ ПРОДУКТА AUTODESK

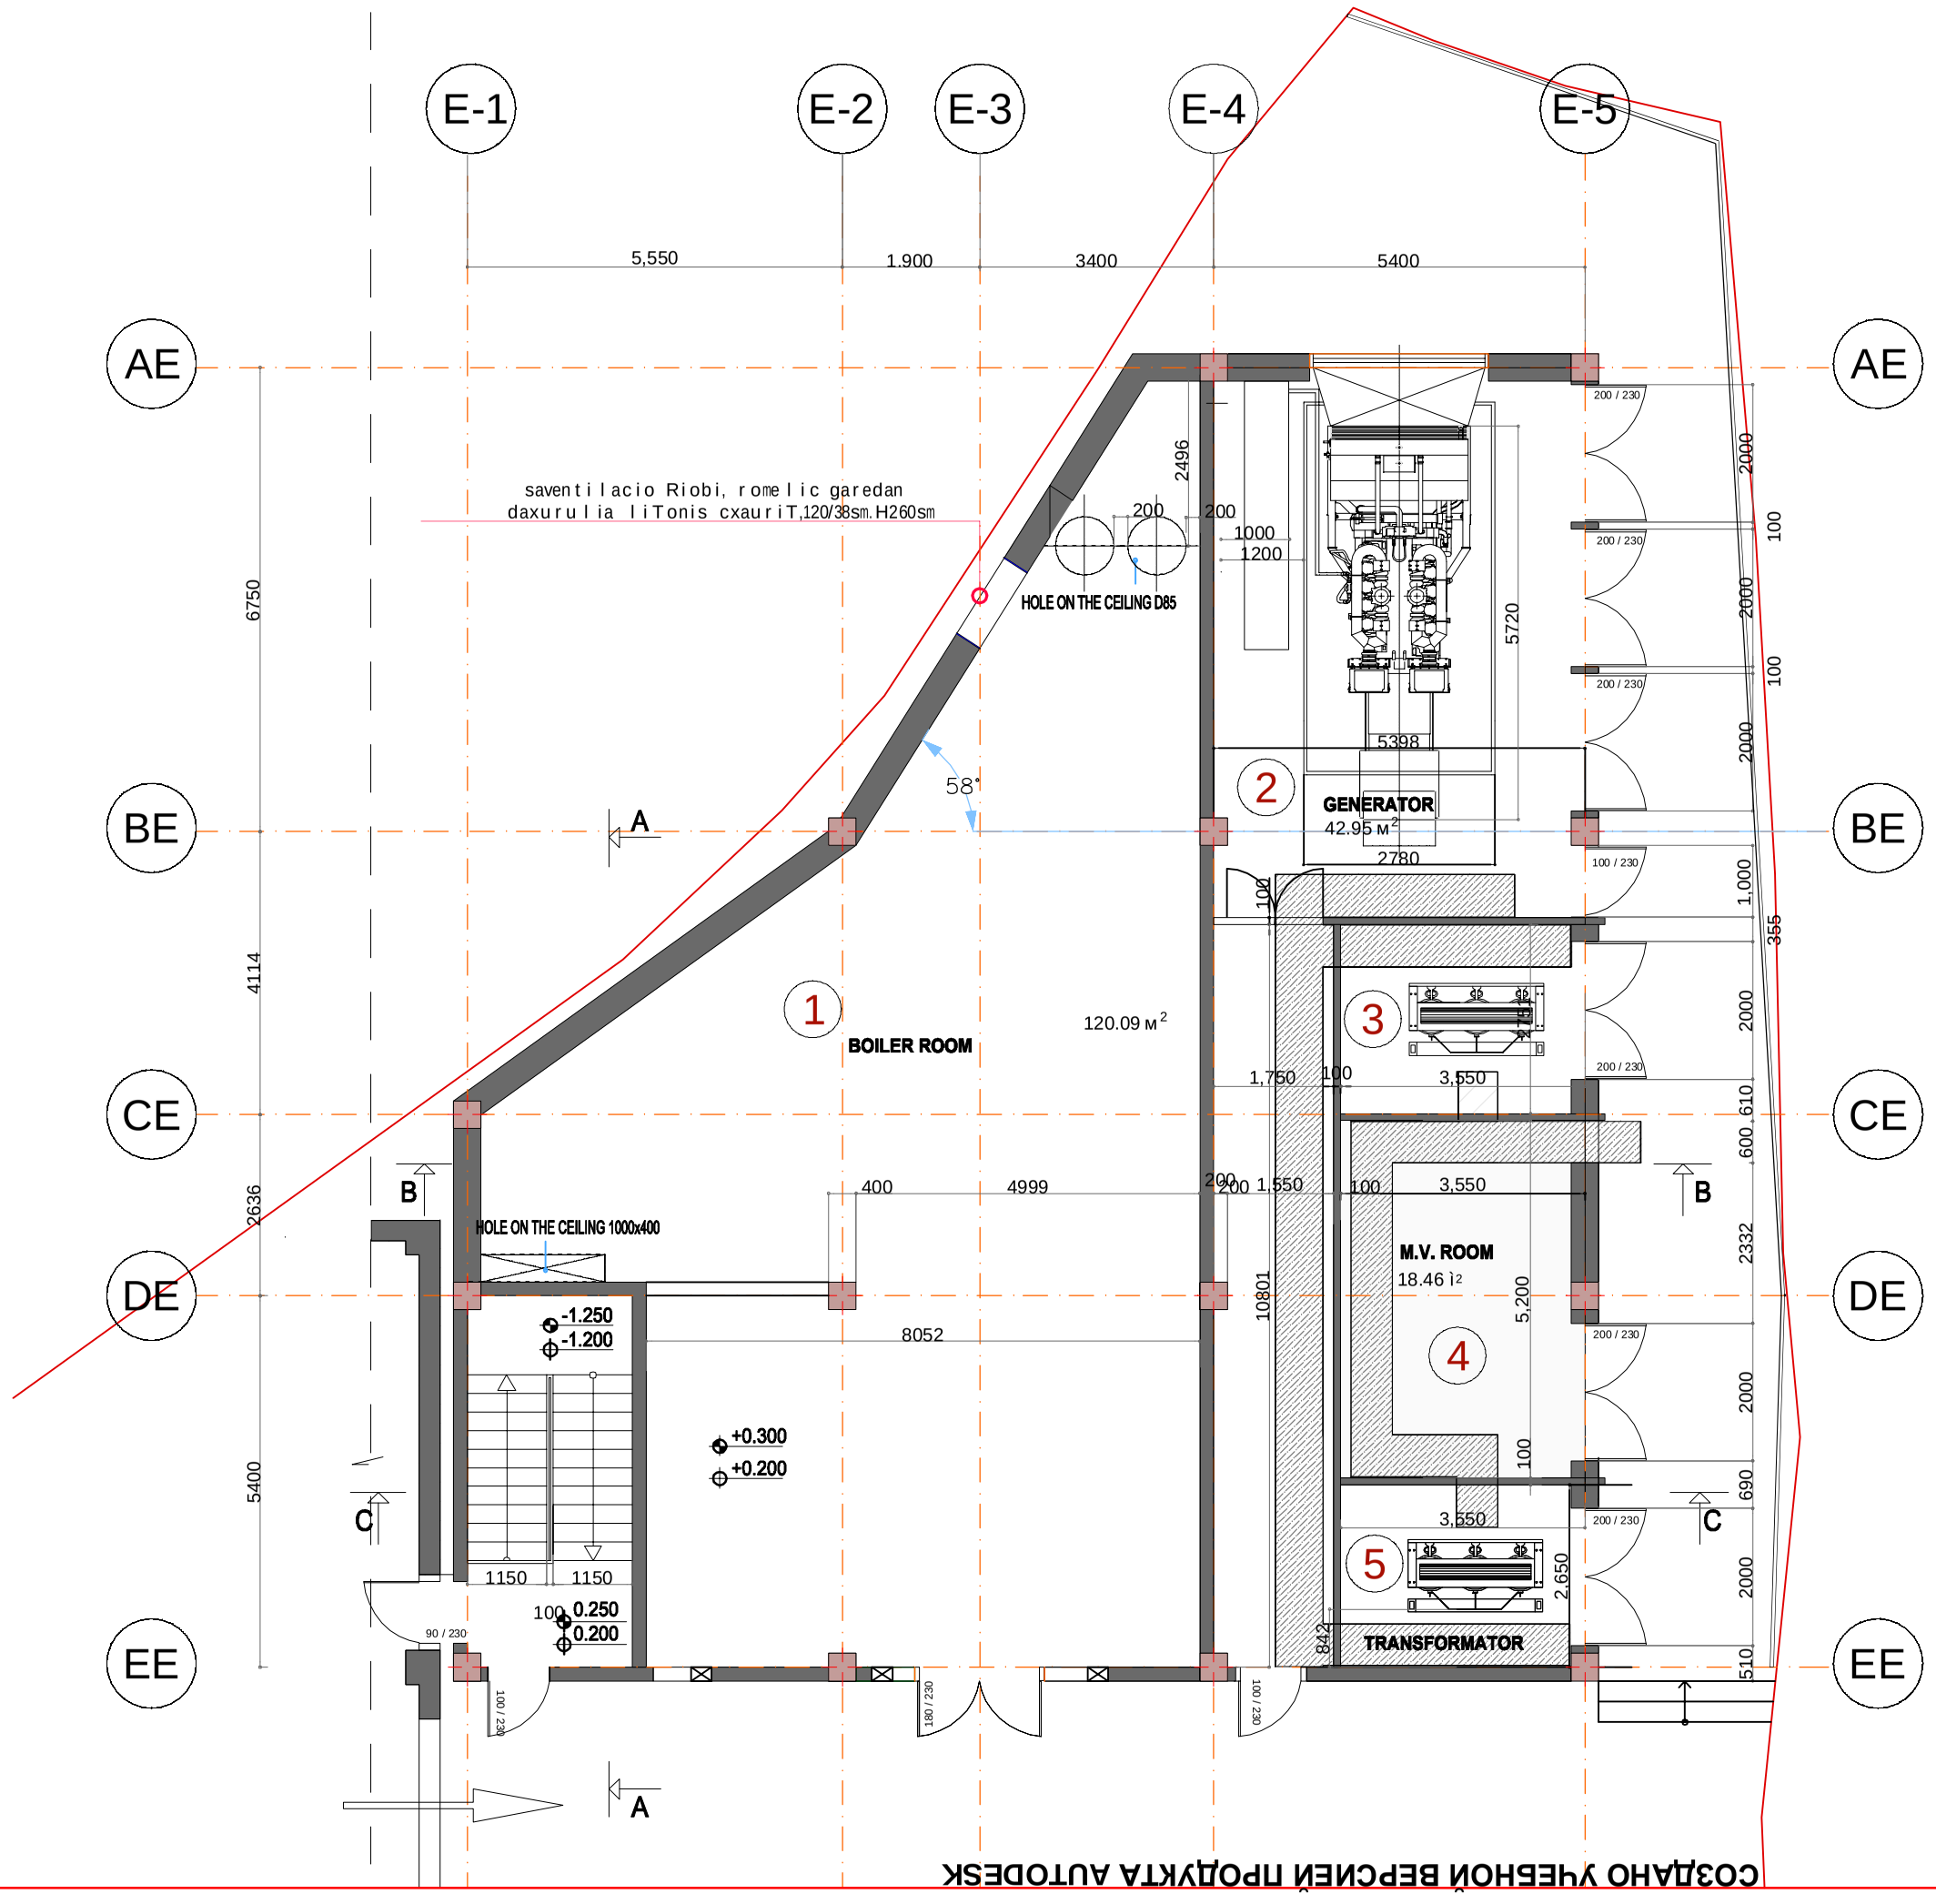

eqspl ikacia

1.	საბოილერო	123.0 მ^2
2.	საგენერატორო	43.0 მ^2
3. 4. 5.	სატრანსფორმატორო ქვესადგურის სათავსები	57.0 მ^2

S.p.s. qobuliebi da partniorebi

q.Tbilisi aragvis quCa N
GEORGIA TBILISI ARAGVI ST N

Tanamdeboba	gvari	xelmowera	TariRi
Ddireqtori	Dgivi qobulia		
mTav.arqitqtori	vasil qobulia		
Dproeqtis avtorebi	vasil qobulia		
	givi qobulia		
	giorgi qobulia		
daamuSava	goCa xoferia		

Tbilisi 2010

damkveTi აზერბაიჯანის რესპუბლიკის სახელმწიფო ნავთობკომპანიის წარმომადგენლობა საქართველოში

pirobiTi niSnebi

dakveTa | failis saxeli SOCAR -trafo dwg | stadia | nuSa proeqti

საქართველოში აზერბაიჯანის რესპუბლიკის სახელმწიფო სანავთობე კომპანიის წარმომადგენლობის საოფისე შენობა თბილისში, 300 არაგველის ქ. 27-ში

bloki E sameurneo nageboba

სართულის გეგმა +0.35 ნიშნულზე

masStabi	furceli	furclebi
1 : 100	ა – 05	13

- wiTeli xazi
- -4.15 iatakis niSnuli
- -4.20 filis niSnuli
- saproeqto RerZi
- saproeqto kedeli

СОЗДАНО УЧЕБНОЙ ВЕРСИЕЙ ПРОДУКТА AUTODESK

СОЗДАНО УЧЕБНОЙ ВЕРСИЕЙ ПРОДУКТА AUTODESK

СОЗДАНО УЧЕБНОЙ ВЕРСИЕЙ ПРОДУКТА AUTODESK

СОЗДАНО УЧЕБНОЙ ВЕРСИЕЙ ПРОДУКТА AUTODESK

შ.პ.ს. ქიბერნეტიკა და პარტნიორები
CREATIVE STUDIO "KIBERNETIKA DA PARTNIOREBI"

ოთახის დასახელება	ზ ო ნ ი	ხელმოწერა	თარიღი
დირექტორი	გიგა ქობულია		
მთავარი არქიტექტორი	გიორგი ქობულია		
	გიორგი ქობულია		
პროექტის ავტორები	გიორგი ქობულია		
	გიორგი ქობულია		
დიზაინერი	გიორგი ხოფერია		

დამკვეთი: პრეზიდენტის სახელმწიფო საქმეთა მართვის ადმინისტრაციის ბუნებრივი ობიექტების დაცვის სამსახური

დასახელება: ფიზიკური პირის საკუთრებაში არსებული ნაკვეთის ტერიტორიაზე სასმელი წყლის ჭაბურღილის მოწყობა

ობიექტის მისამართი: ქ. თბილისი, ვაკის რაიონი, ნ. ნიკოლოზის ქუჩა №27-ში

ბლოკი E სახურავის ნახევრის გეგმა

სახურავის გეგმა

მასშტაბი 1 : 100 | ფურცელი 06 | ფურცლების რაოდენობა 13

ნ

ქიბერნეტიკა და პარტნიორები

ა რ ქ ი ტ ე ქ ტ უ რ ა

2010

ნიშნები:
- +3.95 — ნიშნულის აღნიშვნა
- საზომები ნაწილი
- საზომები ღერძი
- საზომები ელემენტი
- წყლის გადვების მიმართულება
- წყლის შემკრები

