გეგმა ნიშნულზე **±0.00**
მ 1:150

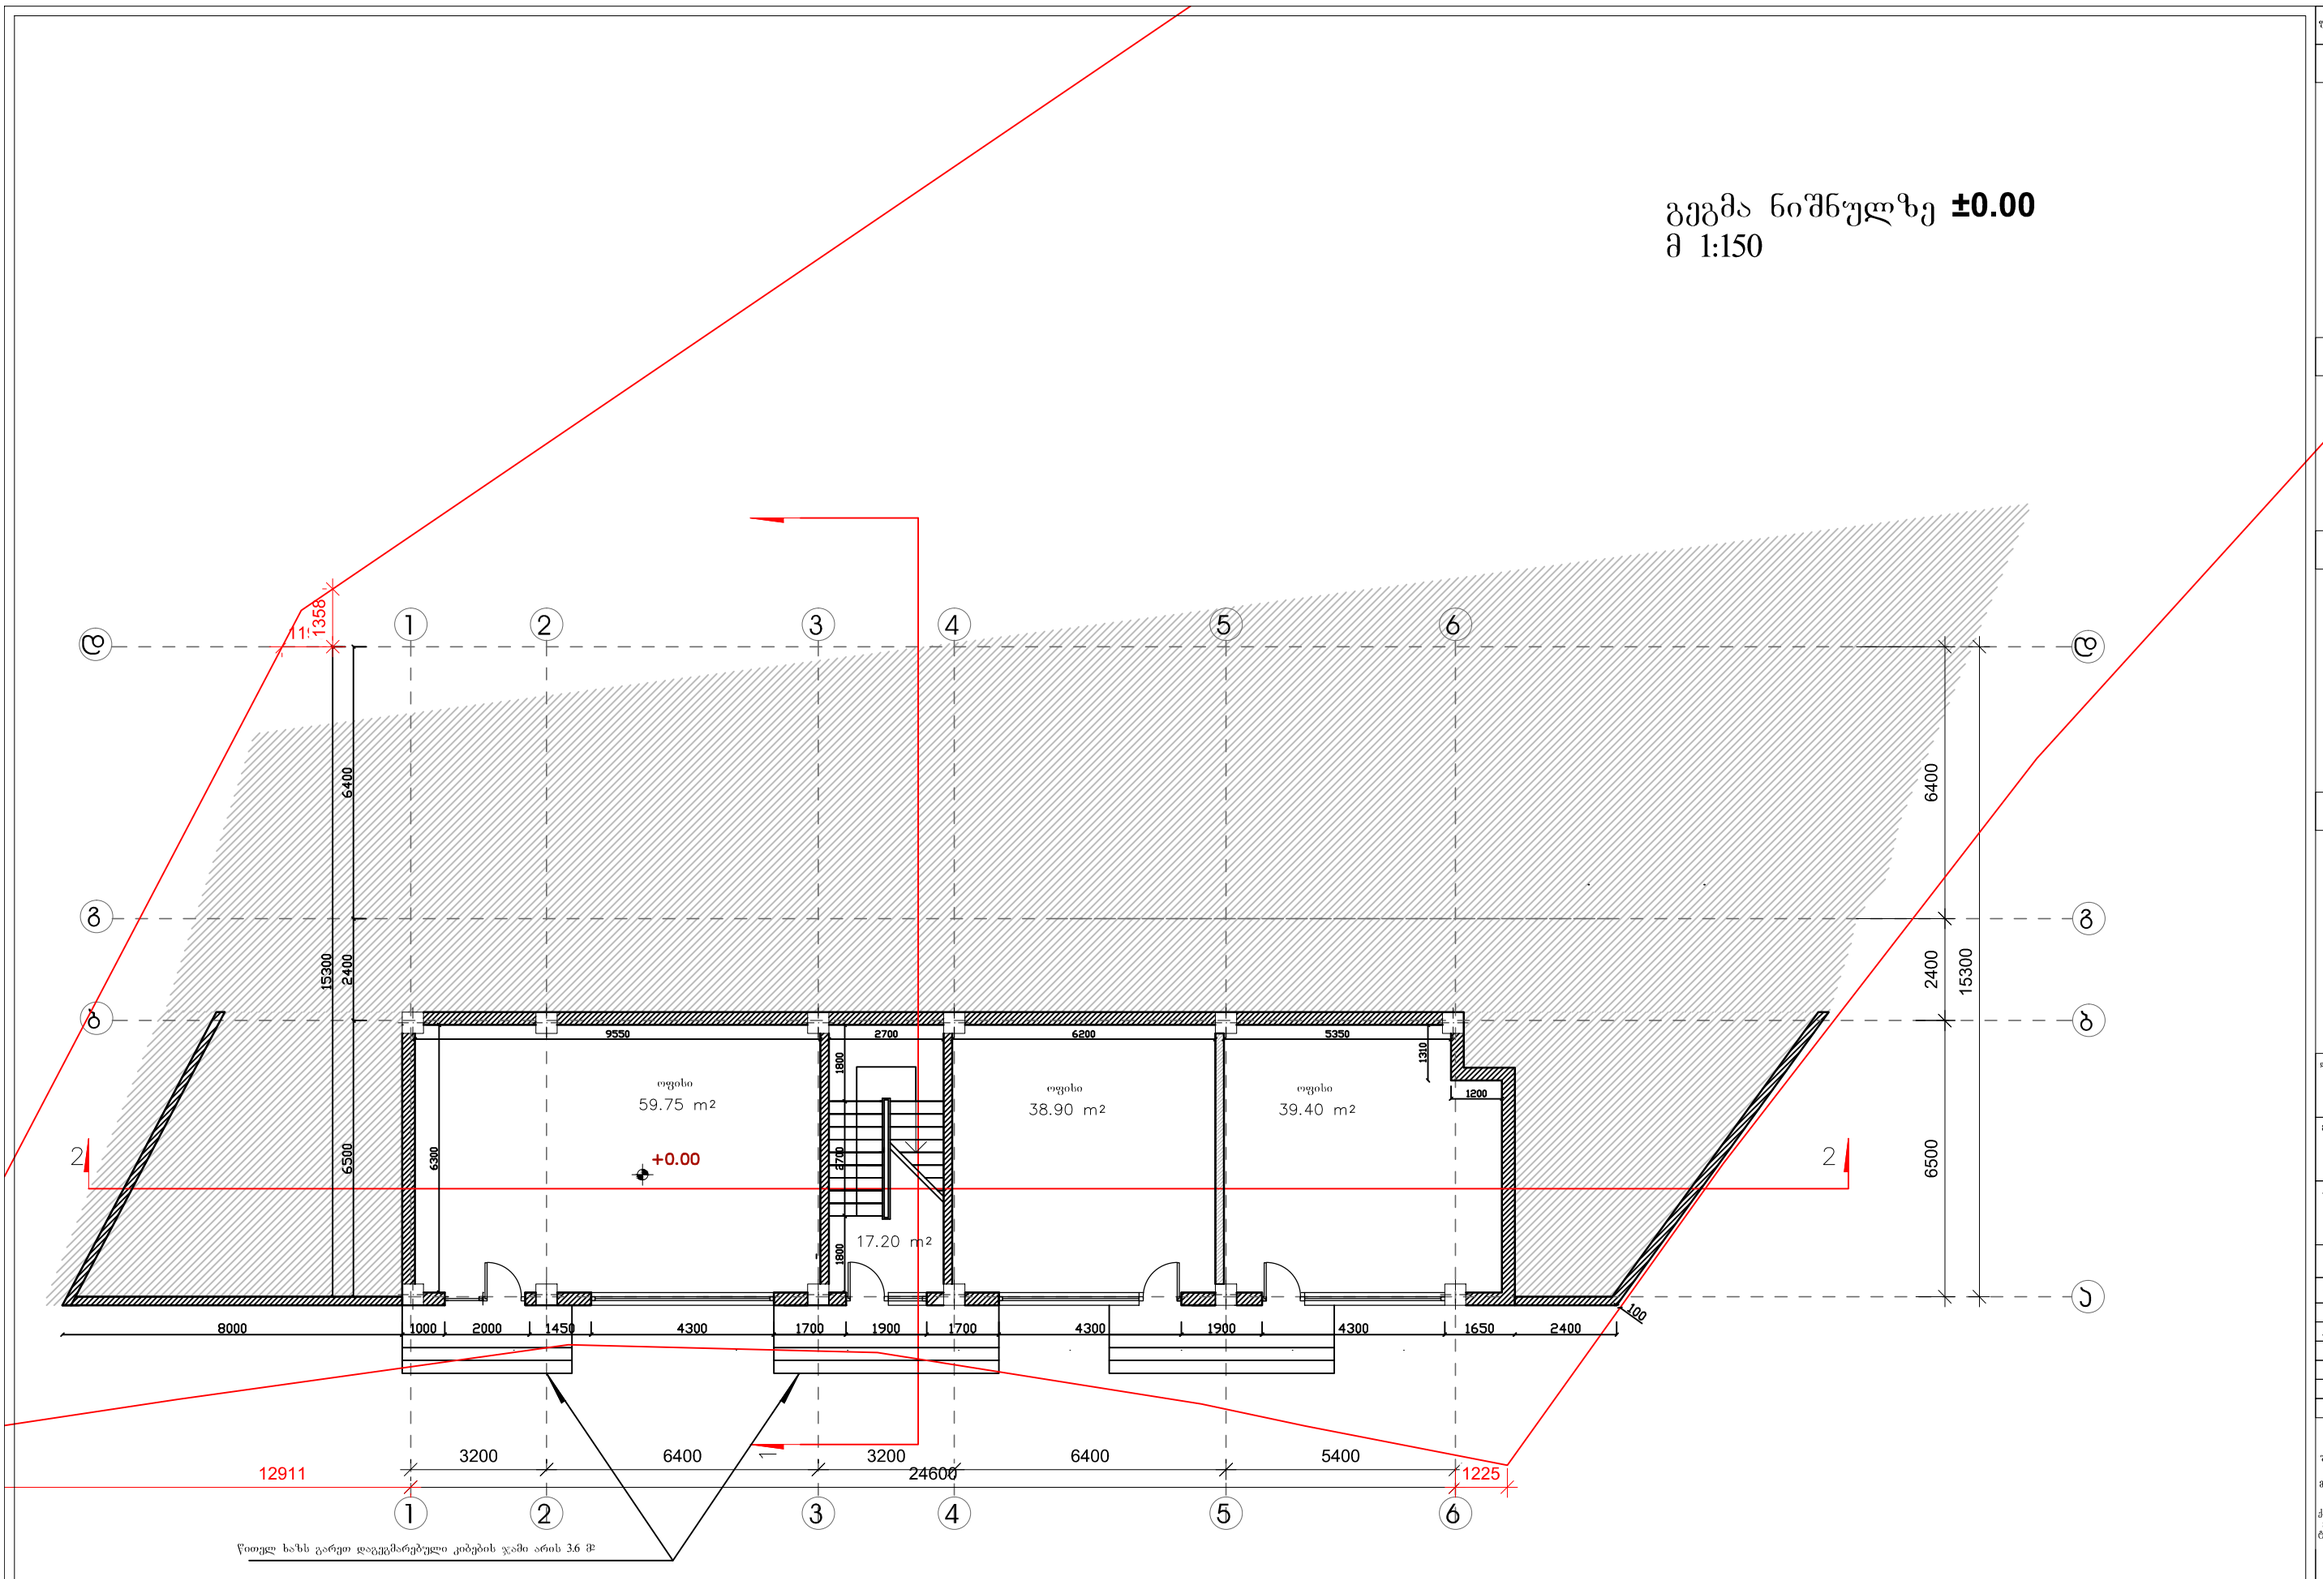

ფორმატი ა-3 | დაკვეთა №

შენიშვნები:

1. ნახაზზე ზომები მოცემულია მეტრებში.
2. ნახაზის ყველა ცვლილება მშენებლობისას შეთანხმებული უნდა იყოს პროექტის ავტორთან.

პირობითი აღნიშნები:

— საკადასტრო საზღვარი

საანგარიშო ფართი

ექსპლიკაცია :

ტექნიკურ-ეკონომიკური მაჩვენებლები :

დამკვეთი

მარინე მაზანაშვილი

მისამართი

ქ.თბილისი, შატბერაშვილის და კეკელიძის ქუჩების მიმდებარედ ნაკვეთი №7

პროექტის სახელწოდება

მრავალბინიანი საცხოვრებელი სახლი

თანამდებობა	ხელმოწერა	გვარი	თარიღი
დირექტორი		ი.ხუხაშვილი	
არქიტექტორი		ი. ხუხაშვილი	
ექსპერტი		ა.ავალიანი	

შპს. "არქ ქრიატიონ"

მისამართი:

ქ.თბილისი, აღმაშენებლის გამზ.№89/24, ტელ: 95 21 10; 8 91 270 222

"Arc creation" L.t.d.

adress:

#89/24,agmashenebeli ave, Tbilisi, Georgia tel: 95 21 10; 8 91 270 222

E_mail: <arch.khukhashvili@gmail.com>

მასშტაბი	1:150	ნახაზი:
თარიღი	25.06.2013	ბეტონის ნიშ 0.00

სტადია	ფურცელი	ფურცლები
პროექტი	ა-2	ა-18

გეგმა ნიშნულზე +4.50
მ 1:150

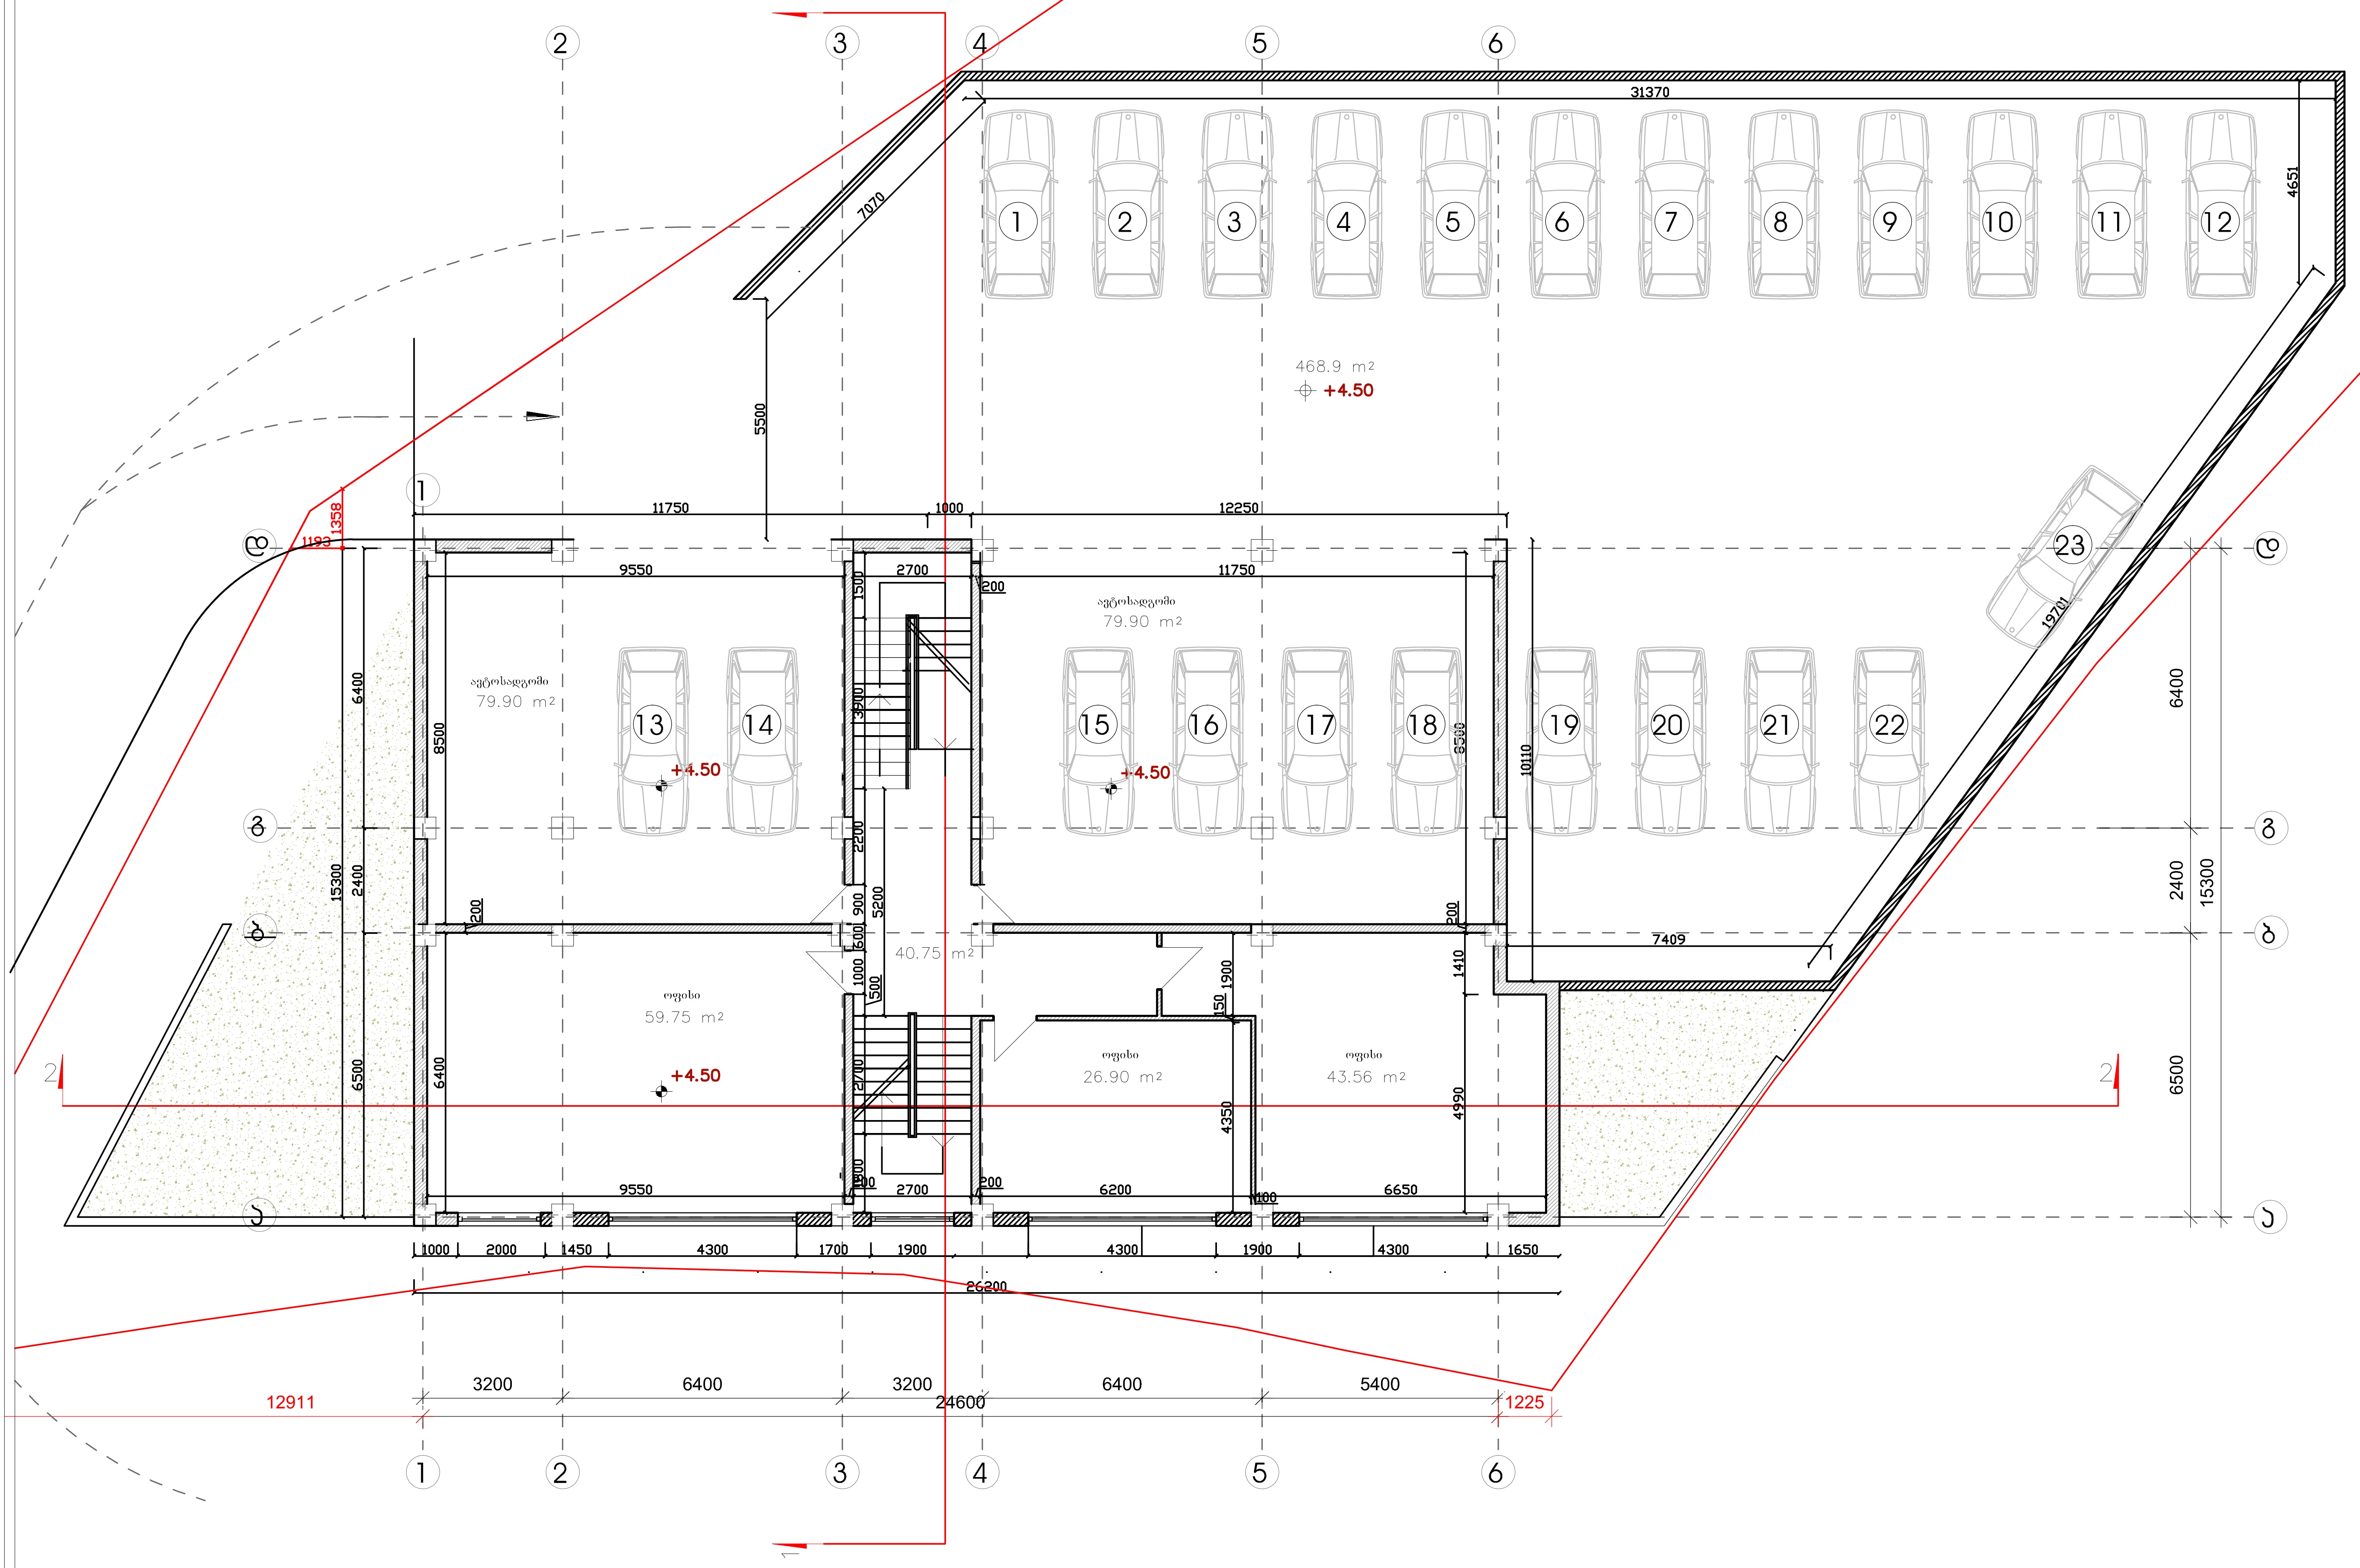

ფორმატი ა-3	დაკვეთა №	

შენიშვნები:

1. ნახაზზე ზომები მოცემულია მეტრებში.
2. ნახაზის ყველა ცვლილება მშენებლობისას შეთანხმებული უნდა იყოს პროექტის ავტორთან.

პირობითი აღნიშვნები:

— საკადასტრო საზღვარი

საანგარიშო ფართი

ექსპლიკაცია :

ტექნიკურ-ეკონომიკური მაჩვენებლები :

დამკვეთი
მარინე მაზანაშვილი

მისამართი
ქ.თბილისი, შატბერაშვილის და კეკელიძის ქუჩების მიმდებარედ ნაკვეთი №7

პროექტის სახელწოდება
მრავალბინიანი საცხოვრებელი სახლი

თანამდებობა	ხელმოწერა	გვარი	თარიღი
დირექტორი		ო.ხუხაშვილი	
პრ.მთავარი არქ.		ო. ხუხაშვილი	
ავტორი		ა.ჯავახიშვილი	

შ.პ.ს. "არქ ქრიატიონ" — "Arc creation" L.t.d.

მისამართი: ქ.თბილისი, აღმაშენებლის გამზ.№89/24, ტელ: 95 21 10; 8 91 270 222

adress: #89/24,agmashenebeli ave, Tbilisi, Georgia tel: 95 21 10; 8 91 270 222

E_mail: <arch.khukhashvili@gmail.com>

მასშტაბი	1:150	ნახაზი: გეგმა ნიშ +4.50
თარიღი	25.06.2013	

სტადია	ფურცელი	ფურცლები
პროექტი	ა-3	ა-18

გეგმა ნიშნულზე **+11.60**
მ 1:150

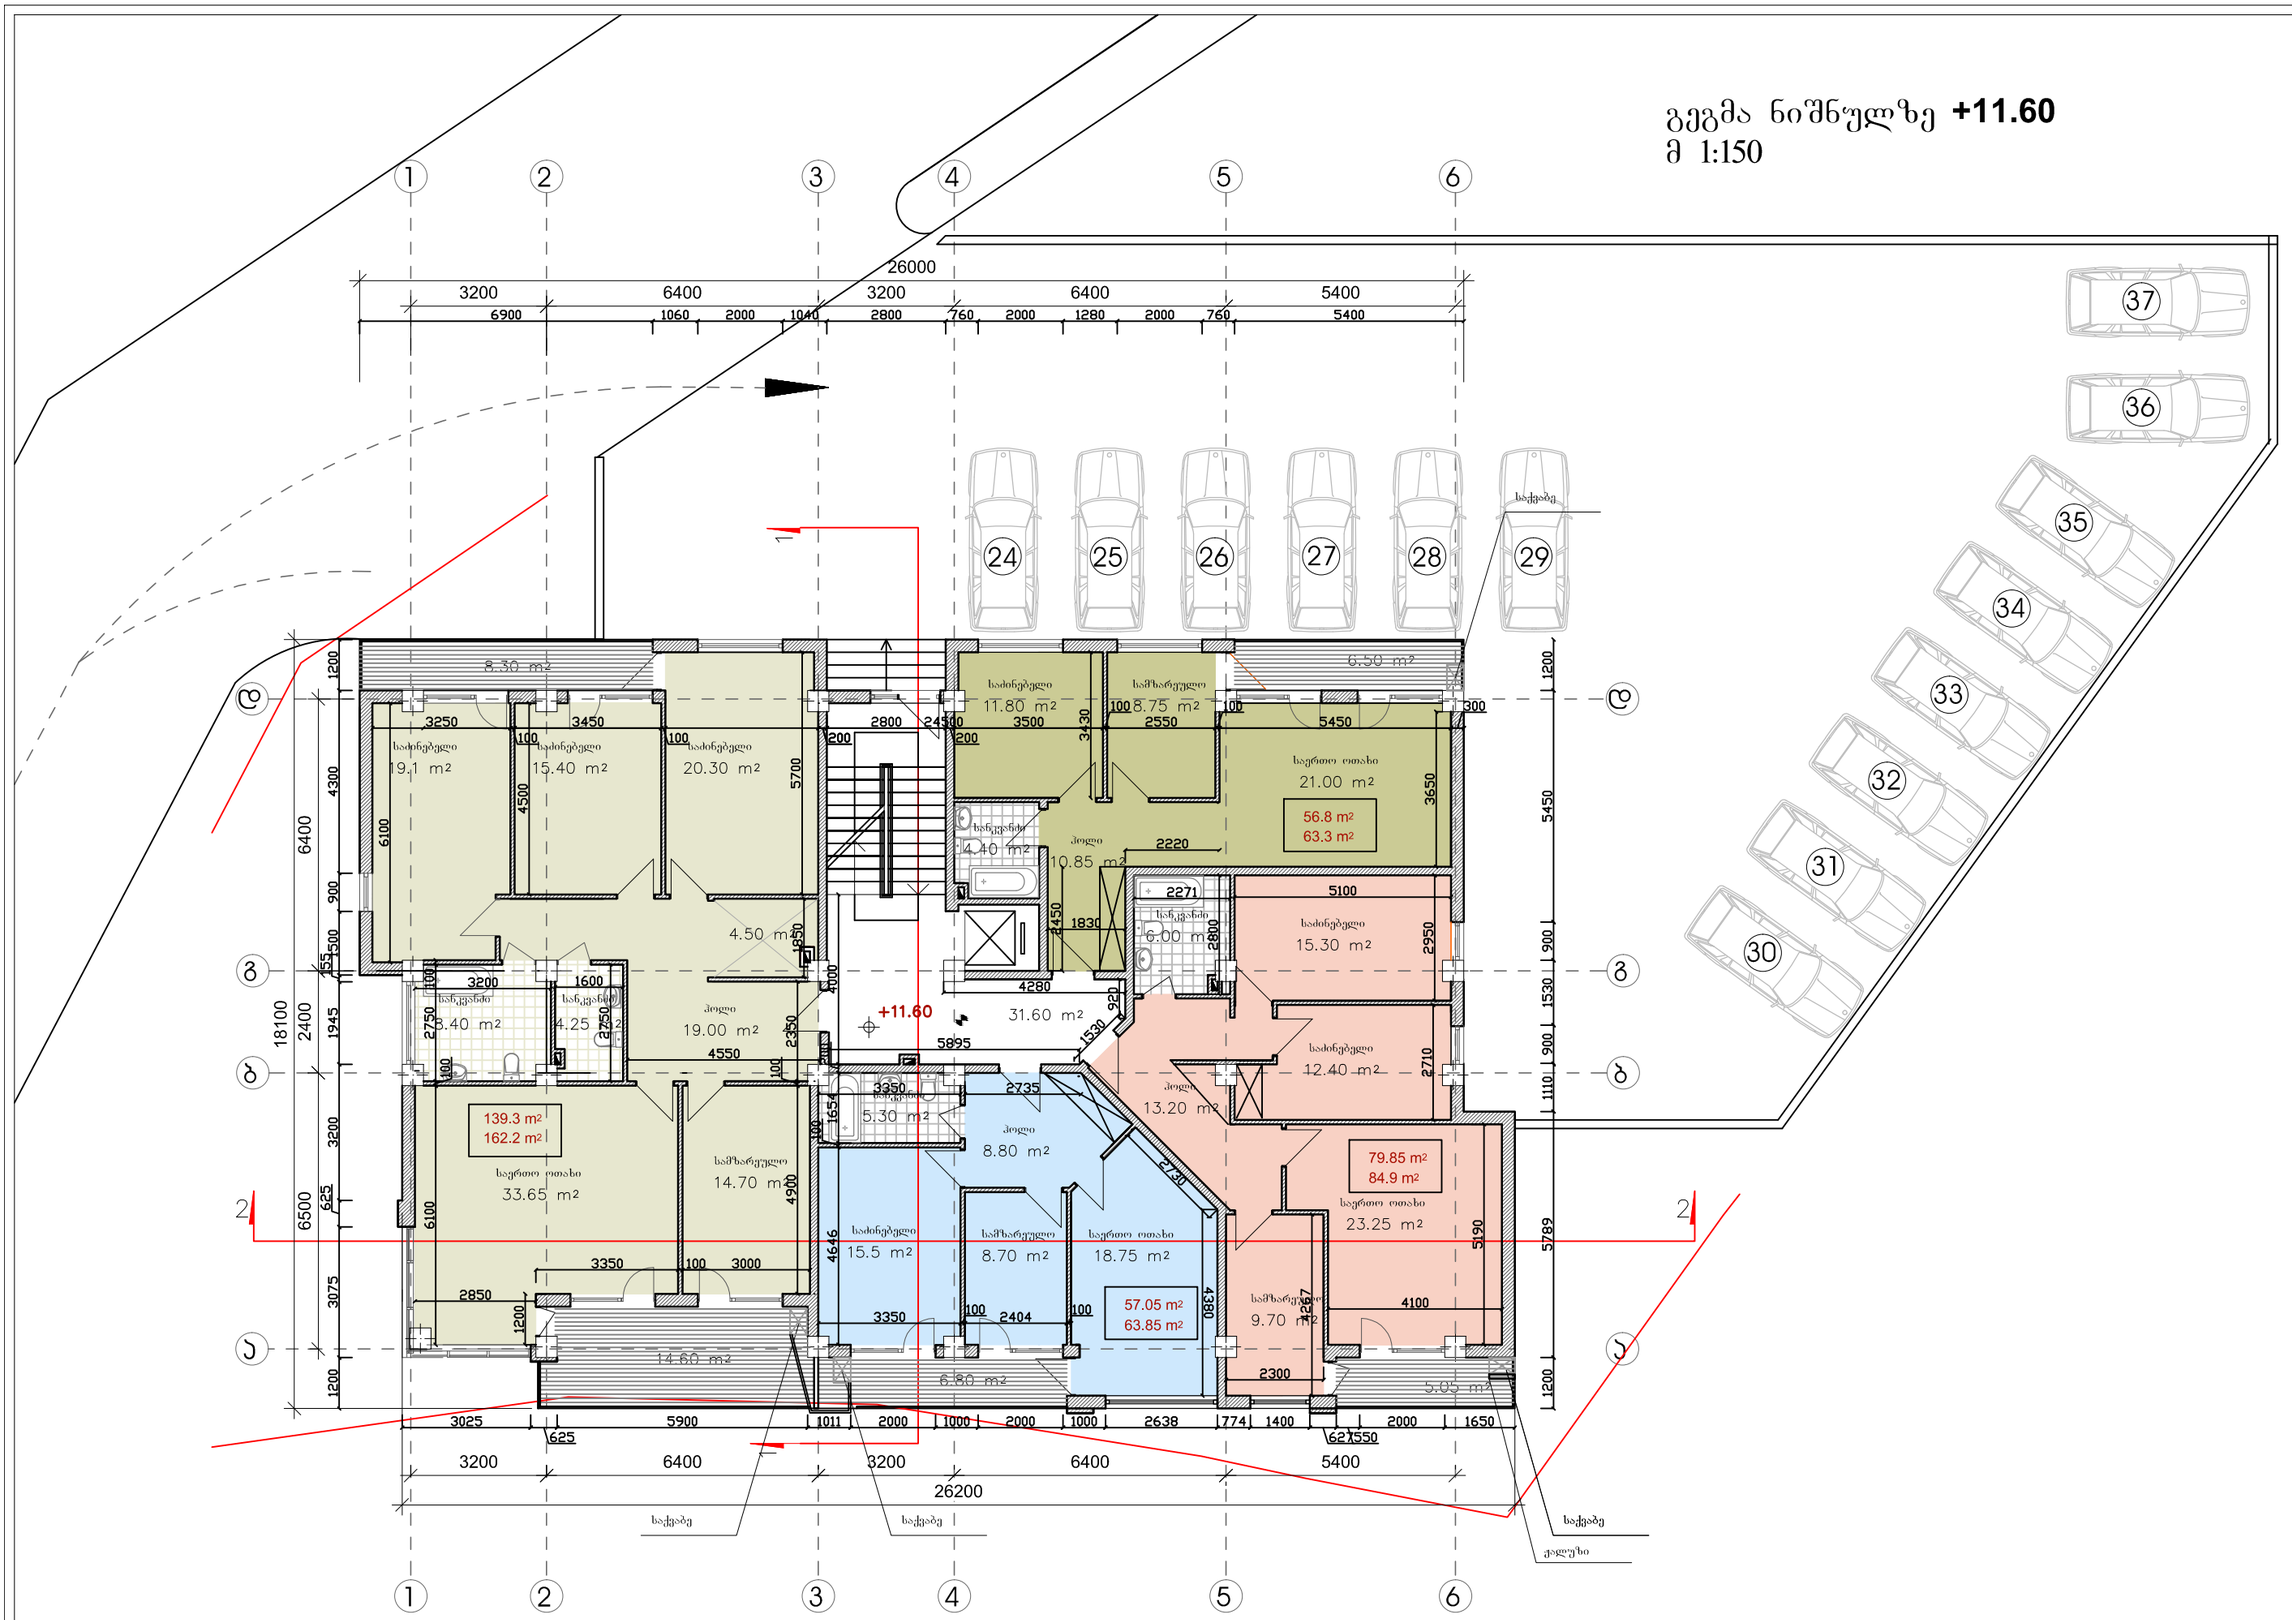

ფორმატი A-3 | დაკვეთა №

შენიშვნები:

1. ნახაზზე ზომები მოცემულია მეტრებში.
2. ნახაზის ქვედა ცვლილება მშენებლობისას შეთანხმებული უნდა იყოს პროექტის ავტორთან.

პირობითი აღნიშნები:

– საკადასტრო საზღვარი

საანგარიშო ფართი

ექსპლიკაცია :

ტექნიკურ-ეკონომიკური მაჩვენებლები :

დამკვეთი
მარინე მახანაშვილი

მისამართი
ქობილისი, შატბერაშვილის და კეკელიძის ქუჩების მიმდებარედ ნაკვეთი №7

პროექტის სახელწოდება
მრავალბინიანი საცხოვრებელი სახლი

თანამდებობა	ხელმოწერა	გვარი	თარიღი
დირექტორი		ო.ხუხაშვილი	
არქიტექტორი		ო. ხუხაშვილი	
ავტორი		ა.ავალიანშვილი	

შპს. "არქ კრეატიონ" "Arc creation" L.t.d.

მისამართი: adress:

ქობილისი, აღმაშენებლის გამ.№89/24, ტელ: 95 21 10; 8 91 270 222

#89/24,agmashenebeli ave, Telisi, Georgia tel: 95 21 10; 8 91 270 222

E_mail: <arch.khukhashvili@gmail.com>

მასშტაბი	1:150	ნახაზი:
თარიღი	25.06.2013	გეგმა ნიშ +11.60

სტადია	ფურცელი	ფურცლები
პროექტი	ა-4	ა-18

ფორმატი A-3 | დაკვეთა №

შენიშვნები:

1. ნახაზზე ზომები მოცემულია მეტრებში.
2. ნახაზის ცვლილება მშენებლობისას შეთანხმებული უნდა იყოს პროექტის ავტორთან.

პირობითი აღნიშვნები:

- საკადასტრო საზღვარი
- საანგარიშო ფართი

ექსპლიკაცია :

1. სადარბაზო
2. კიბე
3. ლიფტი
4. ჰოლი
5. სამზარეულო
6. საძინებელი
7. WC
8. აივანი
9. საერთო ოთახი

ტექნიკურ-ეკონომიკური მაჩვენებლები :

საერთო ფართი	- 397.5 მ²
მათ შორის:	
- ბინების ფართი	- 324.65 მ²
- სახფხულო ფართი	- 41.25 მ²
- სადარბაზო (კიბე,ლიფტი)	- 31.60 მ²

დამკვეთი
მარინე მახანაშვილი

მისამართი
ქობილისი, შატბერაშვილის და კეკელიძის ქუჩების მიმდებარედ ნაკვეთი №7

პროექტის სახელწოდება
მრავალბინიანი საცხოვრებელი სახლი

თანამდებობა	სელმოწერა	გვარი	თარიღი
დირექტორი		ო.ხუხაშვილი	
პრმოადგარი არქ.		ო. ხუხაშვილი	
ავტორი		ავთანდილ ხუხაშვილი	

შპს. "არქ ქრიატიონ" "Arc creation" L.t.d.

მისამართი: adress:

ქობილისი, აღმაშენებლის გამზ.№89/24, ტელ: 95 21 10; 8 91 270 222

#89/24,agmashenebeli ave, Tbilisi, Georgia tel: 95 21 10; 8 91 270 222

E_mail: <arch.khukhashvili@gmail.com>

მასშტაბი	1:100	ნახაზი:
თარიღი	25.06.2013	აგების ნიშნულზე +11.60

სტადია	ფურცელი	ფურცლები
პროექტი	ა-5	ა-18

აგების ნიშნულზე +11.60 მ 1:100

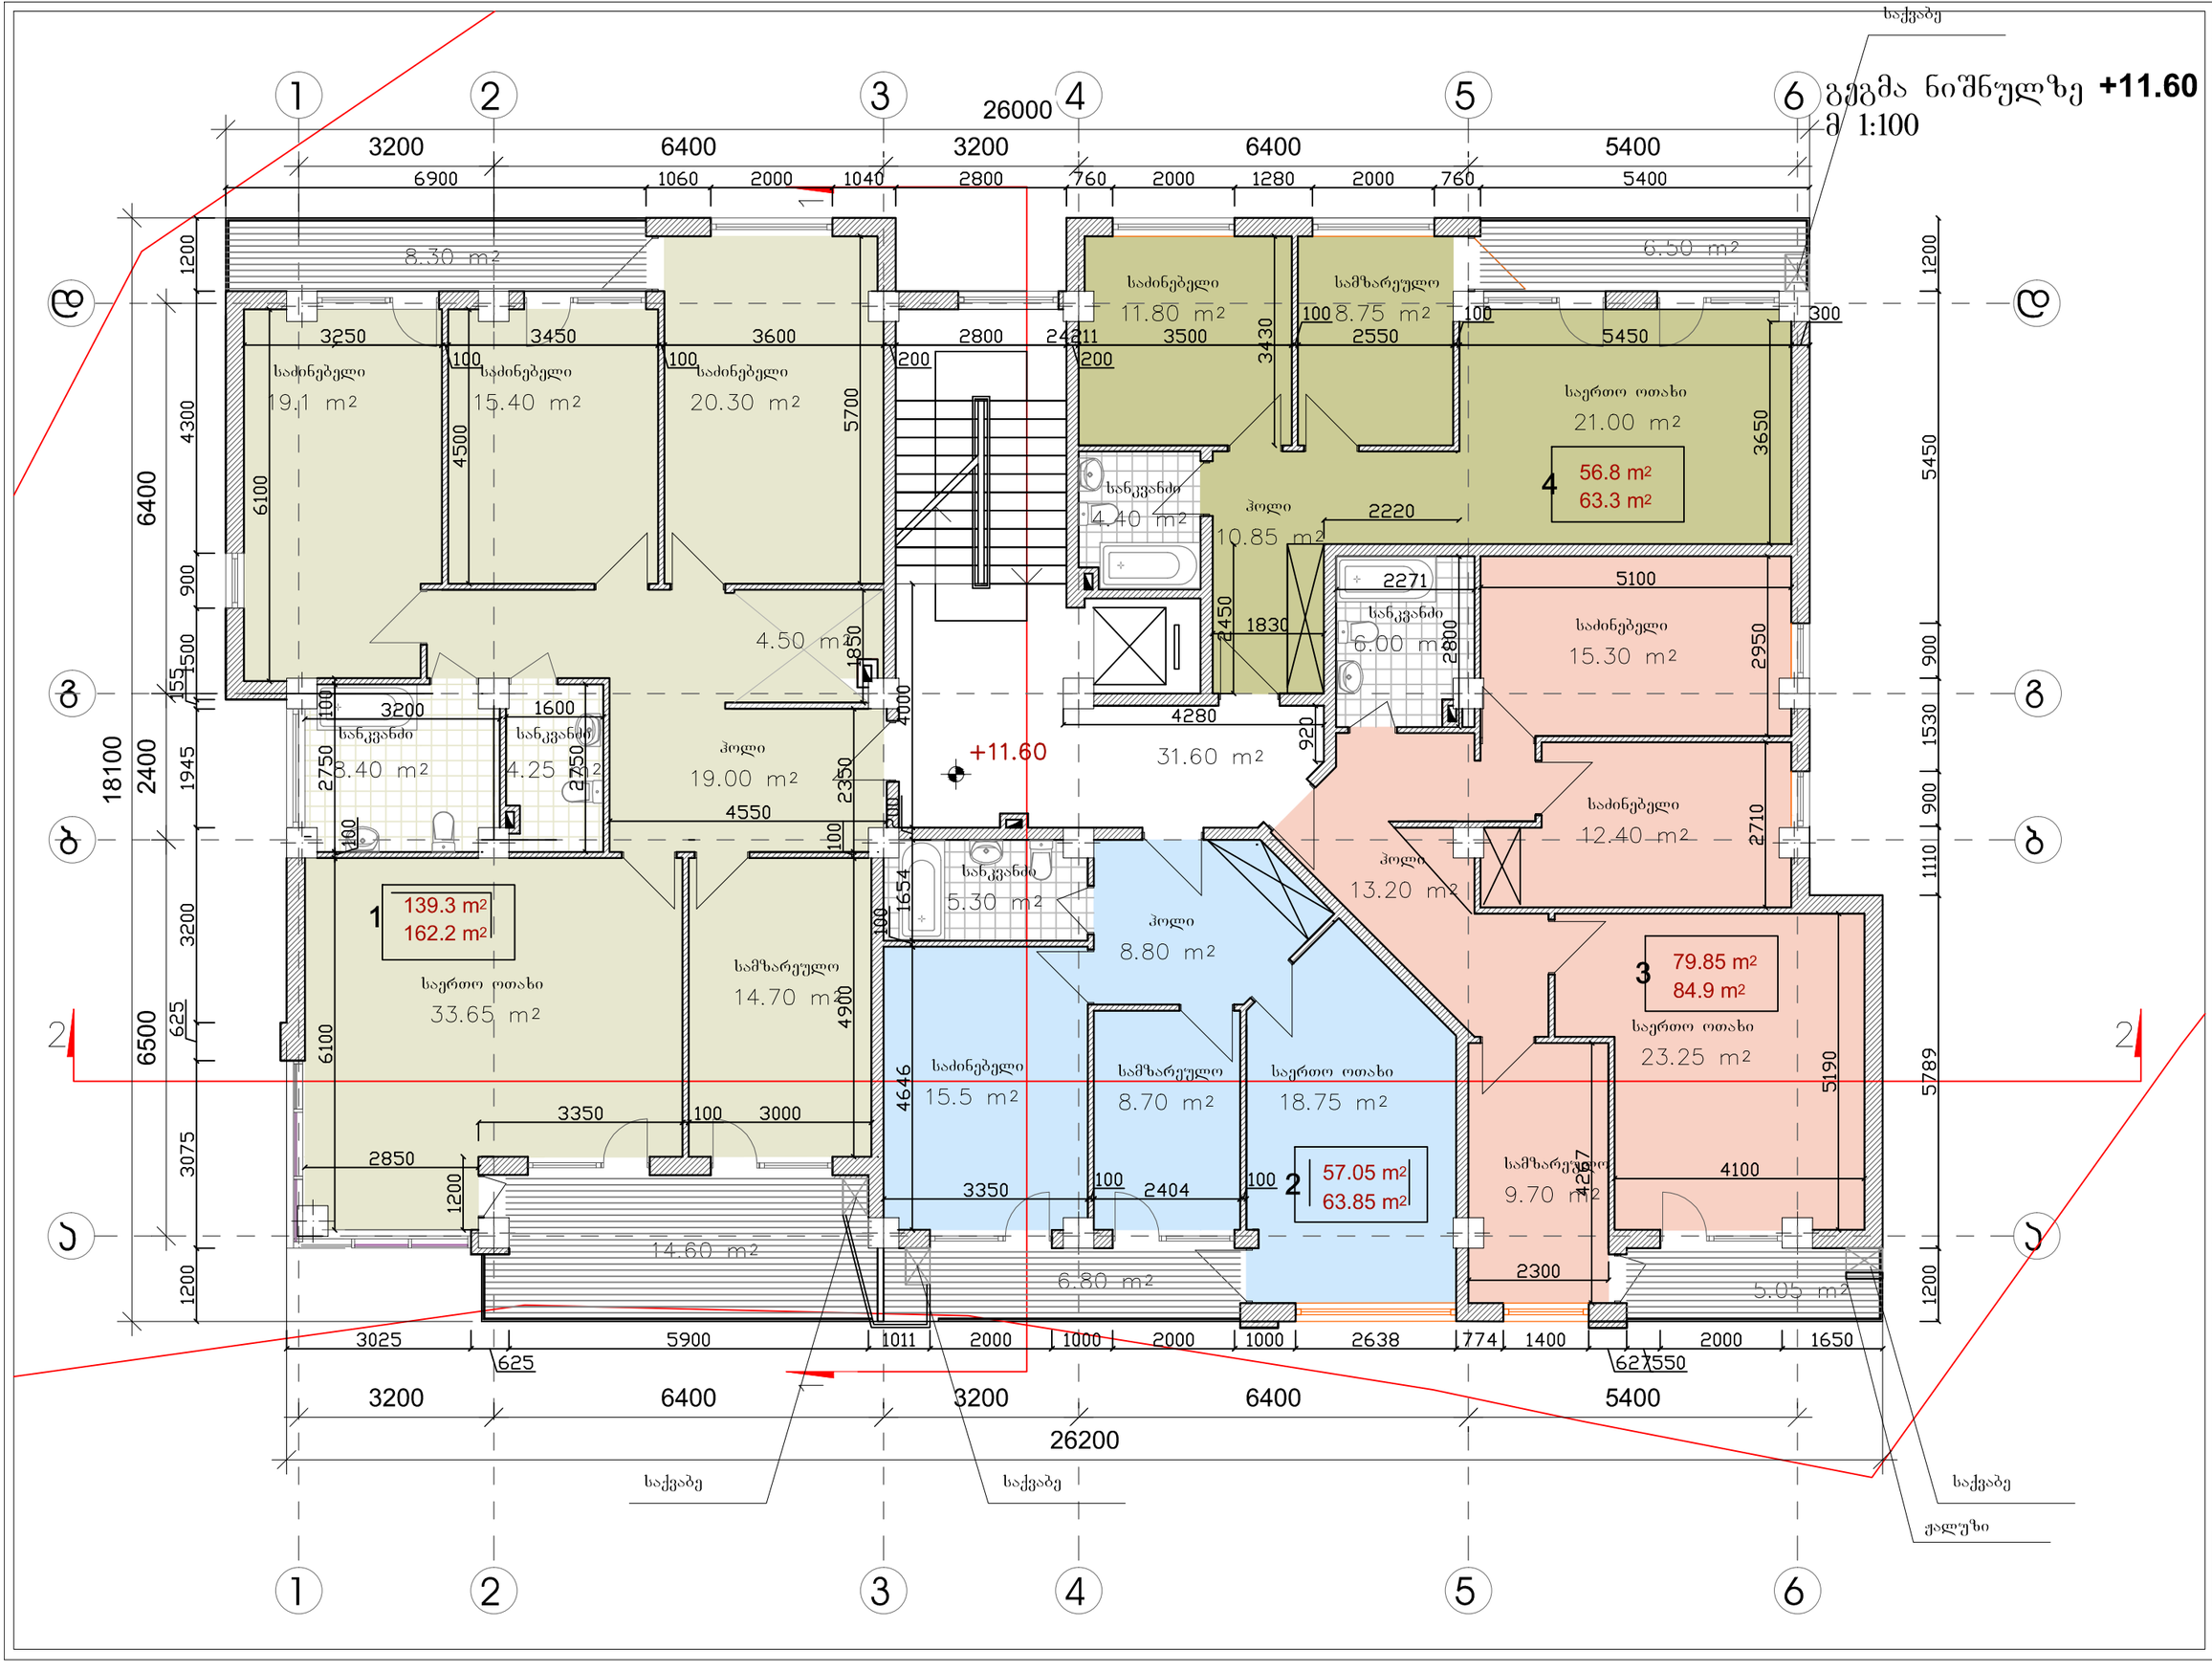

საქვაბე

გეგმა ნიშნულზე +14.90
მ 1:100

ფორმატი A-3 | დაკვეთა №

შენიშვნები:

1. ნახაზზე ზომები მოცემულია მეტრებში.
2. ნახაზის ცვლილება აშენებლობისას შეთანხმებული უნდა იყოს პროექტის ავტორთან.

პირობითი აღნიშვნები:

– საკადასტრო საზღვარი

საანგარიშო ფართი

ექსპლიკაცია :

1. სადარბაზო
2. კიბე
3. ლიფტი
4. ჰოლი
5. სამზარეულო
6. საძინებელი
7. WC
8. აივანი
9. საერთო ოთახი

ტექნიკურ-ეკონომიკური მაჩვენებლები :

საერთო ფართი	- 397.5 მ²
მათ შორის:	
- ბინების ფართი	- 324.65 მ²
- სახფხულო ფართი	- 41.25 მ²
- სადარბაზო (კიბეპლიფტი)	- 31.60 მ²

დამკვეთი
მარინე მაზანაშვილი

მისამართი
ქობილისი, შატბერაშვილის და კეკელიძის ქუჩების მიმდებარედ ნაკვეთი №7

პროექტის სახელწოდება
მრავალბინიანი საცხოვრებელი სახლი

თანამდებობა	ხელმოწერა	გვარი	თარიღი
დირექტორი		ო.ხუხაშვილი	
პრმოადგილე არქ.		ო. ხუხაშვილი	
ავტორი		ავთანდილ ხუხაშვილი	

შპს. "არქ ქრიატიონ" "Arc creation" L.t.d.

მისამართი: adress:

ქობილისი, აღმაშენებლის გამზ.№89/24, ტელ: 95 21 10; 8 91 270 222

#89/24,agmashenebeli ave, Tbilisi, Georgia tel: 95 21 10; 8 91 270 222

E_mail: <arch.khukhashvili@gmail.com>

მასშტაბი	1:100	ნახაზი: გეგმა ნიშნულზე +14.90
თარიღი	25.06.2013	

სტადია	ფურცელი	ფურცლები
პროექტი	ა-6	ა-18

საქვაბე

გეგმა ნიშნულზე +18.20
მ 1:100

ფორმატი A-3 | დაკვეთა №

შენიშვნები:

1. ნახაზზე ზომები მოცემულია მეტრებში.
2. ნახაზის ცვლილება დაშვებულობისას შეთანხმებული უნდა იყოს პროექტის ავტორთან.

პირობითი აღნიშვნები:

- საკადასტრო საზღვარი
- საანგარიშო ფართი

ექსპლიკაცია :

1. სადარბაზო
2. კიბე
3. ლიფტი
4. ჰოლი
5. სამზარეულო
6. საძინებელი
7. WC
8. აივანი
9. საერთო ოთახი

ტექნიკურ-ეკონომიკური მაჩვენებლები :

საერთო ფართი	- 397.5 მ²
მათ შორის:	
- ბინების ფართი	- 324.65 მ²
- საზაფხულო ფართი	- 41.25 მ²
- სადარბაზო (კიბეკლიფტი)	- 31.60 მ²

დამკვეთი
მარინე მაზანაშვილი

მისამართი
ქობილისი, შატბერაშვილის და კეკელიძის ქუჩების მიმდებარედ ნაკვეთი №7

პროექტის სახელწოდება
მრავალბინიანი საცხოვრებელი სახლი

თანამდებობა	ხელმოწერა	გვარი	თარიღი
დირექტორი		ო.ხუხაშვილი	
პრმოადგილე არქ.		ო. ხუხაშვილი	
ავტორი		ავთანდილ ხუხაშვილი	

შპს. "არქ ქრიატიონ" "Arc creation" L.t.d.

მისამართი: adress:

ქობილისი, აღმაშენებლის გამზ.№89/24, ტელ: 95 21 10; 8 91 270 222

#89/24,agmashenebeli ave, Tbilisi, Georgia tel: 95 21 10; 8 91 270 222

E_mail: <arch.khukhashvili@gmail.com>

მასშტაბი	1:100	ნახაზი:
თარიღი	25.06.2013	გეგმა ნიშნულზე +18.20

სტადია	ფურცელი	ფურცლები
პროექტი	ა-7	ა-18

გეგმა ნიშნულზე +21.50
მ 1:100

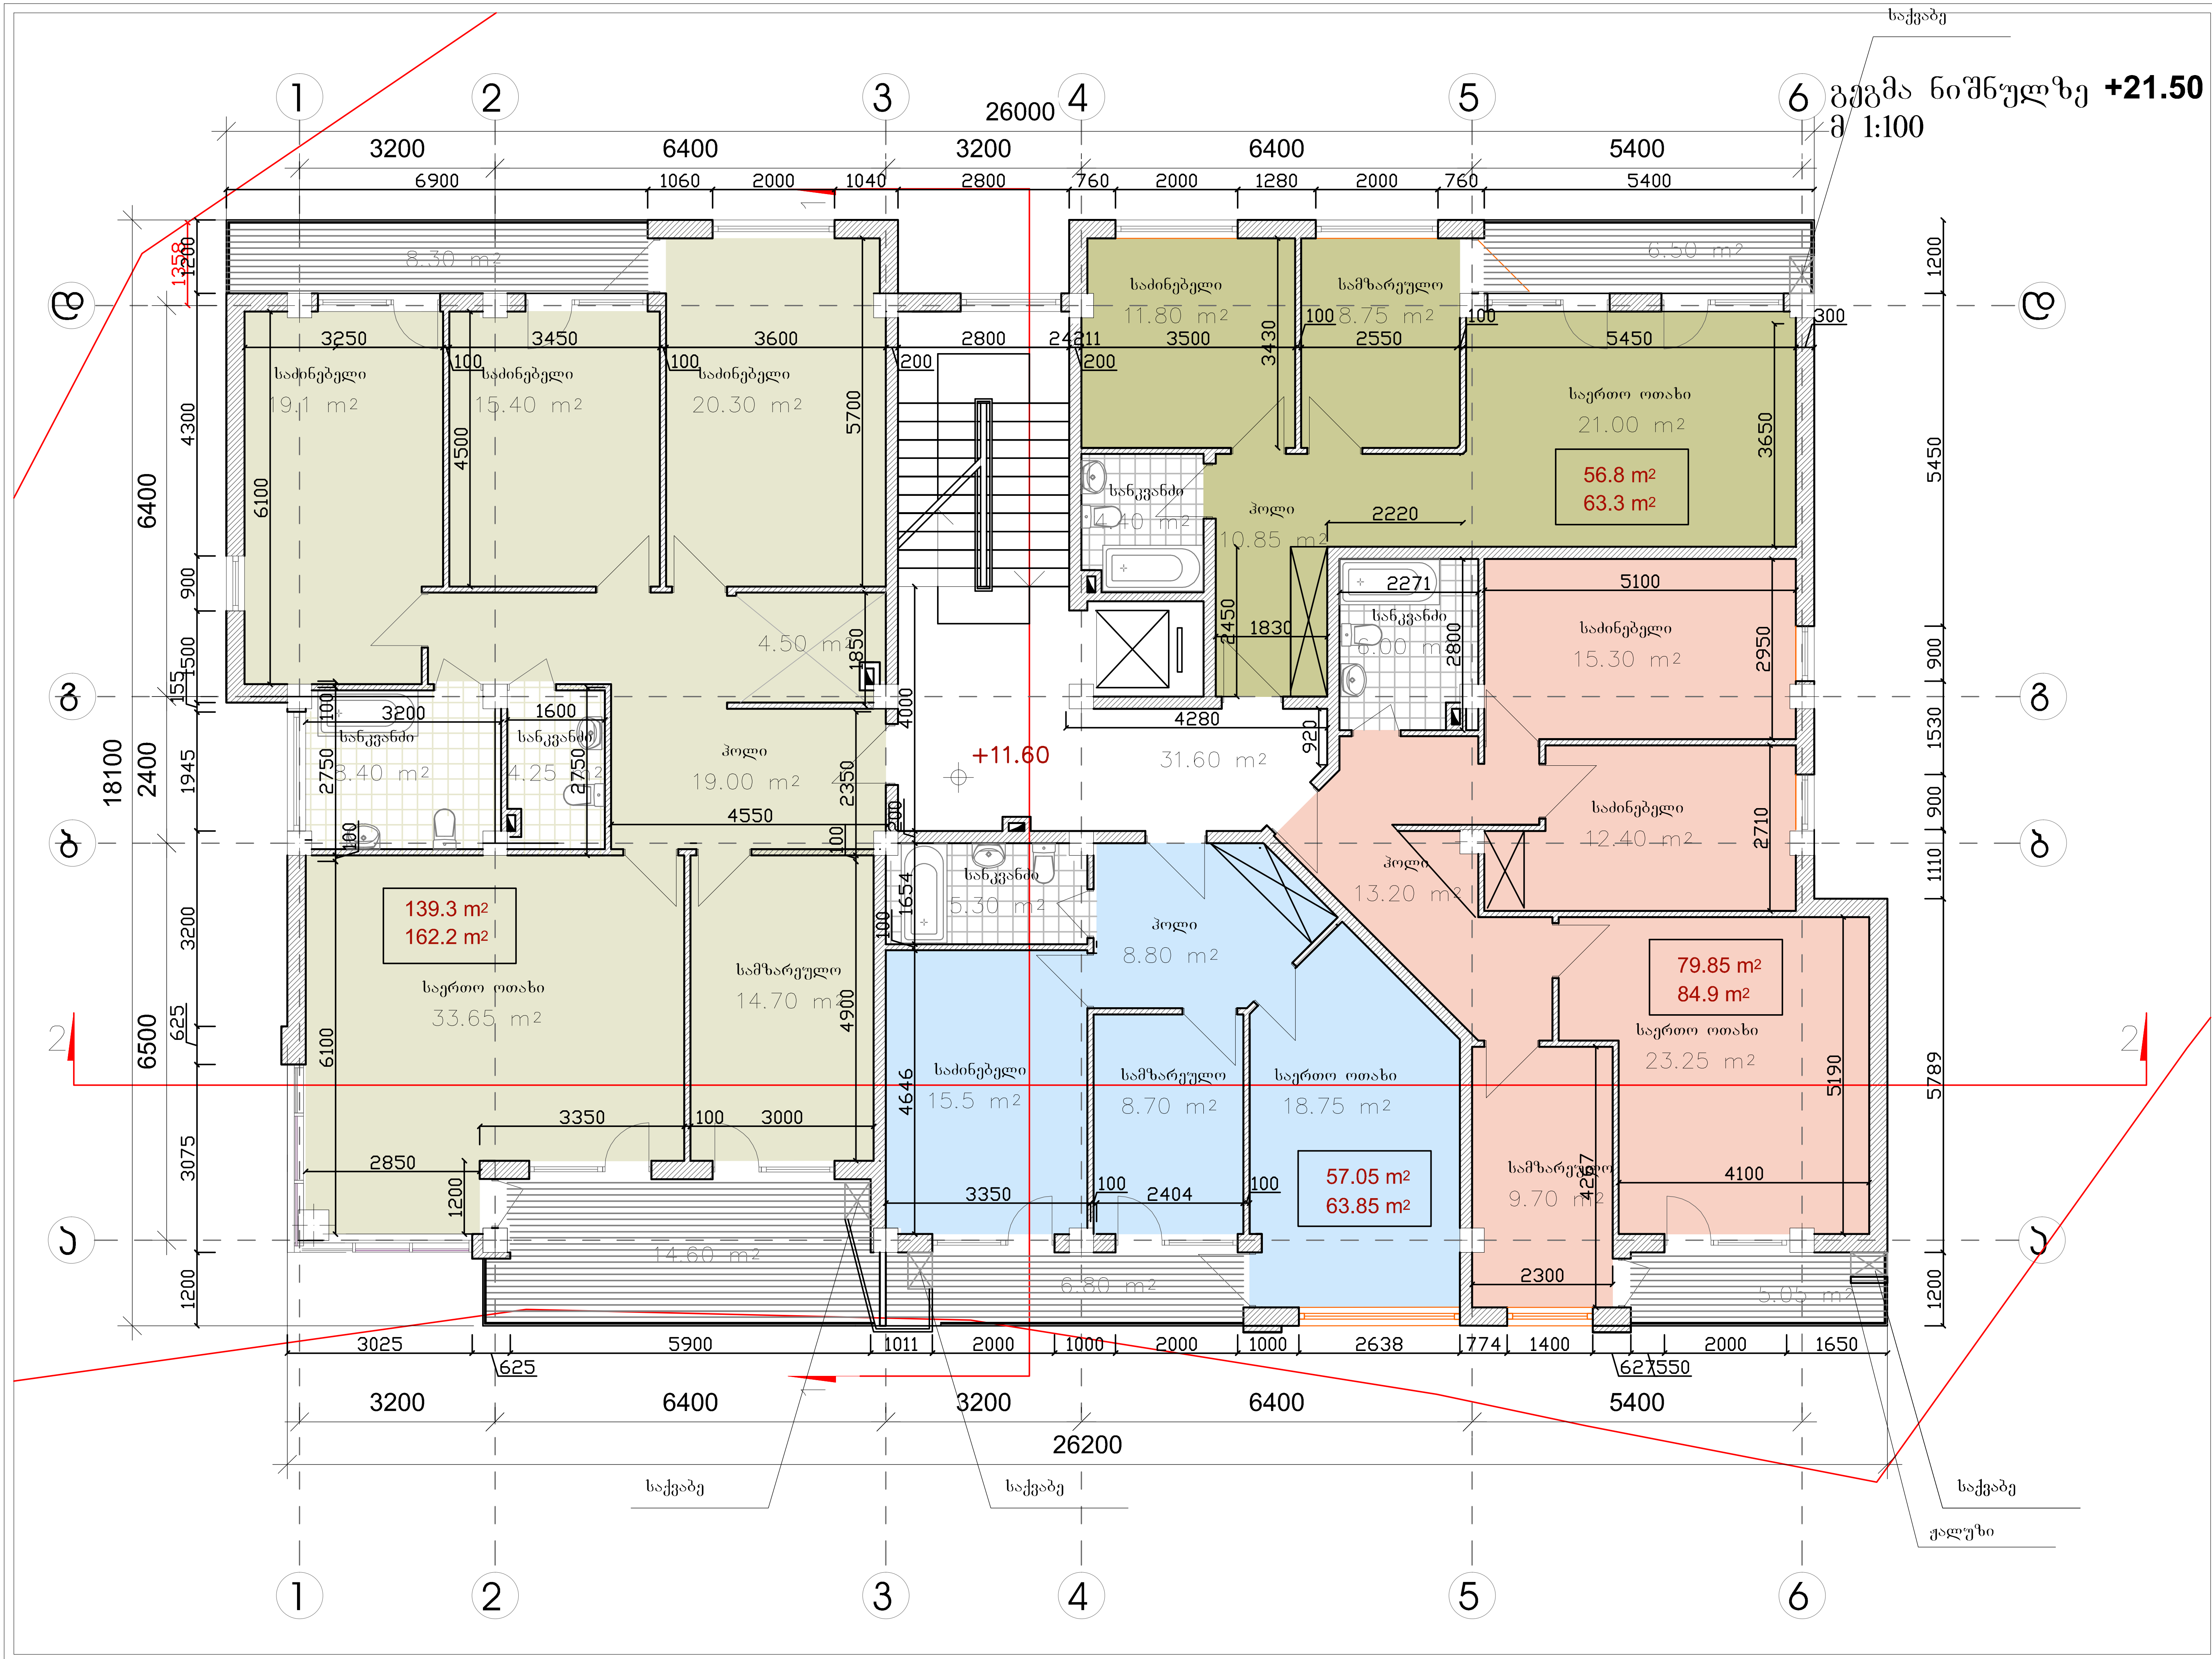

ფორმატი ა-3	დაკვეთა №	

შენიშვნები:

1. ნახაზზე ზომები მოცემულია მეტრებში.
2. ნახაზის ყველა ცვლილება მშენებლობისას შეთანხმებული უნდა იყოს პროექტის ავტორთან.

პირობითი აღნიშვნები:

— საკადასტრო საზღვარი

საანგარიშო ფართი

ექსპლიკაცია :

1. სადარბაზო
2. კიბე
3. ლიფტი
4. ჰოლი
5. საზარეულო
6. საძინებელი
7. WC
8. აივანი
9. საერთო ოთახი

ტექნიკურ-ეკონომიკური მაჩვენებლები :

საერთო ფართი - 397.5 $მ^2$

მათ შორის:

- ბინების ფართი - 324.65 $მ^2$
- საზაფხულო ფართი - 41.25 $მ^2$
- სადარბაზო (კიბე,ლიფტი) - 31.60 $მ^2$

დამკვეთი

მარინე მაზანაშვილი

მისამართი

ქ.თბილისი, შატბერაშვილის და კეკელიძის ქუჩების მიმდებარედ ნაკვეთი №7

პროექტის სახელწოდება

მრავალბინიანი საცხოვრებელი სახლი

თანამდებობა	ხელმოწერა	გვარი	თარიღი
დირექტორი		ო.ხუხაშვილი	
პრ.მთავარი არქ.		ო. ხუხაშვილი	
ავტორი		ა.ჯავახიშვილი	

შ.პ.ს. "არქ ქრიატიონ"
"Arc creation" L.t.d.
მისამართი:
adress:
ქ.თბილისი, აღმაშენებლის გამზ.№89/24,
ტელ: 95 21 10; 8 91 270 222
#89/24,agmashenebeli ave, Tbilisi, Georgia
tel:95 21 10; 8 91 270 222
E_mail: <arch.khukhashvili@gmail.com>

მასშტაბი	1:100	ნახაზი:
თარიღი	25.06.2013	გეგმა ნიშნულზე +21.50

სტადია	ფურცელი	ფურცლები
პროექტი	ა-8	ა-18

საქვაბე

საქვაბე

გეგმა ნიშნულზე +24.80
მ 1:100

1 2 3 4 5 6

3200 6400 3200 6400 5400 — 26000

6900 4100 2800 6800 5400

8.30 m² 6.50 m²

1358 1200

3 82.3 m² 88.8 m²

3300 3400 3600 2800 6200 2450 2850

საძინებელი 18.30 m² საძინებელი 5.25 m² საძინებელი 18.80 m²

საერთო ოთახი 28.00 m² სამზარეულო 8.80 m² საძინებელი 13.90 m²

სანკვანძი 3.30 m²

ჰოლი 10.60 m²

სანკვანძი 7.60 m²

სანკვანძი 5.50 m² საძინებელი 12.20 m²

სანკვანძი 3.70 m² ჰოლი 18.05 m²

+18.20

32.00 m²

სამზარეულო 8.60 m²

სანკვანძი 4.85 m² სანკვანძი 5.20 m²

ჰოლი 7.70 m²

3100 3361 5840

საძინებელი 16.10 m² სამზარეულო 16.80 m² საერთო ოთახი 36.70 m²

151.3 m² 187.5 m²

საერთო ოთახი 24.60 m² 16.10 m²

საძინებელი 11.50 m² საძინებელი 15.80 m²

2 78.25 m² 97.75 m²

2999 3096 4200

27.90 m² 3.40 m²

3200 9600 2655 6345 1800 2400

3200 6400 3200 6400 5400 — 26200

საქვაბე

1 2 3 4 5 6

16900 6400 6800 6200 4500 5100 2800 4000 4815 3515 4890 7890 1200

2400 5200 5200 3361 4964 6400 3850 5050 2220 5591 1300

6500 3700

2250 2600 2500 2150 2400 2425 5100 2400 100 200

პირობითი აღნიშნები:

— საკადასტრო საზღვარი

საანგარიშო ფართი

ექსპლიკაცია :

1. სადარბაზო
2. კიბე
3. ლიფტი
4. ჰოლი
5. საზარეულო
6. საძინებელი
7. WC
8. აივანი
9. საერთო ოთახი

ტექნიკურ-ეკონომიკური მაჩვენებლები :

საერთო ფართი	- 392.15 მ²
მათ შორის:	
- ბინების ფართი	- 297.95 მ²
- საზაფხულო ფართი	- 62.2 მ²
- სადარბაზო (კიბე,ლიფტი)	- 32.00 მ²

ფორმატი ა-3 | დაკვეთა №

შენიშვნები:

1. ნახაზზე ზომები მოცემულია მეტრებში.
2. ნახაზის ქვეშა ცვლილება მშენებლობისას შეთანხმებული უნდა იყოს პროექტის ავტორთან.

დამკვეთი: მარინე მაზანაშვილი

მისამართი: ქობილისი, შატბერაშვილის და კეკელიძის ქუჩების მიმდებარედ ნაკვეთი №7

პროექტის სახელწოდება: მრავალბინიანი საცხოვრებელი სახლი

თანამდებობა	ხელმოწერა	გვარი	თარიღი
დირექტორი		ი.ხუხაშვილი	
პრემიატარი არქ.		ი. ხუხაშვილი	
ავტორი		ა.ლეკიშვილი	

შპს. "არქ ქრიატიონ" "Arc creation" L.t.d.

მისამართი: adress:

ქობილისი, აღმაშენებლის გამ.№89/24, ტელ: 95 21 10, 8 91 270 222

#89/24,agmashenebeli ave, Tbilisi, Georgia tel: 95 21 10, 8 91 270 222

E_mail: <arch.khukhashvili@gmail.com>

მასშტაბი	1:100	ნახაზი:
თარიღი	25.06.2013	გეგმა ნიშნულზე +24.80

სტადია	ფურცელი	ფურცლები
პროექტი	ა-9	ა-18

გეგმა ნიშნულზე +28.10
მ 1:100



ფორმატი	ა-3	დაკვეთა №

შენიშვნები:

1. ნახაზზე ზომები მოცემულია მეტრებში.
2. ნახაზის ყველა ცვლილება მშენებლობისას შეთანხმებული უნდა იყოს პროექტის ავტორთან.

პირობითი აღნიშვნები:

— საკადასტრო საზღვარი

საანგარიშო ფართი

ექსპლიკაცია :

1. სადარბაზო
2. კიბე
3. ლიფტი
4. ჰოლი
5. სამზარეულო
6. საძინებელი
7. WC
8. აივანი
9. საერთო ოთახი

ტექნიკურ-ეკონომიკური მაჩვენებლები :

საერთო ფართი - 392.15 მ^2

მათ შორის:

- ბინების ფართი - 297.95 მ^2
- საზაფხულო ფართი - 62.2 მ^2
- სადარბაზო (კიბე,ლიფტი) - 32.00 მ^2

დამკვეთი

მარინე მაზანაშვილი

მისამართი

ქ.თბილისი, შატბერაშვილის და კეკელიძის ქუჩების მიმდებარედ ნაკვეთი №7

პროექტის სახელწოდება

მრავალბინიანი საცხოვრებელი სახლი

თანამდებობა	ხელმოწერა	გვარი	თარიღი
დირექტორი		ო.ხუხაშვილი	
პრ.მთავარი არქ.		ო. ხუხაშვილი	
ავტორი		ა.ჯავახიშვილი	

შ.პ.ს. "არქ ქრიატიონ" — "Arc creation" L.t.d.

მისამართი: — adress:

ქ.თბილისი, აღმაშენებლის გამზ.№89/24, ტელ: 95 21 10; 8 91 270 222 — #89/24,agmashenebeli ave, Tbilisi, Georgia tel: 95 21 10; 8 91 270 222

E_mail: <arch.khukhashvili@gmail.com>

მასშტაბი	1:100	ნახაზი:
თარიღი	25.06.2013	გეგმა ნიშნულზე +28.10

სტადია	ფურცელი	ფურცლები
პროექტი	ა-10	ა-18

გეგმა ნიშნულზე +31.40
მ 1:100



ფორმატი ა-3	დაკვეთა №	

შენიშვნები:

1. ნახაზზე ზომები მოცემულია მეტრებში.
2. ნახაზის ყველა ცვლილება მშენებლობისას შეთანხმებული უნდა იყოს პროექტის ავტორთან.

პირობითი აღნიშვნები:

- საკადასტრო საზღვარი

საანგარიშო ფართი

ექსპლიკაცია :

1. სადარბაზო
2. კიბე
3. ლიფტი
4. ჰოლი
5. სამზარეულო
6. საძინებელი
7. WC
8. აივანი
9. საერთო ოთახი

ტექნიკურ-ეკონომიკური მაჩვენებლები :

საერთო ფართი - 357.15 $მ^2$

მათ შორის:

- ბინების ფართი - 182.75 $მ^2$
- საზაფხულო ფართი - 157.05 $მ^2$
- სადარბაზო (კიბე,ლიფტი) - 17.35 $მ^2$

დამკვეთი

მარინე მაზანაშვილი

მისამართი

ქ.თბილისი, შატბერაშვილის და კეკელიძის ქუჩების მიმდებარედ ნაკვეთი №7

პროექტის სახელწოდება

მრავალბინიანი საცხოვრებელი სახლი

თანამდებობა	ხელმოწერა	გვარი	თარიღი
დირექტორი		ო.ხუხაშვილი	
პრ.მთავარი არქ.		ო. ხუხაშვილი	
ავტორი		ა.ჯავახიშვილი	

შ.პ.ს. "არქ ქრიატიონ" "Arc creation" L.t.d.

მისამართი: adress:

ქ.თბილისი, აღმაშენებლის გამზ.№89/24,
ტელ: 95 21 10; 8 91 270 222

#89/24,agmashenebeli ave, Tbilisi, Georgia
tel:95 21 10; 8 91 270 222

E_mail: <arch.khukhashvili@gmail.com>

მასშტაბი	1:100	ნახაზი:
თარიღი	25.06.2013	გეგმა ნიშნულზე +31.40

სტადია	ფურცელი	ფურცლები
პროექტი	ა-11	ა-18

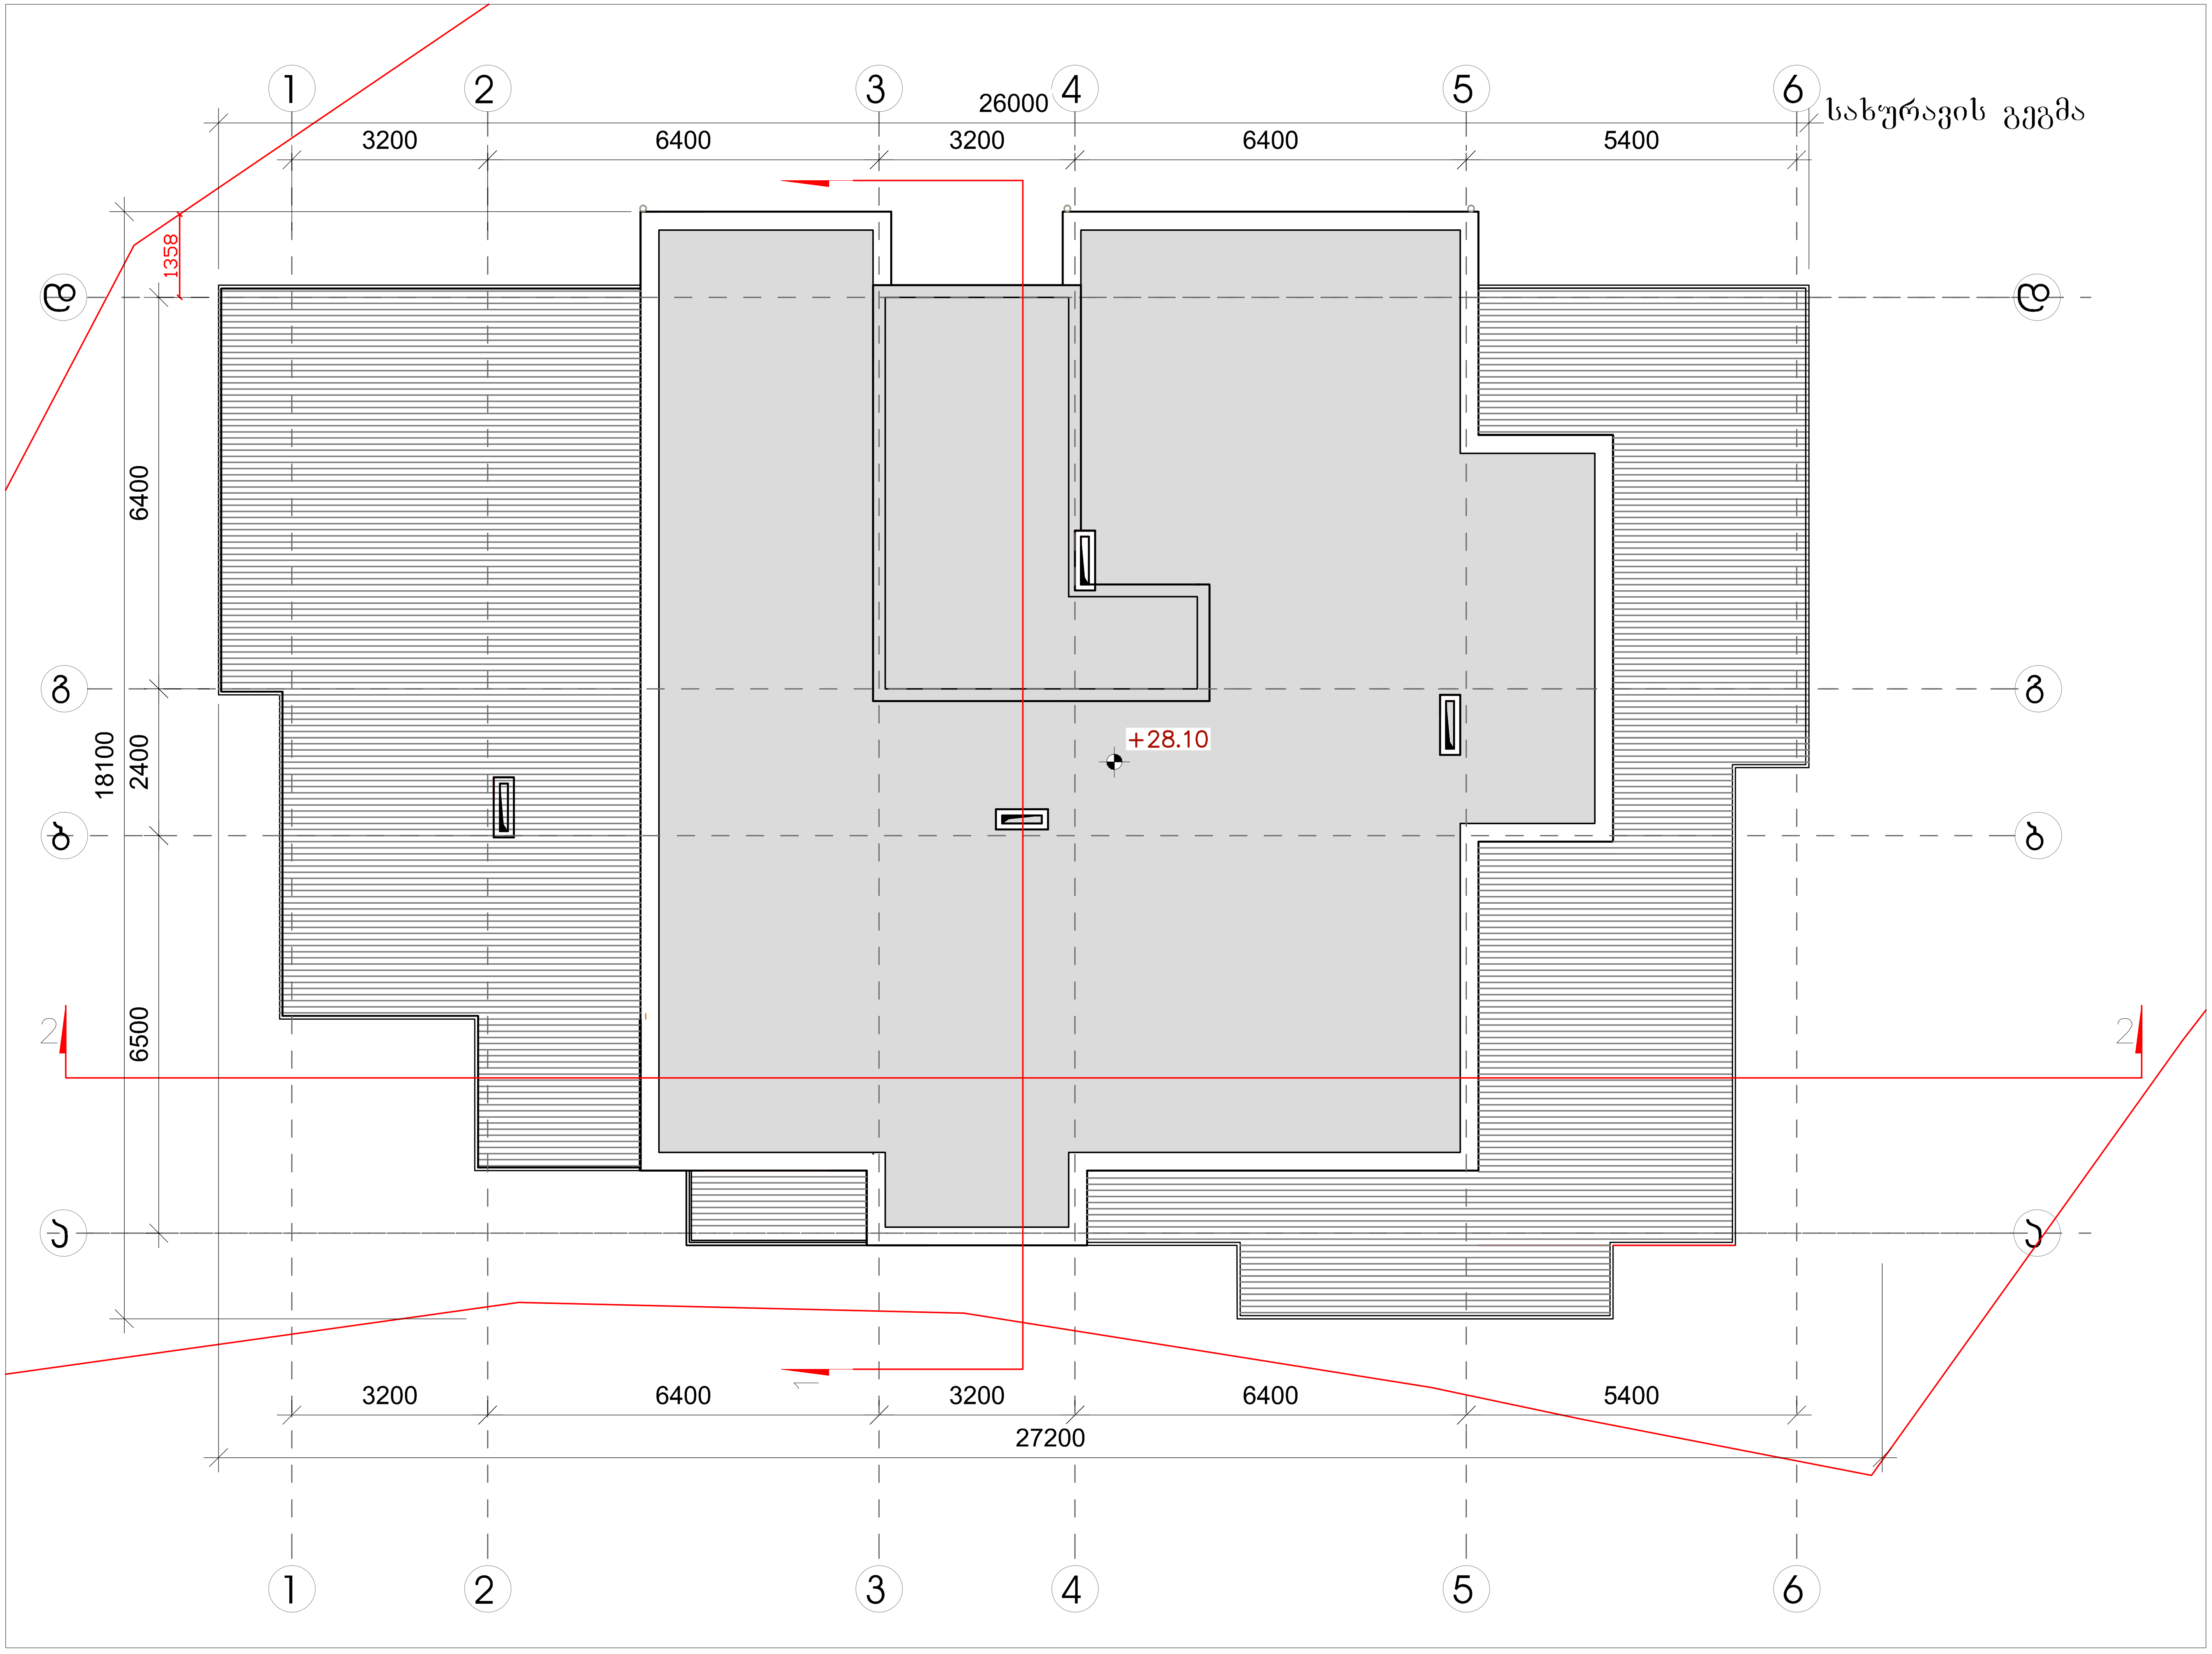

ფორმატი ა-3	დაკვეთა №	

შენიშვნები:

1. ნახაზზე ზომები მოცემულია მეტრებში.

2. ნახაზის ყველა ცვლილება მშენებლობისას შეთანხმებული უნდა იყოს პროექტის ავტორთან.

პირობითი აღნიშვნები:

— - საკადასტრო საზღვარი

საანგარიშო ფართი

ექსპლიკაცია :

ტექნიკურ-ეკონომიკური მაჩვენებლები :

დამკვეთი

მარინე მაზანაშვილი

მისამართი

ქ.თბილისი, შატბერაშვილის და კეკელიძის ქუჩების მიმდებარედ ნაკვეთი №7

პროექტის სახელწოდება

მრავალბინიანი საცხოვრებელი სახლი

თანამდებობა	ხელმოწერა	გვარი	თარიღი
დირექტორი		ო.ხუხაშვილი	
პრ.მთავარი არქ.		ო. ხუხაშვილი	
ავტორი		ა.ჯავახიშვილი	

შ.პ.ს. "არქ ქრიატიონ"

მისამართი:

ქ.თბილისი, აღმაშენებლის გამზ.№89/24,
ტელ: 95 21 10; 8 91 270 222

"Arc creation" L.t.d.

adress:

#89/24,agmashenebeli ave,
Tbilisi, Georgia
tel:95 21 10; 8 91 270 222

E_mail: <arch.khukhashvili@gmail.com>

მასშტაბი	1:100	ნახაზი: სახურავის გეგმა
თარიღი	25.06.2013	

სტადია	ფურცელი	ფურცლები
პროექტი	ა-12	ა-18