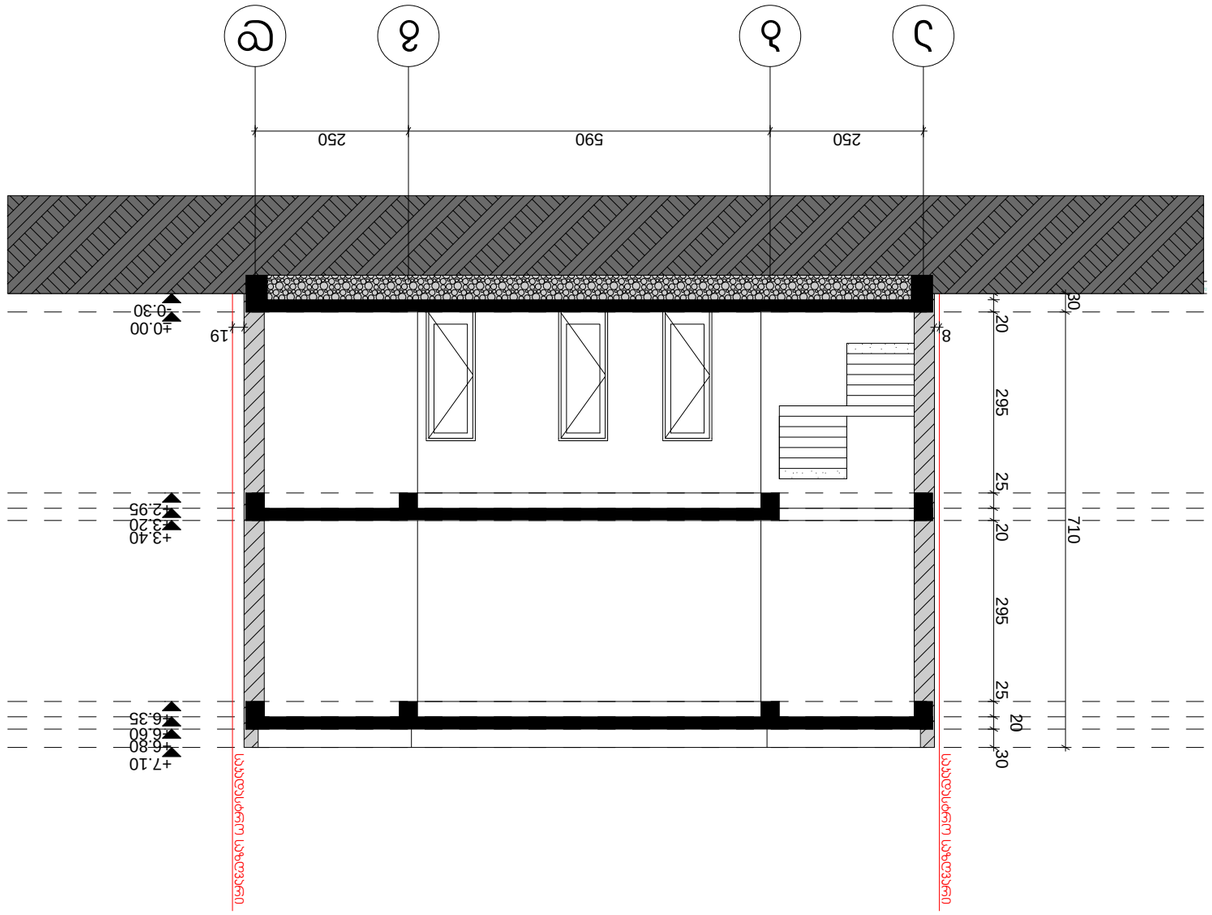

+0.00 = +387.64

1		
2		
3		
3		
4		
5		

ეტაპი

ნახატი 1-1

ქ. თბილისი, ნინოწმინდის ქ. №81 (01.18.09.003.002)		
დამკვეთი	მ.პ. „ეთერნა"	

GREEN studio

სტადია	ფაზა.	ფ3.
ეტაპი	1:100	

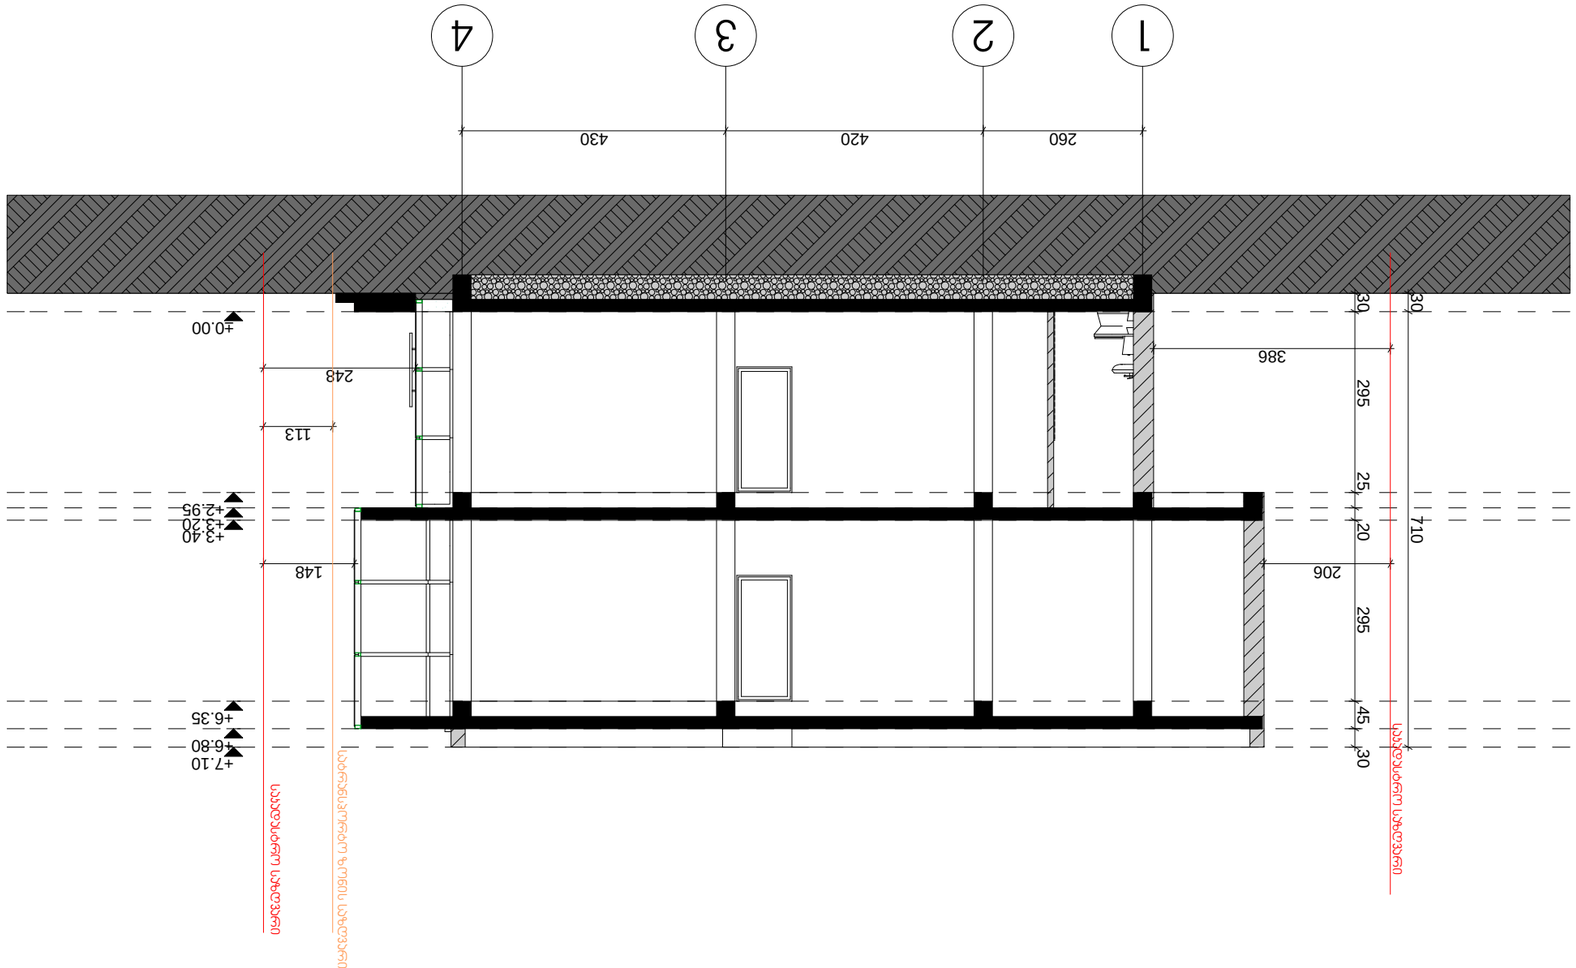

1	
2	
3	
3	
4	
5	

+0.00 = +387.64

ტექნიკური ზედამხედველი

პროექტის ხელმძღვანელი

პროექტის მთავარი არქიტექტორი

ფასადი 2-2

ობიექტის მისამართი	ქ. თბილისი, ჭავჭავაძის გამზ. №81 ბ. 3, კორპუსი 3, მიწისქვეშა 1 (01.18.09.003.002)
ნახაზის დასახელება	ფასადი 2-2
პროექტის ეტაპი	პროექტის ეტაპი

GREENstudio

ნახაზის №	ფურც.	ფურცლების რაოდ.
33.	ფურც.	
მასშტაბი	1:100	