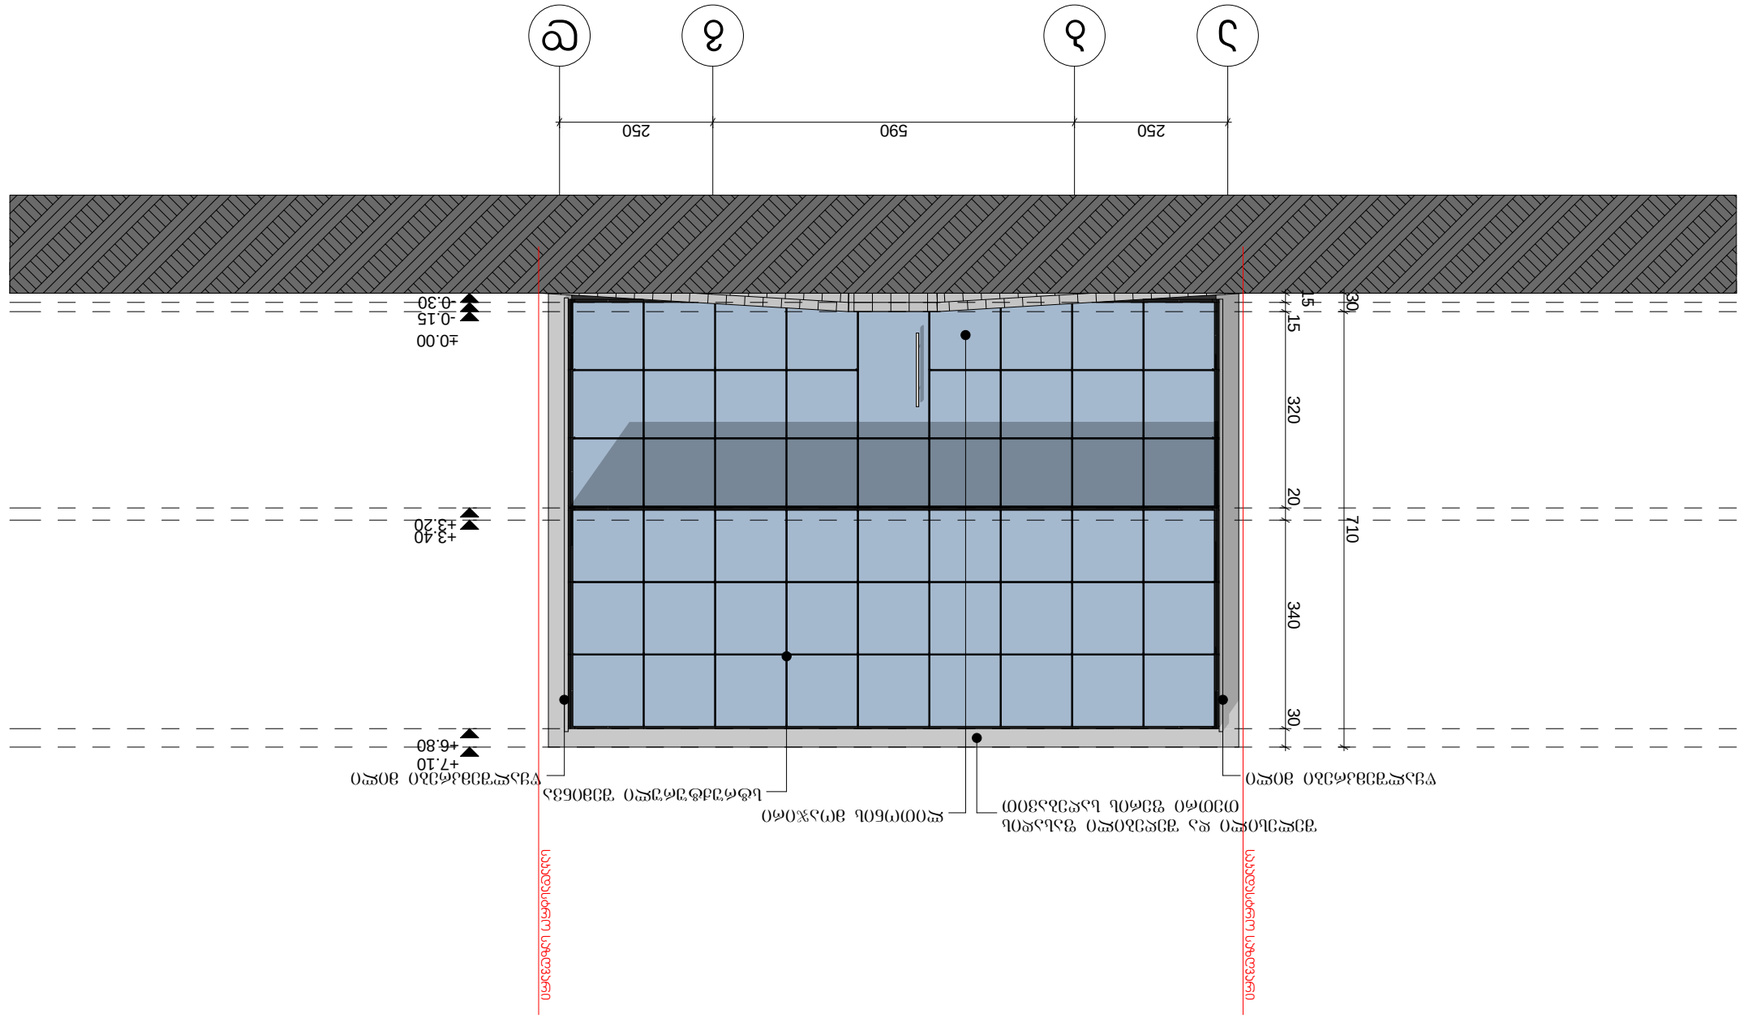

1		
2		
3		
3		
4		
5		

+0.00 = +387.64




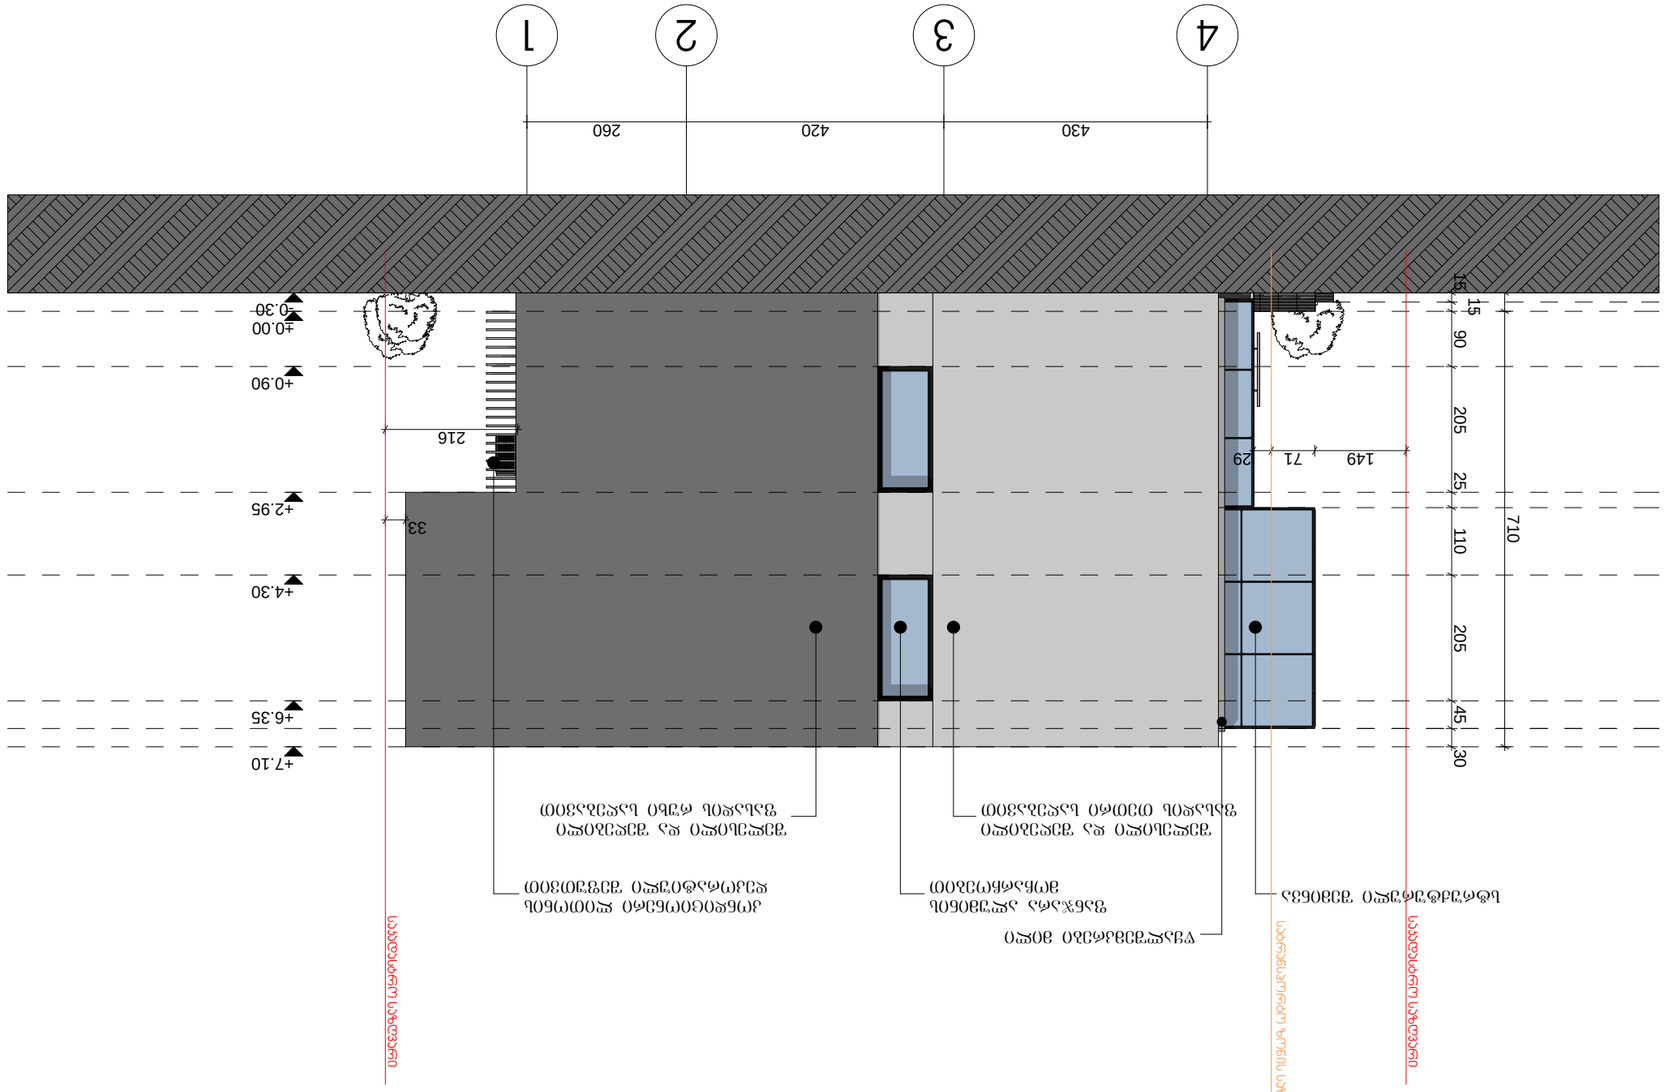

ტერიტორიის კეთილმოწყობა	ქ. თბილისი, გლდანი-ნაძალადევის რ-ნი, ს/კ 01.18.09.003.002
ობიექტი	"ნაკვეთი 8"
ნახაზის დასახელება	"ნაკვეთი 8"-ის ბაზისური გეგმა
დამკვეთი	შპს "ნაკვეთი 8"
ტექნიკური ზედამხედველობა	
ავტორის ზედამხედველობა	
ტერიტორიის მოწყობის გენერალური გეგმა	

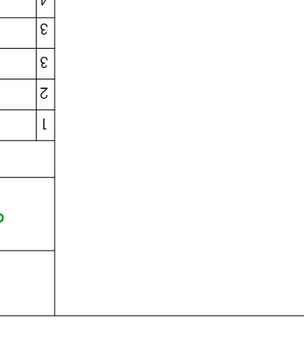

სექტორი	
სექტორის ხელმძღვანელი	
პროექტის ხელმძღვანელი	
პროექტის ავტორი	
ნახაზის ავტორი	

ნახაზის ნომერი	ფურცელი	ფურცლების რაოდენობა
83.	ფურც.	ნახაზის ნომერი
	1:100	მასშტაბი

ტერიტორიის კეთილმოწყობა "ნაკვეთი 8"-ის ბაზისური გეგმა

+0.00 = +387.64

1		
2		
3		
3		
4		
5		

ტექნიკური ზედამხედველობა

ავტორის ზედამხედველობა

ობიექტი ნაკვეთი 8-1 ტერიტორიის მოწყობა

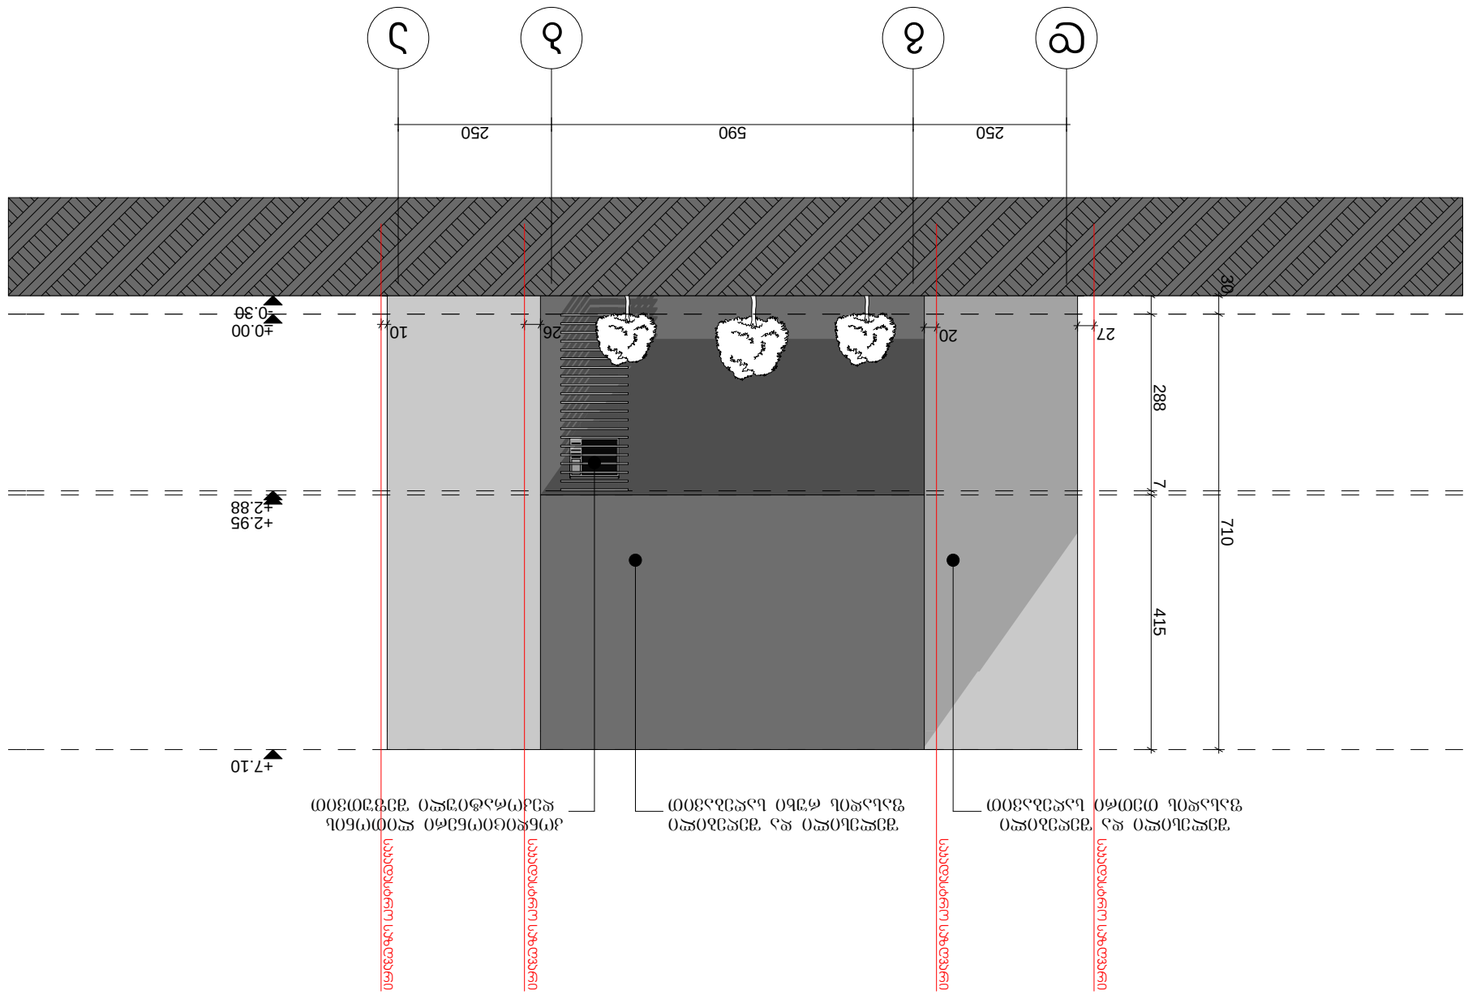









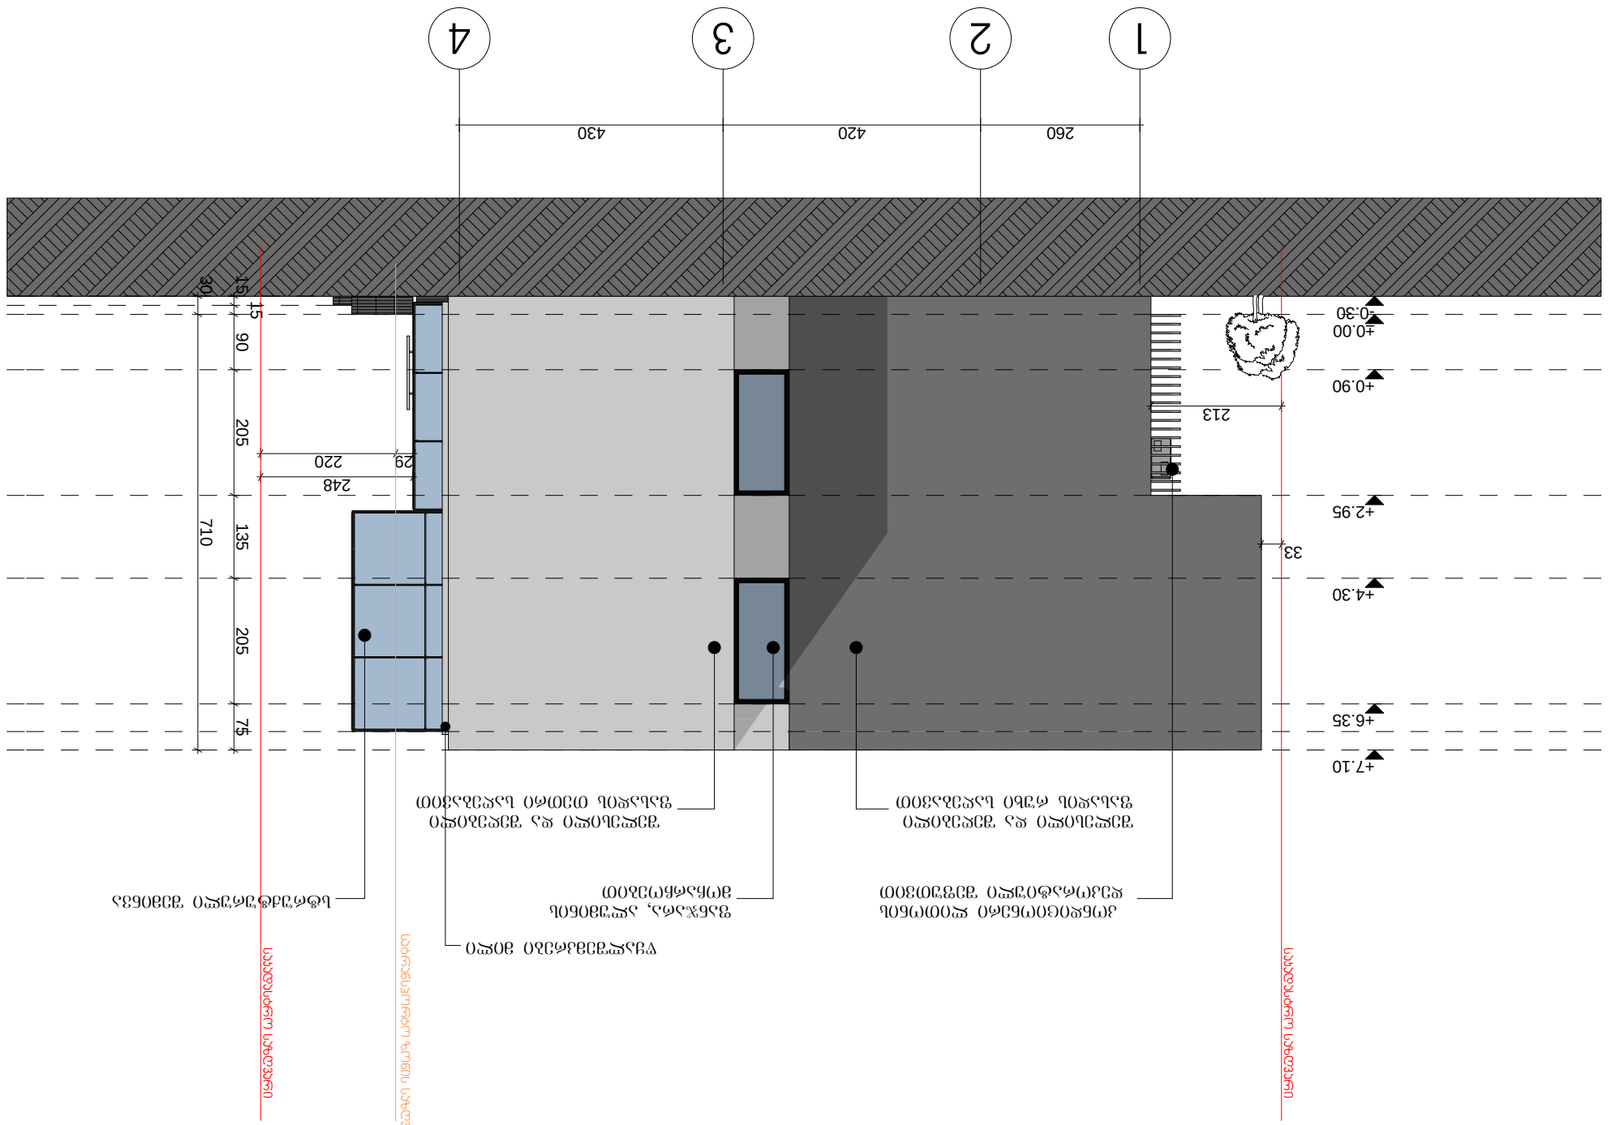
1
2
3
4
260
420
430
+7.10
+6.35
+4.30
+2.95
+0.90
+0.00
-0.30
710
75
205
135
205
90
15
15
30
248
29
220
213
33
ბეტონის მონოლითური კედელი
ალუმინის ფანჯრის ბლოკი
ალუმინის კარის ბლოკ