PRODUCED BY AN AUTODESK EDUCATIONAL PRODUCT

არსებული გენგეგმა

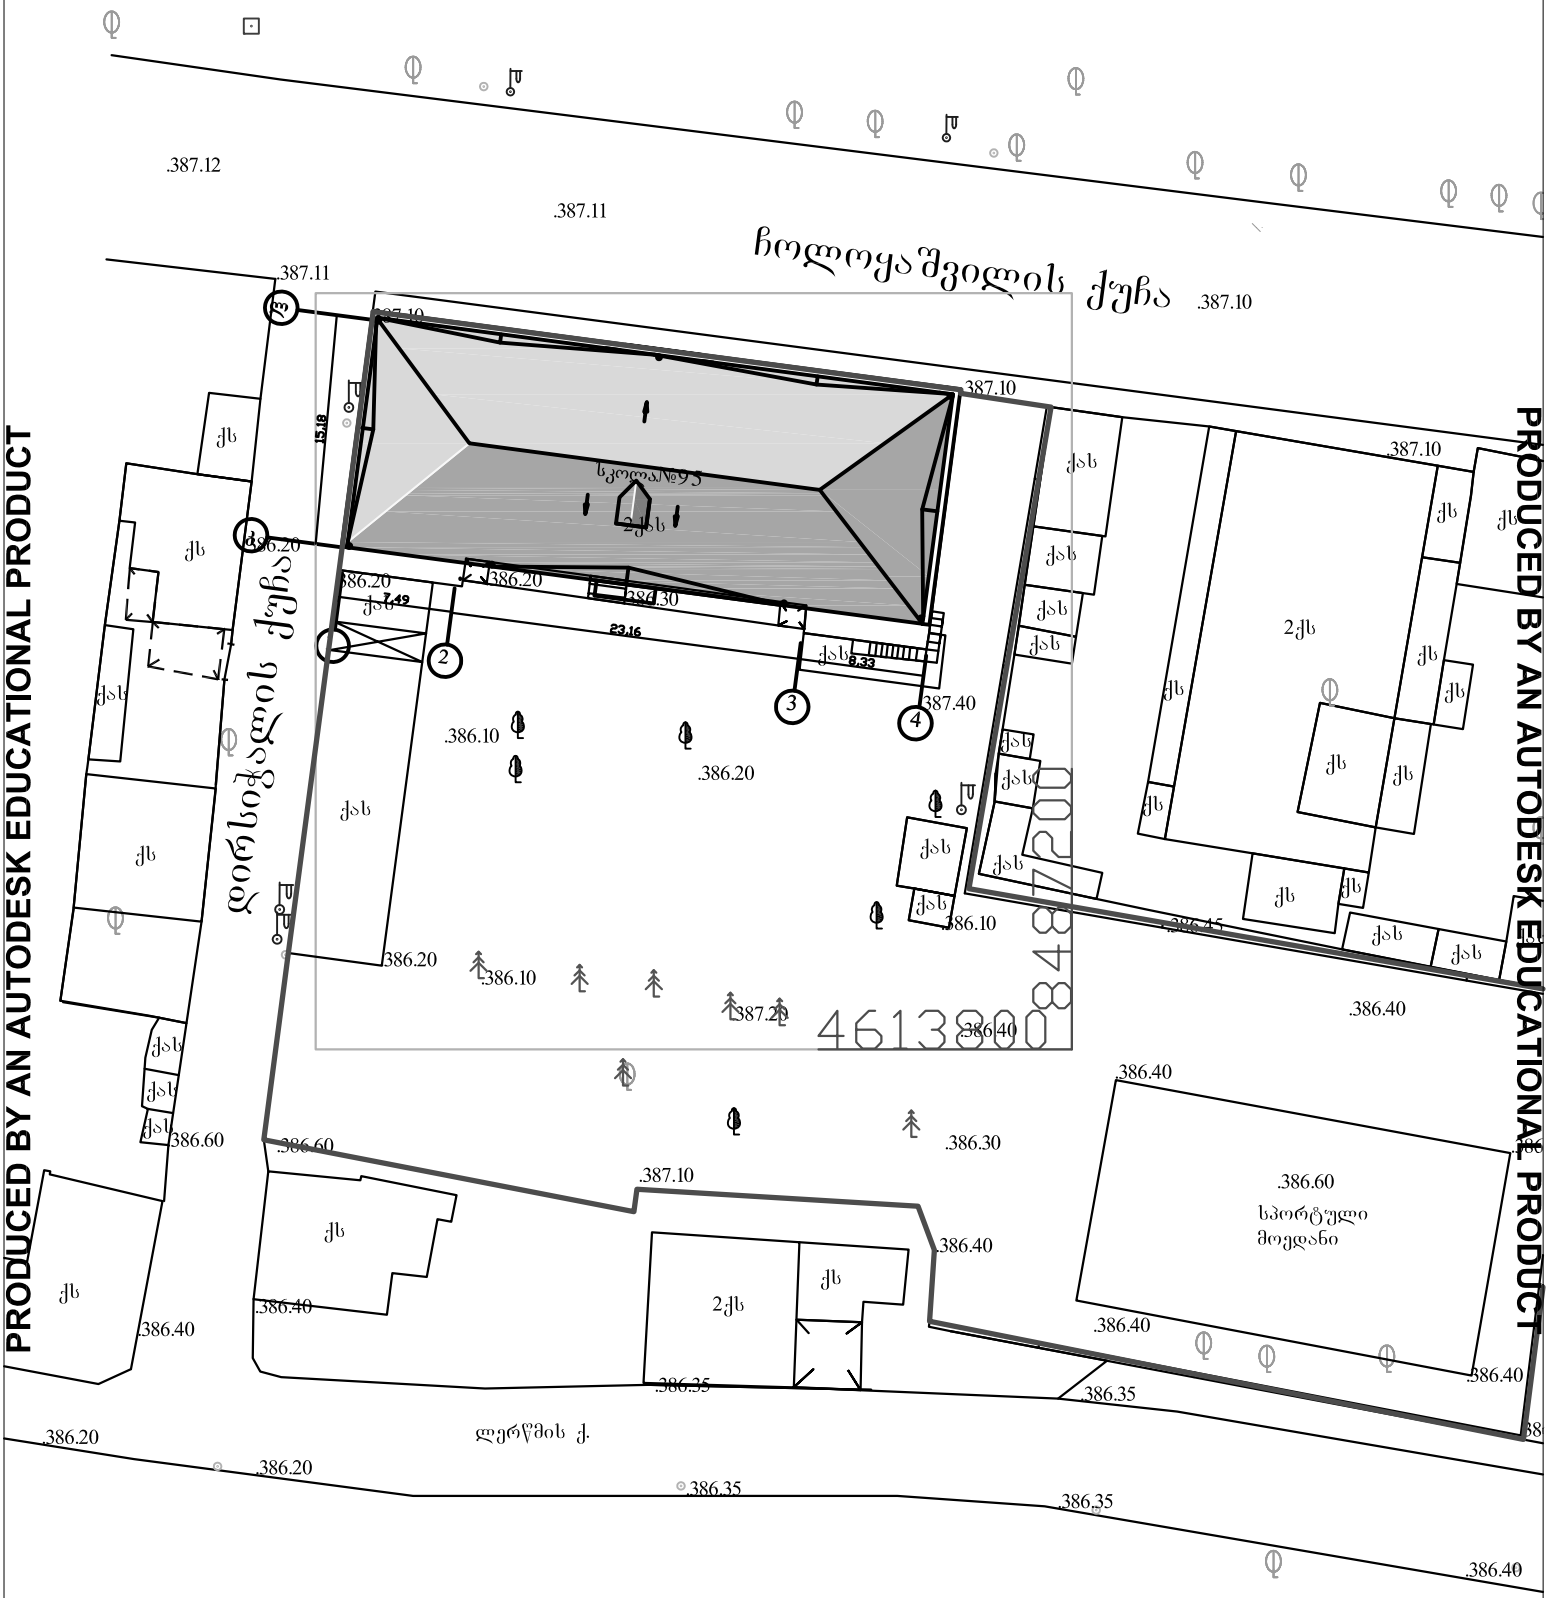

+-0.00=386.85

შპს. არქიტექტდიზაინ ნოდო " ქ. თბილისი ჩუღურეთი ლარეხის ქ.№5		სტადია	ფურც.	რაოდ.	მასშ.	დაკვ.
		მ-პრ.	ა-1	8	მ.1:500	2/2012
არსებული გენგეგმა	დირექტორი					ნ. დოჭვირი
	პრ. მთ. არქ.					ნ. დოჭვირი
	დაამუშავა					თ. გაჩნაძე
	შეამოწმა					
ქ. თბილისის ჰუმანიტარული სასწავლო უნივერსიტეტის რაიონში ქ. დ. აღმაშენებლის						

PRODUCED BY AN AUTODESK EDUCATIONAL PRODUCT

PRODUCED BY AN AUTODESK EDUCATIONAL PRODUCT

საპროექტო განგეგმა

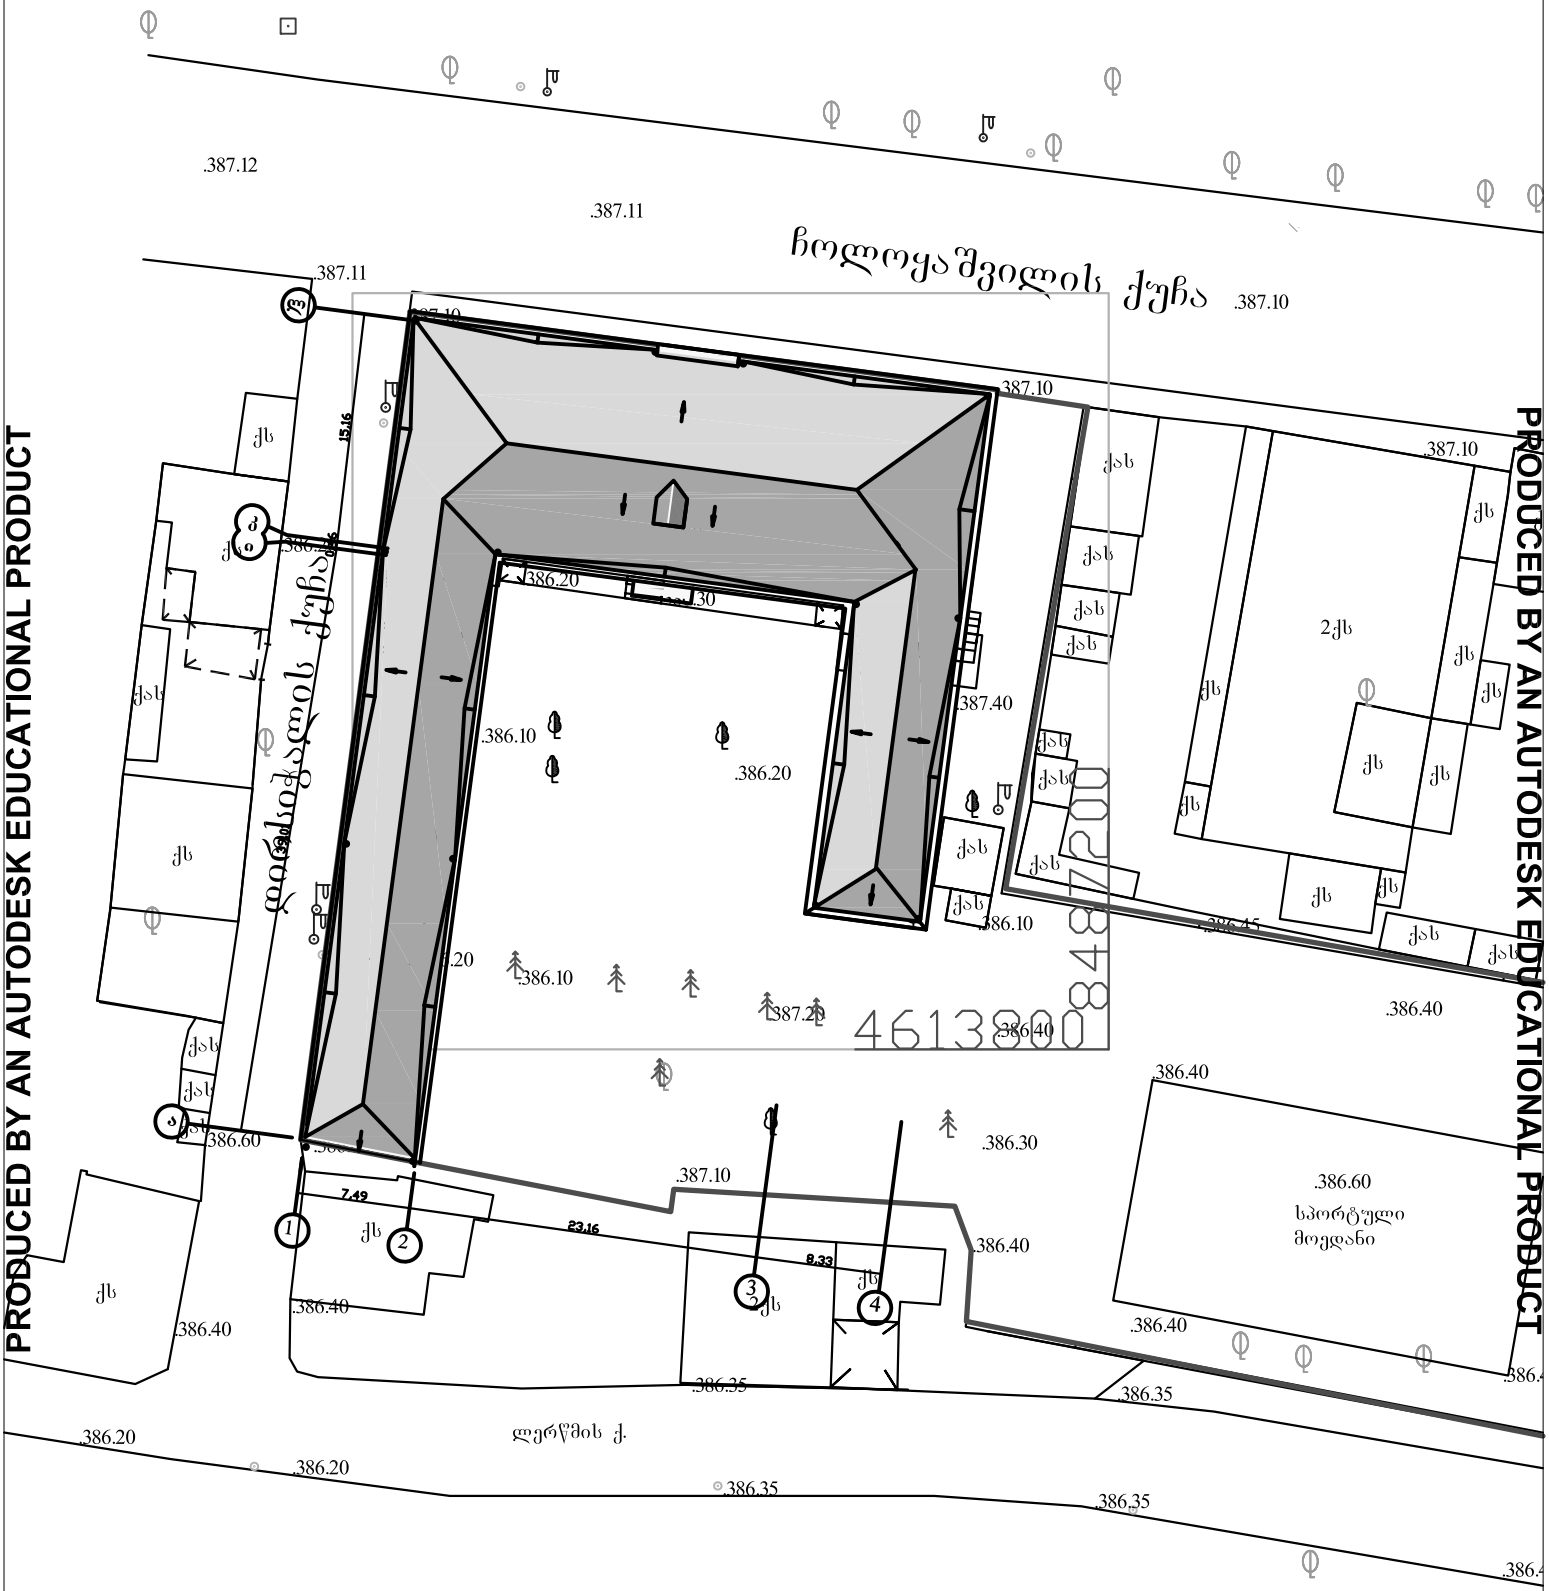

PRODUCED BY AN AUTODESK EDUCATIONAL PRODUCT

PRODUCED BY AN AUTODESK EDUCATIONAL PRODUCT

+-0.00=386.85

შპს. არქიტექტდიზაინ ნოდო " ქ. თბილისი ჩუღურეთი ლარეხის ქ.№5		სტადია	ფურც.	რაოდ.	მასშ.	დაკვ.
		მ-პრ.	ა-1	8	მ.1:500	2/2012
საპროექტო განგეგმა	დირექტორი				ნ. დოჭვირი	
	პრ. მთ. არქ.				ნ. დოჭვირი	
	დაამუშავა				თ. გაჩნაძე	
	შეამოწმა					
ქ. თბილისის ჰუმანიტარული სასწავლო						

PRODUCED BY AN AUTODESK EDUCATIONAL PRODUCT