avtofarexi
tr.
a
nangrevi
-8.80
-10.80
-7.90
15.00 %
-9,00
1
2
3
4
Pp-2
x=479463.
y=4619027.
z=485.68
A-25
A0
1:100

ტალღისებურ ჩარჩოში მონიშნულია პროექტის ის ნაწილები, რომლებმაც განიცადა ცვლილება

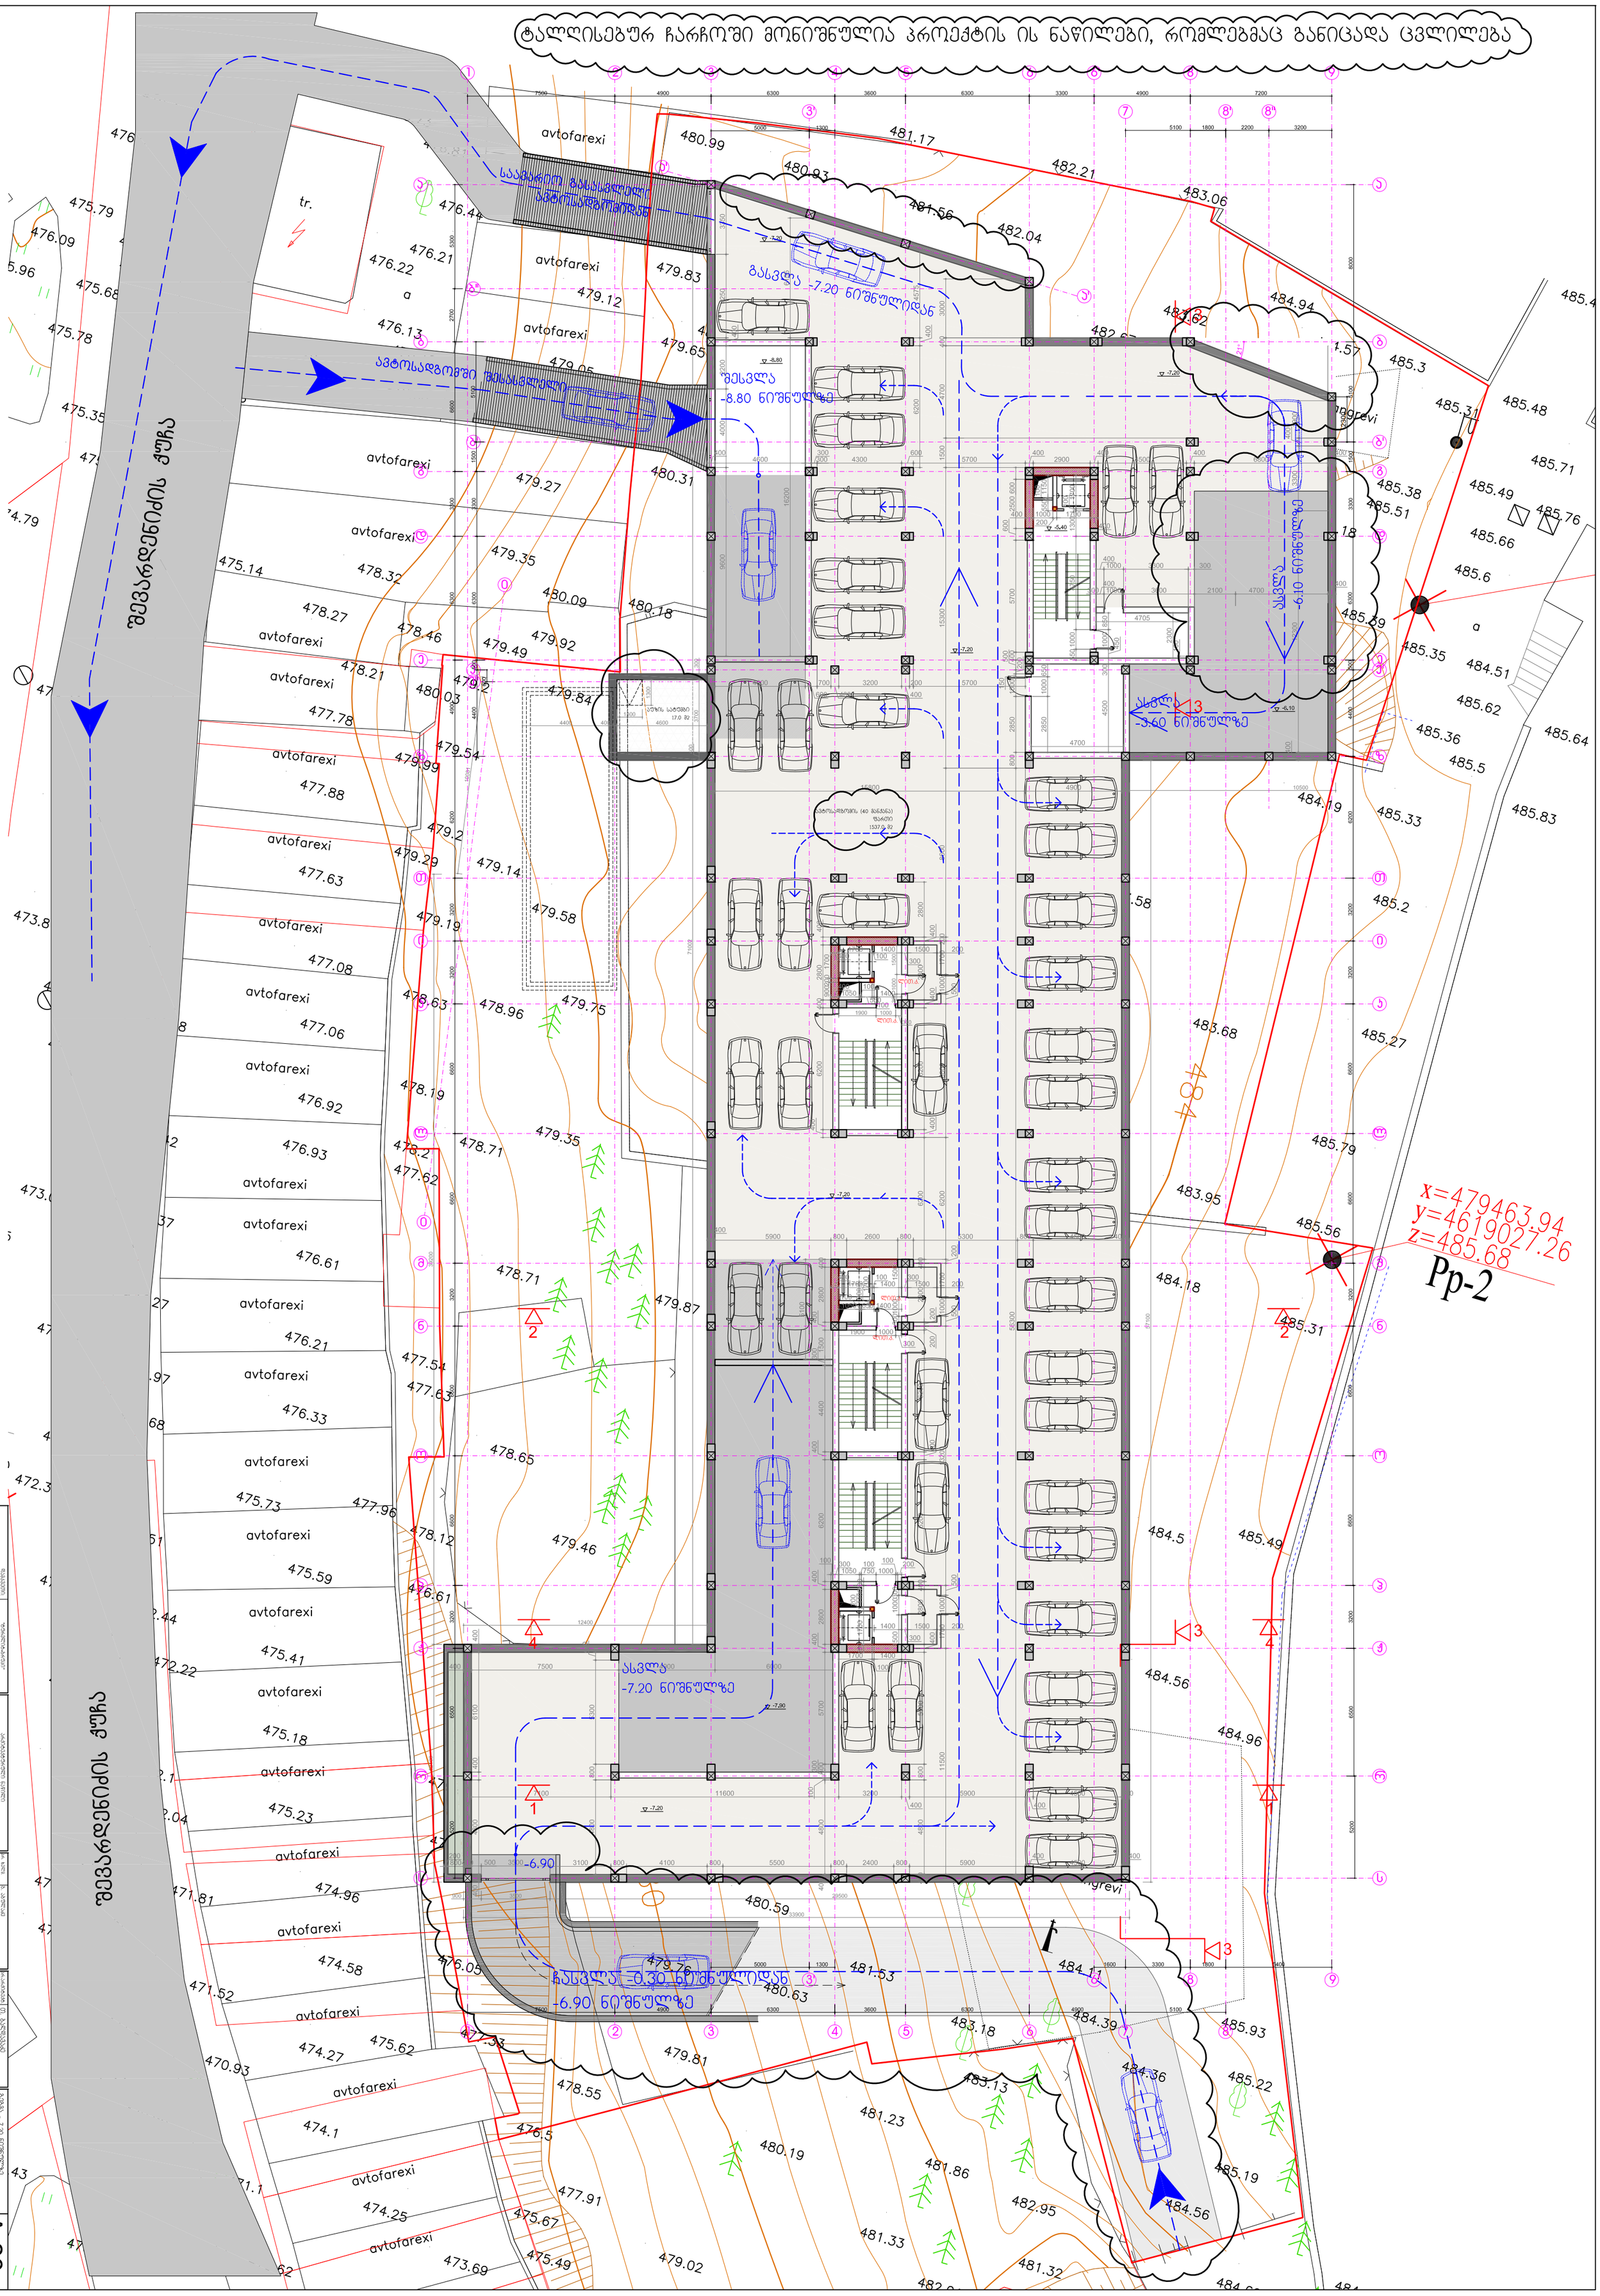
avtofarexi
tr.
a
საბაგირო გასასვლელი ავტოსადგომიდან
ავტოსადგომი გასასვლელი
გასვლა -7.20 ნიშნულიდან
შესვლა -8.80 ნიშნულიდან
ასვლა -6.10 ნიშნულზე
ასვლა -3.60 ნიშნულზე
ასვლა -7.20 ნიშნულზე
ჩასვლა -0.30 ნიშნულიდან -6.90 ნიშნულზე
ელ.პანელი
ლიფტი
ნაგვის კონტეინერი
ტრანსფორმატორი
ელ.კარადა
ელ.ფარი
ელ.ფარი 17.0 მ2
ელ.ფარი 15.79 მ2
ელ.ფარი 13.0 მ2
ელ.ფარი 13.0 მ2
ელ.ფარი 15.79 მ2

ტალღისებურ ჩარჩოში მონიშნულია პროექტის ის ნაწილები, რომლებმაც განიცადა ცვლილება

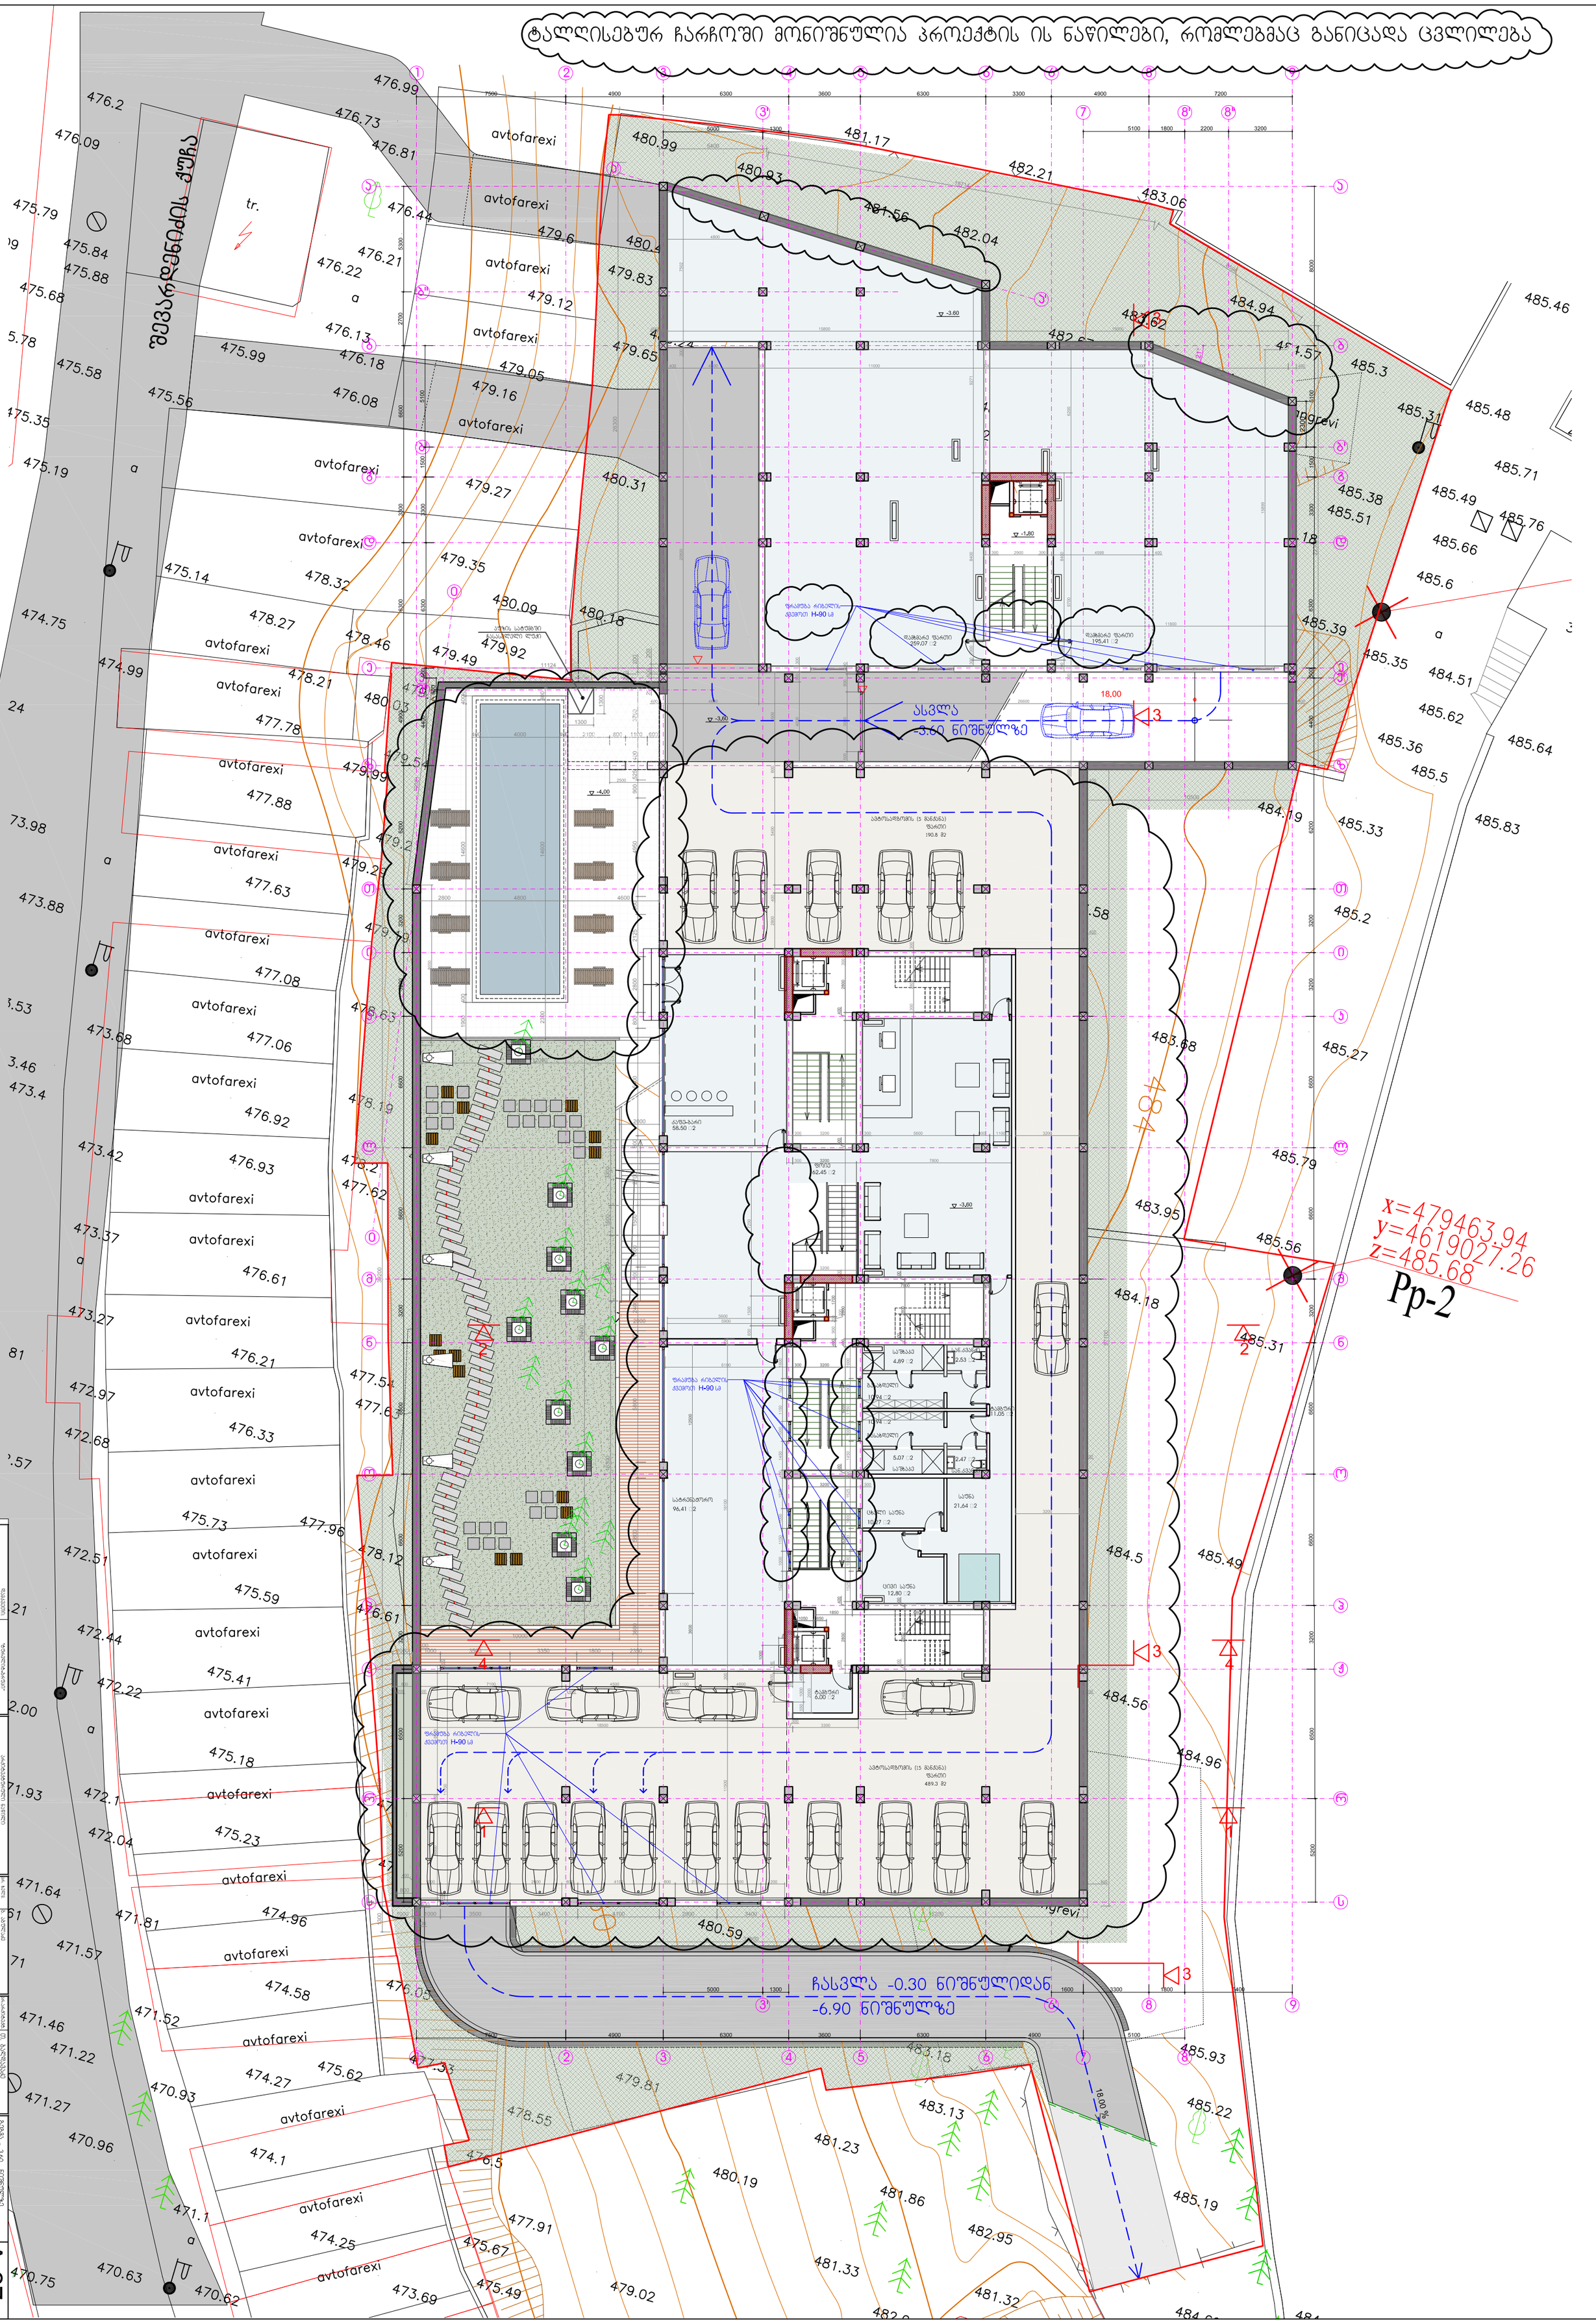

A-27

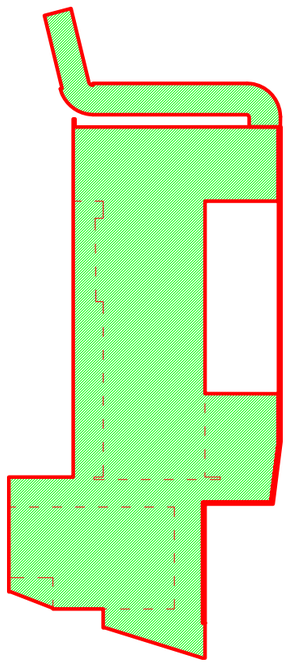

საერთო ფართობი 2611 მ²

1 ტერასის დეტალური ჭრილი

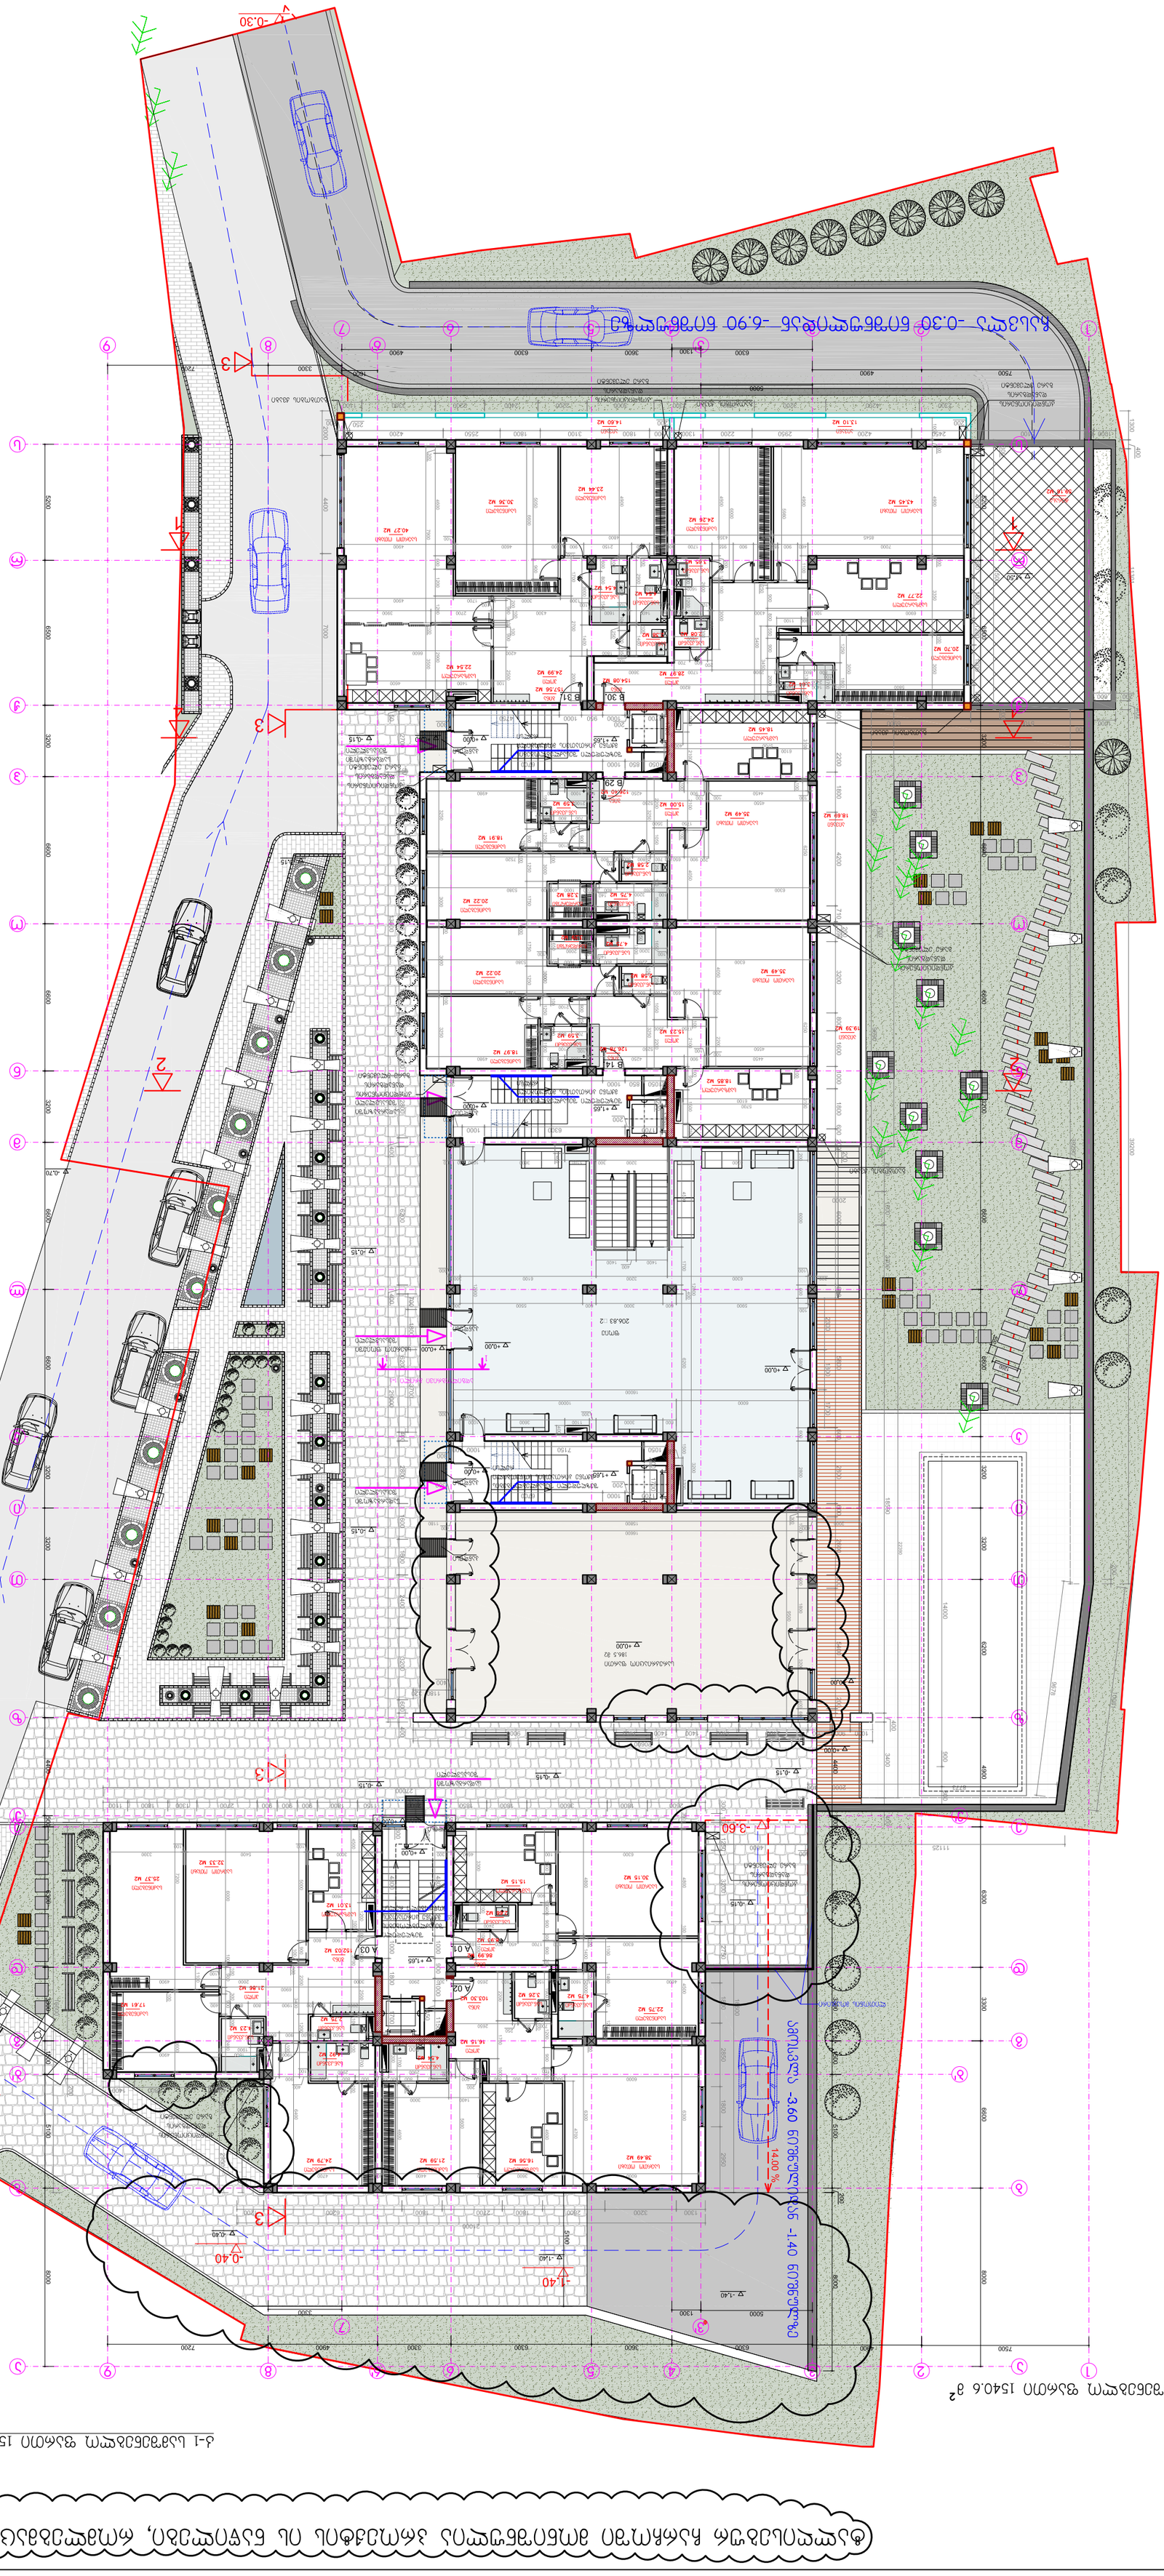
-0.30
-6.90
-0.30
-0.15
+0.00
+1.65
+1.40
-0.40
-1.40
-3.60
14.00 %
-0.15
-0.70
-0.15
-0.15
-0.15

ტალღისებურ ჩარჩოში მონიშნულია პროექტის ის ნაწილები, რომლებმაც განიცადა ცვლილება

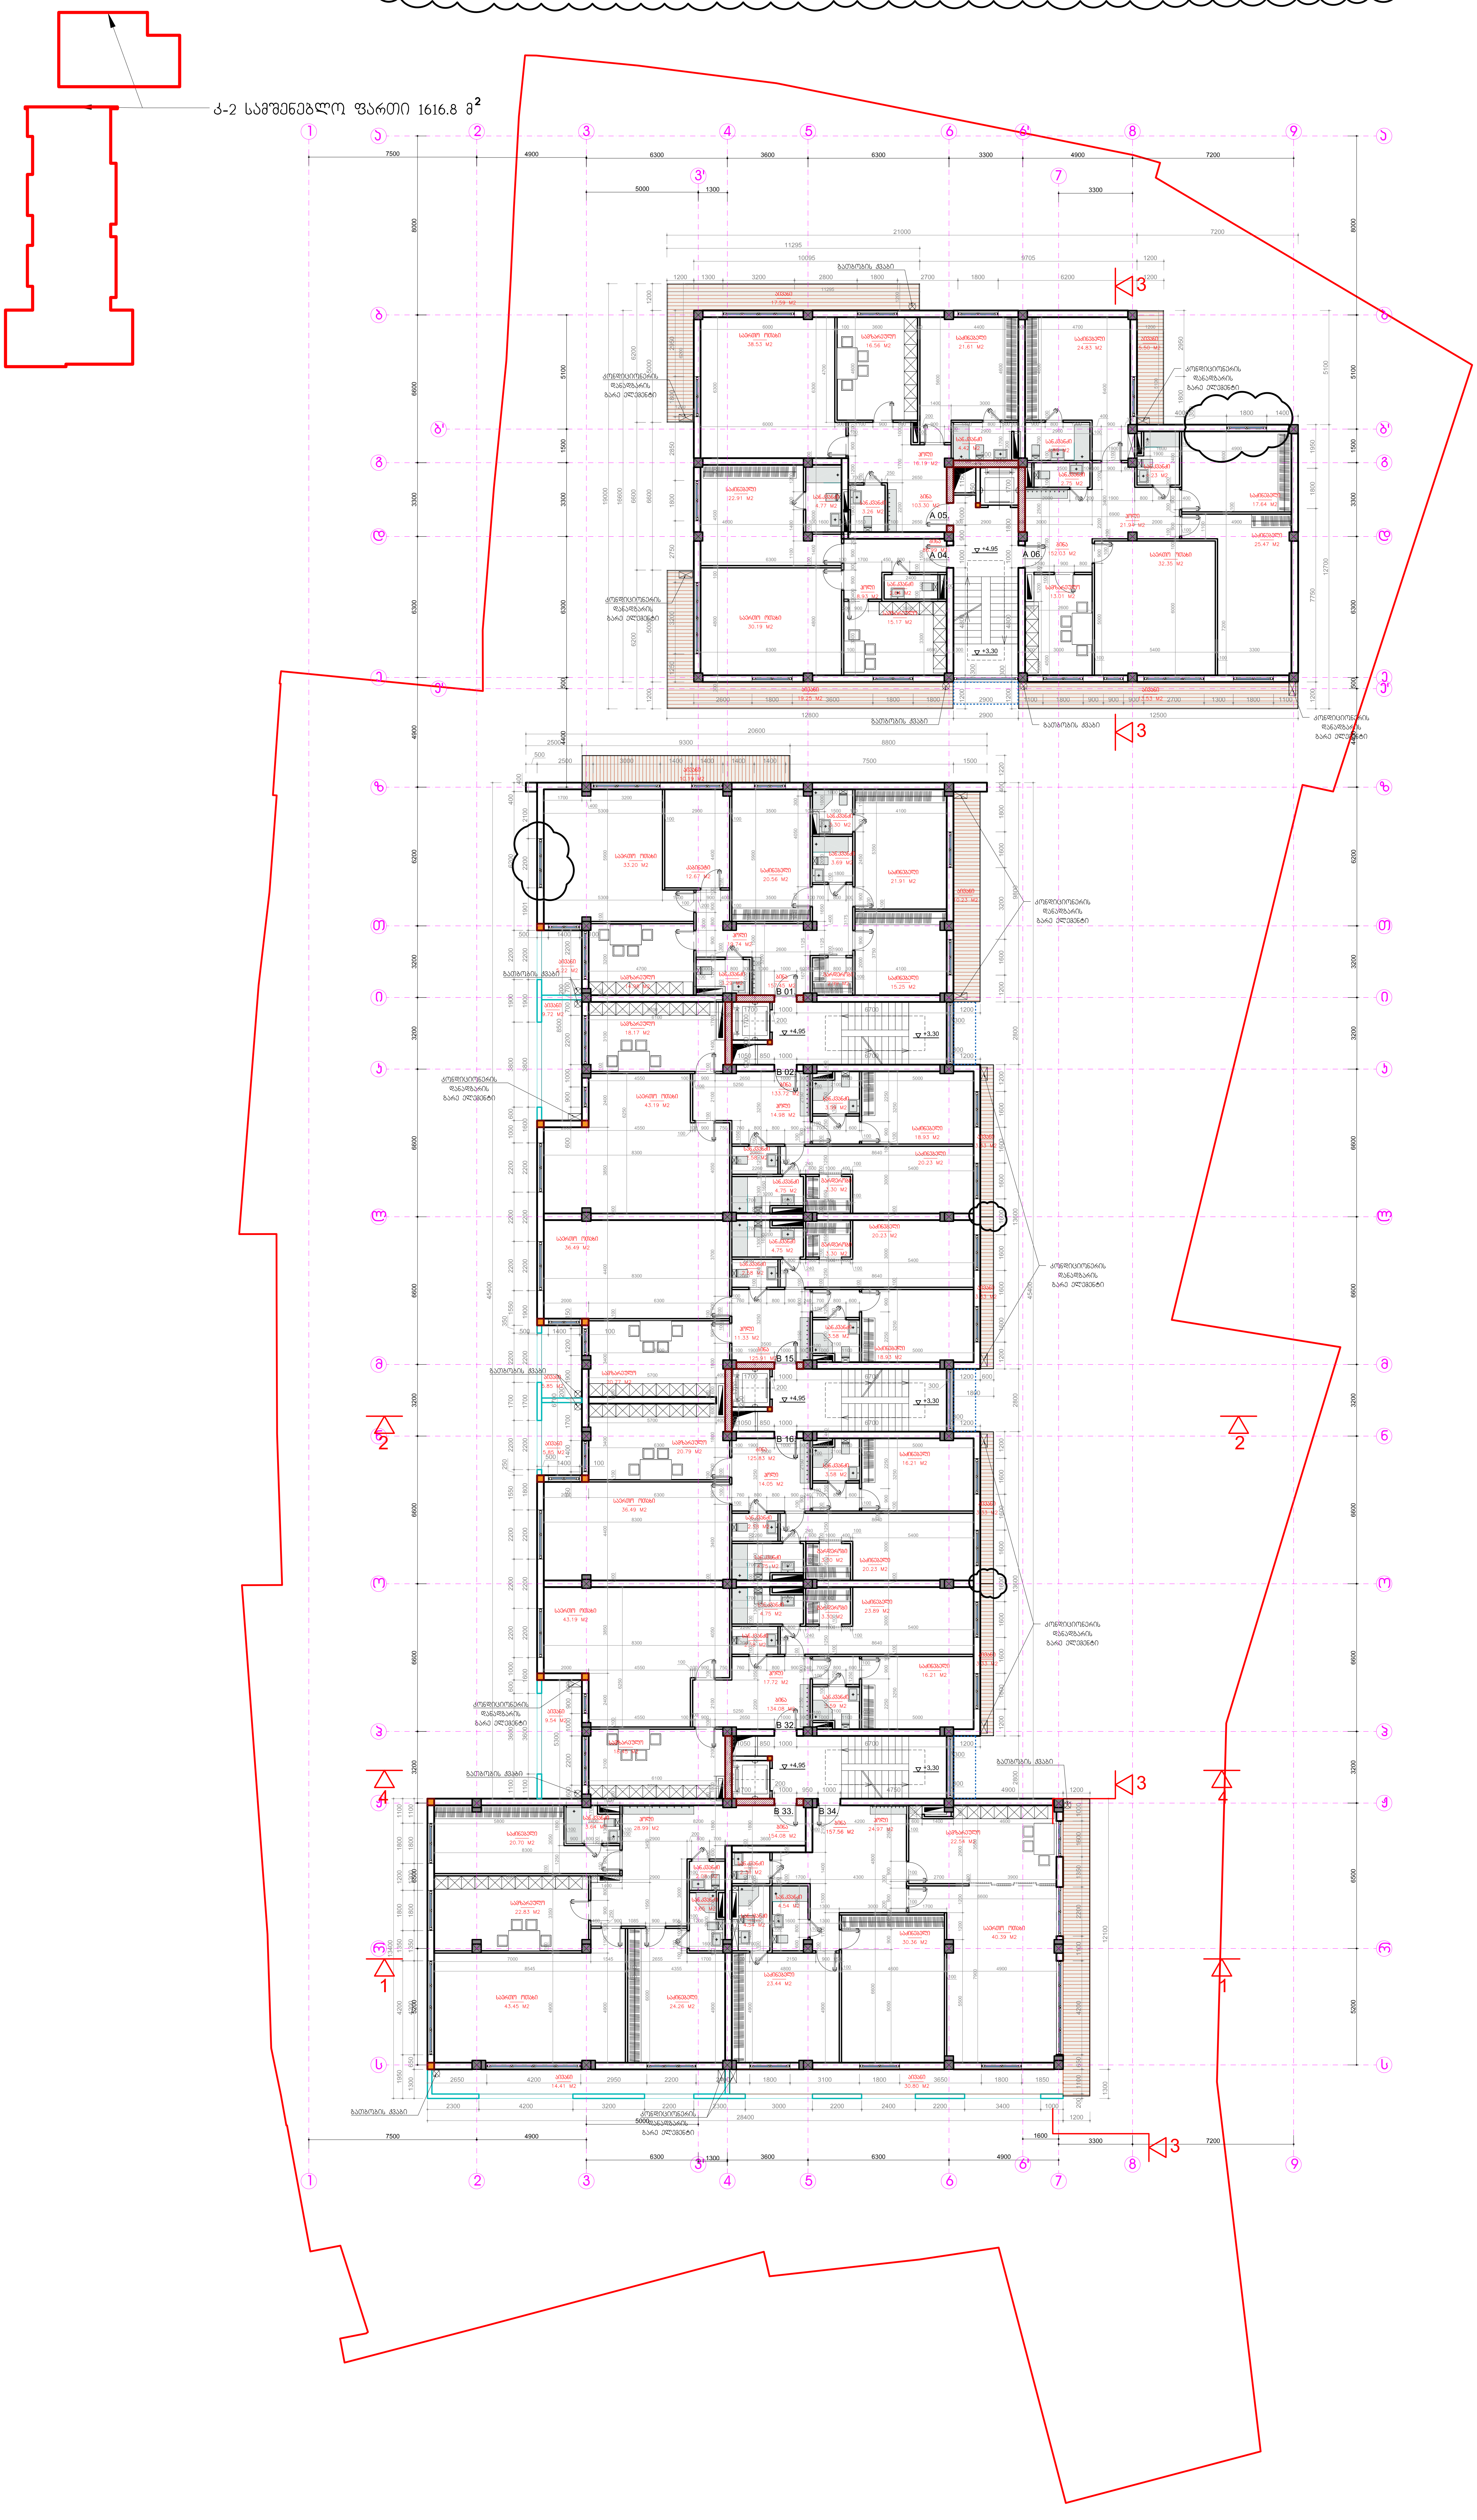

A-29

ტალღისებურ ჩარჩოში მონიშნულია პროექტის ის ნაწილები, რომლებმაც განიცადა ცვლილება

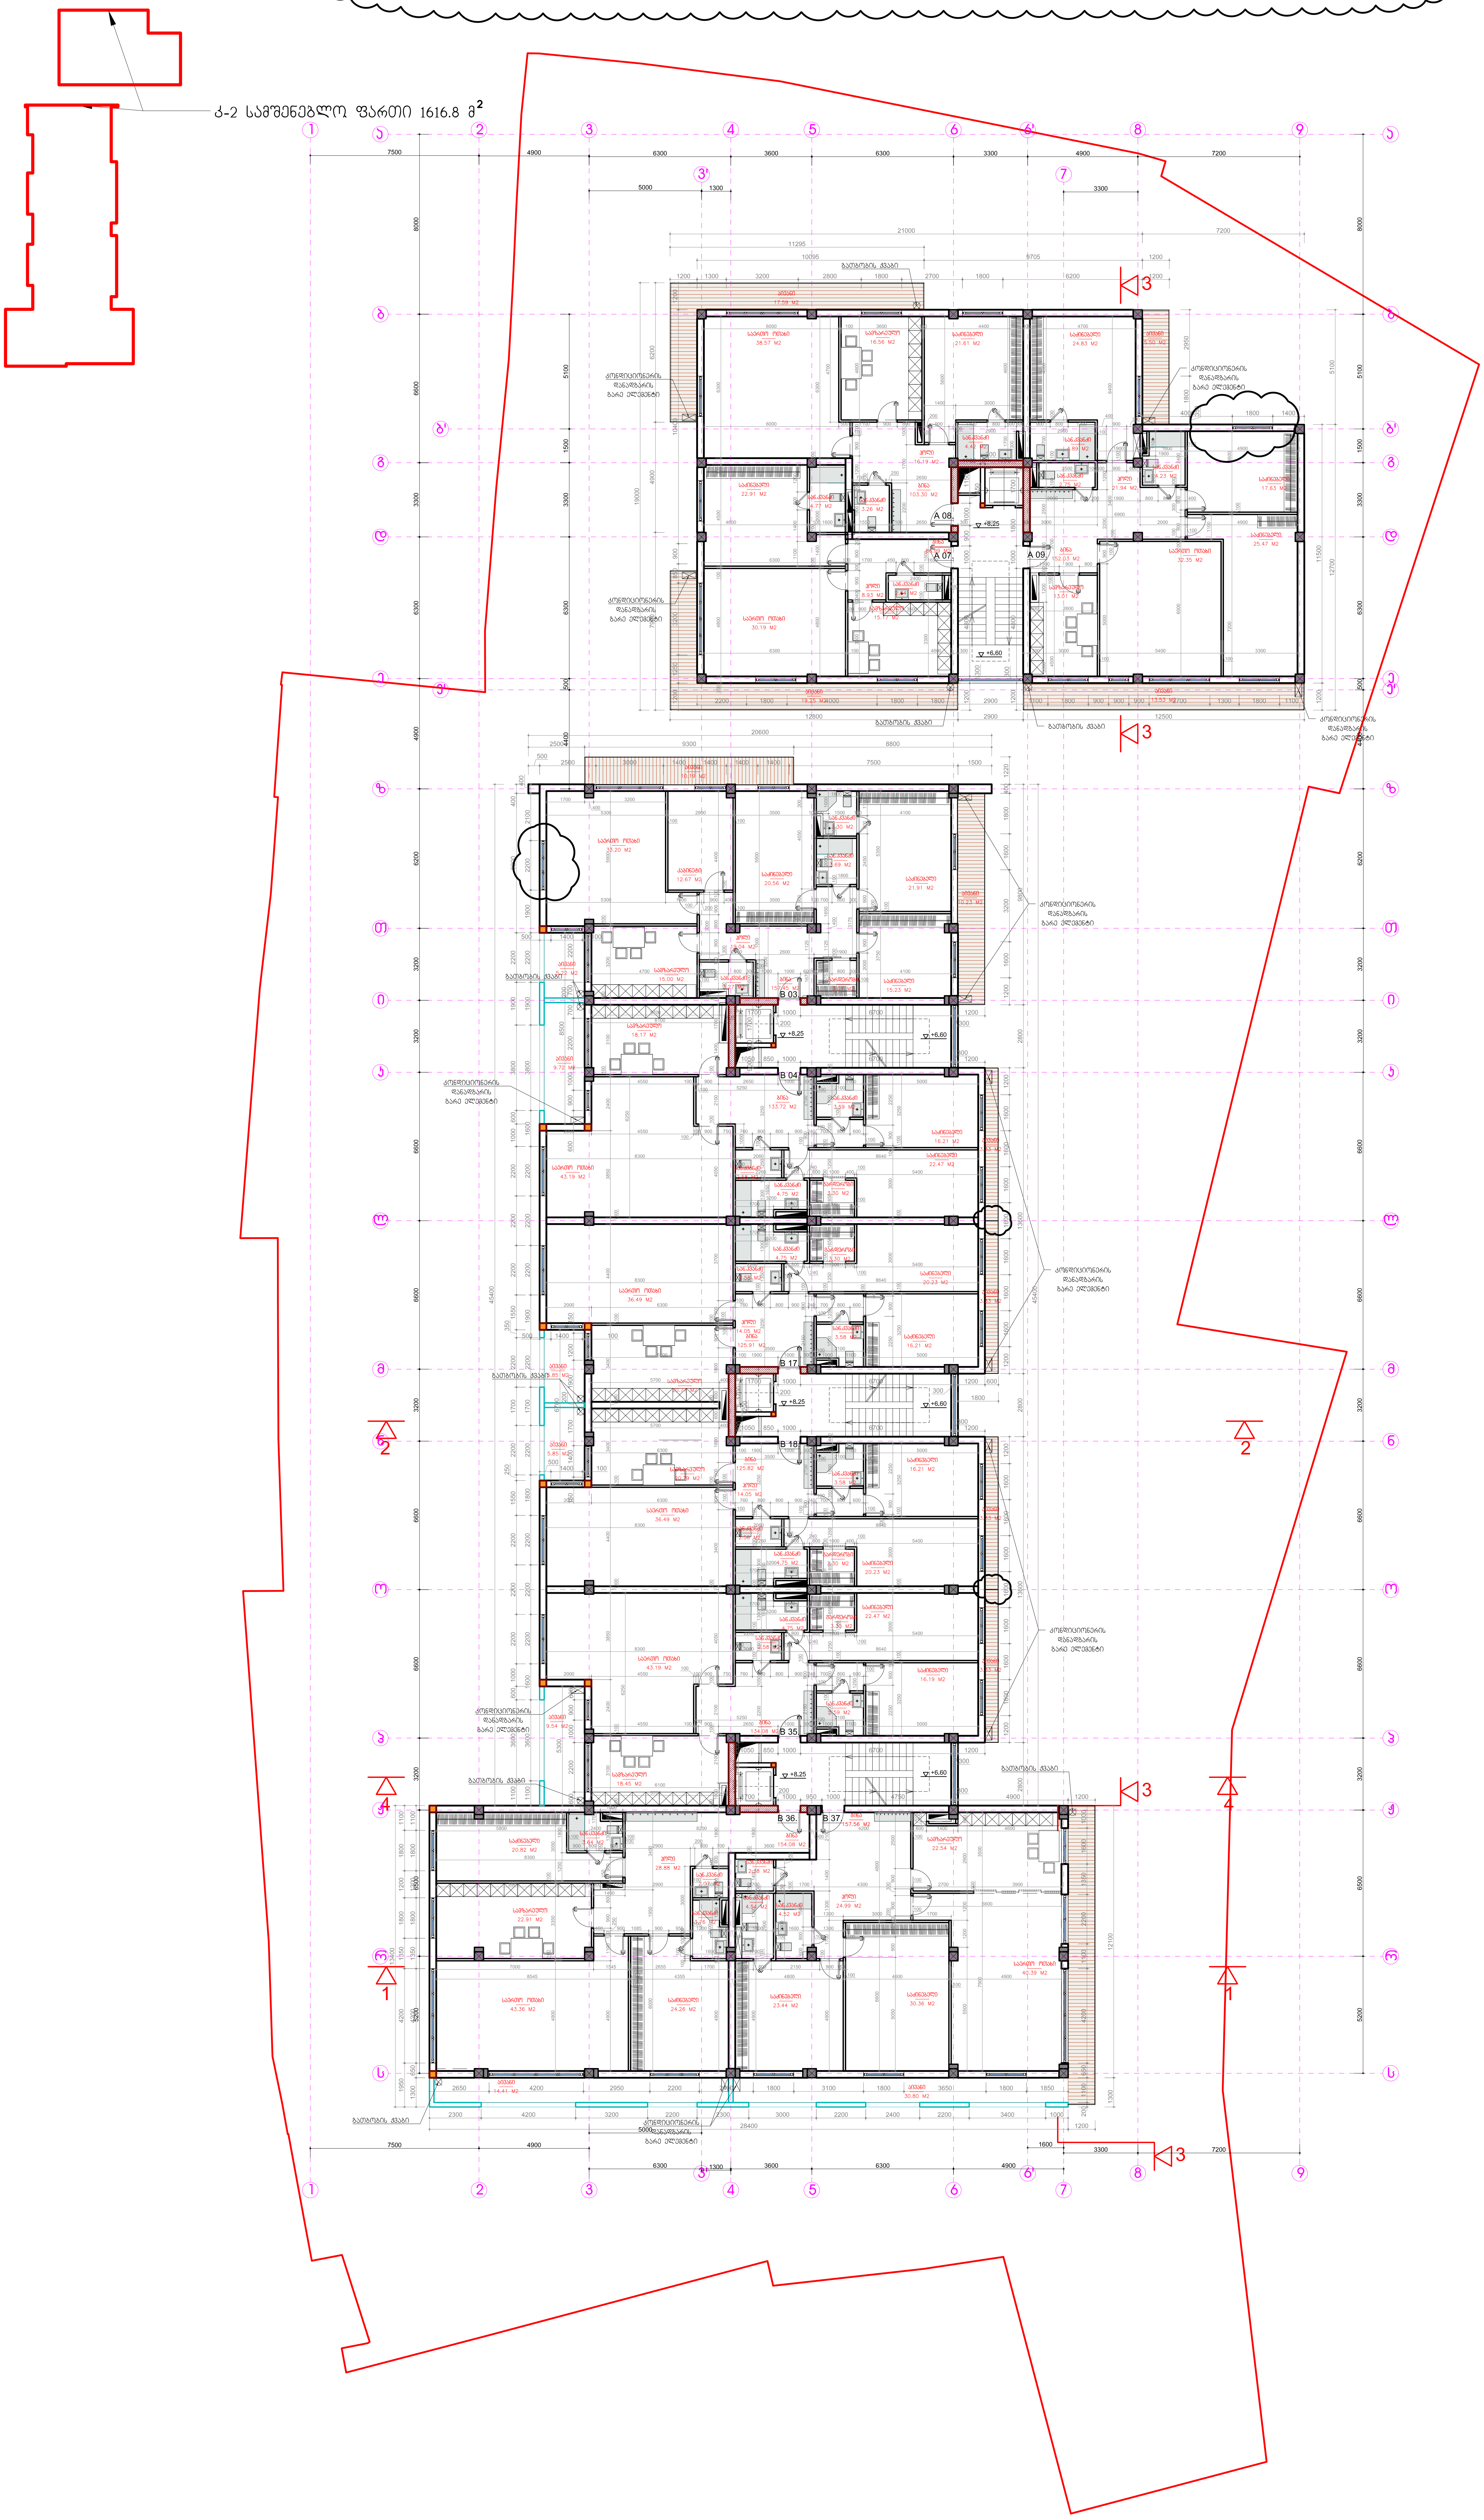

გეგმა + 8.25 ნიშნულზე

ფორმ. A0 | მ. 1:100

A-30

ნაკვეთის საზღვარი

ბ-2 საბინაო ბლოკის ფართი 1518.8 მ²

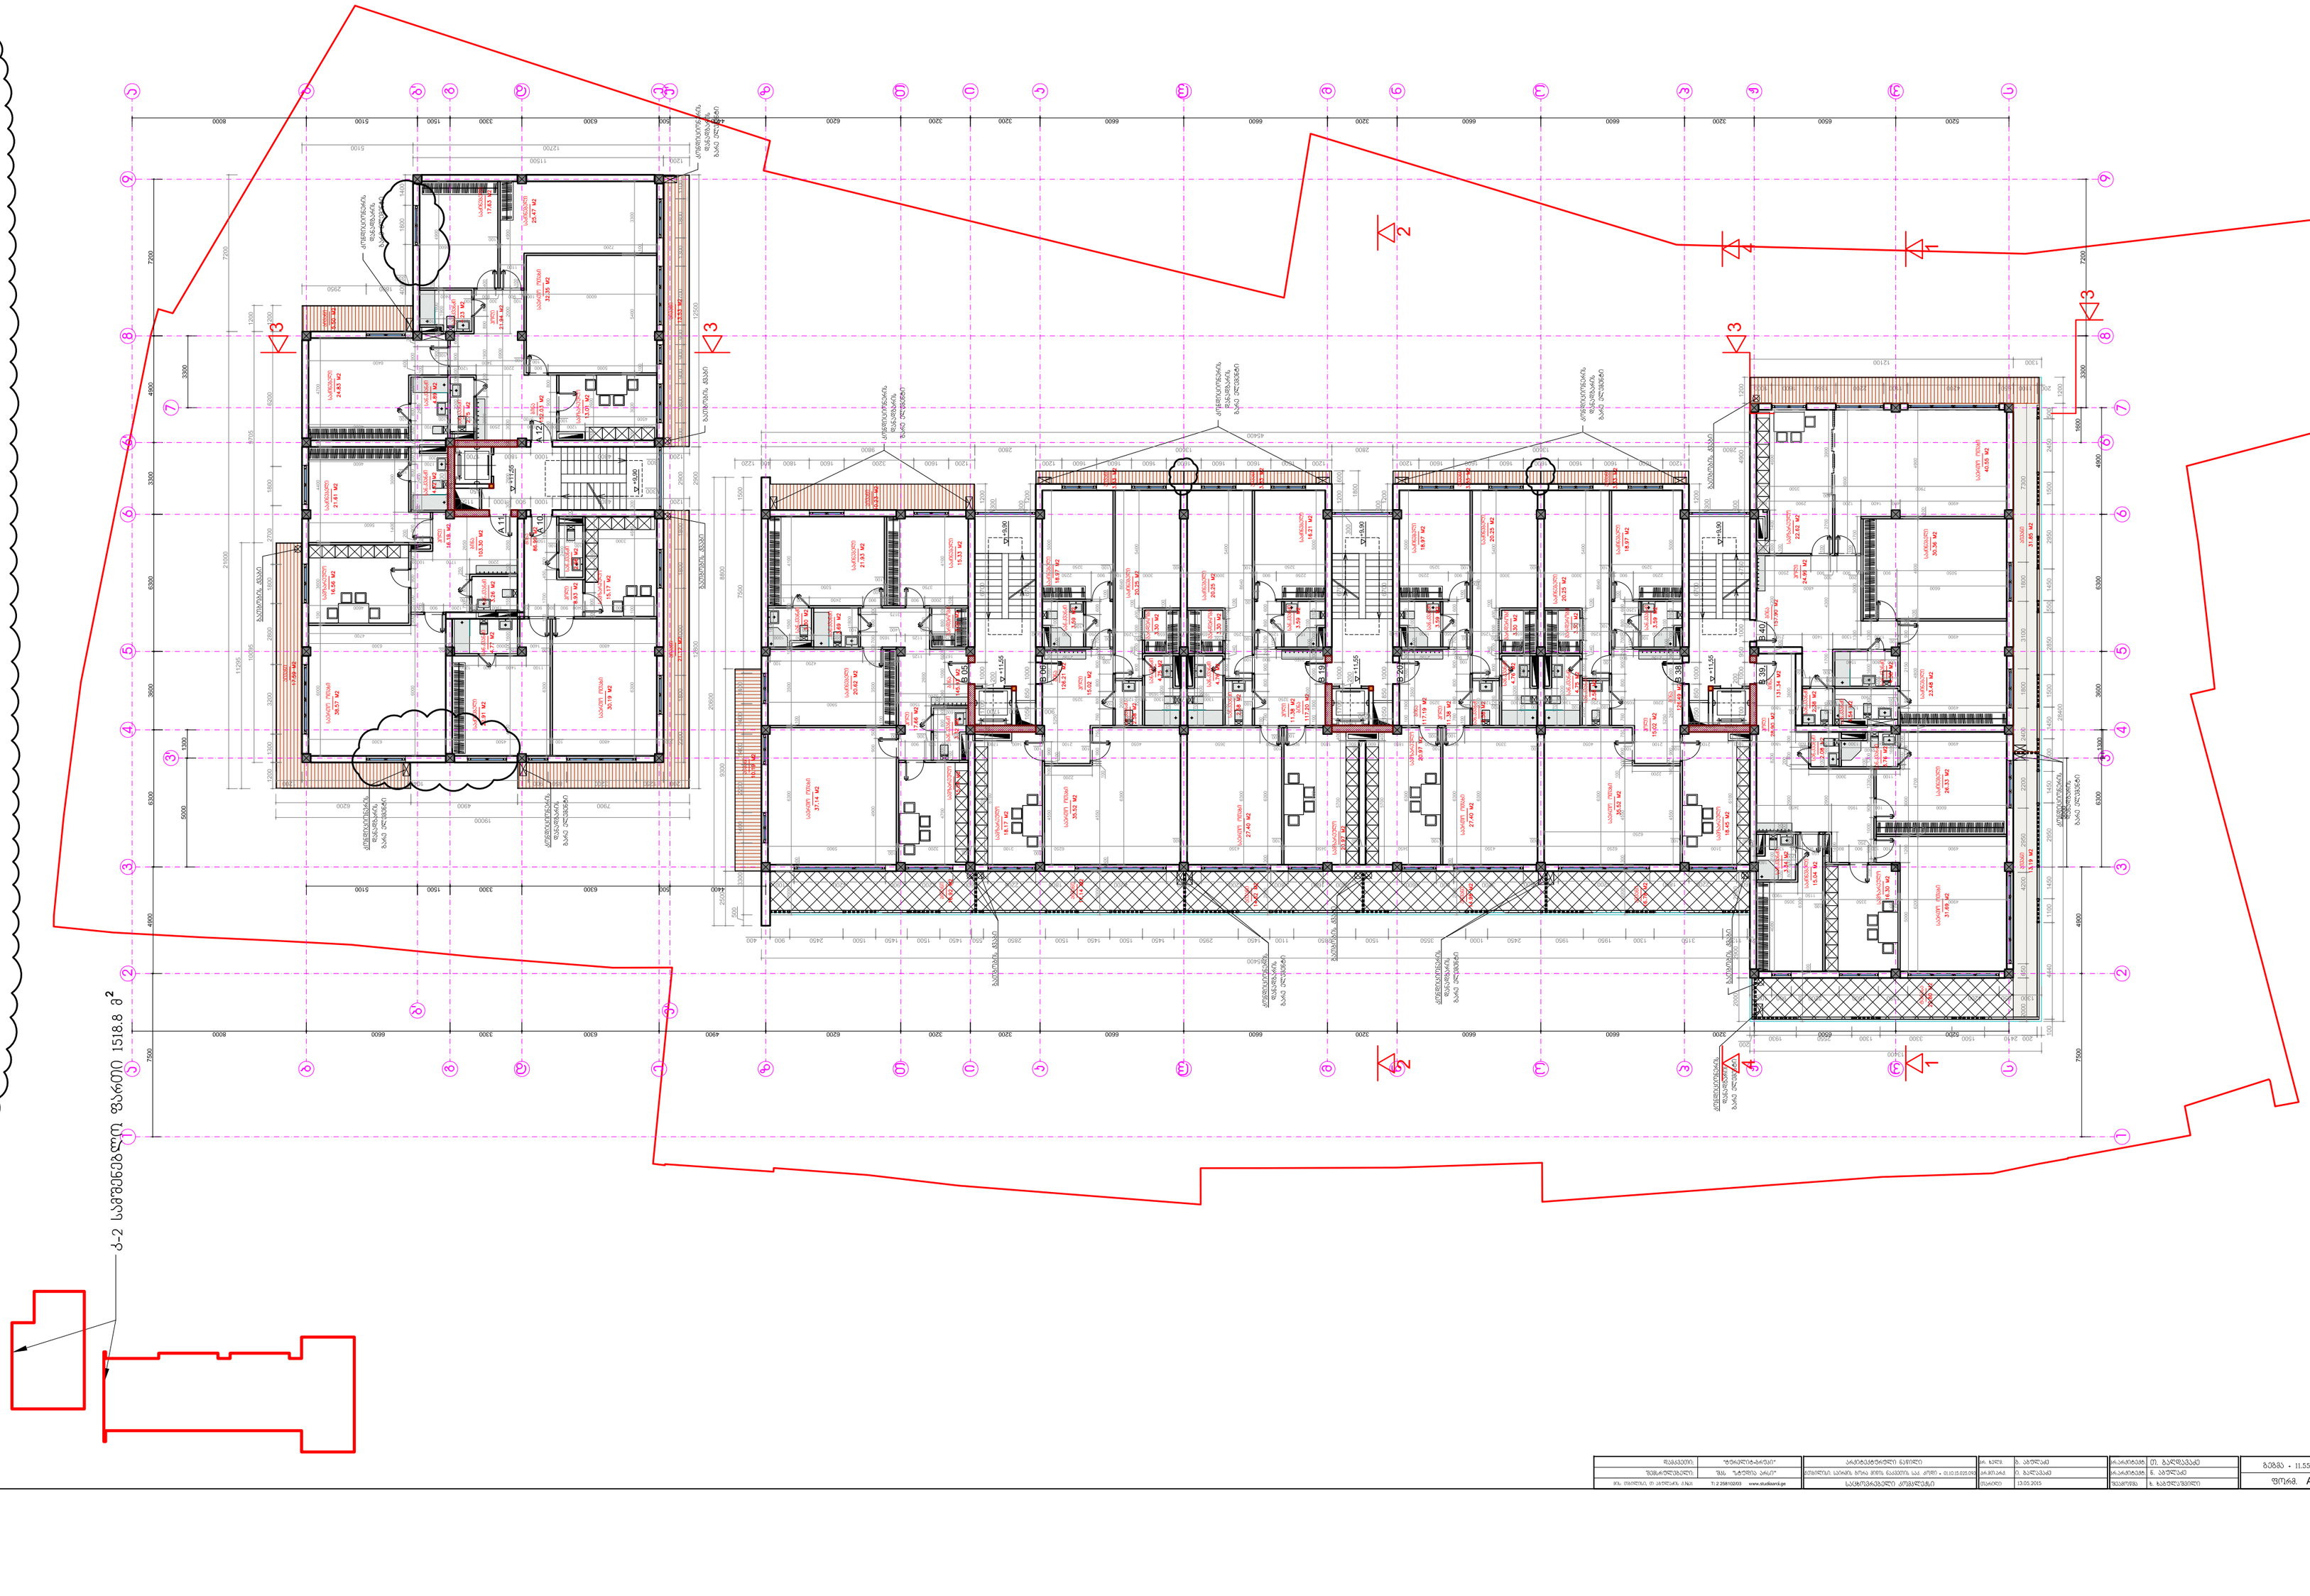

შემსრულებელი	"არქიტექტონიკა"	პროექტის საბინაო ბლოკი ნაკვეთის სამ კორპუსიანი	ფორმატი	A0	მ. 1:100		A-31
შემოწმებულია	შპს "არქიტექტონიკა"		თარიღი	13.05.2015			
ინჟ. მოდულის მ. ინჟინერის ტიპი	ტ.: 2 258 10 03	www.studioark.ge	საბინაო ბლოკი ნაკვეთის ა.შ.				

ტალღისებურ ჩარჩოში მონიშნულია პროექტის ის ნაწილები, რომლებმაც განიცადა ცვლილება

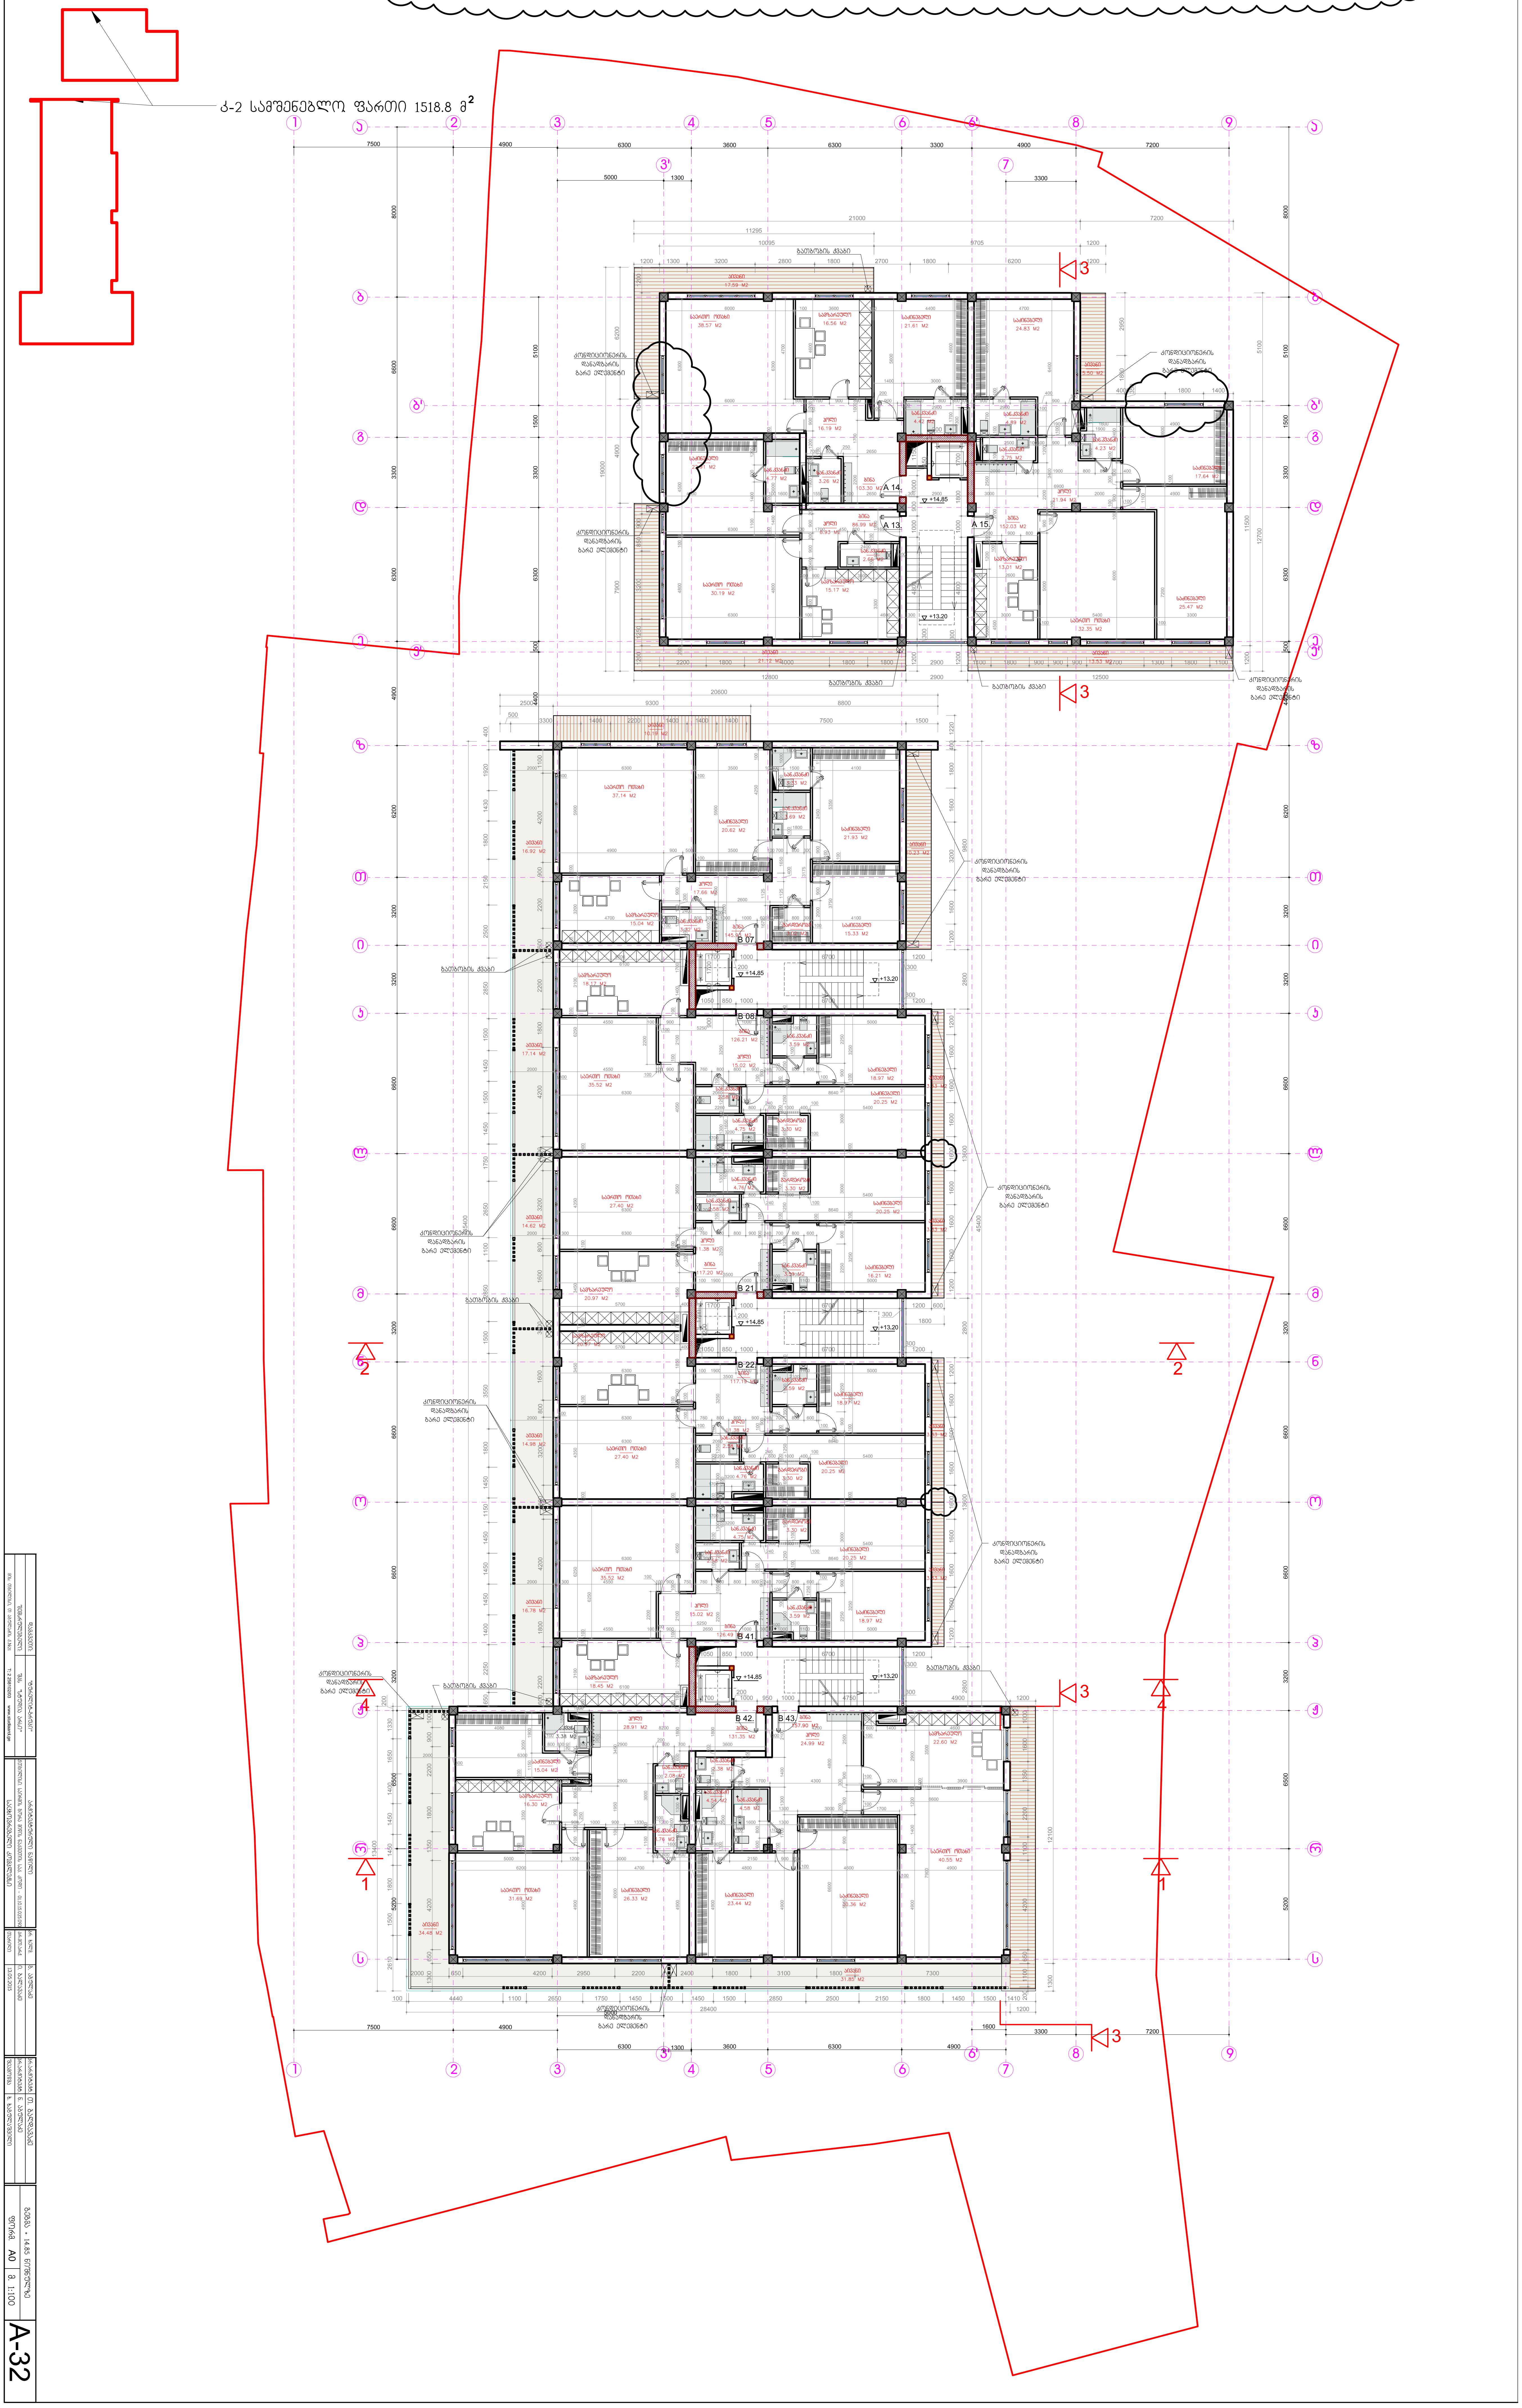

ტალღისებურ ჩარჩოში მონიშნულია პროექტის ის ნაწილები, რომლებმაც განიცადა ცვლილება

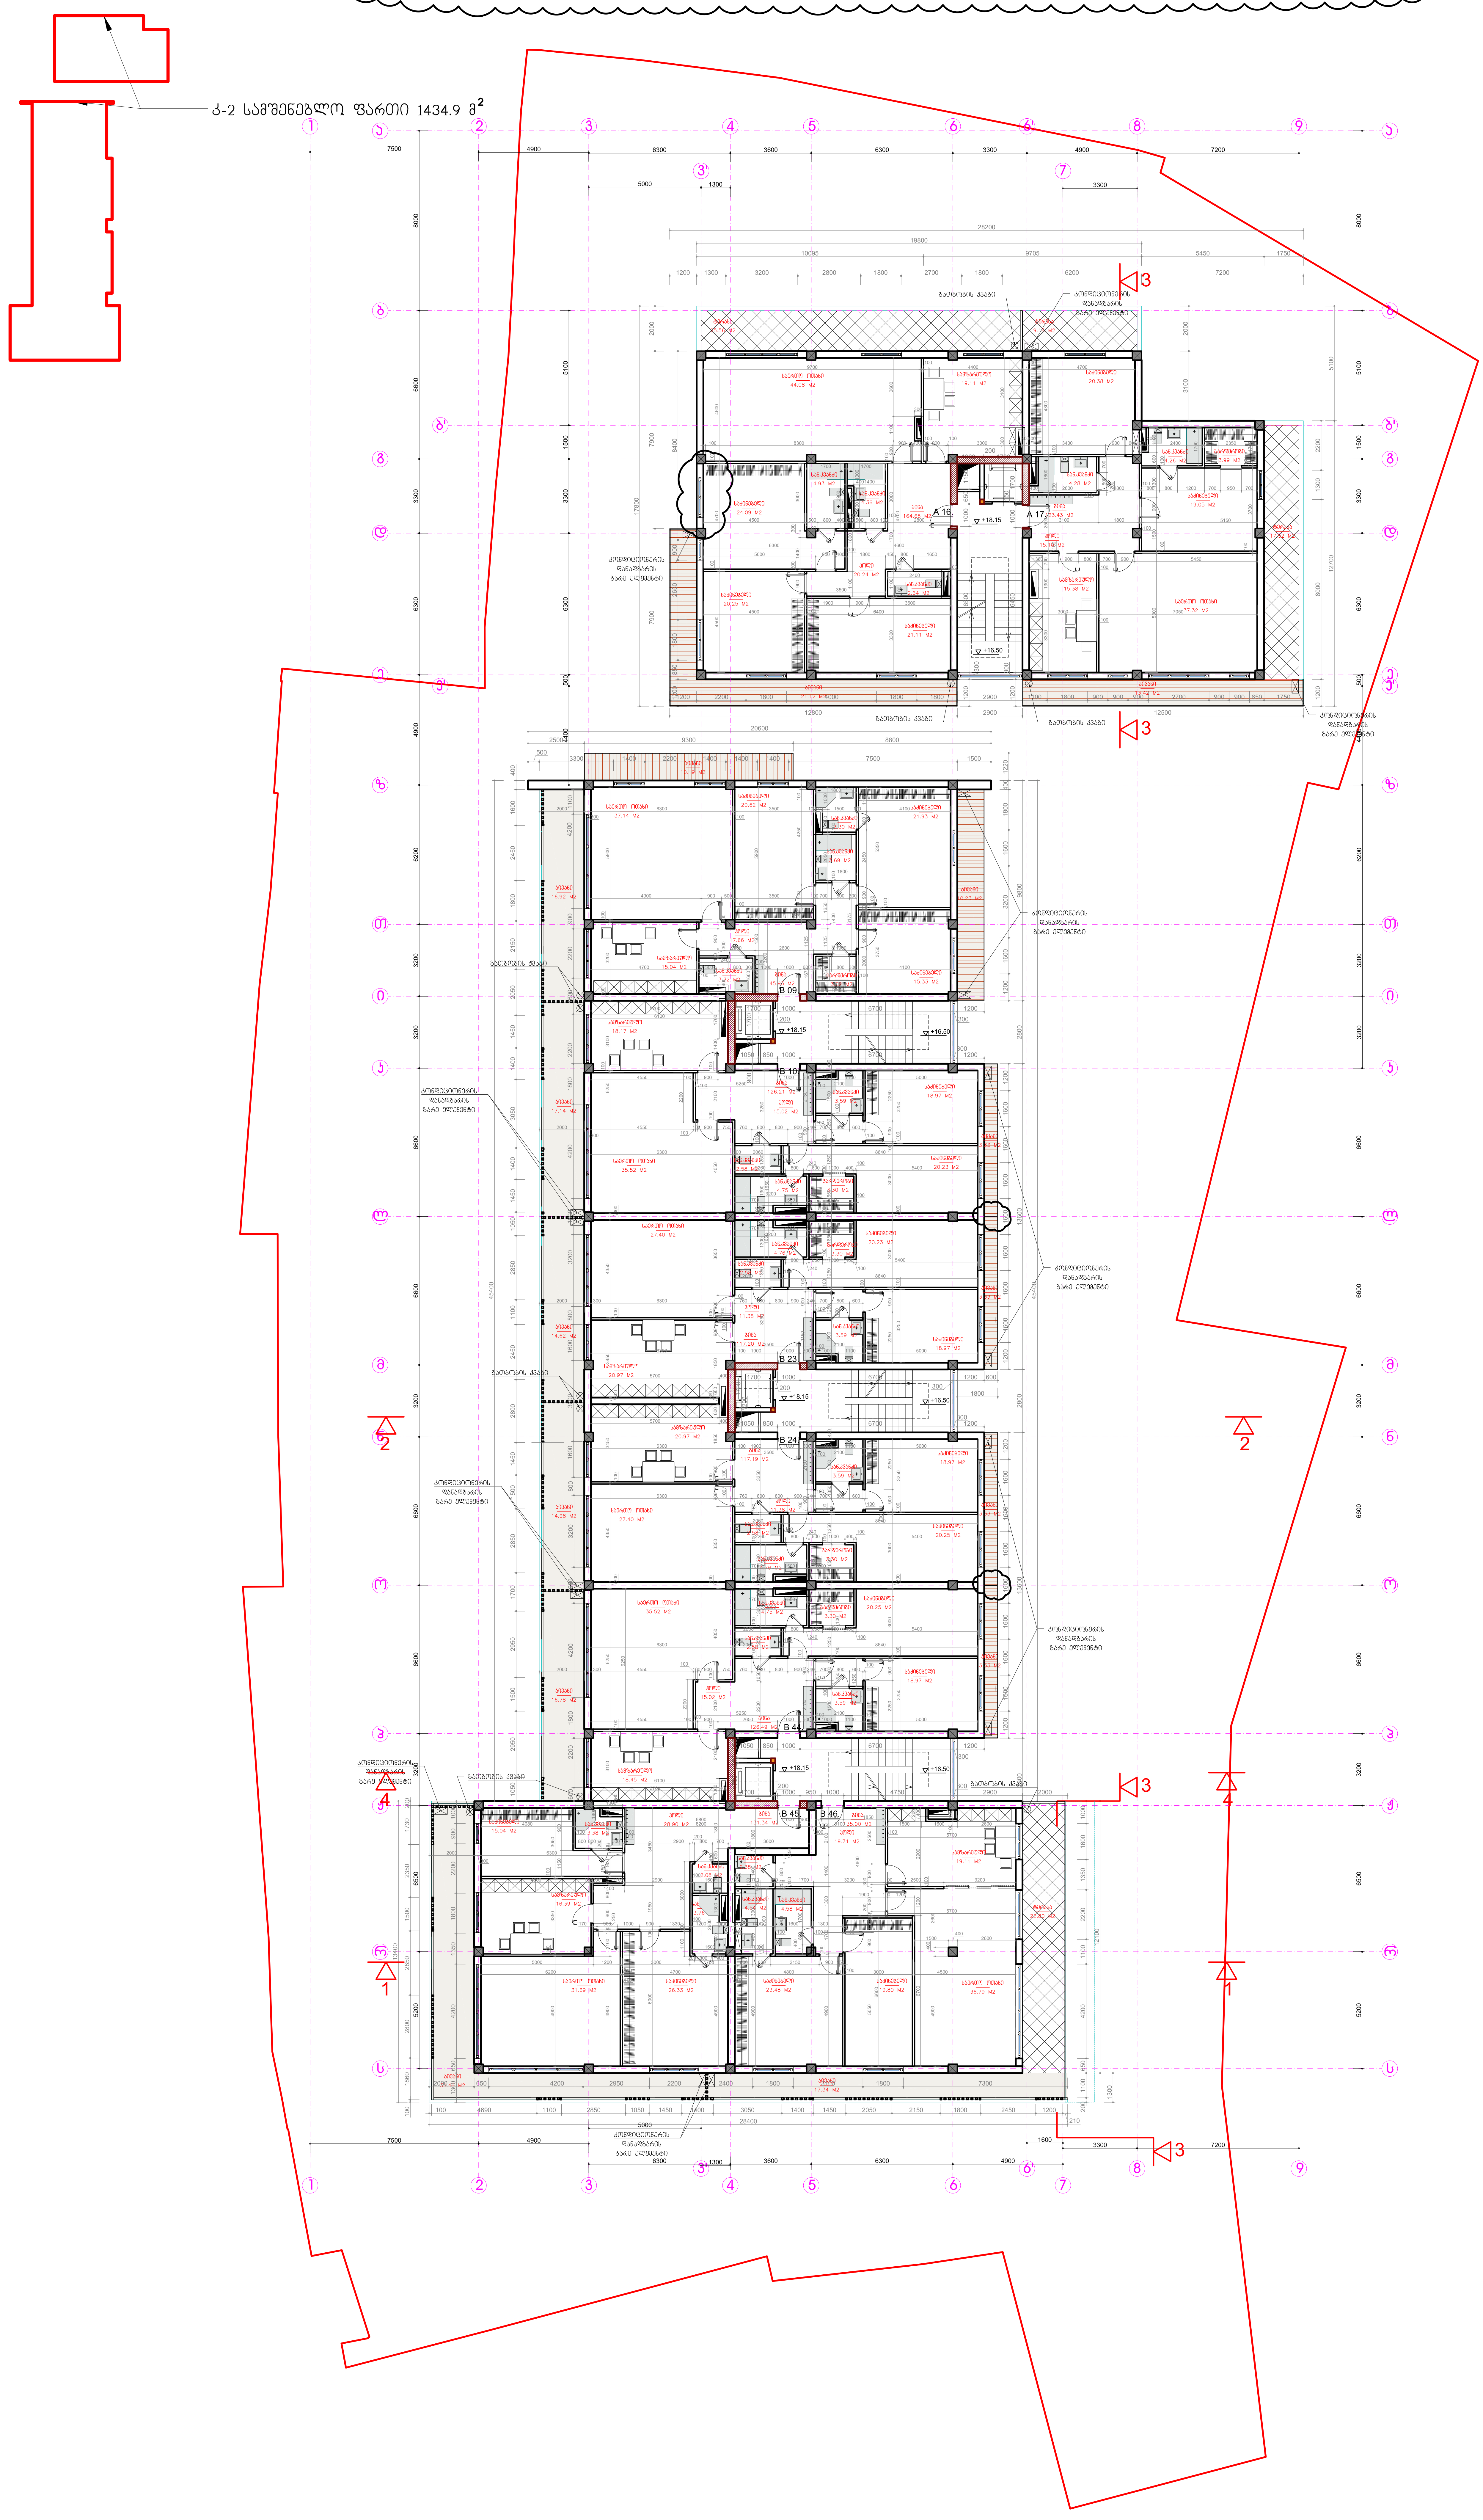

ნიშნული + 18.15 გეგმა

ფორმ. A0 | მ. 1:100

A-33

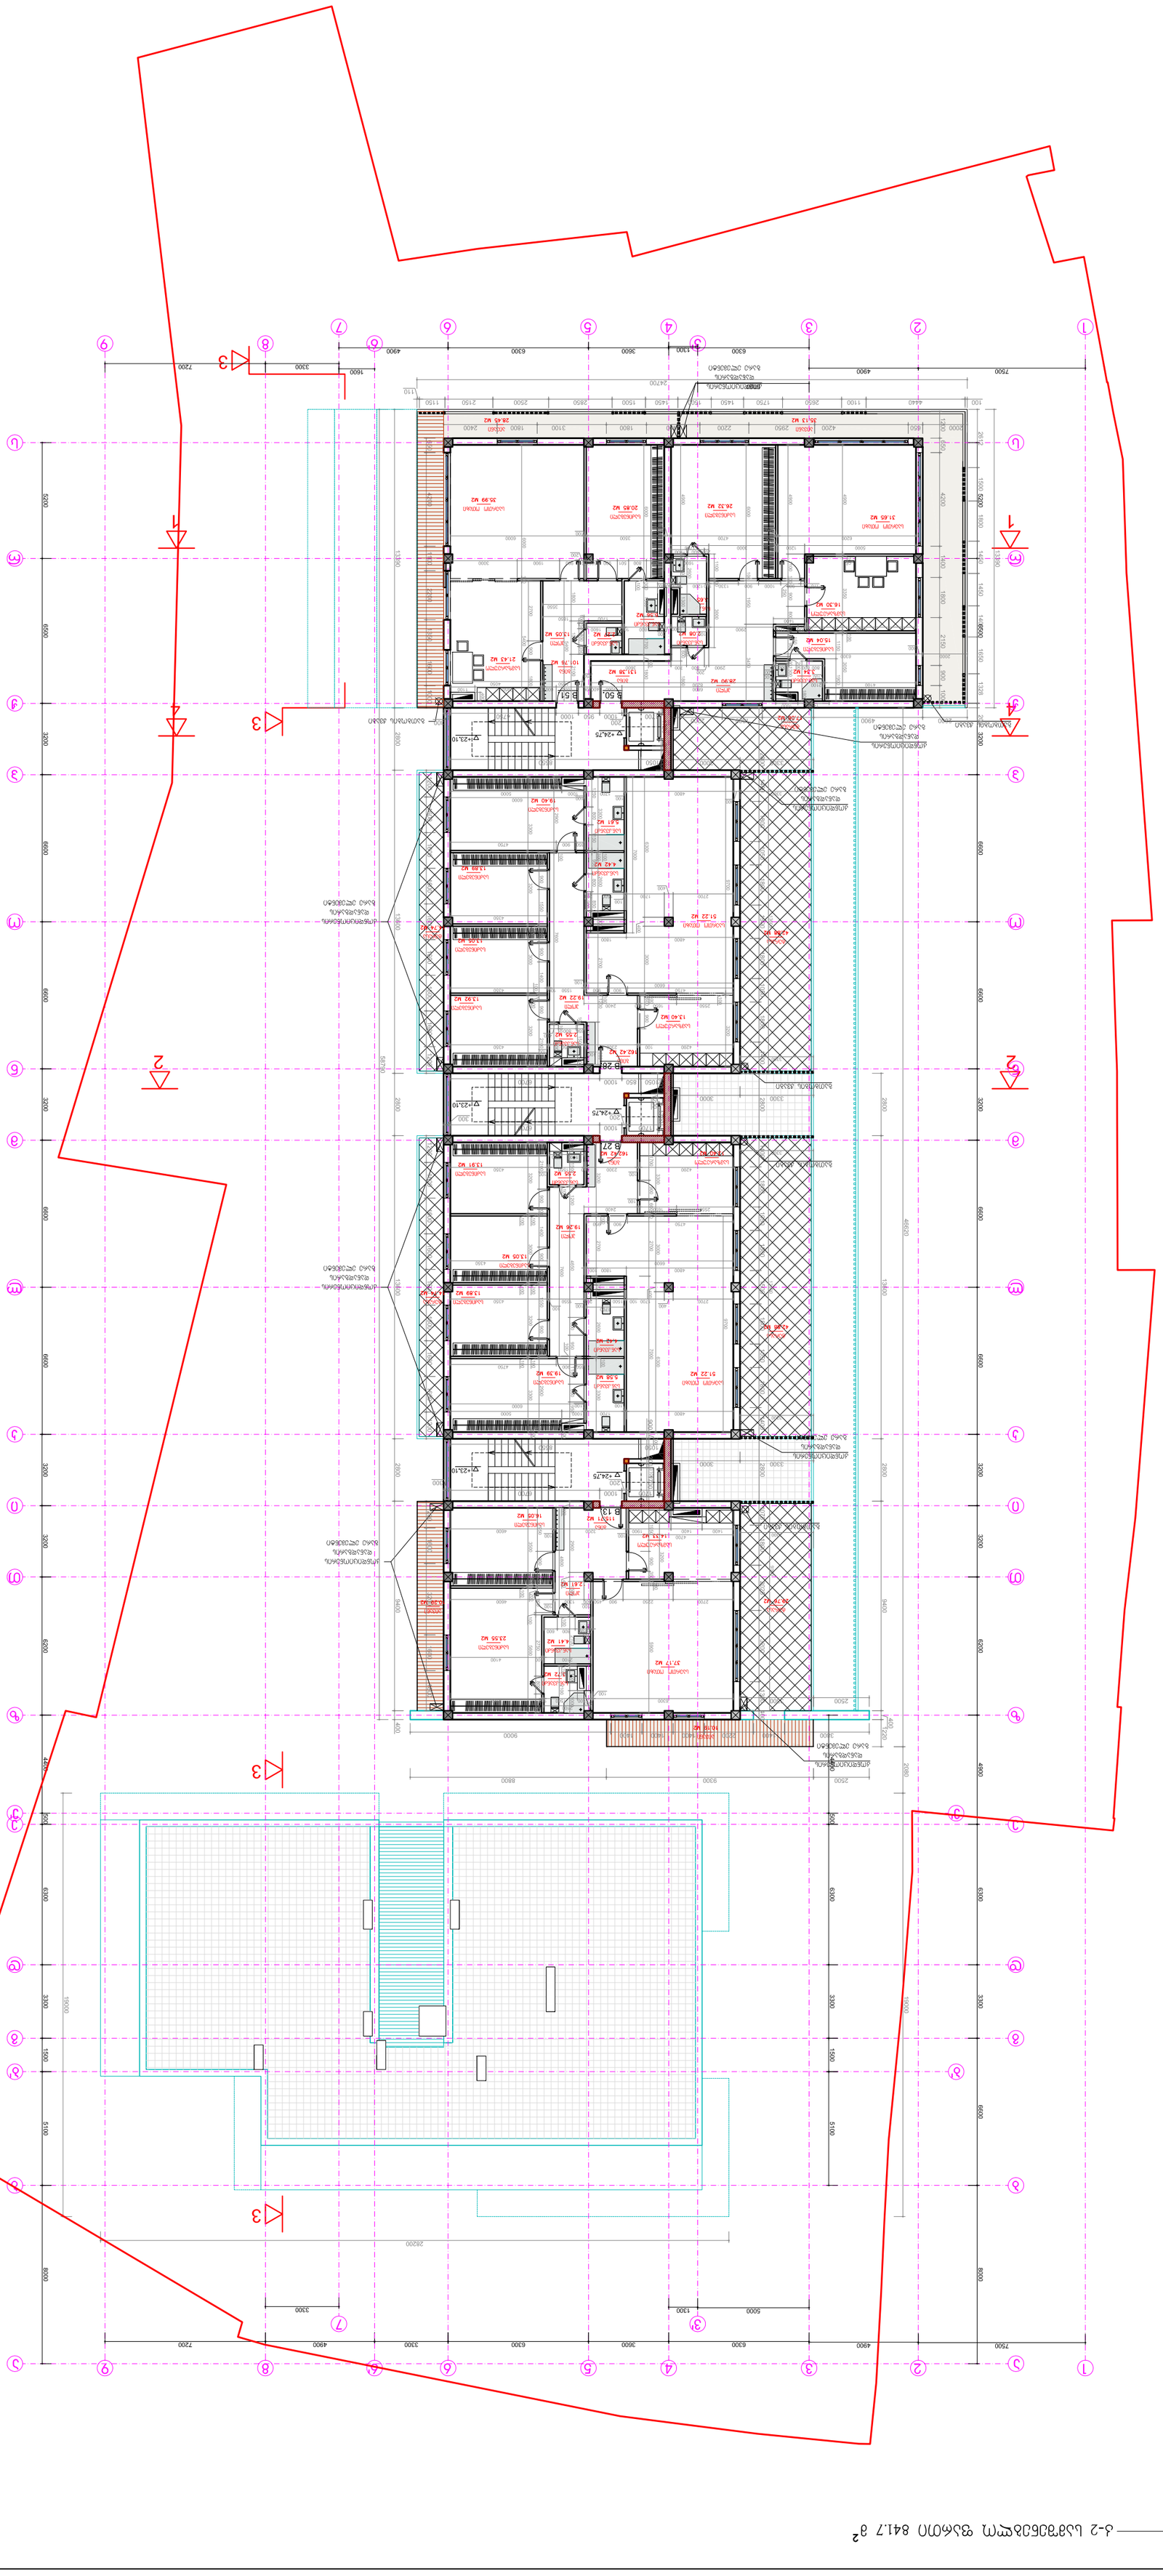

A-35

8.0.0.0 - 24.75	60786.95%.0
9.0.1.1.8	A0
8. 1:100	

0%.%%%.%%%.%%%	0%.%%%.%%%.%%%
%%%%

A-36
A0
1:100
28.05.2015
13.05.2015
www.studiobar.ge
+995 322 00 00 03
+995 577 00 00 03
+995 599 00 00 03
3-2 სართულის ფართი 367.2 მ²

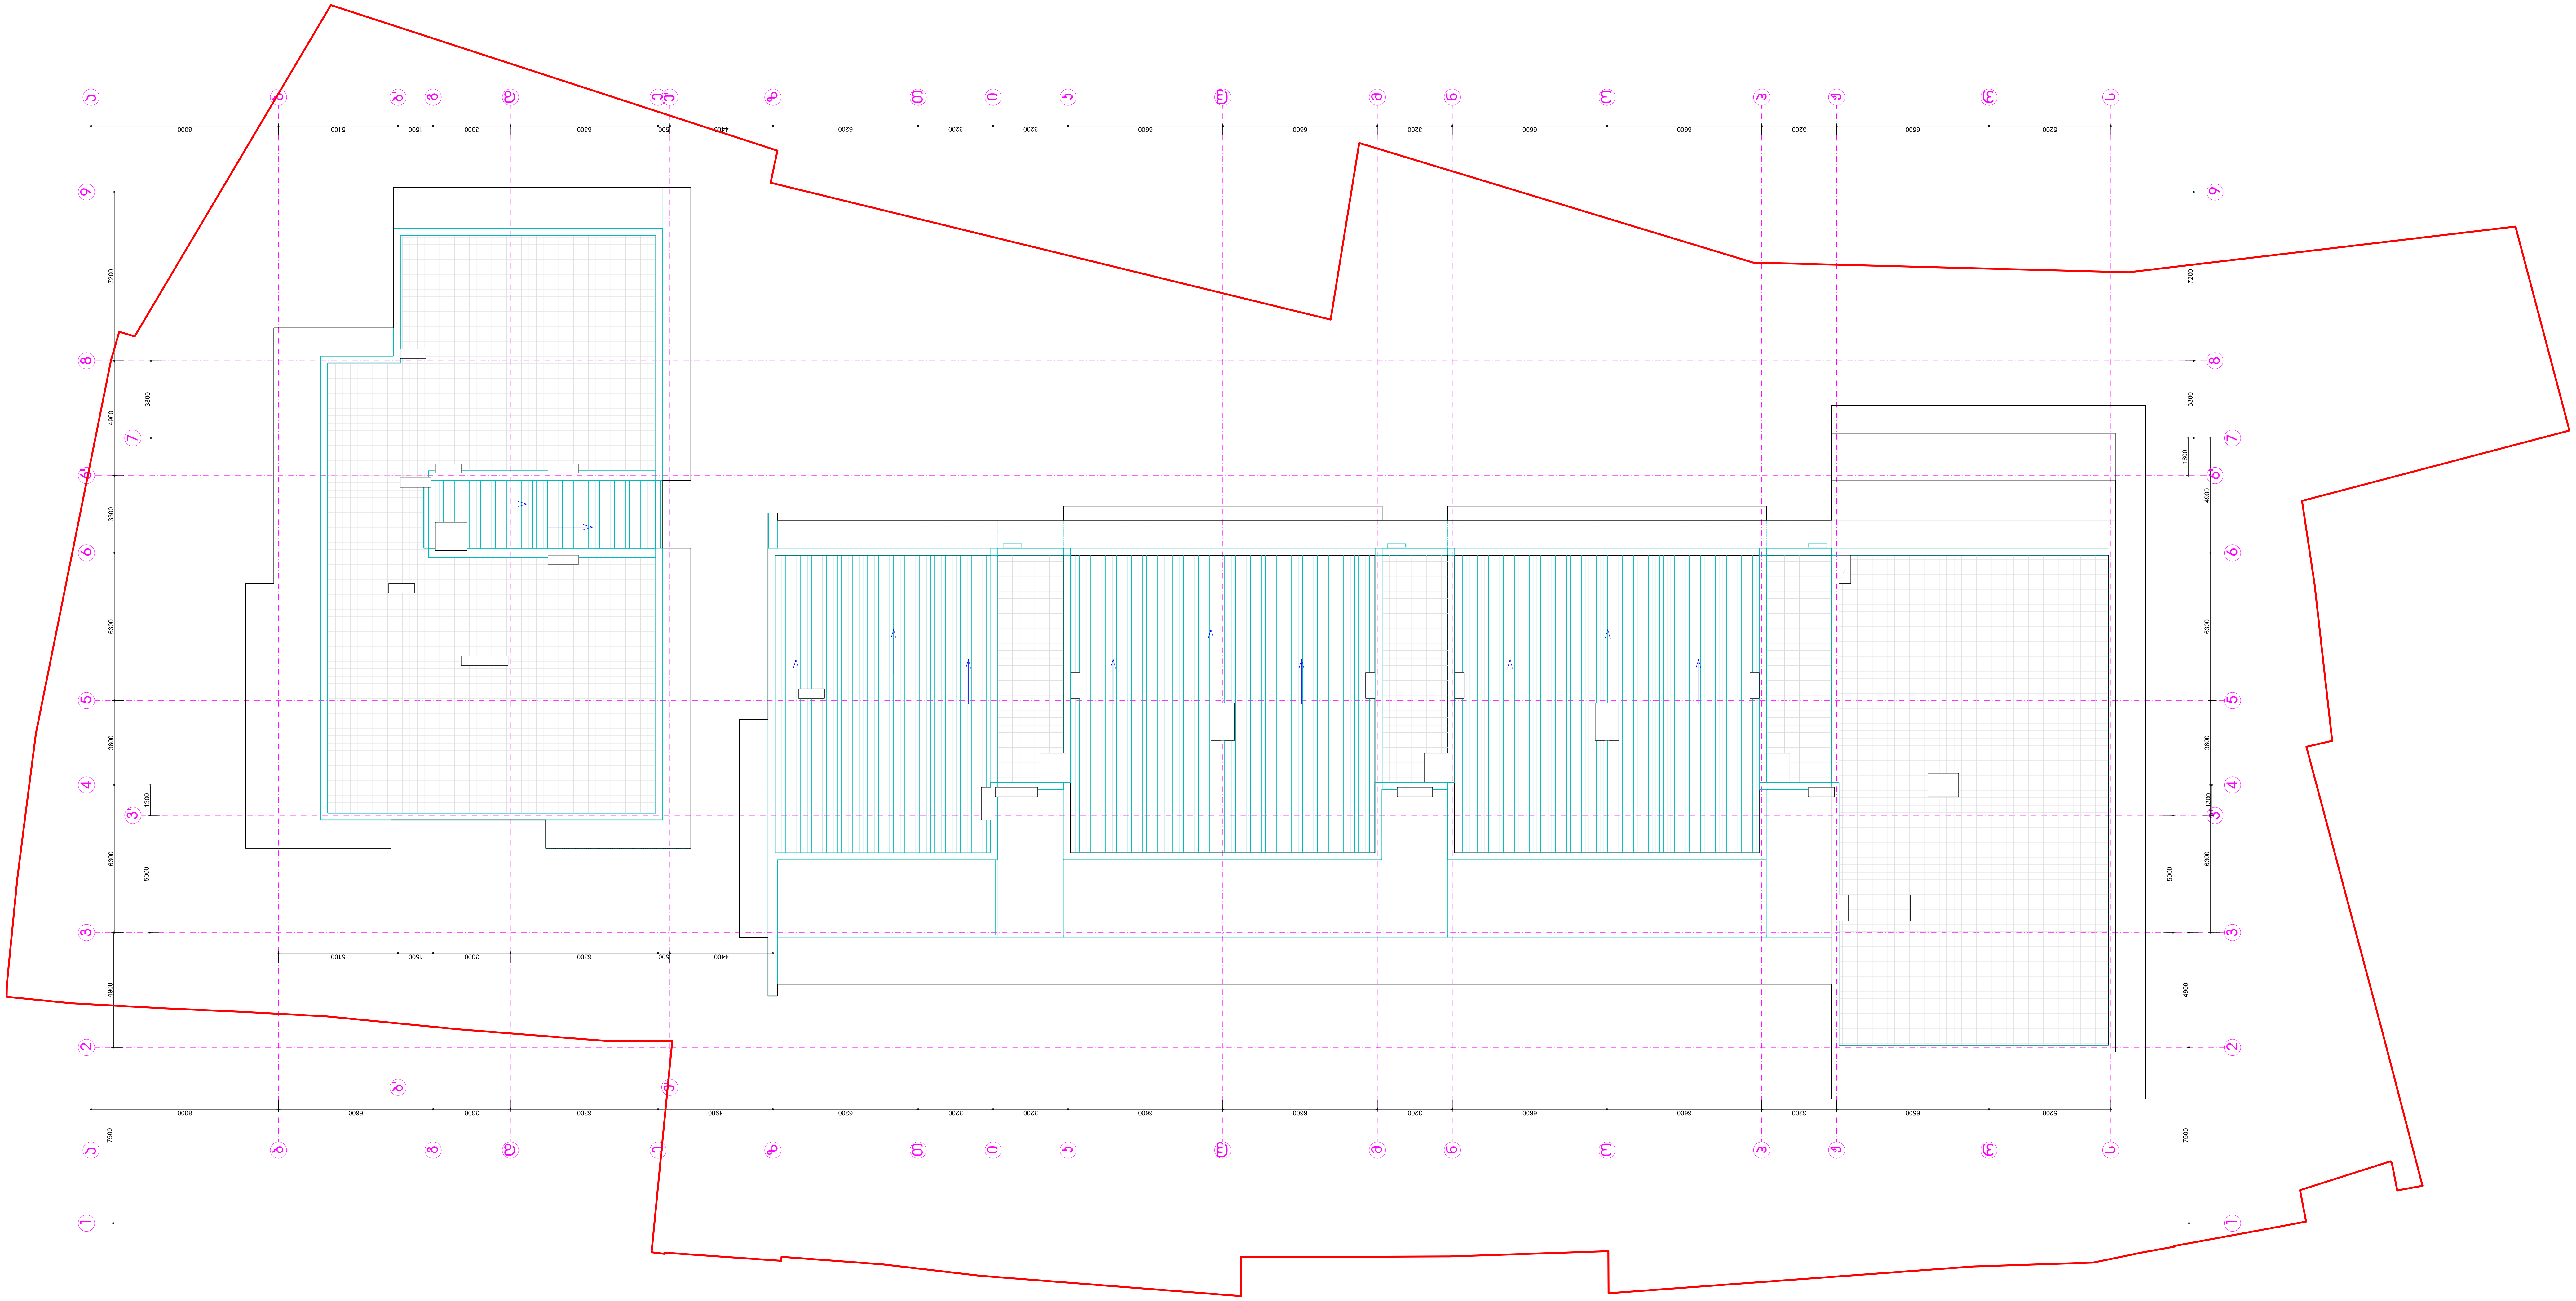

დამკვეთი:	"ტურელიტ-გრუპი"	არქიტექტურული ნაწილი	პრ. ხელმ.	გ. აბულაძე	პრ.არქიტექტ.	თ. ბალდავაძე	სახურავის გეგმა
შემსრულებელი:	შპს "სტუდია არსი"	ქ.თბილისი. საირმის გორა მიწის ნაკვეთის საკ. კოდი - 01.10.15.025.093	პრ.მთ.არქ.	ი. ბალავაძე	პრ.არქიტექტ.	ნ. აბულაძე	ფორმ. A0 მ. 1:100
მის: თბილისი, თ. აბულაძის ქ.№21	T: 2 258102/03 www.studiaarci.ge	საცხოვრებელი კომპლექსი	თარიღი	13.05.2015	შეამოწმა	ხ. ხაბულაშვილი	

A-37