ვერტიკალური გეგმარება მ 1:500

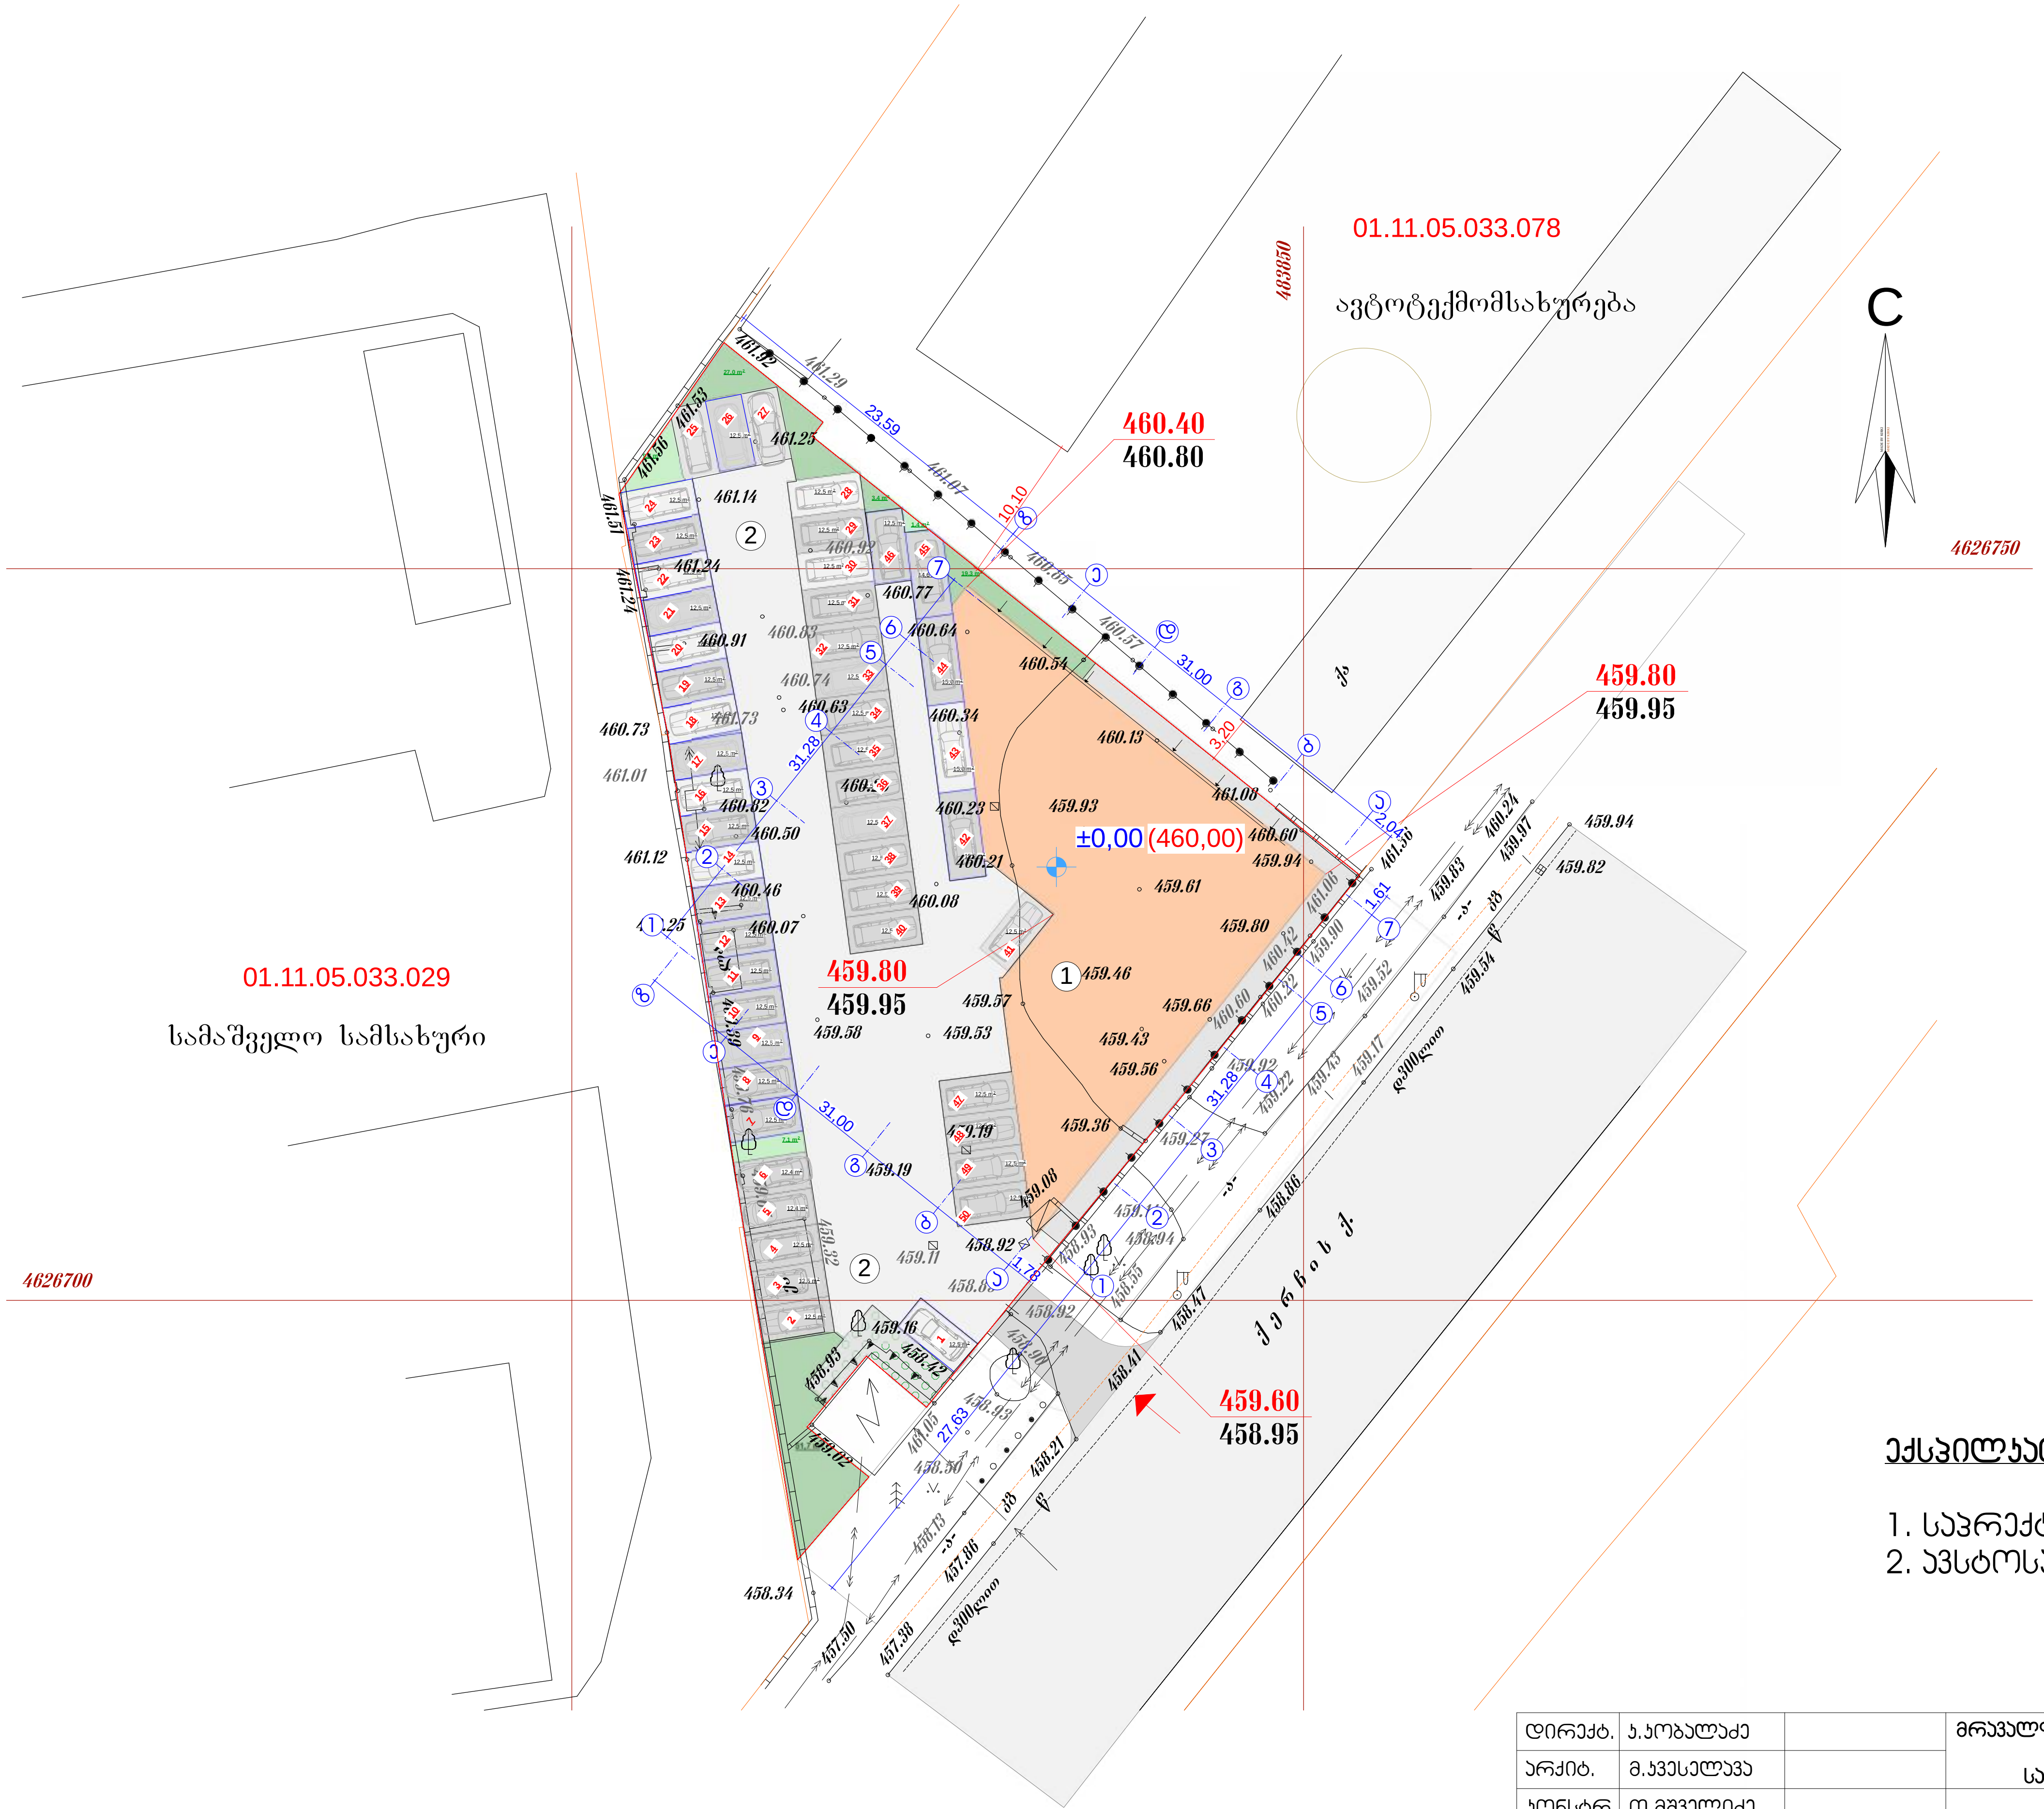

ექსპლიკაცია:

1. საპროექტო შენობა
2. ავტოსადგომი

დირექტ.	ა.კობალაძე		მრავალფუნქციური შენობა-ნაგებობა (საცხოვრებელი, საოფისე,კომერციული)		
არქიტ.	მ.კვესელავა				
კონსტრ.	თ.მშველიძე		ვერტიკალური გეგმარება მ1 :500		
შესრ.	მ.გრიგოლია				
შემოწ.			სტადია	ნახაზი	ნახ.რაოდ.
			არქ.პრ.	ა-3	22

Primo Line

დაკვ.№ 2015 წ.