

I სართულის გეგმა
მ 1:150

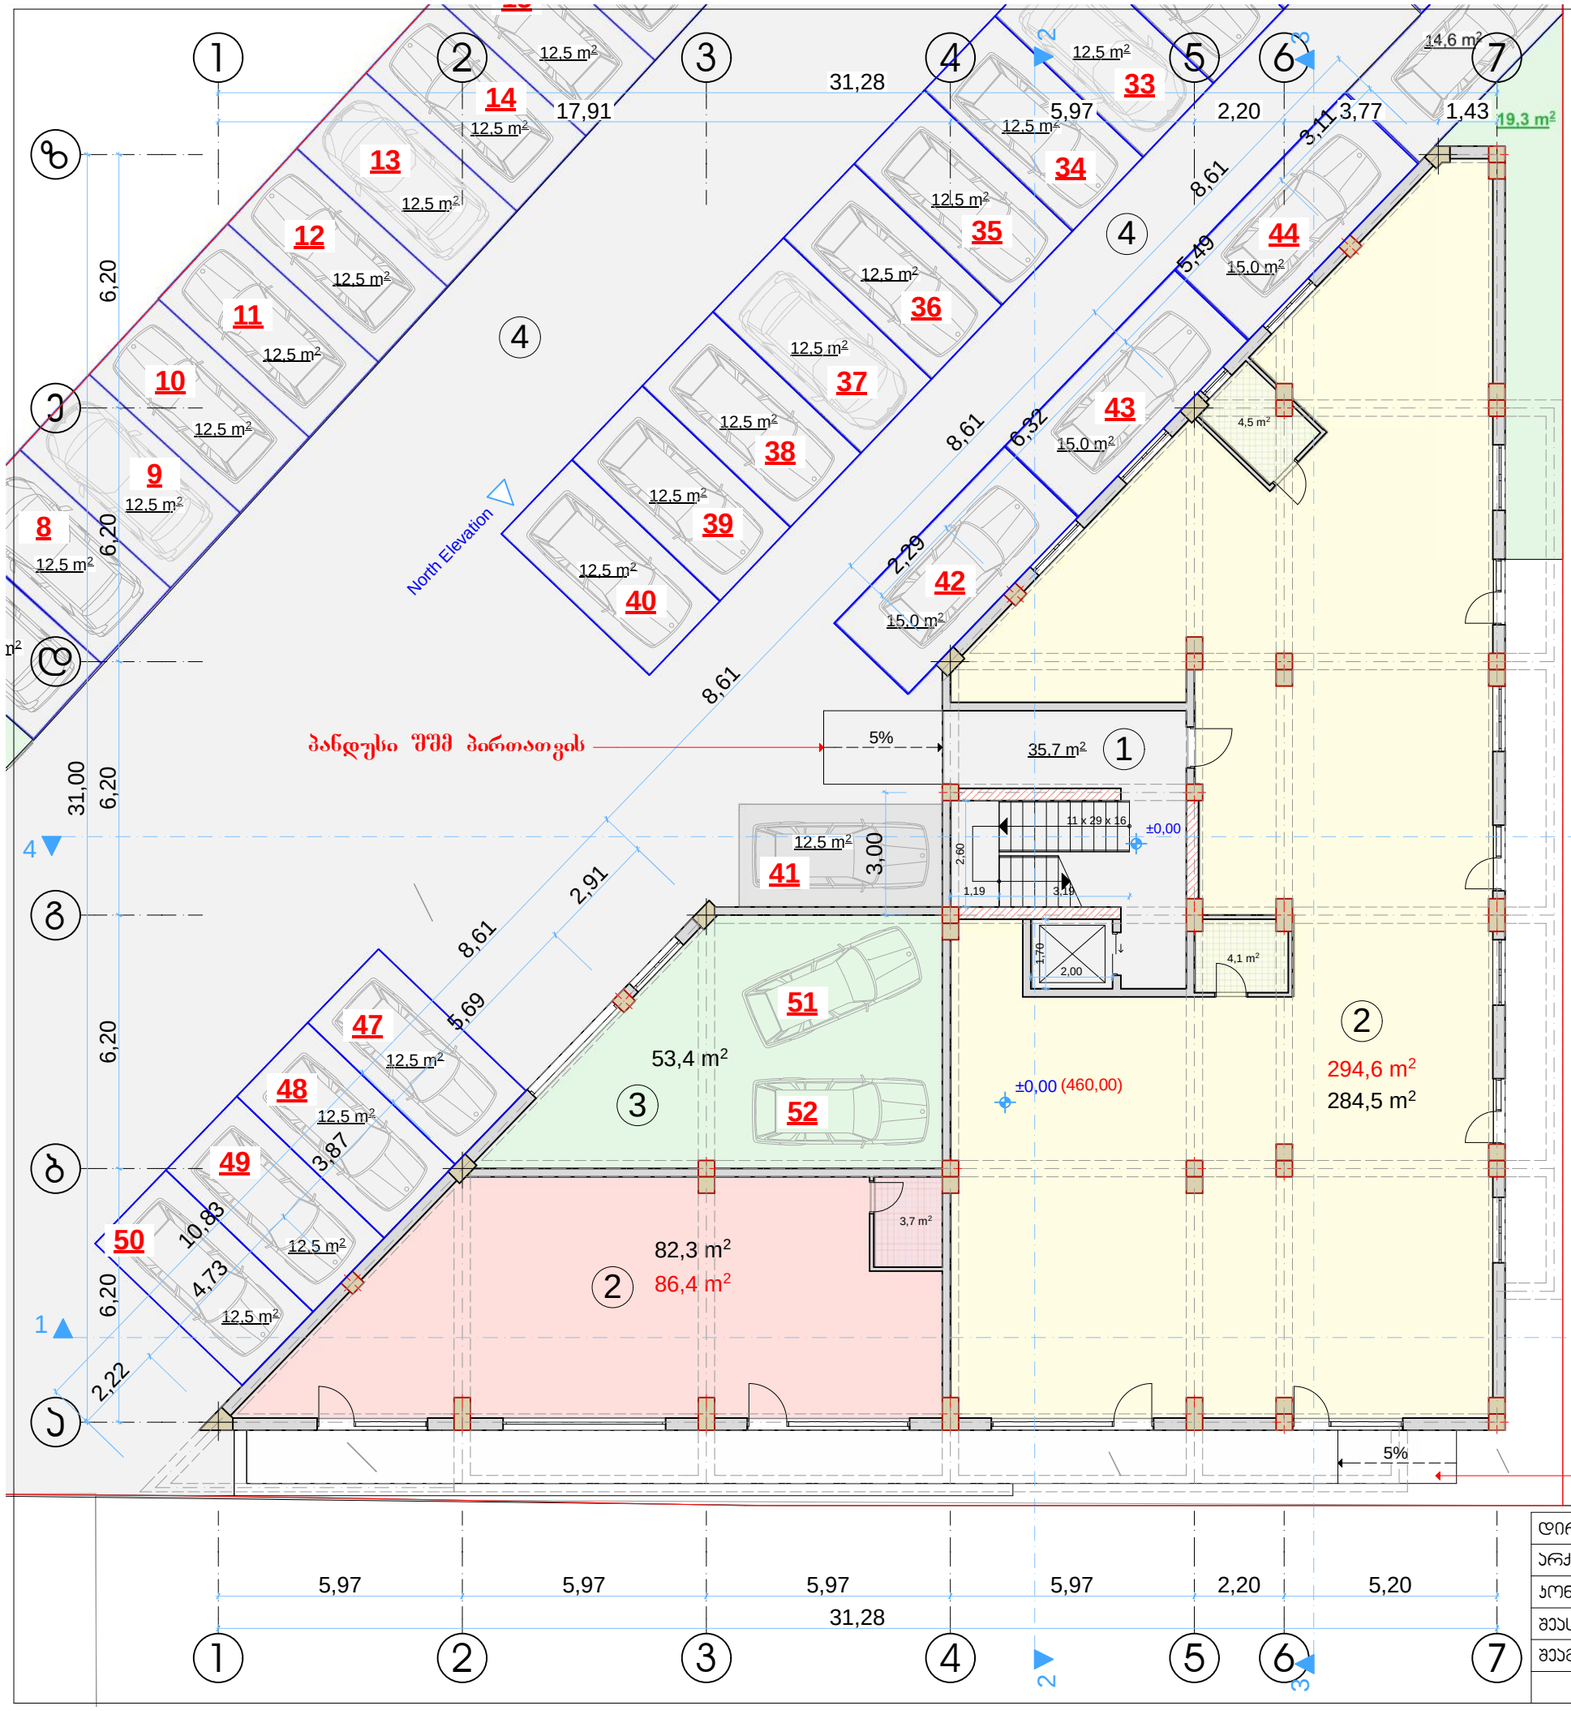

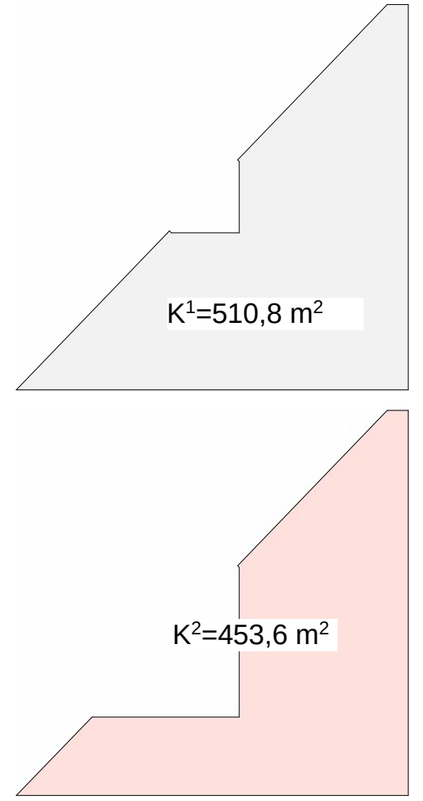

ექსპლიკაცია:


1. სადარბაზო
2. კომერციული ფართი
3. ავტოფარეხი
4. ავტოსადგომი


სამმ. ფართი სართულზე - 510,8 მ²
საერთო ფართი სართულზე - 453,6 მ²
მათ შორის:
ჰოლი, სადარბაზო, ლიფტი - 35,7 მ²
კომერციული ფართი - 381,0 მ²
ავტოფარეხის ფართი 2 მანქანაზე - 53,4 მ²

ავტოსადგომების რაოდ. 50 - ფართი - 634,4 მ²

დირექტ.	პ.კობალაძე		მრავალფუნქციური შენობა-ნაგებობა (საცხოვრებელი, საოფისე,კომერციული)			
არქიტ.	მ.კვესელავა					
კონსტრ.	თ.მშველიძე		I სართულის გეგმა მ1 :150			
შესრ.	მ.გრიგოლია					
შეამოწ.			სტადია	ნახაზი	ნახ.რაოდ.	
			არქ.ნრ.	ა-4	22	დამ.№ 2015 წ.

II სართულის გეგმა
მ 1:150

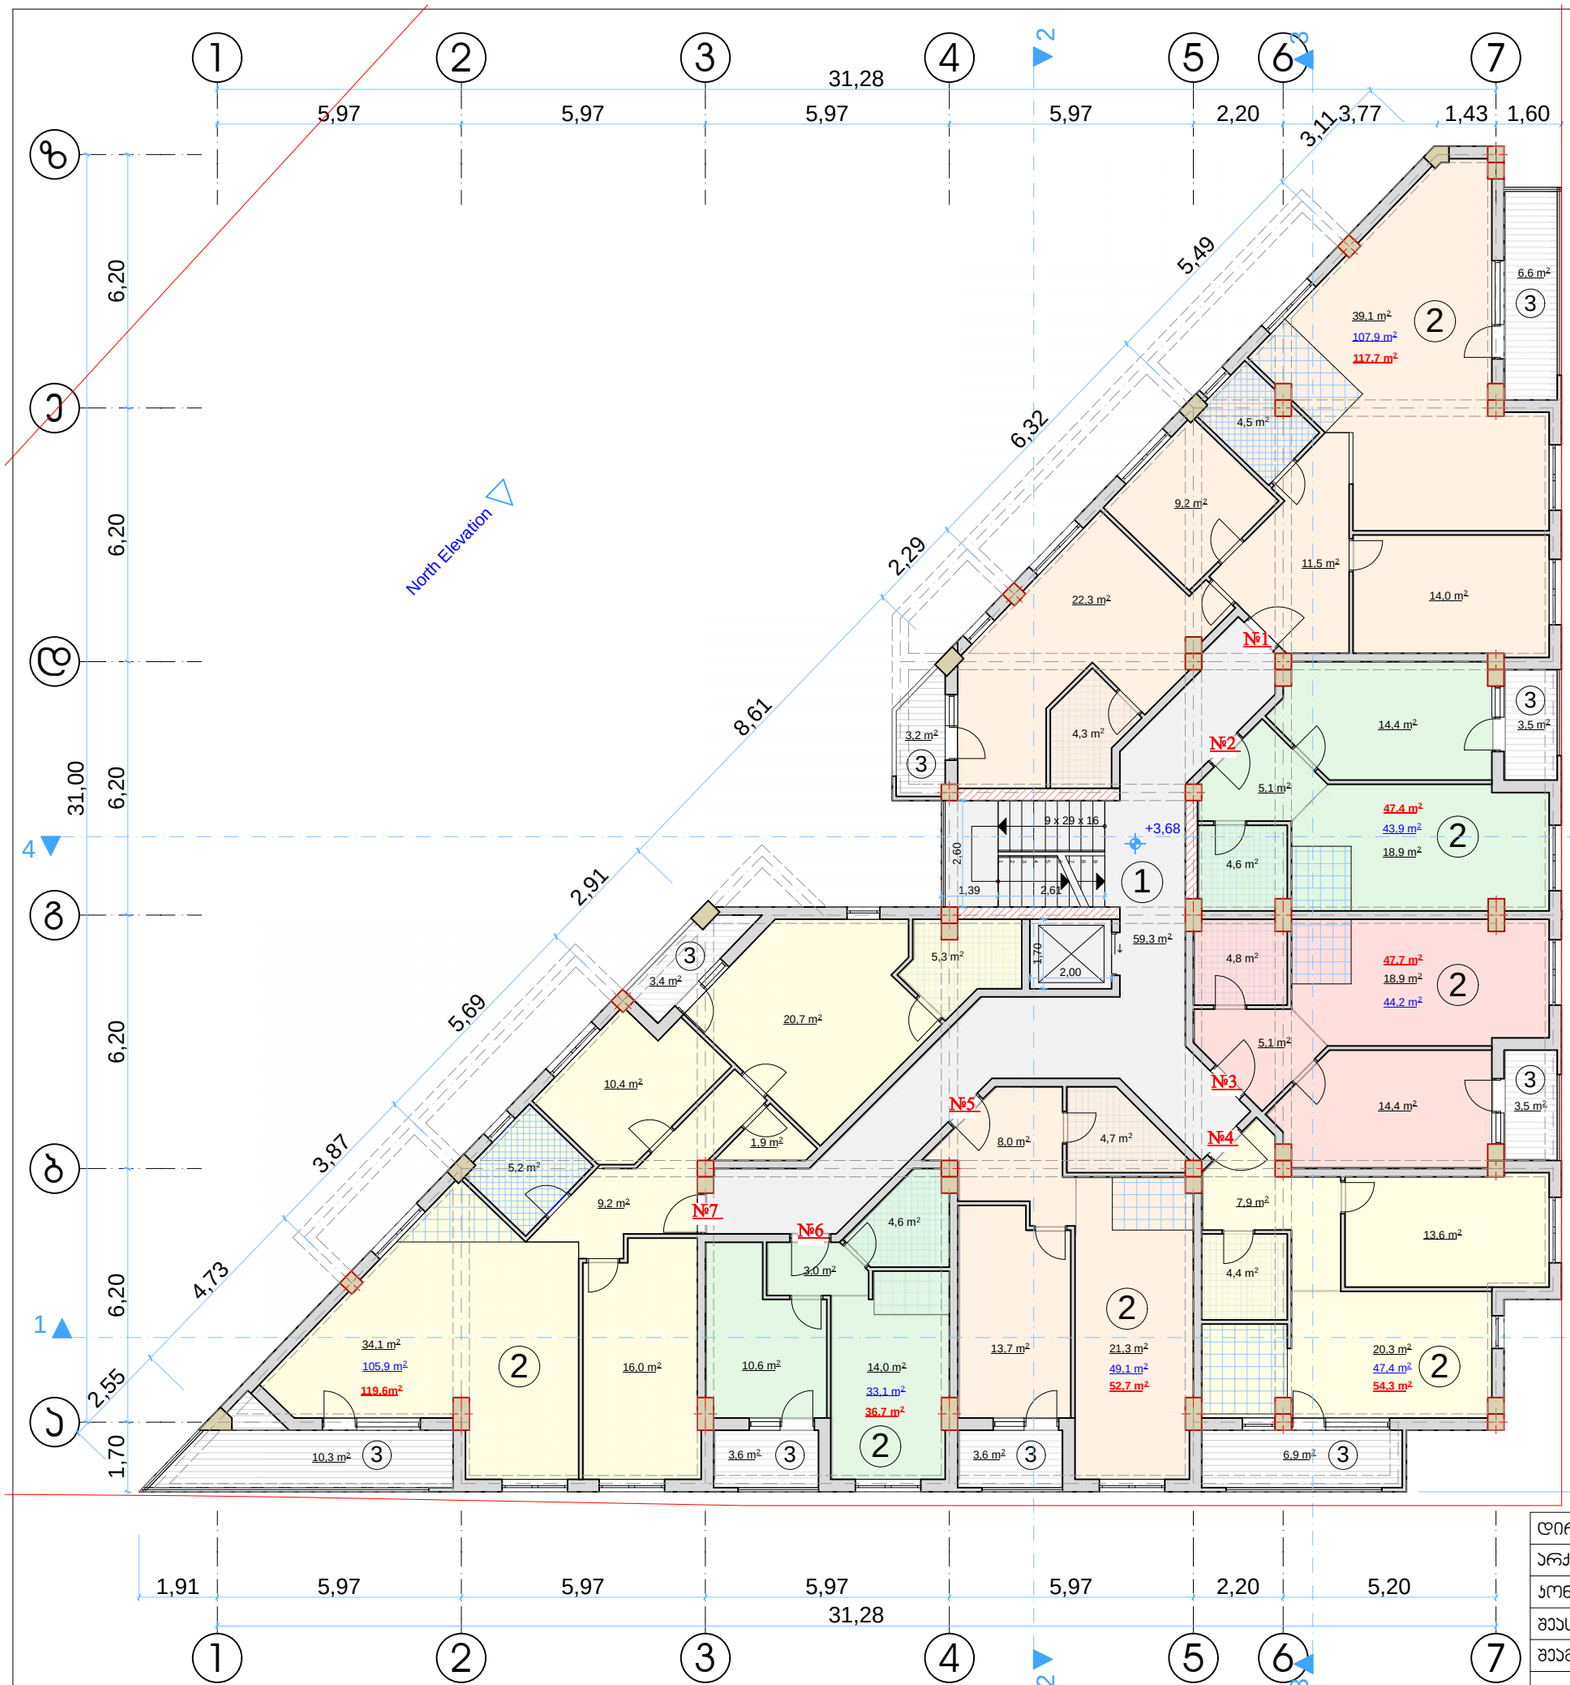

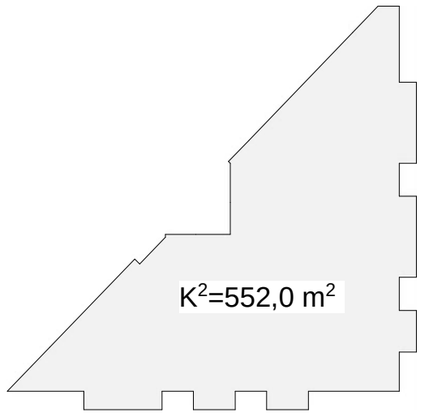

ექსპლიკაცია:


1. სადარბაზო
2. საცხოვრებელი ფართი
3. საზაფხულო ფართი

საამმ. ფართი სართულზე - 597,7 მ²
საერთო ფართი სართულზე - 535,4 მ²
მათ შორის:
ჰოლი, სადარბაზო, ლიფტი - 59,3 მ²
საცხოვრებელი ფართი - 431,5 მ²
საზაფხულო ფართი - 44,6 მ²
სართულზე ბინების რაოდენობა - 7 ბინა

დირექტ.	პ.პობალაძე		მრავალფუნქციური შენობა-ნაგებობა (საცხოვრებელი, საოფისე,კომერციული)			
არქიტ.	მ.ჯვესელავა					
კონსტრ.	თ.მშველიძე		II სართულის გეგმა მ1 :150			
შეასრ.	მ.გრიგოლია					
შეამოწ.			სტადია	ნახაზი	ნახ.რაოდ.	
			არქ.ჰრ.	პ-5	22	ფაჯ.№ 2015 წ.

Primo Line

III სართულის გეგმა
მ 1:150

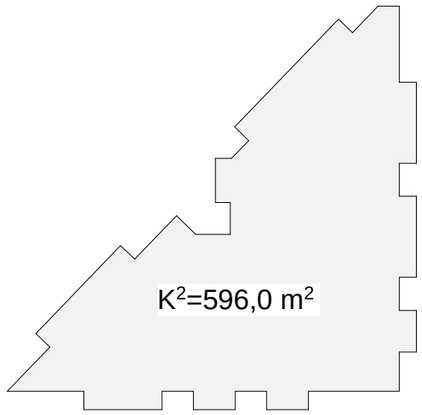

ექსპლიკაცია:

1. სადარბაზო
2. საცხოვრებელი ფართი
3. საზაფხულო ფართი


საერთო ფართი სართულზე - 644,8 მ²
საერთო ფართი სართულზე - 580,1 მ²
მათ შორის:
ჰოლი, სადარბაზო, ლიფტი - 59,3 მ²
საცხოვრებელი ფართი - 475,2 მ²
საზაფხულო ფართი - 45,6 მ²
სართულზე ბინების რაოდენობა - 7 ბინა


დირექტ.	პ.პობალაძე		მრავალფუნქციური შენობა-ნაგებობა (საცხოვრებელი, საოფისე,კომერციული)			
არქიტ.	მ.ჯვილავა					
კონსტრ.	თ.მშველიძე		III სართულის გეგმა მ1 :150			
შესრ.	მ.გრიგოლია					
შეამოწ.			სტადია	ნახაზი	ნახ.რაოდ.	
			არქ.ჰრ.	ა-6	22	

Primo Line

დუპ.№ 2015 წ.

IV სართულის გეგმა
მ 1:150

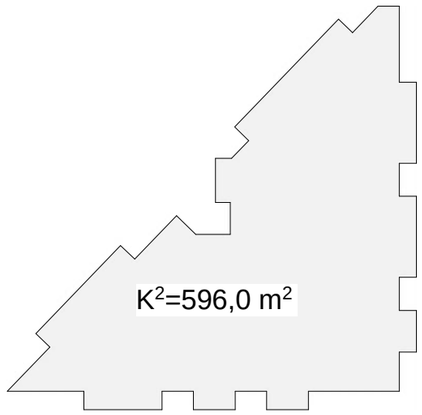

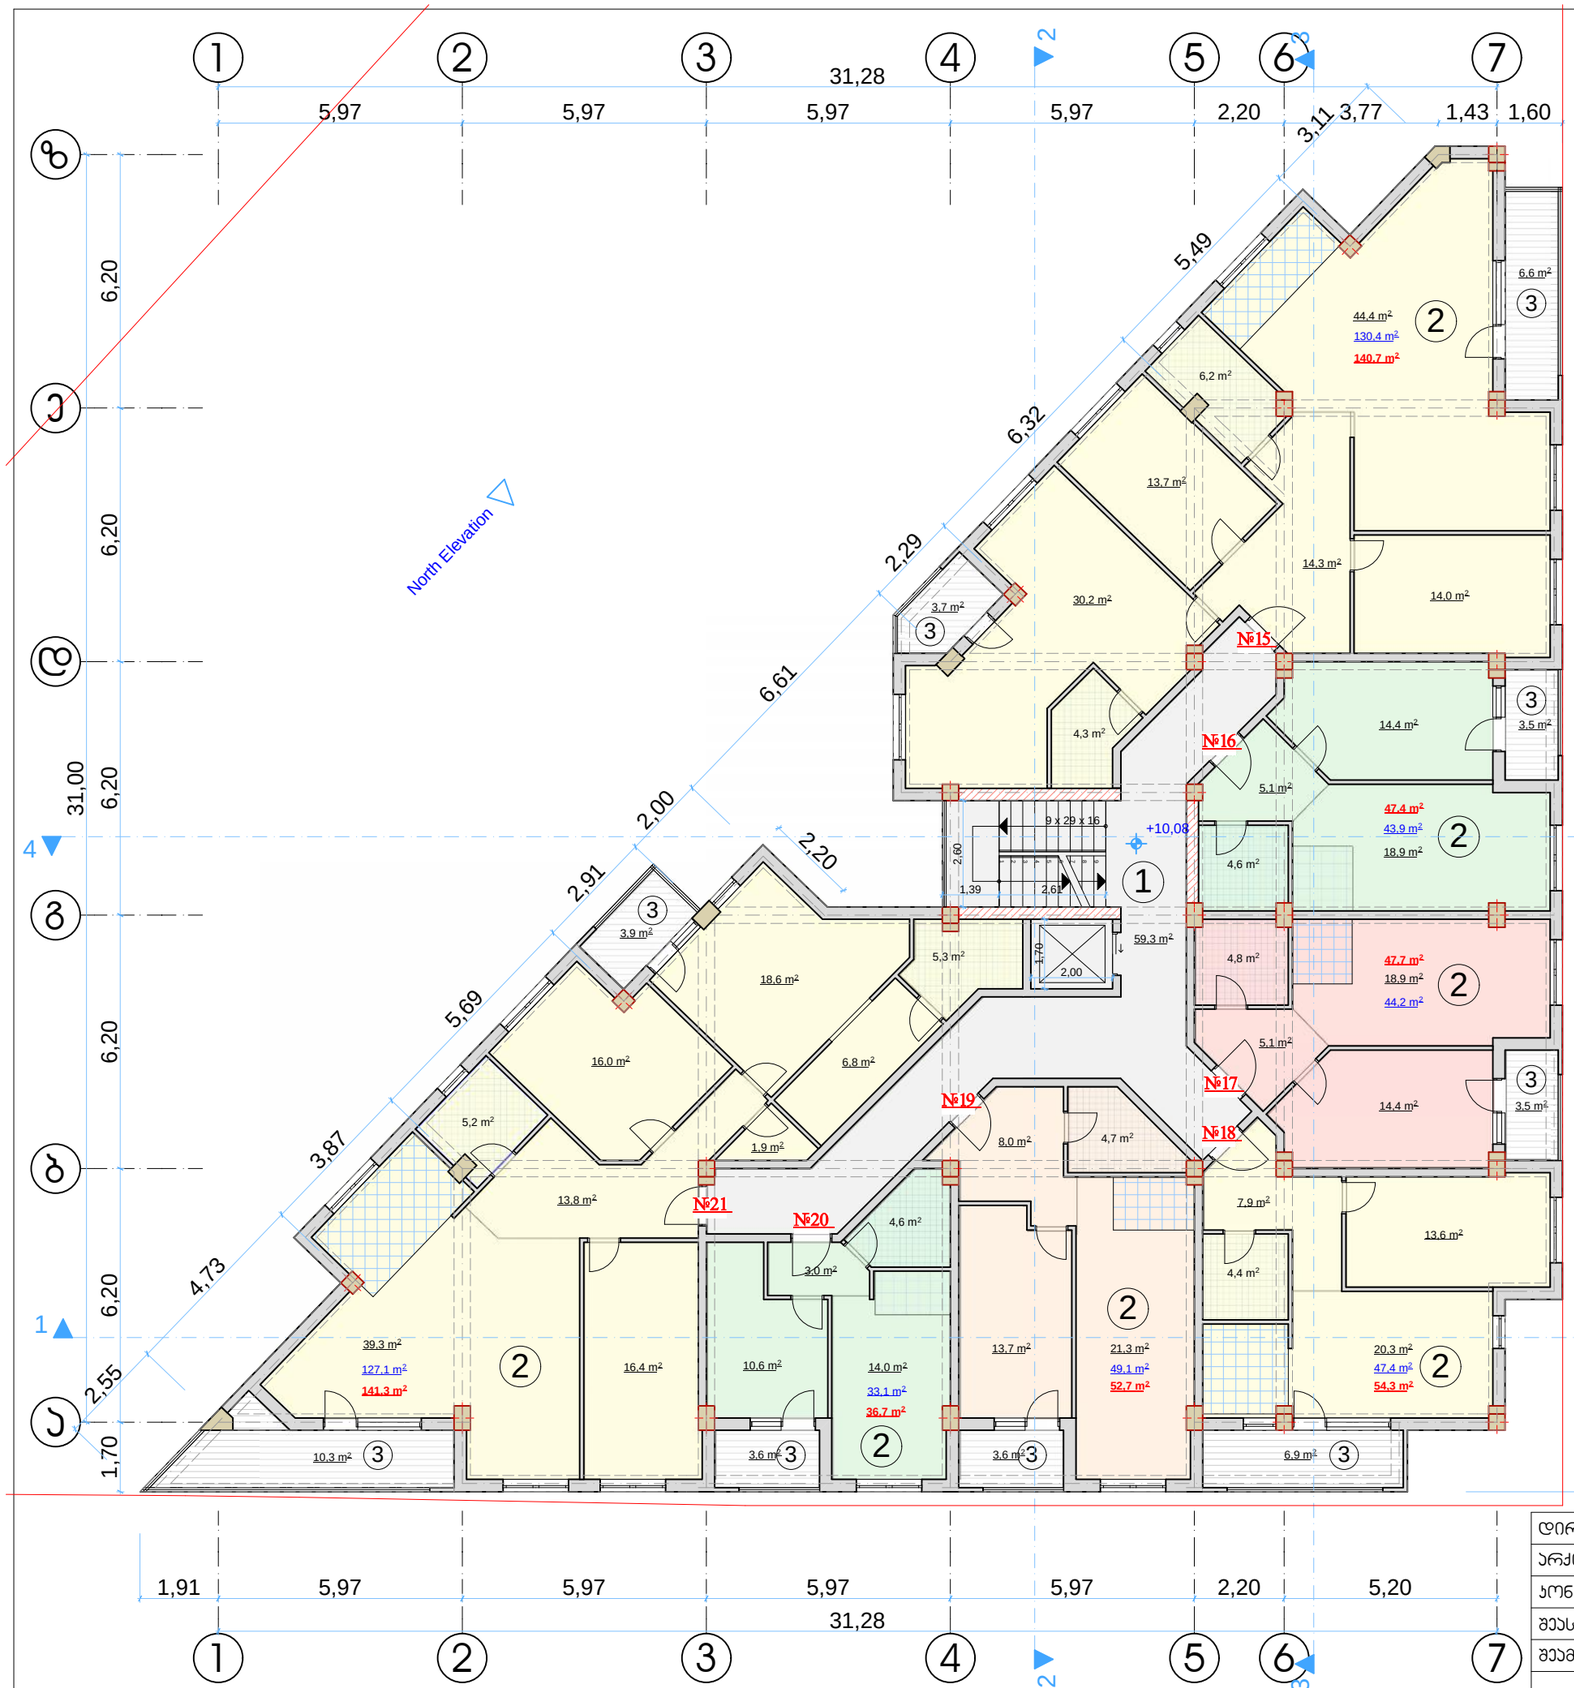

ექსპლიკაცია:

1. სადარბაზო
2. საცხოვრებელი ფართი
3. საზაფხულო ფართი


საერთო ფართი სართულზე - 644,8 მ²
საერთო ფართი სართულზე - 580,1 მ²
მათ შორის:
ჰოლი, სადარბაზო, ლიფტი - 59,3 მ²
საცხოვრებელი ფართი - 475,2 მ²
საზაფხულო ფართი - 45,6 მ²
სართულზე ბინების რაოდენობა - 7 ბინა


დირექტ.	პ.პობალაძე		მრავალფუნქციური შენობა-ნაგებობა (საცხოვრებელი, საოფისე,კომერციული)			
არქიტ.	მ.ჯვილავა					
კონსტრ.	თ.მშველიძე		IV სართულის გეგმა მ1 :150			
შესრ.	მ.გრიგოლია					
შეამოწ.			სტადია	ნახაზი	ნახ.რაოდ.	
			არქ.ნრ.	პ-7	22	

Primo Line

ფაქტ.№ 2015 წ.

V სართულის გეგმა
მ 1:150

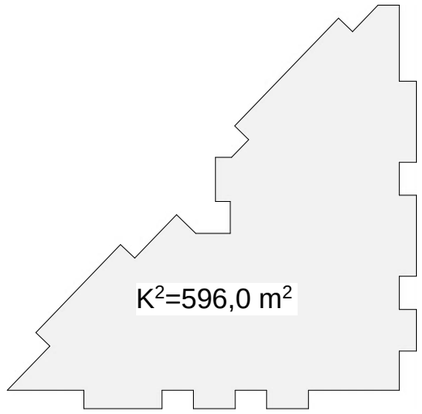

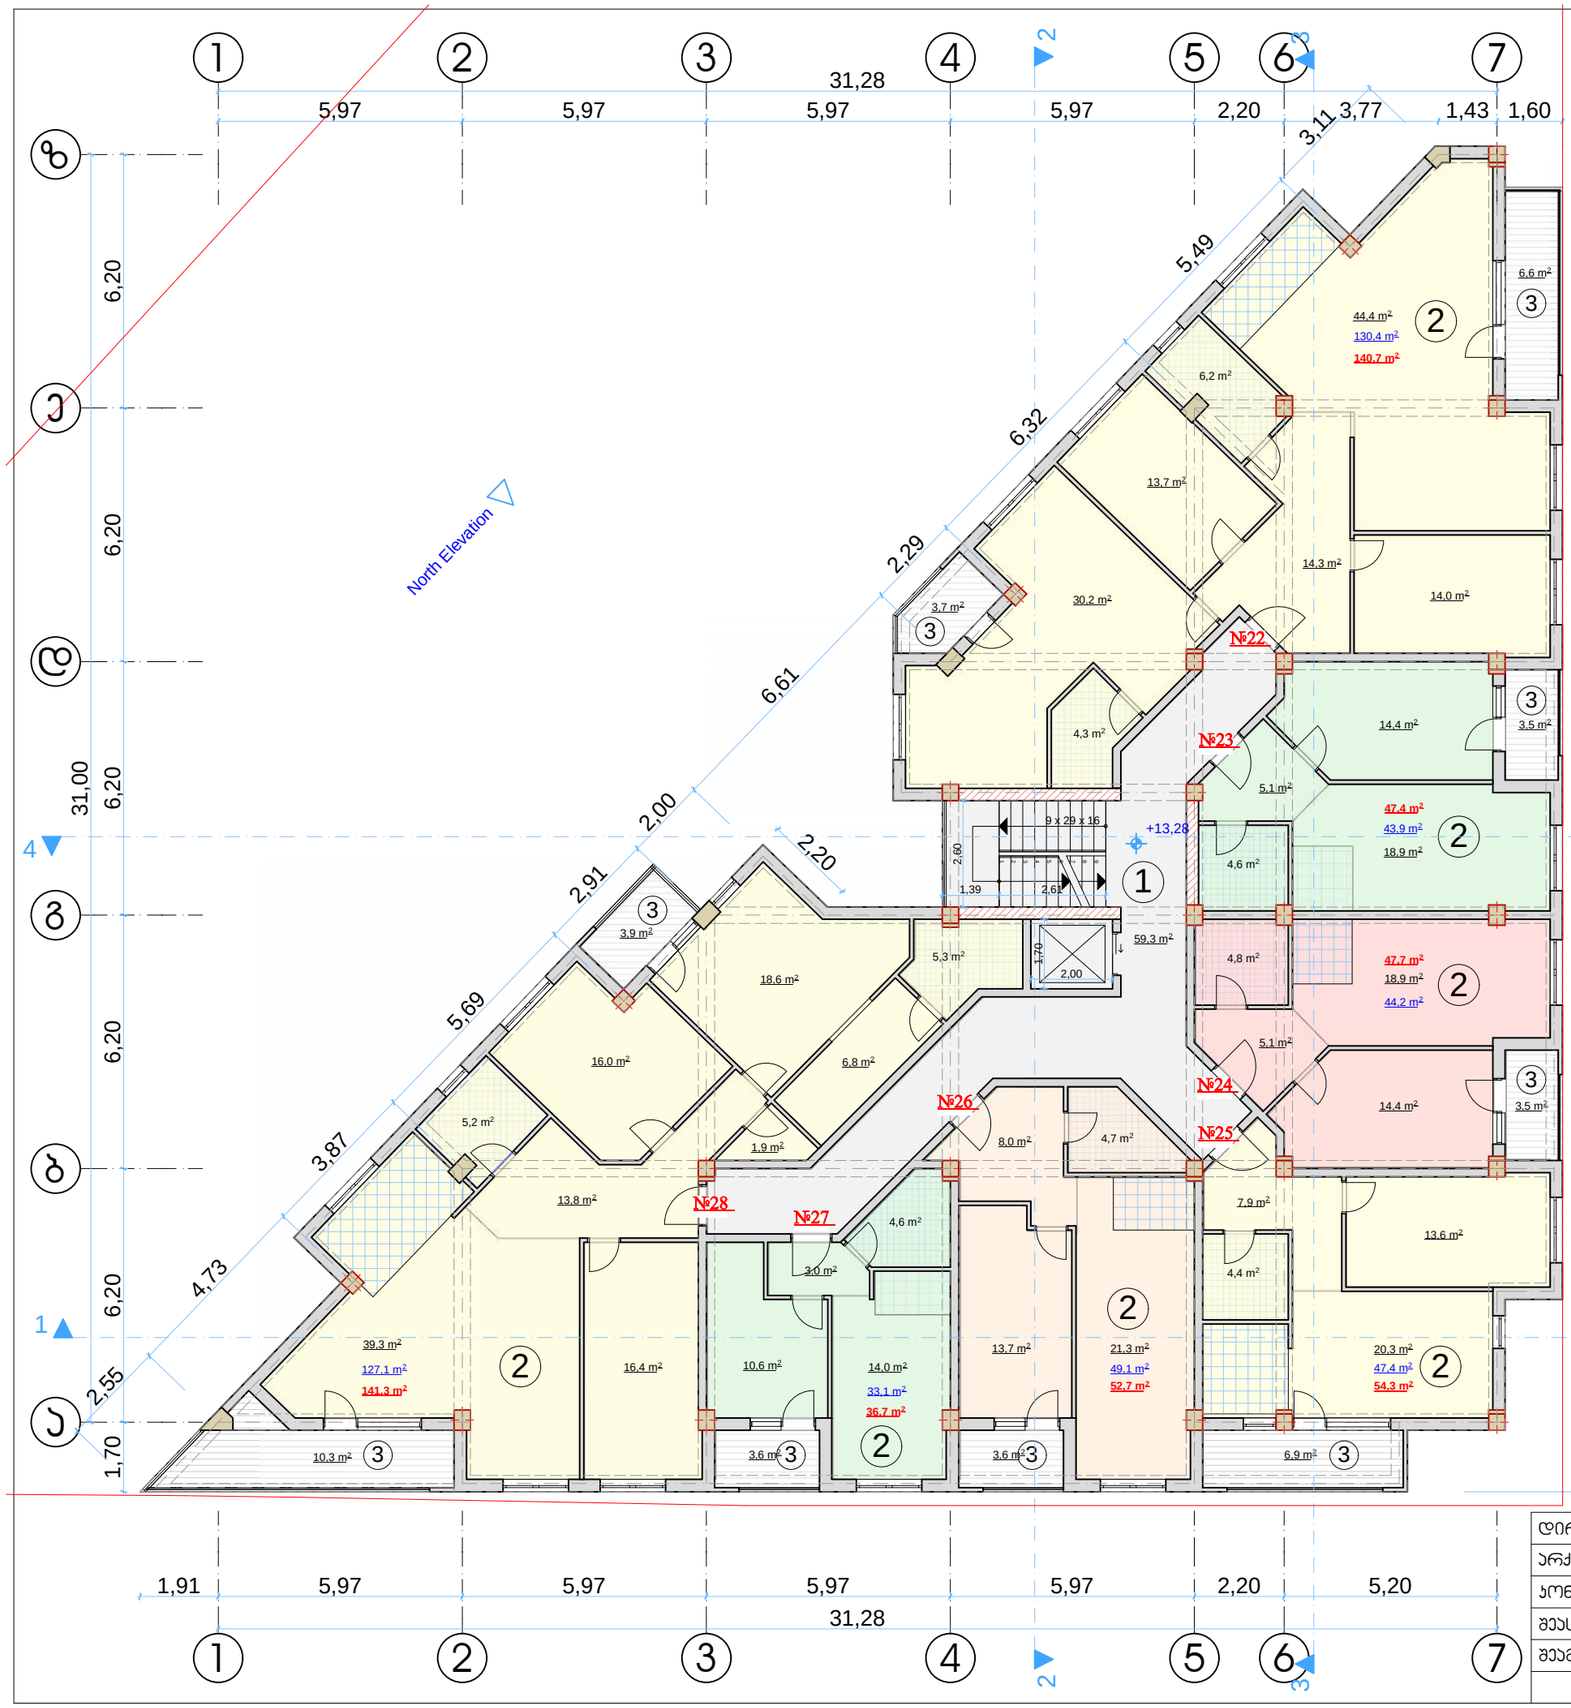

ექსპლიკაცია:

1. სადარბაზო
2. საცხოვრებელი ფართი
3. საზაფხულო ფართი


საერთო ფართი სართულზე - 644,8 მ²
საერთო ფართი სართულზე - 580,1 მ²
მათ შორის:
ჰოლი, სადარბაზო, ლიფტი - 59,3 მ²
საცხოვრებელი ფართი - 475,2 მ²
საზაფხულო ფართი - 45,6 მ²
სართულზე ბინების რაოდენობა - 7 ბინა


დირექტ.	ა.პობალაძე		მრავალფუნქციური შენობა-ნაგებობა (საცხოვრებელი, საოფისე,კომერციული)		
არქიტ.	მ.ჯვებელაძვა				
კონსტრ.	თ.მშველიძე		V სართულის გეგმა მ1 :150		
შეასრ.	მ.გრიგოლია				
შეამოწ.			სტადია	ნახაზი	ნახ.რაოდ.
			არქ.ჰრ.	ა-8	22

Primo Line

ფაქს.№ 2015 წ.

VI სართულის გეგმა
მ 1:150

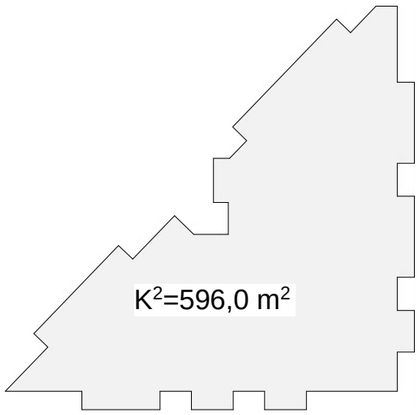

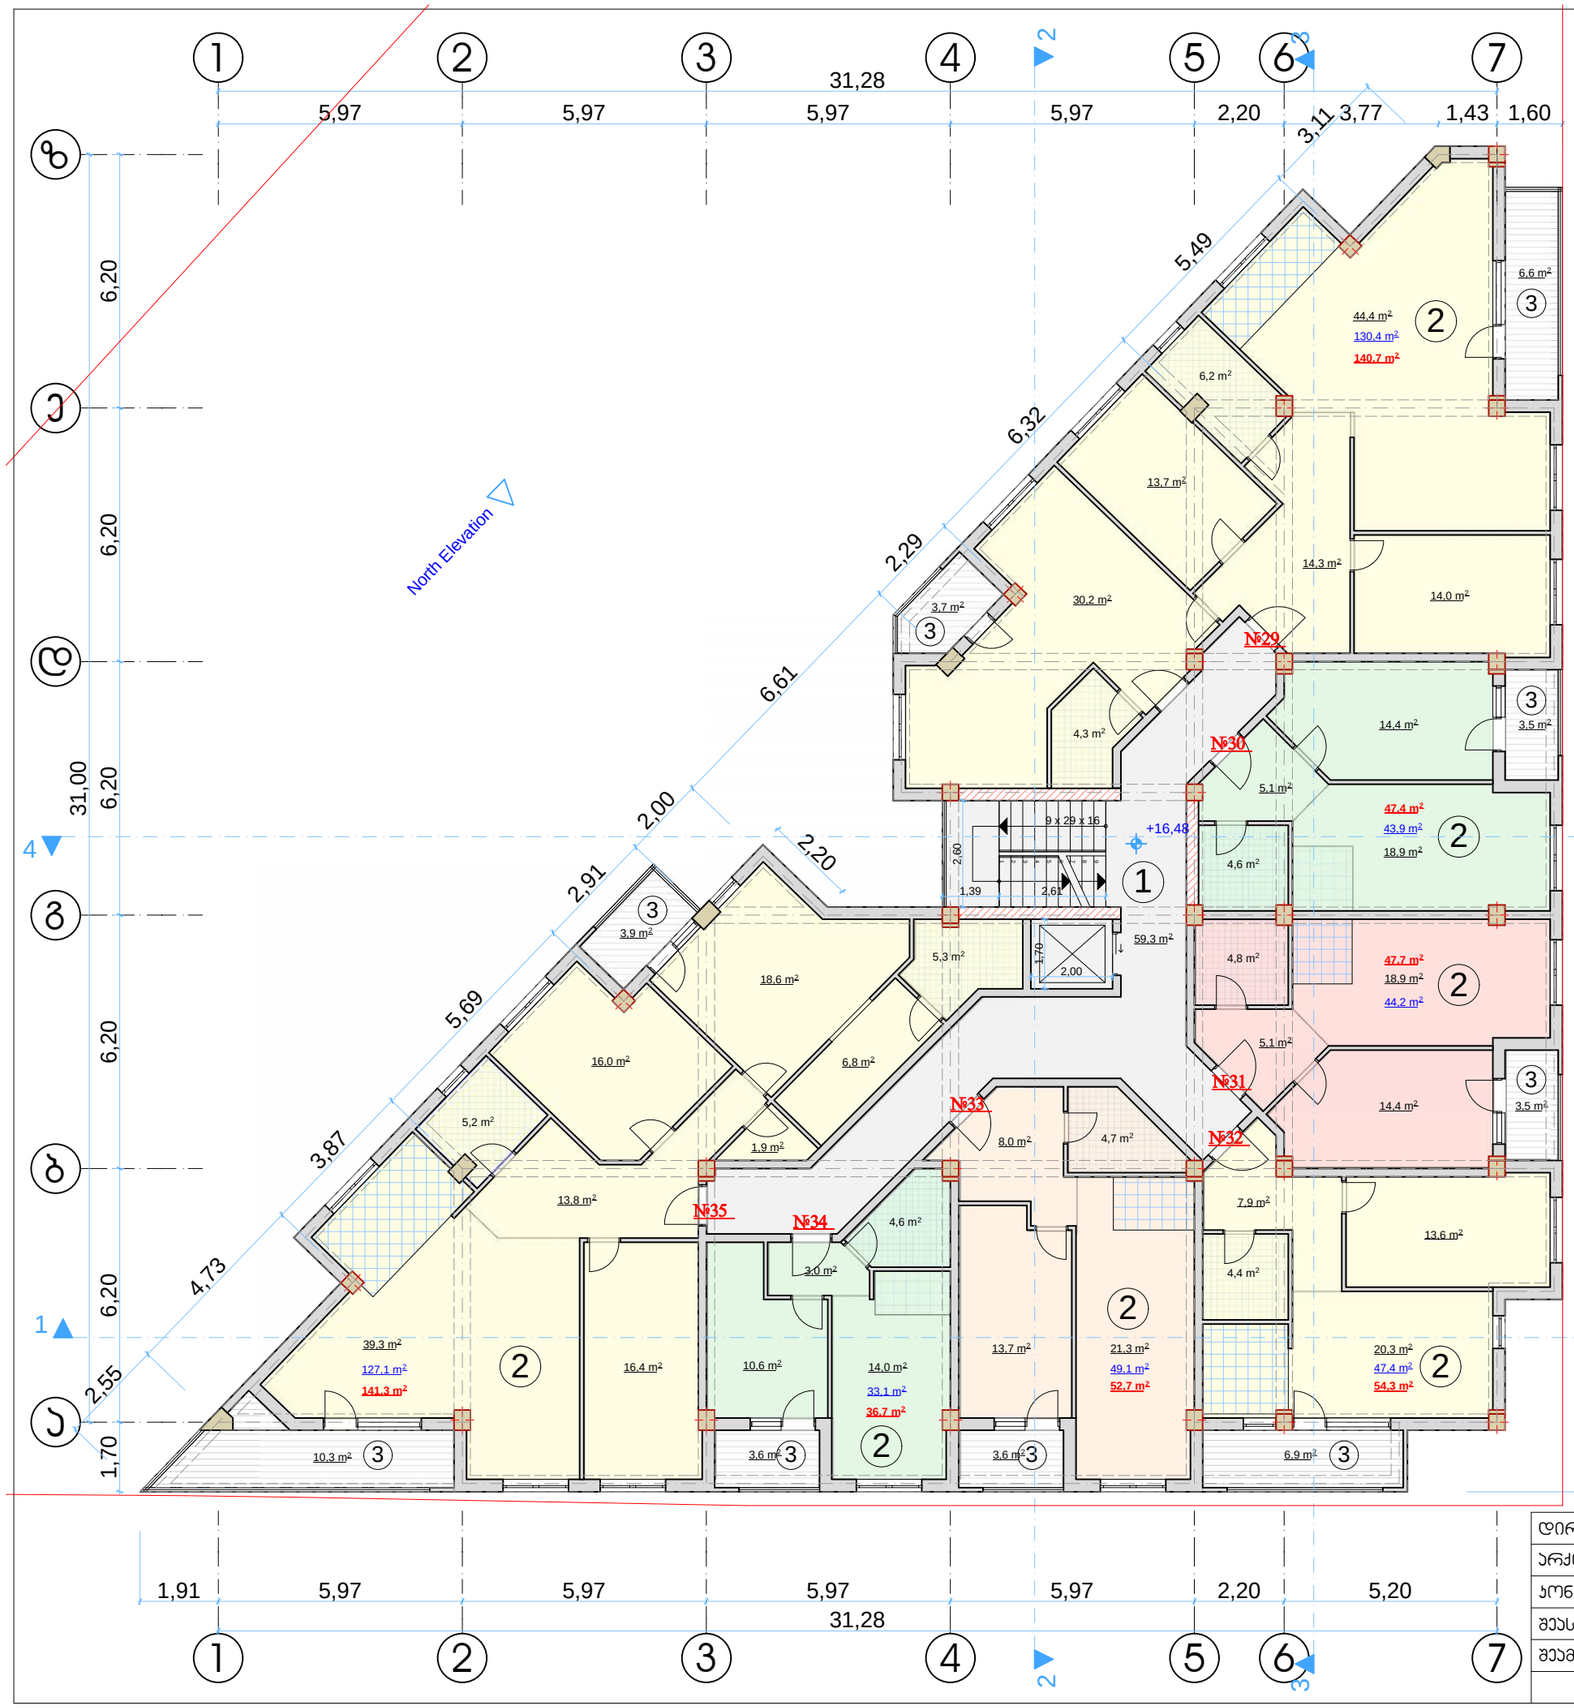

ექსპლიკაცია:

1. სადარბაზო
2. საცხოვრებელი ფართი
3. საზაფხულო ფართი


საამმ. ფართი სართულზე - 644,8 მ²
საერთო ფართი სართულზე - 580,1 მ²
მათ შორის:
ჰოლი, სადარბაზო, ლიფტი - 59,3 მ²
საცხოვრებელი ფართი - 475,2 მ²
საზაფხულო ფართი - 45,6 მ²
სართულზე ბინების რაოდენობა - 7 ბინა


დირექტ.	პ.პობალაძე		მრავალფუნქციური შენობა-ნაგებობა (საცხოვრებელი, საოფისე,კომერციული)		
არქიტ.	მ.ჯვილავა				
კონსტრ.	თ.მშველიძე		VI სართულის გეგმა მ1 :150		
შესრ.	მ.გრიგოლია				
შეამოწ.			სტადია	ნახაზი	ნახ.რაოდ.
			არქ.ჰრ.	პ-9	22

Primo Line

ფაჯ.№ 2015 წ.

VII სართულის გეგმა
მ 1:150

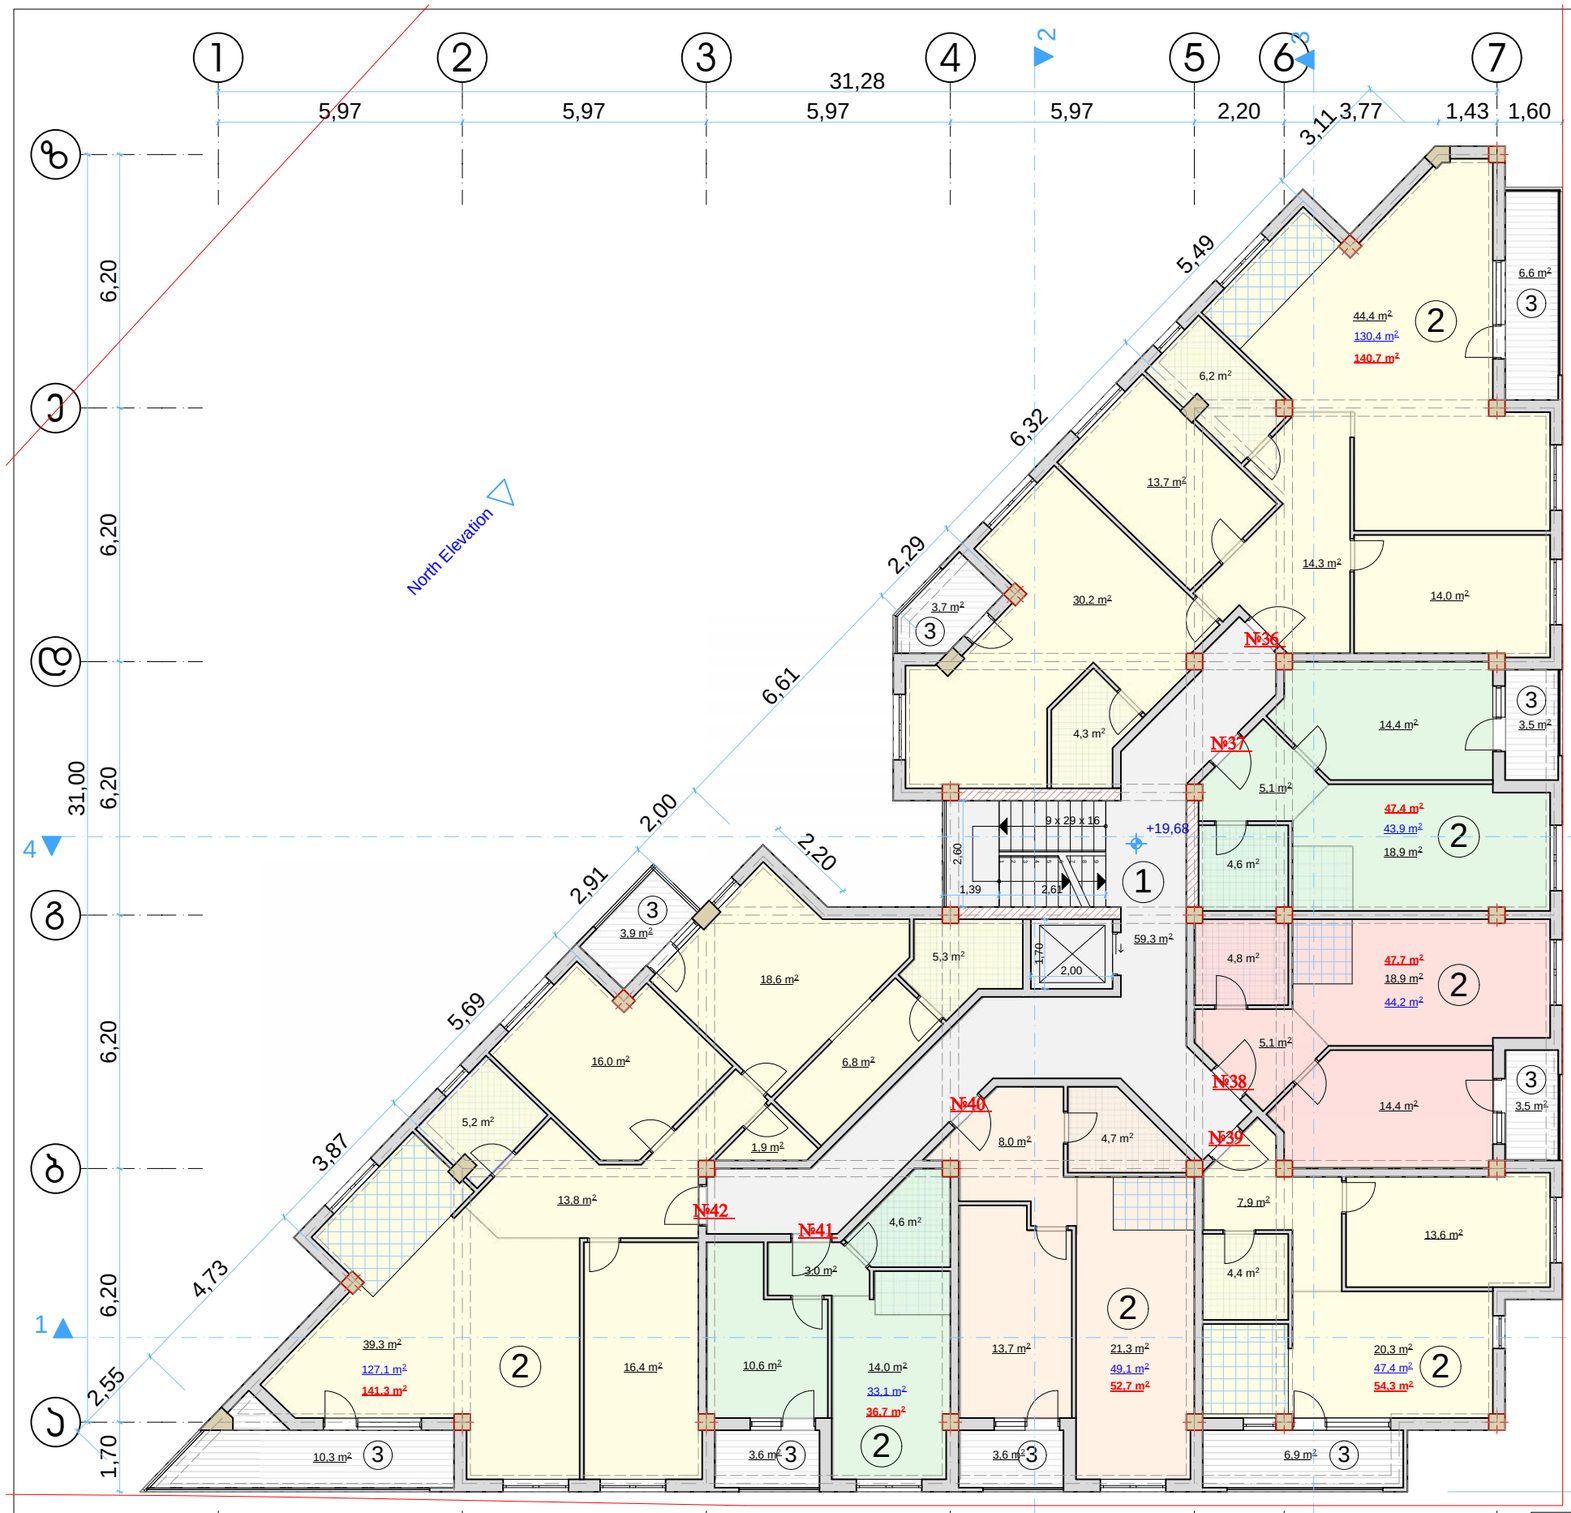

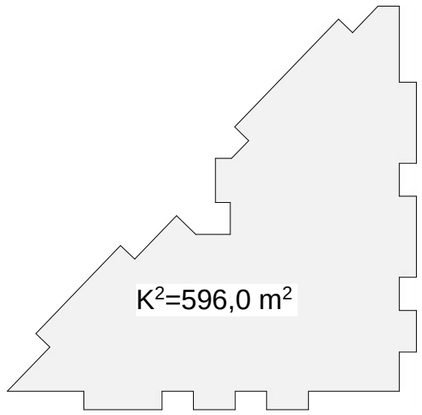

ექსპლიკაცია:

1. სადარბაზო
2. საცხოვრებელი ფართი
3. საზაფხულო ფართი


სამმ. ფართი სართულზე - 644,8 მ²
საერთო ფართი სართულზე - 580,1 მ²
მათ შორის:
ჰოლი, სადარბაზო, ლიფტი - 59,3 მ²
საცხოვრებელი ფართი - 475,2 მ²
საზაფხულო ფართი - 45,6 მ²
სართულზე ბინების რაოდენობა - 7 ბინა


დირექტ.	ს.ჯობალაძე		მრავალფუნქციური შენობა-ნაგებობა (საცხოვრებელი, საოფისე,კომერციული)		
არქიტ.	მ.ჯვესელავა				
კონსტრ.	თ.მშველიძე		VII სართულის გეგმა მ1 :150		
შესრ.	მ.გრიგოლია				
შეამოწ.			სტადია	ნახაზი	ნახ.რაოდ.
			არქ.ჯრ.	ა-10	22

Primo Line

ფაქ.№ 2015 წ.

VIII სართულის გეგმა
მ 1:150

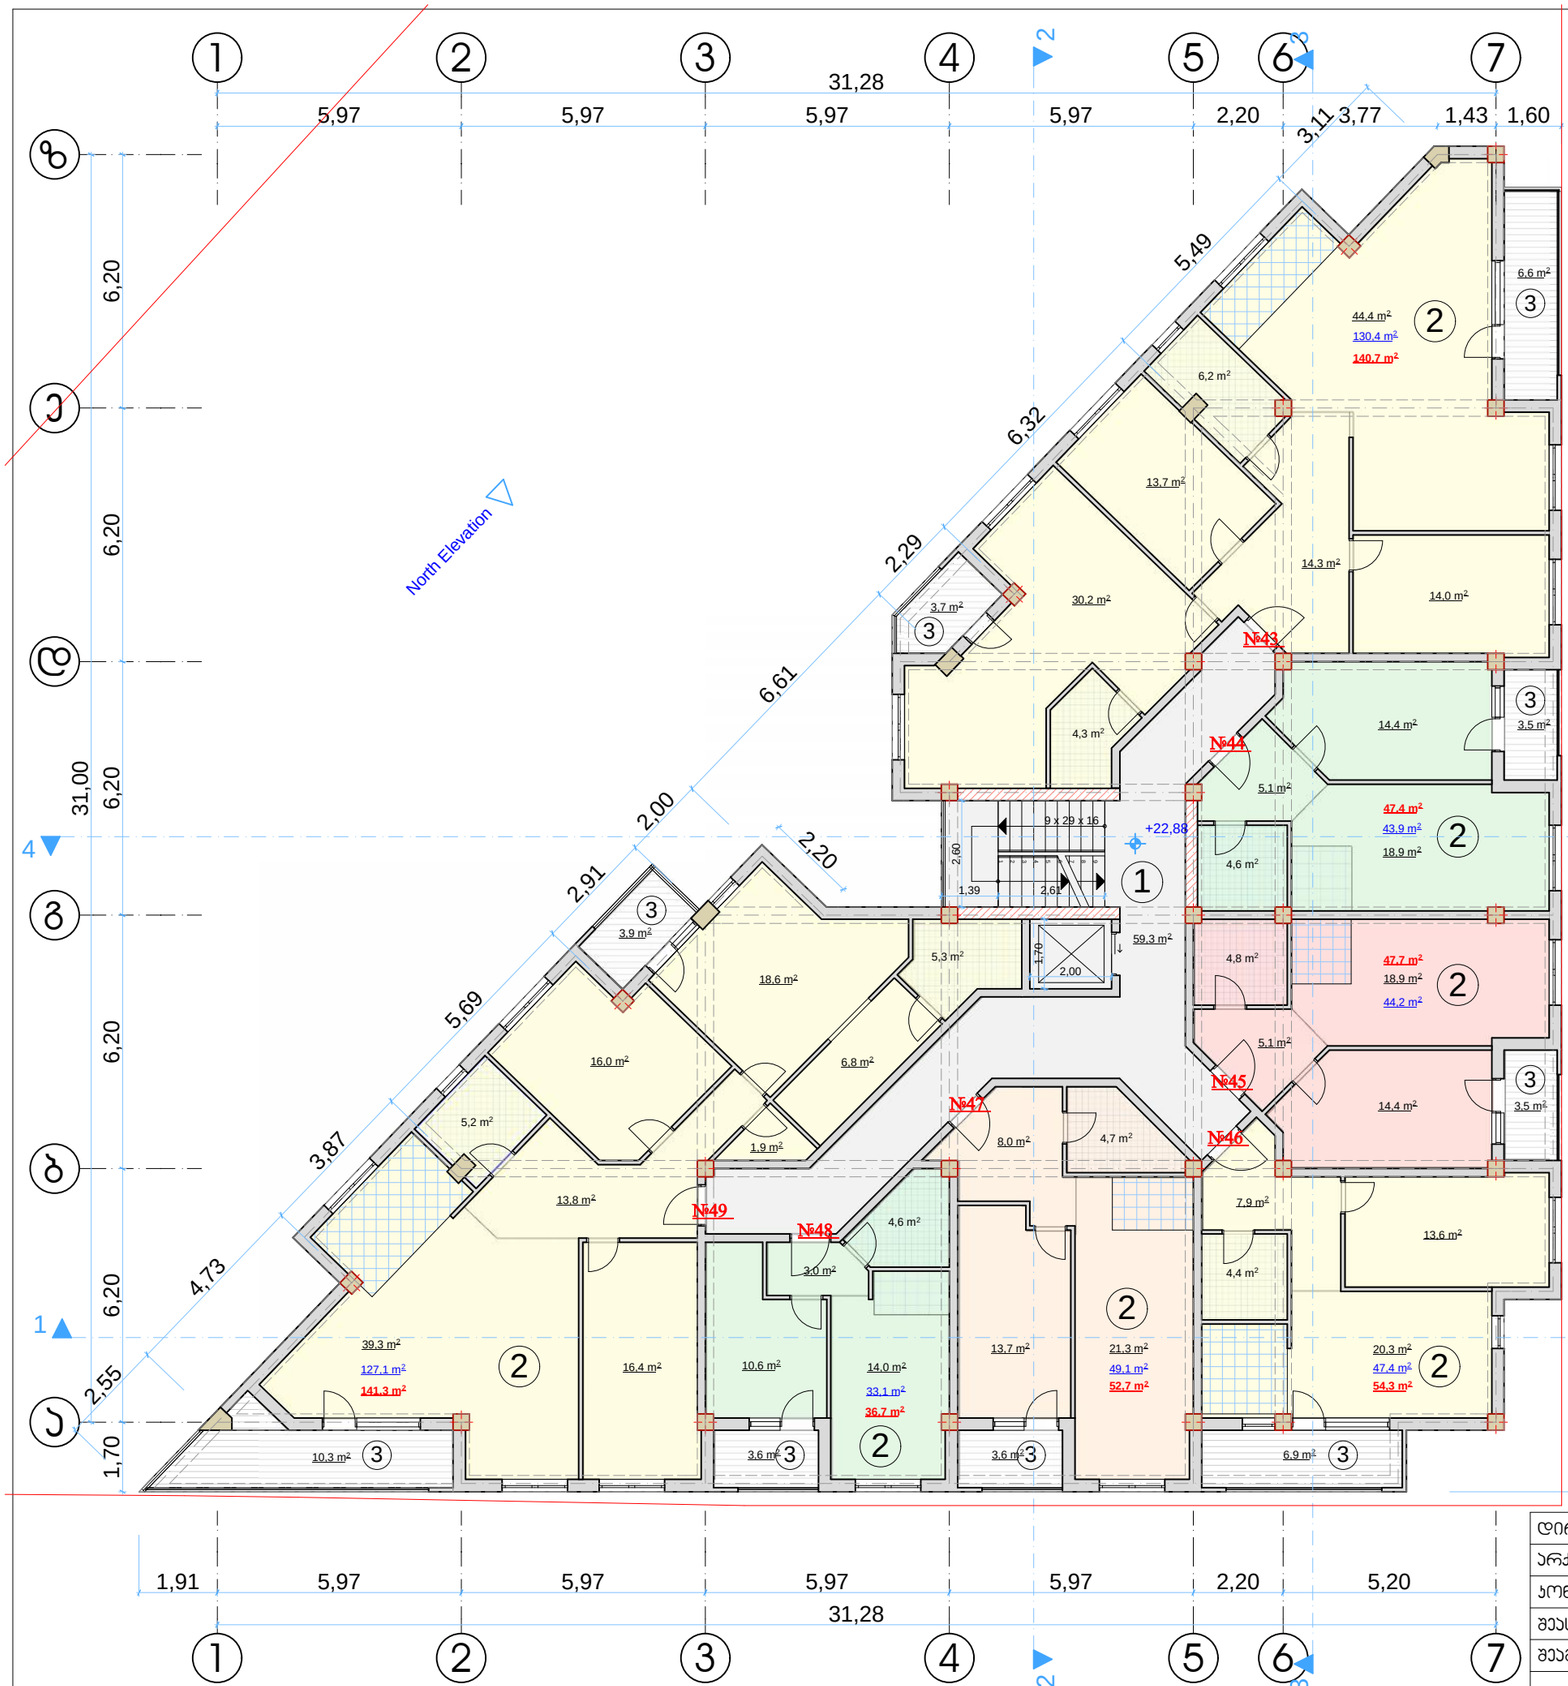

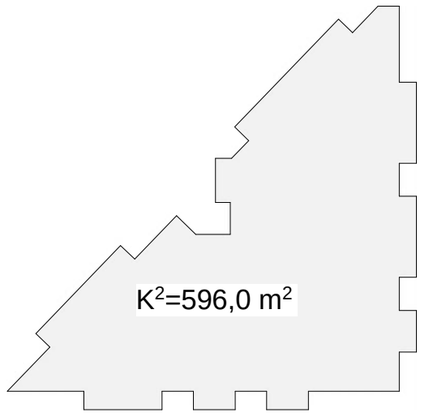

ექსპლიკაცია:

1. სადარბაზო
2. საცხოვრებელი ფართი
3. საზაფხულო ფართი


საამმ. ფართი სართულზე - 644,8 მ²
საერთო ფართი სართულზე - 580,1 მ²
მათ შორის:
ჰოლი, სადარბაზო, ლიფტი - 59,3 მ²
საცხოვრებელი ფართი - 475,2 მ²
საზაფხულო ფართი - 45,6 მ²
სართულზე ბინების რაოდენობა - 7 ბინა


დირექტ.	პ.პობალაძე		მრავალფუნქციური შენობა-ნაგებობა (საცხოვრებელი, საოფისე,კომერციული)		
არქიტ.	მ.ჯვესელავა				
კონსტრ.	თ.მშველიძე		VIII სართულის გეგმა მ1 :150		
შეასრ.	მ.გრიგოლია				
შეამოწ.			სტადია	ნახაზი	ნახ.რაოდ.
			არქ.ჰრ.	ა-11	22

Primo Line

ფაჯ.№ 2015 წ.

IX სართულის გეგმა
მ 1:150

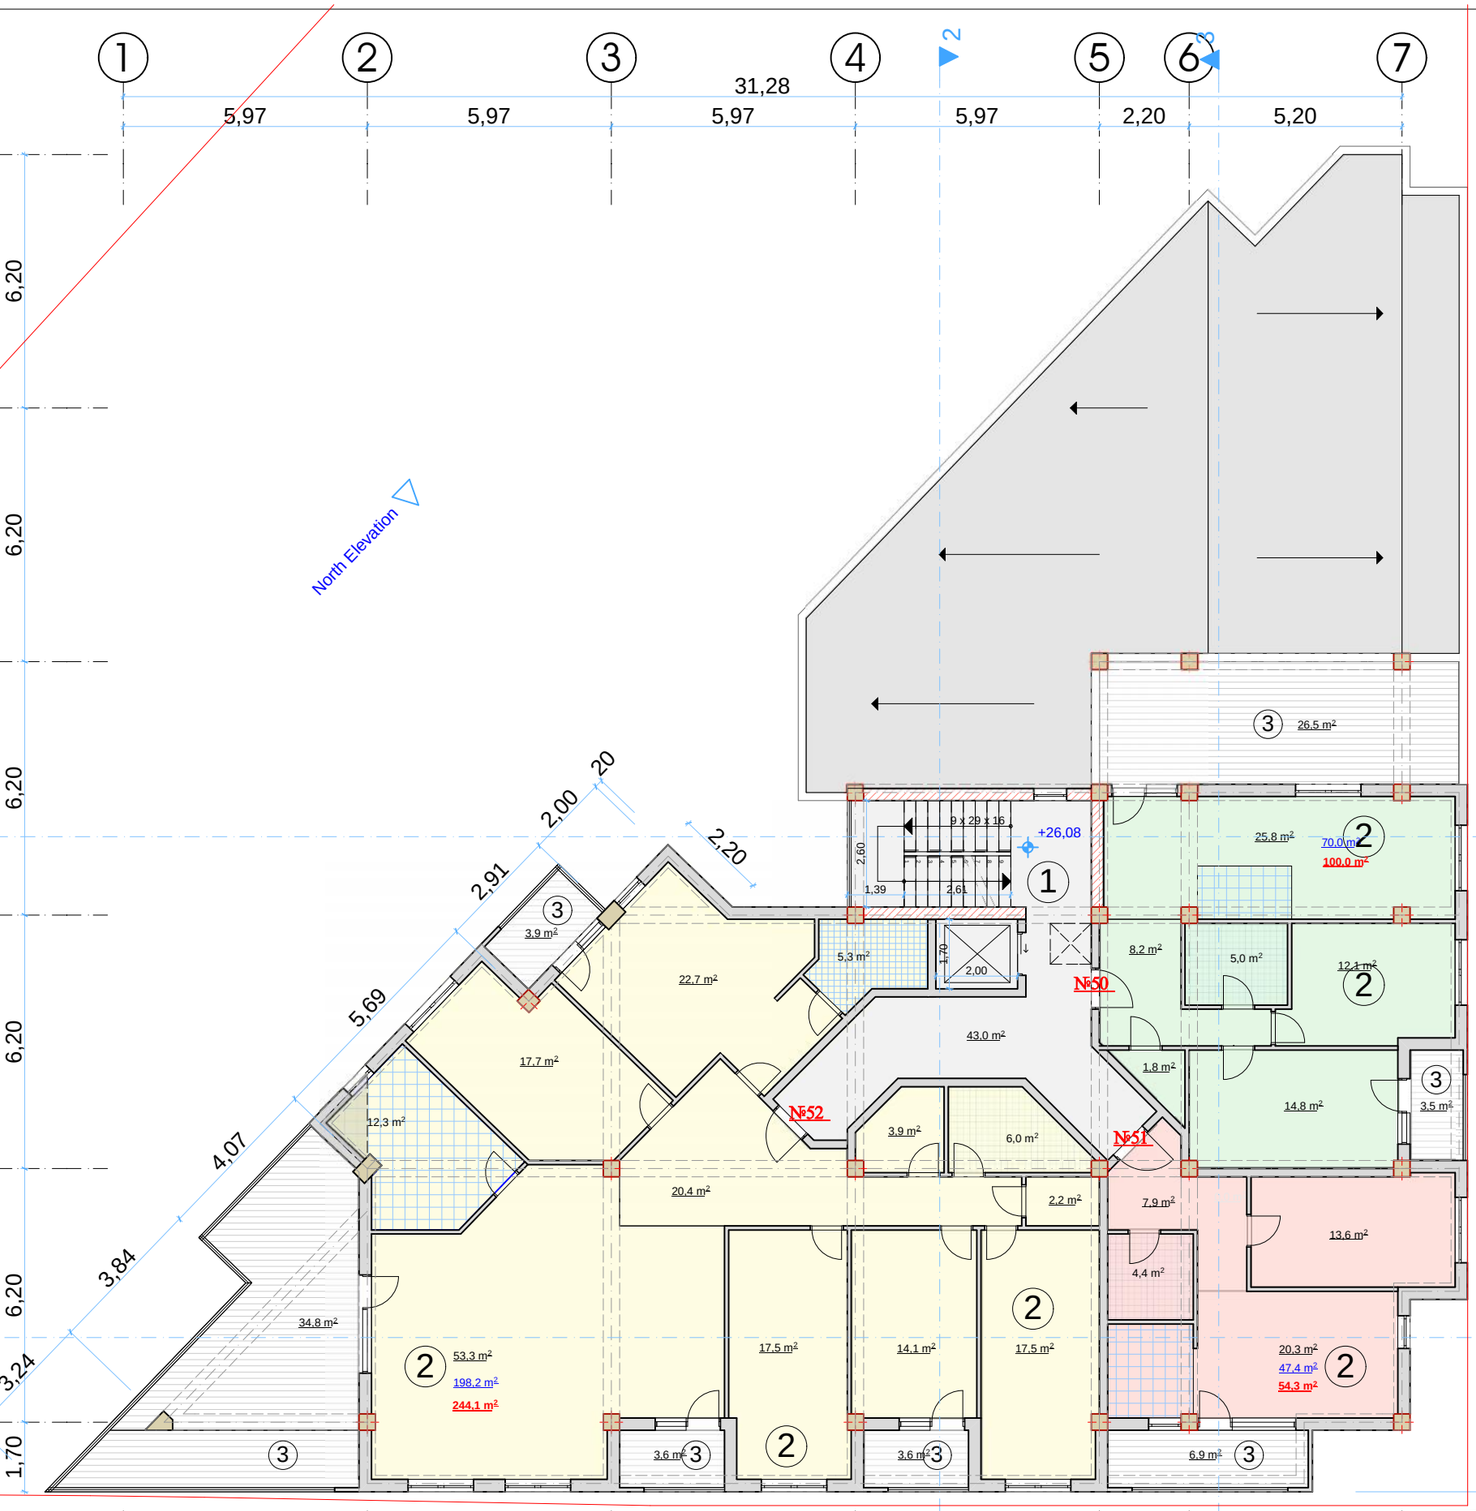

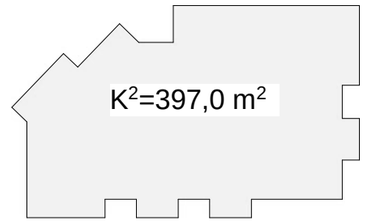

ექსპლიკაცია:

1. სადარბაზო
2. საცხოვრებელი ფართი
3. საზაფხულო ფართი


საამმ. ფართი სართულზე - 486,9 მ²
საერთო ფართი სართულზე - 441,4 მ²
მათ შორის:
ჰოლი, სადარბაზო, ლიფტი - 43,0 მ²
საცხოვრებელი ფართი - 315,6 მ²
საზაფხულო ფართი - 82,8 მ²
სართულზე ბინების რაოდენობა - 3 ბინა

დირექტ.	პ.პობალაძე		მრავალფუნქციური შენობა-ნაგებობა (საცხოვრებელი, საოფისე,კომერციული)		
არქიტ.	მ.ჯვესელავა				
კონსტრ.	თ.მშველიძე		IX სართულის გეგმა მ1 :150		
შეასრ.	მ.გრიგოლია				
შეამოწ.			სტადია	ნახაზი	ნახ.რაოდ.
			არქ.ნრ.	პ-12	22

Primo Line

შეკვ.№ 2015 წ.

სახურავის გეგმა
მ 1:150

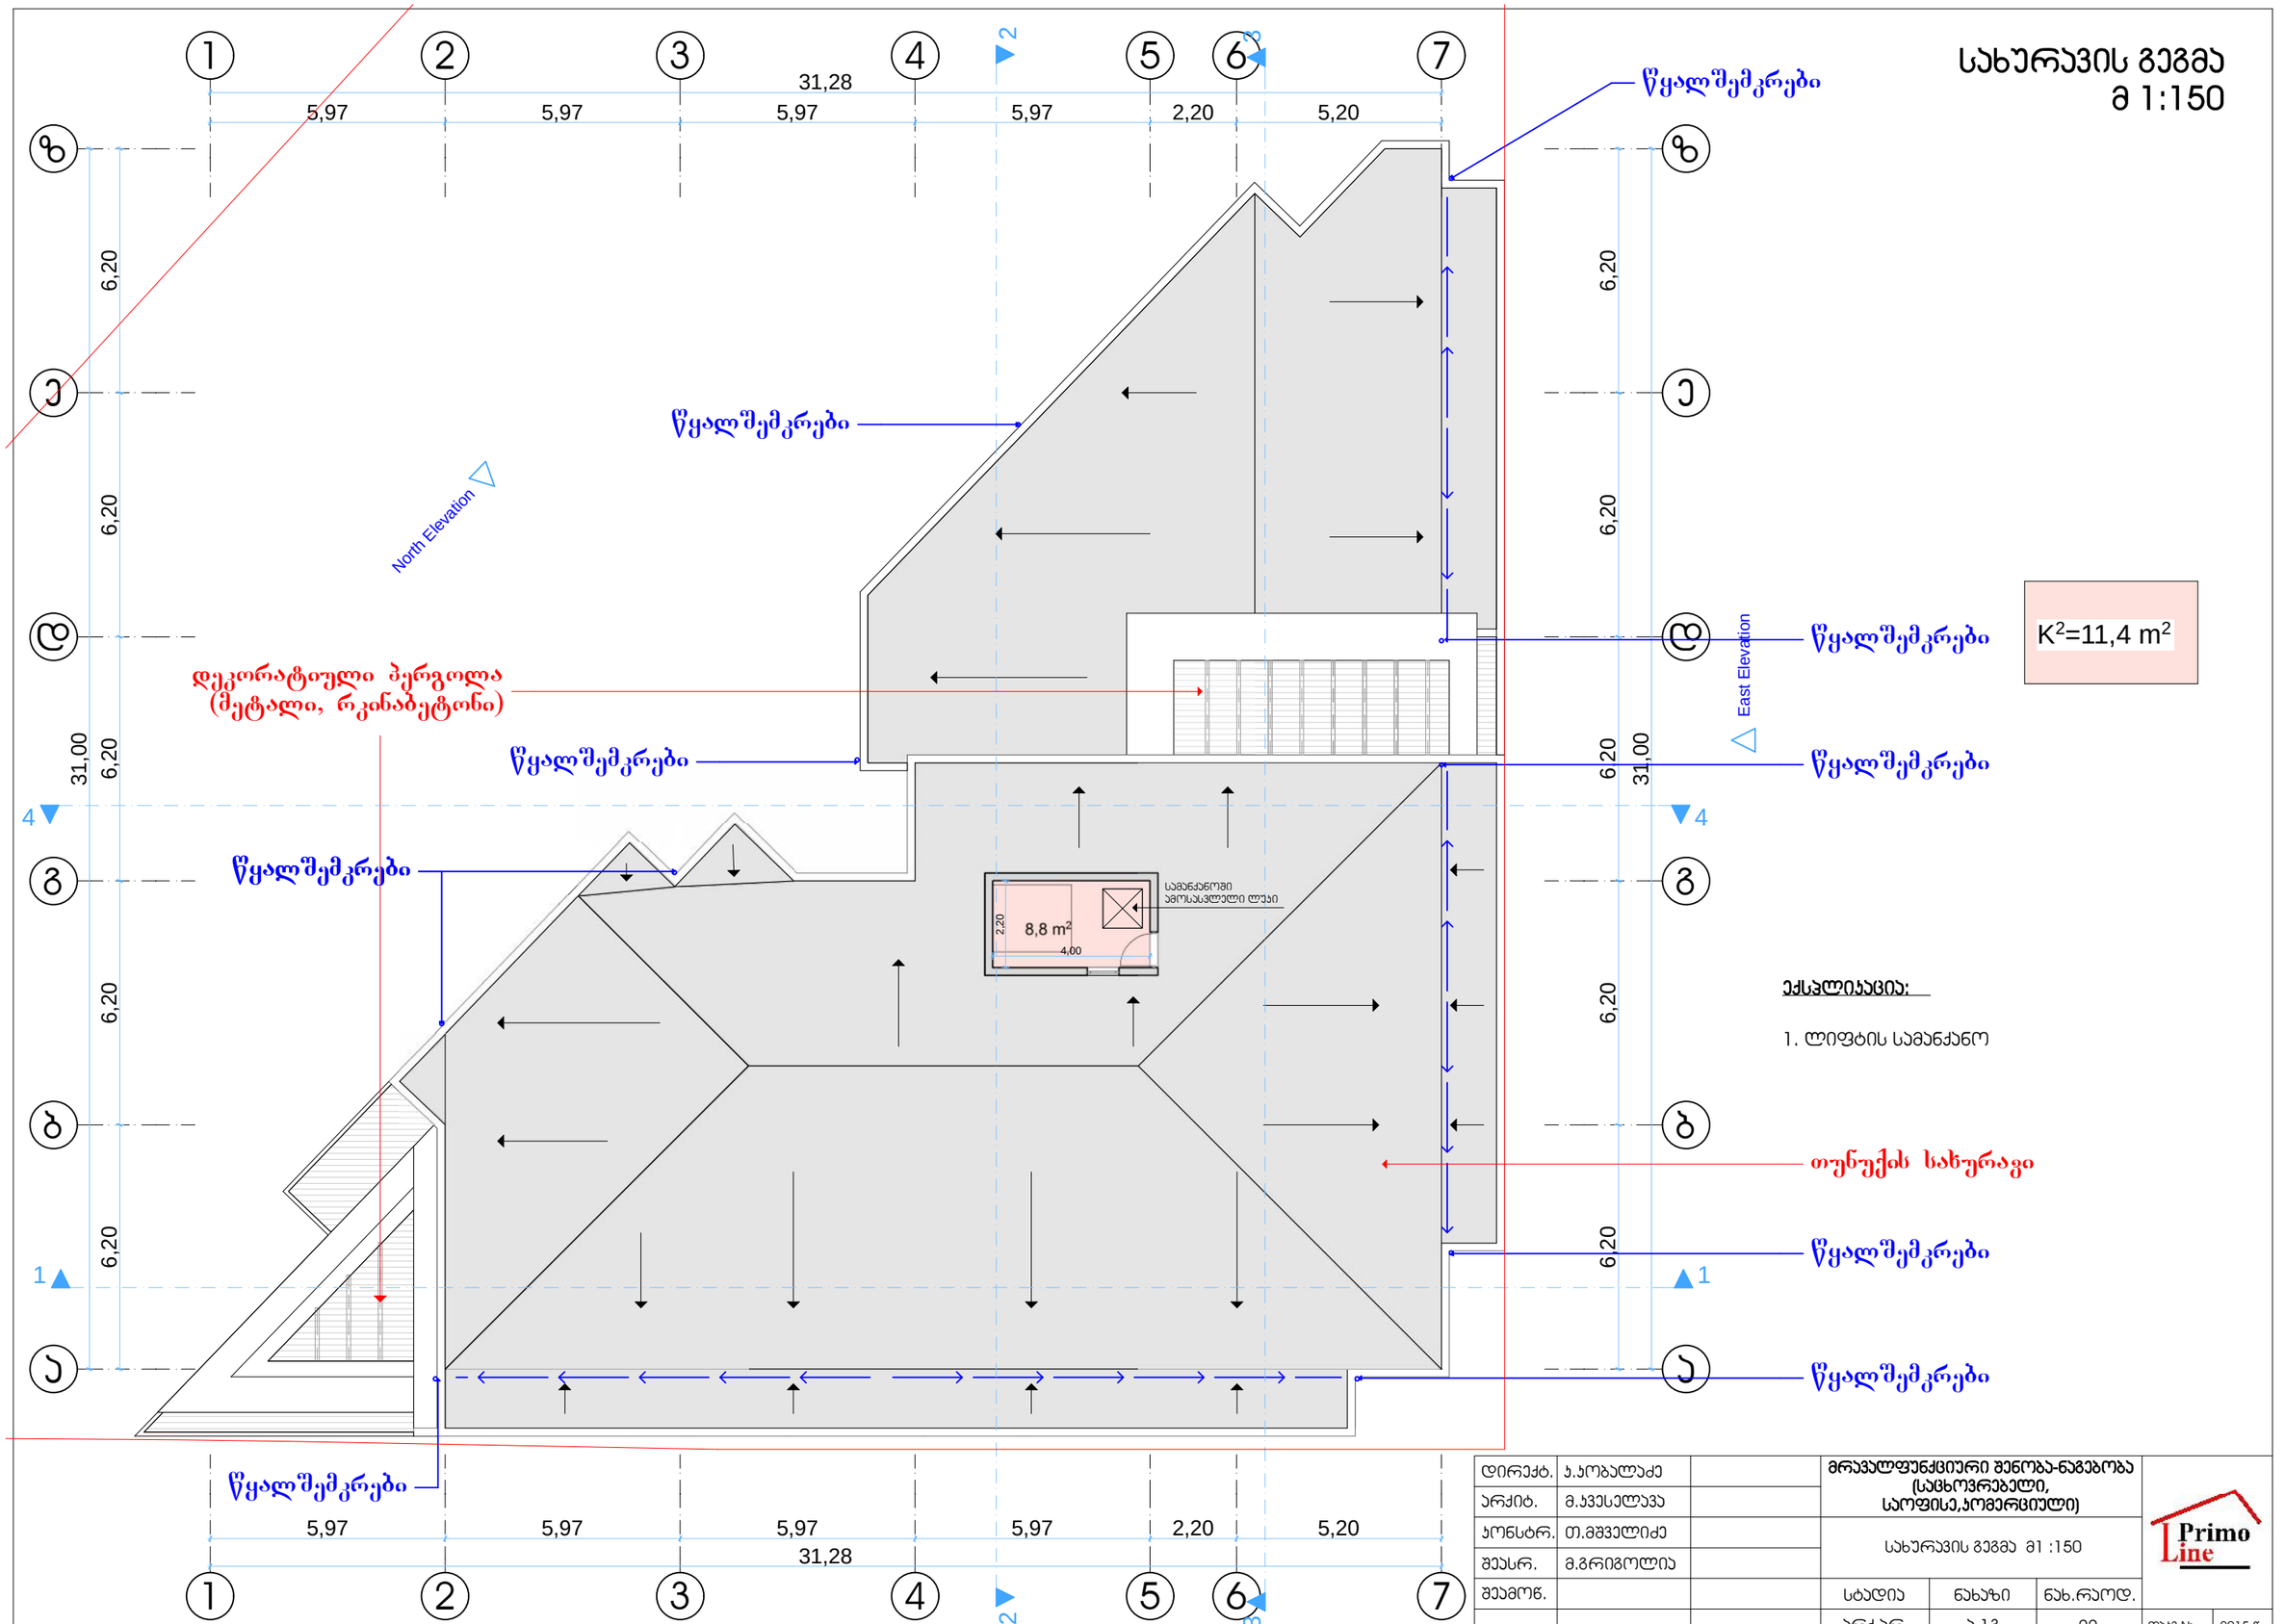

დირექტ.	პ.პობალაძე		მრავალფუნქციური შენობა-ნაგებობა (საცხოვრებელი, საოფისე,კომერციული)		
არქიტ.	მ.ჯვილავა				
კონსტრ.	თ.მშველიძე		სახურავის გეგმა მ1 :150		
შესრ.	მ.გრიგოლია				
შეამოწ.			სტადია	ნახაზი	ნახ.რაოდ.
			არქ.ჯრ.	ა-13	22

Primo Line

შპს 2015 წ.