ფასადი 1-15 რაც.ბინა
მ. 1:200

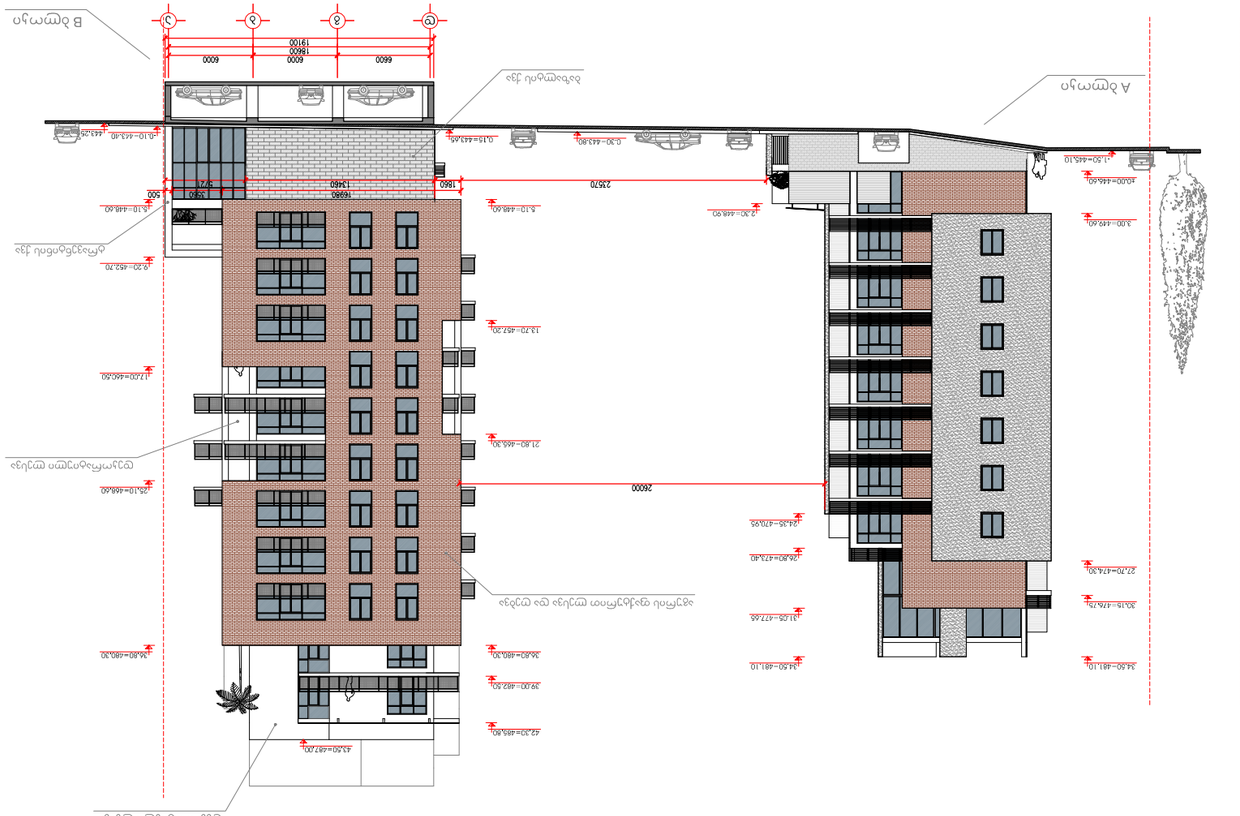
ბინათა დაყოფის ცხრილი იხ. ფურც. 1421

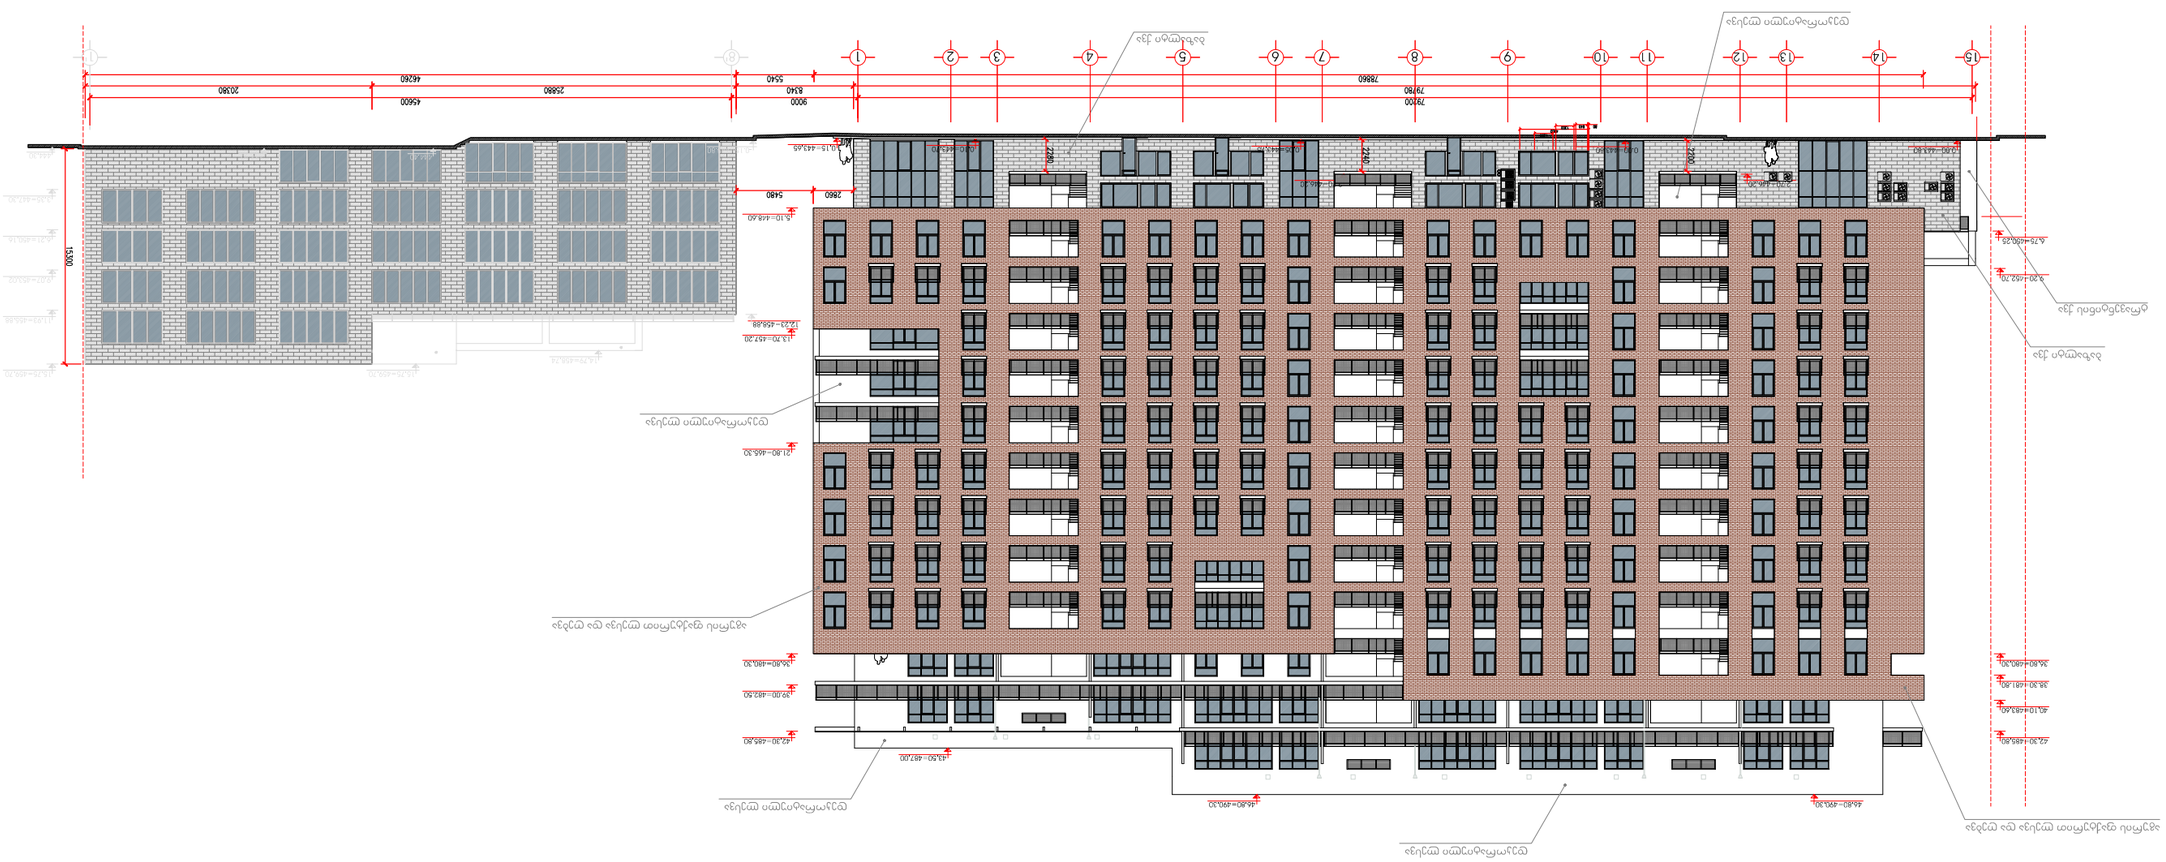


ფასადის მასალების ცხრილის მიხედვით			
ალუმინის ფანჯრის ბლოკი			
ალუმინის კარის ბლოკი





1
2
3
4
5
6
7
8
9
10
11
12
13
14
15
20380
46260
25880
4600
8340
5540
9000
79780
79100
78660
2860
5480
2240
2200
2240
2200
2240
2200