




















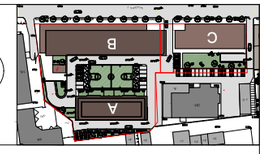














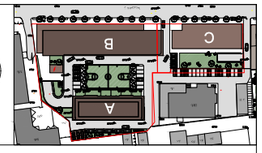


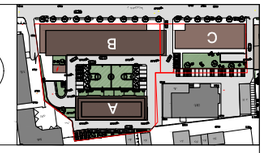












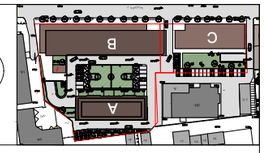



















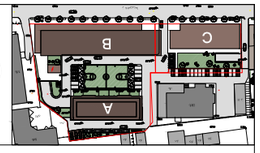








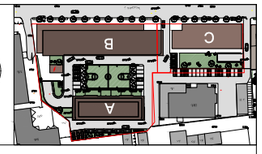








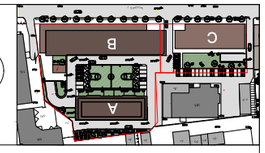






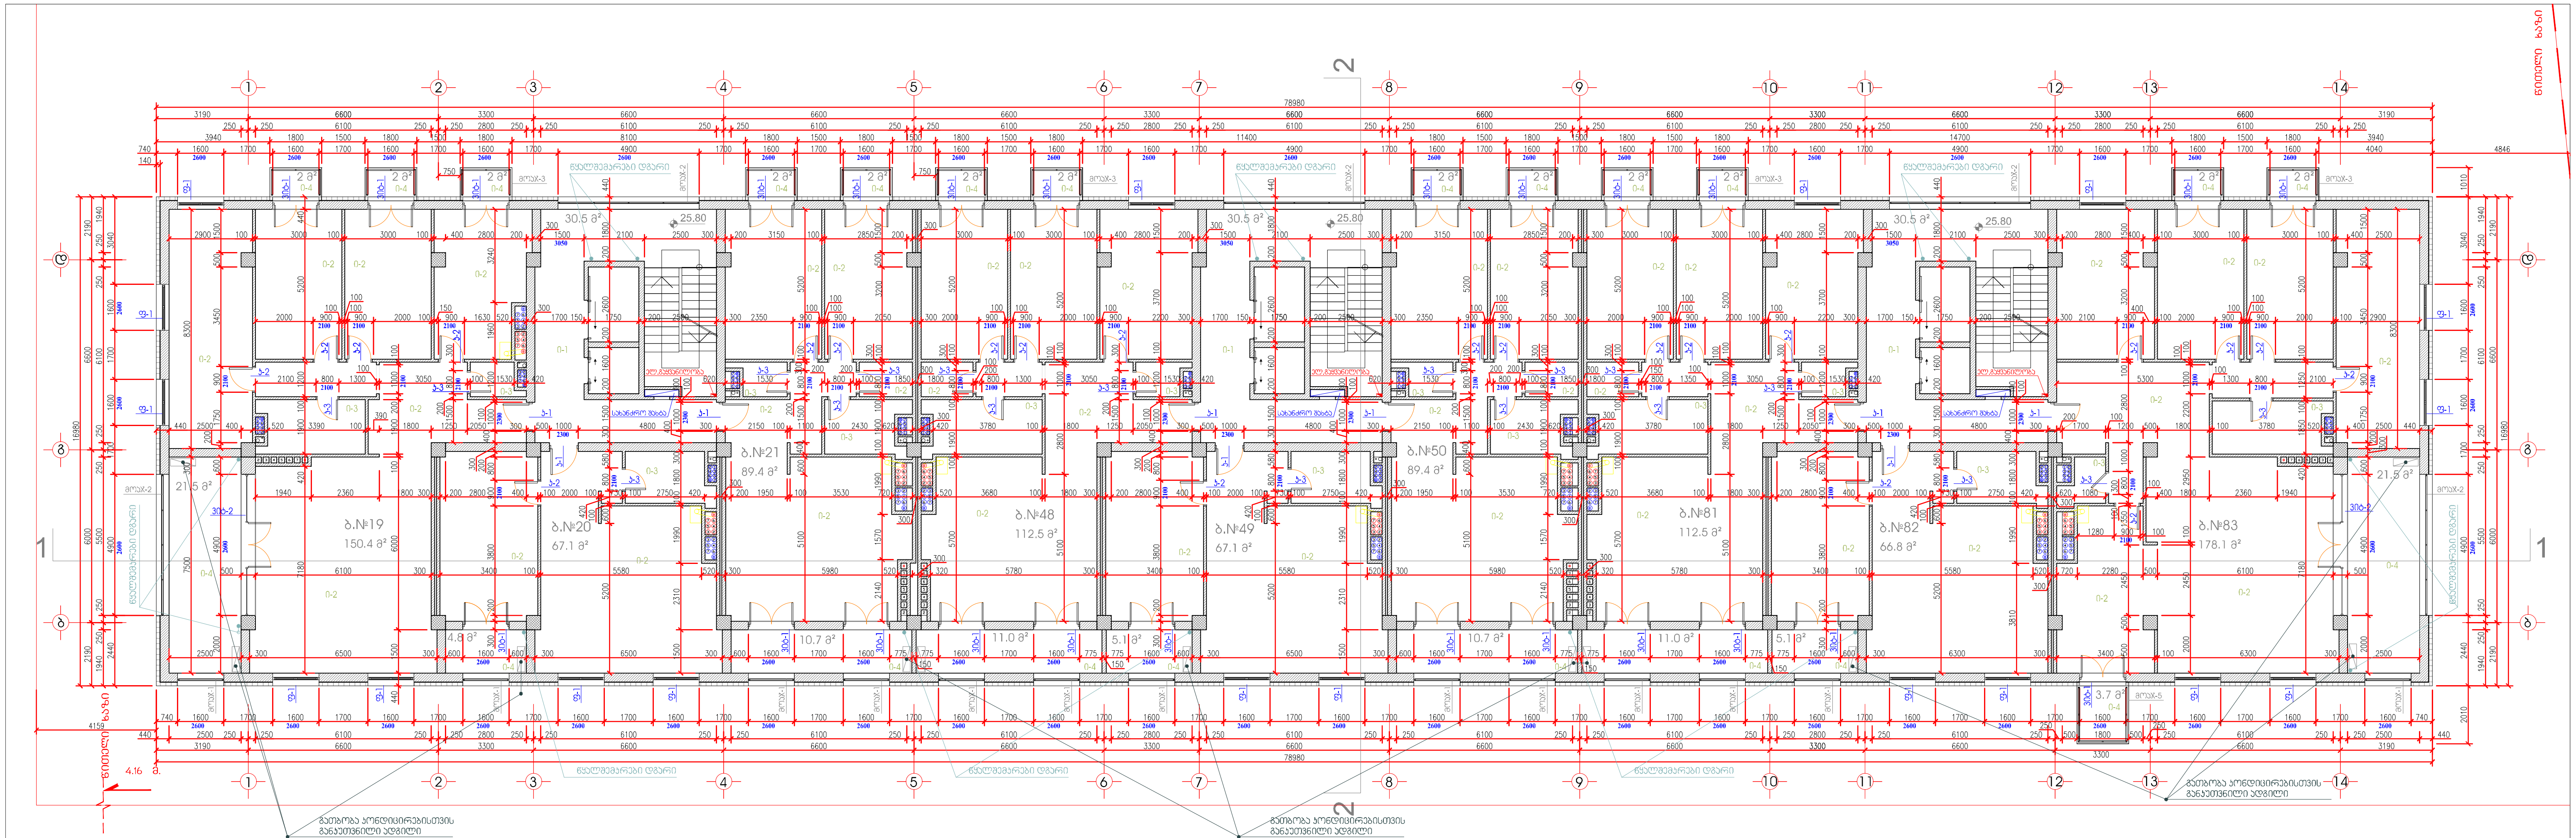

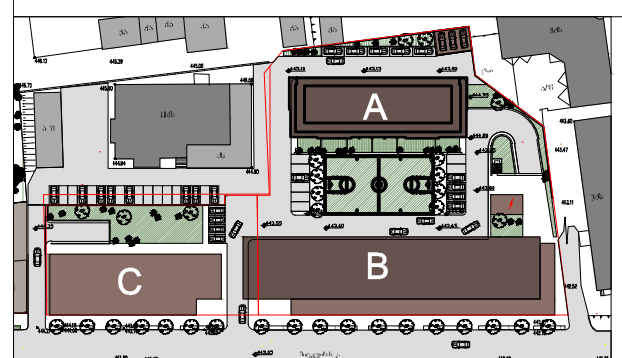

საცხოვრებელი კომპლექსი მიცკევიჩის ქუჩაზე

ბლოკი B

95 ბინიანი საცხოვრებელი სახლი

საერთო ტექნიკური მონაცემები	მ²
K2 კოეფიციენტის საანგარიშო ფართი	14720.1
საცხოვრებელი ფართი	10173.7
საზაფხულო ფართი	2182.7
დამხმარე ფართი	102.7
კომერციული ფართი	1860.55
კიბის უჯრედი,ლიფტის ფართი	1107.04
ავტოსადგომი (B- ბლ.) ფართი	2254,4

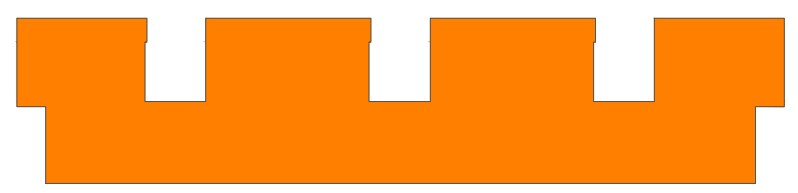

K2 კოეფიციენტის საანგარიშო ფართის კროკი

8 სართულის გეგმა 25.80 ნიშნულზე
მ. 1:100

K2 კოეფიციენტის საანგარიშო ფართი 1066.9 მ²
საცხოვრებელი ფართი 933.3 მ²
საზაფხულო ფართი 131.1 მ²
სადარბაზოს ფართი 91.5 მ²

პირობითი აღნიშვნები

კარ-ფანჯარა
- ვიტ-1 ვიტრაჟი
- კ-1 კარები
- ფ-1 ფანჯარა

იატაკები
- ი-1 გრანიტი
- ი-2 პარკეტი
- ი-3 მეტლახი
- ი-4 ყინვამედეგი მეტლახი
- ი-4' თბოიზოლაცია ყ/მ. მეტლ.

8 სართულის გეგმა 25.80 ნიშნულზე			მ.1:100
თანამდებობა	გვარი	ხელმოწერა	სტად.
პრ.ხელმძღვ.	გ.გაბულაძე		პროექ.
მთ.არქიტექტ	მ.ქევხიშვილი		ფურ.რ.
დაამუშავა	ლ.ჯაჯანიძე		
შეამოწმა	ლ.მარშანია		ფ. №
2.03.2015	შპს ზიმო ZIMO LTD		[redacted]

საცხოვრებელი კომპლექსის მშენებლობა
ბაგებისა და ბაღის მშენებლობა

ბლოკი B

ეტაპი II

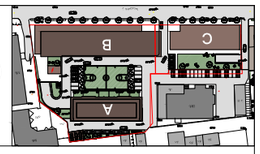

ნახაზების ჩამონათვალი	ფურცელი
ბლოკის გენერალური გეგმა	1
K2 კორპუსის სართული გეგმა	2
ბლოკის ფასადი	3
ბლოკის ჭრილები	4
ფასადის ტიპური ფრაგმენტი	5
კორპუსის ფასადი	6
კორპუსის ჭრილი	7
ბლოკის ტექნიკური ფასადი	8
კორპუსის ფასადი (ფრაგმენტი)	9
ბლოკის ტექნიკური ფასადი	10
ფასადის ტიპური ფრაგმენტი	11
ფასადის ტიპური ფრაგმენტი	12
ფასადის ტიპური ფრაგმენტი	13
ფასადის ტიპური ფრაგმენტი	14

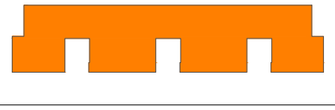








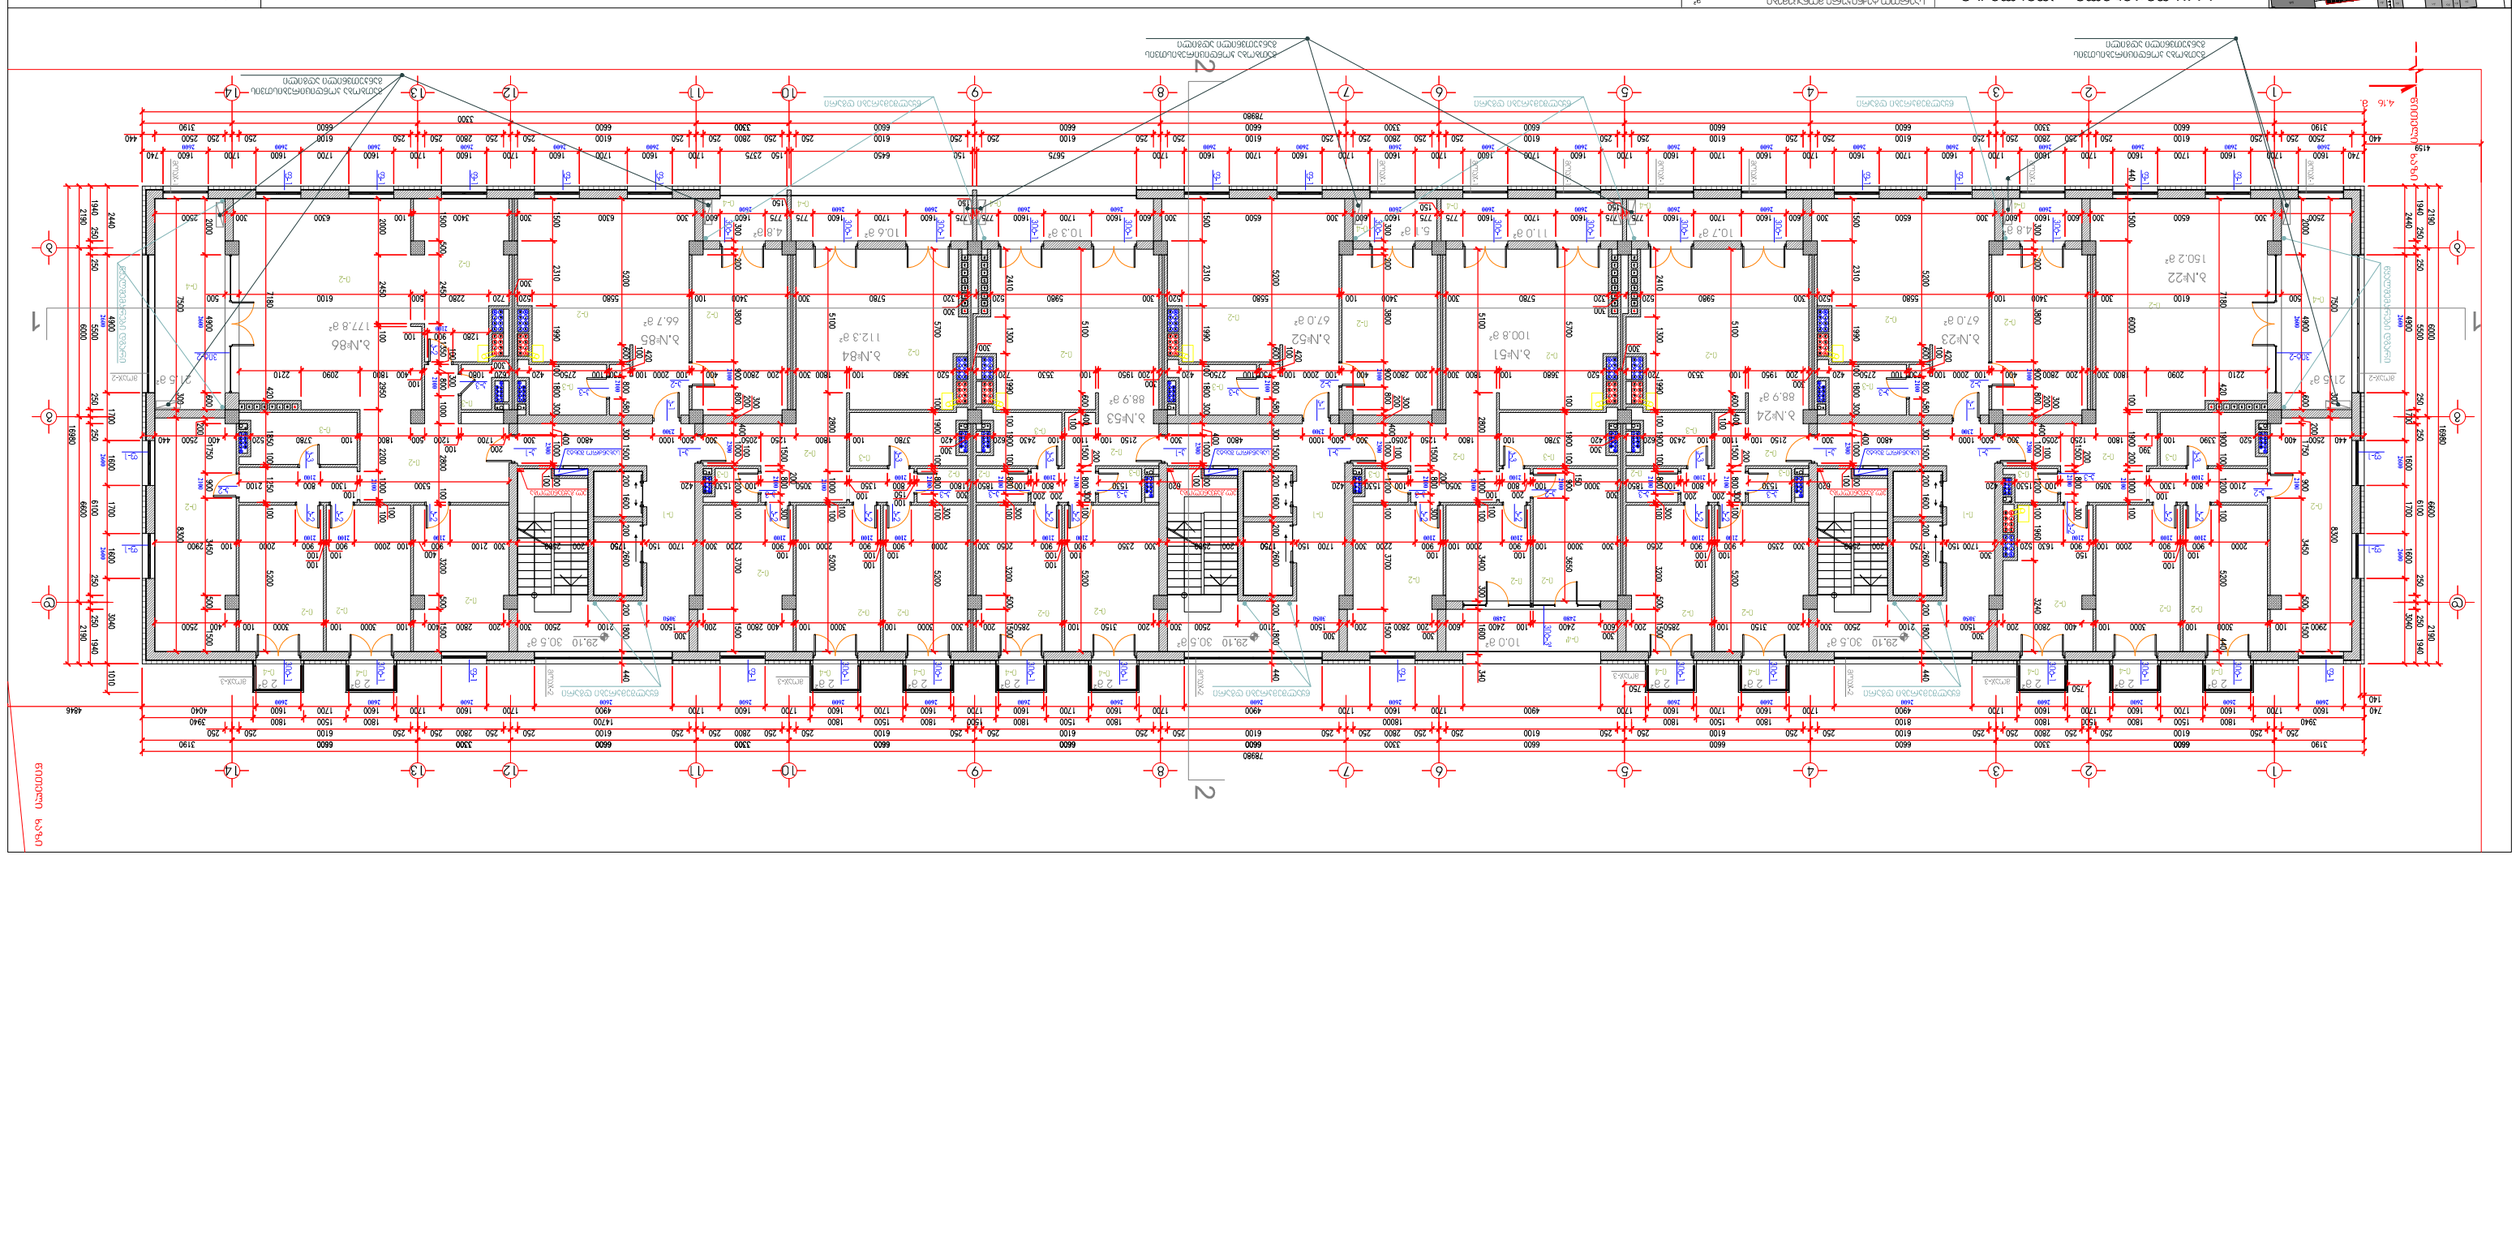











საცხოვრებელი კომპლექსის მშენებლობა
ბაგრატიონის ქუჩა №75, ვაკის რაიონი, თბილისი

ა ხ ს ნ ი ს ა ნ ი B

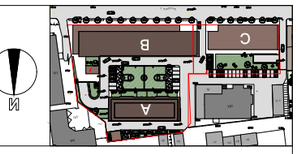

ჩ

ეზოში	















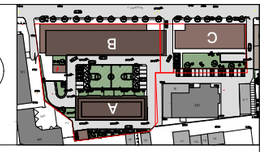








2.03.2015			