







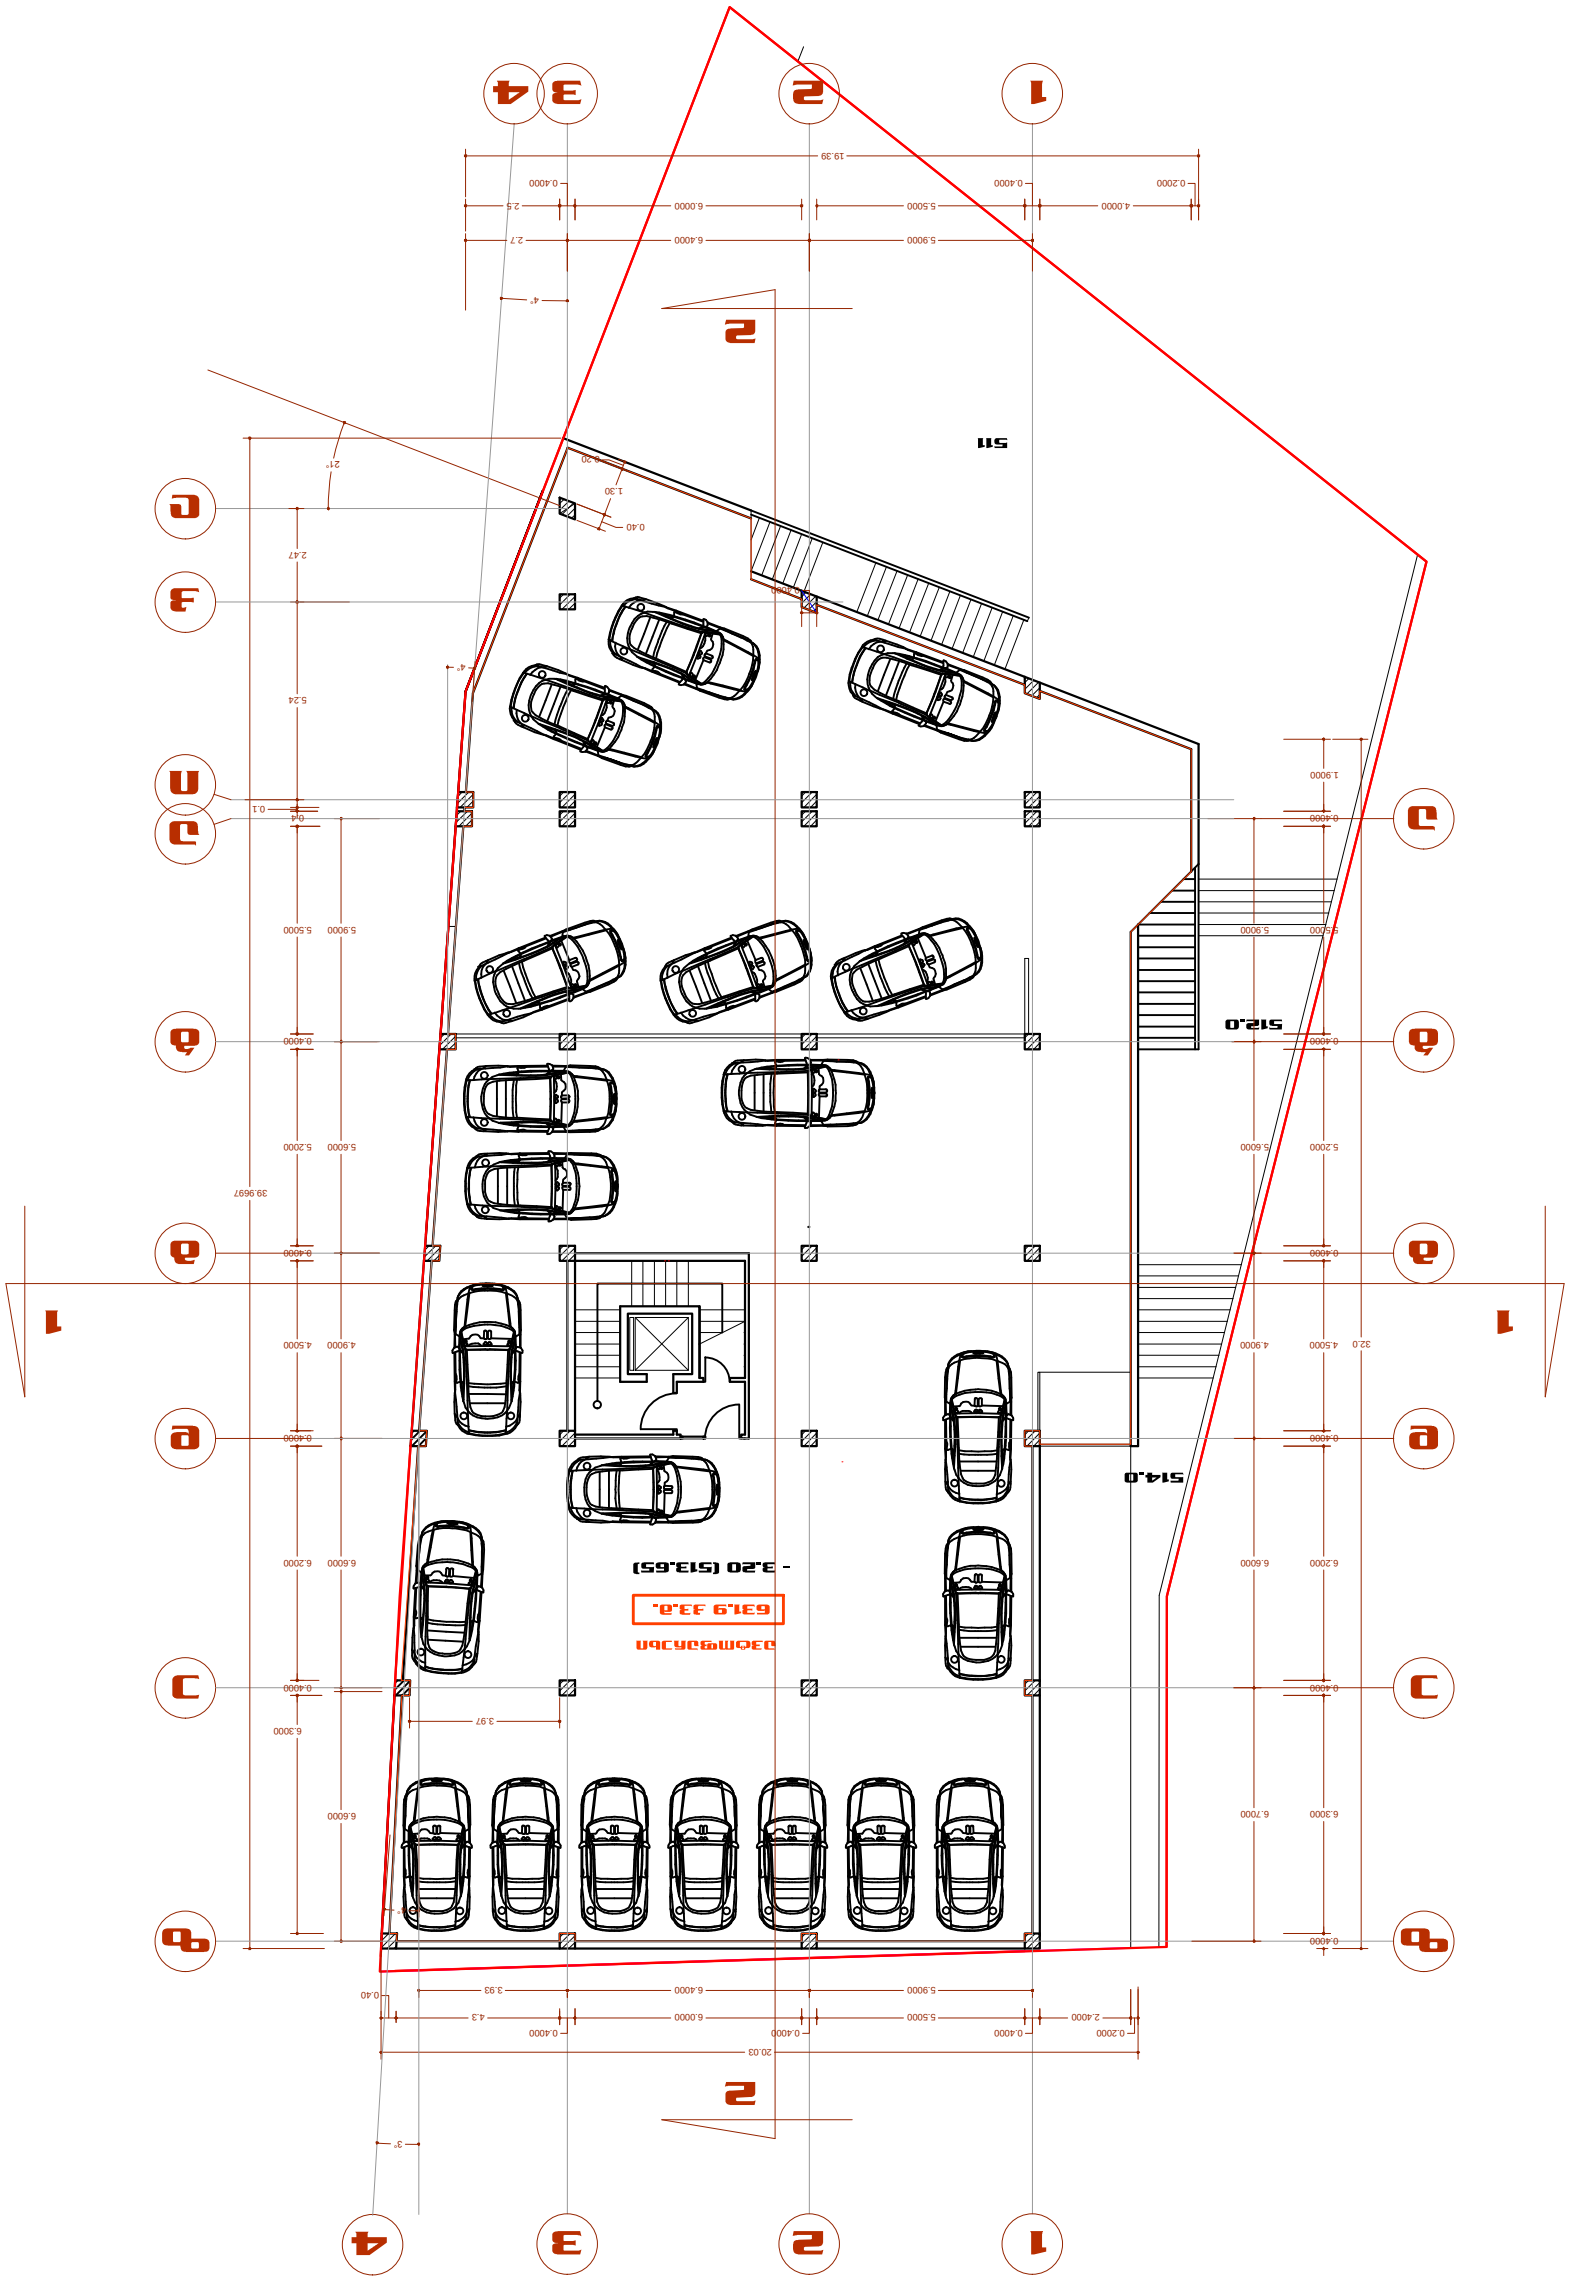
1
2
3
4
А
Б
В
Г
Д
Е
Ж
З
1
2
3
4
А
Б
В
Г
Д
Е
Ж
З
5П
514.0
512.0
2
2
1:30
1:30
1:30

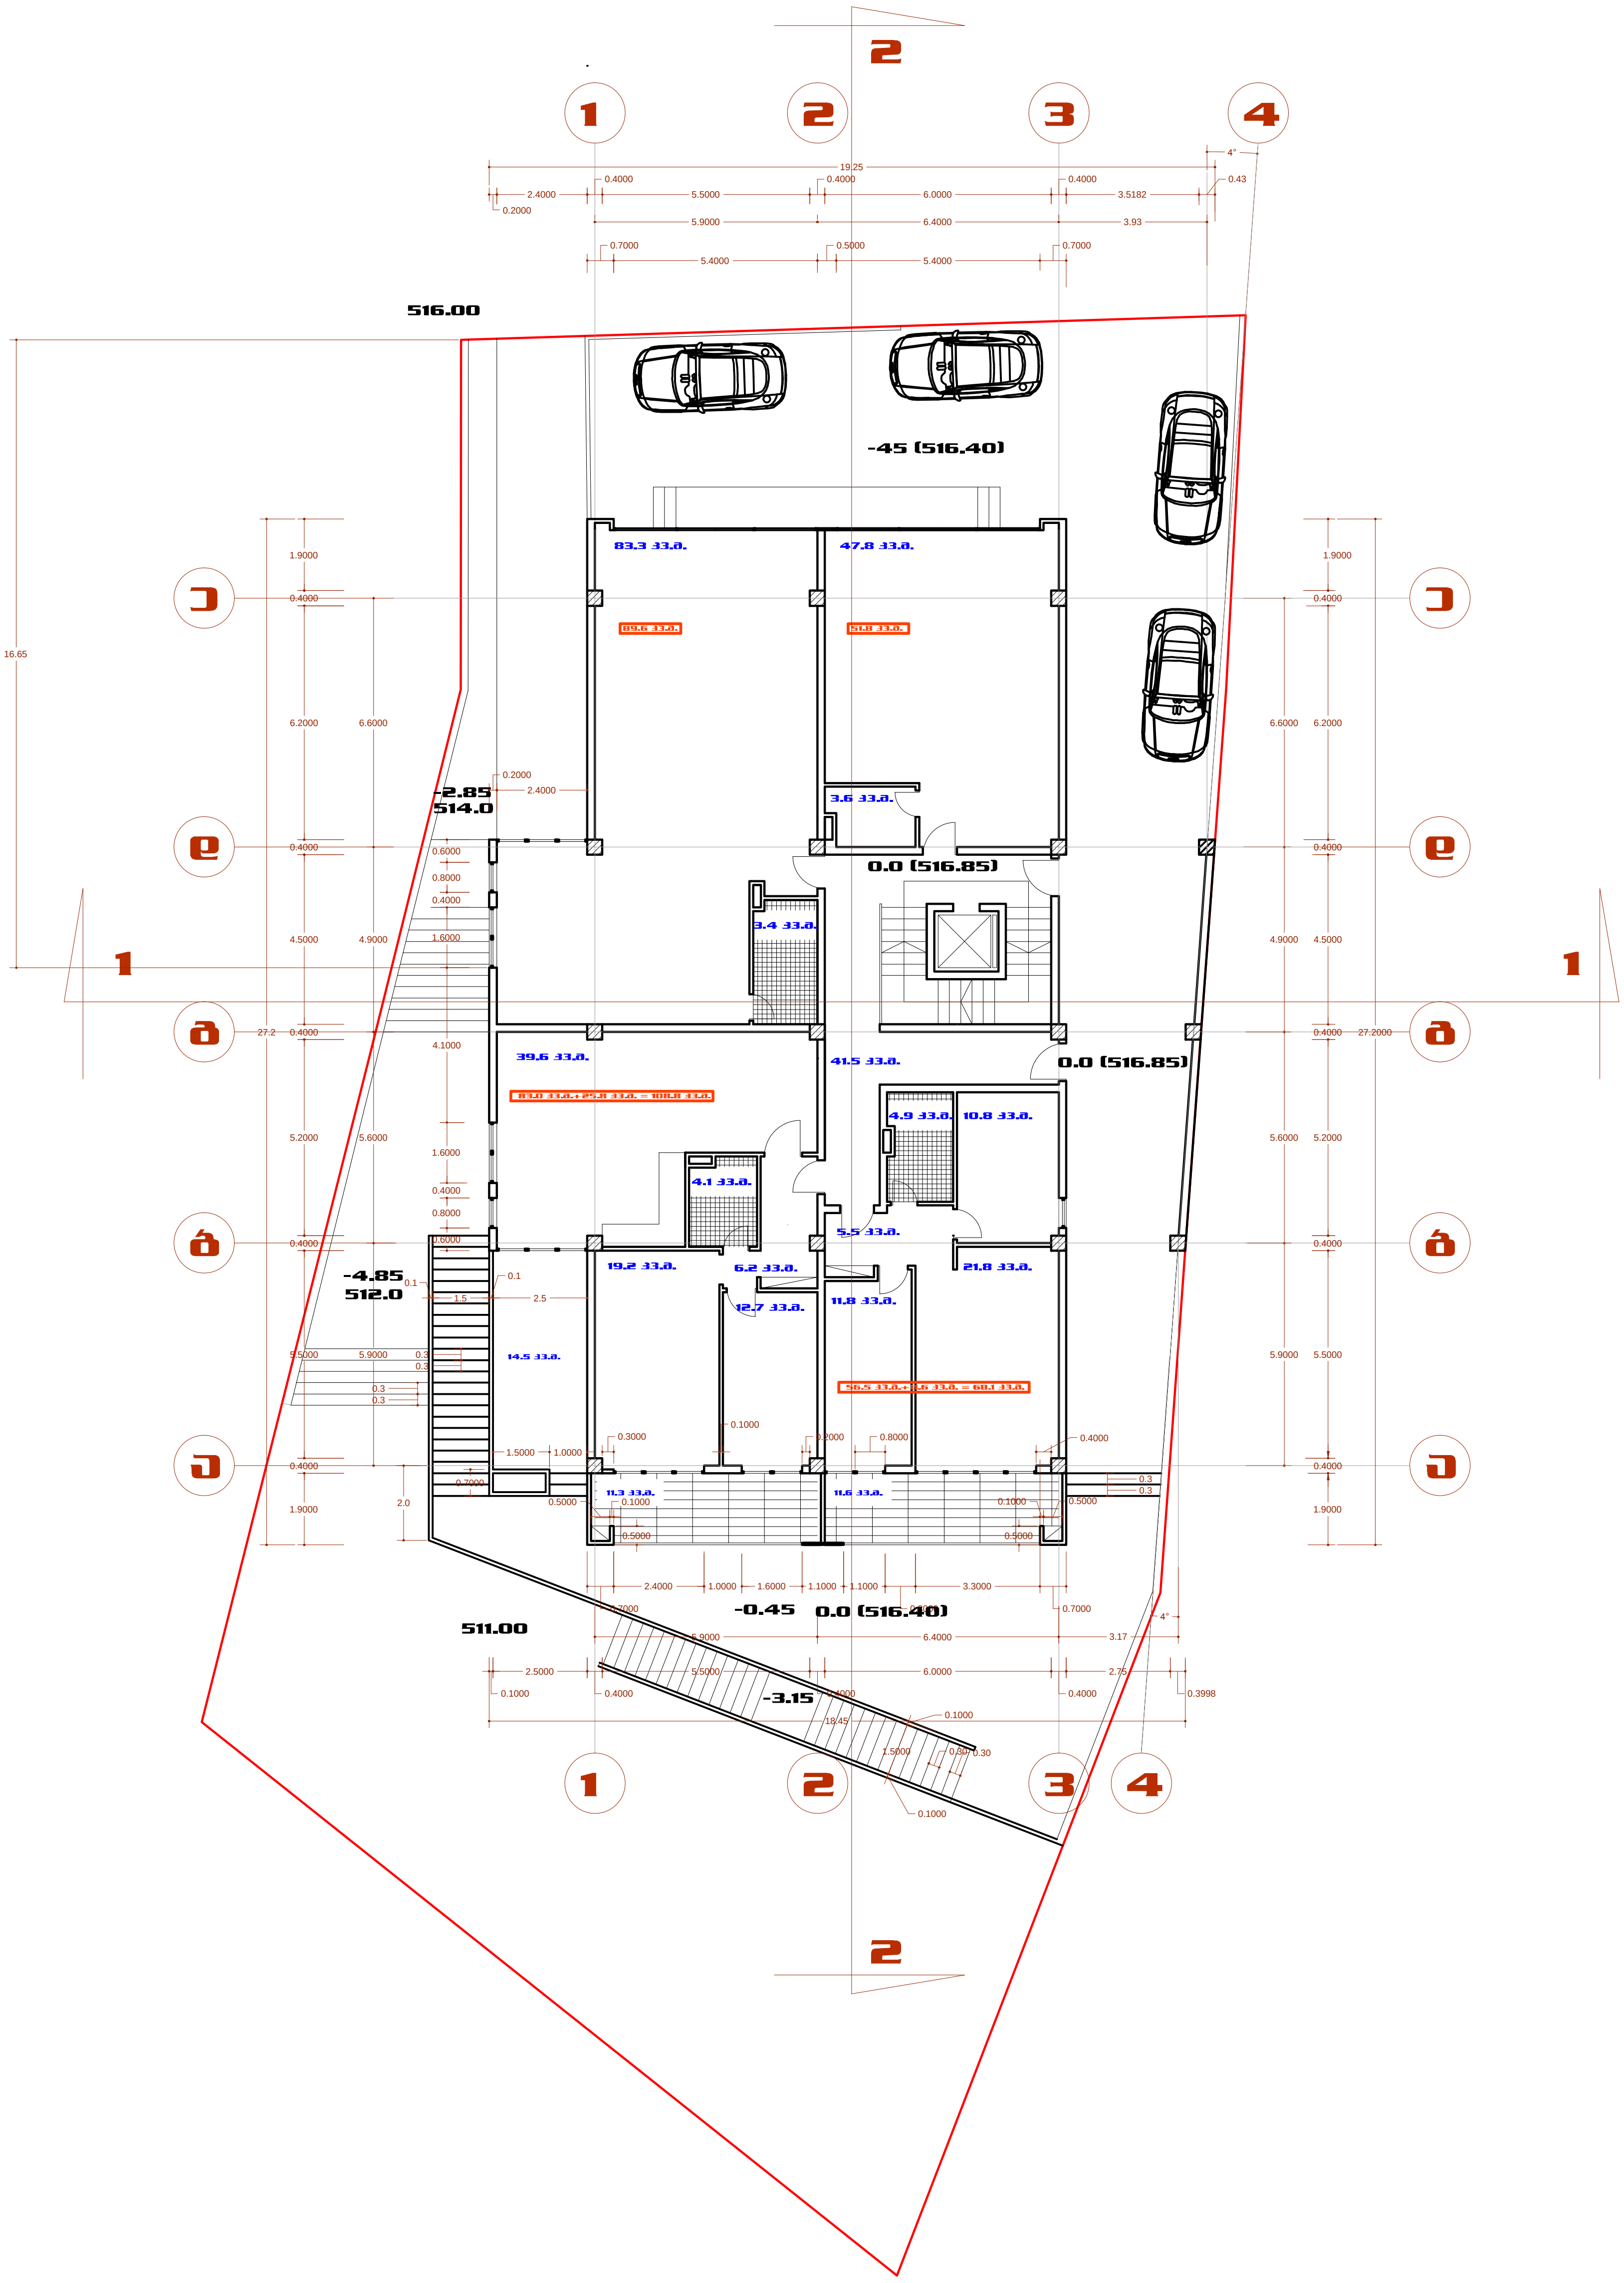

შ.პ.ს. "არქიტექტურა, კონსტრუქცია" --- "აკო" ლიცენზია № 4150						
დირექტორი		თ.ჯაფარიძე	ქალაქი თბილისი, დელისი III ქუჩის მიმდებარედ ქუჩა დელისი-3 მრავალფუნქციური სახლის პროექტი			
ავტორი		თ.ჯაფარიძე				
ავტორი		დ.ჯაფარიძე				
შეასრულა		გ.ჯაფარიძე	არქიტექტურული ნაწილი	სტადია	ფურც.	მასშტ.
			სართულის გეგმა 0.00 ნიშნულზე მ. 1:200	პრ.	ა-1	1:200
				დაკვეთა №		


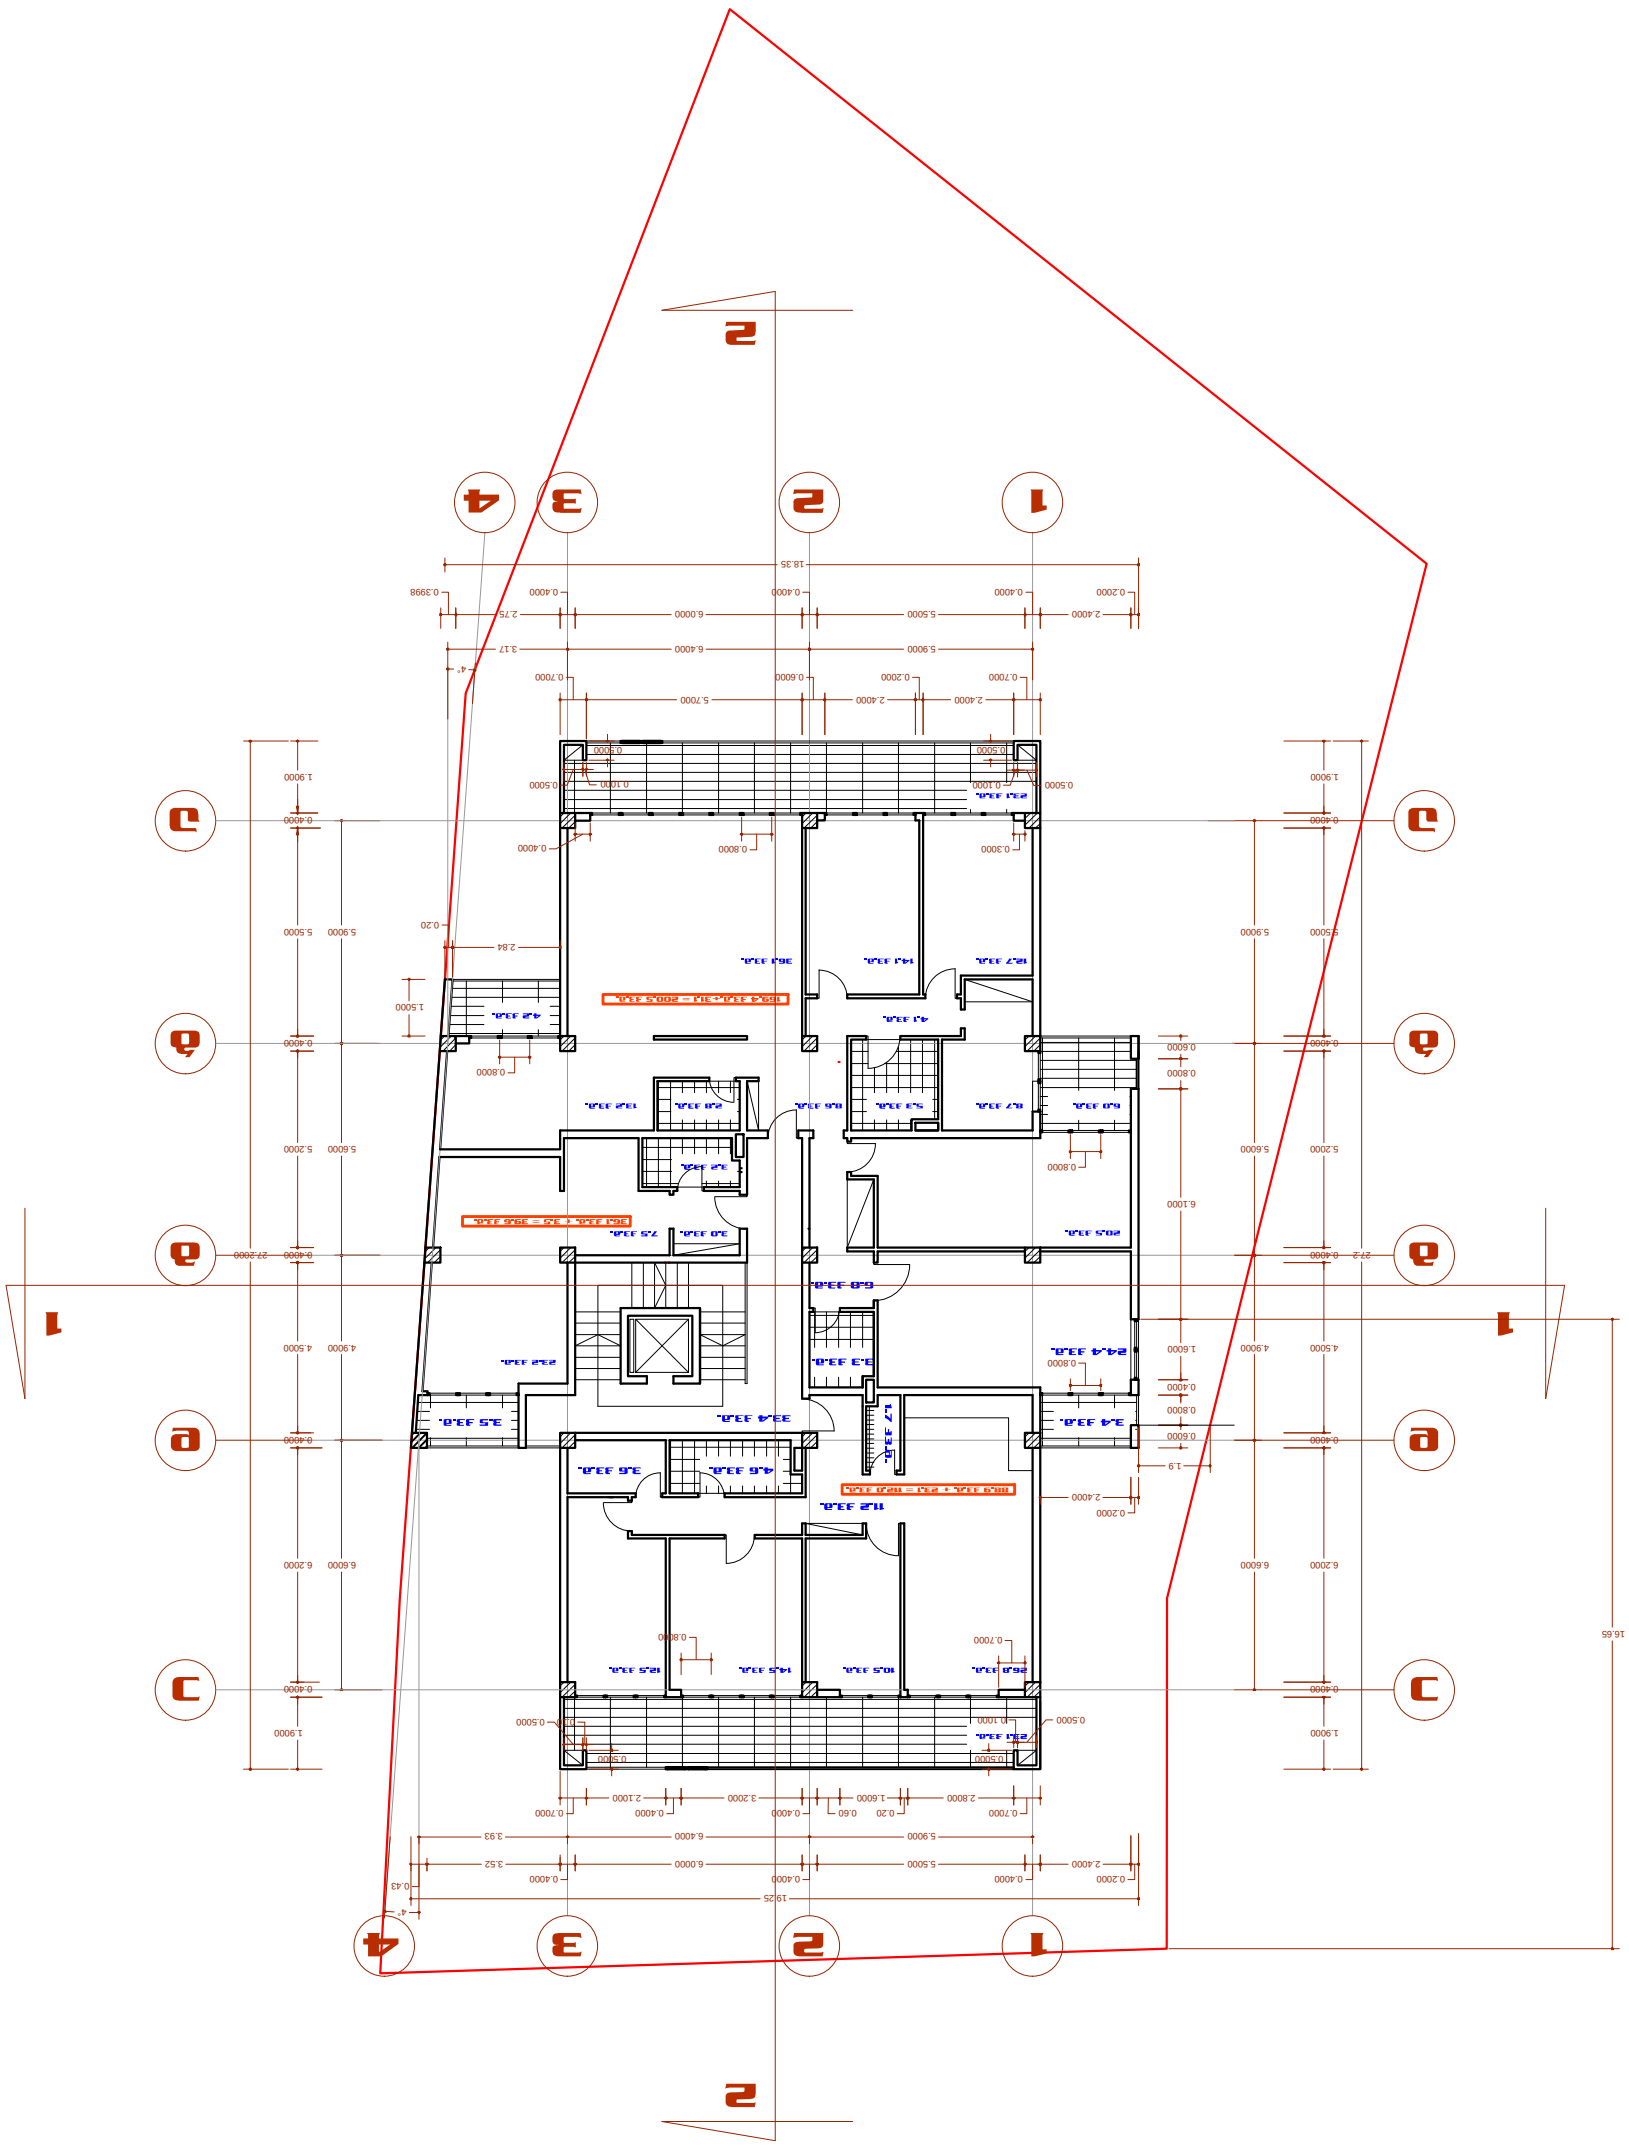
2
1
2
3
4
1
2
3
4
1
2
3
4






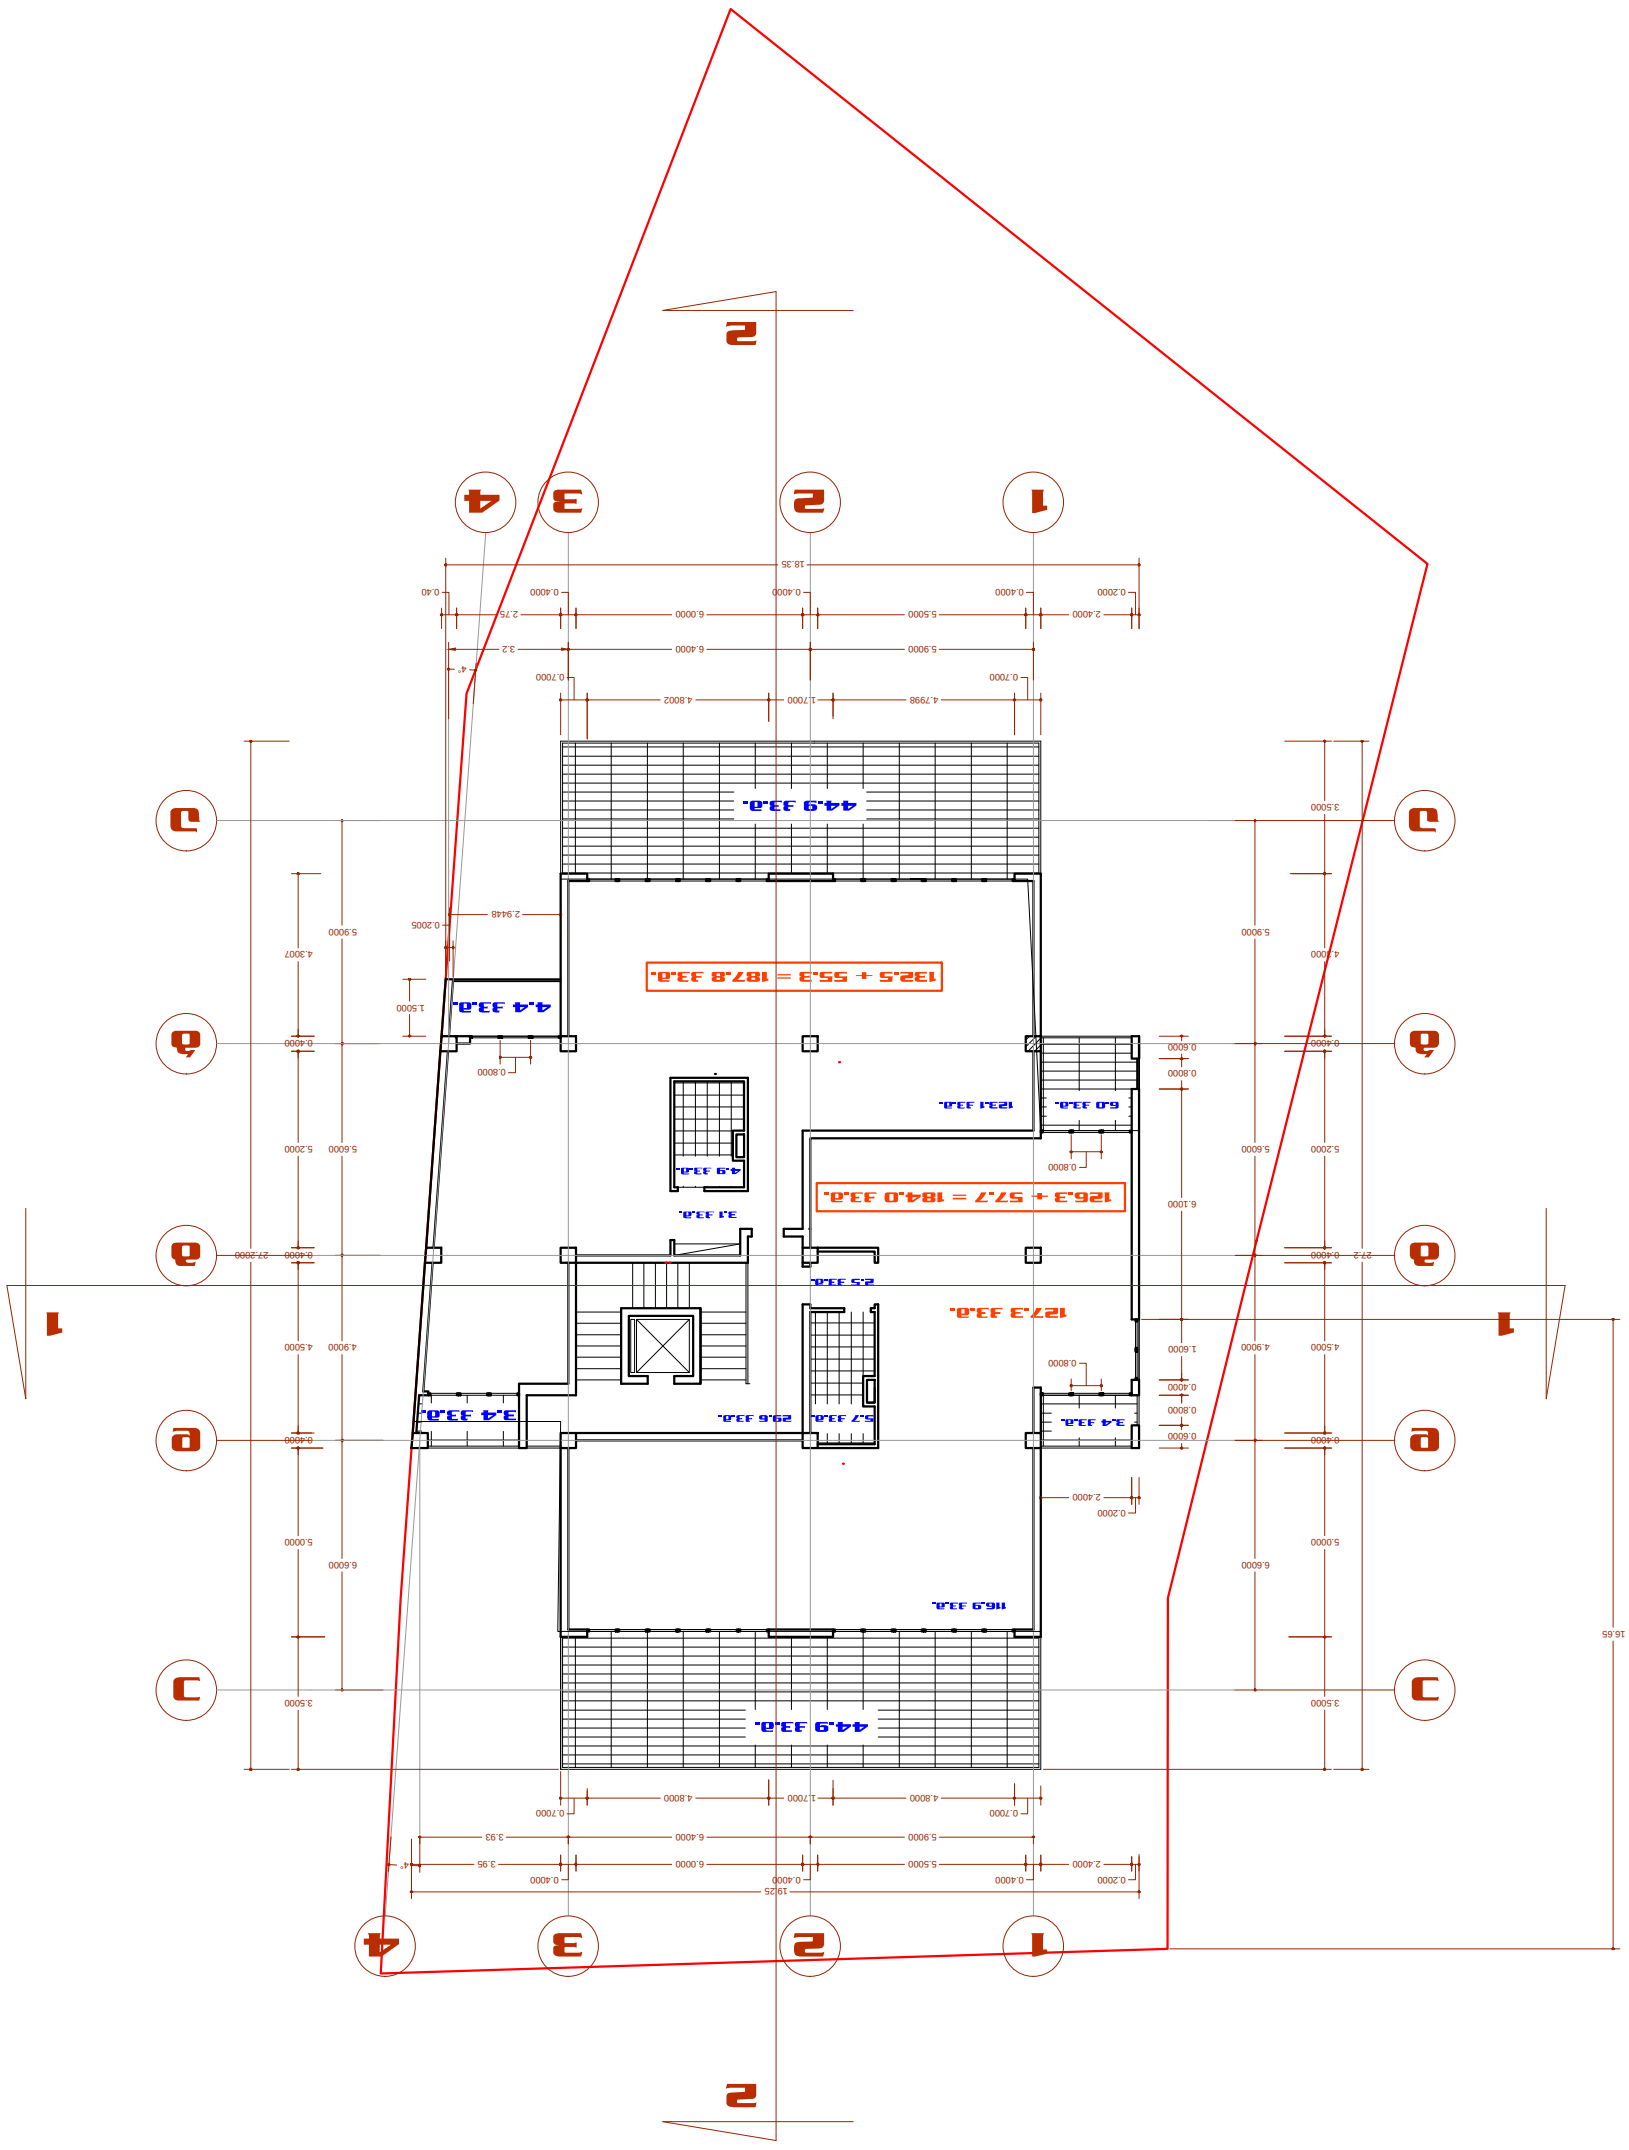




