არსებული ტოპო გეგმა

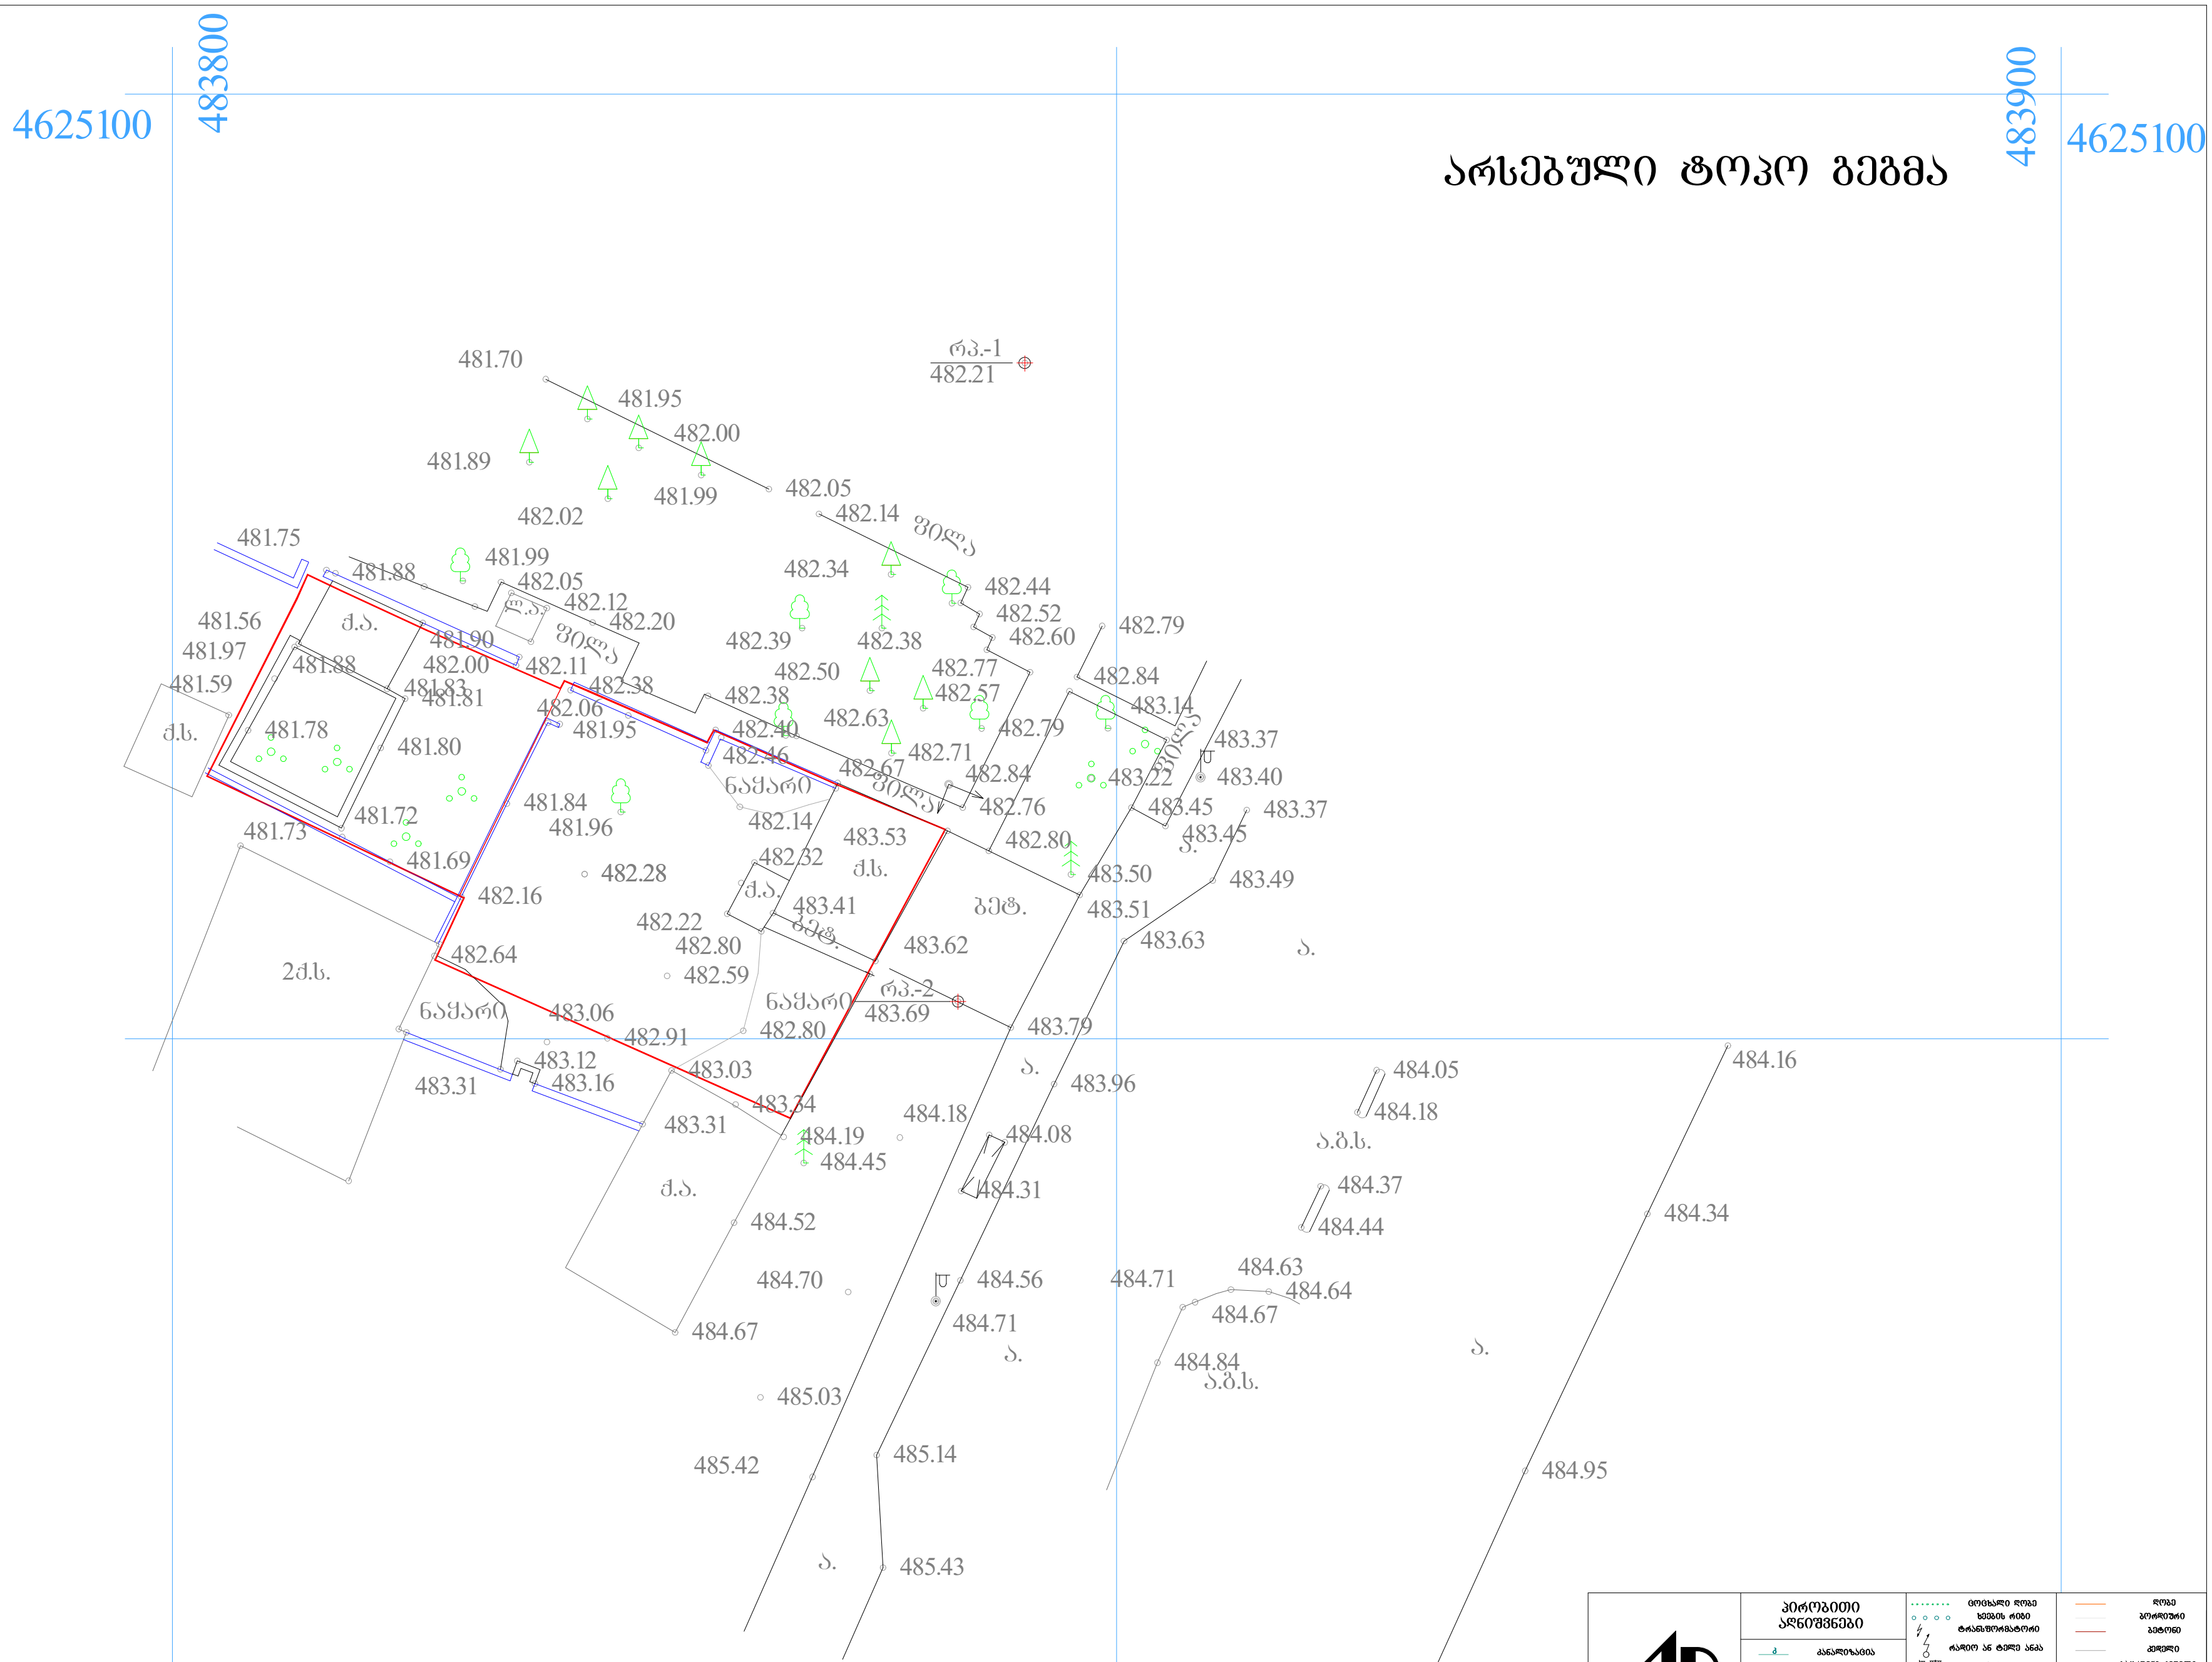

დირექტორი	მ. რევაზიშვილი	დამკვეთი შ.პ.ს. "ეი ემ ბილდინგ გრუპ"	სტადია	ფურც.	თარიღი	მასშტაბი
პრ. ავტორები	მ. რევაზიშვილი		პრ.		14.05.15	1:500
აზომა	ნ. სამაკაშვილი	ქ.თბილისი შატილის ქ. № 30-ის მინდებარედ	შ.პ.ს. "არქ-დიზაინ პროექტი" თბილისი, უზნაძის №12 ტელ: 5 77 474 293			
დაამუშავა	გ. ენუქიძე					
კონსტრუქტორი	მ. მექვაბიშვილი					

გენგეგმა
მ 1:500

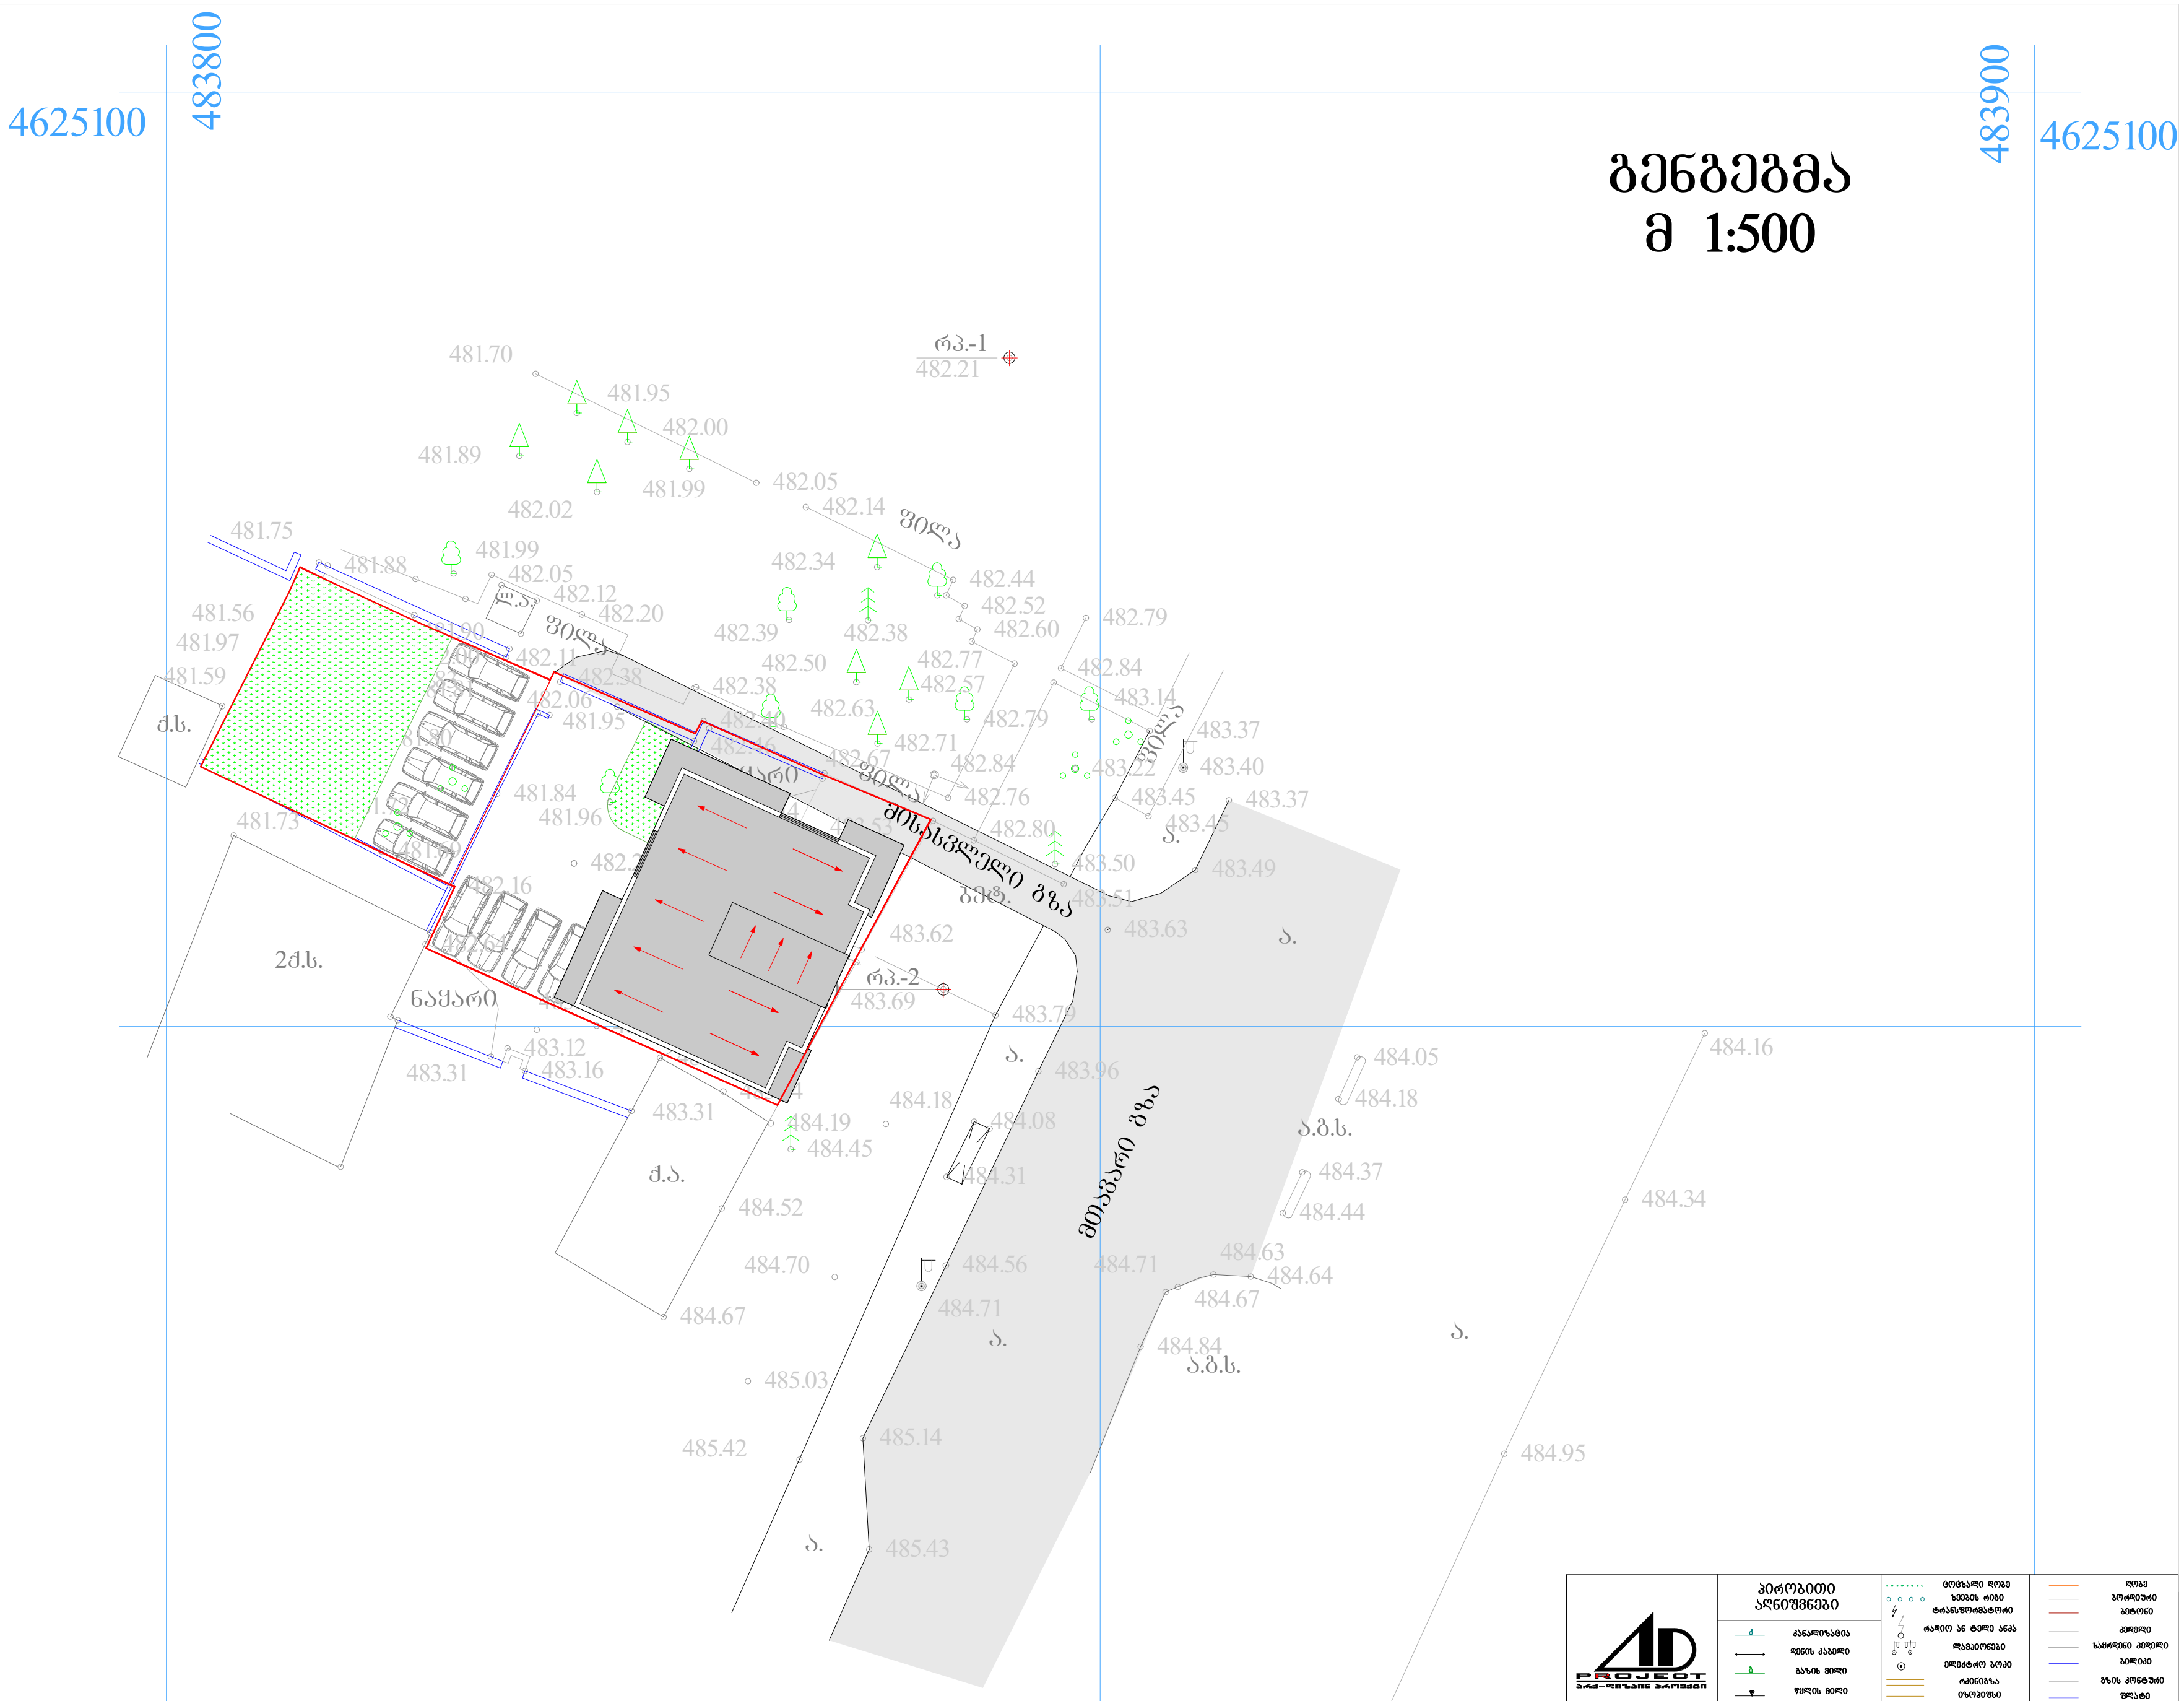

დირექტორი	მ. რევაზიშვილი		დამკვეთი შ.პ.ს. "ეი ემ ბილდინგ გრუპ"	
პრ. ავტორები	მ. რევაზიშვილი			
აზომა	ნ. სამაკაშვილი		ქ.თბილისი შატილის ქ. № 30-ის მინდებარედ	შ.პ.ს. "არქ-დიზაინ პროექტი" თბილისი, უზნაძის №12 ტელ: 5 77 474 293
დაამუშავა	გ. ენუქიძე			
კონსტრუქტორი	მ. მექვაბიშვილი			

სტადია	ფურც.	თარიღი	მასშტაბი
პრ.		14.05.15	1:500

პირობითი აღნიშვნები





