






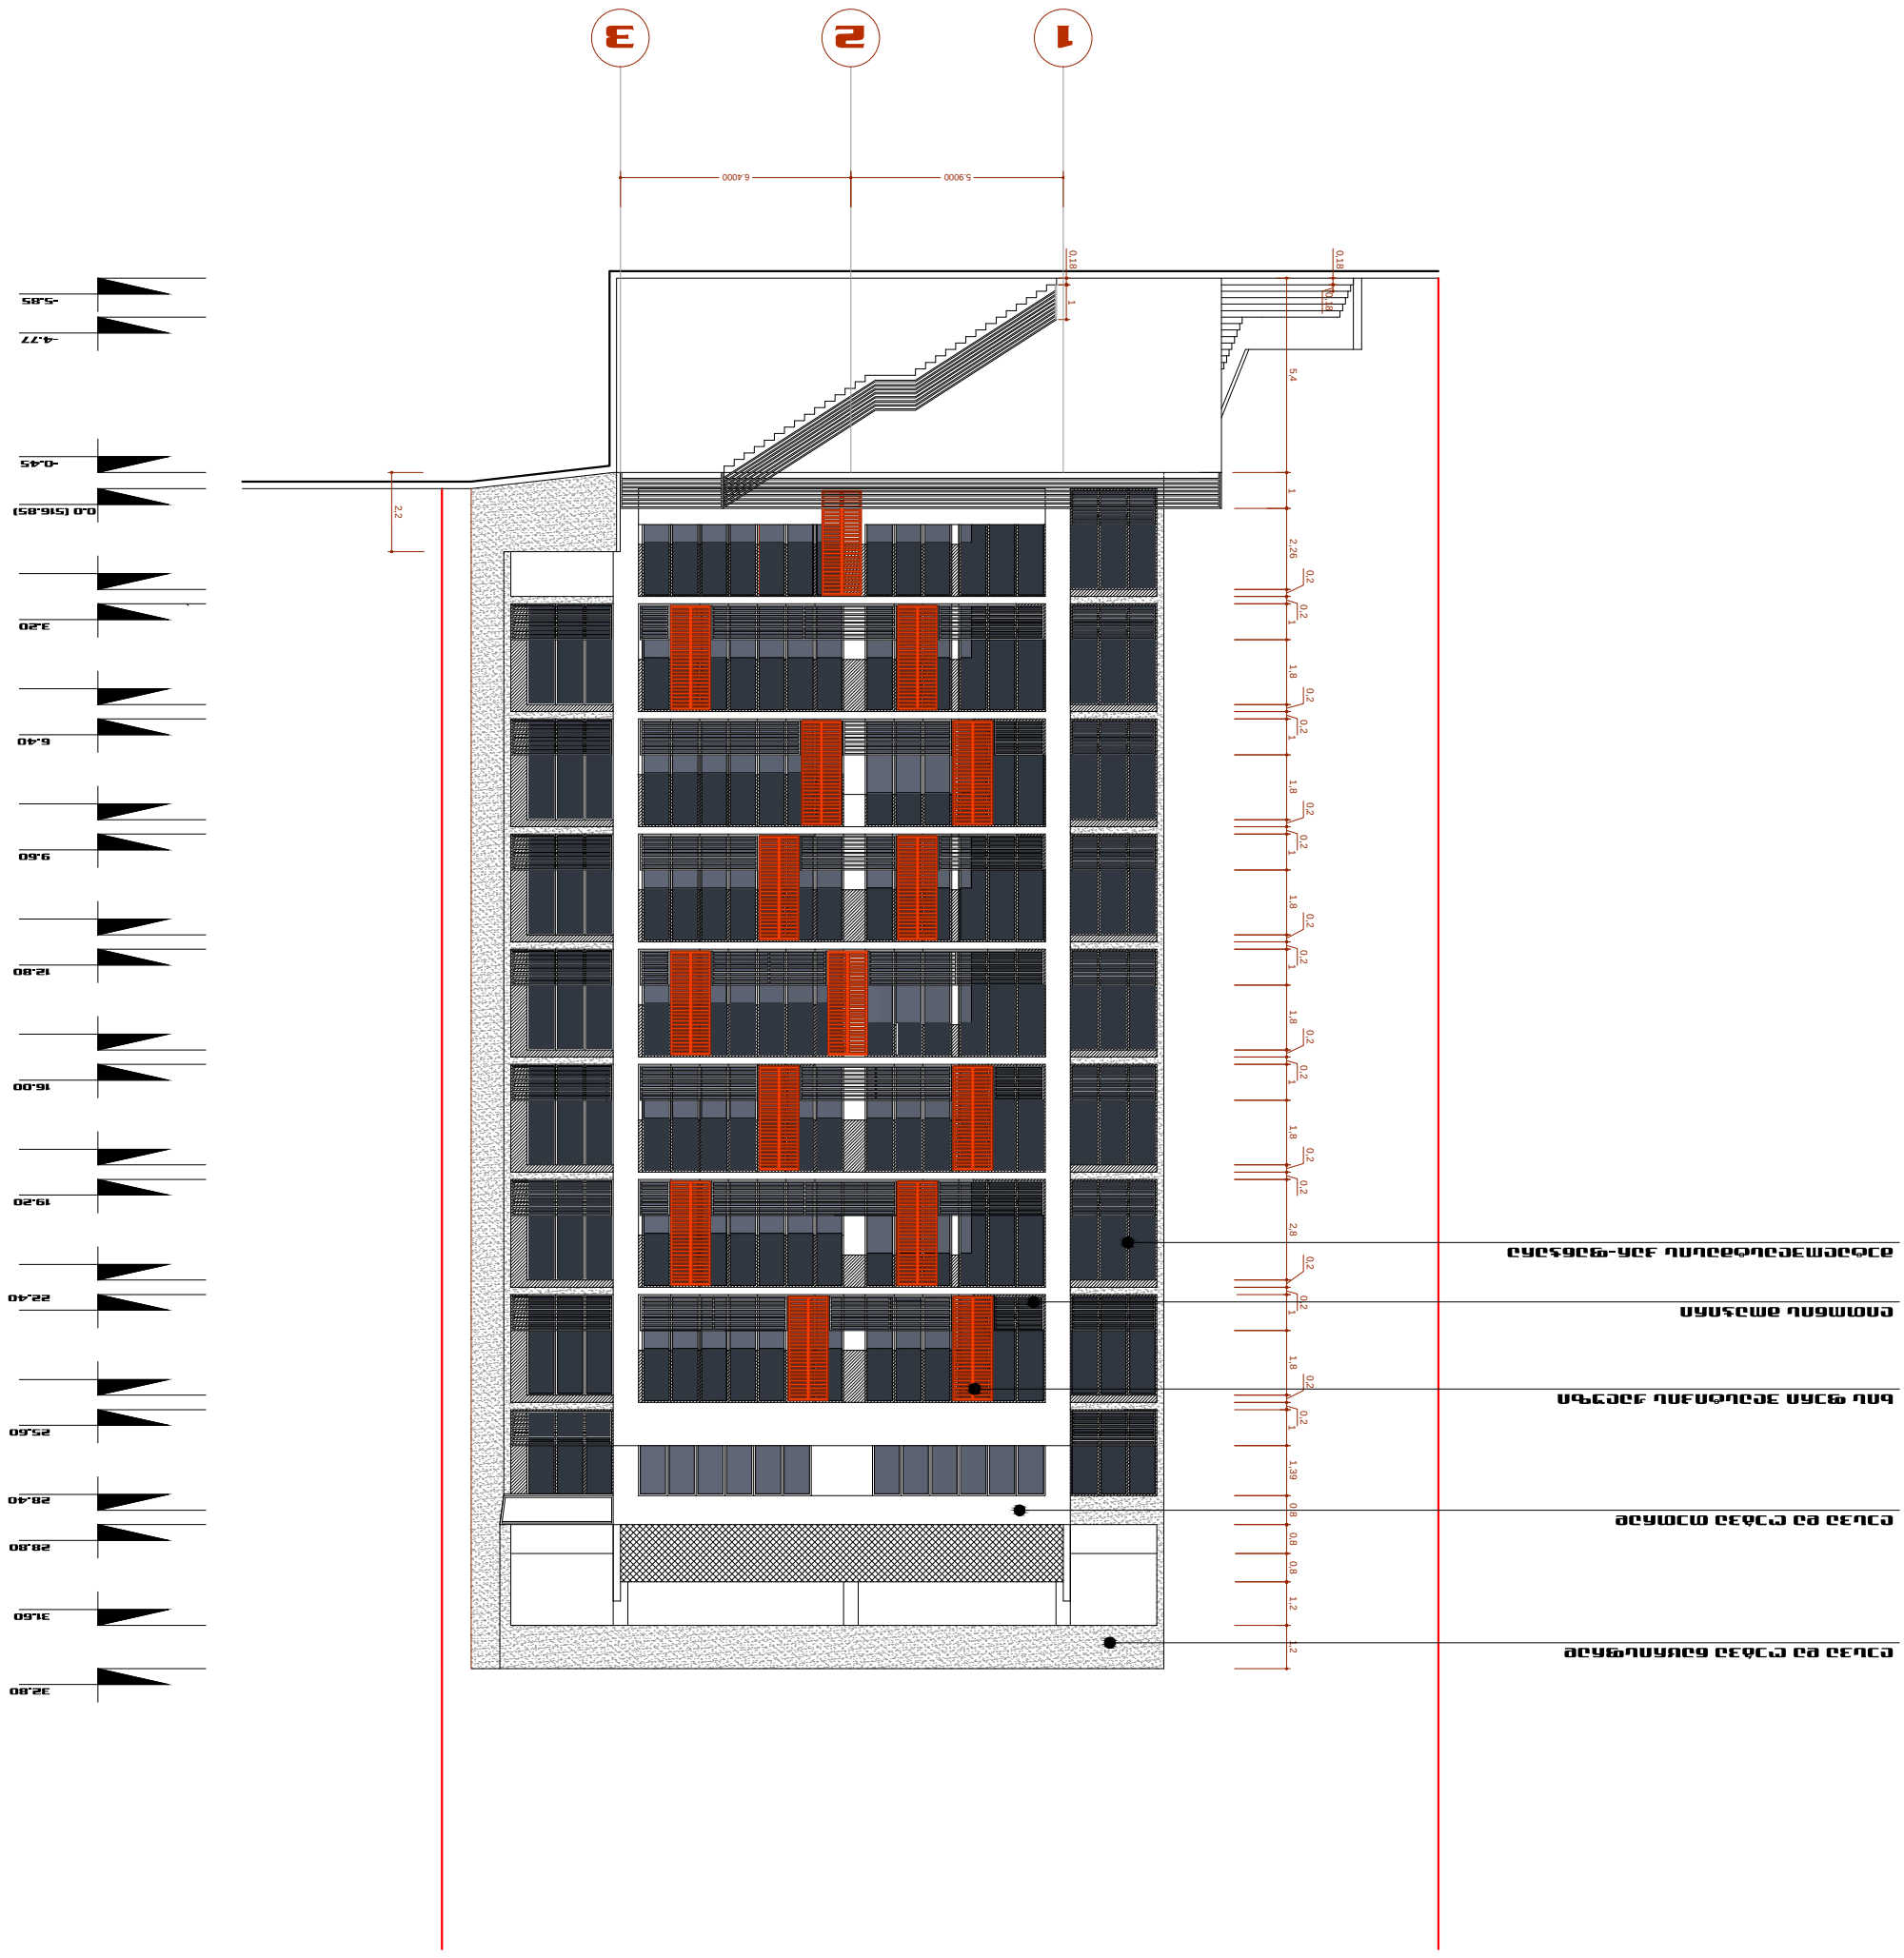











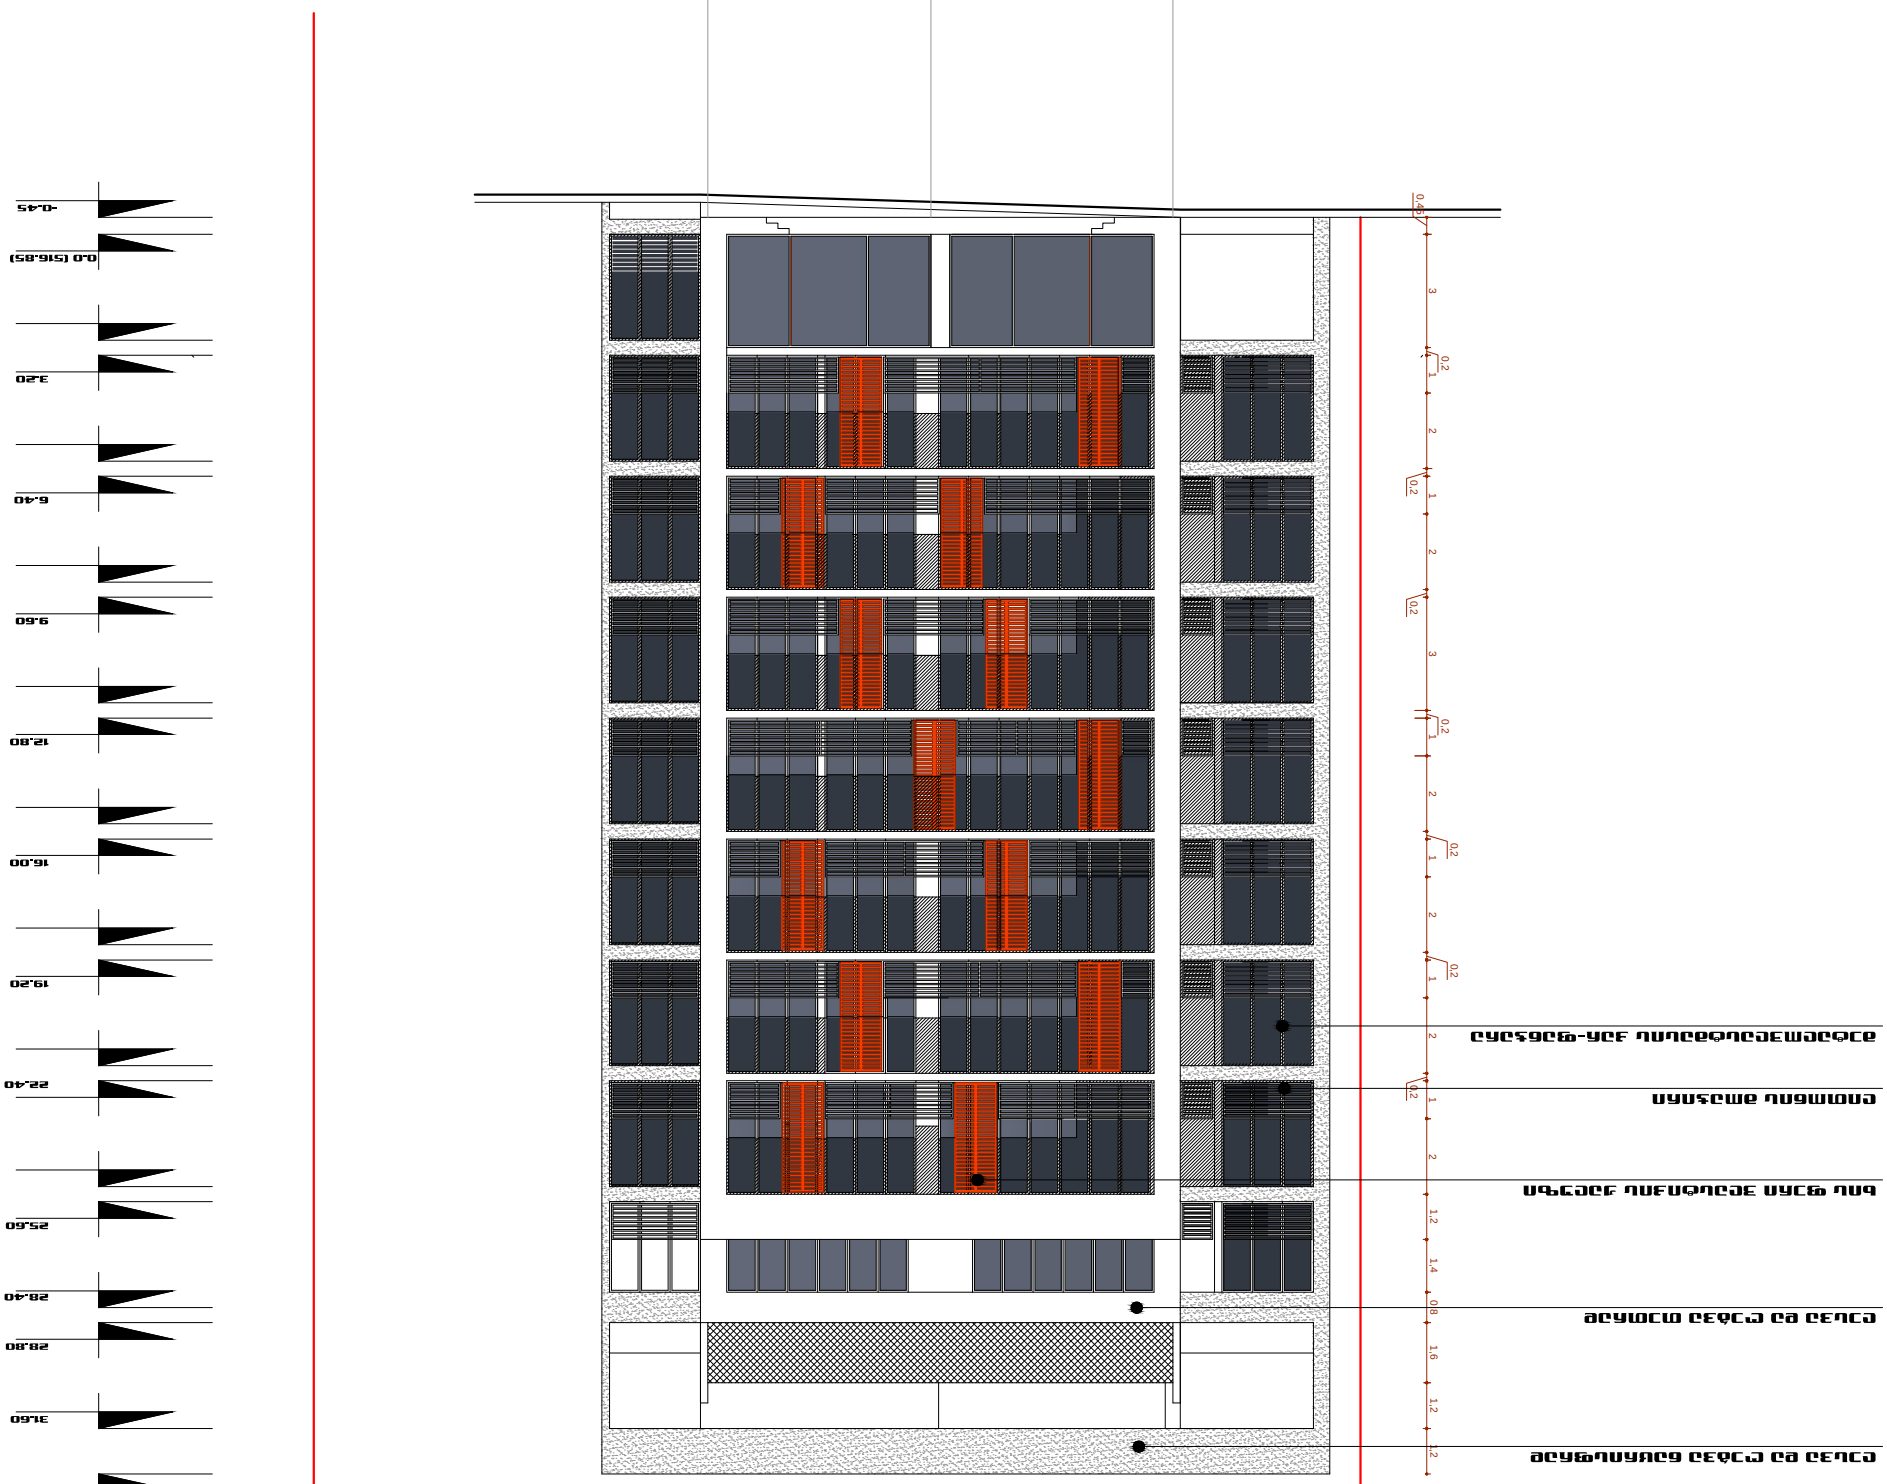


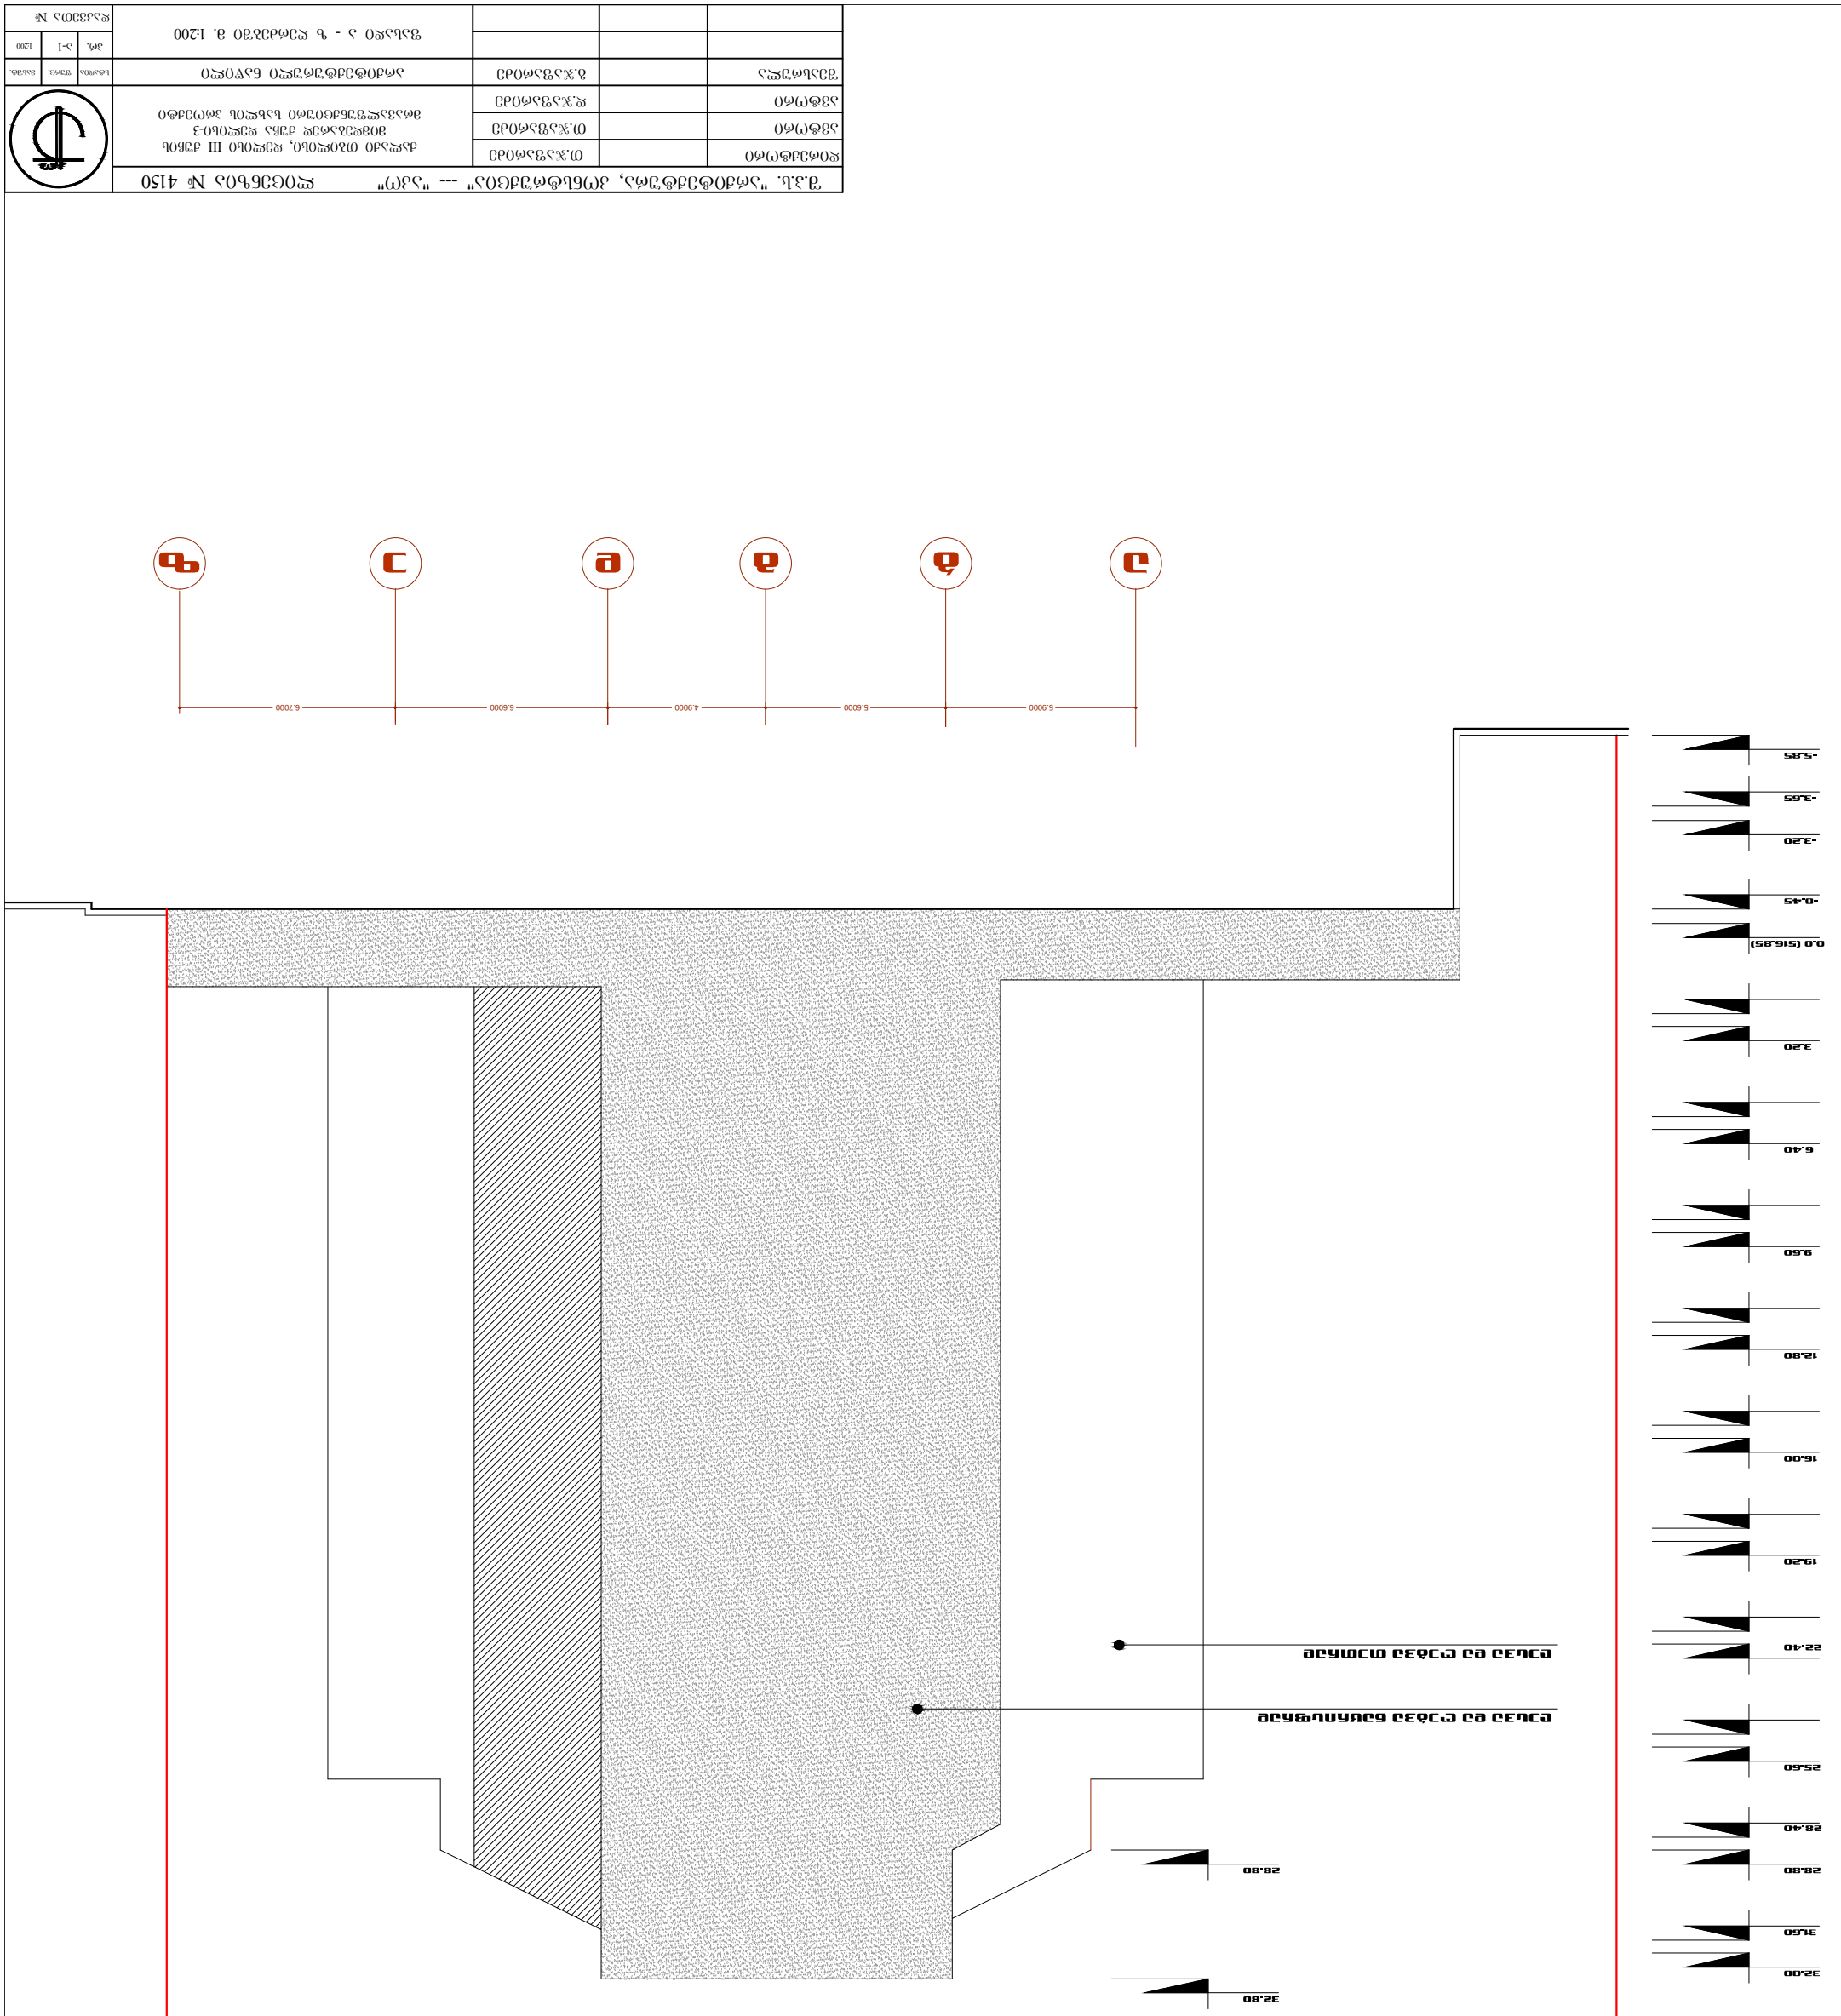
-0.45
0.0 (516.85)
3.20
6.40
9.60
12.80
16.00
19.20
22.40
25.60
28.80
28.80
32.00
31.60
32.80
-5.85
-3.65
-3.20
-0.45
0.0 (516.85)
3.20
6.40
9.60
12.80
16.00
19.20
22.40
25.60
28.40
28.80
31.60
32.00
5.9000
5.6000
4.9000
6.6000
6.7000

