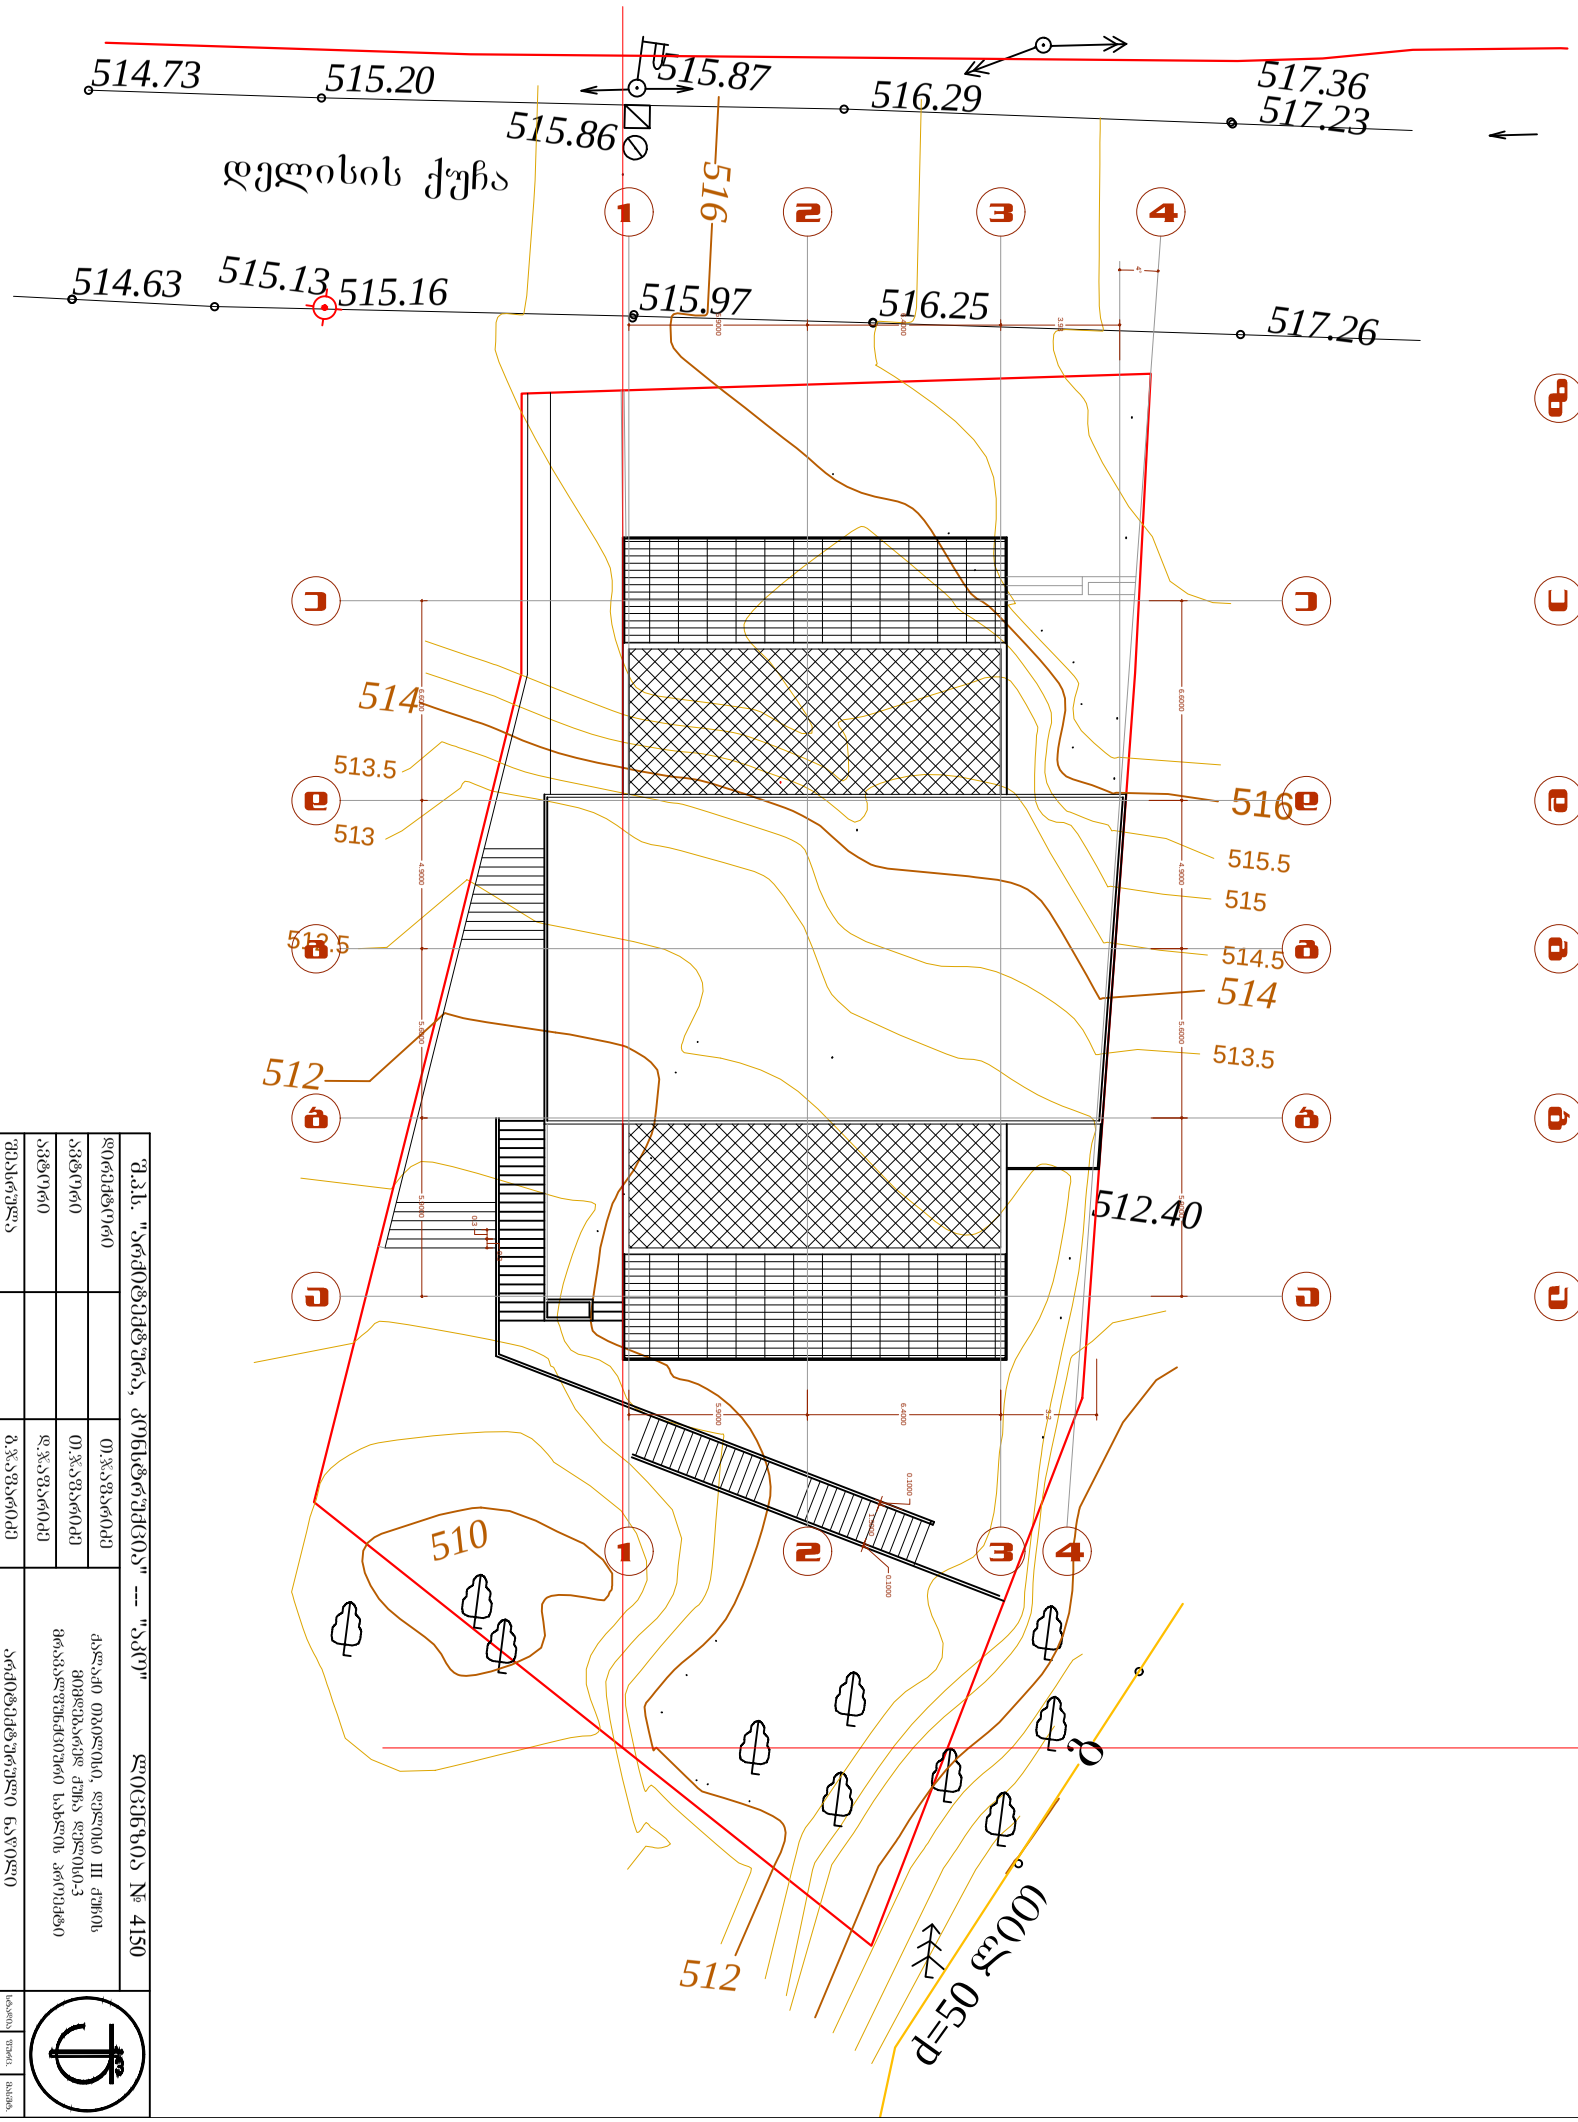
514.73
515.20
515.87
516.29
517.36
517.23
515.86
დელისის ქუჩა
516
1
2
3
4
514.63
515.13
515.16
515.97
516.25
517.26
Ე
ე
ა
514
513.5
513
516
515.5
515
514.5
514
513.5
512
512.40
510
512
d=50 მმ

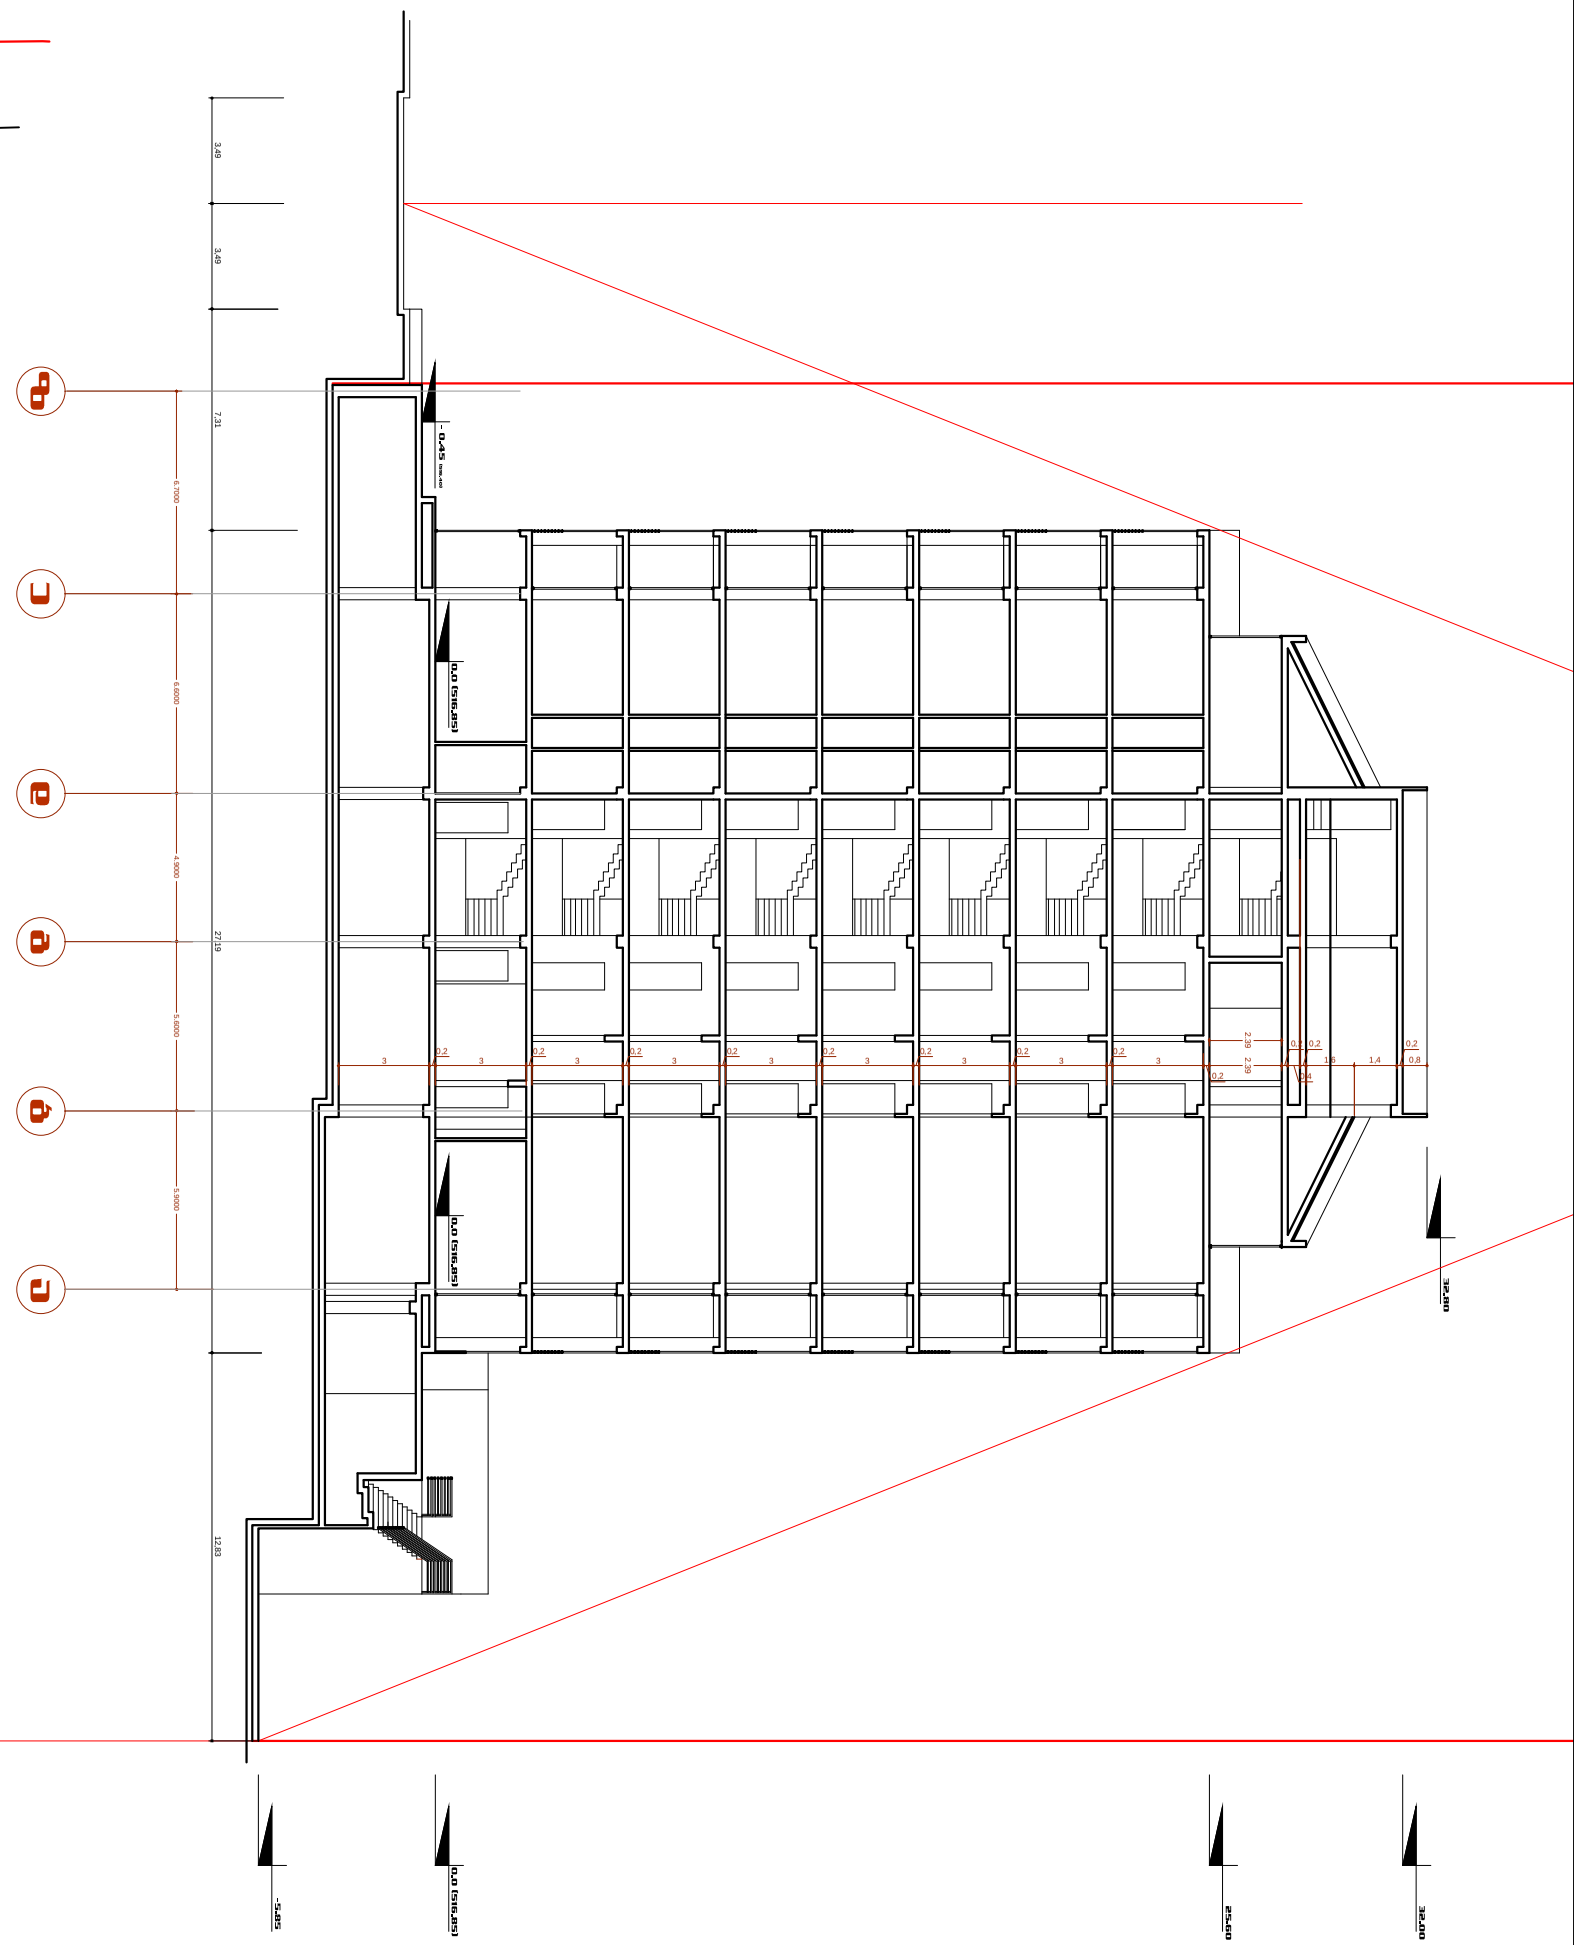
გ
ბ
ა
0.45 ნიშნული
0.0 ნიშნული
-3.45
0.0 ნიშნული
35.40
35.40
