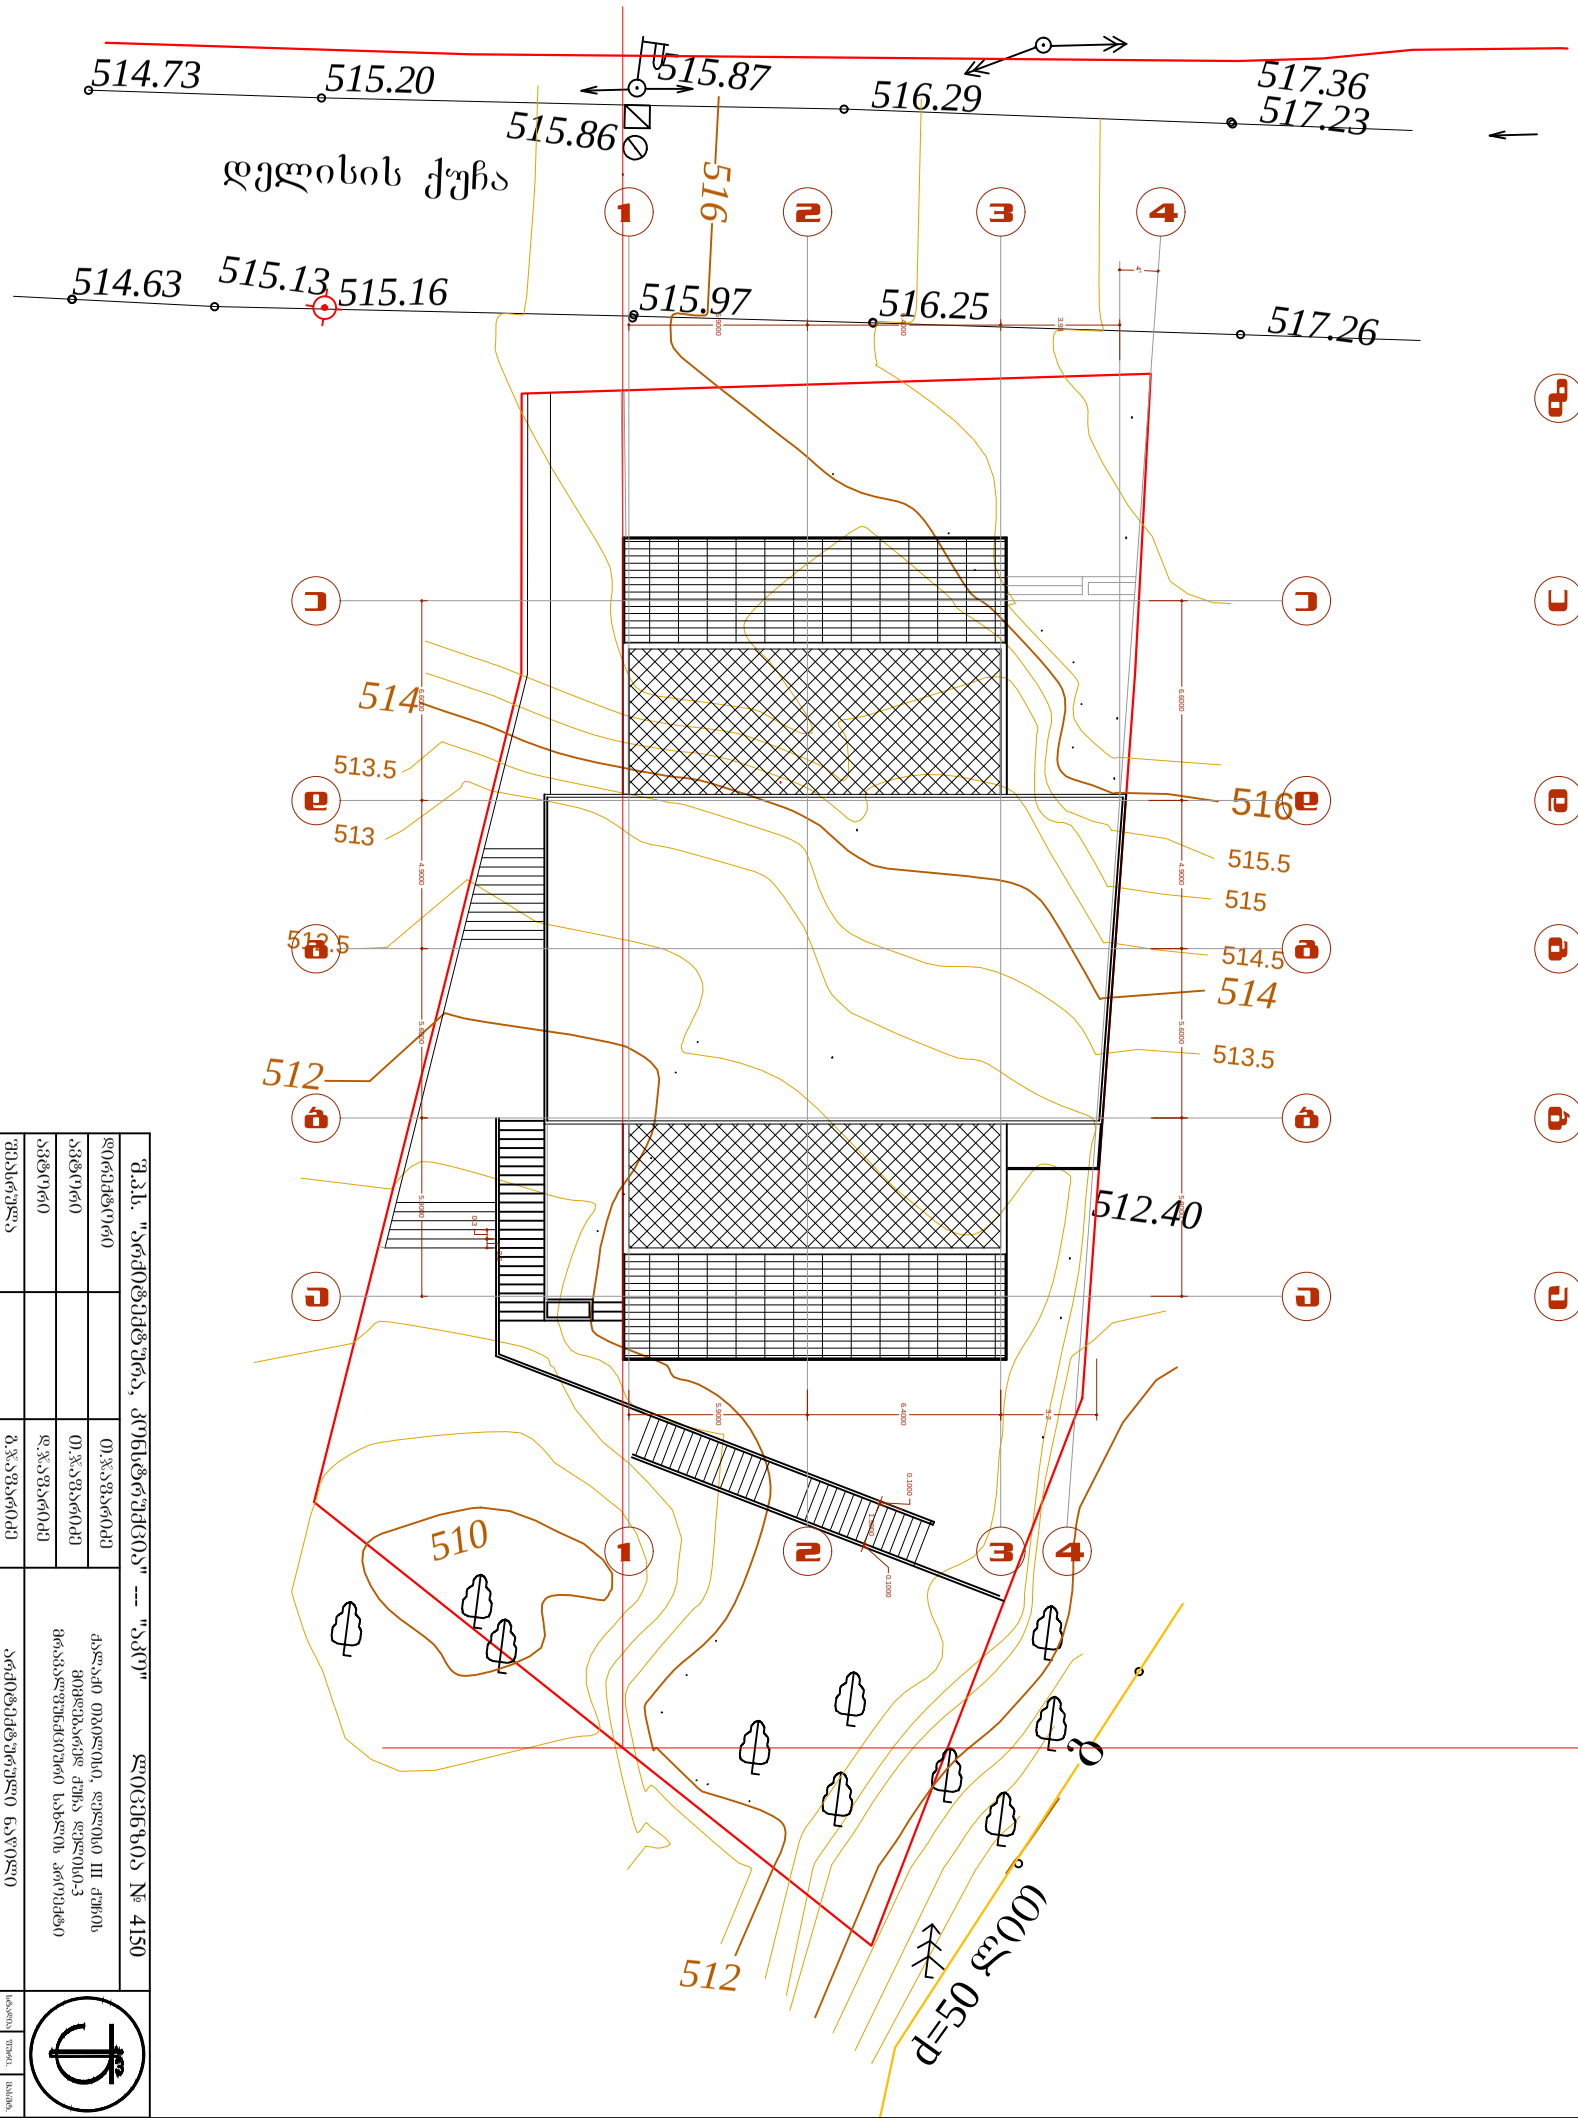
514.73
515.20
515.87
516.29
517.36
517.23
515.86
დელისის ქუჩა
516
1
2
3
4
514.63
515.13
515.16
515.97
516.25
517.26
Ე
ე
ა
514
513.5
513
516
515.5
515
514.5
514
513.5
512
512.40
510
512
d=50 მმ

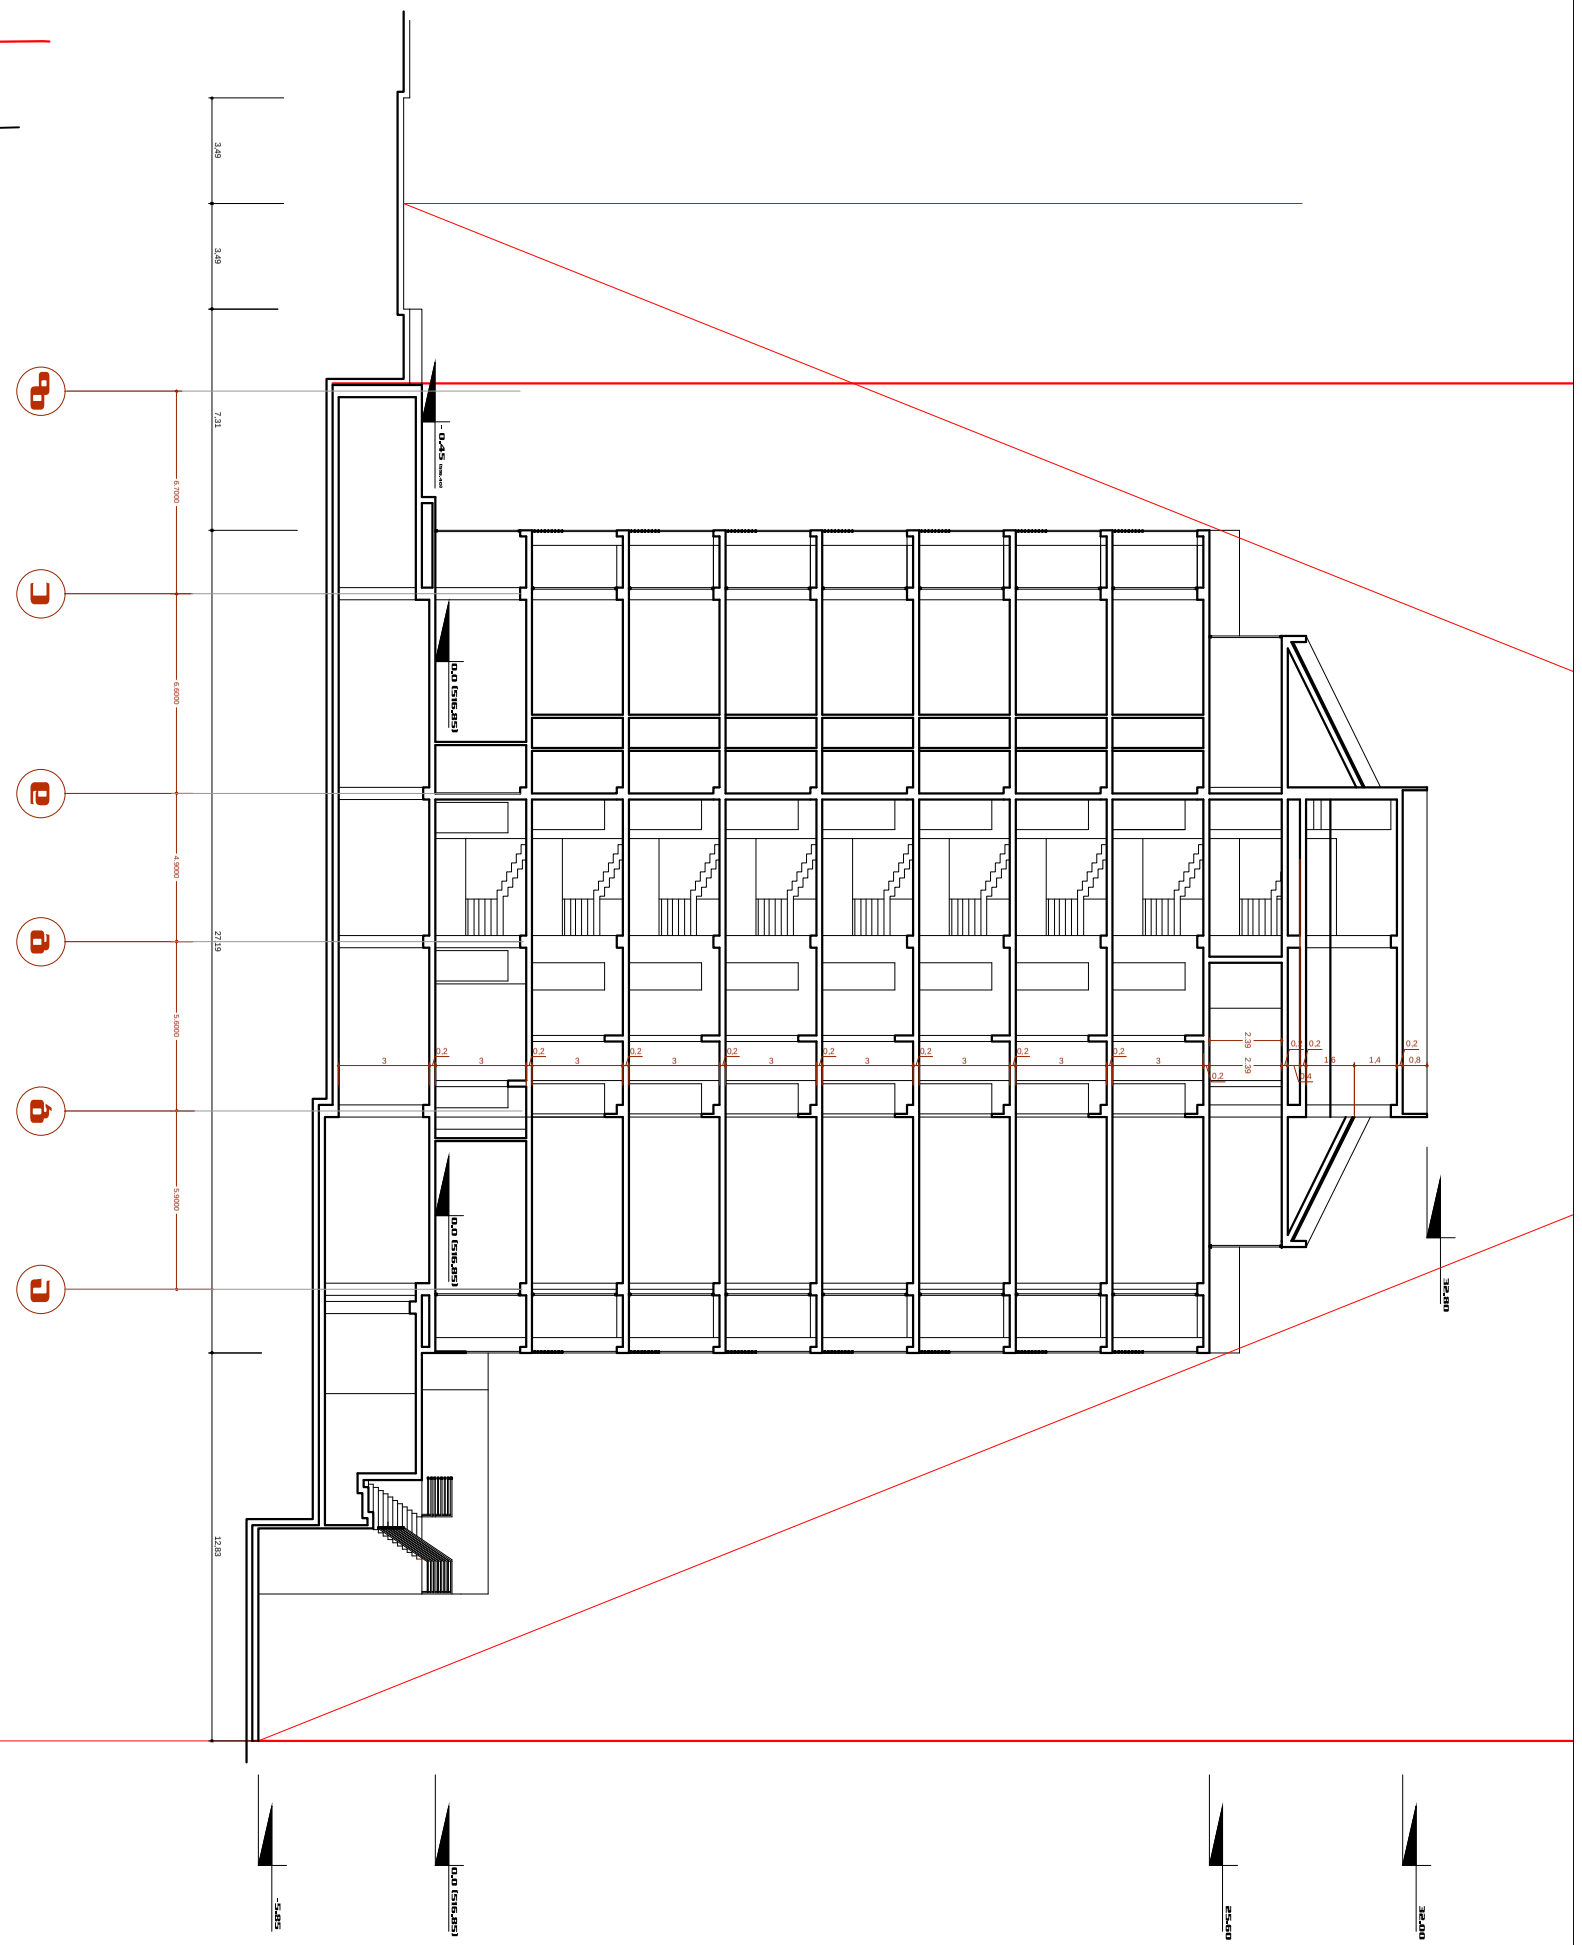
გ
ბ
ა
0.45 ნიშნული
0.0 ნიშნული


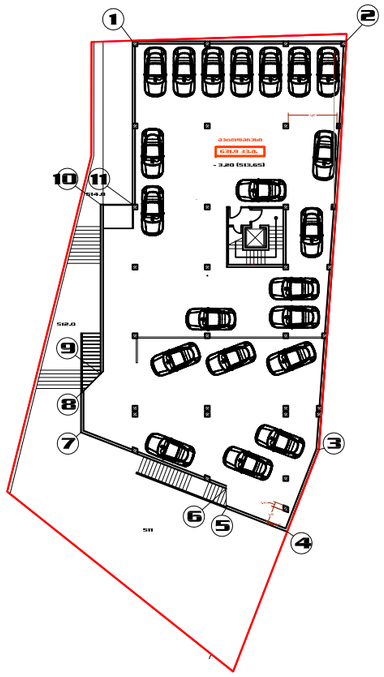


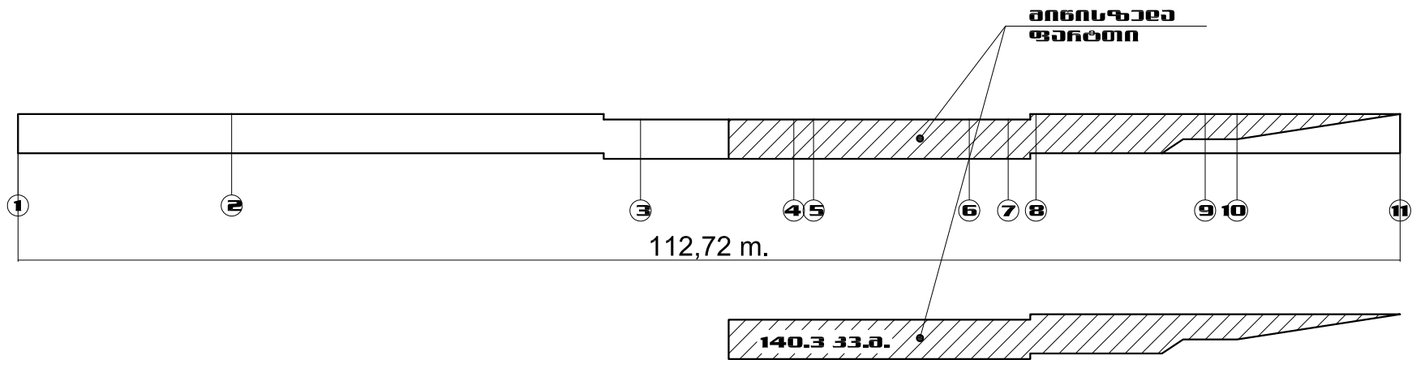


**საჩიქრის საერთულის (ავტოფარეხის მიწისქვეშა ამოწევის საშუალო სიმაღლე: 140.3 კვ.მ. / 112.7 მ. = 1.25 მ. < 1.80 მ.**

| შ.პ.ს. "არქიტექტურა, კონსტრუქცია" --- "აკე" ლიცენზია № 4150 | | | | |
|---|---|---|---|---|
| დირექტორი | | თ.ჯაფარიძე | ქალაქი თბილისი, დელისი III ქუჩის მიმდებარედ ქუჩა დელისი-3 მრავალფუნქციური სახლის პროექტი | |
| ავტორი | | თ.ჯაფარიძე | | |
| ავტორი | | დ.ჯაფარიძე | | |
| შესასრულა | | გ.ჯაფარიძე | არქიტექტურული ნაწილი | სტადია / ფურც. / მასშტ. |
| | | | მიწისზედა სართულის ანგარიში | პრ. / ა-1 / 1:200 |
| | | | | დაკვეთა № |