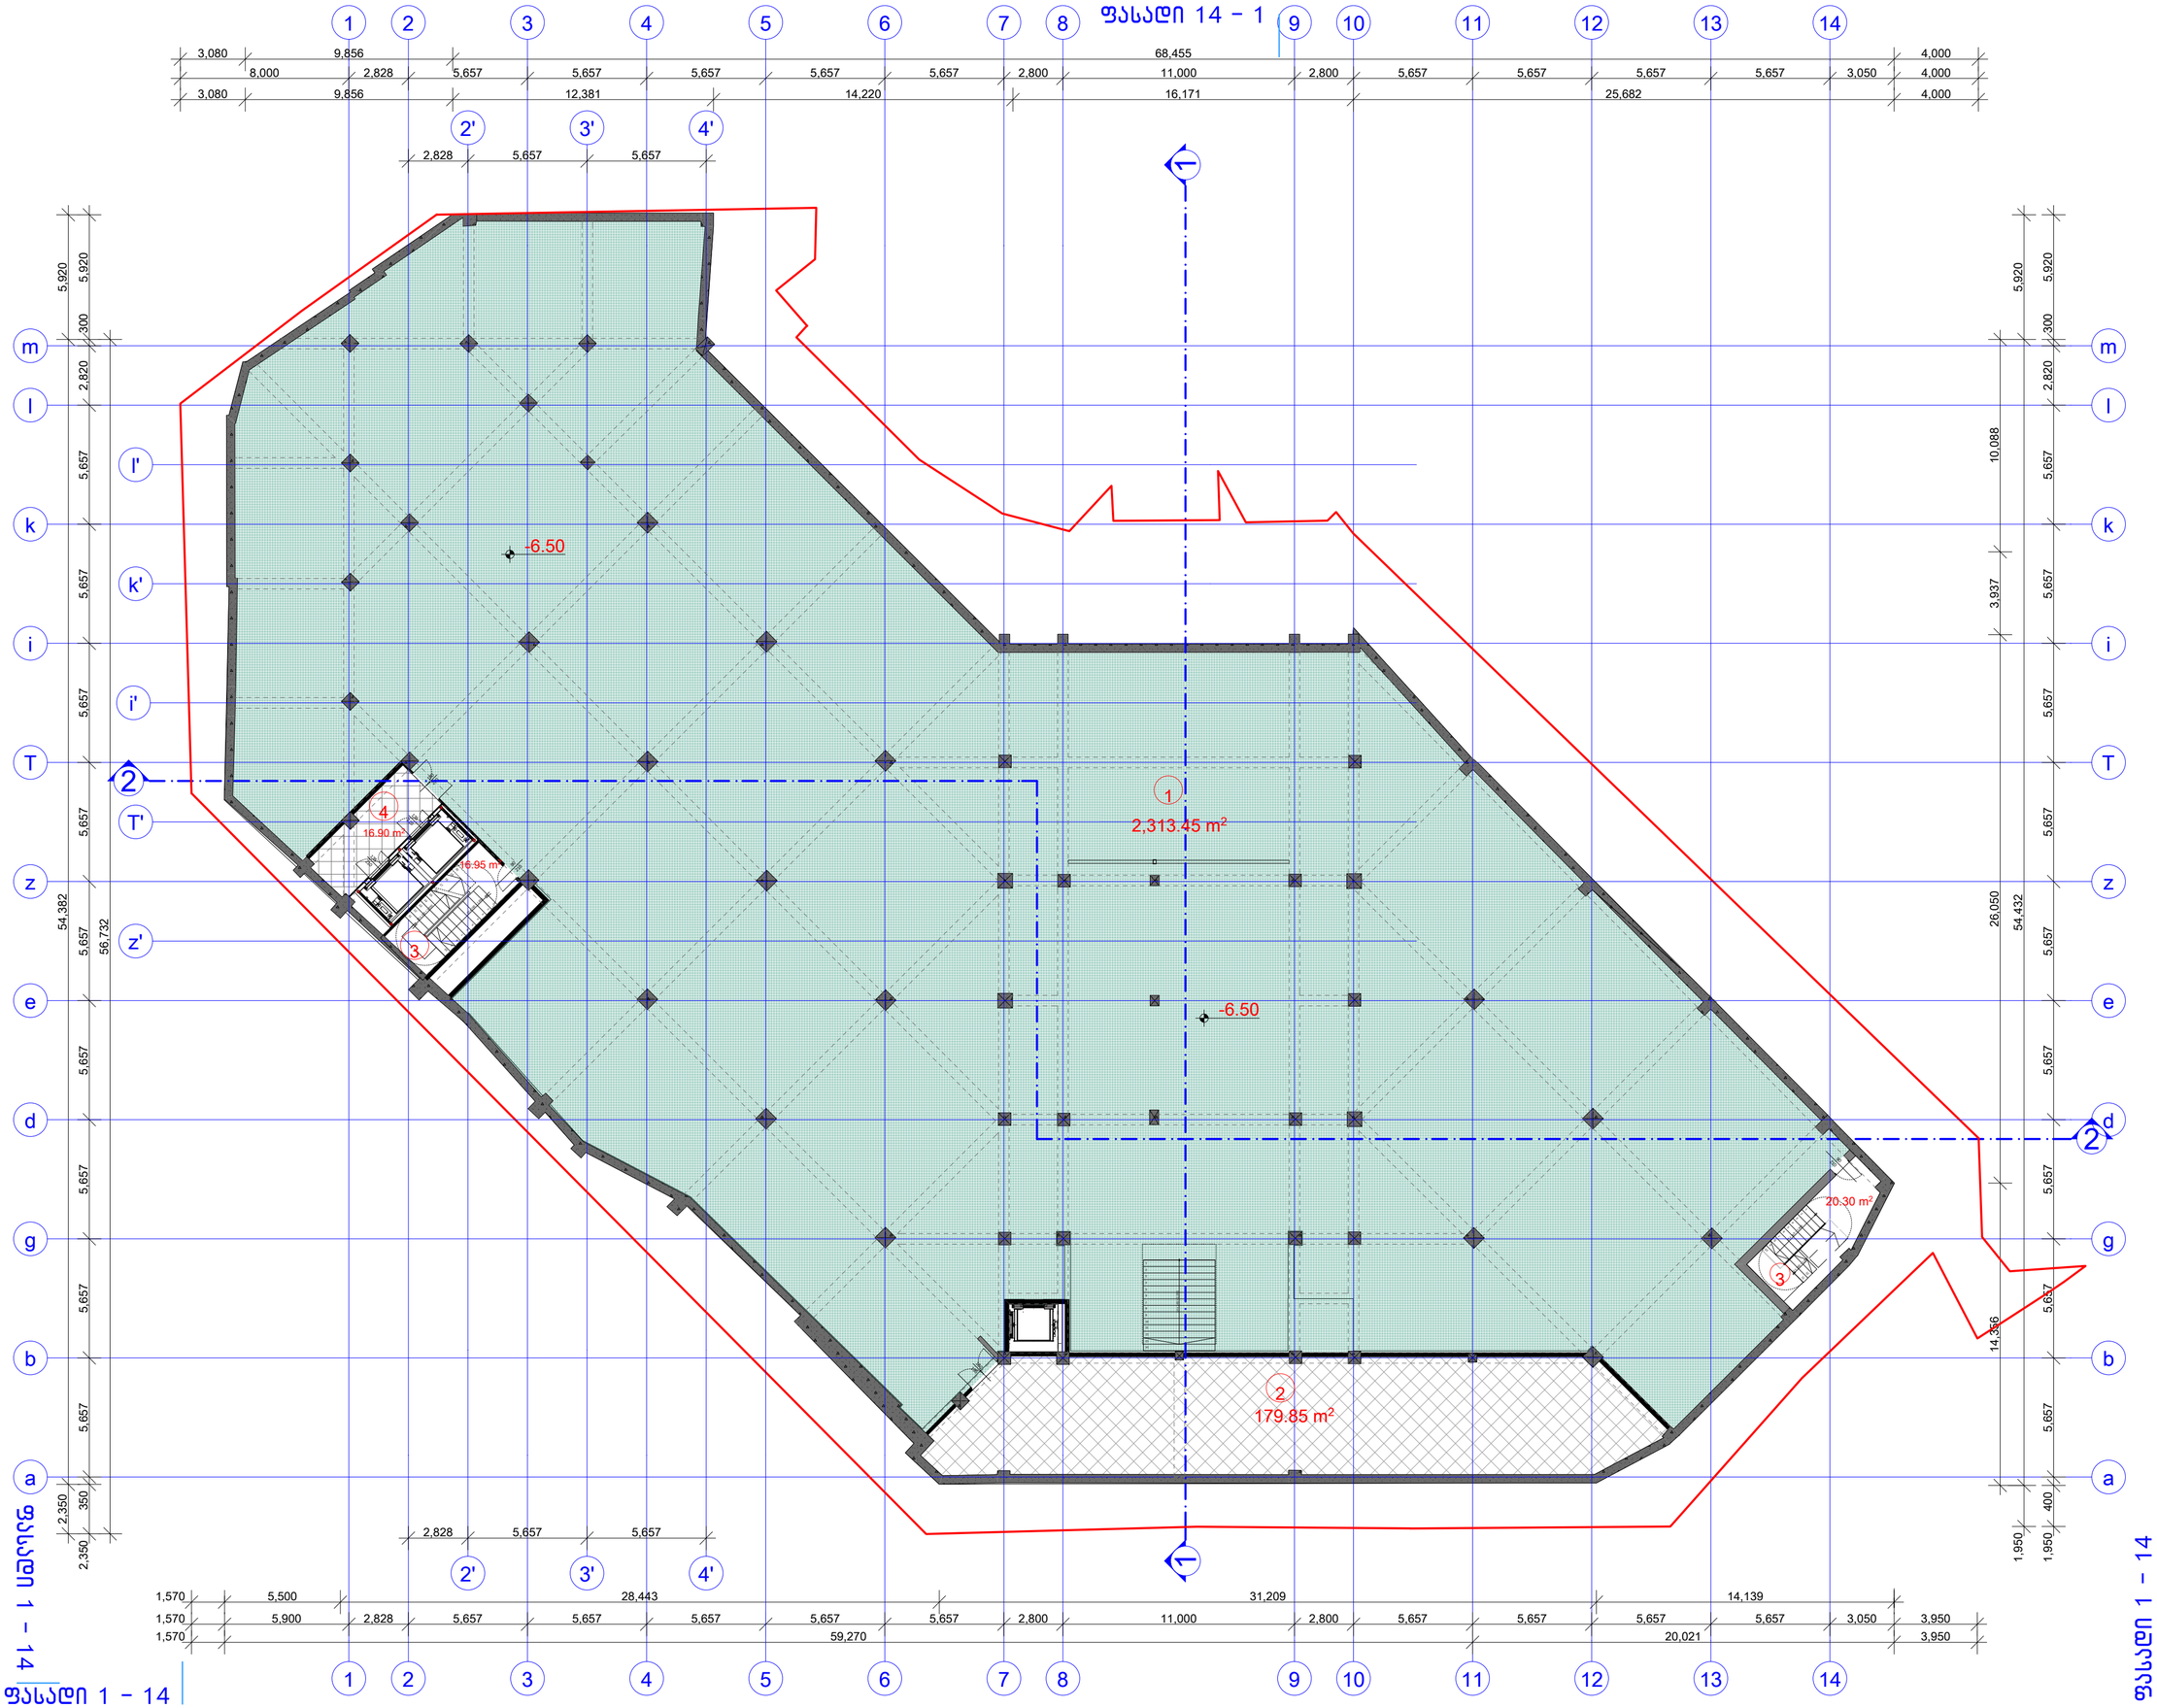

ფორმატი	დაკვეთა №	ფაილის სახელი
A-1		

ექსპლიკაცია:

1	კომერციული ფართი	2313.45 მ²
2	სასანყობე ფართობი	179.85 მ²
3	კიბის უჯერდი	37.25 მ²
4	ლიფტის კოლი	16.90 მ²
5		
6		
7		
	ჯამური ფართი	2547.45 მ²

პირობითი აღნიშვნები:

შენიშვნები:

1. ნახაზზე ზომები მოცემულია მილიმეტრებში
2. ნახაზზე მოცემული საკრომეტო ნიშნული ±0.00 შეესაბამება აბსოლიტურ ნიშნულ 467.35
3. ნახაზი შესრულებულია არსებული მდგომარეობის ანაზომის მიხედვით

GREMIC
GEORGIAN REAL ESTATE & INVESTMENTS MANAGEMENT COMPANY
შ.პ.ს. „საქართველოს უძრავი ქონებისა და ინვესტიციების მართვის კომპანია"
თბილისი, ყაზბეგის გამზირი № 24
ტელ: 220 73 37, 577 30 33 36
mail@gremic.ge www. gremic.ge

დამკვეთი:
შ.პ.ს " სალხინო 93 "

პროექტის სახელწოდება / მისამართი:

მრავალ ფუნქციური კომპლექსი
მეტროს სადგურ " ახმეტელის თეატრის" მიმდებარე ტერიტორიაზე

თანამდებობა	ბეარი	ხელმოწერა
დირექტორი	ზ. ქანანაშვილი	
არქიტექტორი	ბ. წასიძე	
არქიტექტორი		

მასშტაბი		ნახაზი
თარიღი		საროულის ბეგმა - 6.50 ნიშნულზე
სტადია	ფურცელი	ფურცლები
არქიტექტურული პროექტი		

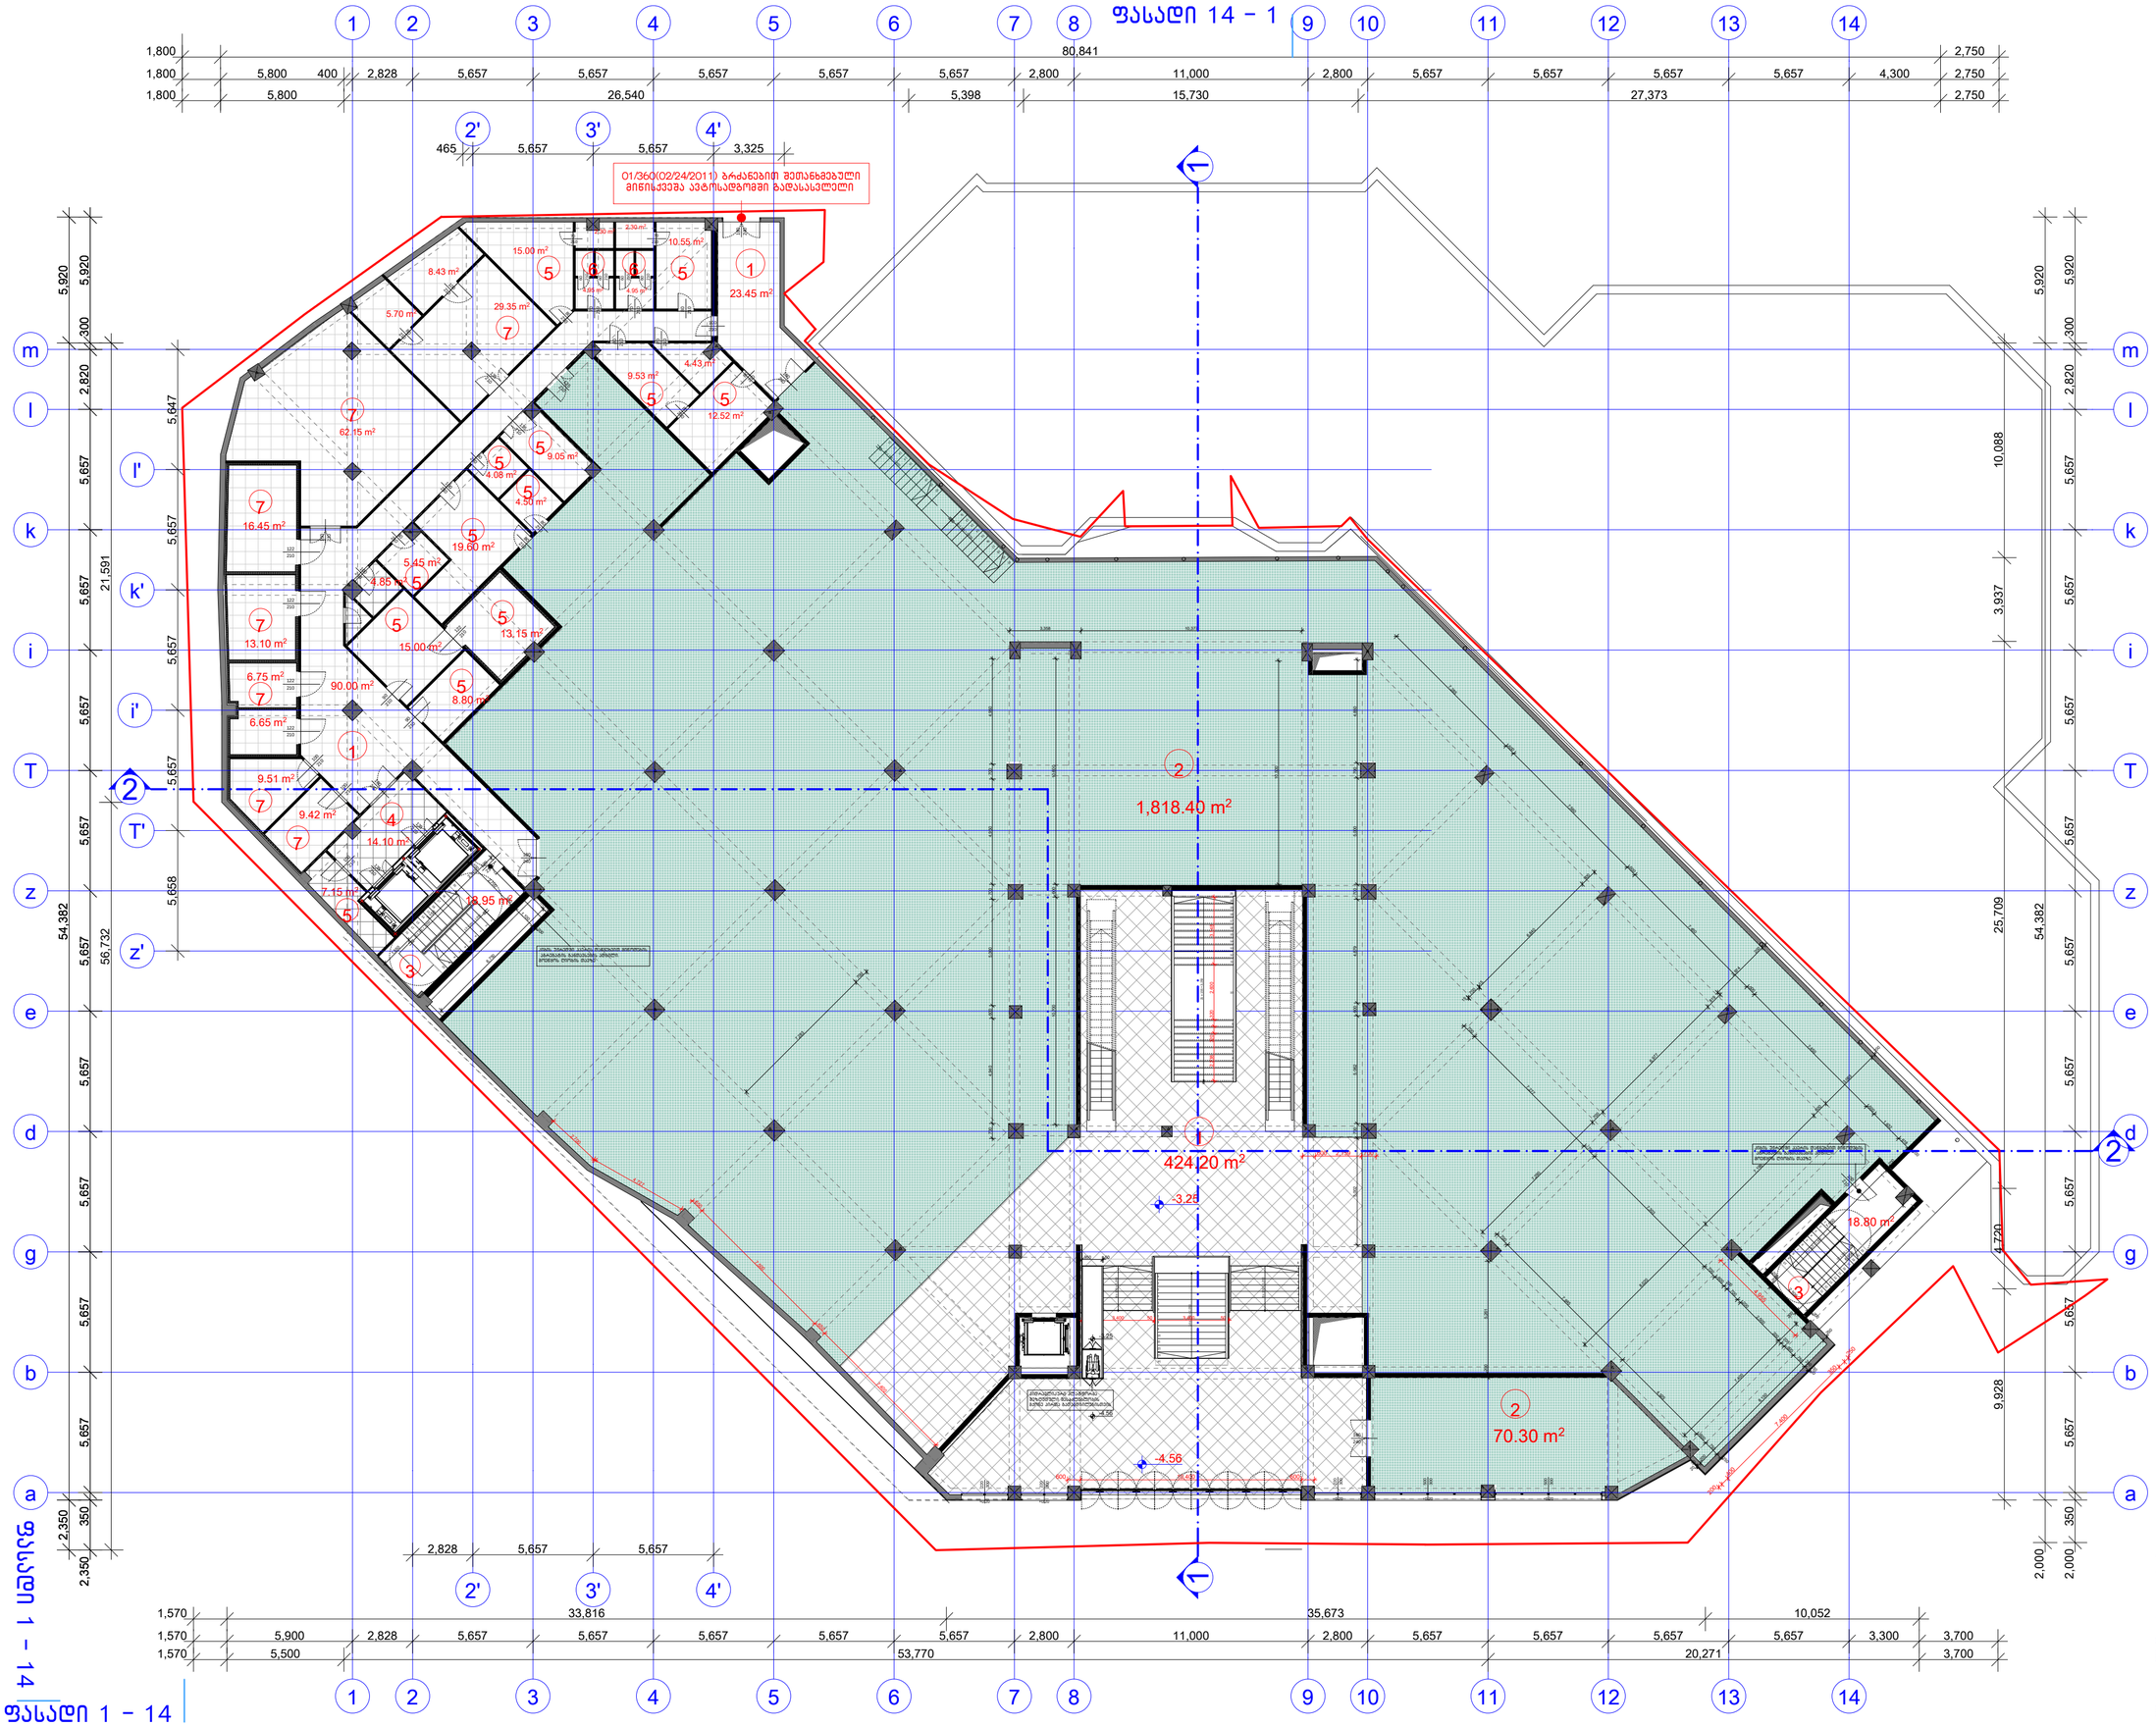

ფორმატი	დაკვეთა №	ფაილის სახელი
A-1		

ექსპლიკაცია:

1	დერეფანი	537.65 მ²
2	კომერციული ფართი	1890.70 მ²
3	კიბის უჯერდი	37.75მ²
4	ლიფტის პოლი	14.10 მ²
5	დამხმარე ფართი	148.26 მ²
6	სან. კვანძი	9.90 მ²
7	სასანყობე ფართობი	167.51 მ²
	ჯამური ფართი	2805.87 მ²

განაშენიანების ფართობი

3 015,00 m²

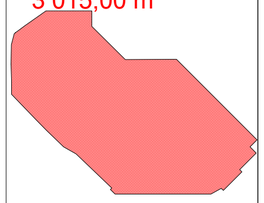

პირობითი აღნიშვნები:

შენიშვნები:

1. ნახაზზე ზომები მოცემულია მილიმეტრებში
2. ნახაზზე მოცემული საკრომეტო ნიშნული ±0.00 შეესაბამება აბსოლიტურ ნიშნულ 467.35
3. ნახაზი შესრულებულია არსებული მდგომარეობის ანაზომის მიხედვით

GREMIC გრემიკ
Georgian Real Estate & Investments Management Company
საქართველოს უძრავი ქონებისა და ინვესტიციების მართვის კომპანია
შ.პ.ს. „საქართველოს უძრავი ქონებისა და ინვესტიციების მართვის კომპანია"
თბილისი, ყაზბეგის გამზირი № 24
ტელ: 220 73 37, 577 30 33 36
mail@gremic.ge www. gremic.ge

დამკვეთი:
შ.პ.ს " სალხინო 93 "

პროექტის სახელწოდება / მისამართი:
მრავალ ფუნქციური კომპლექსი
მეტროს სადგურ " ახმეტელის თეატრის" მიმდებარე ტერიტორიაზე

თანამდებობა	ბეარი	ხელმოწერა
დირექტორი	ზ. ქანანაშვილი	
არქიტექტორი	ბ. წასიძე	
არქიტექტორი		

მასშტაბი		ნახაზი
თარიღი		საროულის ბეგმა - 3.25 ნიშნულზე
სტადია	ფურცელი	ფურცლები
არქიტექტურული პროექტი		

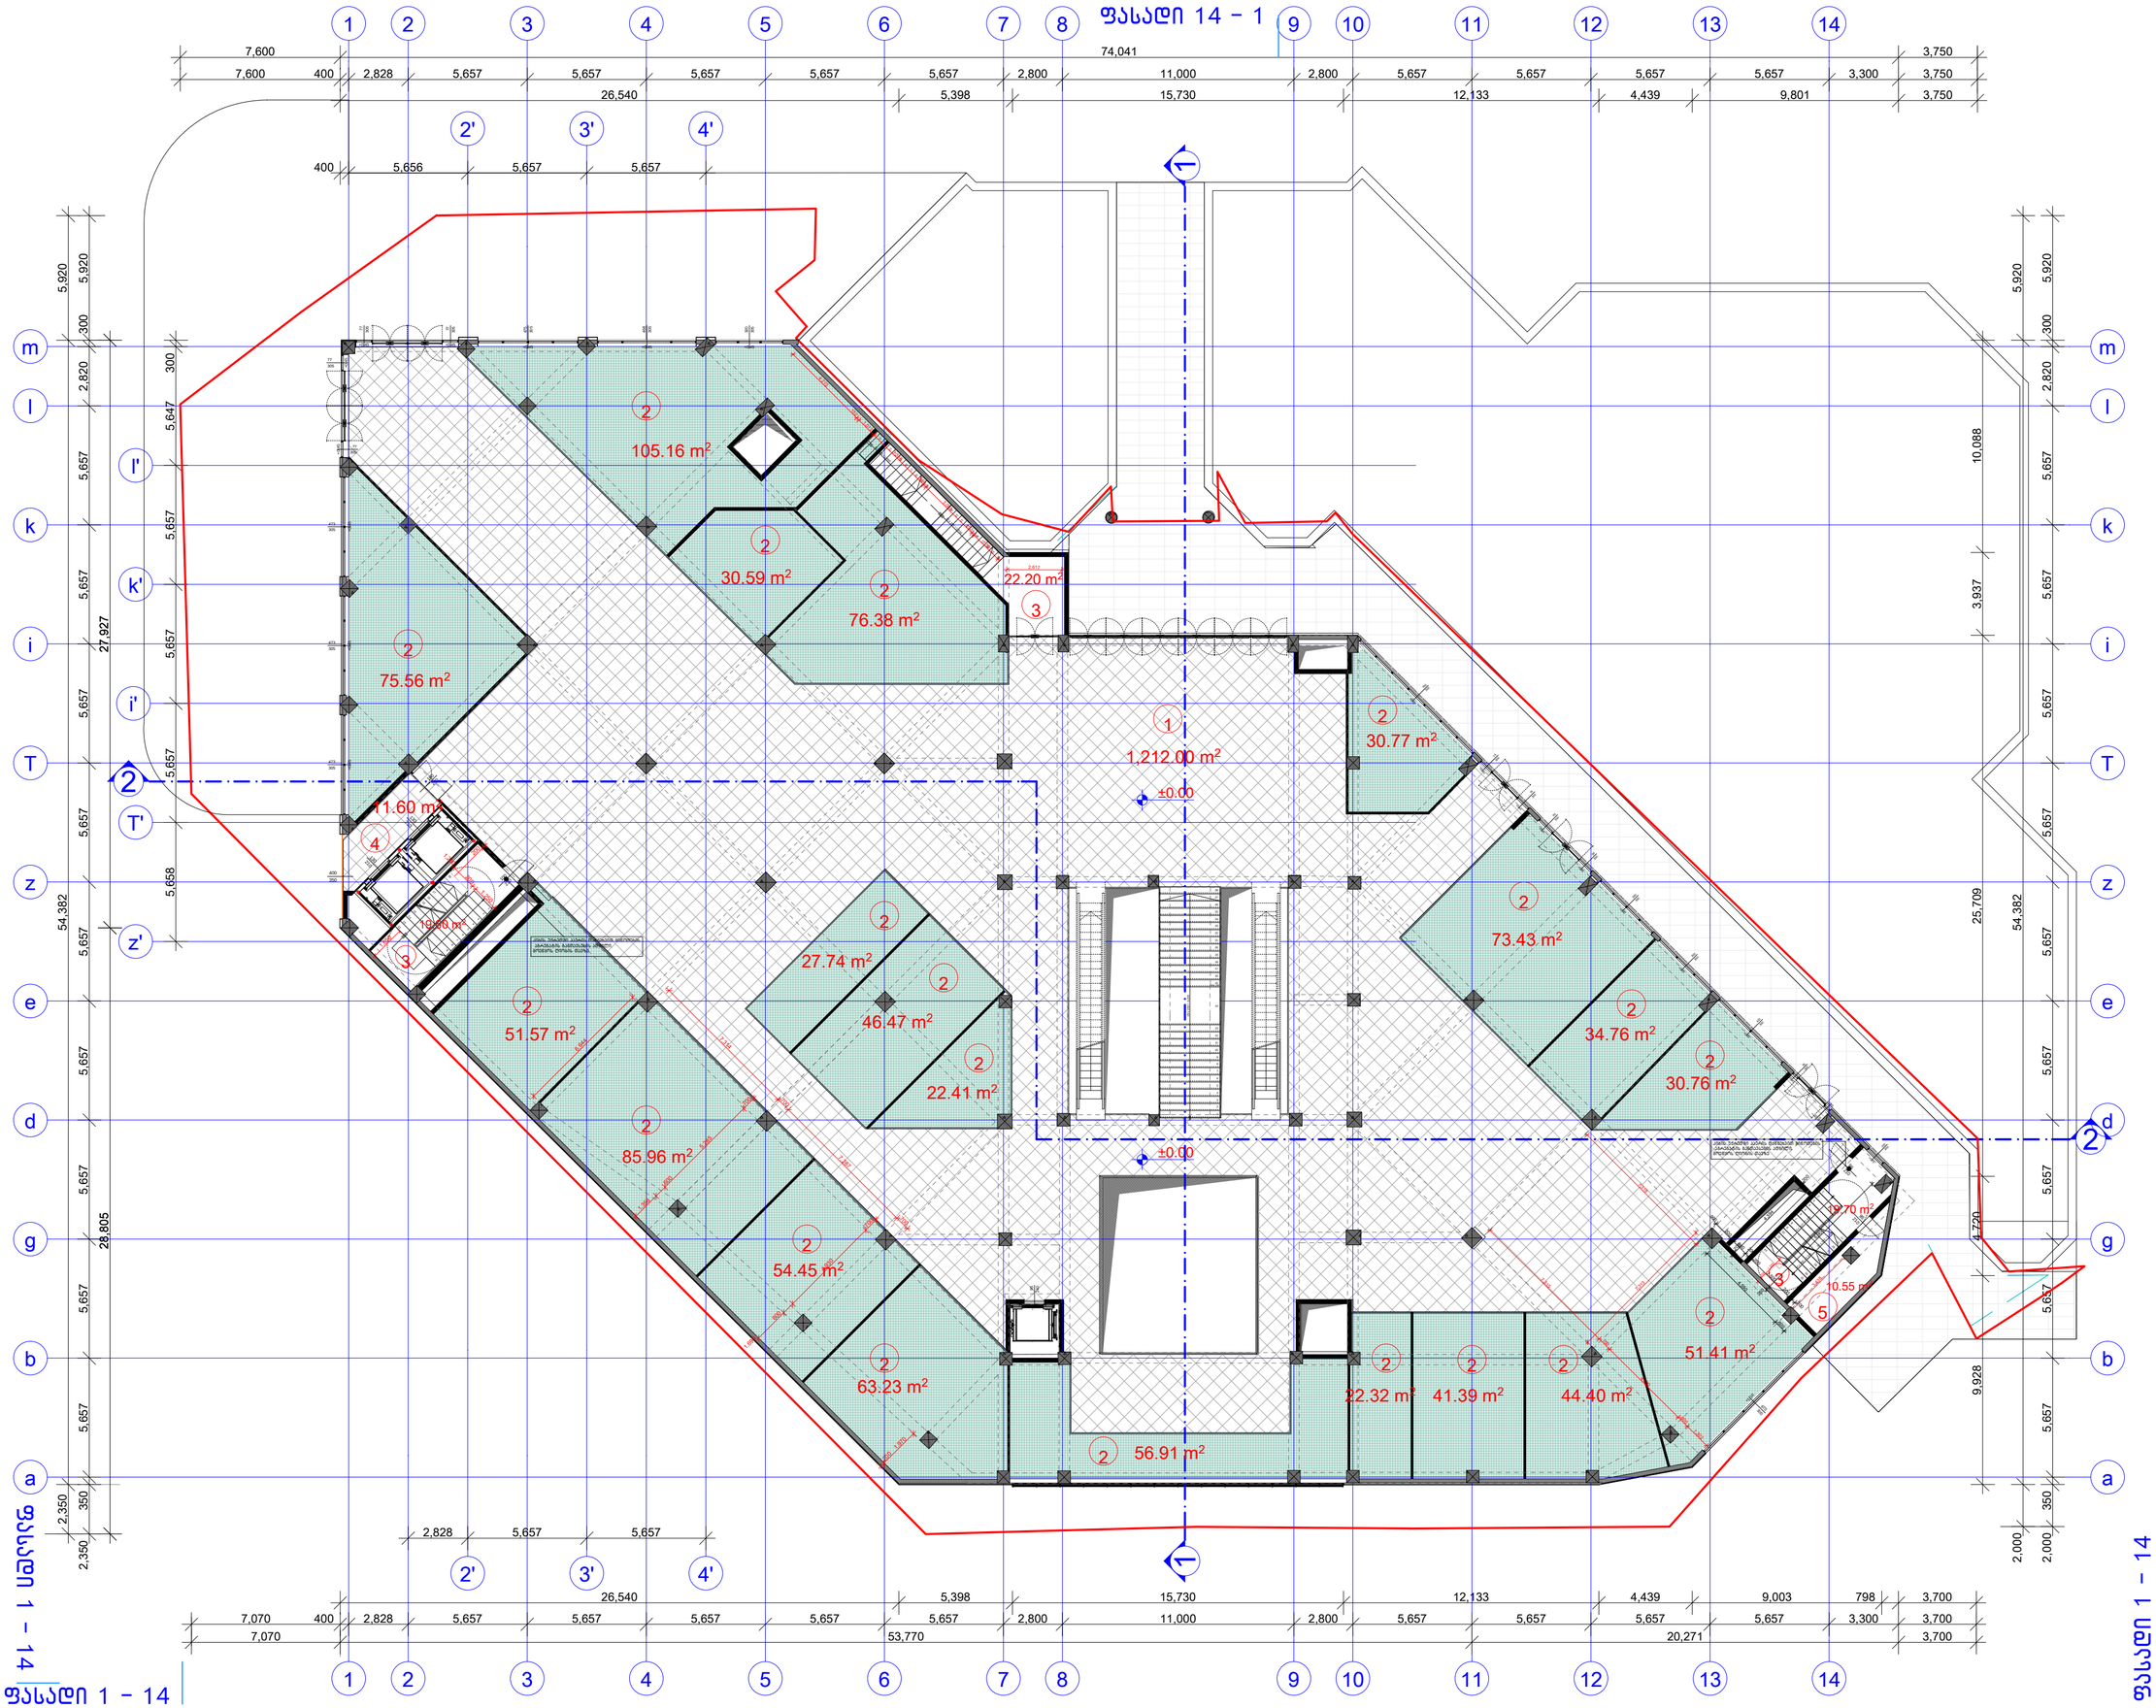

ფორმატი	დაკვეთა №	ფაილის სახელი
A-1		

ეტსალიკაცია:

1	კომერციული ფართი	1212.00 მ²
2	დერეფანი	1025.67 მ²
3	კიბის უჯერდი	39.30 მ²
4	ლიფტის კოლი	11.60 მ²
5	დამხმარე ფართი	10.55 მ²
	ჯამური ფართი	2299.12 მ²

კ -2 (განაშენიანების ინტენსივობის საანგარიშო ფართობი)

2 651,80 m²

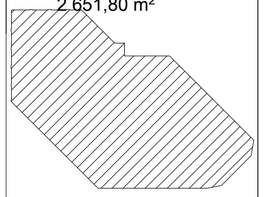

კ -1 (განაშენიანების ფართობი)

2 651,85 m²

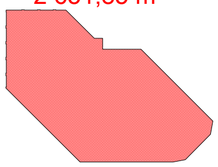

კირობითი აღნიშვნები:

შენიშვნები:

1. ნახაზზე ზომები მოცემულია მილიმეტრებში
2. ნახაზზე მოცემული საკრომეტო ნიშნული ±0.00 შეესაბამება აბსოლიტურ ნიშნულ 467.35
3. ნახაზი შესრულებულია არსებული მდგომარეობის ანაზომის მიხედვით

GREMIC
გრემიკ
Georgian Real Estate & Investments Management Company
ს.ა.ს. „საქართველოს უძრავი ქონებისა და ინვესტიციების მართვის კომპანია"
თბილისი, ყაზბეგის გამზირი № 24
ტელ: 220 73 37, 577 30 33 36
mail@gremic.ge www. gremic.ge

დამკვეთი:

შ.პ.ს " სალხინო 93 "

პროექტის სახელწოდება / მისამართი:

მრავალ ფუნქციური კომპლექსი მეტროს სადგურ " ახმეტელის თეატრის" მიმდებარე ტერიტორიაზე

თანამდებობა	გვარი	ხელმოწერა
დირექტორი	ზ. ქანანაშვილი	
არქიტექტორი	ბ. წასიძე	
არქიტექტორი		

მასშტაბი		ნახაზი
თარიღი		სართულის გეგმა ±0.00 ნიშნულზე
სტადია	ფურცელი	ფურცლები
არქიტექტურული პროექტი		

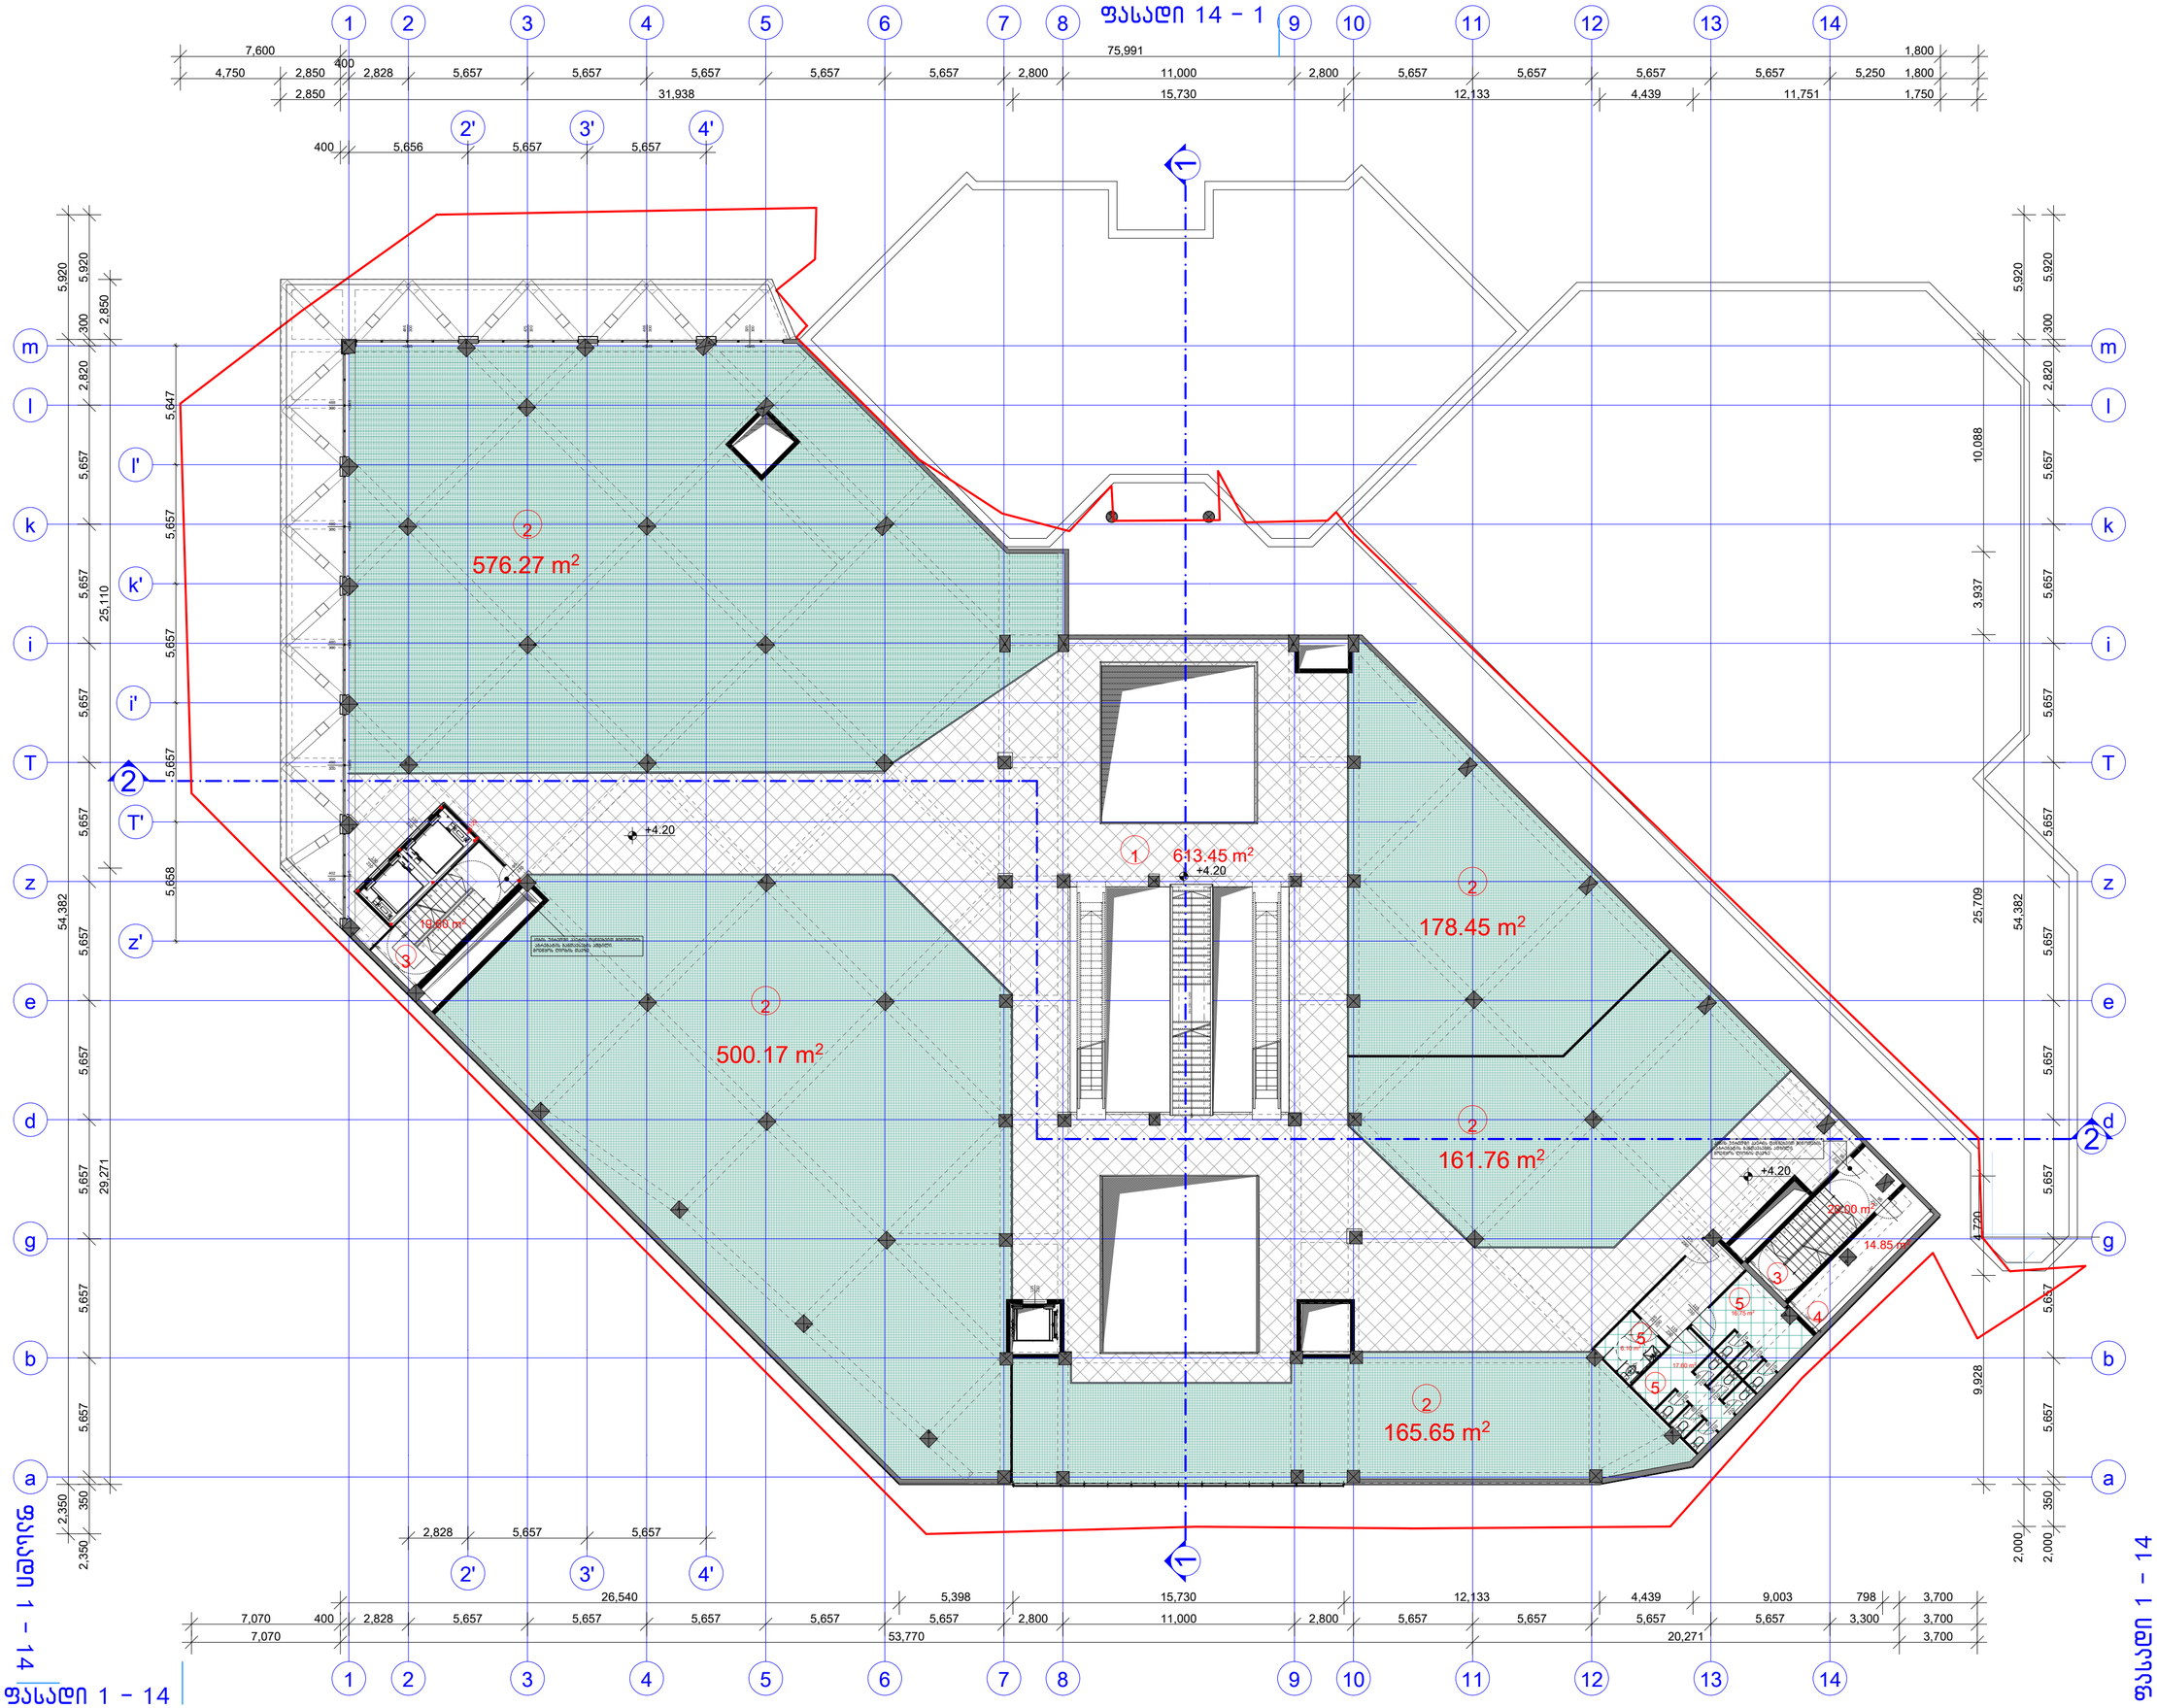

ფორმატი	დაკვეთა №	ფაილის სახელი
A-1		

ექსპლიკაცია:

1	დერეფანი	613.45 მ²
2	კომერციული ფართი	1582.30 მ²
3	კიბის უჯერდი	39.60 მ²
4	დამხმარე ფართი	14.85მ²
5	სან. კვანძი	40.45 მ²
	ჯამური ფართი	2290.65 მ²

კ -2 (ბანაშენიანების ინტენსივობის საანგარიშო ფართობი)

2 662,40 m²

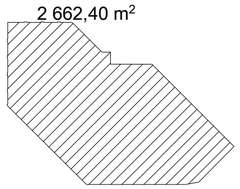

პირობითი აღნიშვნები:

შენიშვნები:

1. ნახაზზე ზომები მოცემულია მილიმეტრებში
2. ნახაზზე მოცემული საკრომეტო ნიშნული ±0.00 შეესაბამება აბსოლიტურ ნიშნულ 467.35
3. ნახაზი შესრულებულია არსებული მდგომარეობის ანაზომის მიხედვით

GREMIC
ბრემიკ
GEORGIAN REAL ESTATE & INVESTMENTS MANAGEMENT COMPANY
ᲡᲐᲥᲐᲠᲗᲕᲔᲚᲝᲡ ᲣᲠᲝᲕᲔᲜᲘᲡ ᲓᲐ ᲘᲜᲕᲔᲡᲢᲘᲪᲘᲔᲑᲘᲡ ᲛᲐᲠᲗᲕᲘᲡ ᲙᲝᲛᲞᲐᲜᲘᲐ

შ.პ.ს. „საკარმელოს
უძრავი ქონებისა და ინვესტიციების
მართვის კომპანია"

თბილისი, ყაზბეგის გამზირი № 24
ტელ: 220 73 37, 577 30 33 36

mail@gremic.ge www. gremic.ge

დამკვეთი:

შ.პ.ს " სალხინო 93 "

პროექტის სახელწოდება / მისამართი:

მრავალ ფუნქციური კომალექსი
მეტროს სადგურ " ახმეტელის თეატრის" მიმდებარე
ტერიტორიაზე

თანამდებობა	გვარი	ხელმოწერა
დირექტორი	ზ. ქანანაშვილი	
არქიტექტორი	ბ. ნასიძე	
არქიტექტორი		

მასშტაბი		ნახაზი
თარიღი		საროულის ბეგმა + 4.20 ნიშნულზე
სტადია	ფურცელი	ფურცლები
არქიტექტურული პროექტი		

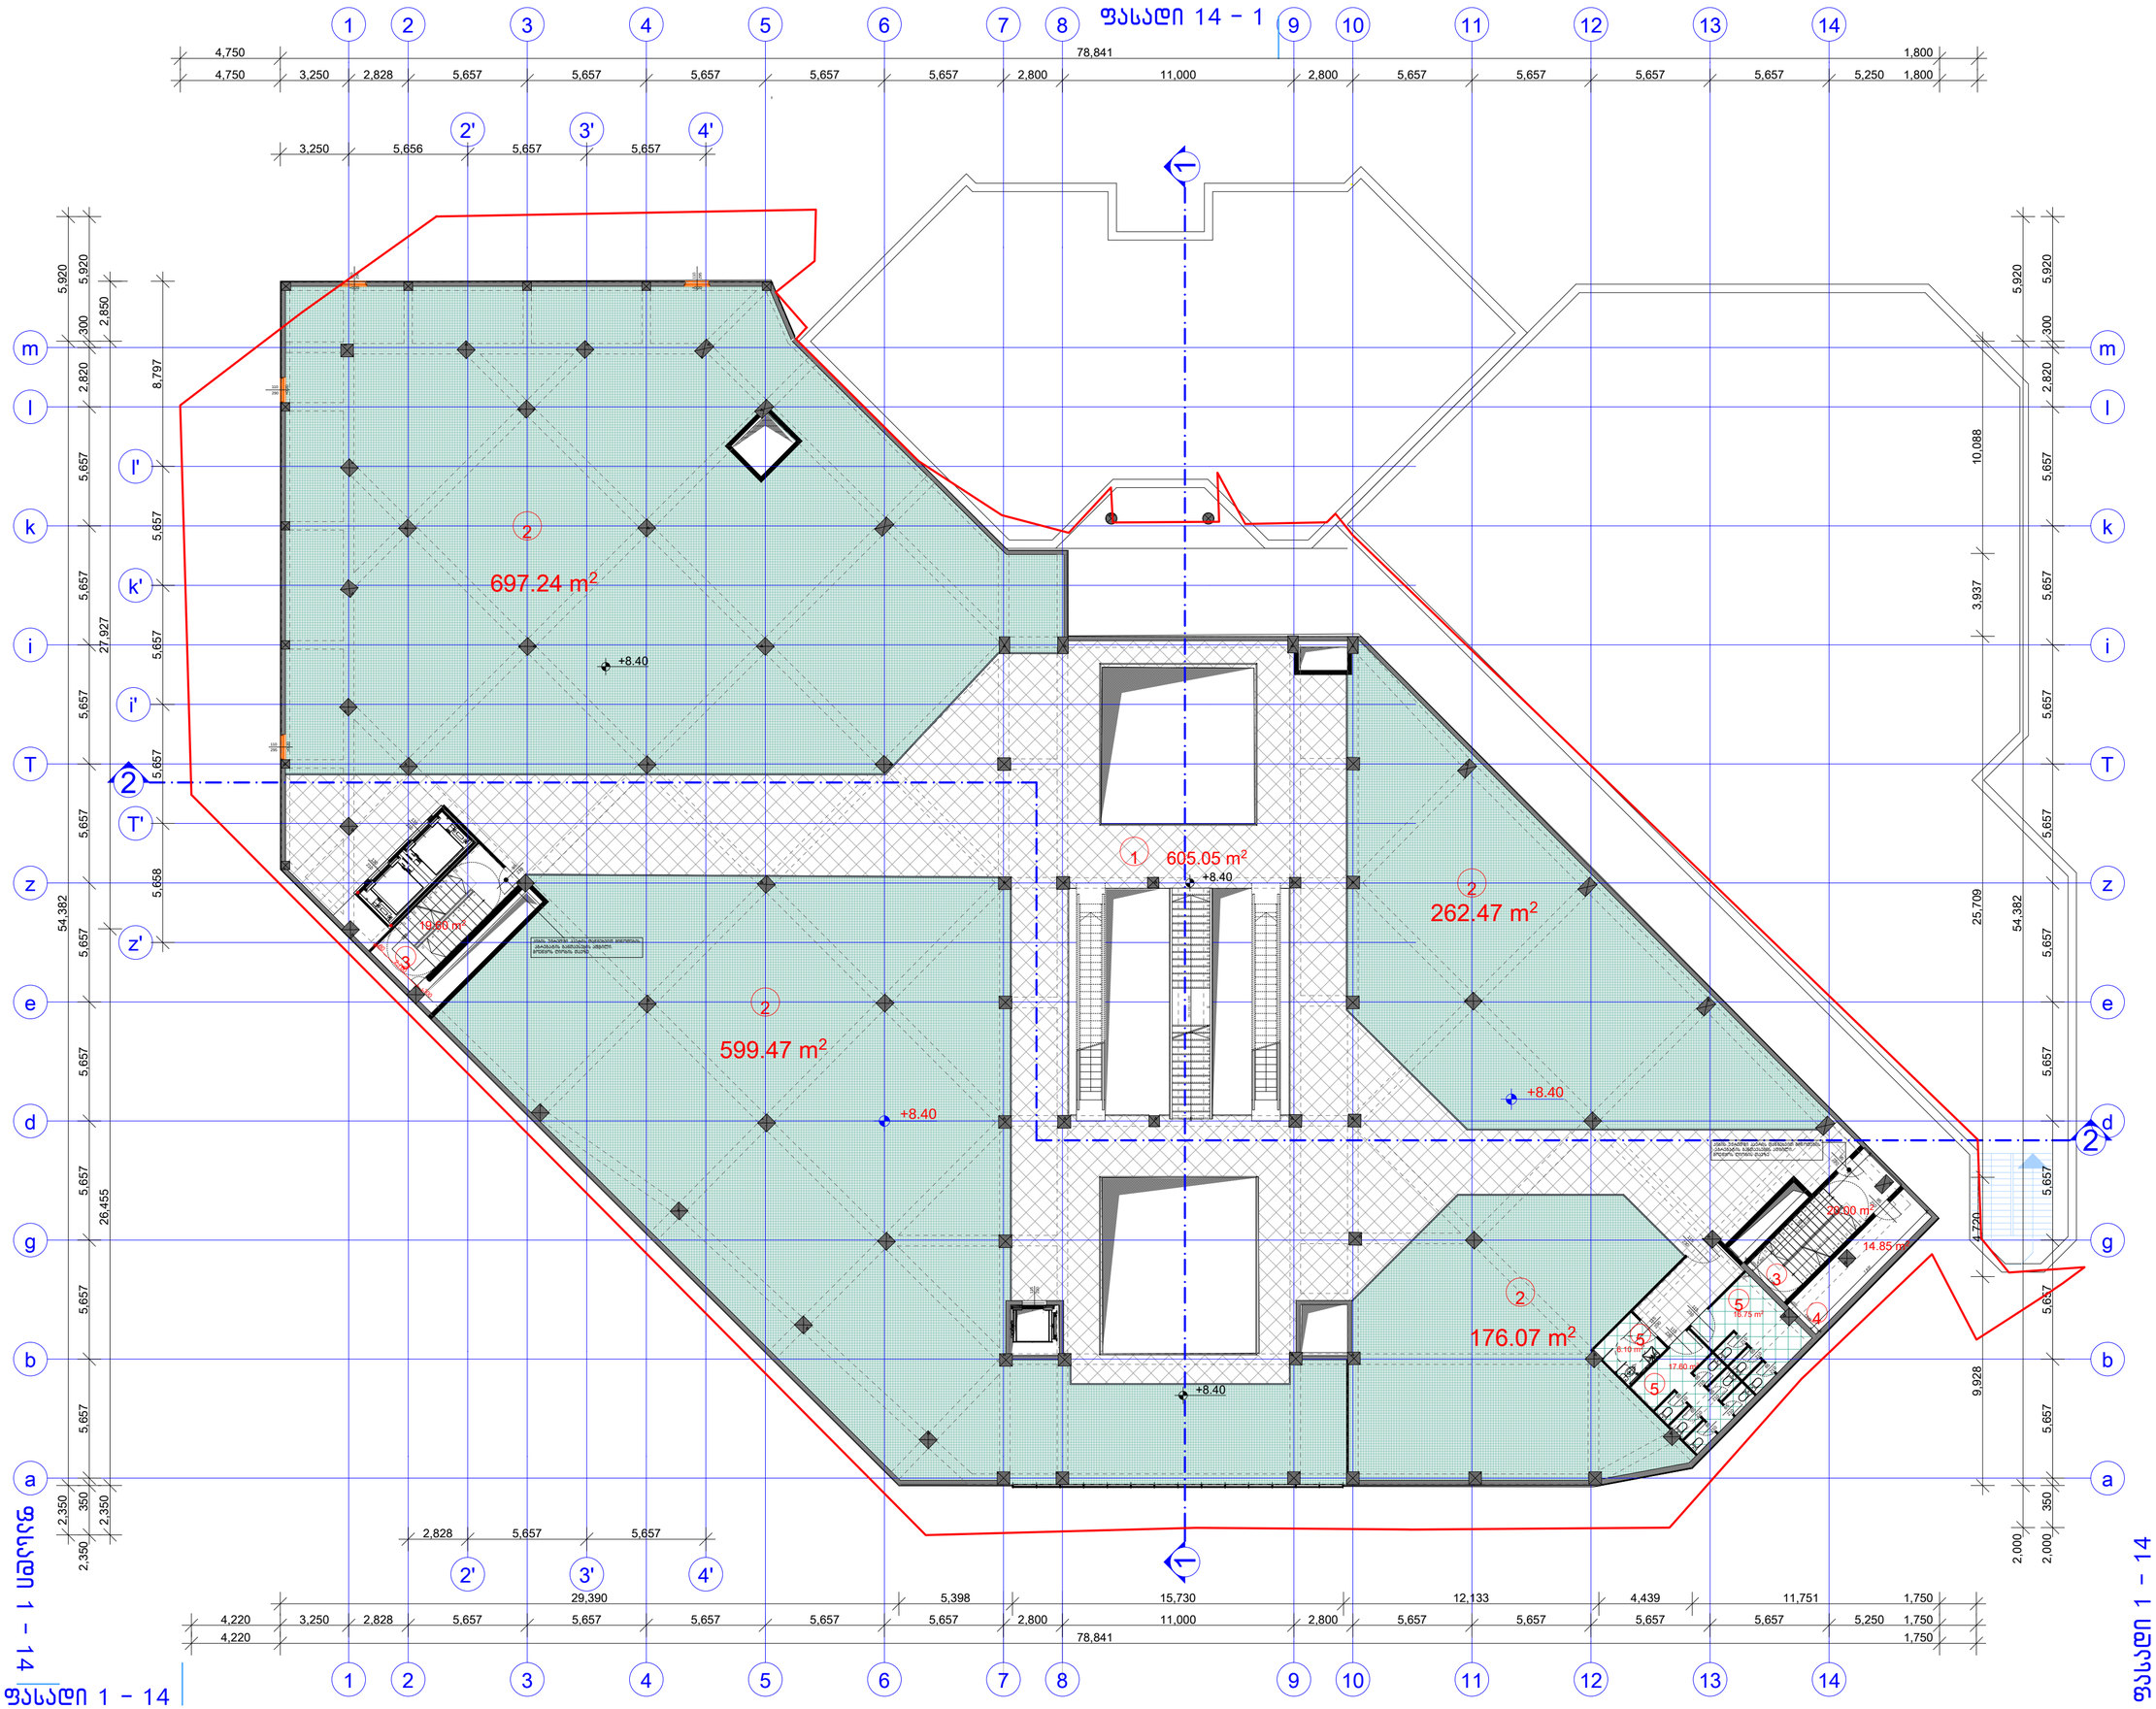

ფორმატი	დაკვეთა №	ფაილის სახელი
A-1		

ექსპლიკაცია:

1	ლერეფანი	605.05 მ²
2	კომერციული ფართი	1735.25 მ²
3	კიბის უჯერდი	39.60 მ²
4	დამხმარე ფართი	14.85 მ²
5	სან. კვანძი	40.45 მ²
	ჯამური ფართი	2435.20 მ²

კ -2 (ბანაშენიანების ინტენსივობის საანგარიშო ფართობი)

2 806,60 m²

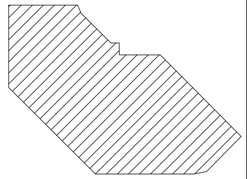

პირობითი აღნიშვნები:

შენიშვნები:

1. ნახაზზე ზომები მოცემულია მილიმეტრებში
2. ნახაზზე მოცემული საკრომეტო ნიშნული ±0.00 შეესაბამება აბსოლიტურ ნიშნულ
3. ნახაზი შესრულებულია არსებული მდგომარეობის ანაზომის მიხედვით

GREMIC
გრემიკ
Georgian Real Estate & Investments Management Company
ს.ა.ს. „საქართველოს უძრავი ქონებისა და ინვესტიციების მართვის კომპანია"
თბილისი, ყაზბეგის გამზირი № 24
ტელ: 220 73 37, 577 30 33 36
mail@gremic.ge www. gremic.ge

დამკვეთი:
შ.პ.ს " სალხინო 93 "

პროექტის სახელწოდება / მისამართი:
მრავალ ფუნქციური კომპლექსი
მეტროს სადგურ " ახმეტელის თეატრის" მიმდებარე ტერიტორიაზე

თანამდებობა	გვარი	ხელმოწერა
დირექტორი	ზ. ჯანანაშვილი	
არქიტექტორი	ბ. წასიძე	
არქიტექტორი		

მასშტაბი		ნახაზი
თარიღი		სართულის გეგმა + 8.40 ნიშნულზე
სტადია	ფურცელი	ფურცლები
არქიტექტურული პროექტი		

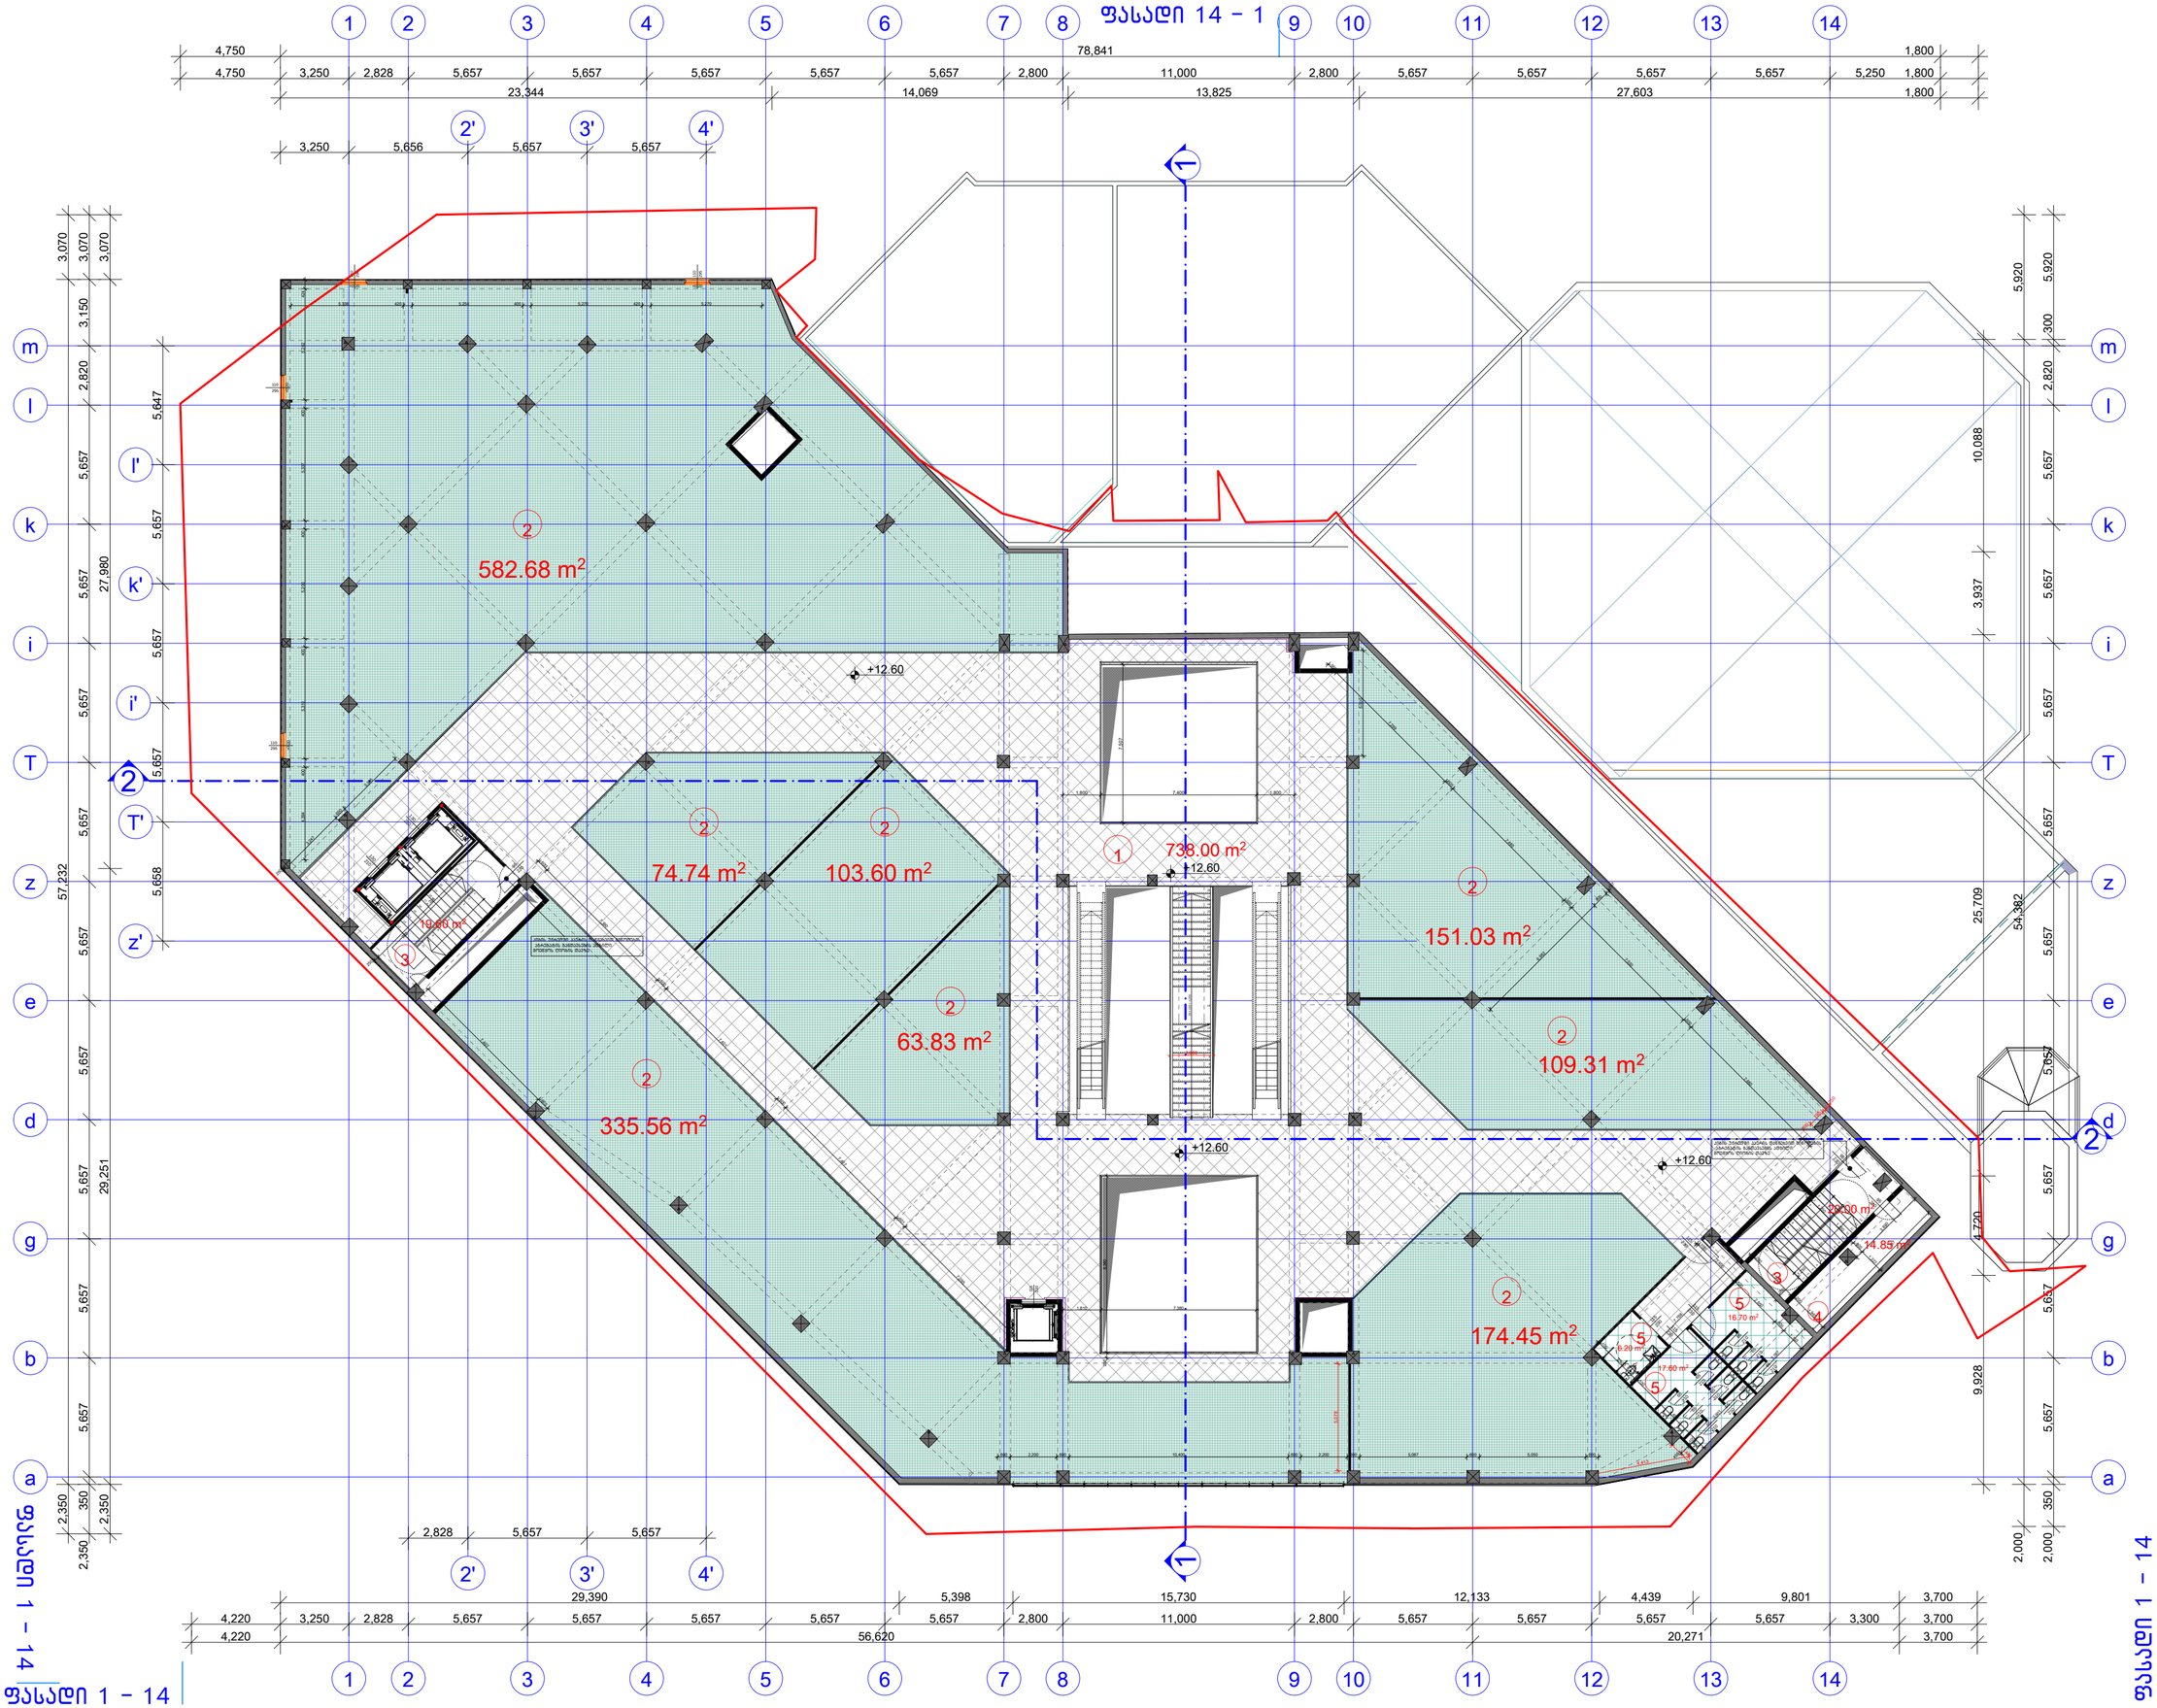

ფორმატი	დაკვეთა №	ფაილის სახელი
A-1		

ექსპლიკაცია:

1	ლერეფანი	738.00 მ²
2	კომერციული ფართი	1595.20 მ²
3	კიბის უჯერდი	39.60 მ²
4	დამხმარე ფართი	14.85 მ²
5	სან. კვანძი	40.45 მ²
	ჯამური ფართი	2428.15 მ²

კ -2 (ბანაშენიანების ინტენსივობის საანგარიშო ფართობი)

2 807,25 m²

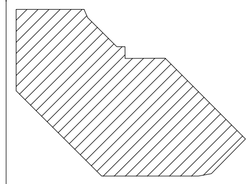

პირობითი აღნიშვნები:

შენიშვნები:

1. ნახაზზე ზომები მოცემულია მილიმეტრებში
2. ნახაზზე მოცემული საკრომეტო ნიშნული ±0.00 შეესაბამება ახსოლიტურ ნიშნულ 467.35
3. ნახაზი შესრულებულია არსებული მდგომარეობის ანაზომის მიხედვით

GREMIC
Georgian Real Estate & Investments Management Company
ს.ა.ხ. ,,საქართველოს უძრავი ქონებისა და ინვესტიციების მართვის კომპანია"
თბილისი, ყაზბეგის გამზირი № 24
ტელ: 220 73 37, 577 30 33 36
mail@gremic.ge www. gremic.ge

დამკვეთი:
შ.პ.ს " სალხინო 93 "

პროექტის სახელწოდება / მისამართი:

მრავალ ფუნქციური კომპლექსი
მეტროს სადგურ " ახმეტელის თეატრის" მიმდებარე ტერიტორიაზე

თანამდებობა	გვარი	ხელმოწერა
დირექტორი	ზ. ჯანანაშვილი	
არქიტექტორი	ბ. წასიძე	
არქიტექტორი		

მასშტაბი		ნახაზი
თარიღი		სართულის ბეგმა + 12.60 ნიშნულზე
სტადია	ფურცელი	ფურცლები
არქიტექტურული პროექტი		

ფასადი 14 – 1

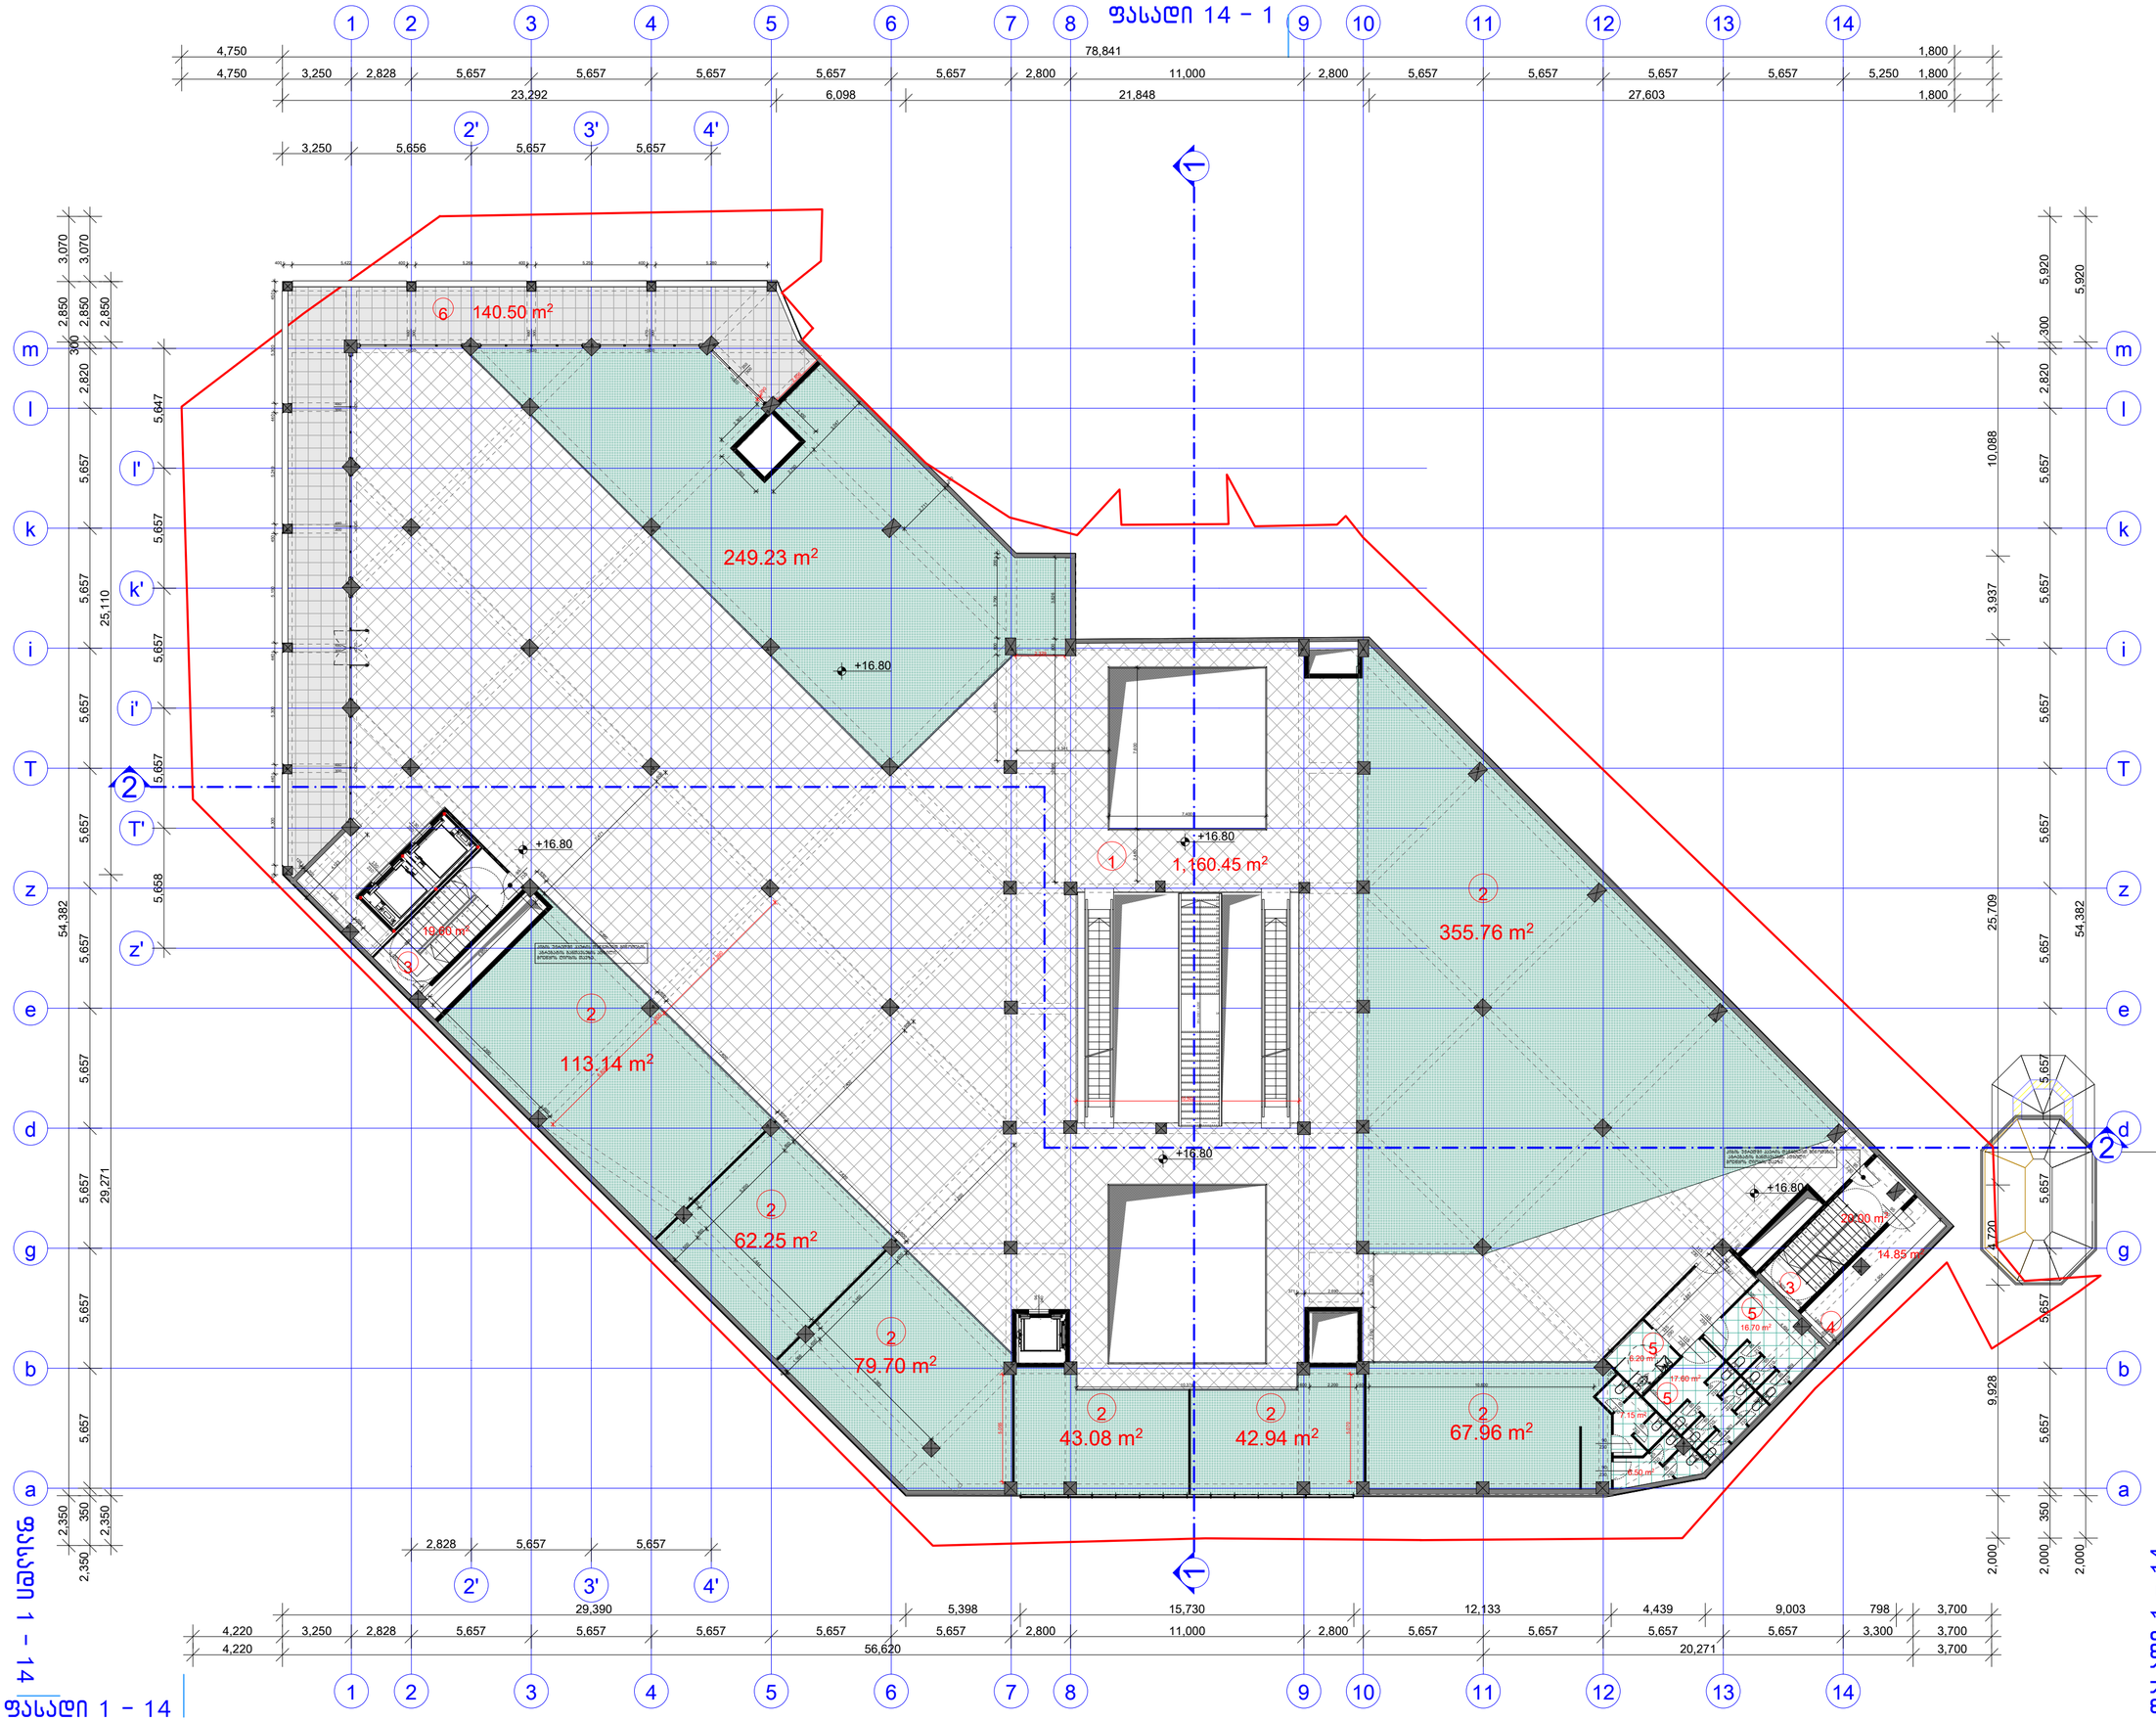

ფასადი 1 – 14

ფასადი 1 – 14

ფორმატი	დაკვეთა №	ფაილის სახელი
A-1		

ექსპლიკაცია:

1	დერეფანი	1160.45 მ²
2	კომერციული ფართი	1014.06 მ²
3	პის უჯედი	39.60 მ²
4	დამხმარე ფართი	14.85 მ²
5	სან. კვანძი	40.45 მ²
6	საზაფხულო ფართი	140.50 მ²
	ჯამური ფართი	2409.96 მ²

კ -2 (განაშენიანების ინტენსივობის საანგარიშო ფართობი)

2 807,25 m²

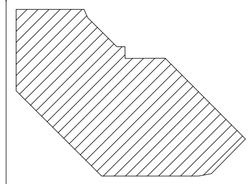

პირობითი აღნიშვნები:

შენიშვნები:

1. ნახაზზე ზომები მოცემულია მილიმეტრებში
2. ნახაზზე მოცემული საპროექტო ნიშნული ±0.00 შეესაბამება აბსოლუტურ ნიშნულ 467.35
3. ნახაზი მხედველობაში არ აღებული მიწამოპარკირების ანახაზის მიხედვით

GREMIC
GEORGIAN REAL ESTATE & INVESTMENTS MANAGEMENT COMPANY
შ.პ.ს. „საკურთველოს უძრავი ქონებისა და ინვესტიციების მართვის კომპანია"
თბილისი, ჯანუგების გამზირი № 24
ტელ: 220 73 37, 577 30 33 36
mail@gremic.ge www. gremic.ge

დამკვეთი:
შ.პ.ს " სალხინო 93 "

პროექტის სახელწოდება / მისამართი:
მრავალ ფუნქციური კომპლექსი მეტრის სადგური " ახმეტელის მეტრო" მიმდებარე ტერიტორიაზე

თანამდებობა	გვარი	ხელმოწერა
დირექტორი	ზ. კანდელაკი	
არქიტექტორი	ბ. ნასიძე	
არქიტექტორი		

მასშტაბი		ნახაზი
თარიღი		საერთო ფენა + 16.80 ნიშნულზე
სტადია	ფურცელი	ფურცლები
არქიტექტურული პროექტი		

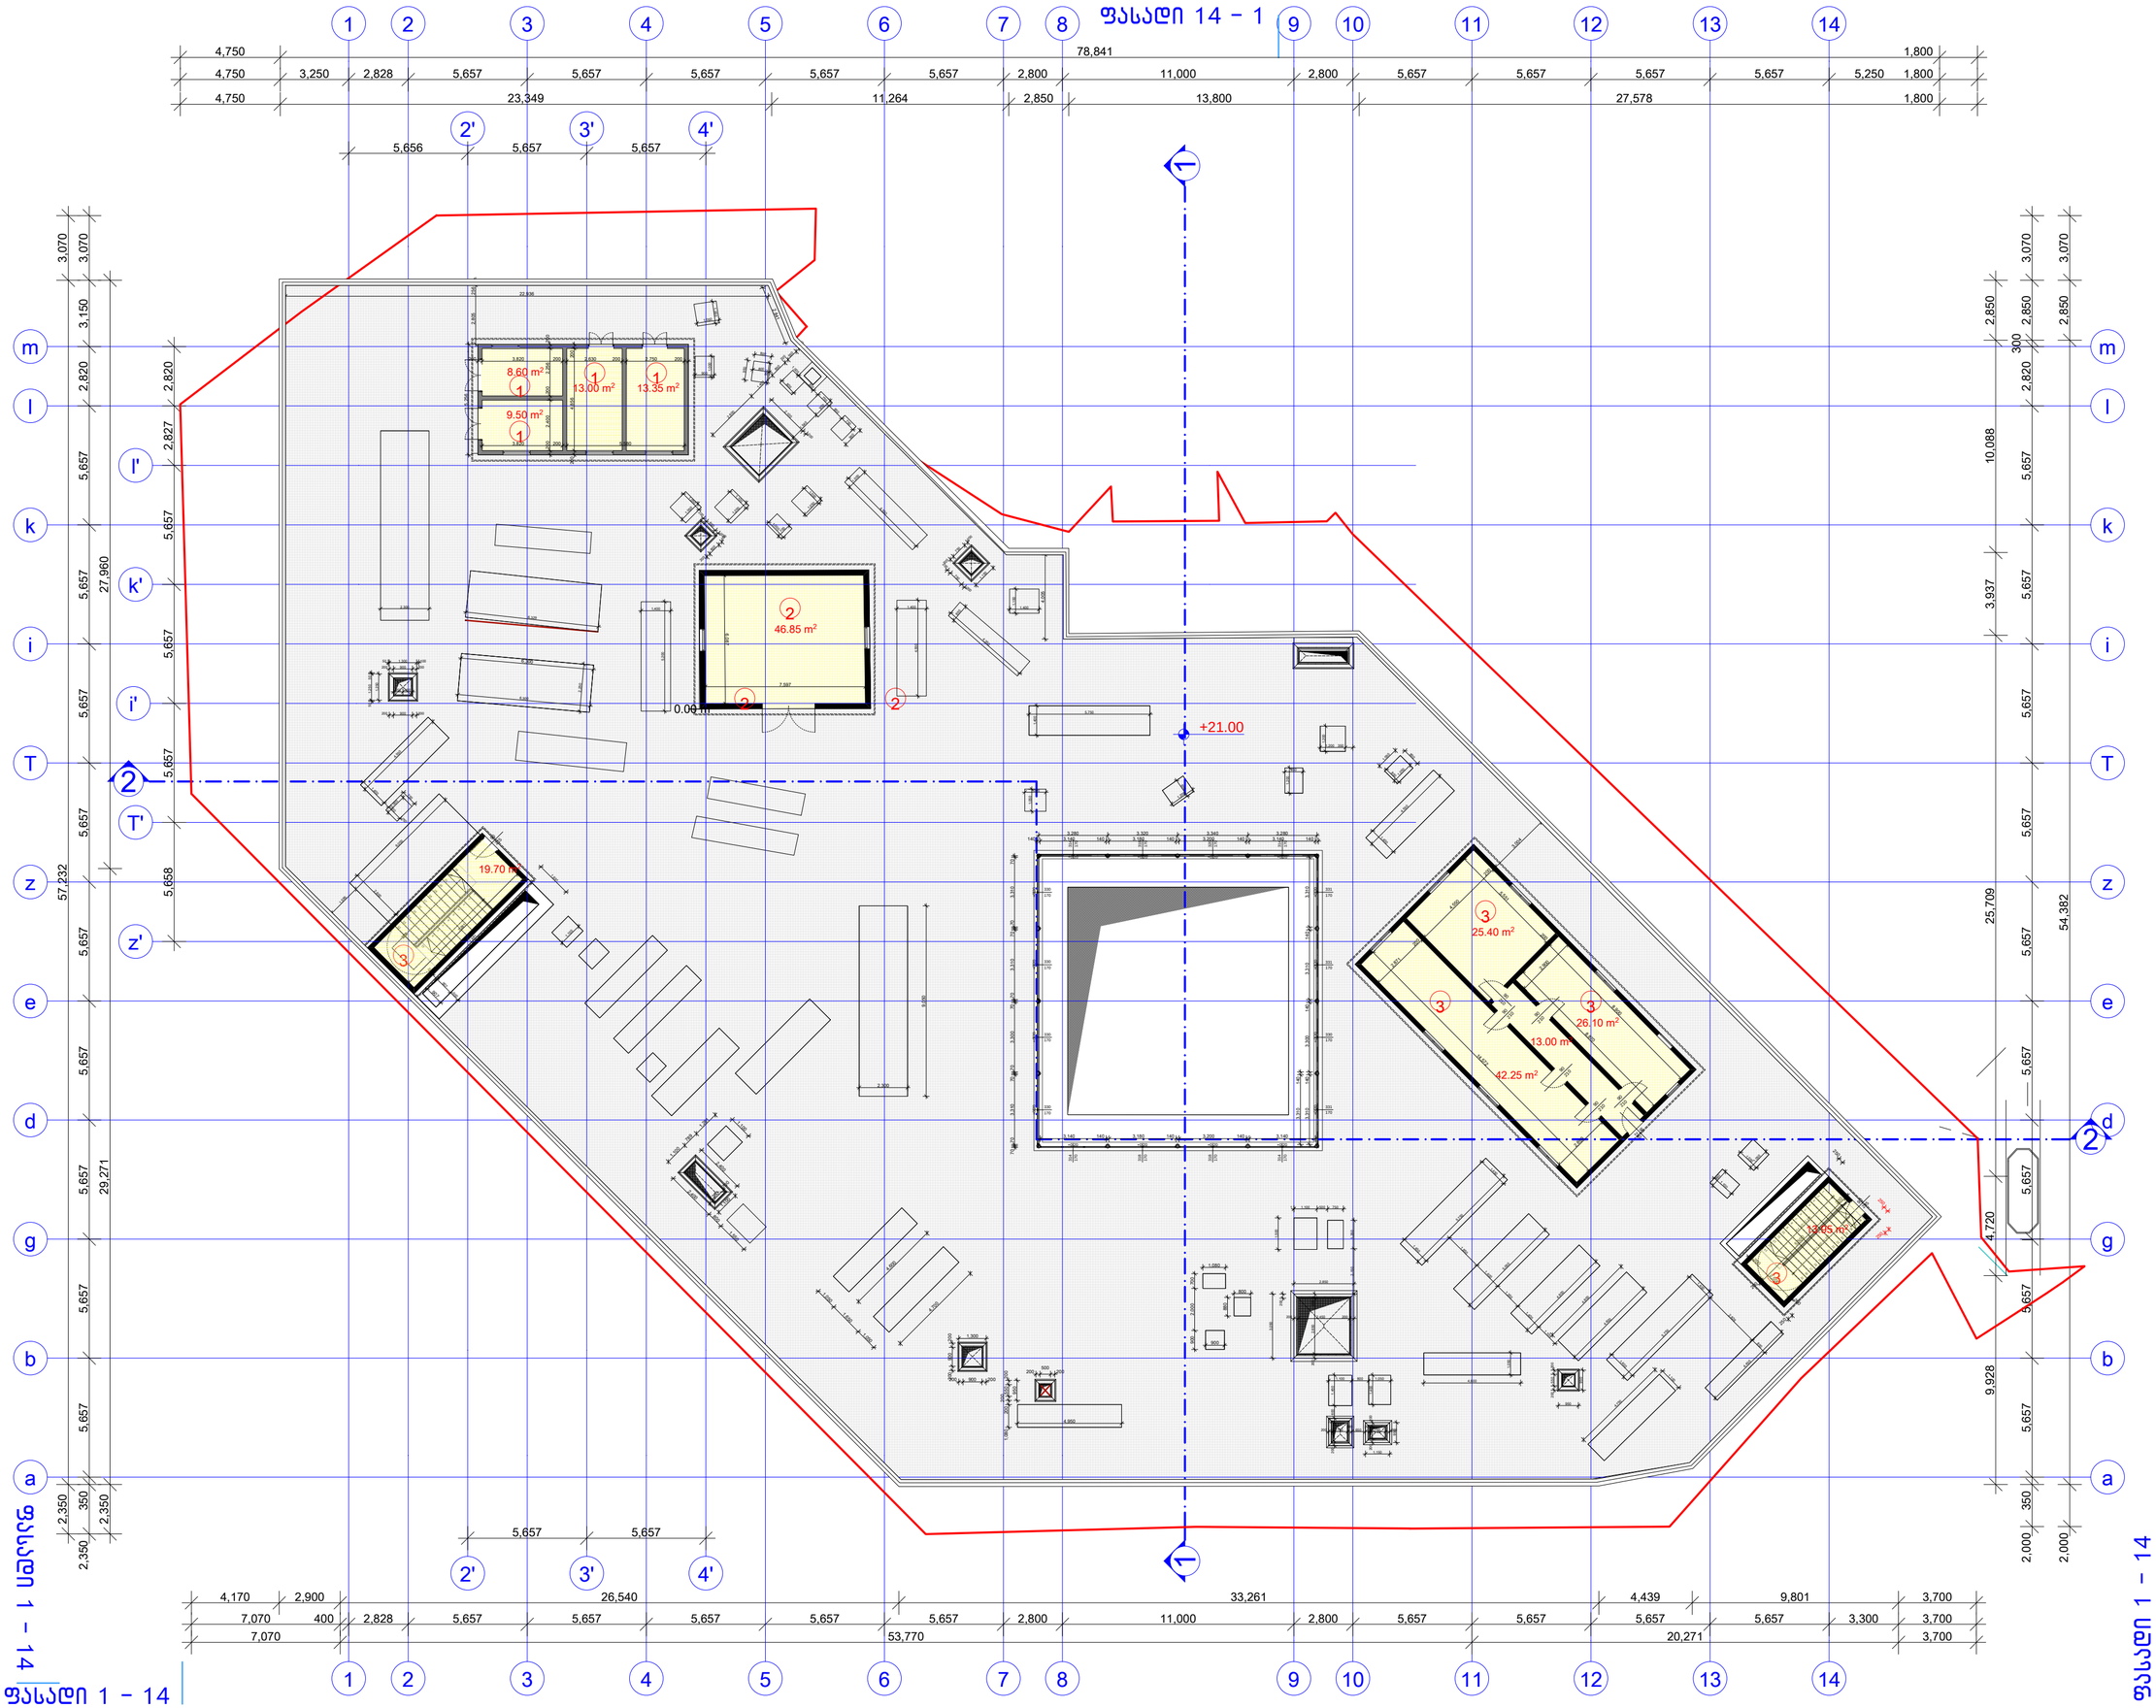

ფორმატი	დაკვეთა №	ფაილის სახელი
A-1		

ექსპლიკაცია:

1	სატრანსფორმატორო	605.05 მ²
2	სამენერატორო	1735.25 მ²
3	ქიბის უჯერდი	39.60 მ²
4	ტექნიკური სათავსი	14.85 მ²
	ჯამური ფართი	2435.20 მ²

კ -2 (ბანაშენიანების ინტენსივობის საანგარიშო ფართობი)

266,75 m²

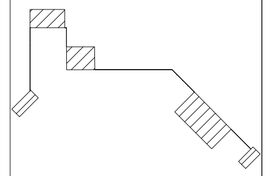

პირობითი აღნიშვნები:

შენიშვნები:

1. ნახაზზე ზომები მოცემულია მილიმეტრებში
2. ნახაზზე მოცემული საკრიტერო ნიშნული ±0.00 შეესაბამება აბსოლიტურ ნიშნულ 467.35
3. ნახაზი შესრულებულია არსებული მდგომარეობის ანაზომის მიხედვით

GREMIC გრემიკ
Georgian Real Estate & Investments Management Company
შ.პ.ს. „საქართველოს უძრავი ქონებისა და ინვესტიციების მართვის კომპანია"
თბილისი, ყაზბეგის გამზირი № 24
ტელ: 220 73 37, 577 30 33 36
mail@gremic.ge www. gremic.ge

დამკვეთი:
შ.პ.ს " სალხინო 93 "

პროექტის სახელწოდება / მისამართი:

მრავალ ფუნქციური კომპლექსი
მეტროს სადგურ " ახმეტელის თეატრის" მიმდებარე ტერიტორიაზე

თანამდებობა	გვარი	ხელმოწერა
დირექტორი	ზ. ქანანაშვილი	
არქიტექტორი	ბ. წასიძე	
არქიტექტორი		

მასშტაბი		ნახაზი
თარიღი		სართულის ბეგმა + 21.00 ნიშნულზე
სტადია	ფურცელი	ფურცლები
არქიტექტურული პროექტი		

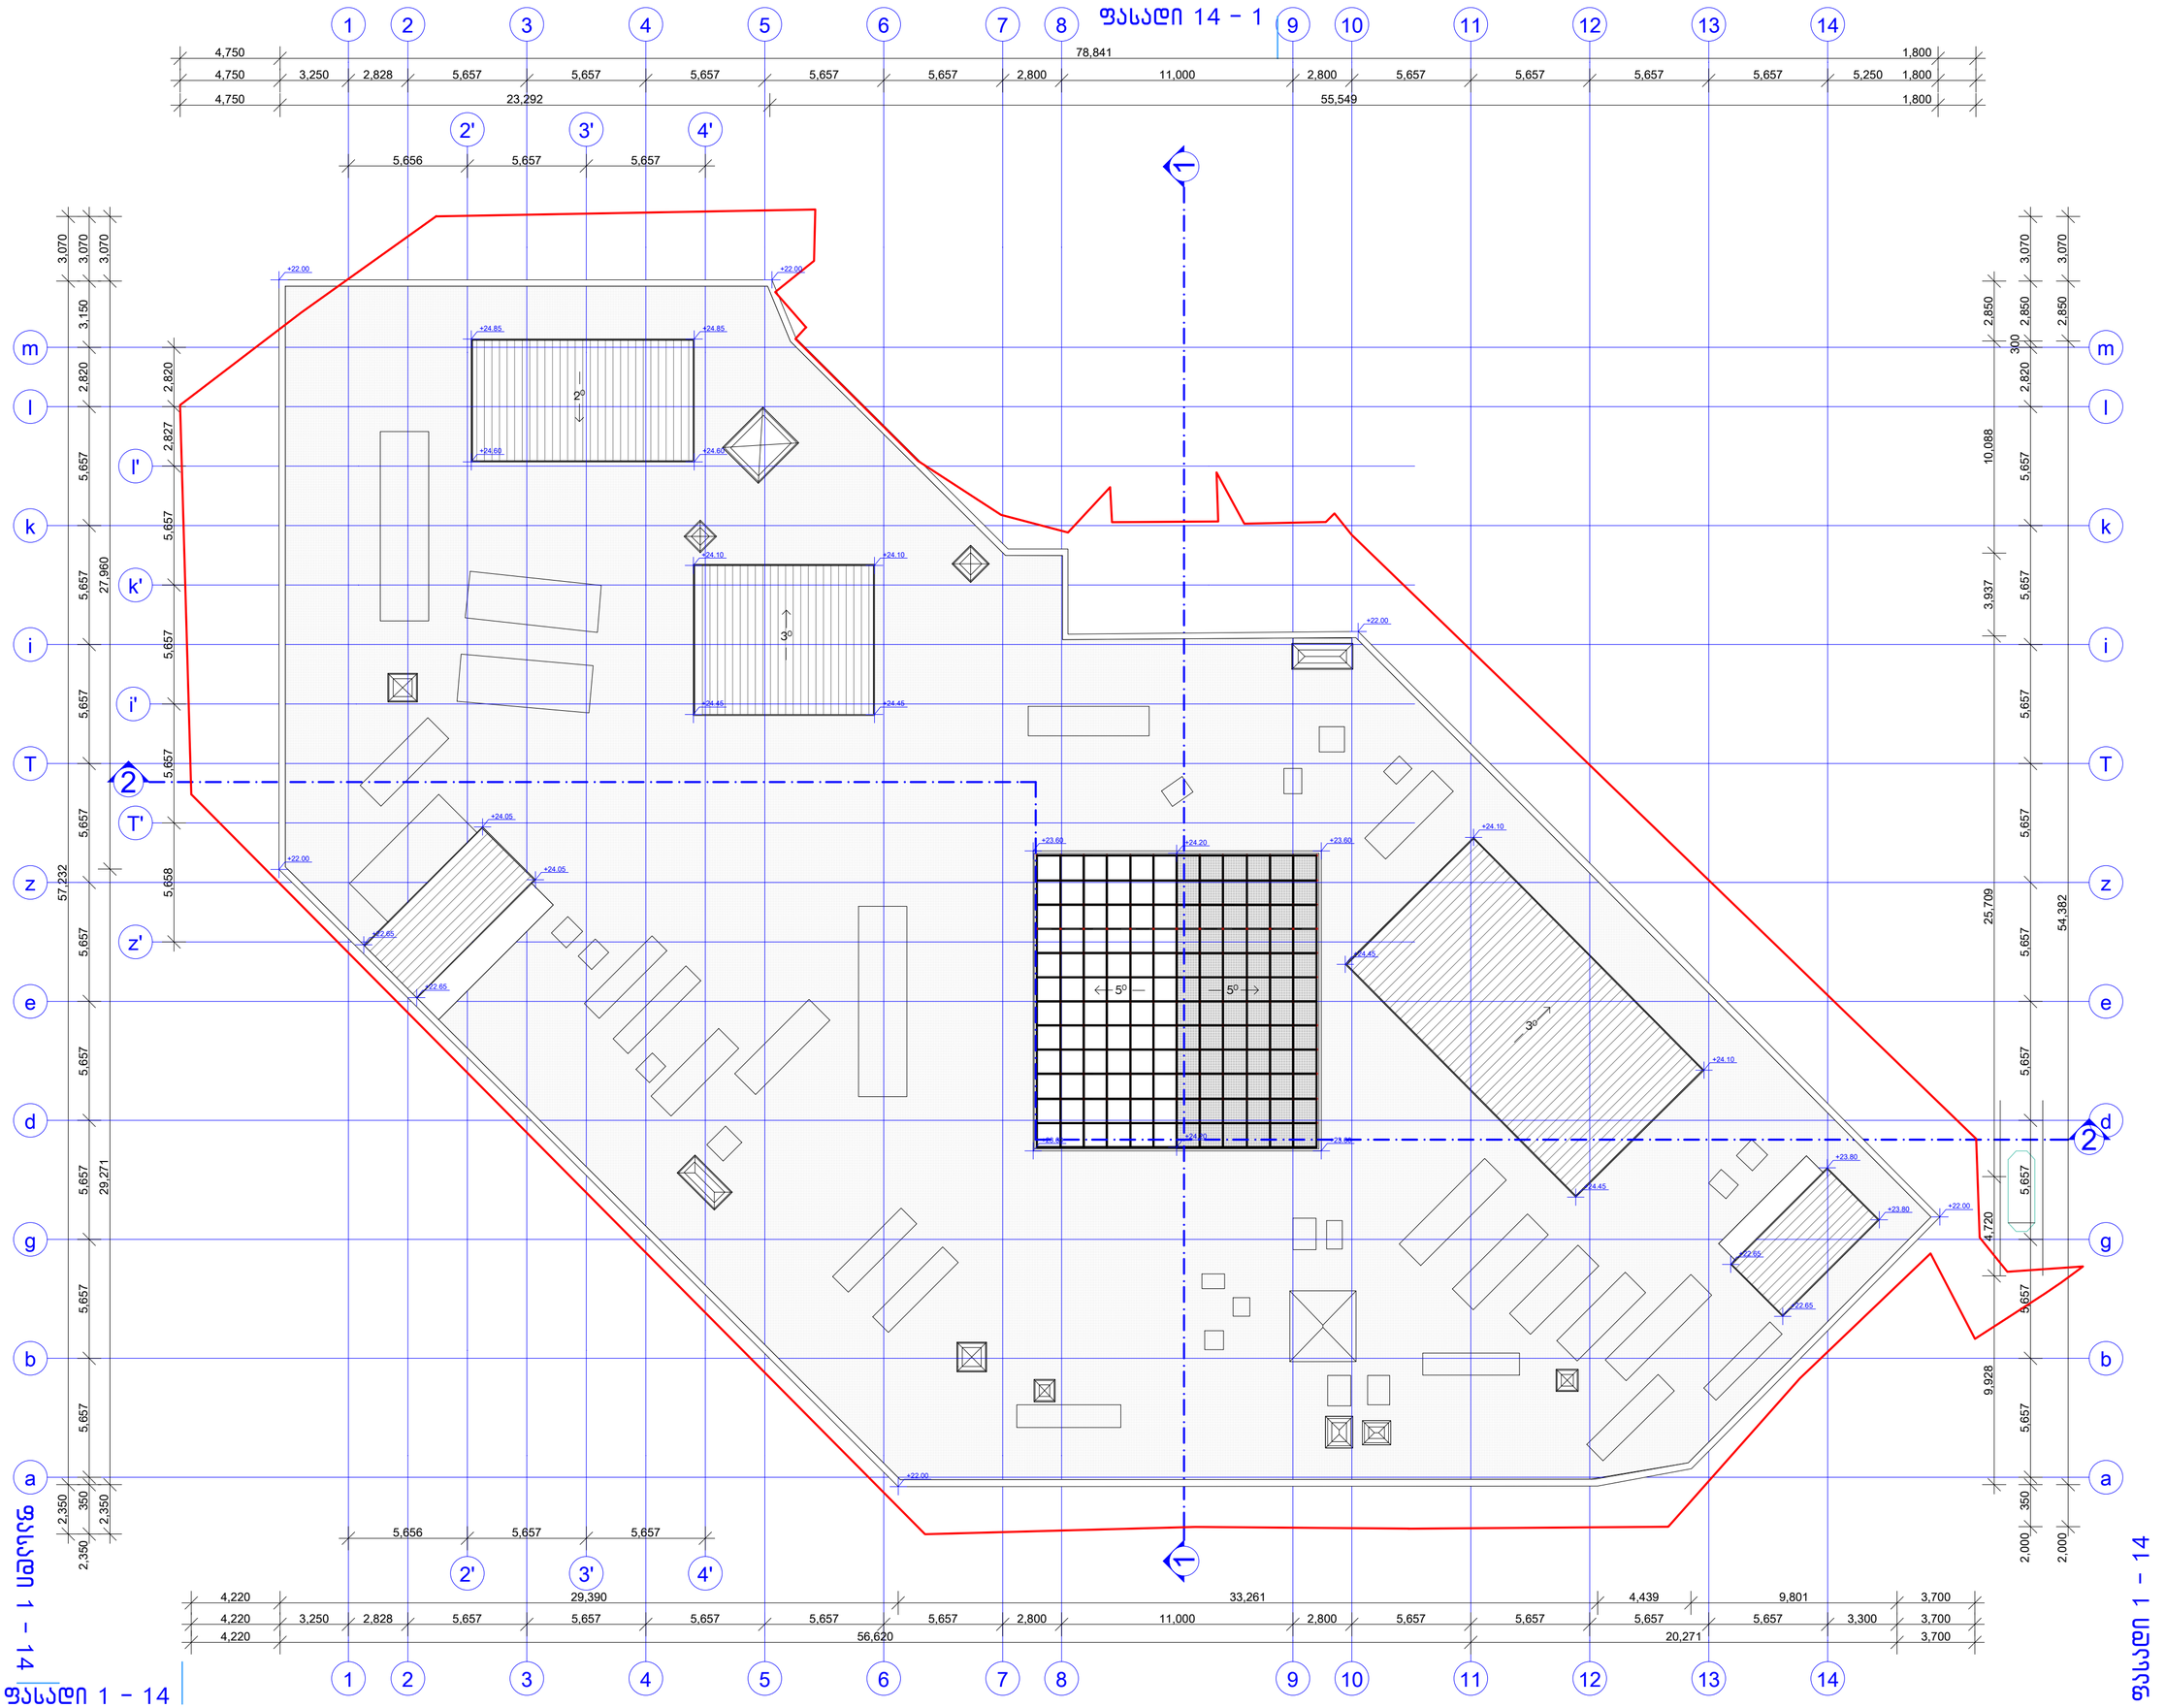

ფორმატი	დაკვეთა №	ფაილის სახელი
A-1		

ექსპლიკაცია:

პირობითი აღნიშვნები:

შენიშვნები:

1. ნახაზზე ზომები მოცემულია მილიმეტრებში
2. ნახაზზე მოცემული საკრომეტო ნიშნული ±0.00 შეესაბამება აბსოლიტურ ნიშნულ 467.35
3. ნახაზი შესრულებულია არსებული მდგომარეობის ანაზომის მიხედვით

GREMIC
გრემიკ
Georgian Real Estate & Investments Management Company
ს.ა.ა. ,,საქართველოს
უძრავი ქონებისა და ინვესტიციების
მართვის კომპანია"
თბილისი, ყაზბეგის გამზირი № 24
ტელ: 220 73 37, 577 30 33 36
mail@gremic.ge www. gremic.ge

დამკვეთი:
შ.პ.ს " სალხინო 93 "

პროექტის სახელწოდება / მისამართი:

მრავალ ფუნქციური კომპლექსი
მეტროს სადგურ " ახმეტელის თეატრის" მიმდებარე
ტერიტორიაზე

თანამდებობა	გვარი	ხელმოწერა
დირექტორი	ზ. ქანანაშვილი	
არქიტექტორი	ბ. წასიძე	
არქიტექტორი		

		ნახაზი
მასშტაბი		გადახურვის გეგმა
თარიღი		
სტადია	ფურცელი	ფურცლები
არქიტექტურული პროექტი		