
ჭრილი 1-1

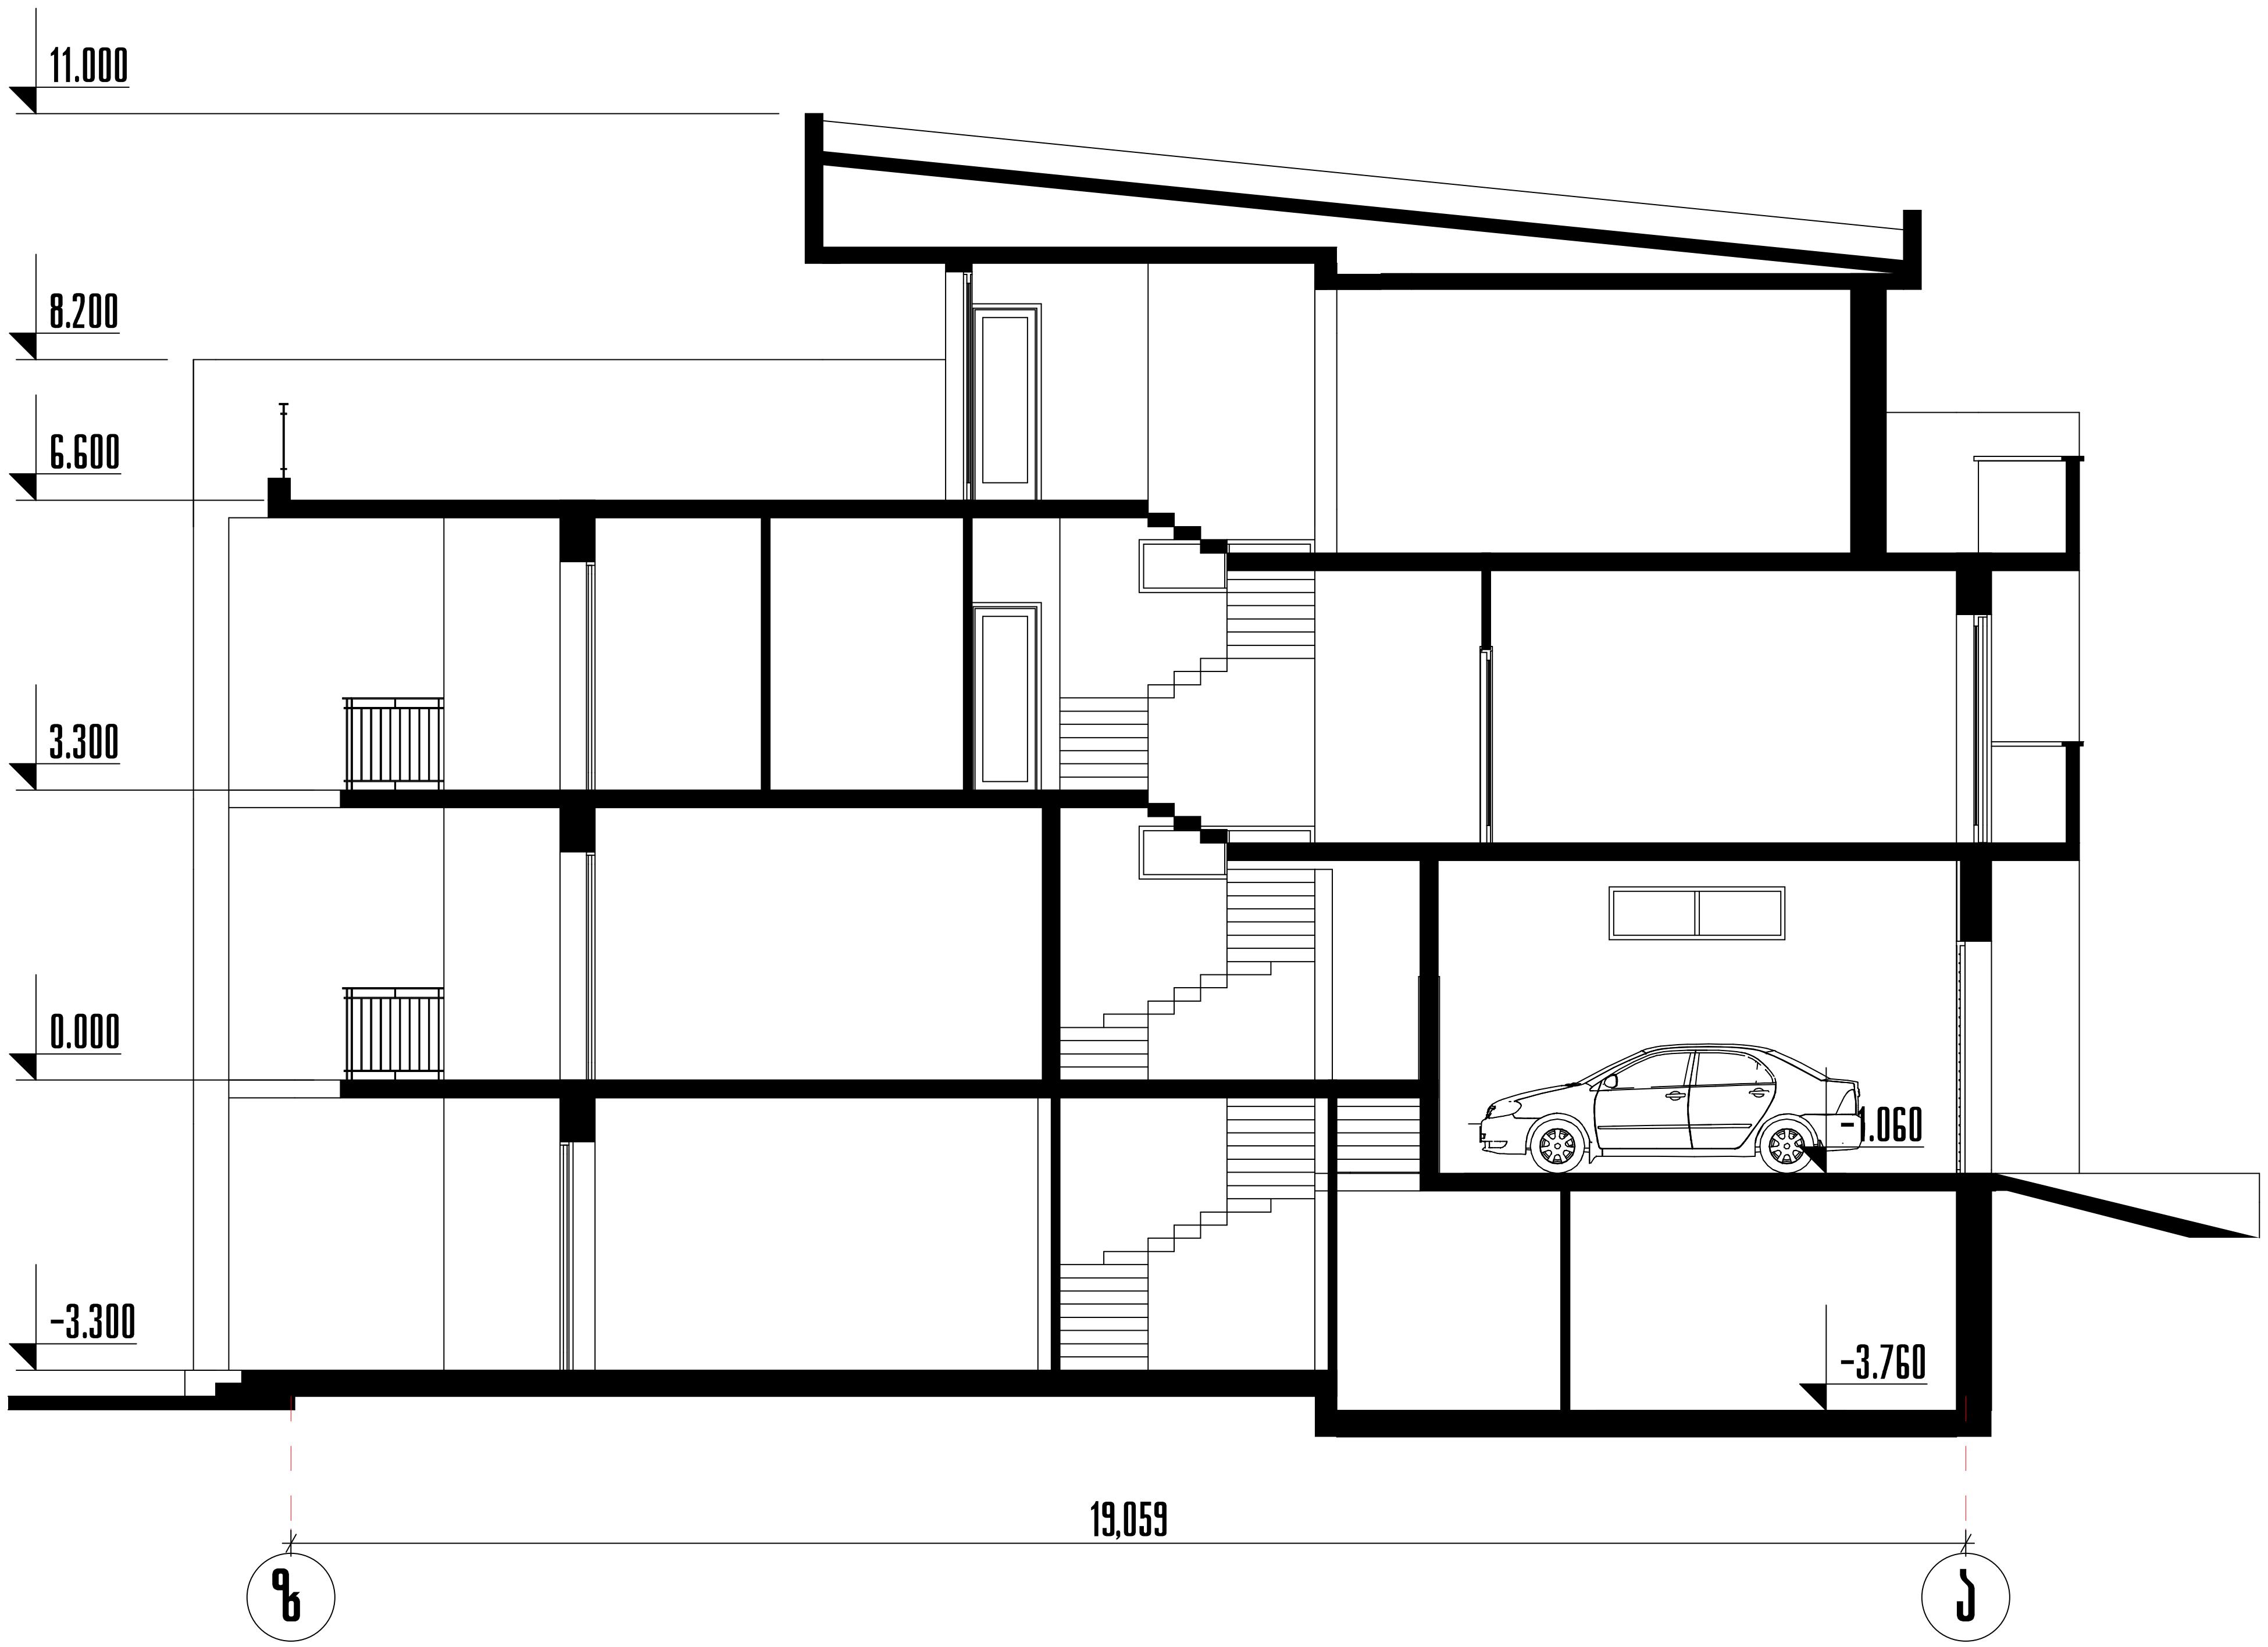

დირექტორი	მახარობლიშვილი		ბლოკირებული საცხოვრებელი სახლი სექტორი №10 ქ.თბილისში ბაგების სატყეო უბანი საკადასტრო კოდი 01.14.08.001.173 (კორექტირება)
პრ.მთ.არქიტექტ.	მ.ნიკოლაიშვილი		
პრ.მთ.კონსტრ.	ე.წონერია		
			არქიტექტურული ნაწილი
			ჭრილი 1-1,
შეასრულა	მ.ნიკოლაიშვილი		
შეამოწმა	მახარობლიშვილი		საიდენტ.კოდი 404862038

დაკვეთა №			
სტადია	ფურც.	ფ-ბი	მასშტაბი
მ		42	1:100
შპს "დმ სტუდია"			