ფასადი 1-7 ღერძებში
მ 1:200

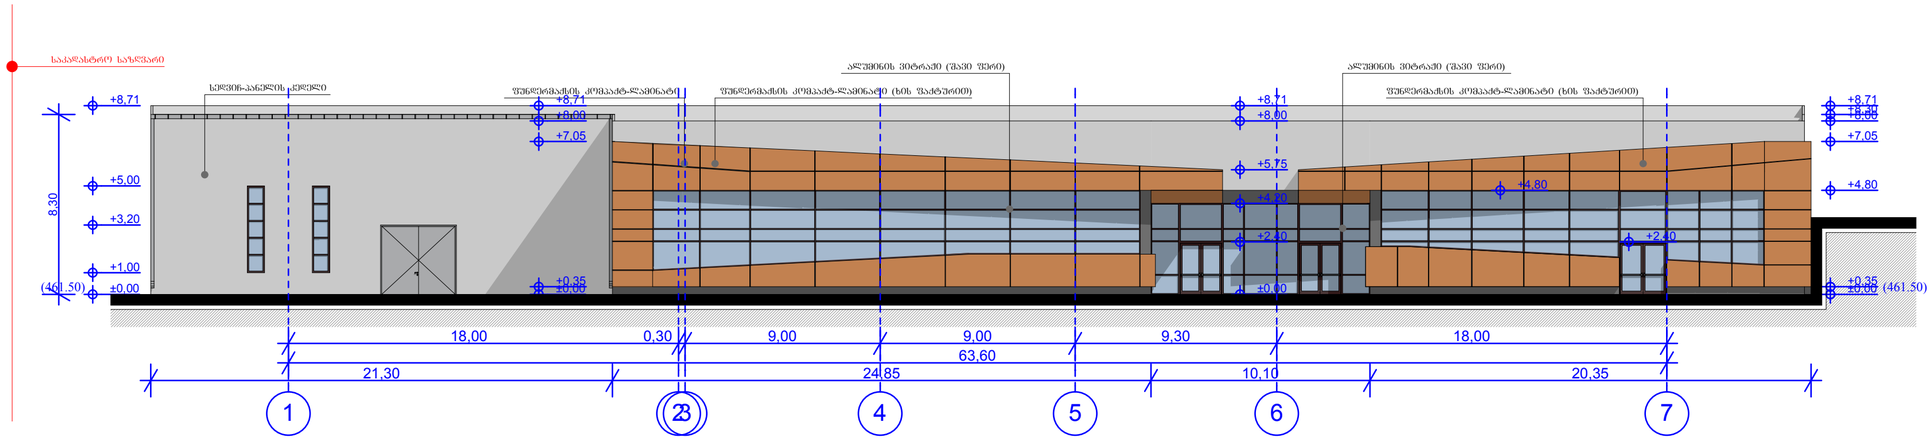

ფასადი 7-1 ღერძებში
მ 1:200

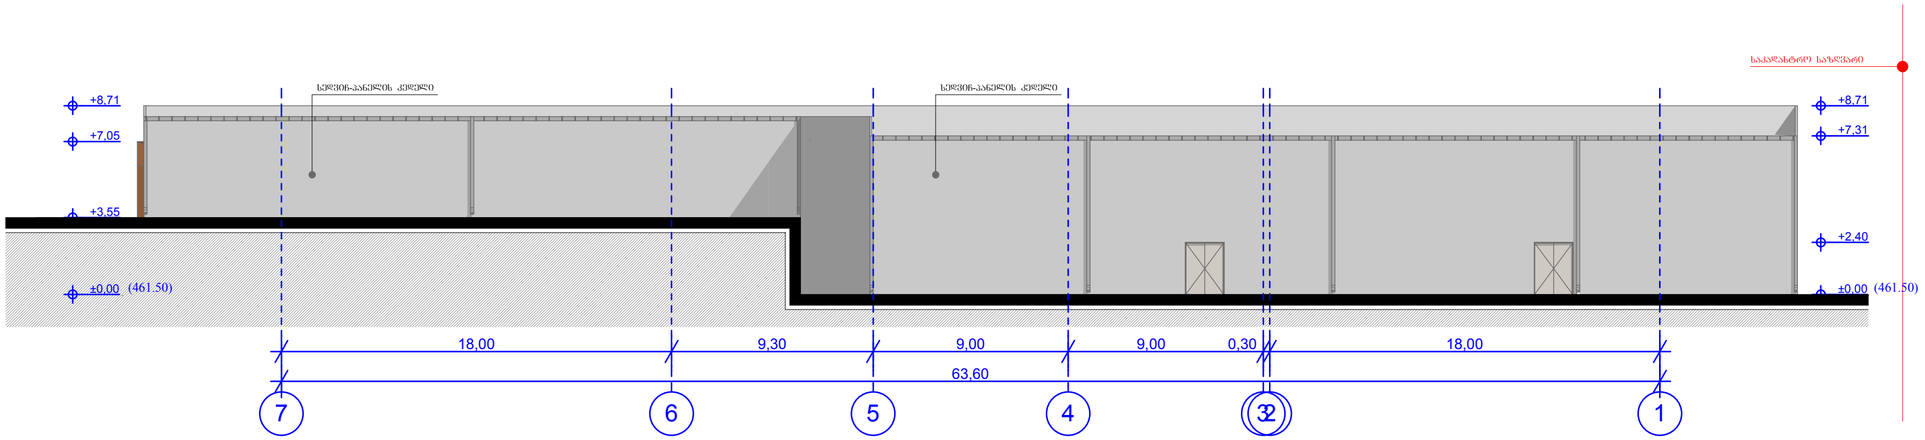

ფორმატი A-2	თბილისი 2015 დაკვეთა №	ფაილის სახელი

ექსპლიკაცია:

პირობითი ნიშნები:

- ნაკვეთის საზღვარი
- ჭრილის ხაზი
- ექსპლიკაციის ნუმერაცია
- არქიტექტურული ნიშნული
- განაშენიანების რეგულირების ხაზი

შენიშვნები

მისამართი: შეშელიძის ქუჩა №124

პროექტის სახელწოდება: სავაჭრო ცენტრი

სტადია	**პროექტი**	
ფურცელი	ფურცელი	
თანამდებობა	ბვარი	ხელმოწერა
დირექტორი	გ.ბენდელიანი	
არქიტექტორი	ი.ბოგოხია	
კონსტრუქტორი		
შეასრულა		

საპროექტო ლოგო	**მისამართი**
BIJI ARCHITECTURE	ო. ლორთქიფანიძის ქუჩა

მასშტაბი		
თარაღი		
სტადია	ფურცელი	ფურცლები
პროექტი	ა-01	

ფასადი ა-ბ ღერძების გასწვრივ
მ 1:200

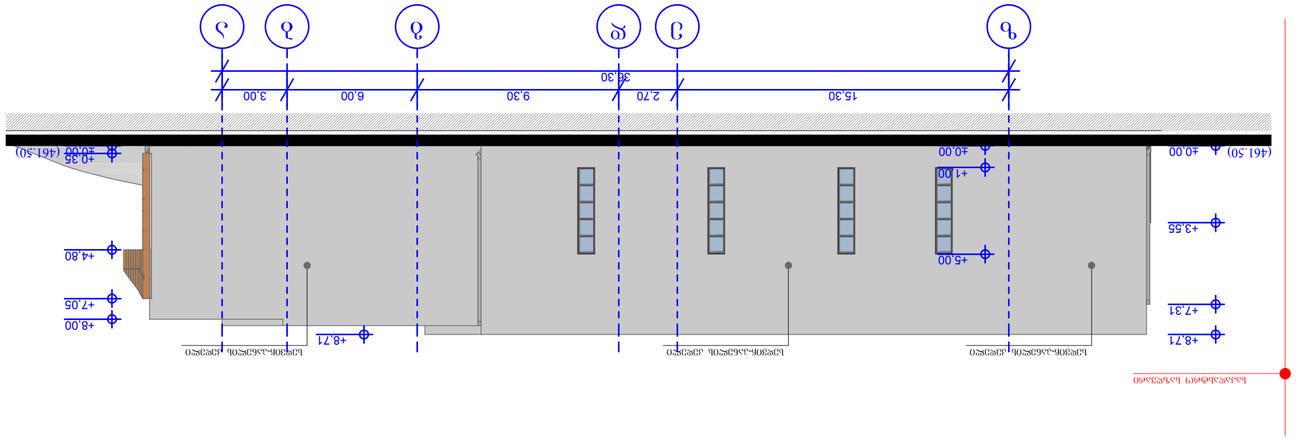

ფასადი ზ-ი ღერძების გასწვრივ
მ 1:200

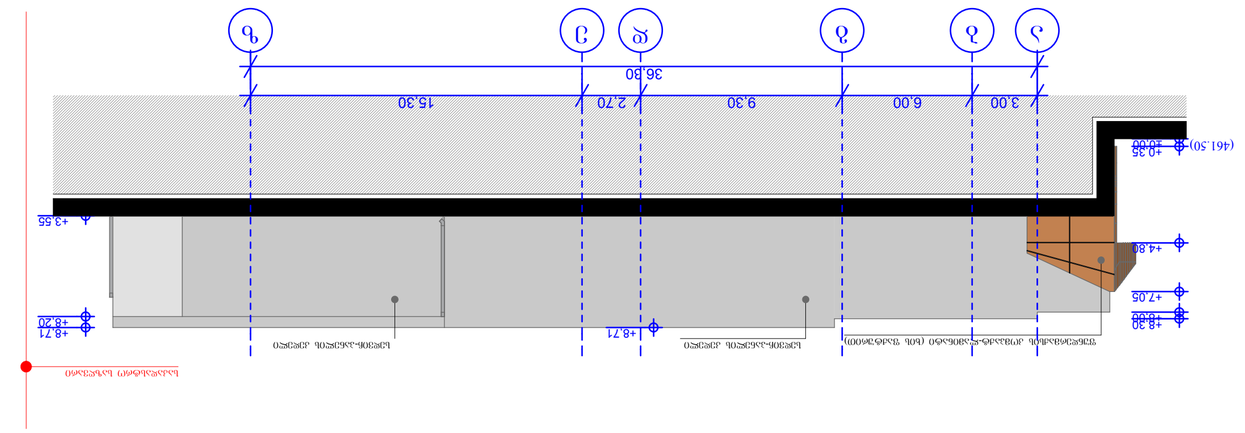

პროექტის ავტორი:	
პროექტის ხელმძღვანელი:	
კონსულტანტი:	
ნახაზის დასახელება:	ფასადები
ნახაზის ნომერი:	ა-01
სტადია	სამუშაო პროექტი
ფურცლების რაოდენობა	
ფურცლის ნომერი	




