
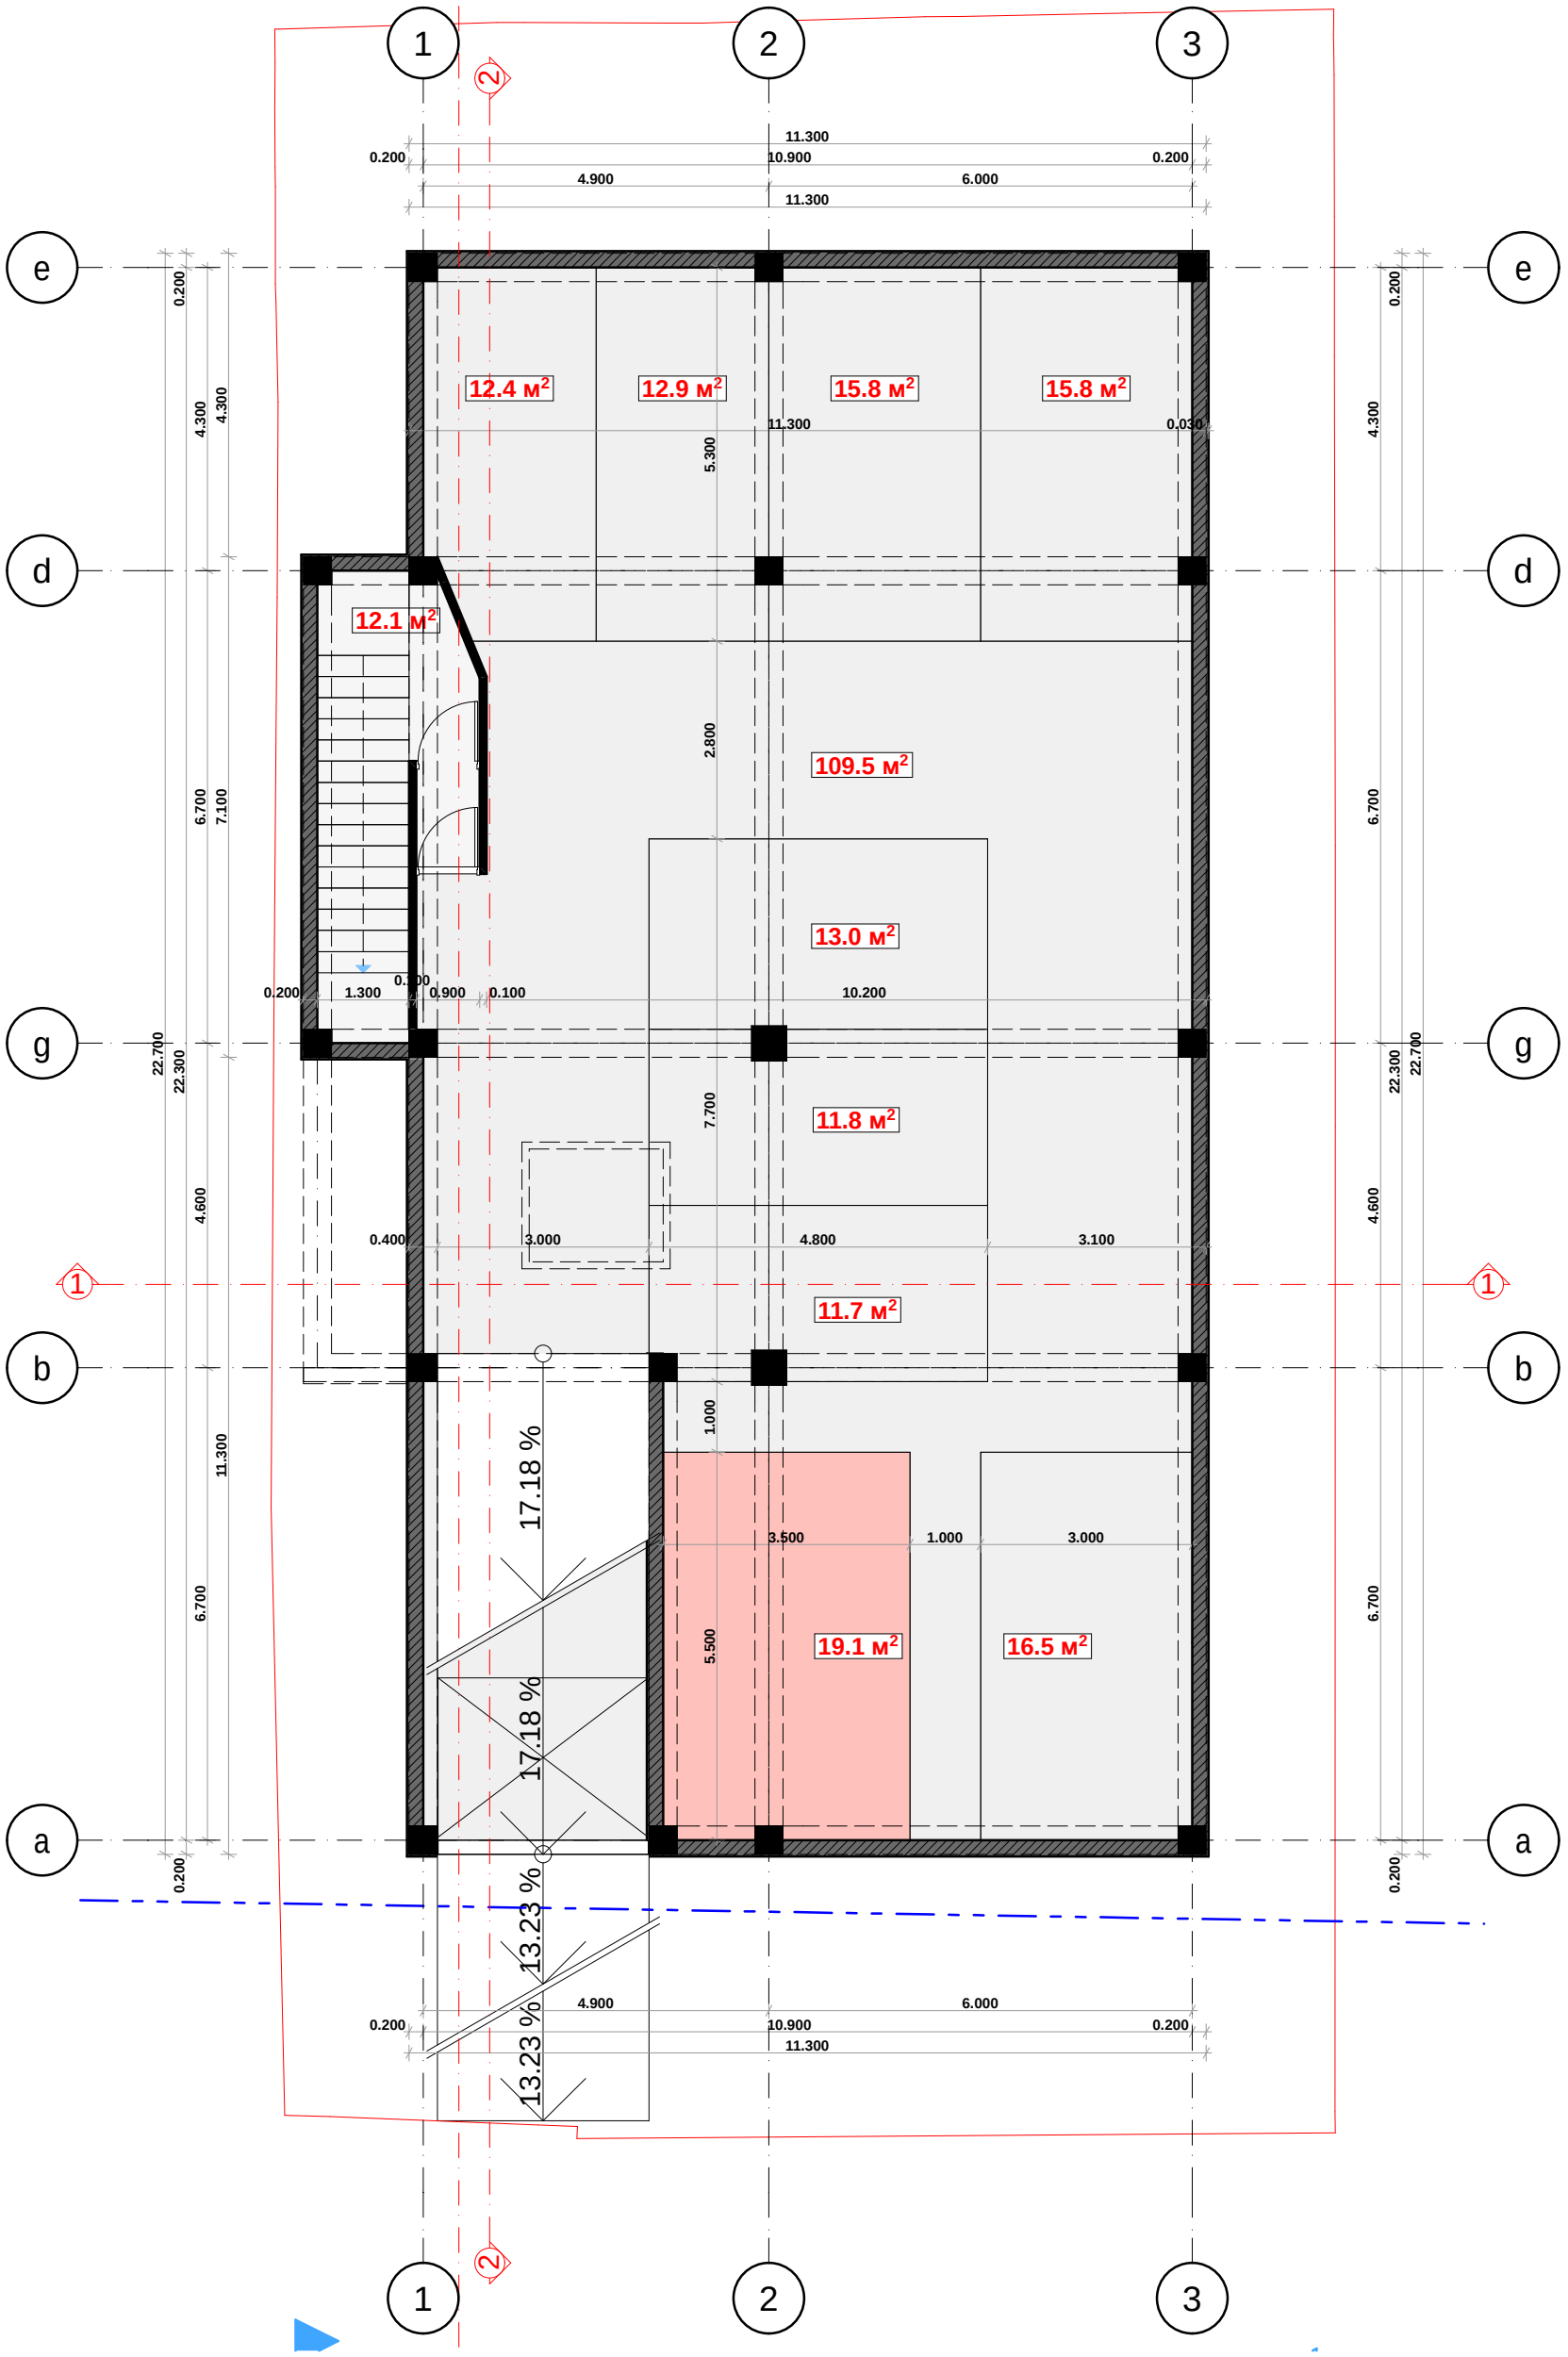



		damkveTi	S.p.s. "en end ar qonsTraqSn"	Tanamdeboba	gvari	xelmowera	masStabi	naxazis dasaxeleba
		misamarTi	oniaSvilisq. #14	direqtori	v. comaia		1:100	gegma -2.800 niSnulze
		proeqtis saxeli		mT. arqiteqtori	v. comaia		stadia	furclis # furclebi
		dabali intensivobis mravalbiniani sacxovrebeli saxli		daamuSava	v. comaia		m.p.	
				konstruqtori	k. comaia			

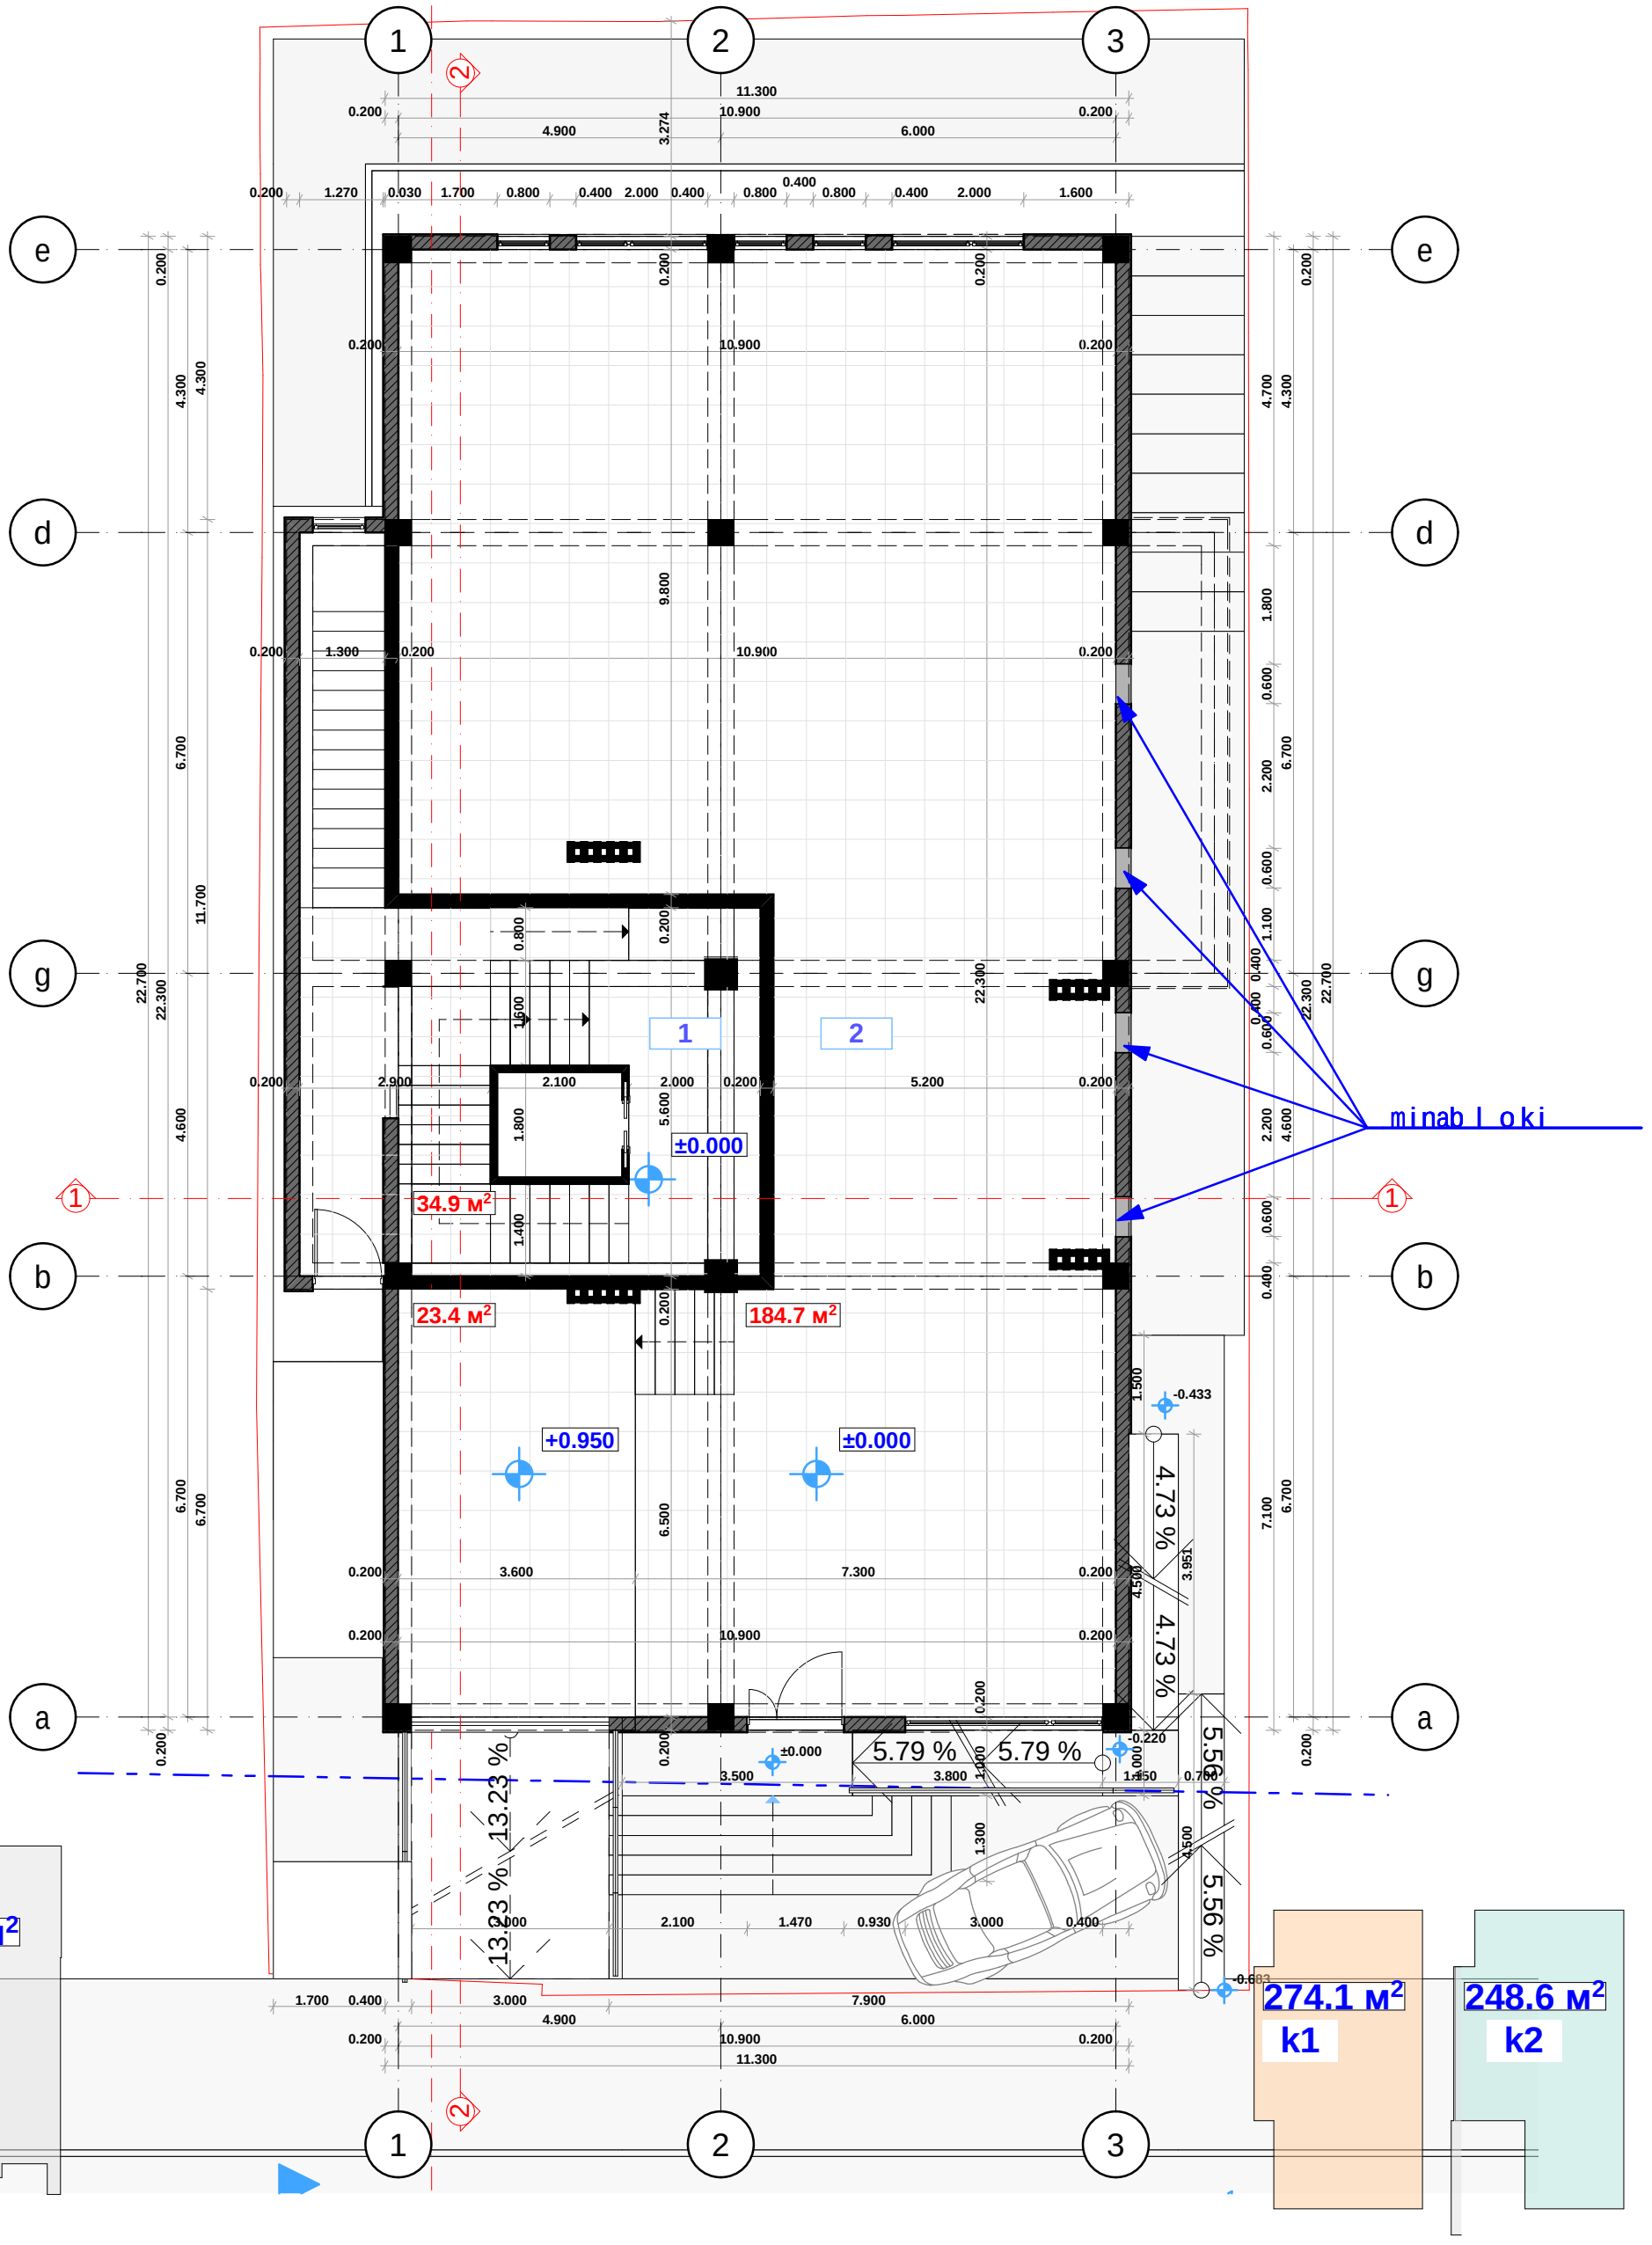

1) kibisujredi farTi

2) komerciuli farTi


		damkveTi	S.p.s. "endarqonsTraqSn"	Tanamdeboba	gvari	xelmowera	masStabi	naxazis dasaxeleba
		misamarTi	oniaSvilisq. #14	direqtori	v. comaia		1:100	gegma 0.000 niSnulze
		proeqtis saxeli		mT. arqiteqtori	v. comaia		stadia	furclis # furclebi
		dabali intensivobis mravalbiniani sacxovrebeli saxli		daamuSava	v. comaia		m.p.	
				konstruqtori	k. comaia			

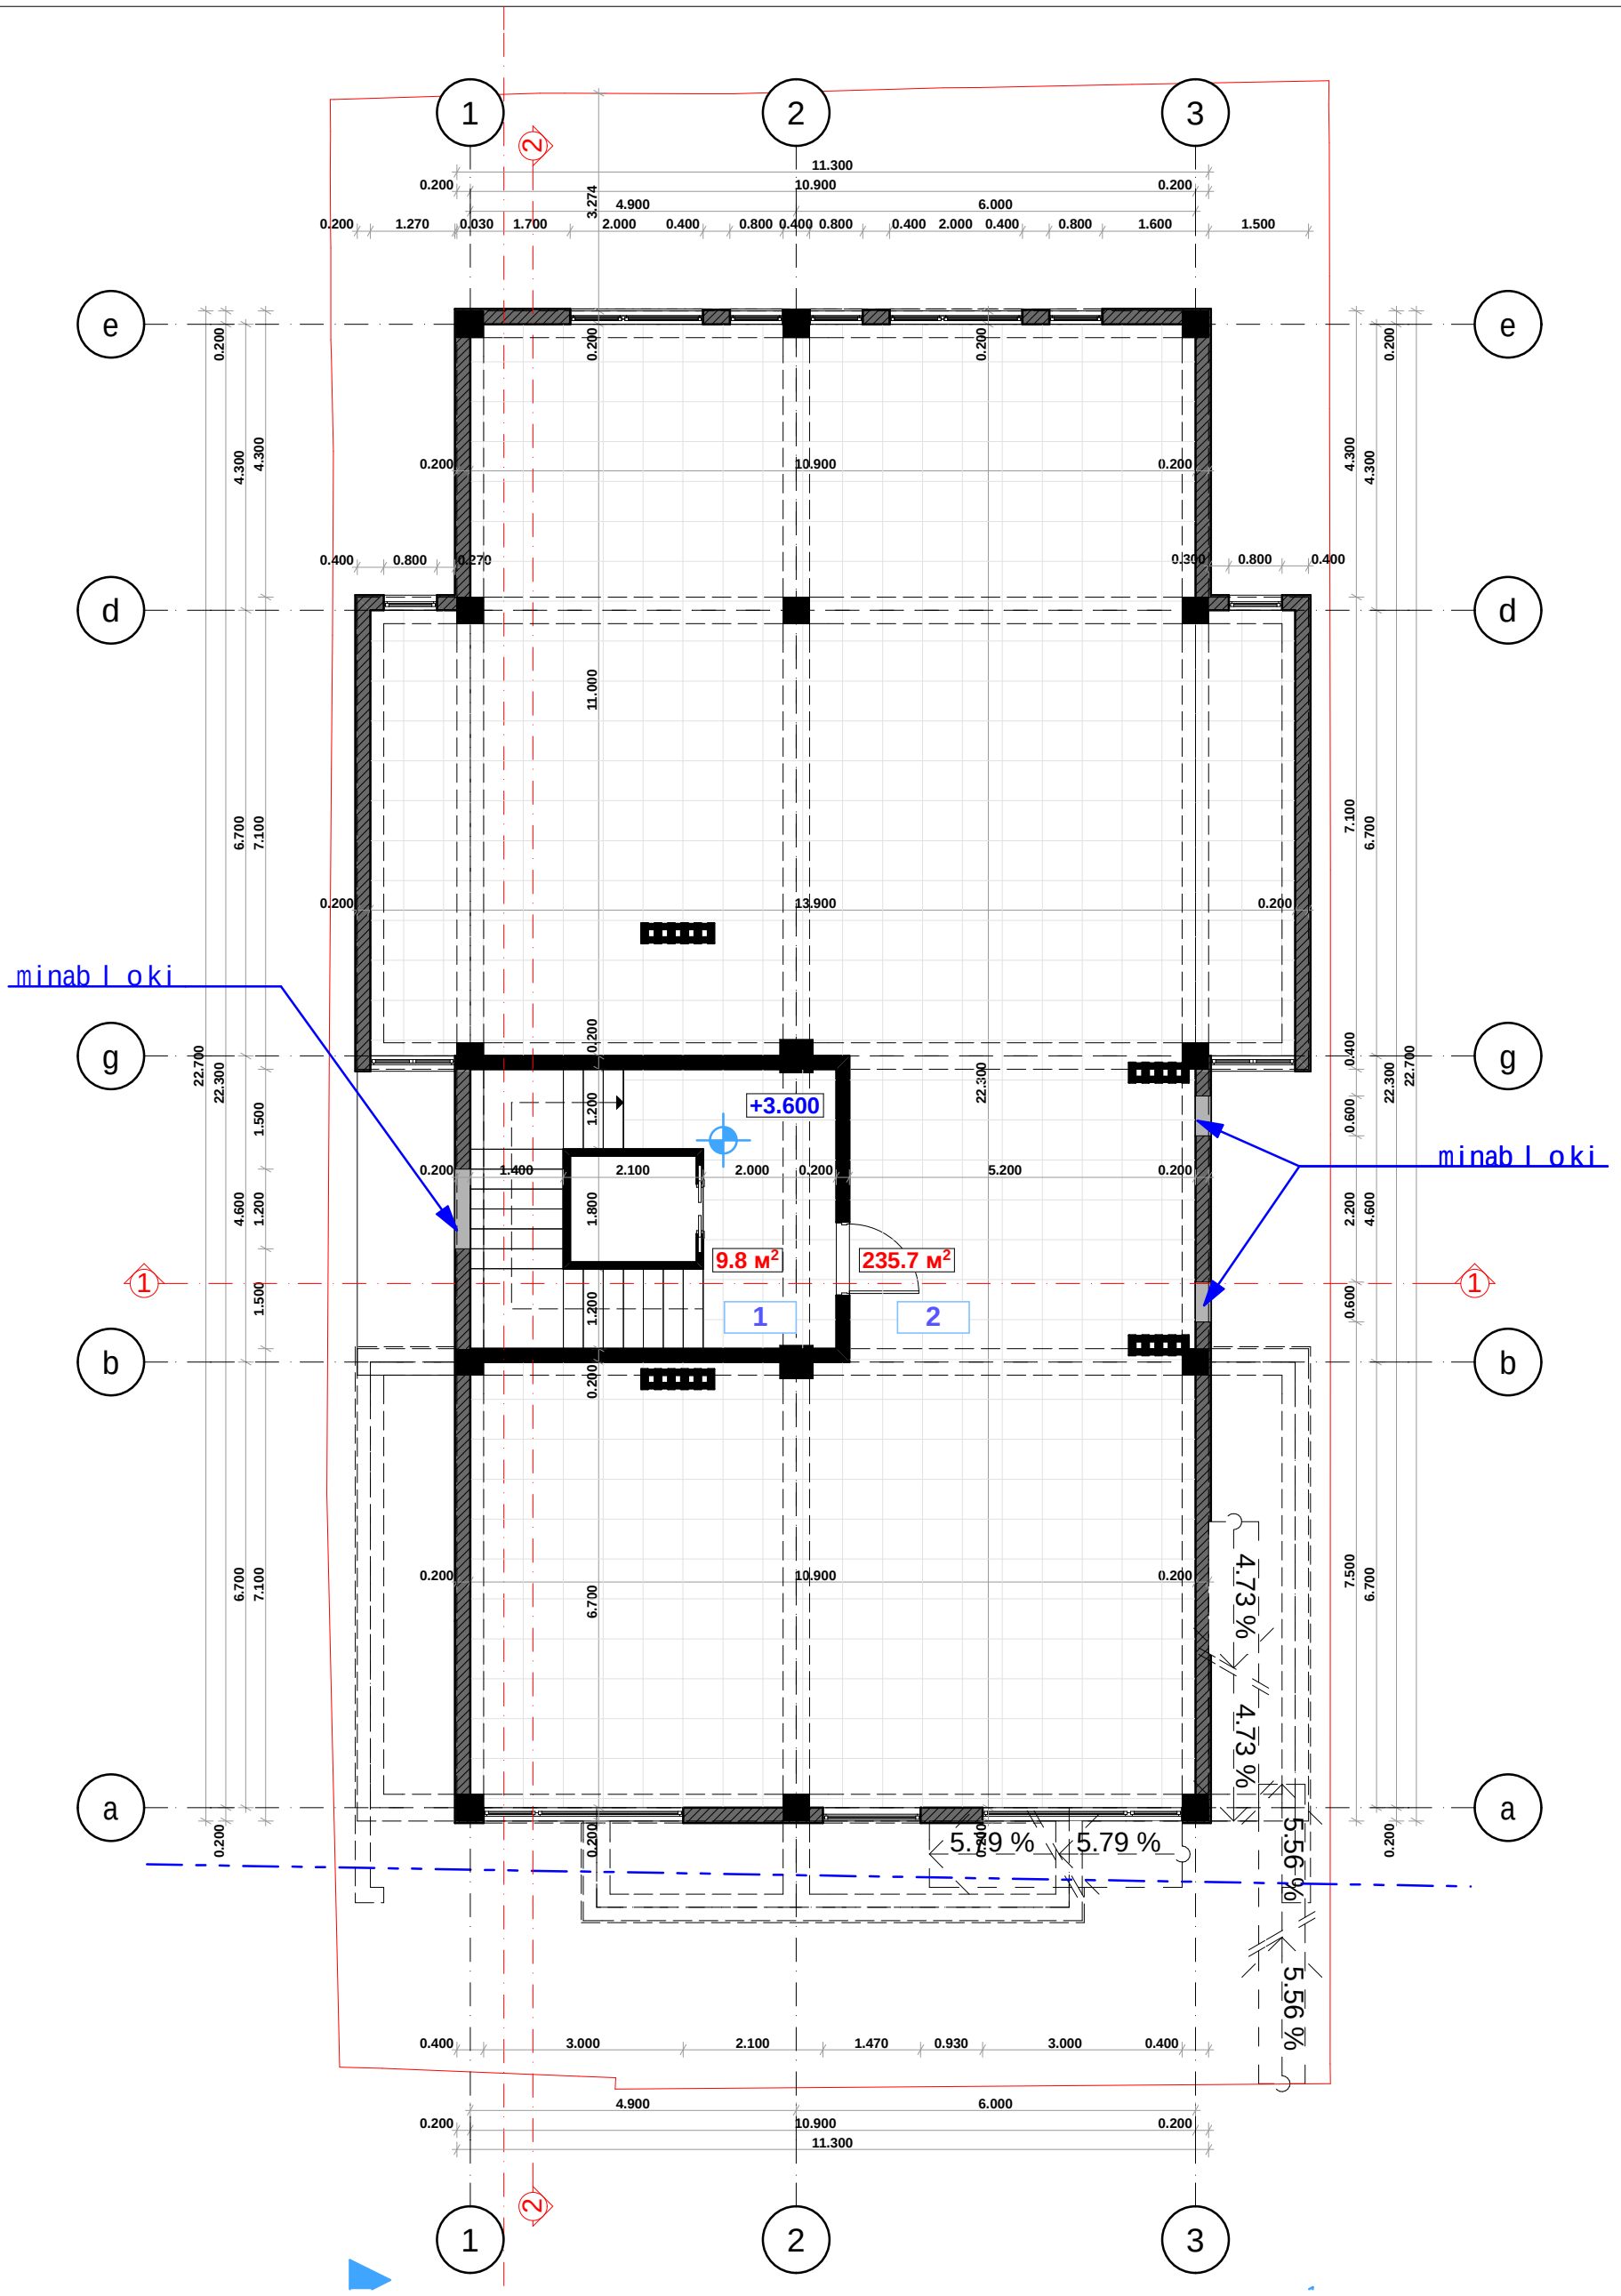

1) kibisujredi farTi


2) saofise farTi

		damkveTi	S.p.s. "enendarqonsTraqSn"	Tanamdeboba	gvari	xelmowera	masStabi	naxazis dasaxeleba
		misamarTi	oniaSvilisq. #14	direqtori	v. comaia		1:100	gegma +3.600 niSnulze
		proeqtis saxeli		mT. arqiteqtori	v. comaia		stadia	furclis # furclebi
		dabali intensivobis mravalbiniani sacxovrebelisaxli		daamuSava	v. comaia		m.p.	
				konstruqtori	k. comaia			

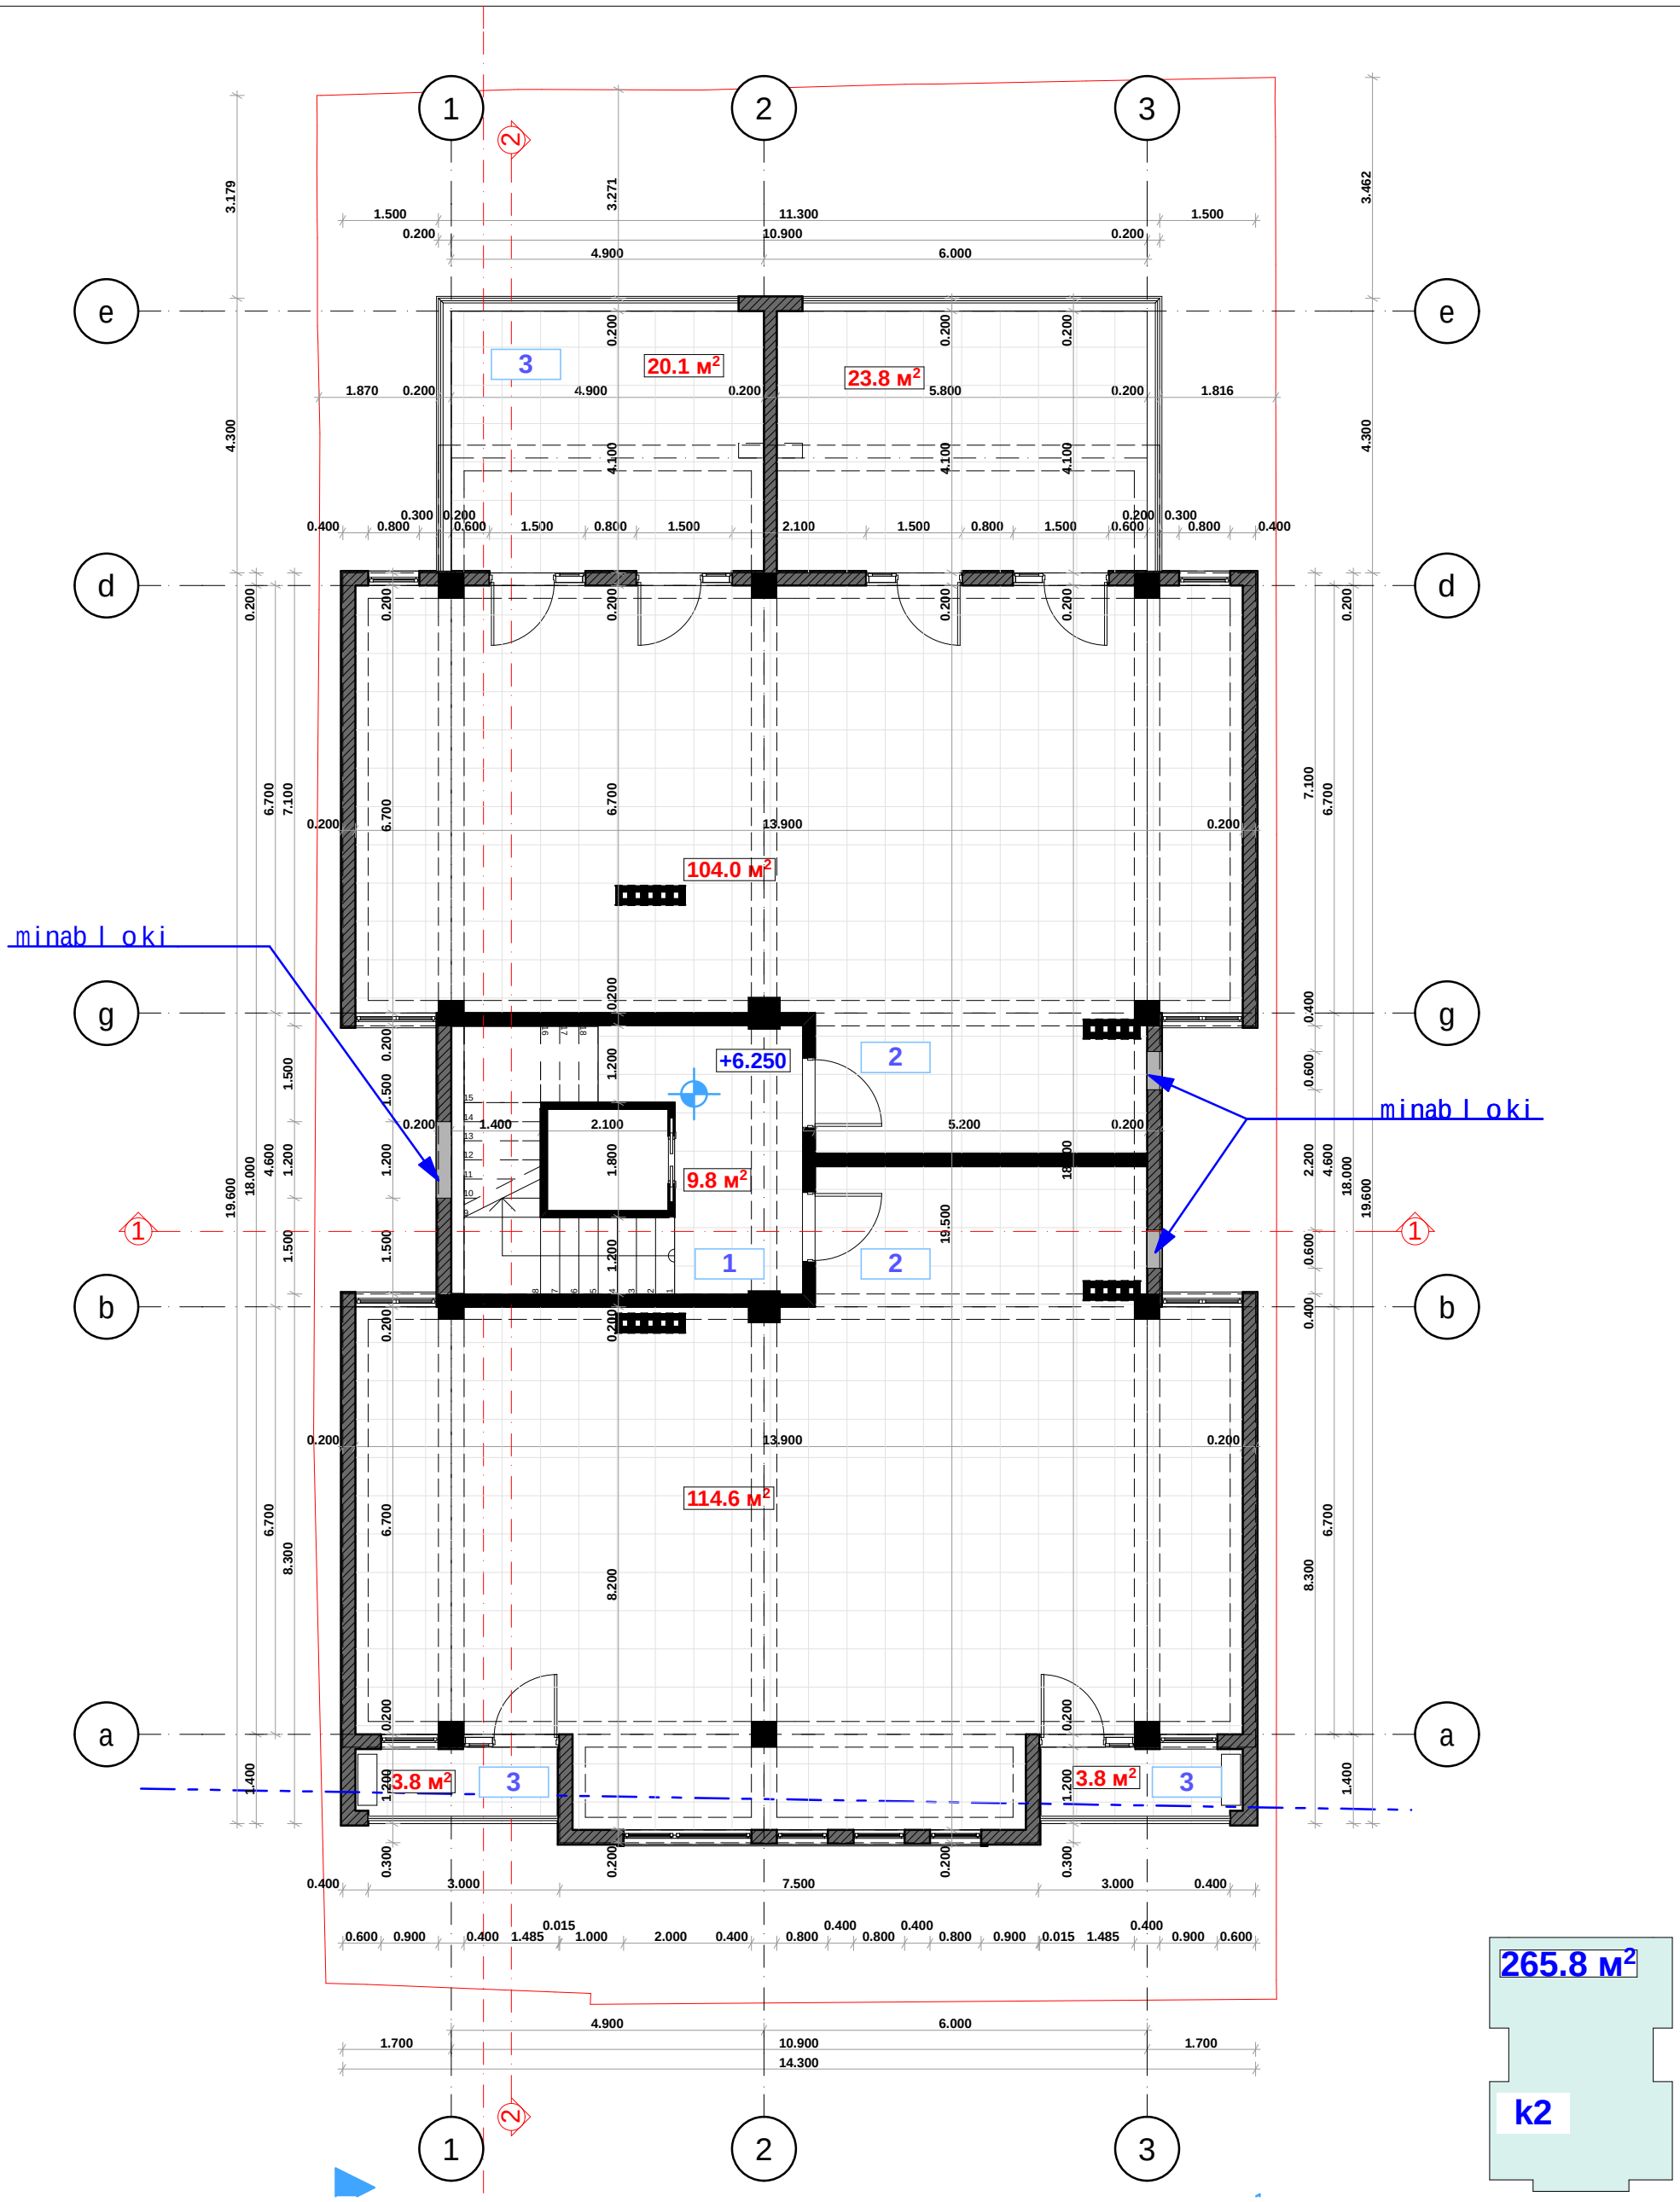

1) kibisujredi farTi
2) sacxovrebeli farTi
3) sazafxulo farTi

		damkveTi	S.p.s. "endar qonsTraqSn"	Tanamdeboba	gvari	xelmowera	masStabi 1:100	naxazis dasaxeleba gegma +6.250 niSnulze
		misamarTi	oniaSvilisq. #14	direqtori	v. comaia		stadia	furclis # / furclebi
		proeqtis saxeli		mT.arqiteqtori	v. comaia		m.p.	
		dabali intensivobis mravalbiniani sacxovrebelisaxli		daamuSava	v. comaia			
				konstruqtori	k. comaia			

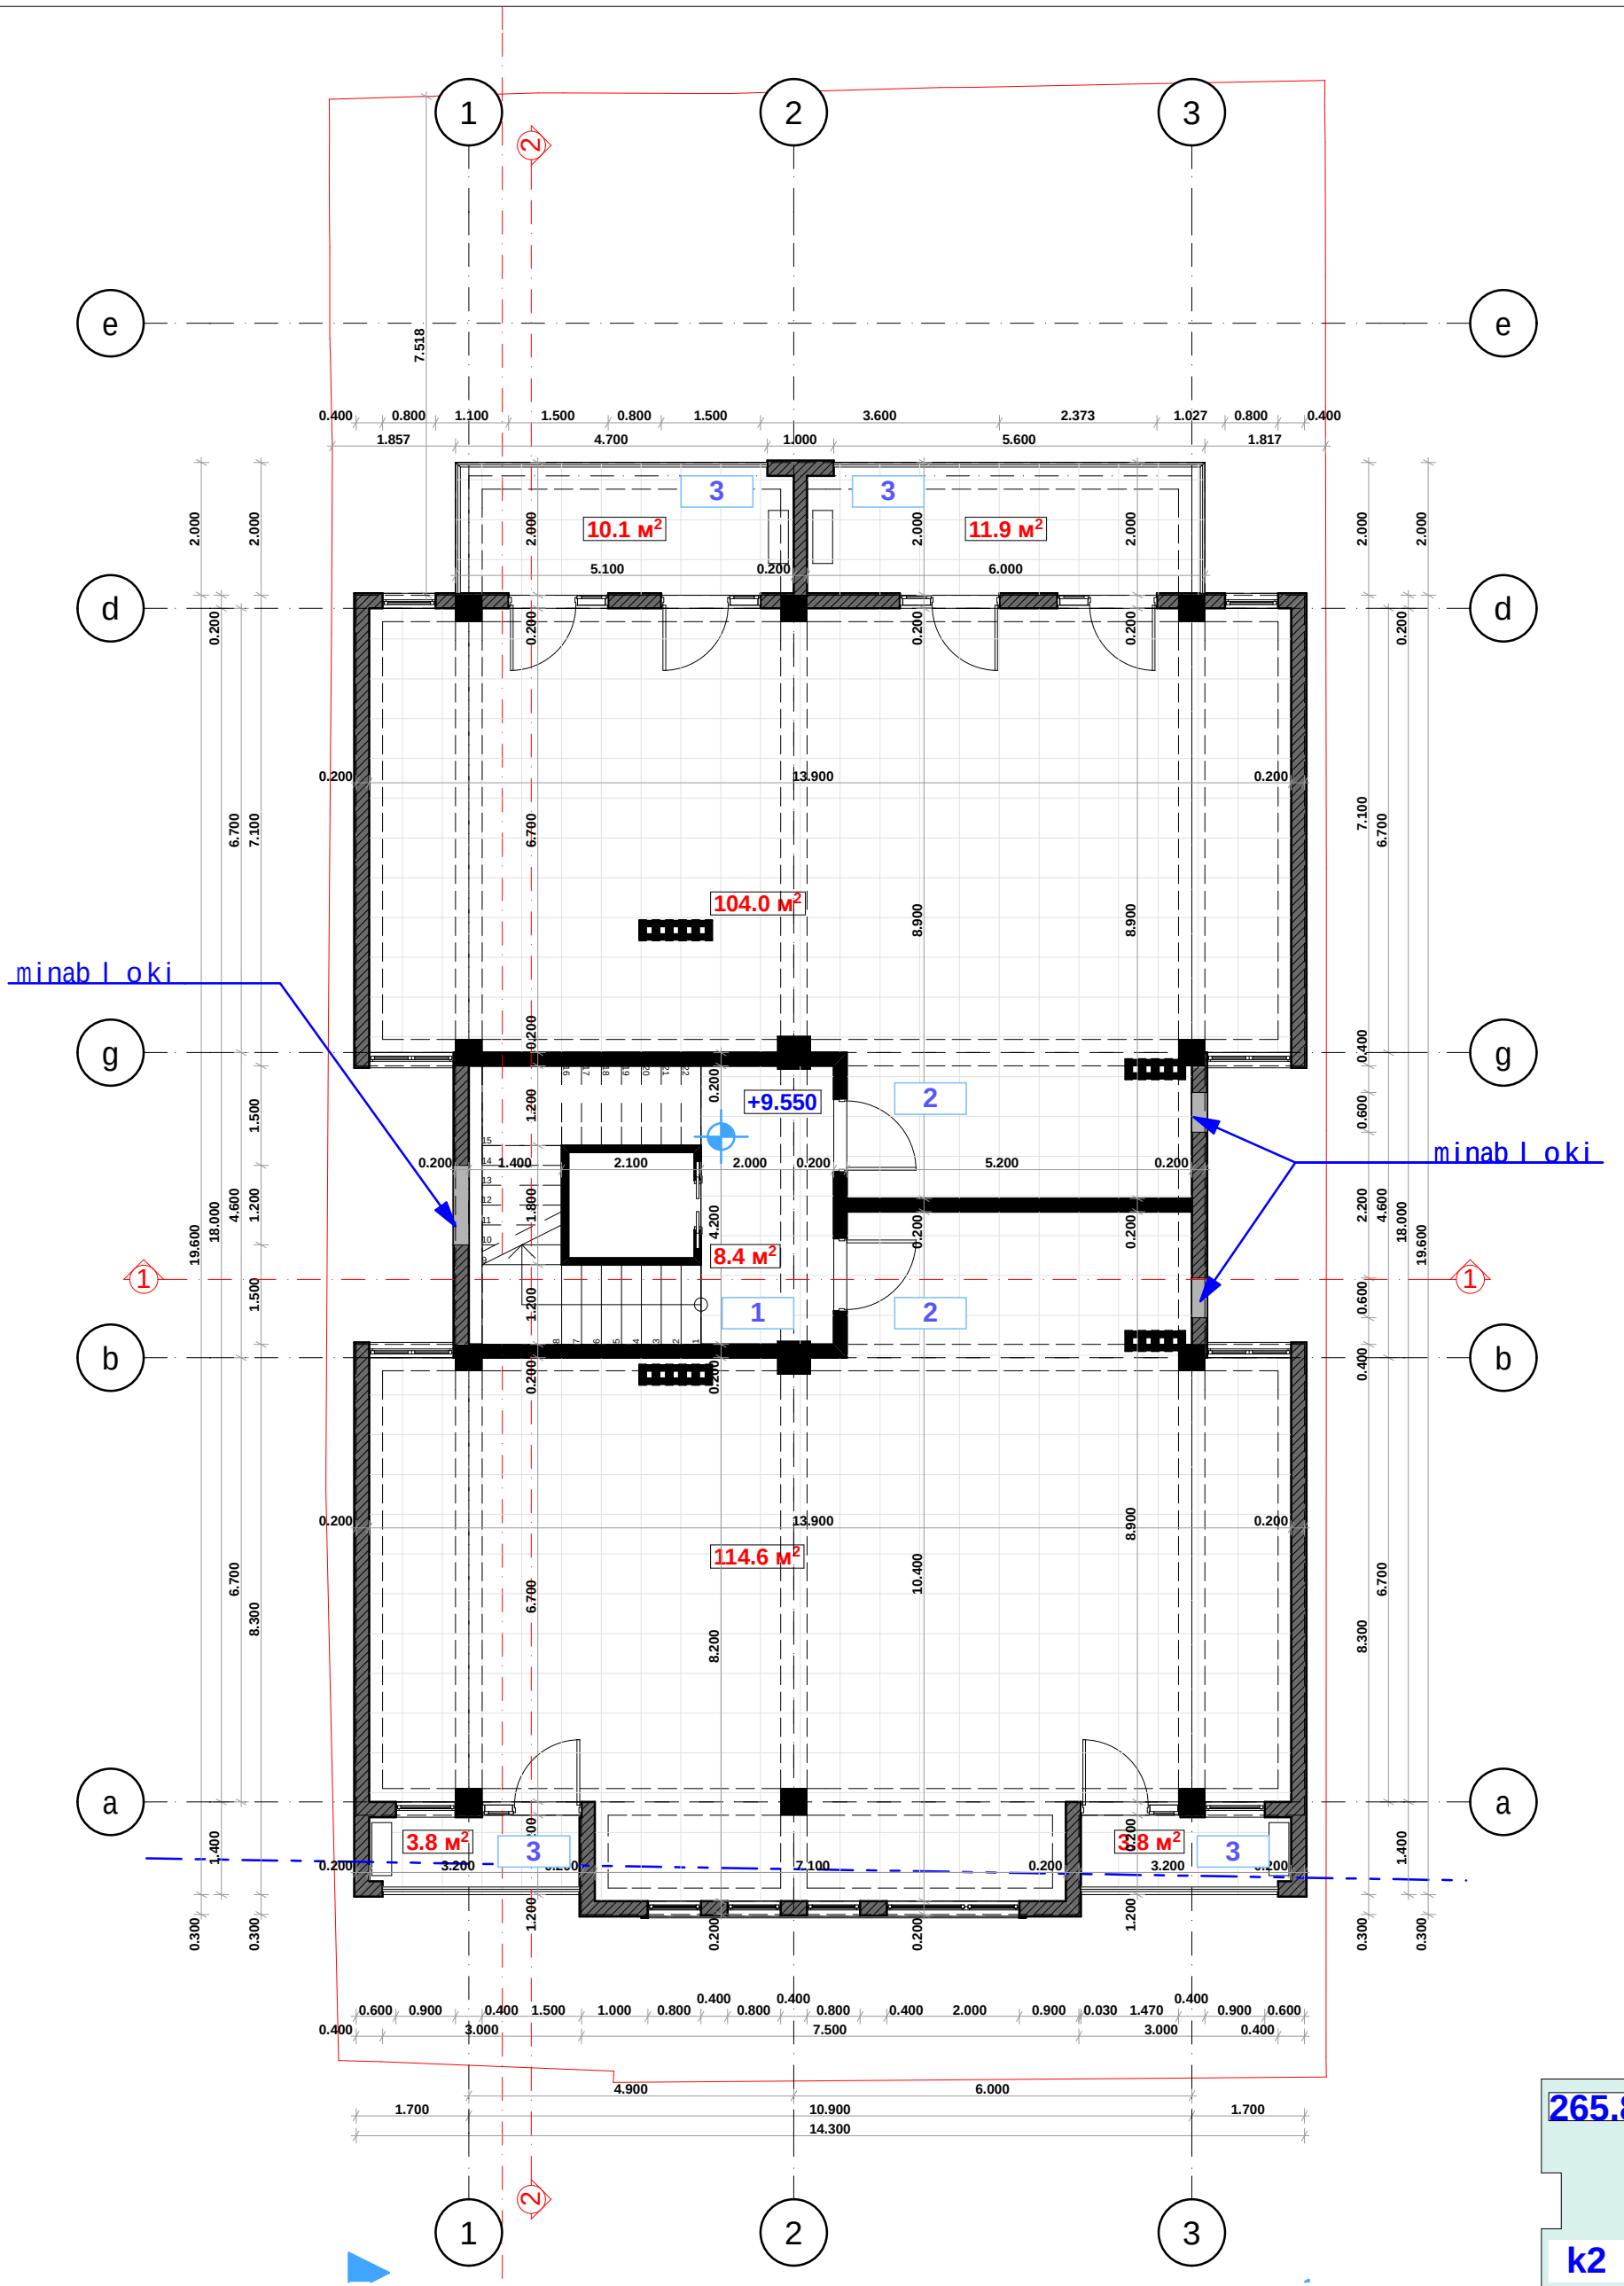


265.8 м2

k2


1) kibisujredi farTi
2) sacxovrebeli farTi
3) sazafxulo farTi

damkveTi	S.p.s. "enendar qonsTraqSn"		Tanamdeboba	gvari	xelmowera	masStabi	naxazis dasaxeleba
misamarTi	oniaSvilisq. #14		direqtori	v. comaia		1:100	gegma +9.550 niSnulze
proeqtis saxeli			mT. arqiteqtori	v. comaia		stadia	furclis # furclebi
dabali intensivobis mravalbiniani sacxovrebelisaxli			daamuSava	v. comaia		m.p.	
			konstruqtori	k. comaia			

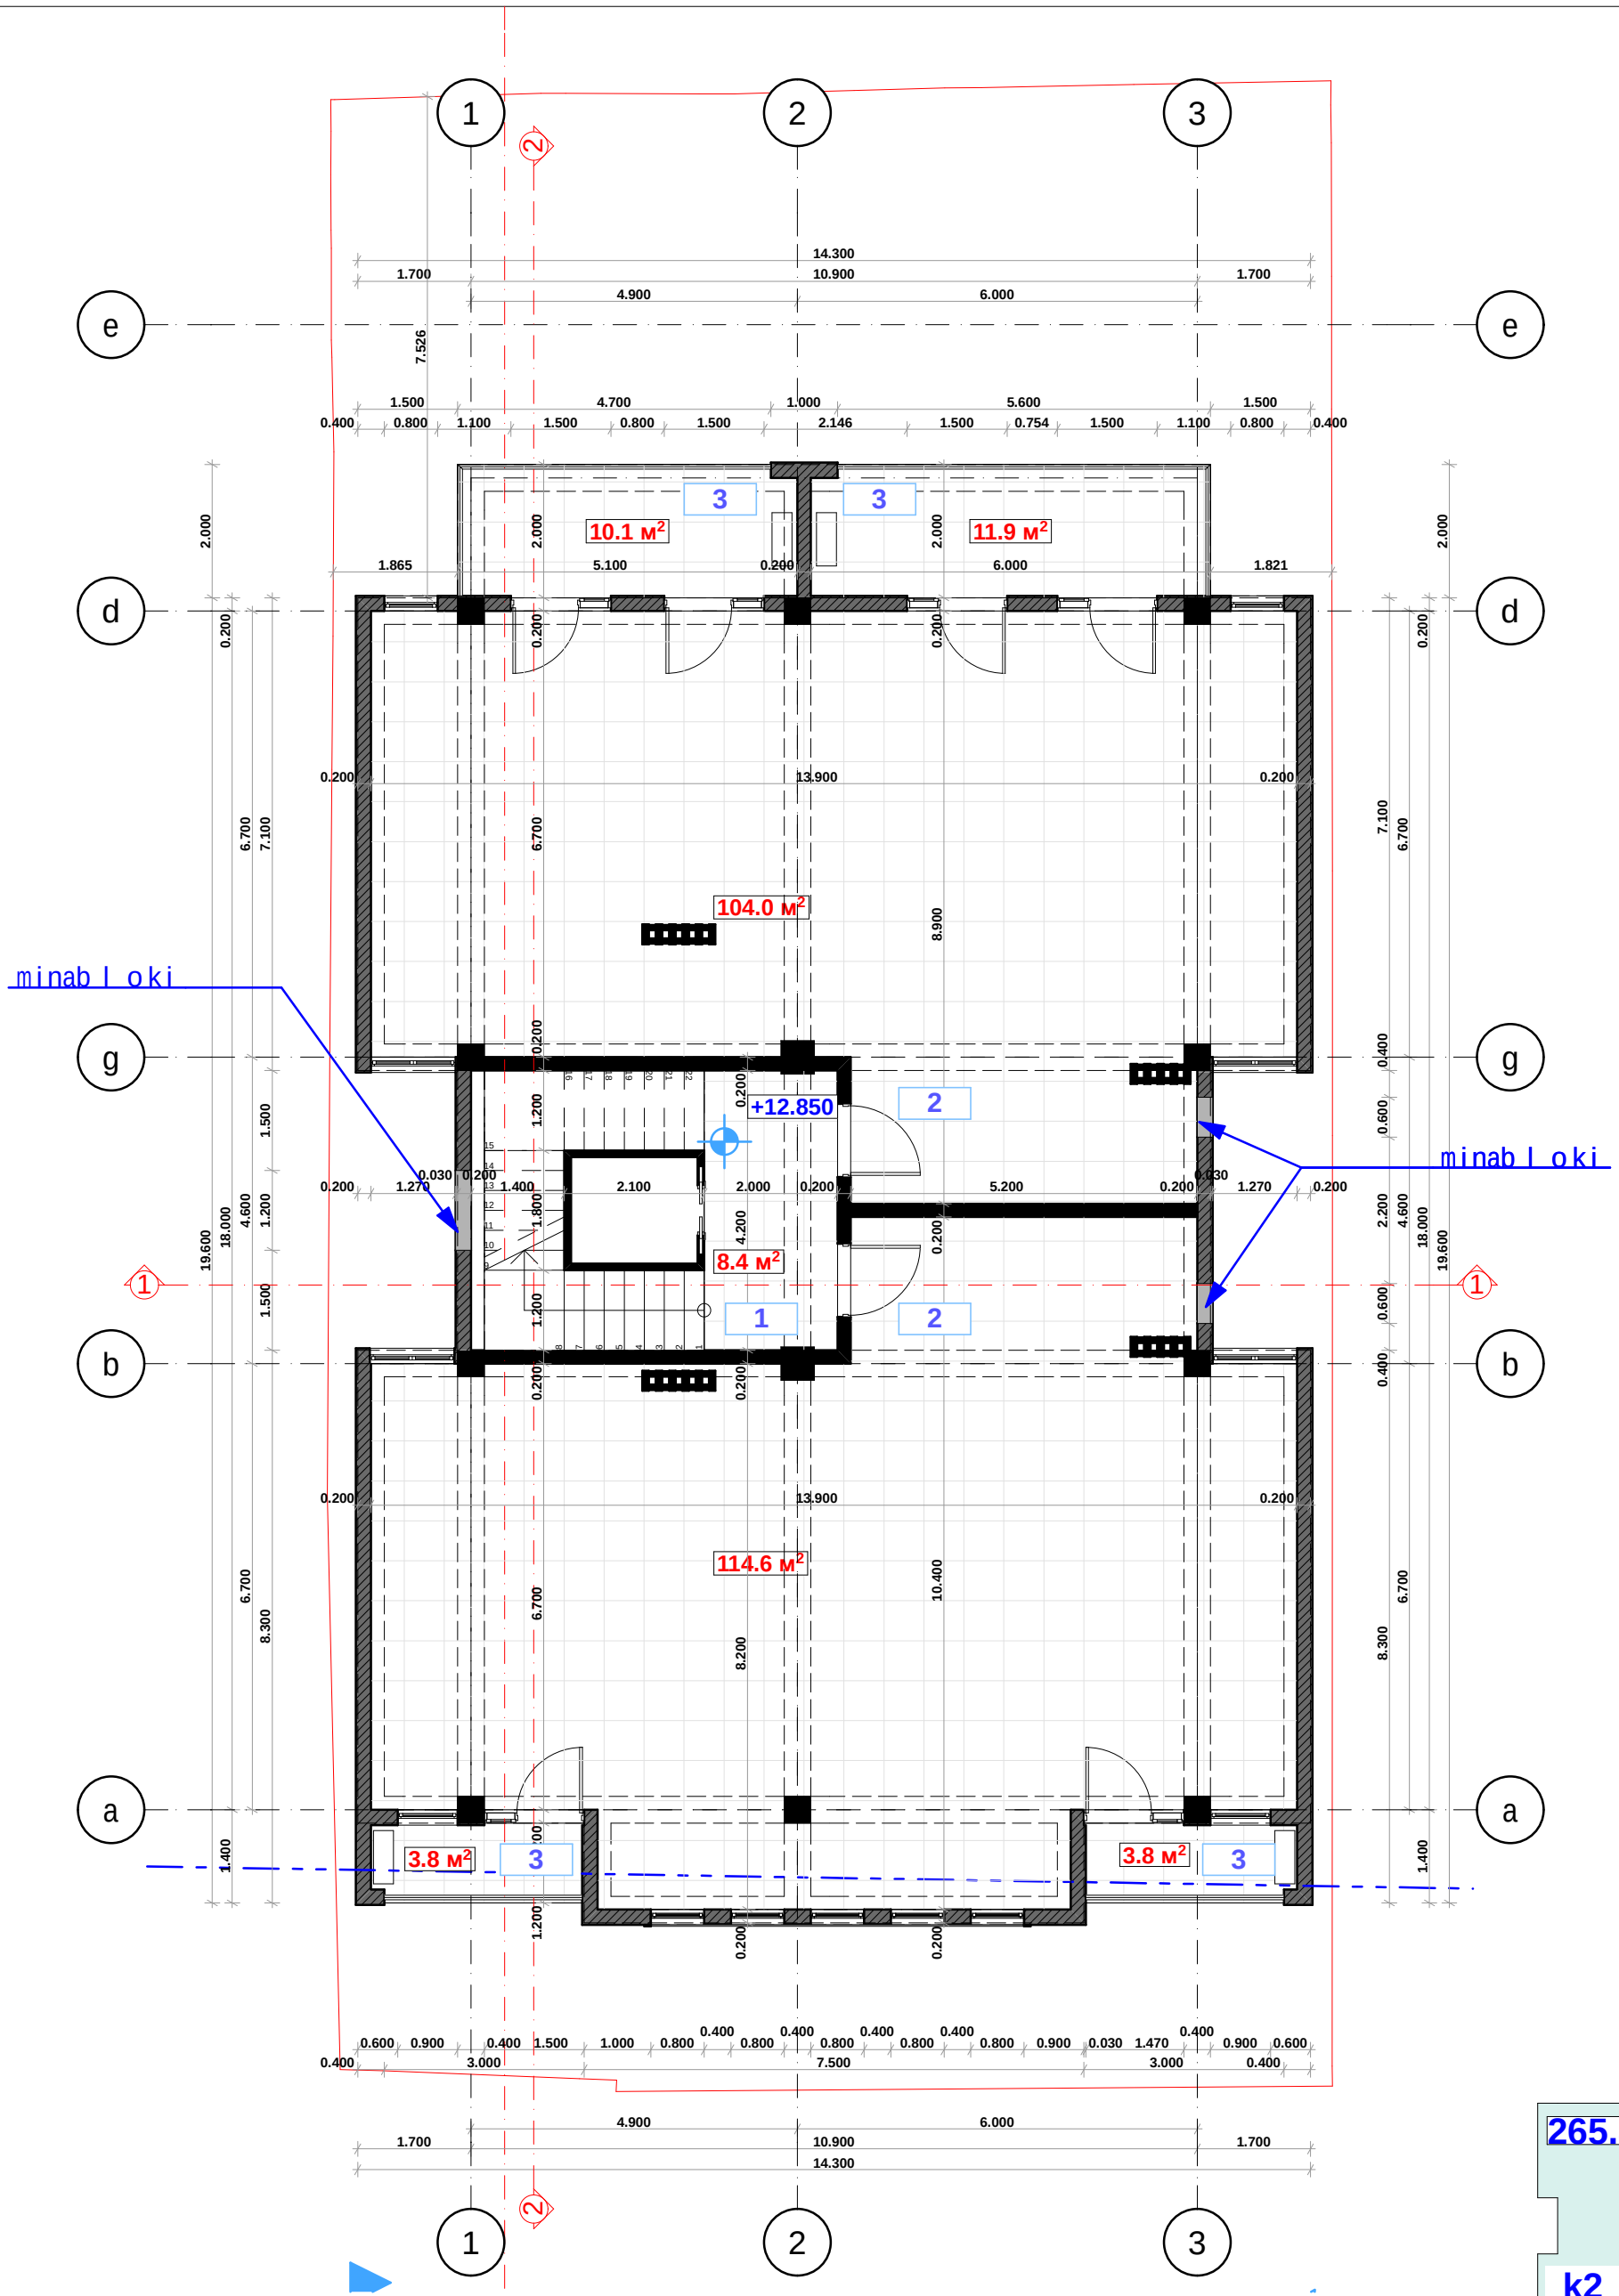


1) kibisujredi farTi
2) sacxovrebeli farTi
3) sazafxulo farTi

		damkveTi	S.p.s. "enendar qonsTraqSn"	Tanamdeboba	gvari	xelmowera	masStabi 1:100
		misamarTi	oniaSvilisq. #14	direqtori	v. comaia		naxazis dasaxeleba gegma +12.850 niSnulze
		proeqtis saxeli		mT. arqiteqtori	v. comaia		stadia furclis # furclebi
		dabali intensivobis mravalbiniani sacxovrebeli saxli		daamuSava	v. comaia		m.p.
				konstruqtori	k. comaia		

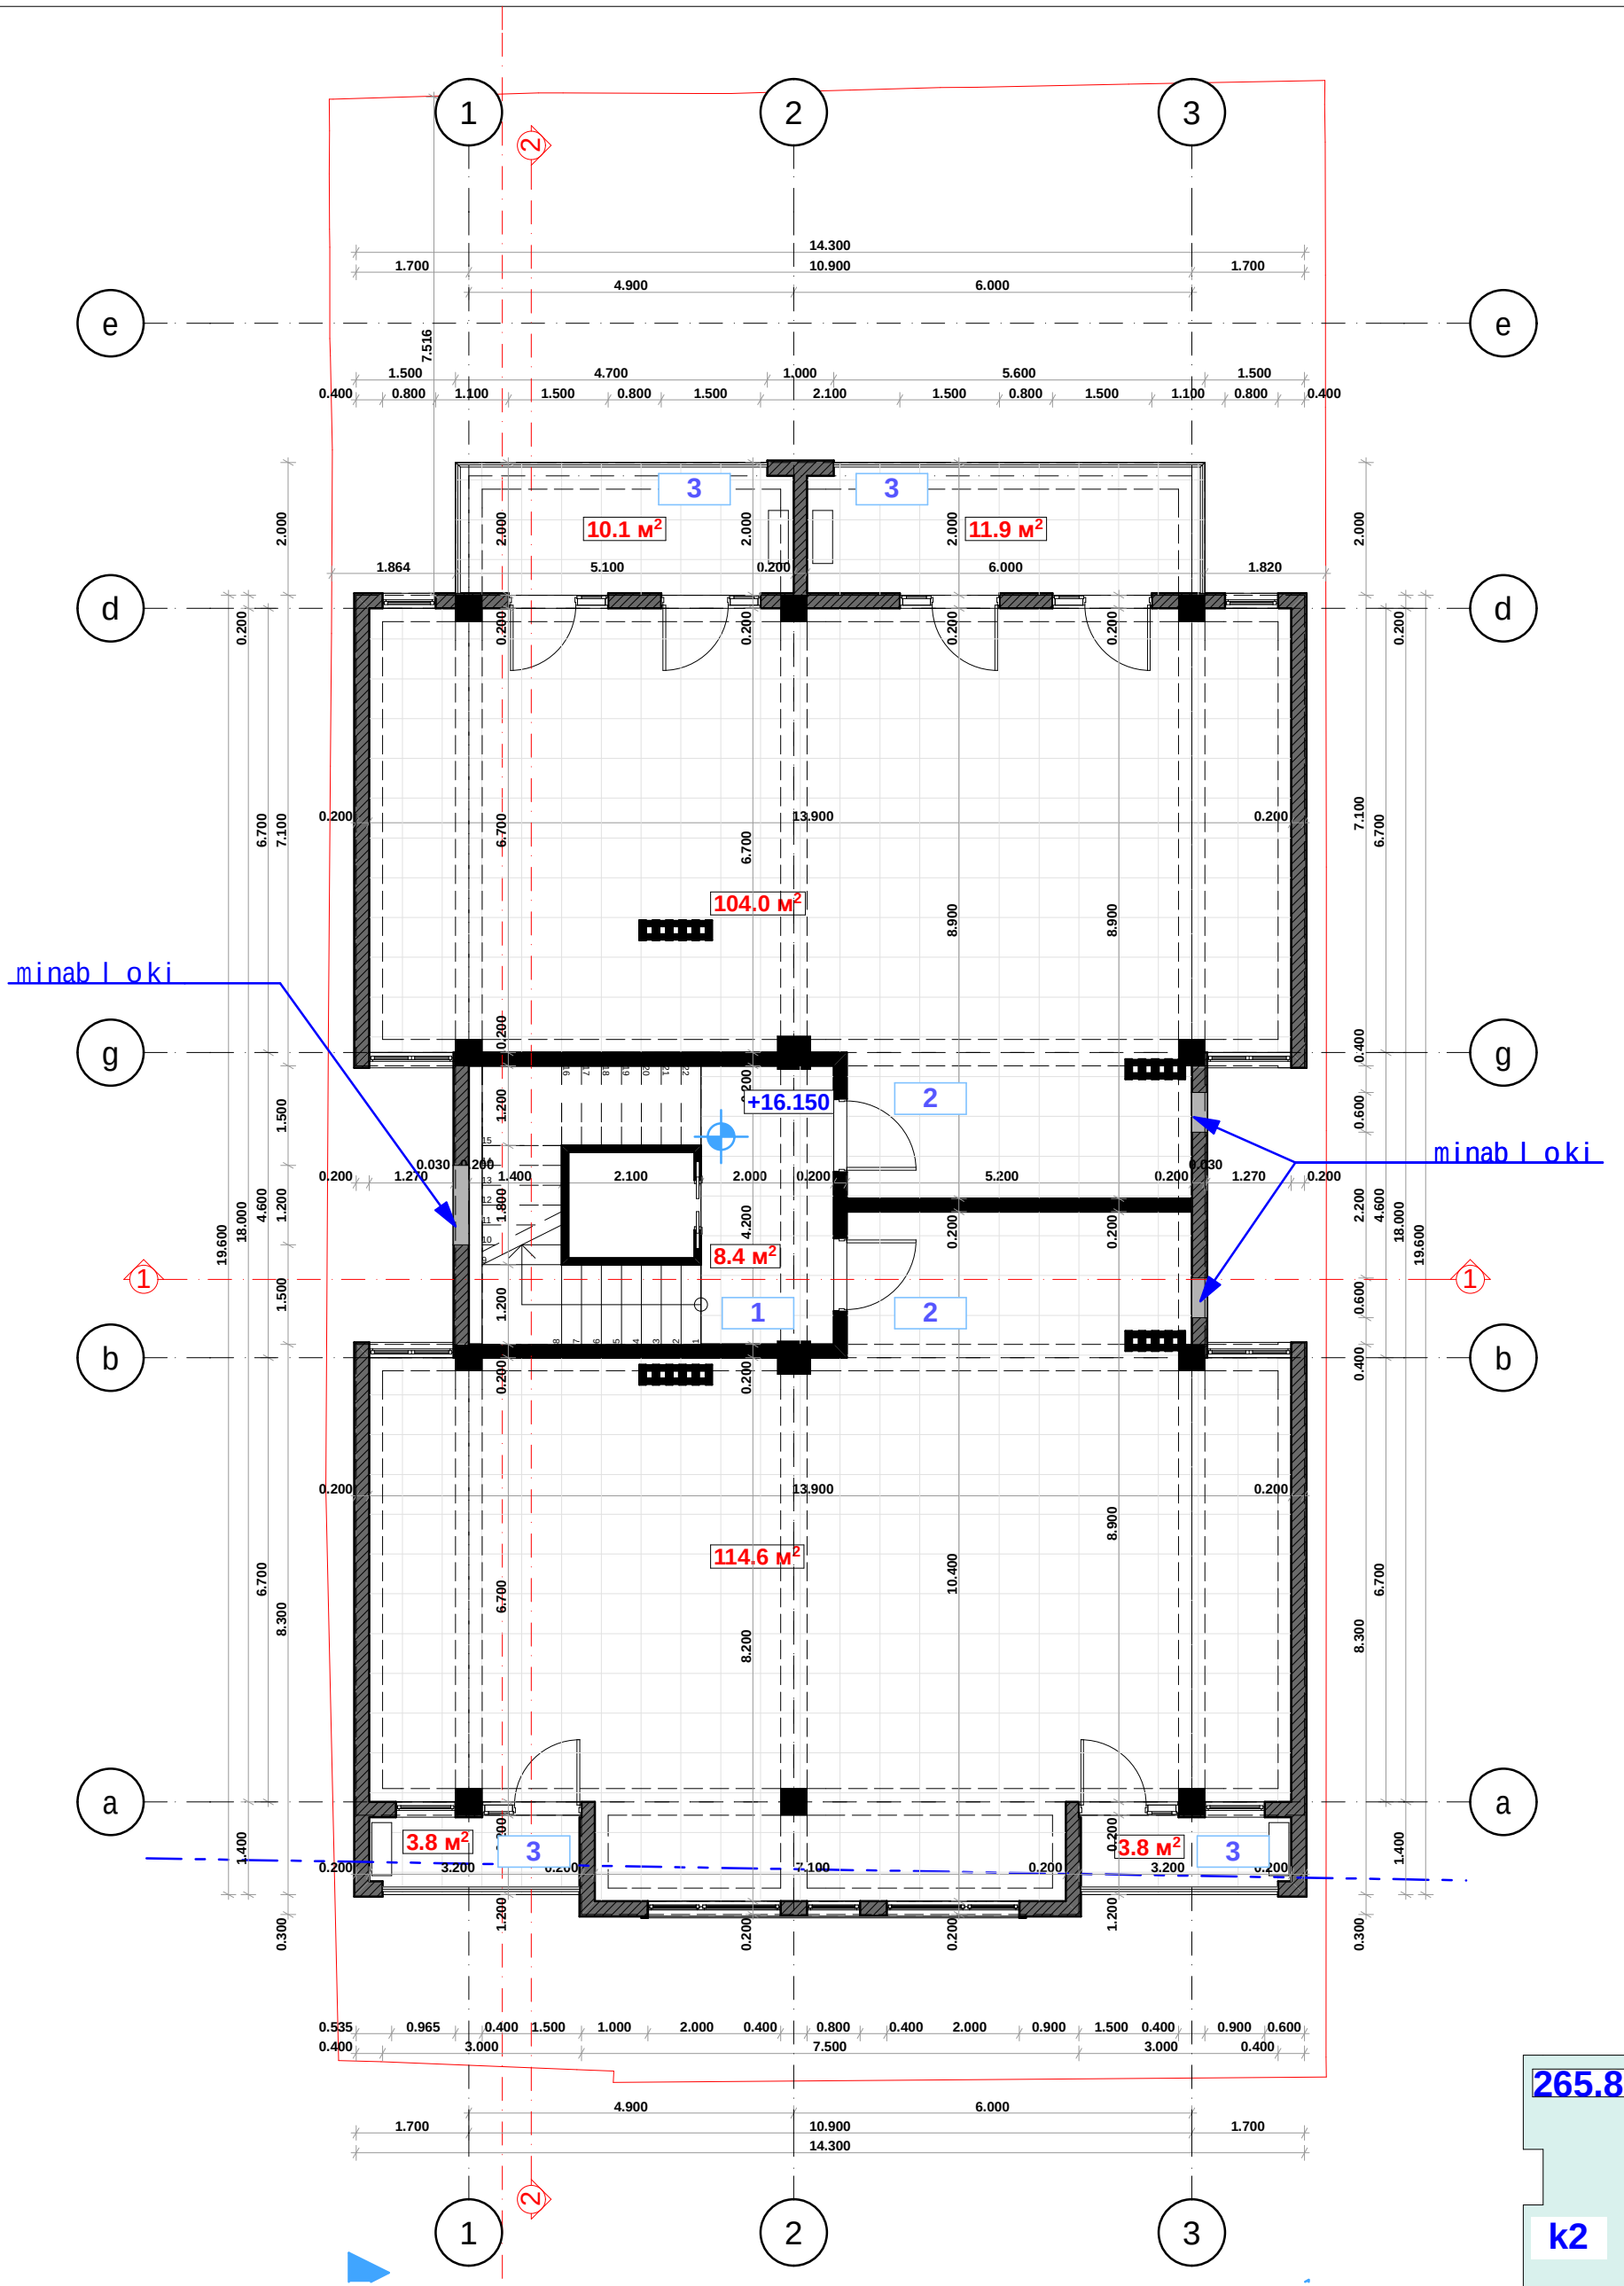


1) kibisujredi farTi
2) sacxovrebeli farTi
3) sazafxulo farTi

		damkveTi	S.p.s. "enendar qonsTraqSn"	Tanamdeboba	gvari	xelmowera	masStabi 1:100
		misamarTi	oniaSvilisq. #14	direqtori	v. comaia		naxazis dasaxeleba gegma +16.150 niSnulze
		proeqtis saxeli		mT. arqiteqtori	v. comaia		stadia / furclis # / furclebi
		dabali intensivobis mravalbiniani sacxovrebelisaxli		daamuSava	v. comaia		m.p.
				konstruqtori	k. comaia		

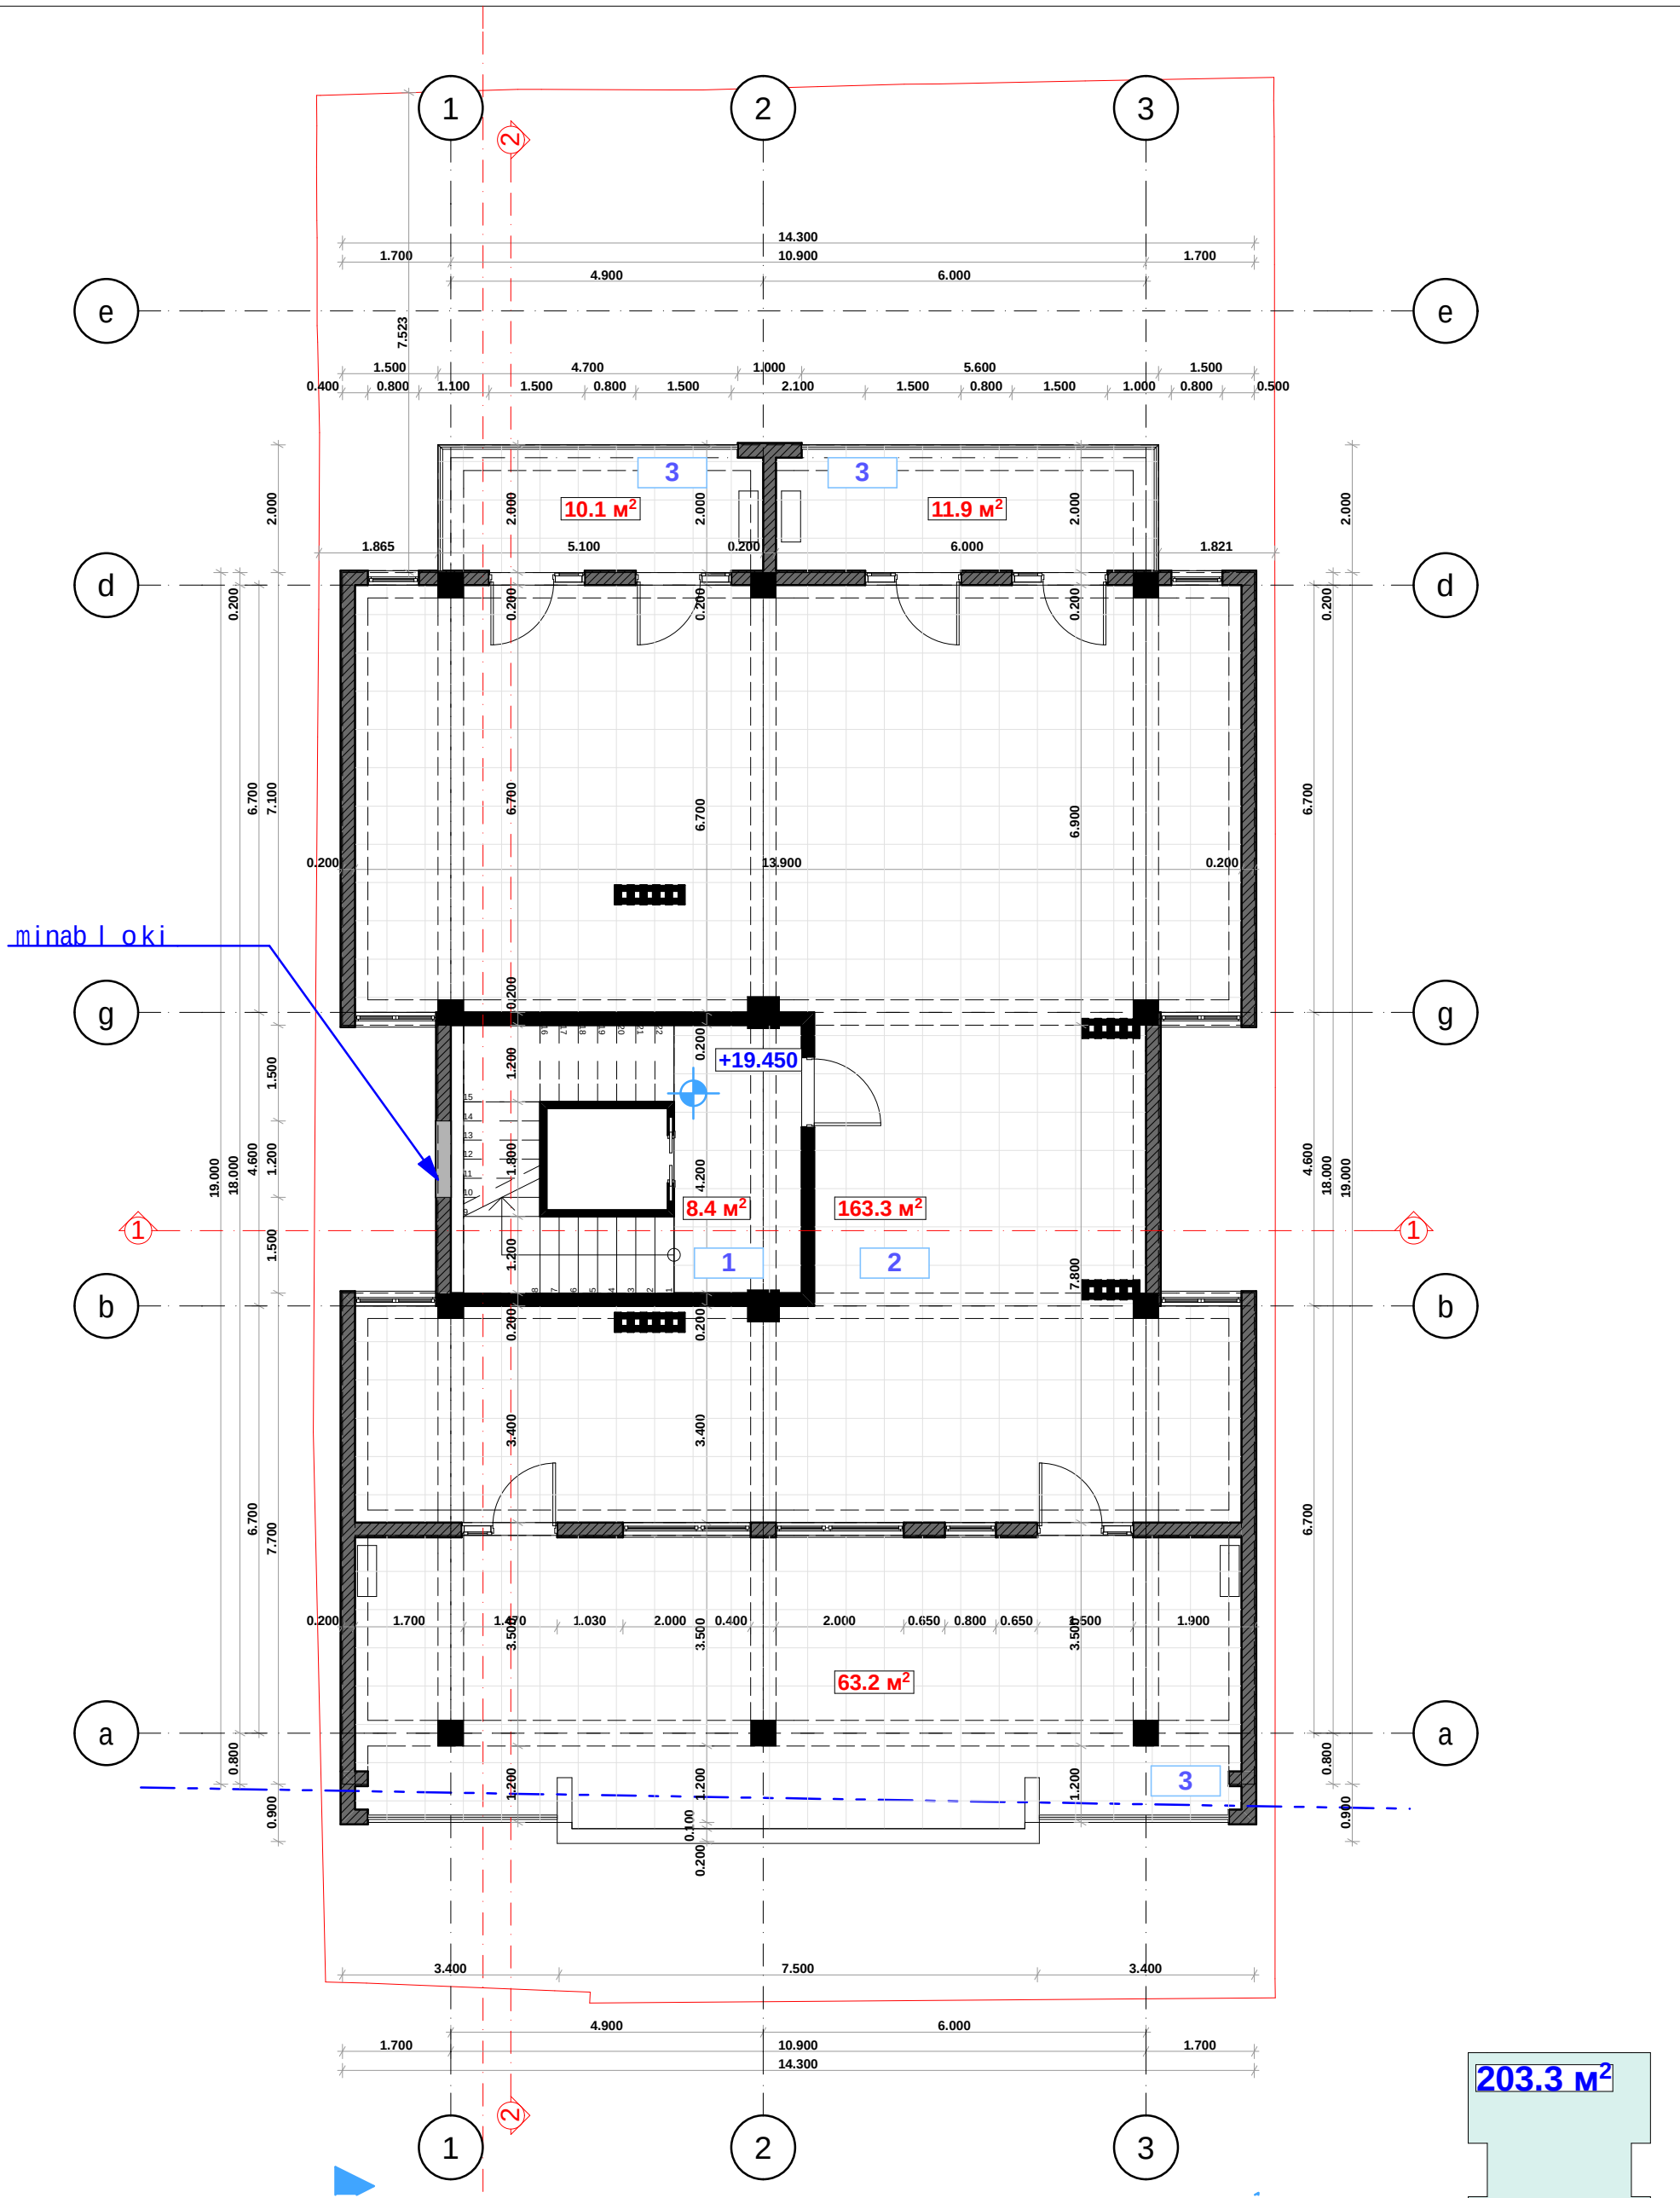


1) kibisujredi farTi
2) sacxovrebeli farTi
3) sazafxulo farTi

		damkveTi	S.p.s. "enendar qonsTraqSn"	Tanamdeboba	gvari	xelmowera	masStabi	naxazis dasaxeleba
		misamarTi	oniaSvilisq. #14	direqtori	v. comaia		1:100	gegma +19.450 niSnulze
		proeqtis saxeli		mTarqiteqtori	v. comaia		stadia	furclis # furclebi
		dabali intensivobis mravalbiniani sacxovrebelisaxli		daamuSava	v. comaia		m.p.	
				konstruqtori	k. comaia			

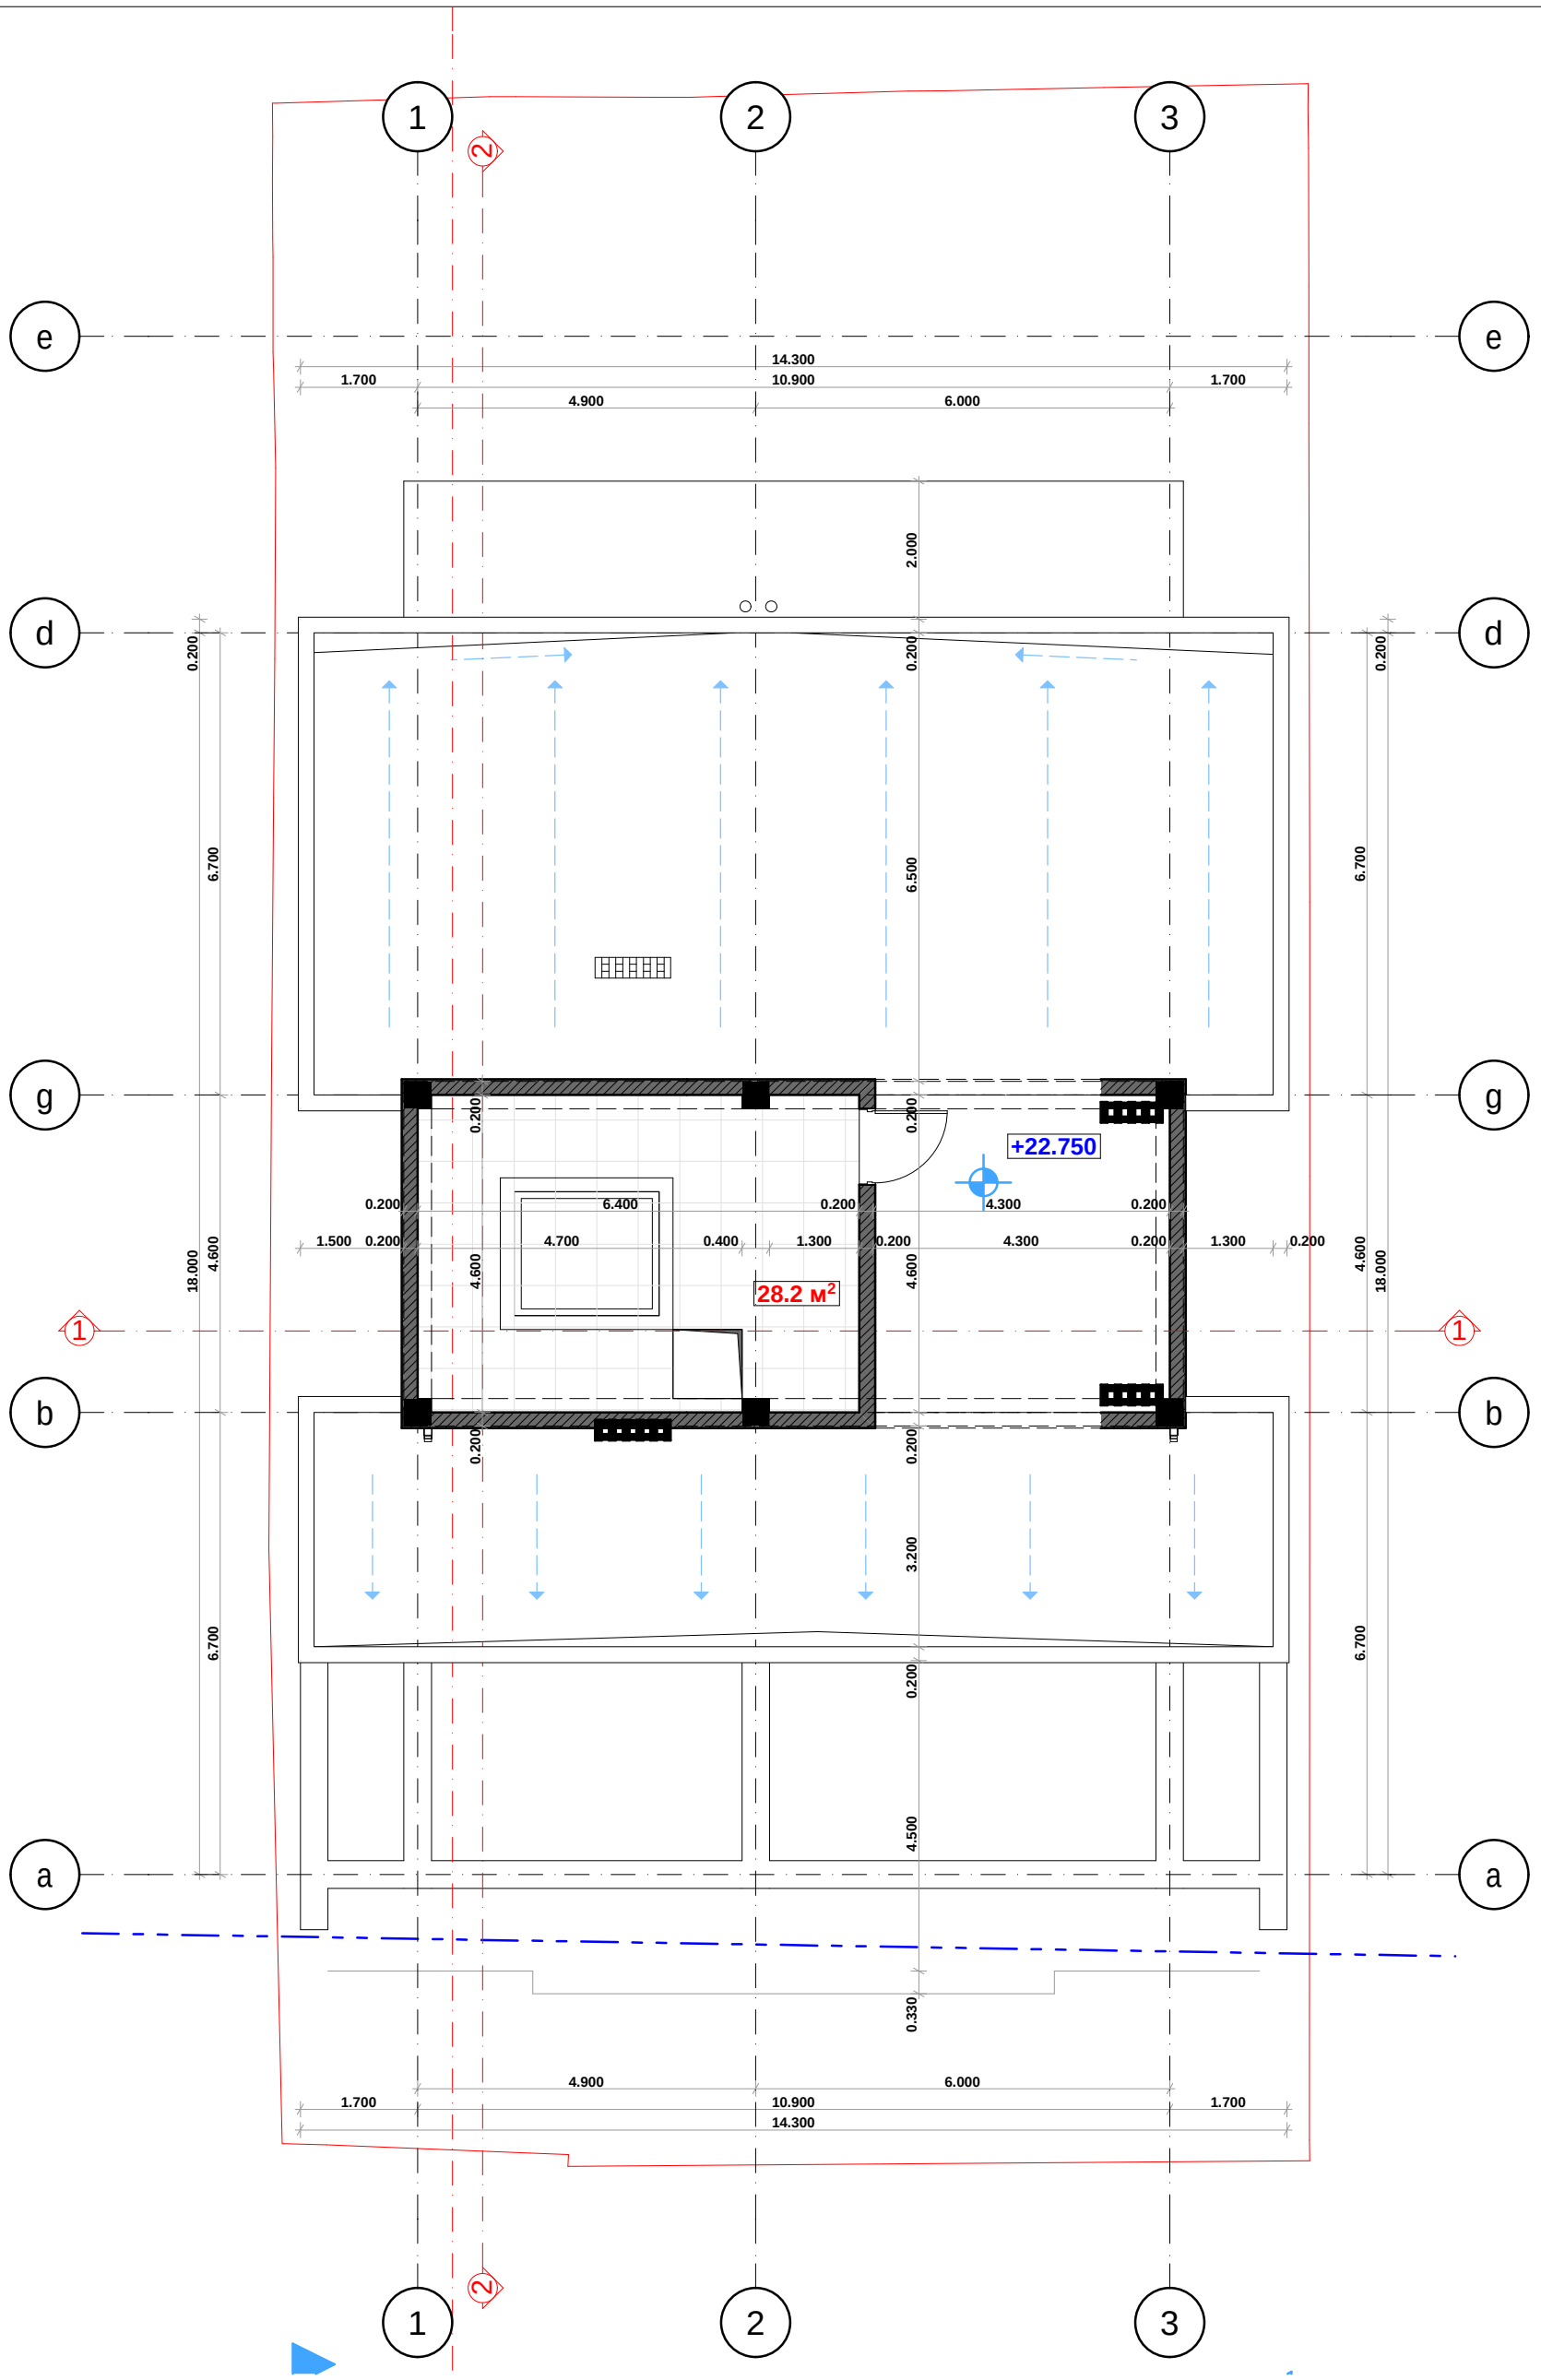

		damkveTi	S.p.s. "en end ar qonsT raqSn"	Tanamdeboba	gvar i	xe l mowe r a	masStabi	naxazis dasaxe l eba
		misamar Ti	oniaSvi l isq. #14	d i reqto r i	v. comaia		1:100	gegma +22.750 niSnu l ze
		p r oeqtis saxe l i		mT. arqiteqto r i	v. comaia		stadia	f u r c l is # / f u r c l ebi
		daba l i intensivobis m r ava l biniani sacxov r ebe l i sax l i		daamuSava	v. comaia		m.p.	
				konst r uqto r i	k. comaia			

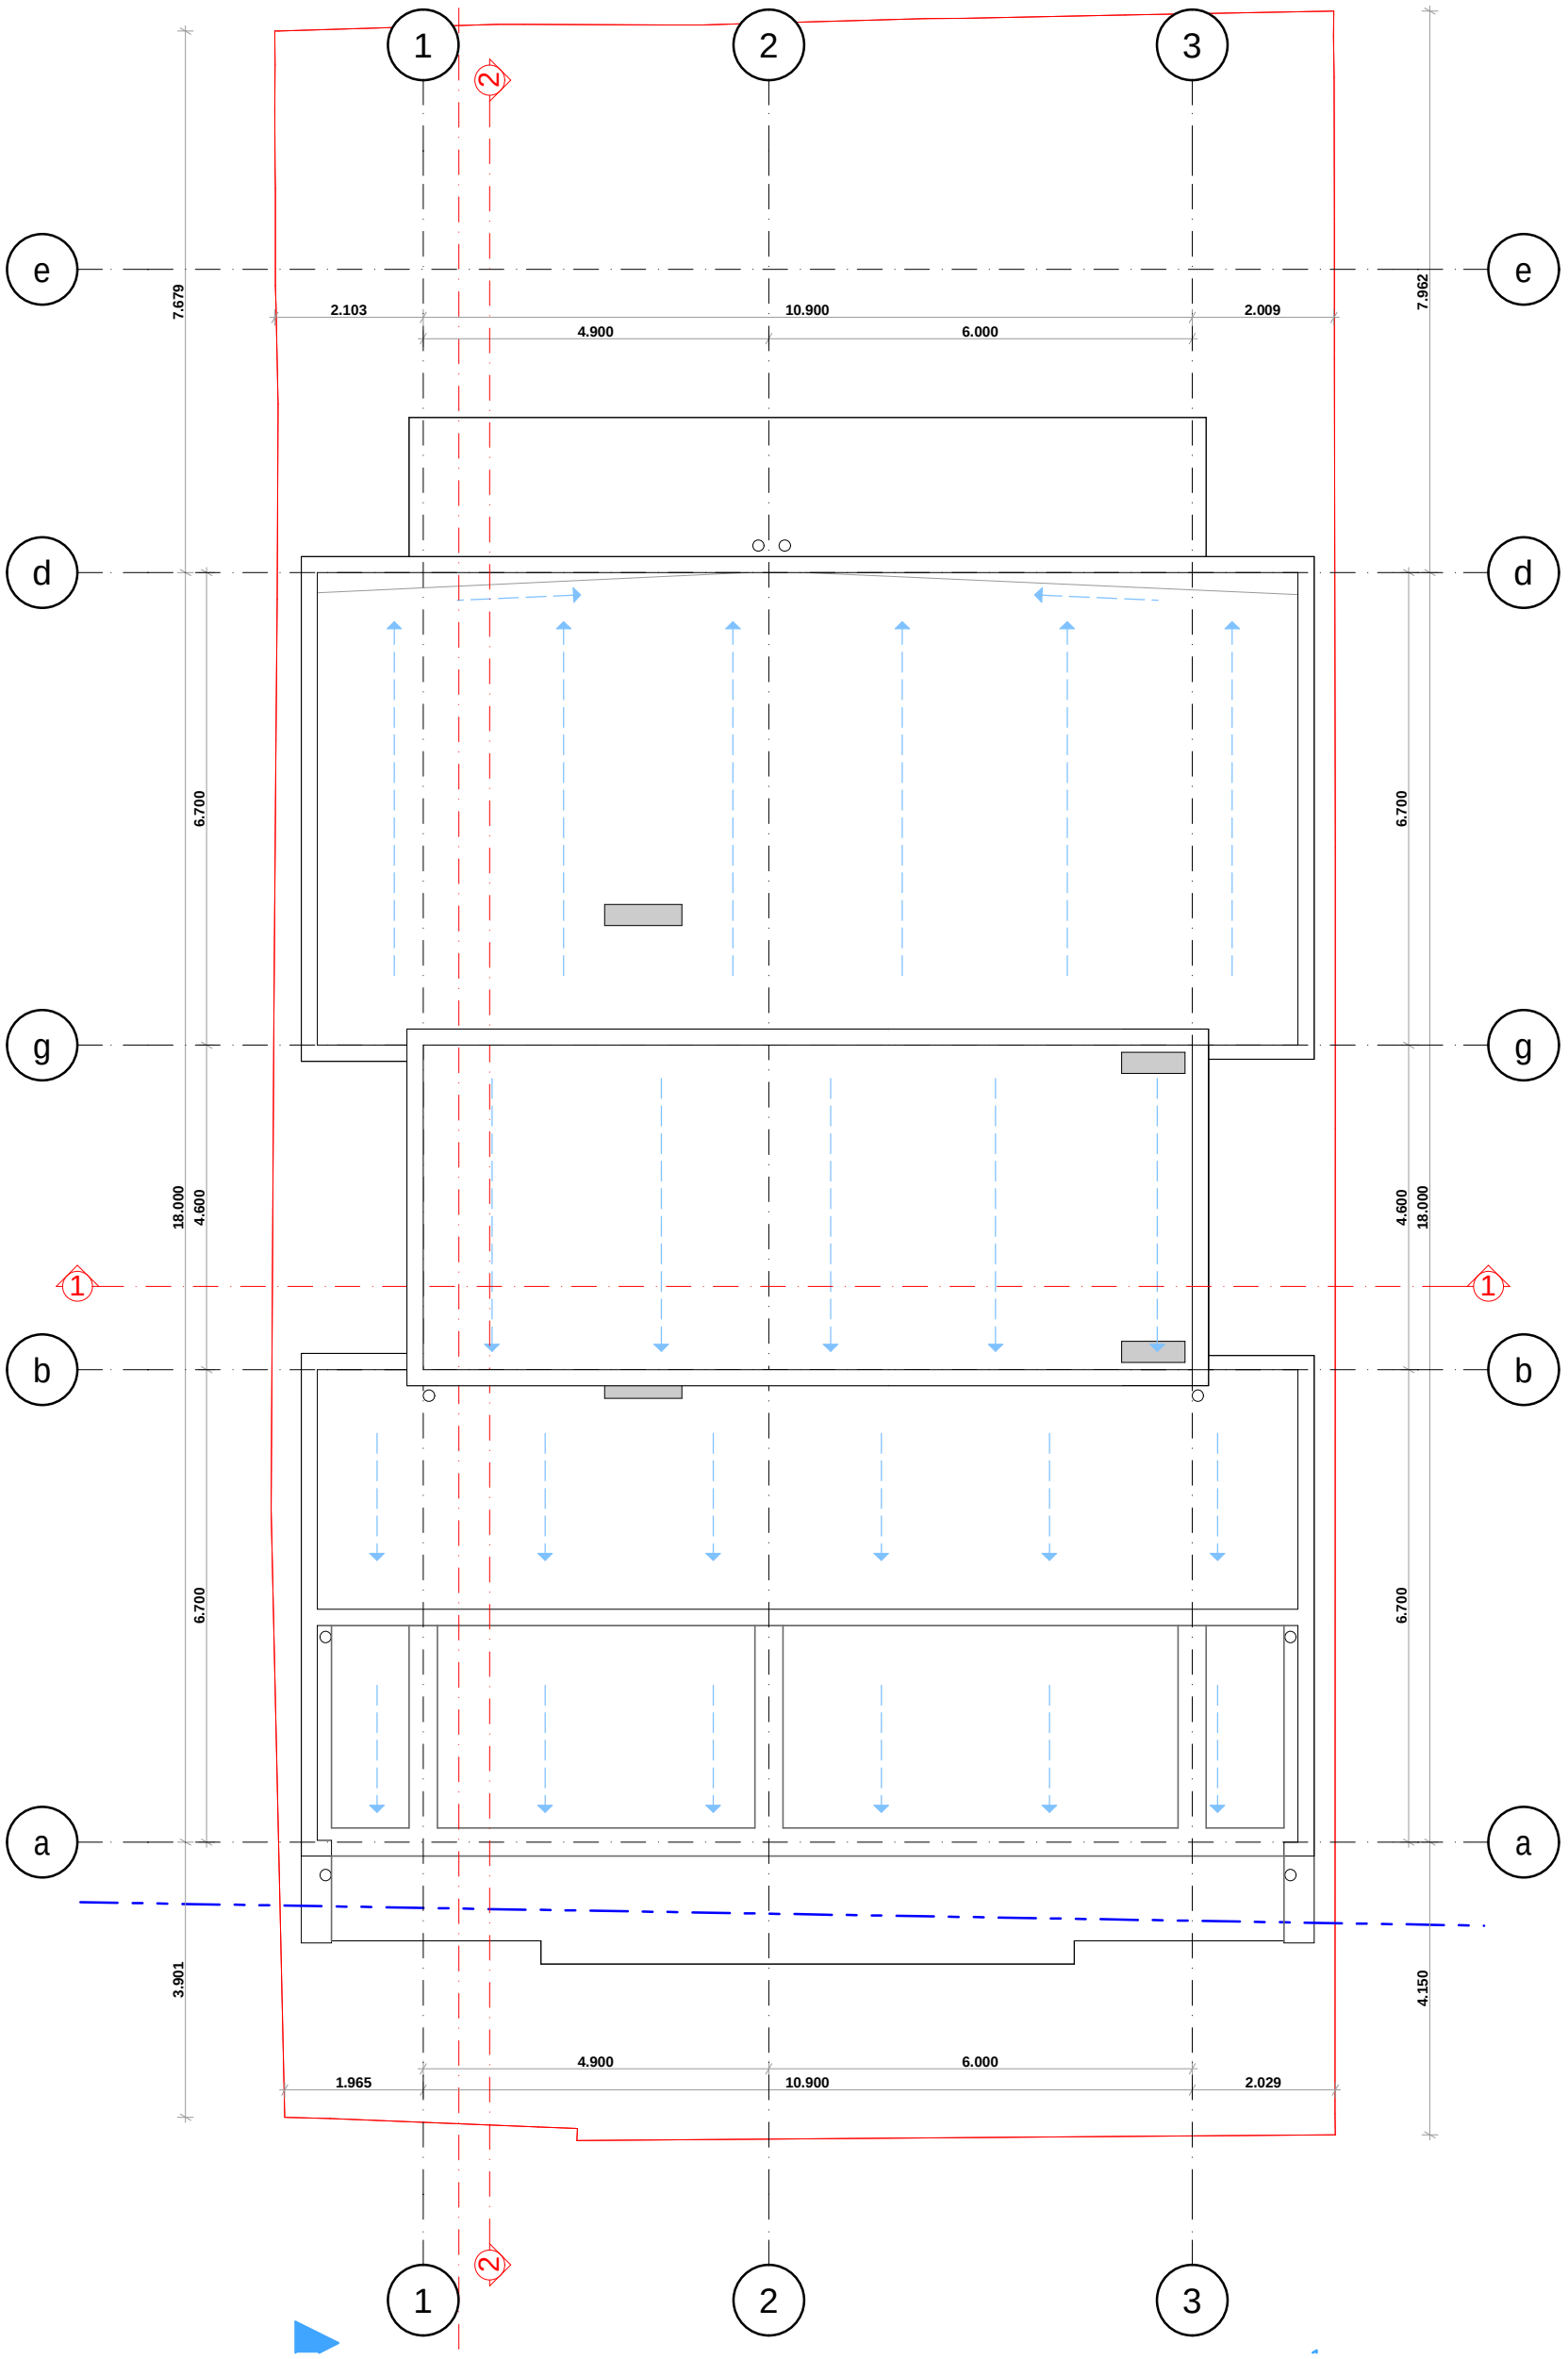

		damkveTi	S.p.s. "en end a r qonsT raqSn"	Tanamdeboba	gva r i	xe l mowe r a	masStabi	naxaz i s dasaxe l eba
		misama r Ti	oniaSvi l isq. #14	d i reqto r i	v. comaia		1:100	ga d axu r vis gegma
		p r oeqtis saxe l i		mT. a r qiteqto r i	v. comaia		stadia	f u r c l i s # / f u r c l ebi
		d aba l i intensivobis m r ava l biniani sacxov r ebe l i sax l i		d aamuSava	v. comaia		m.p.	
				konst r uqto r i	k. comaia			