
ჭრილი 1 - 1

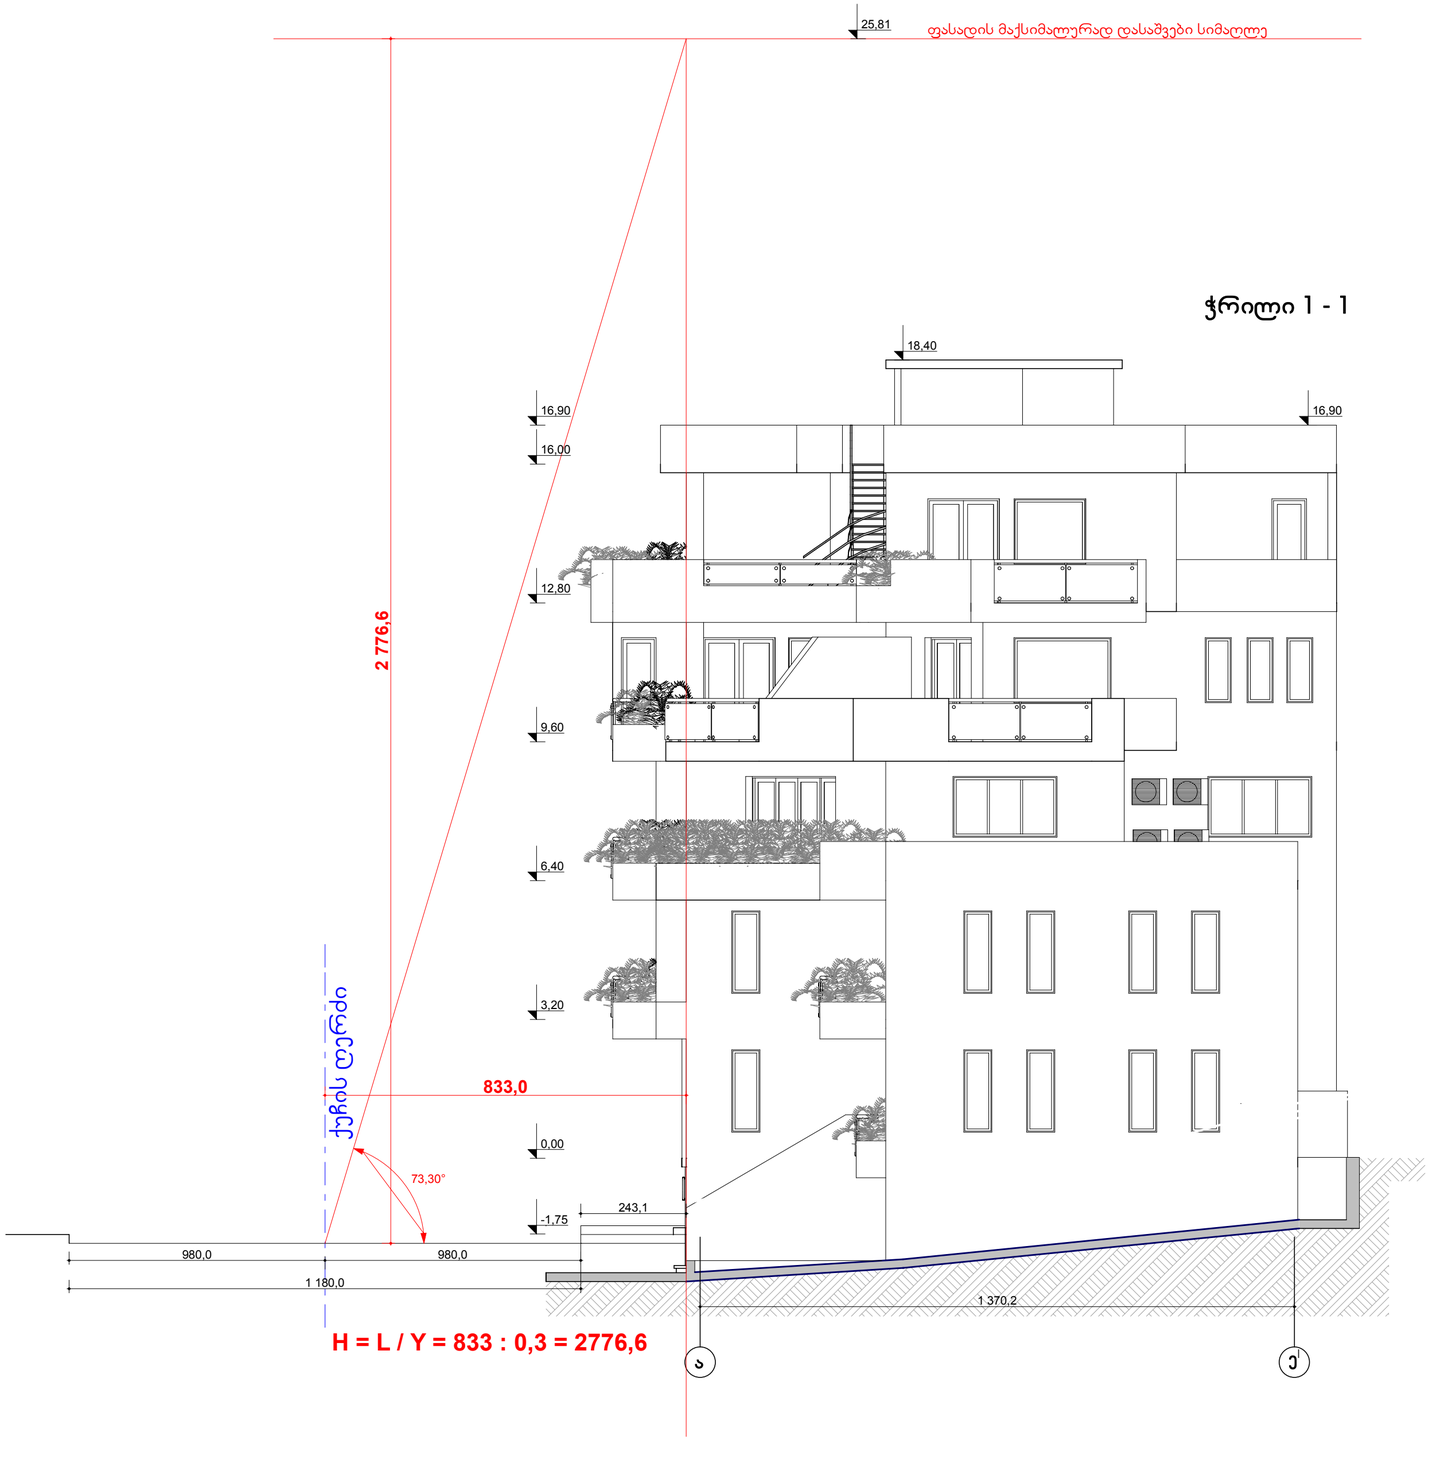

სიმაღლის განმსაზღვრელი სქემა
მ. 1 : 100

გენგეგმა
მ. 1 : 500

