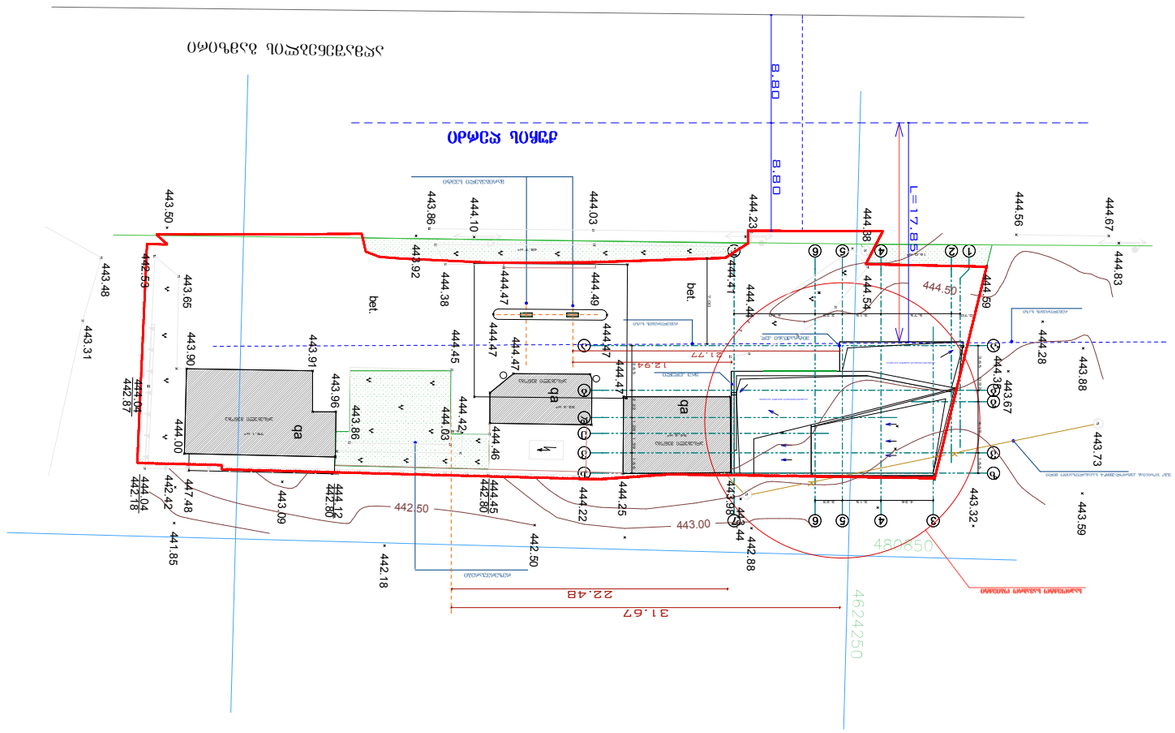







saq. samxedro gzaze, axmetelis
quCasa da a.g.s. `greko~-s Soris
farTobi 1225 kv.m.
reliefis kveTa 0.5 m.

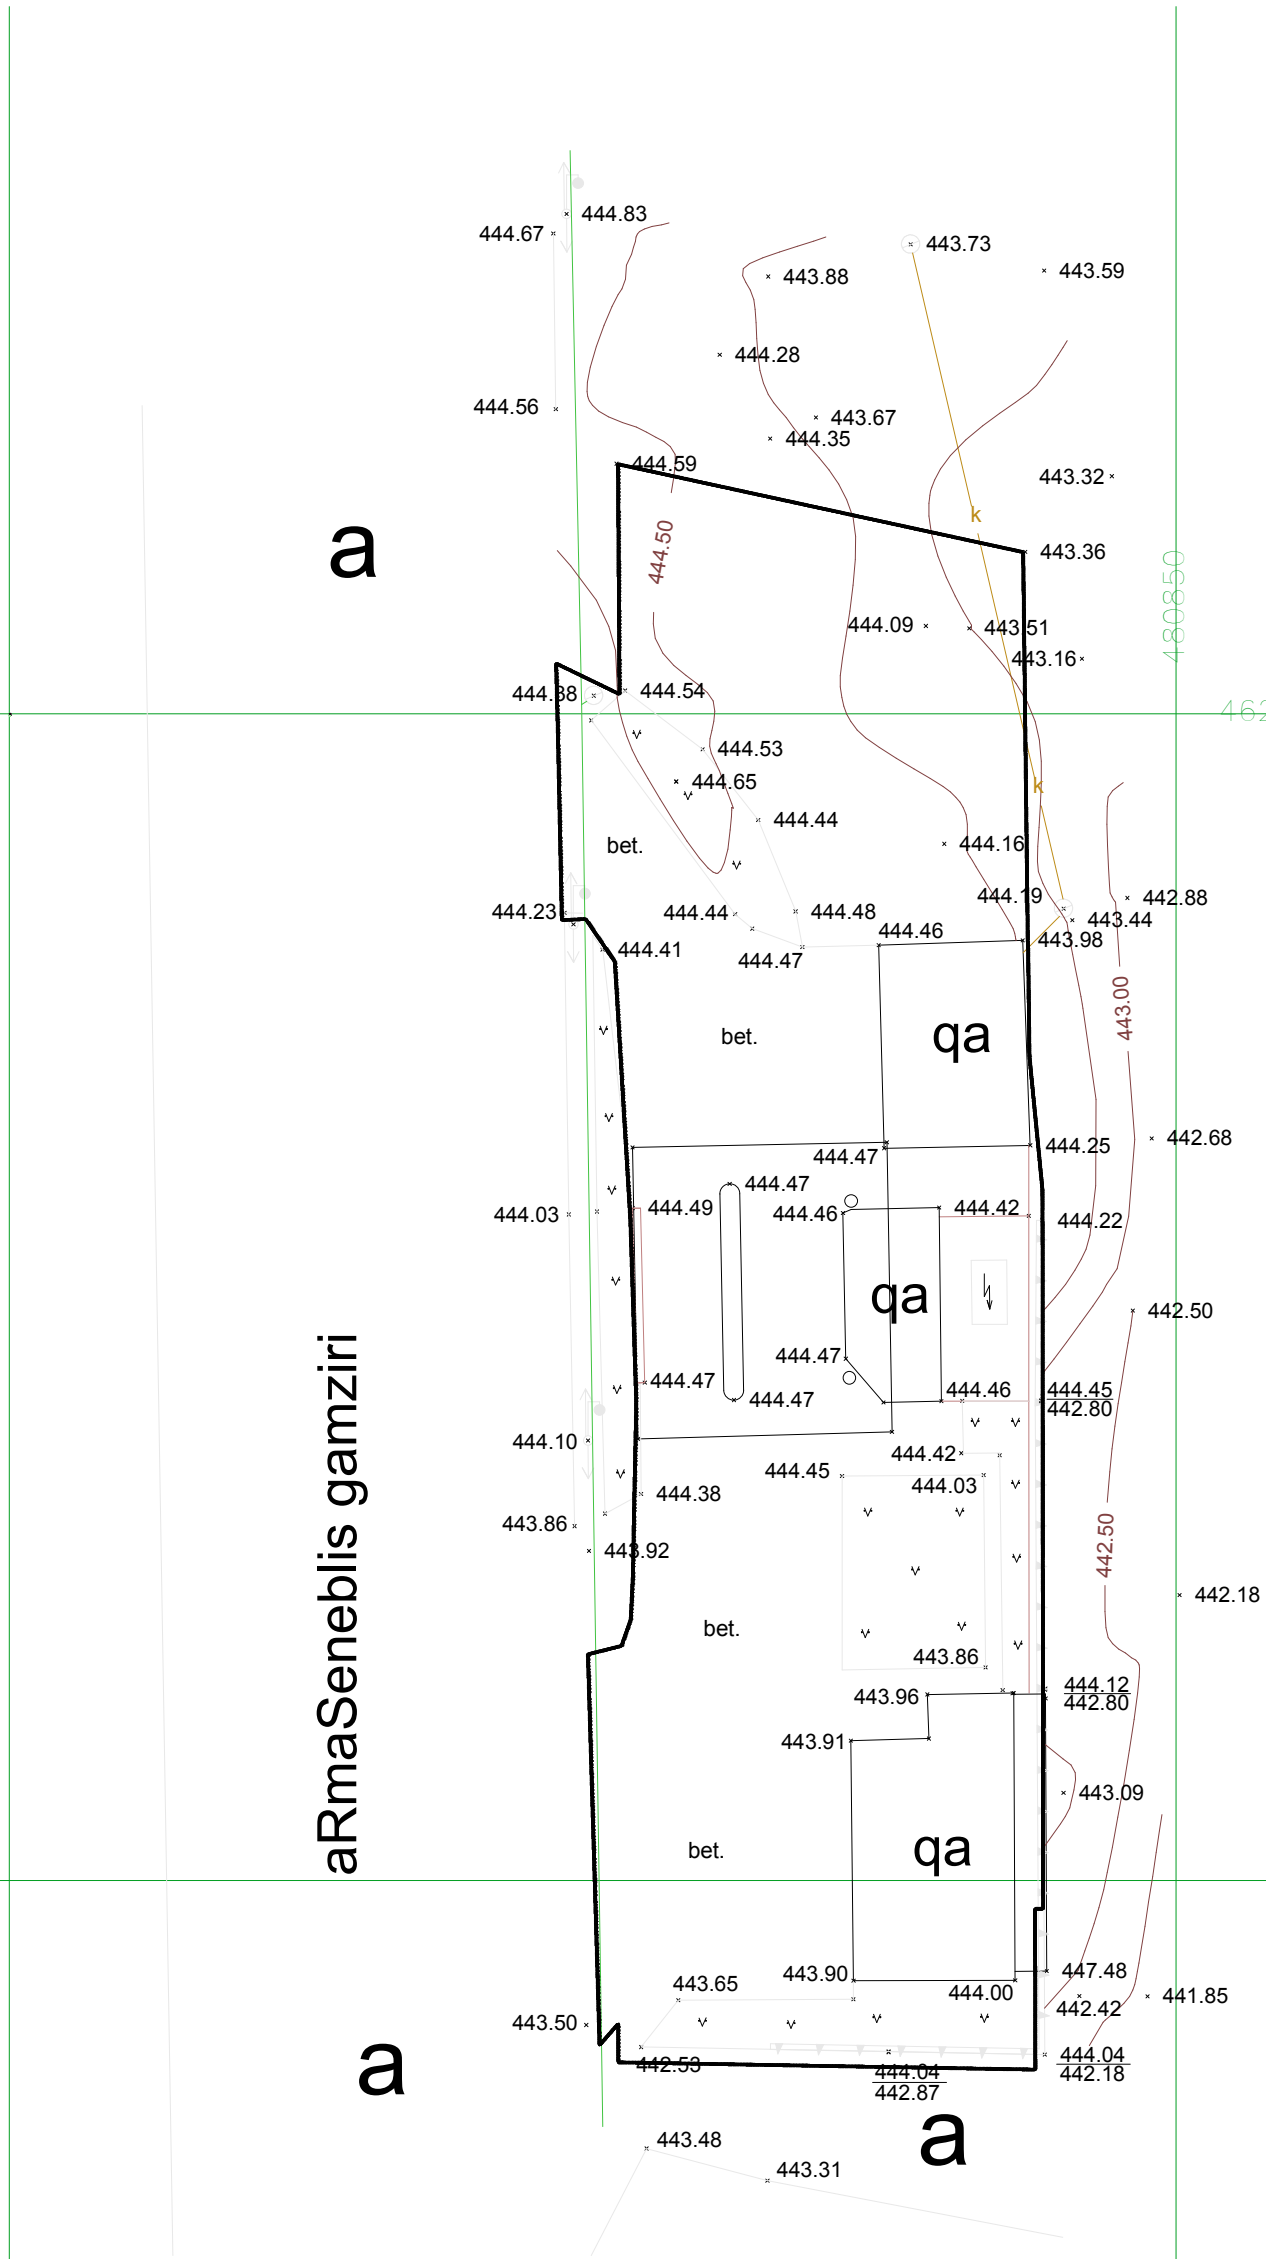

U.T.M saerTaSoriso sistemis koordinatebi

Robe
bordiuri
qvis kedeli
kedeli
flate

adgilobrivi sistemis samuSao koordinatebi

Senoba
mSenebare
farduli
foTlovani xe
wiwvovani xe

kanalizacia
gazi
wylis mili
lampioni
sameTvalyureo Wa

S.p.s. "geoidi"		
direqtori		T. mamulaSvili
Seasrula		T. mamulaSvili
1:500		21.02.2014