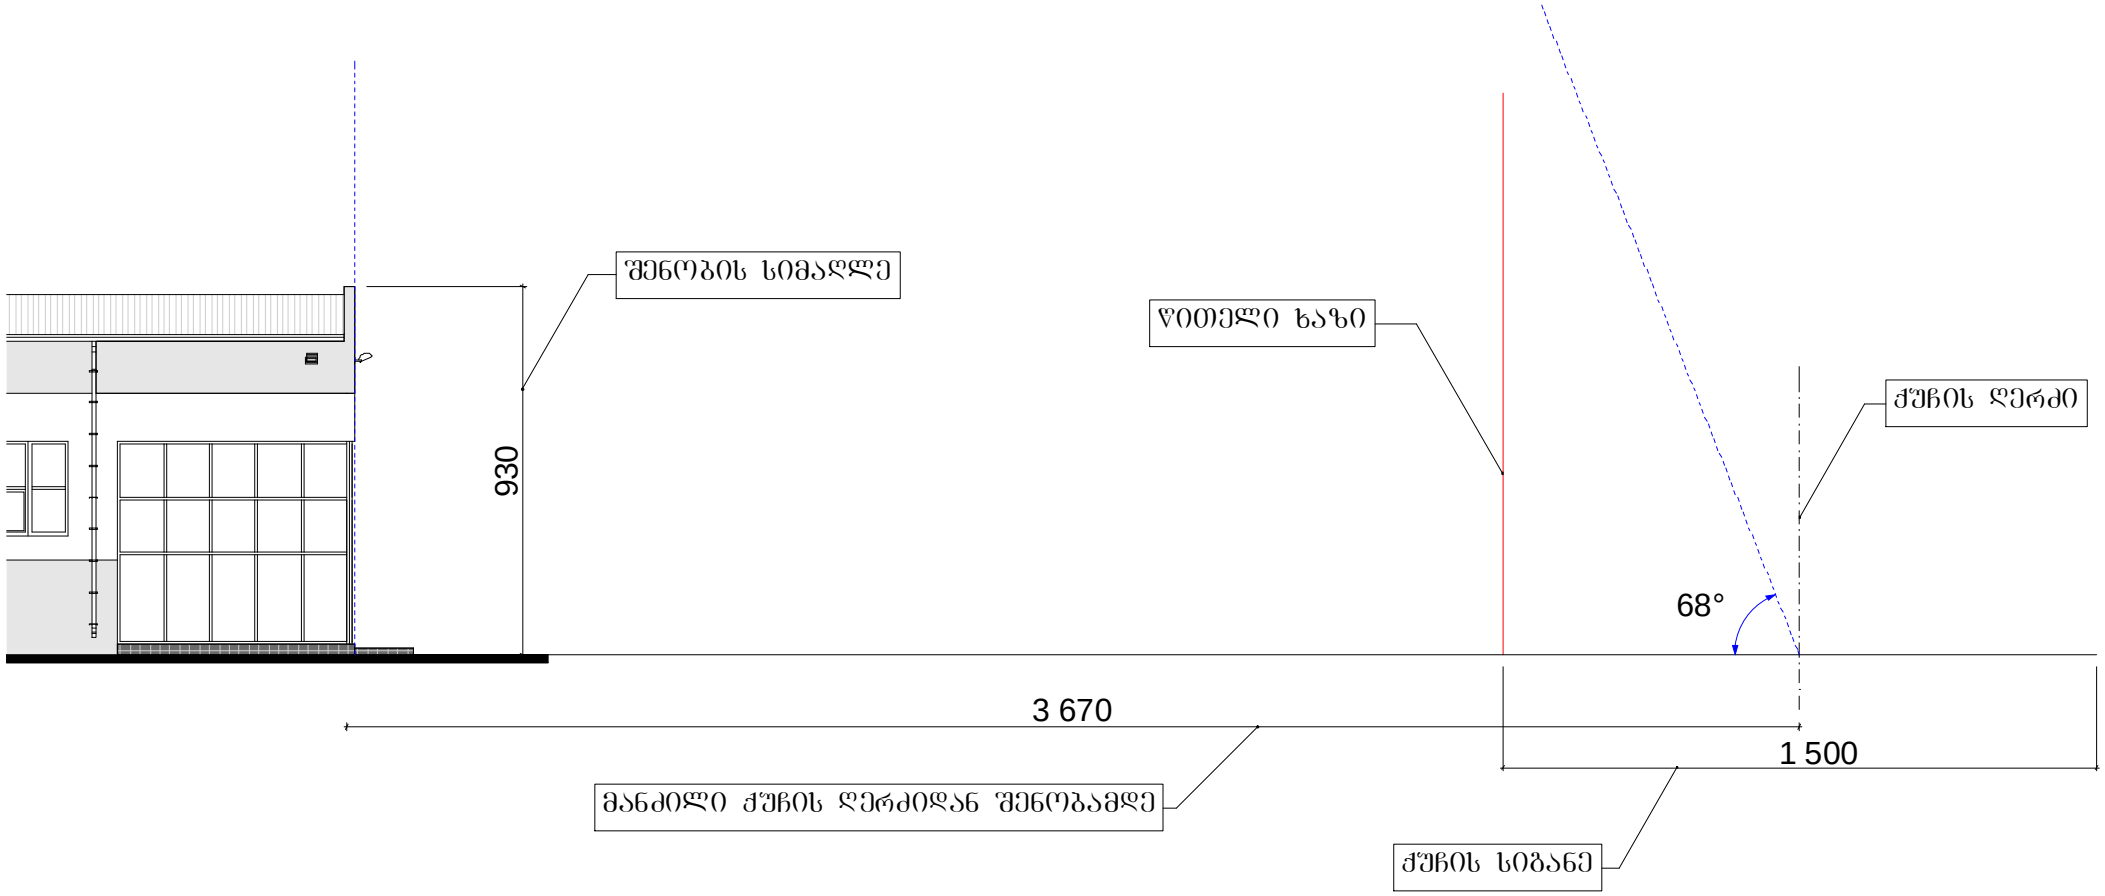


შენობის დასაშვები სიმაღლე H=36.7:0.4=91.75 მ