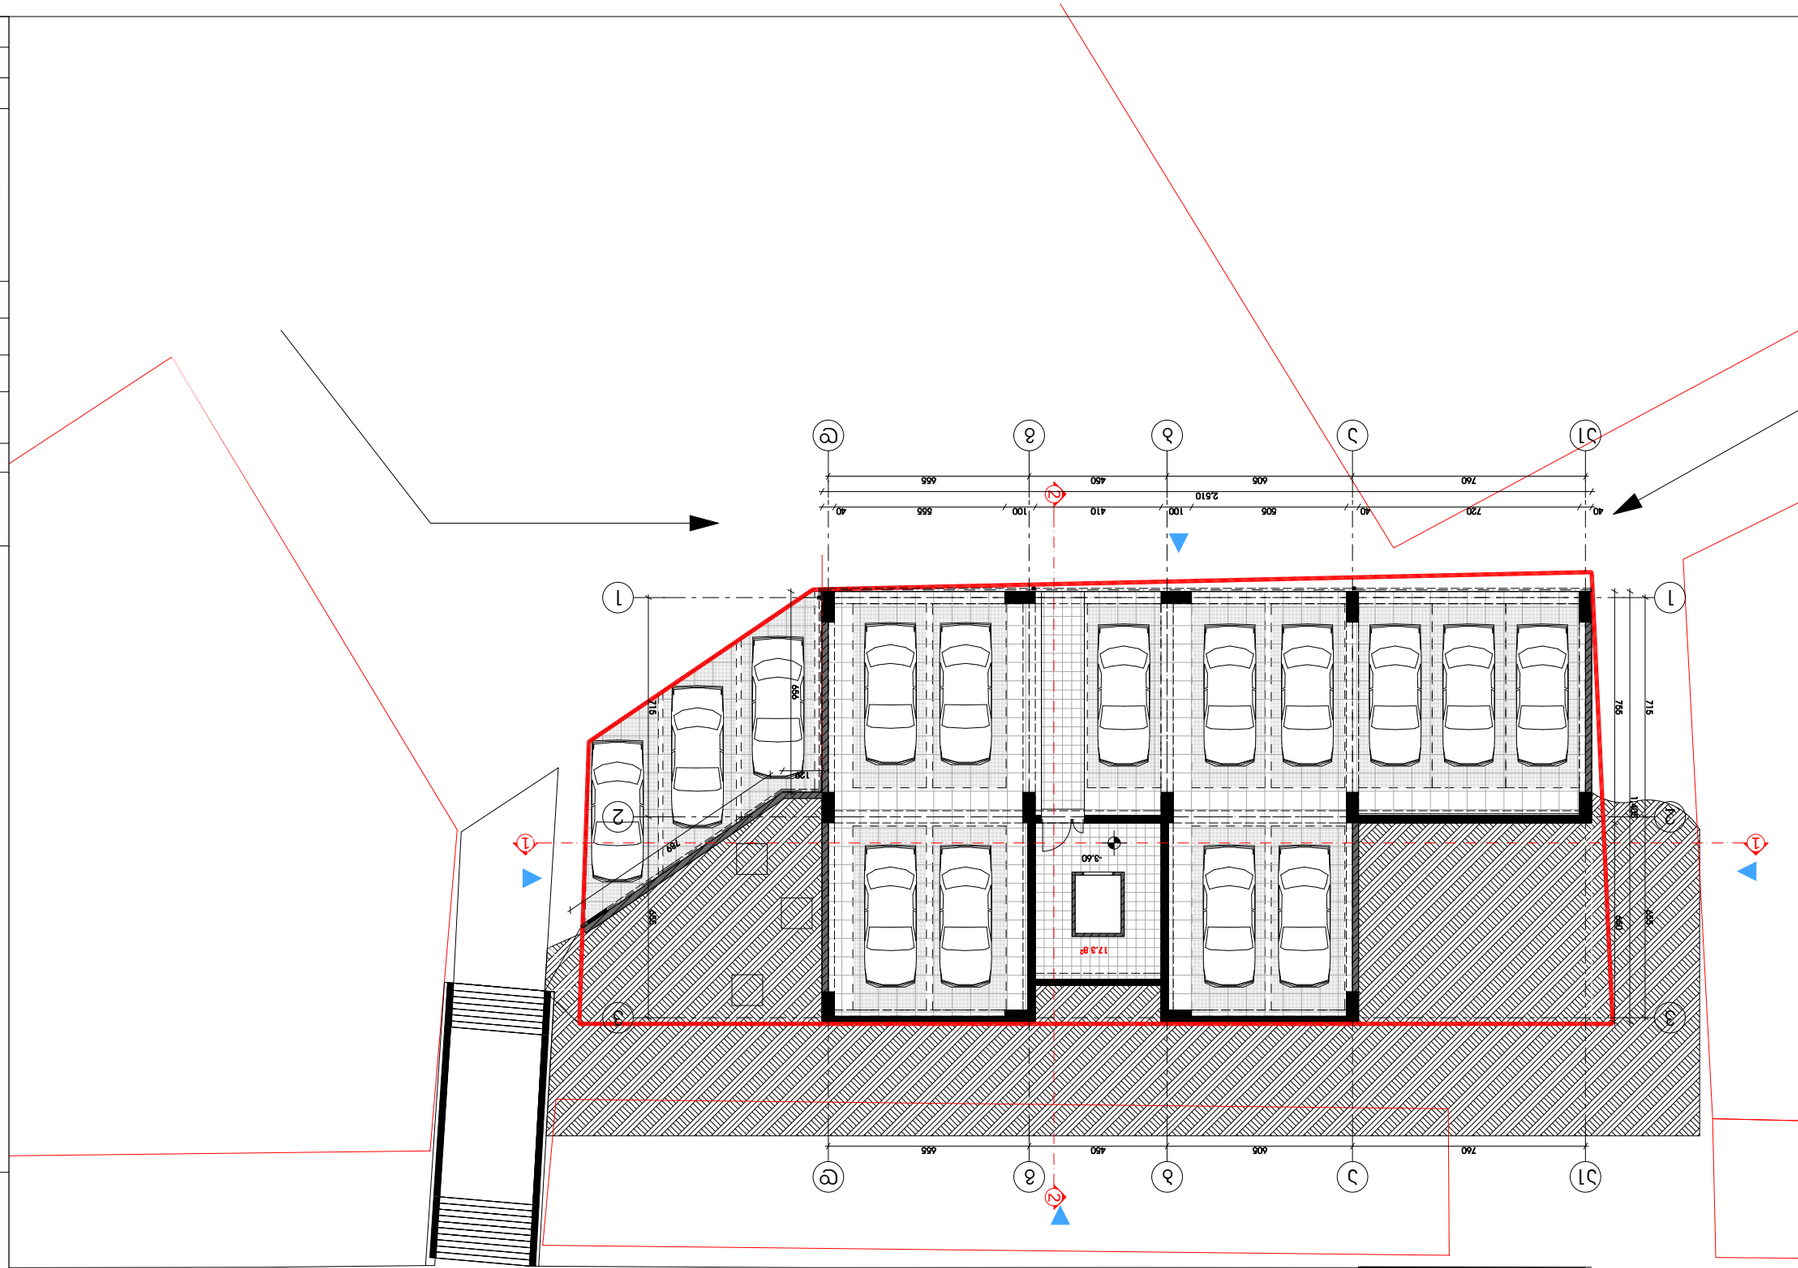



GREENstudio

1		
2		
3		
4		
5		

+0.00 = +501.83



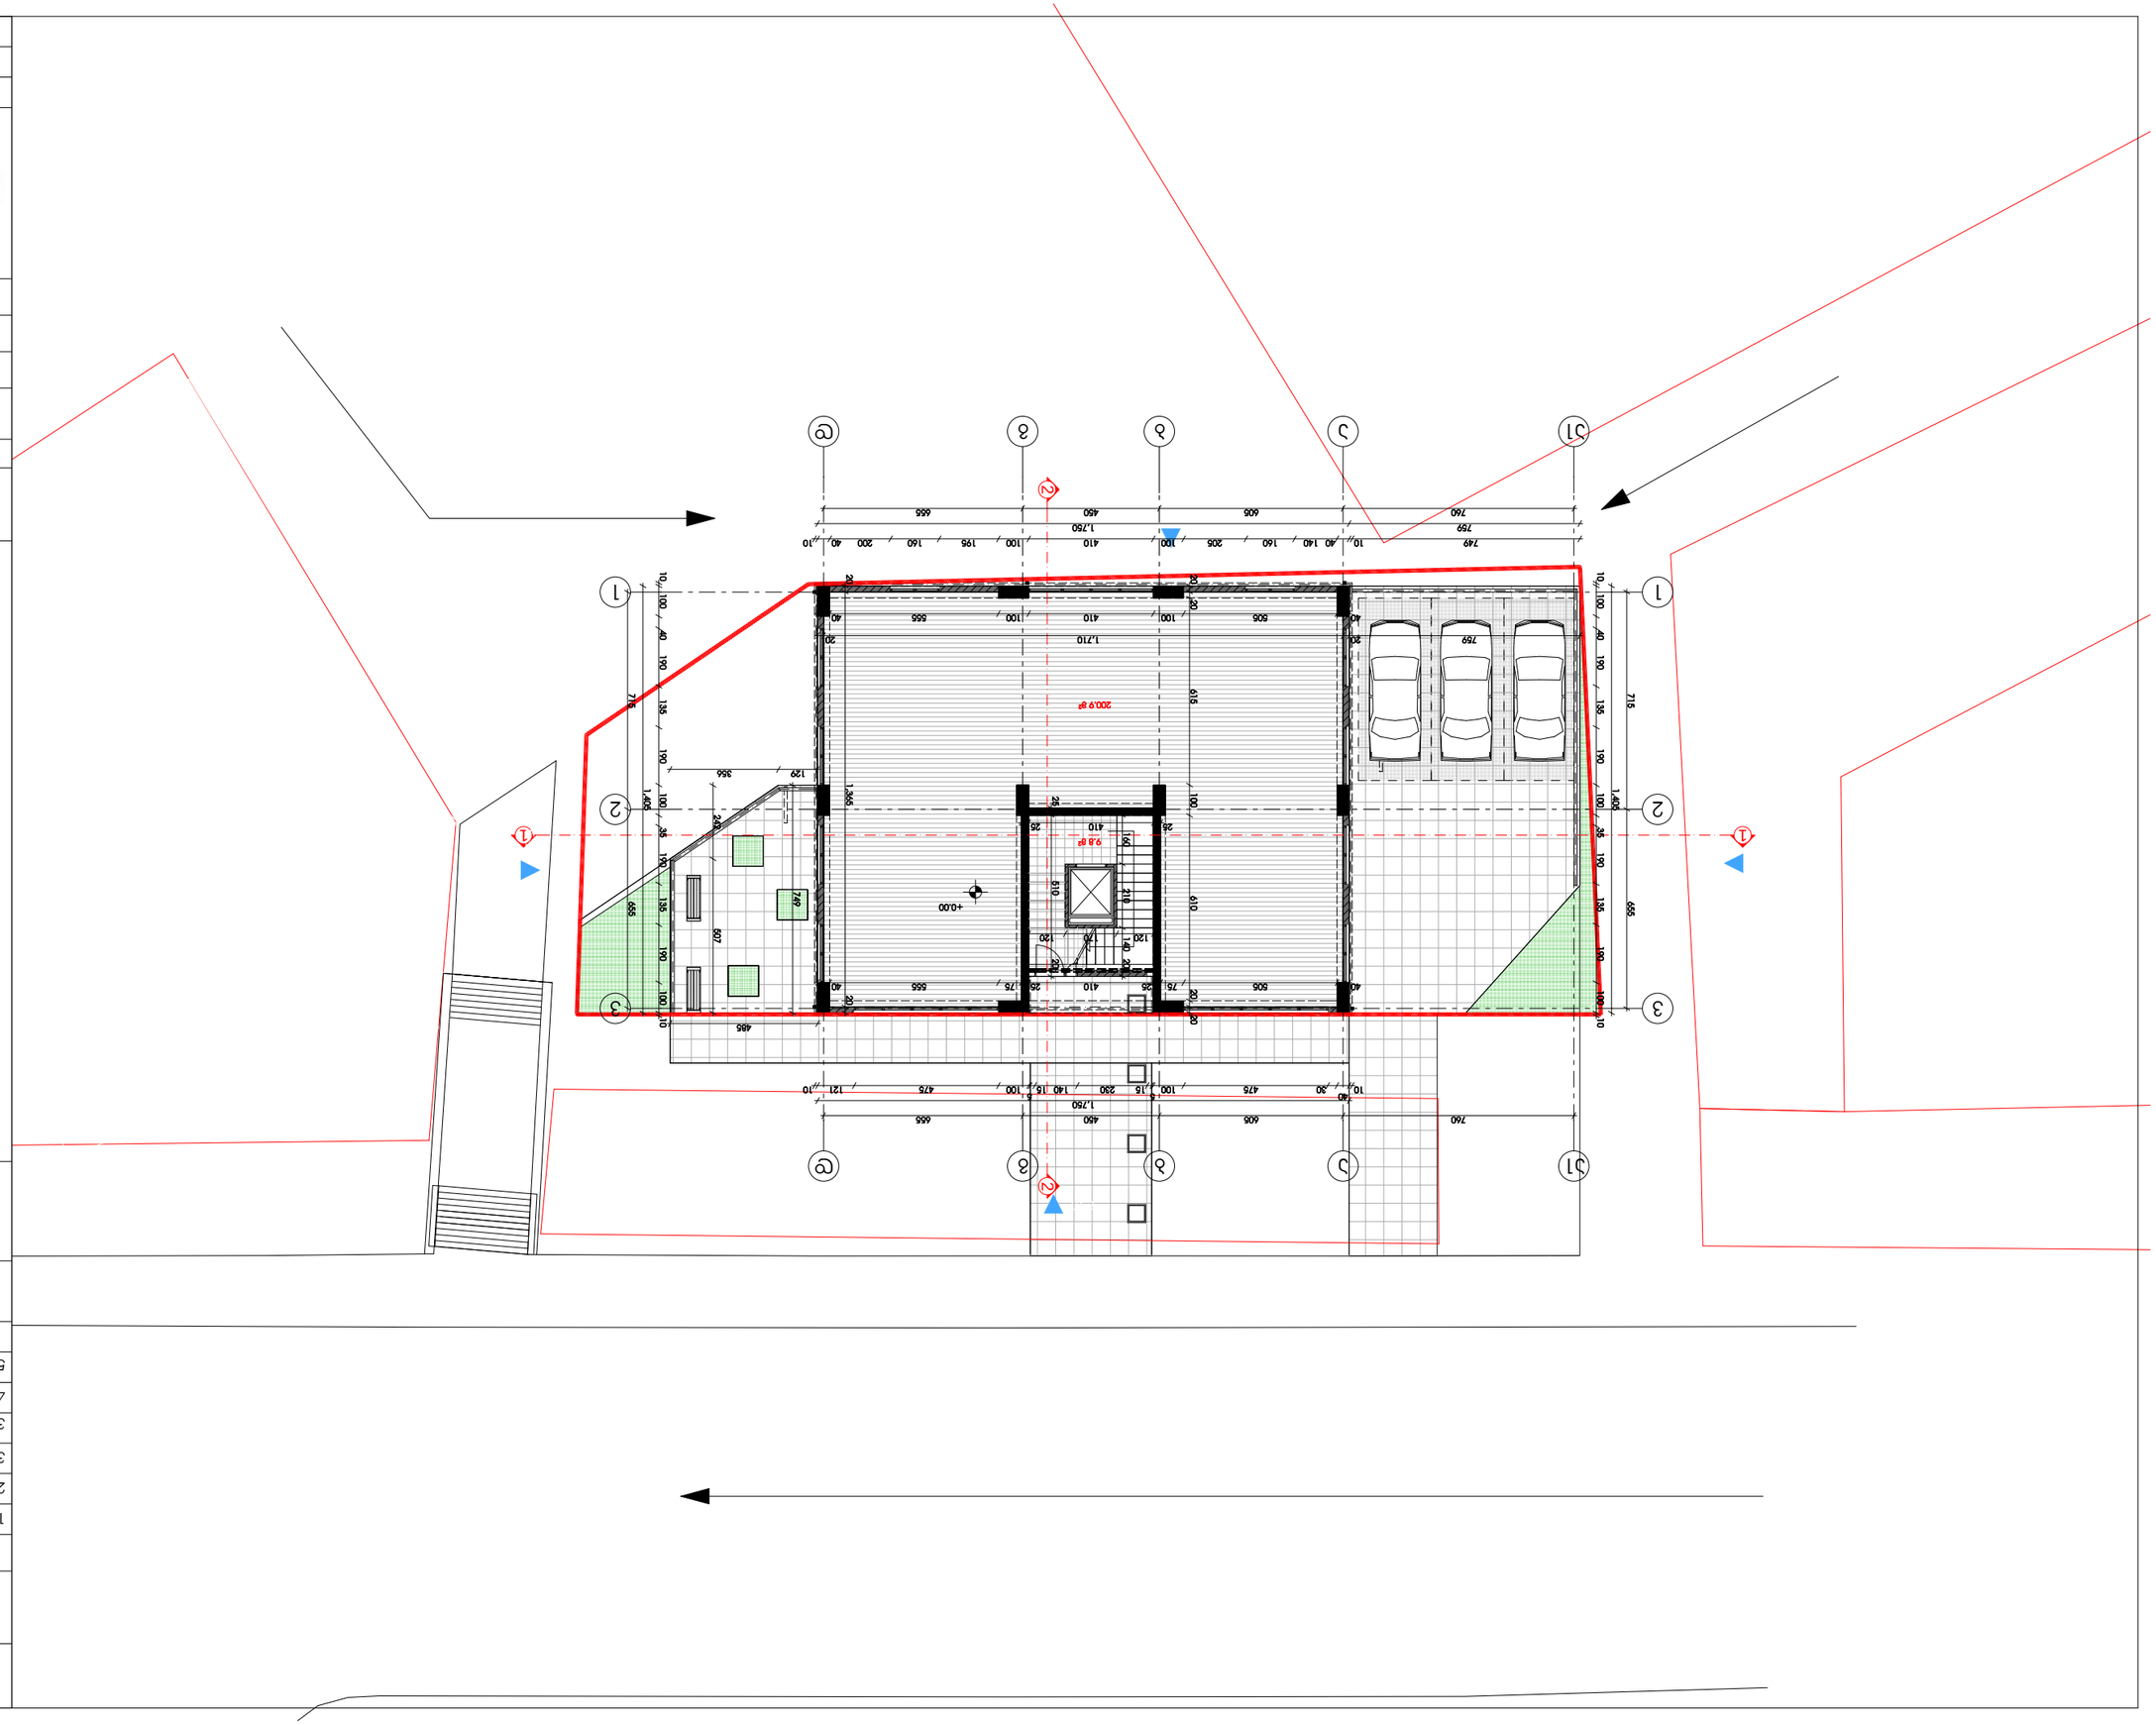

1		
2		
3		
3		
4		
5		

+0.00 = +501.83





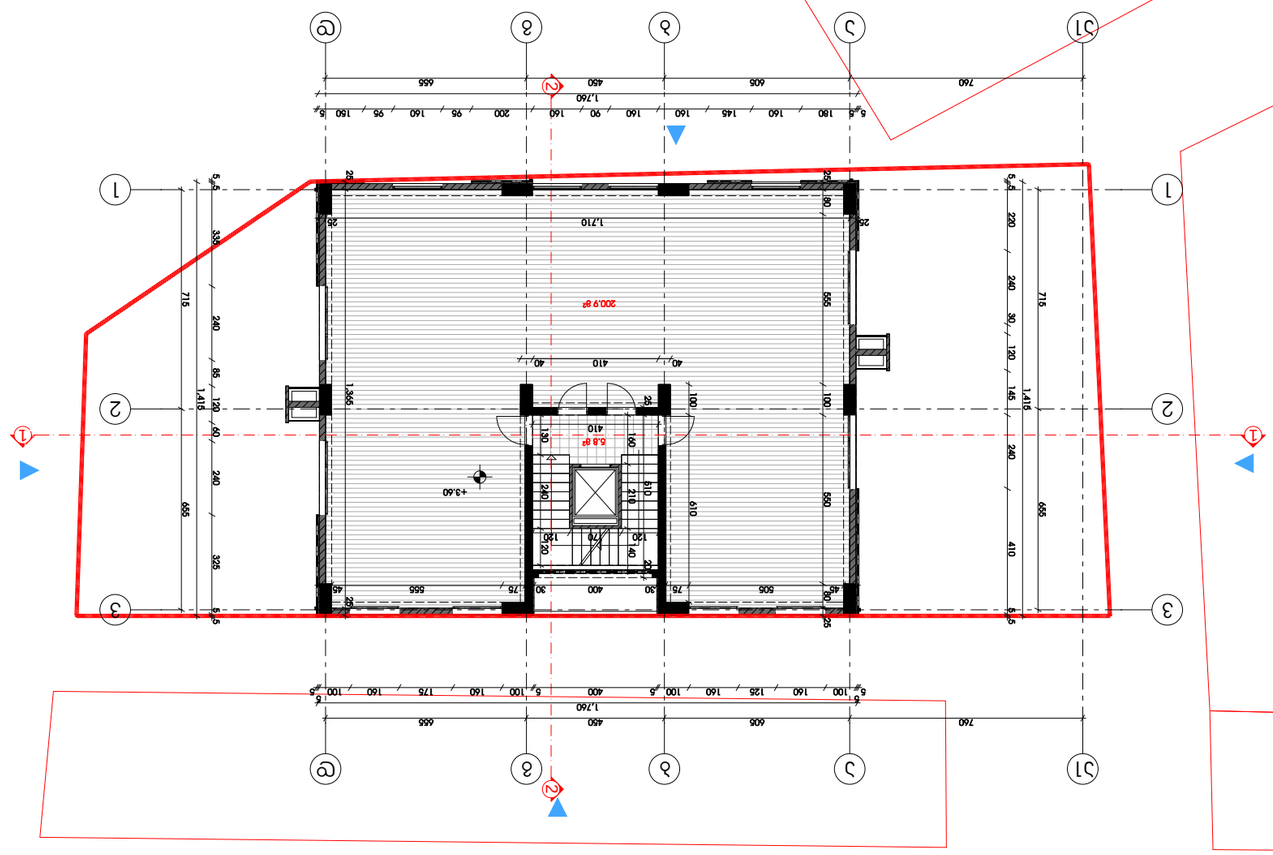

1	
2	
3	
3	
4	
5	

+0.00 = +501.83





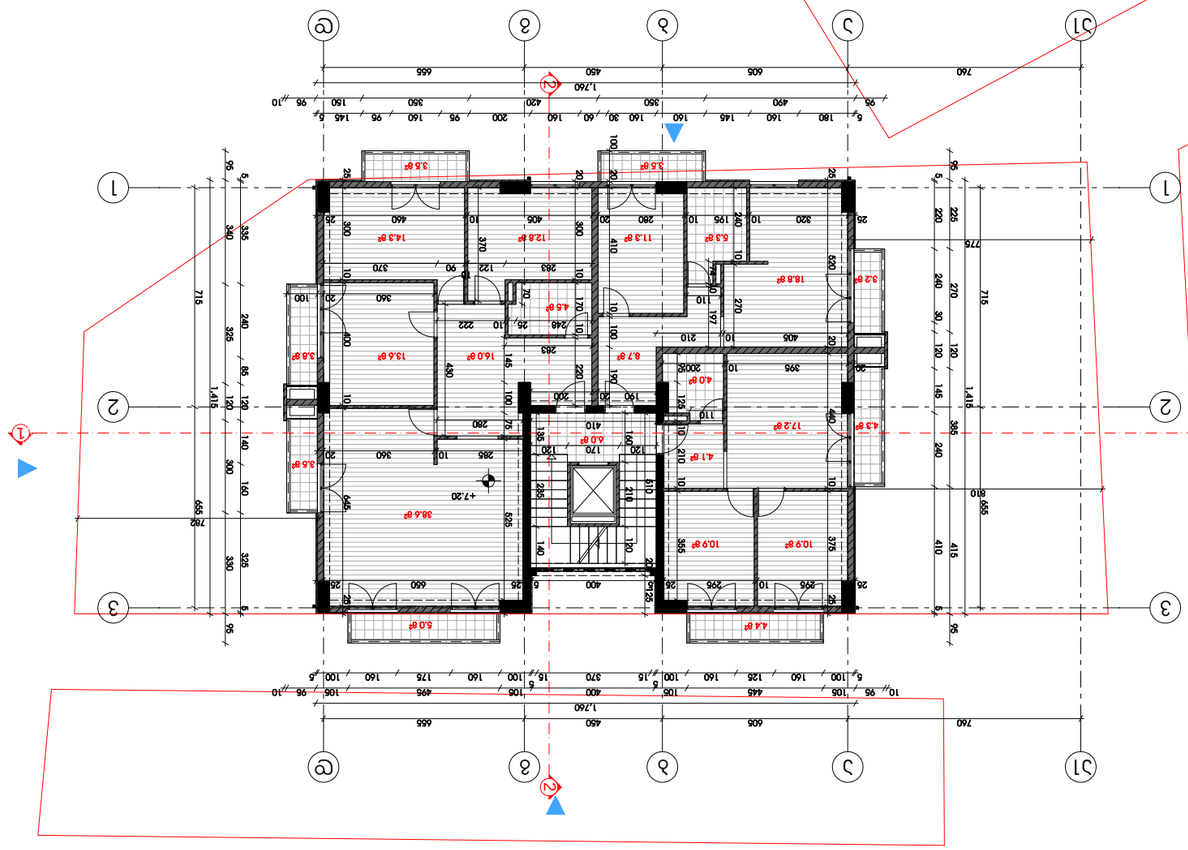

+0.00 = +501.83

1		
2		
3		
3		
4		
5		




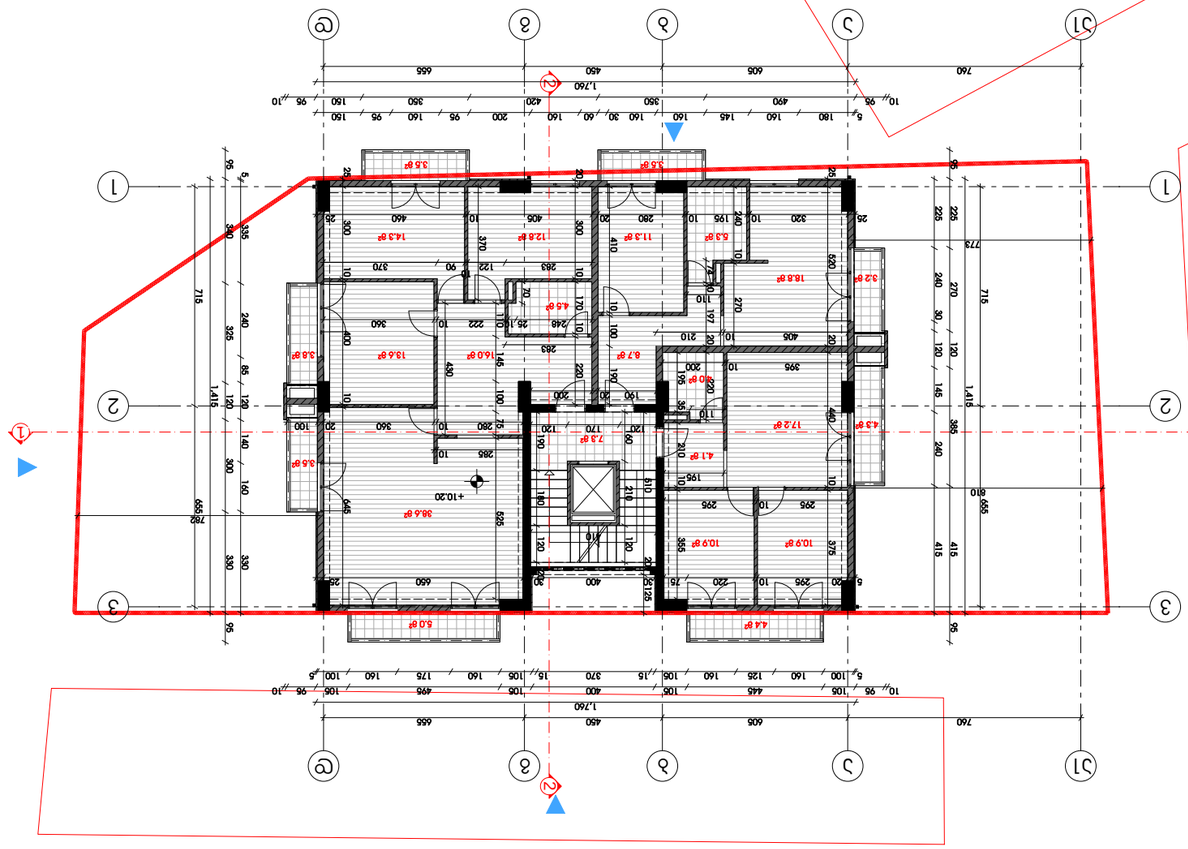




1		
2		
3		
4		
5		

+0.00 = +501.83










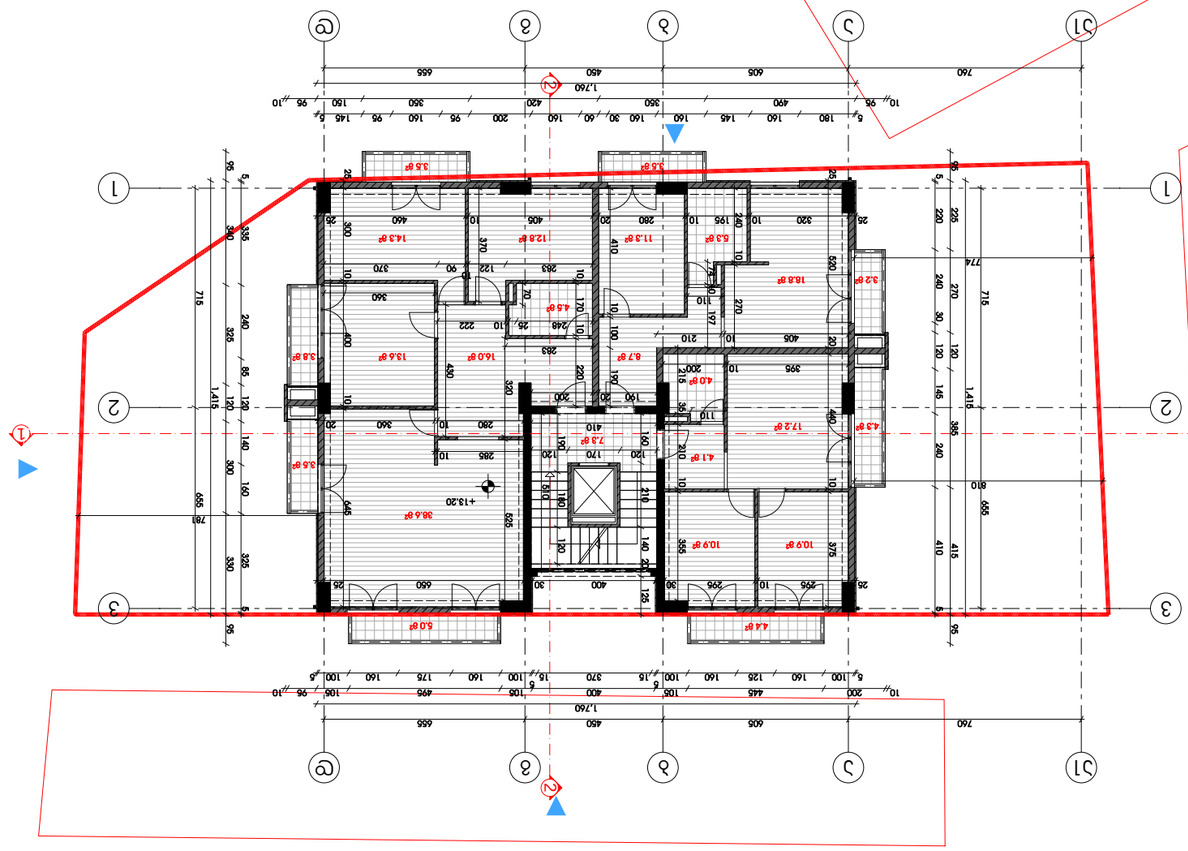
1
2
3
5
6
7
8
9
+13.20
+13.20
+13.20








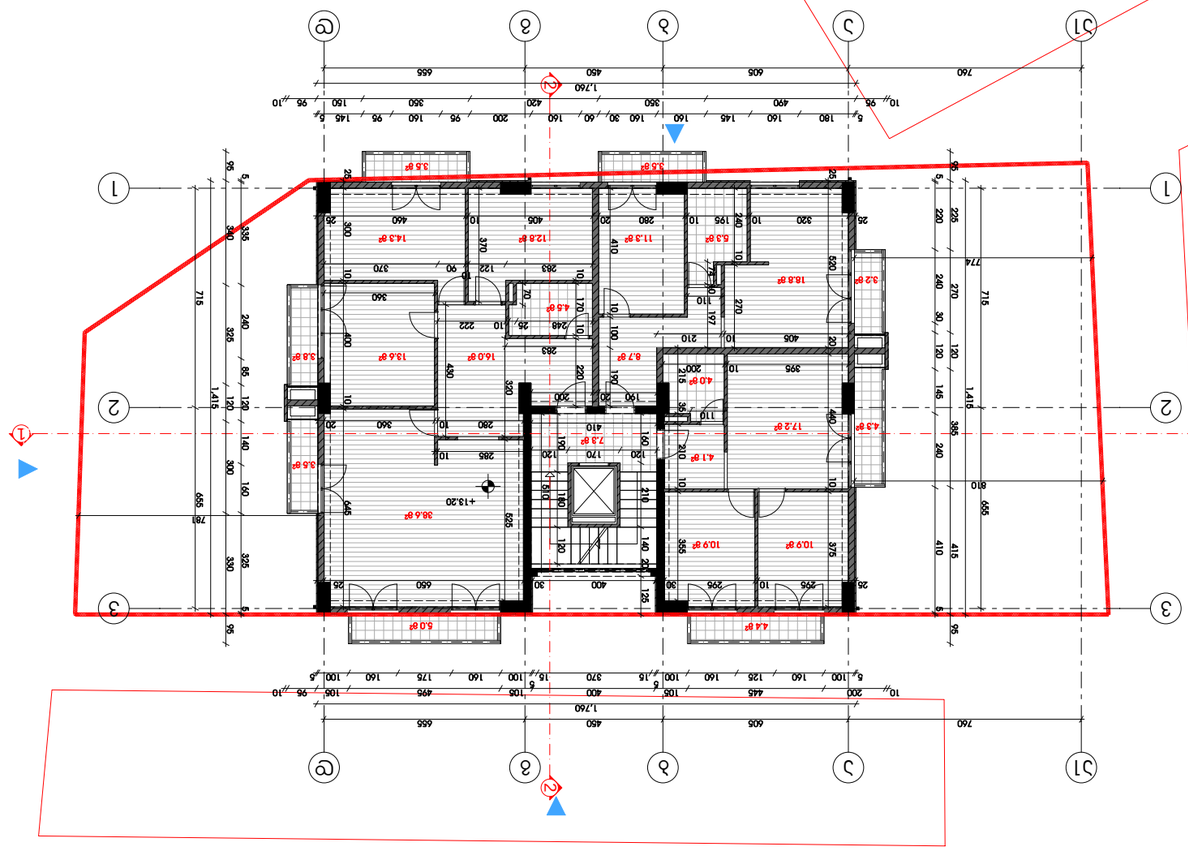
1
2
3
5
6
7
8
9
+13.20
+13.20
+13.20

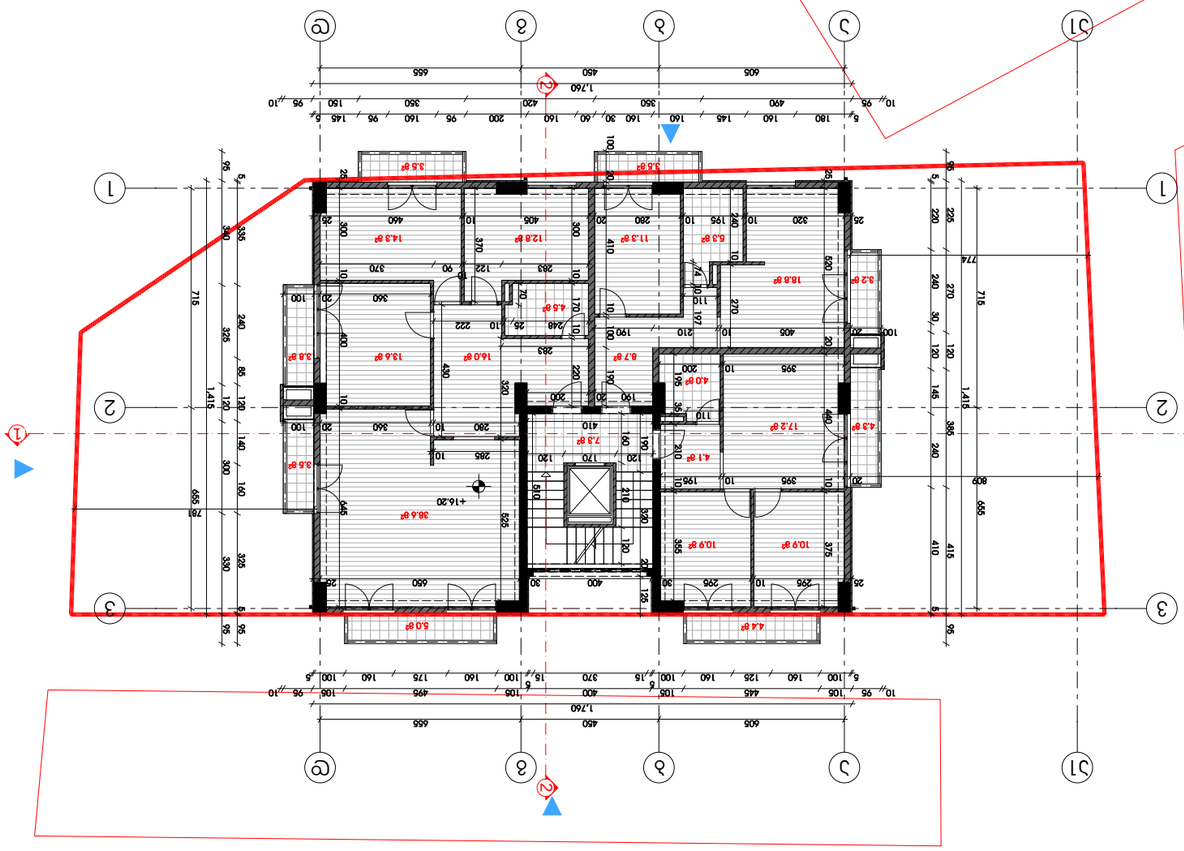

+0.00 = +501.83

1		
2		
3		
4		
5		





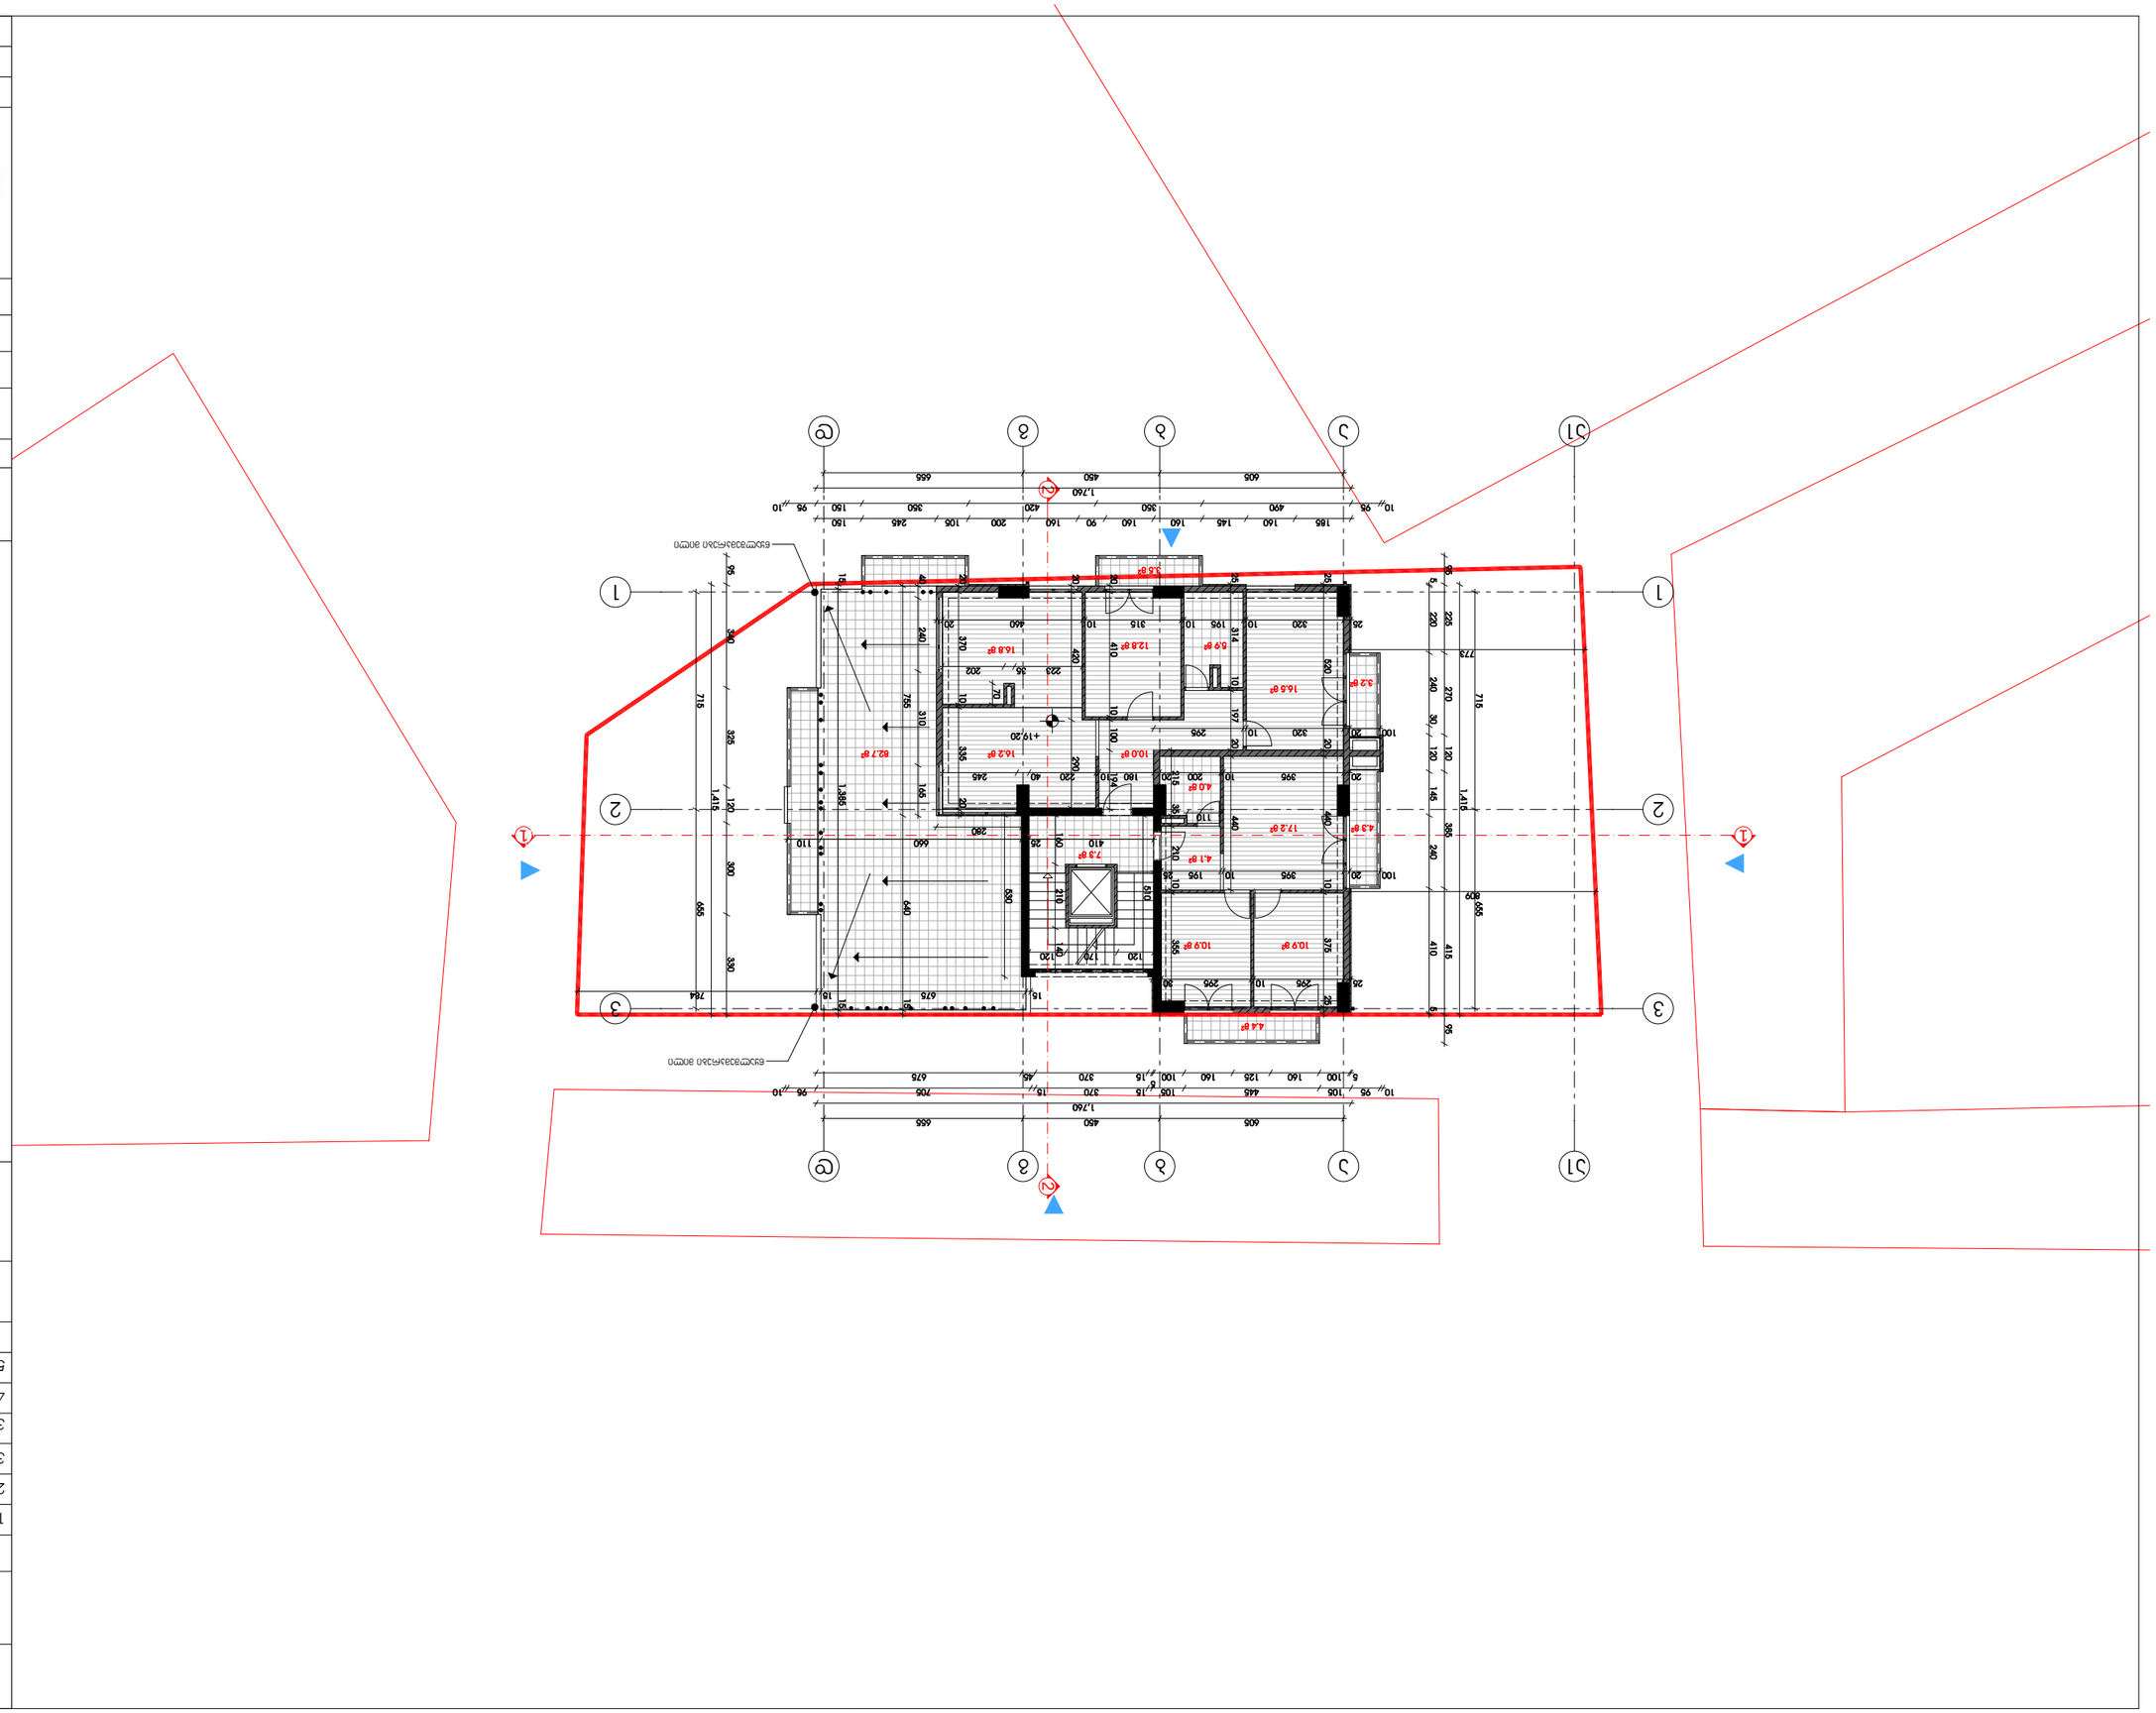







1	
2	
3	
3	
4	
5	

+0.00 = +501.83



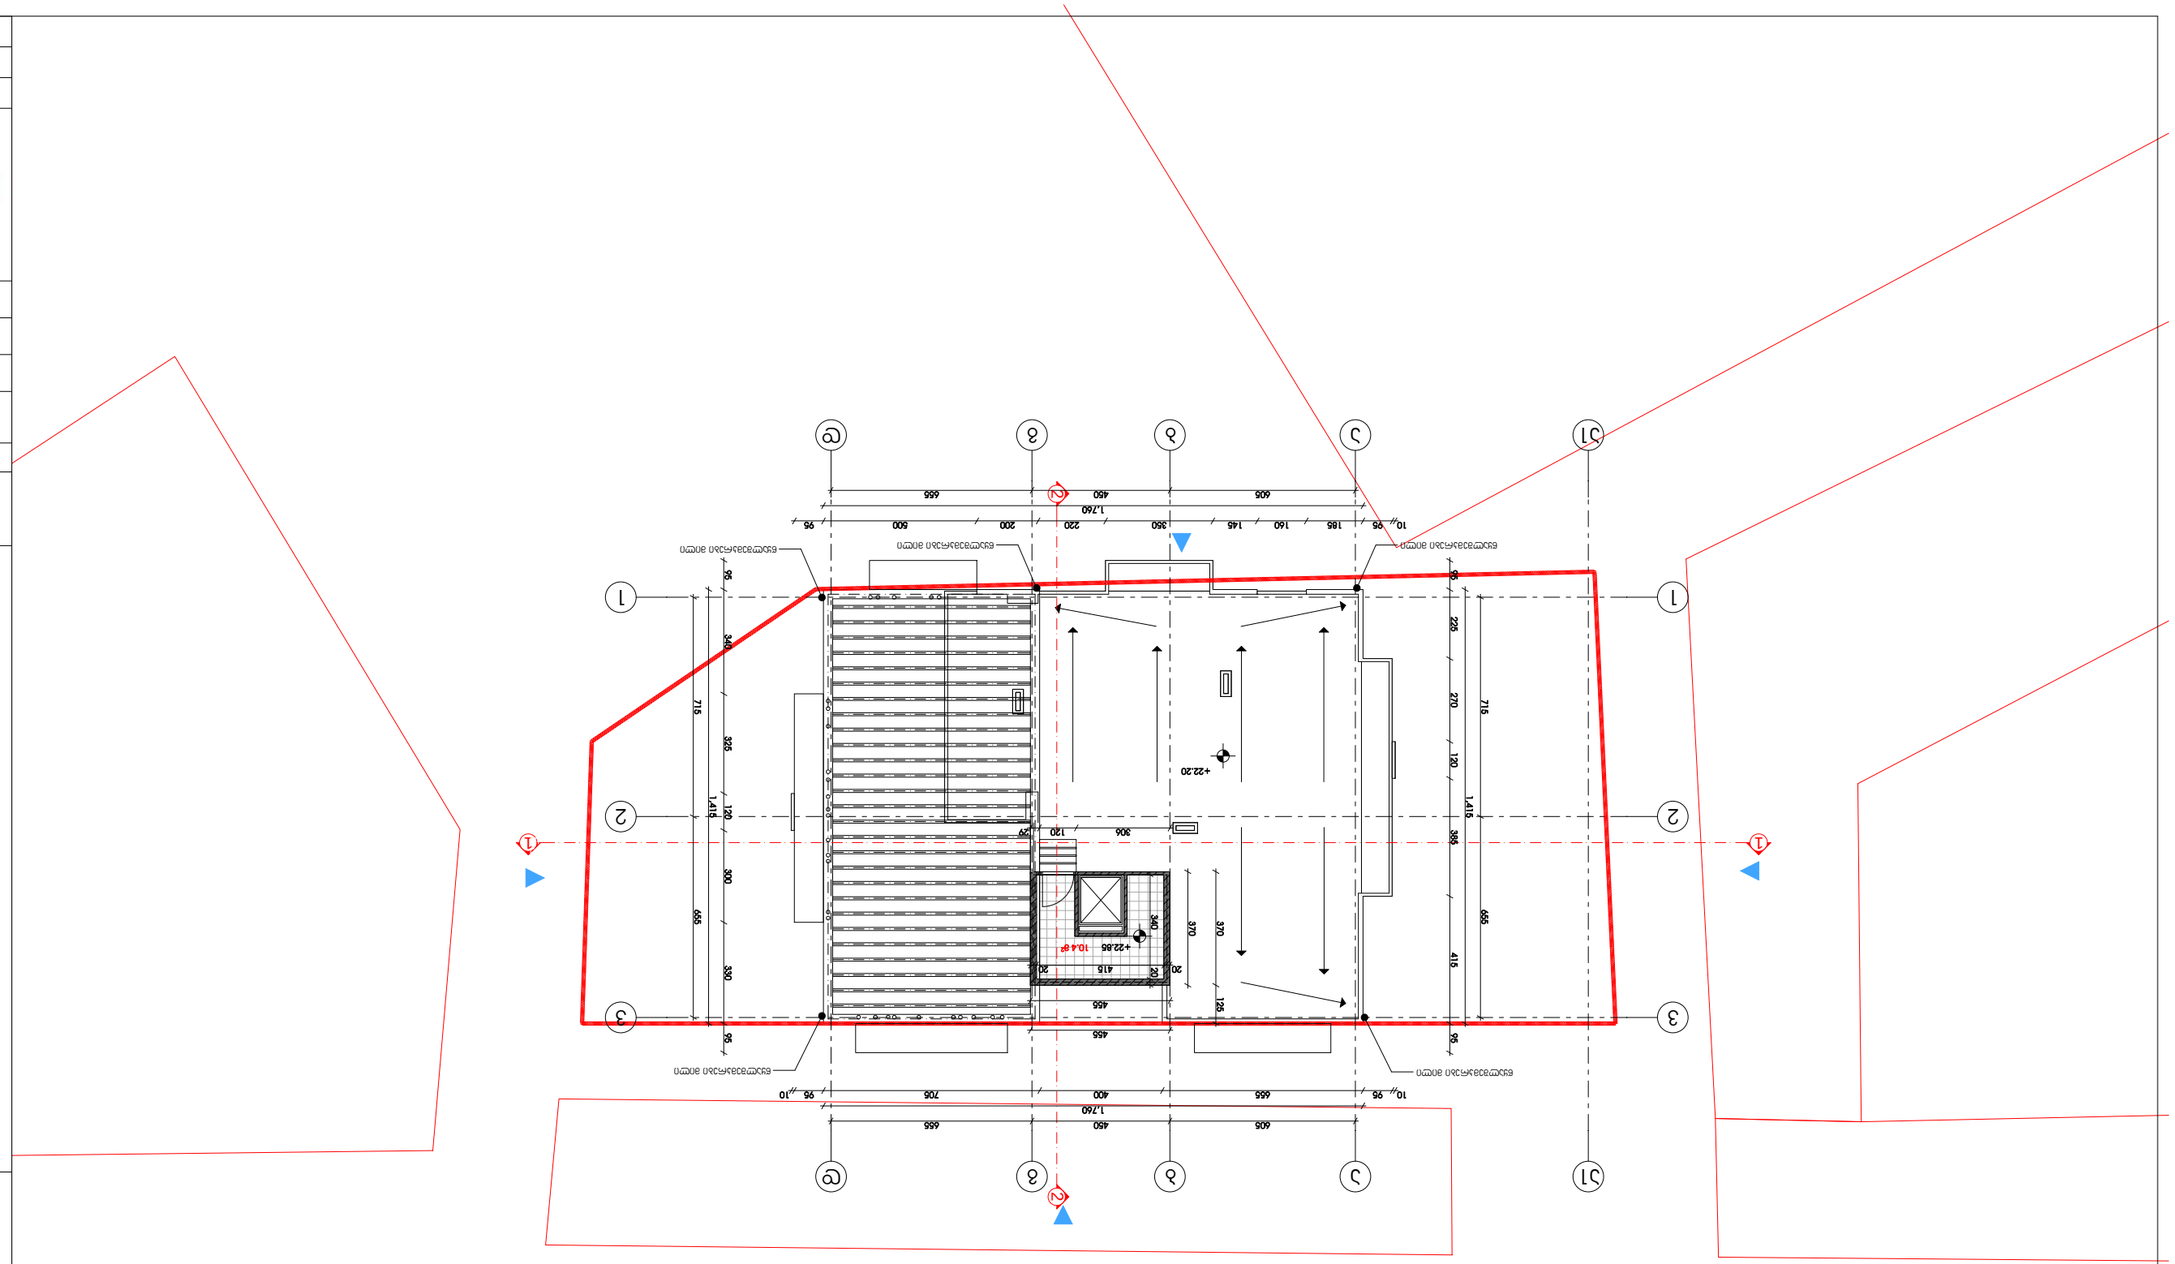




სანიტარიული ფანჯარა +22.20,
+22.85 ნიშნულზე

ესკიზური პროექტი

1		
2		
3		
3		
4		
5		

+0.00 = +501.83

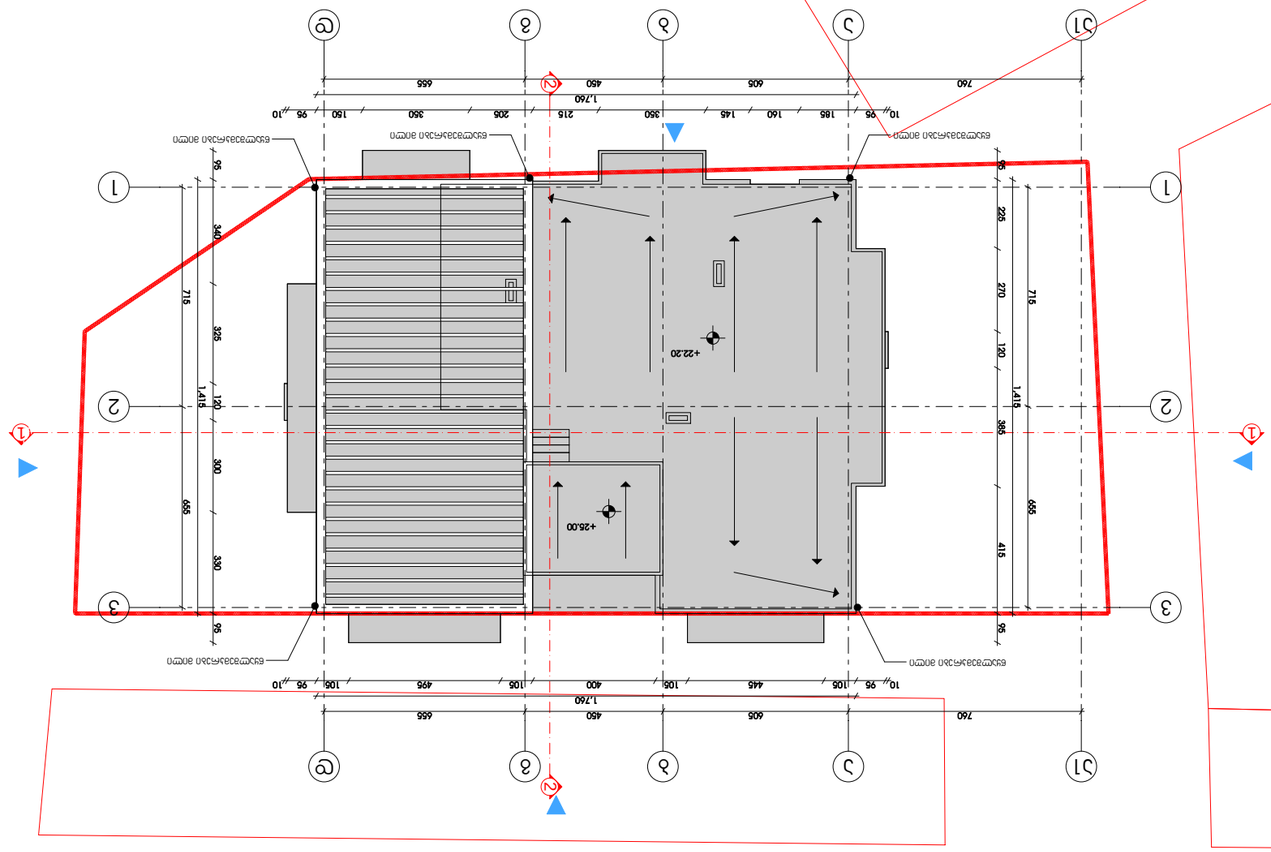
+22.20
+25.00
1,760
760
606
460
456
1,760
760
606
460
456
1415
655
340
325
300
330
385
415
655
1415
715
270
225
120
95
10
185
160
146
350
215
206
350
150
95
10
106
95
10
106
400
106
446
106
495
106
95
10
95
95
95