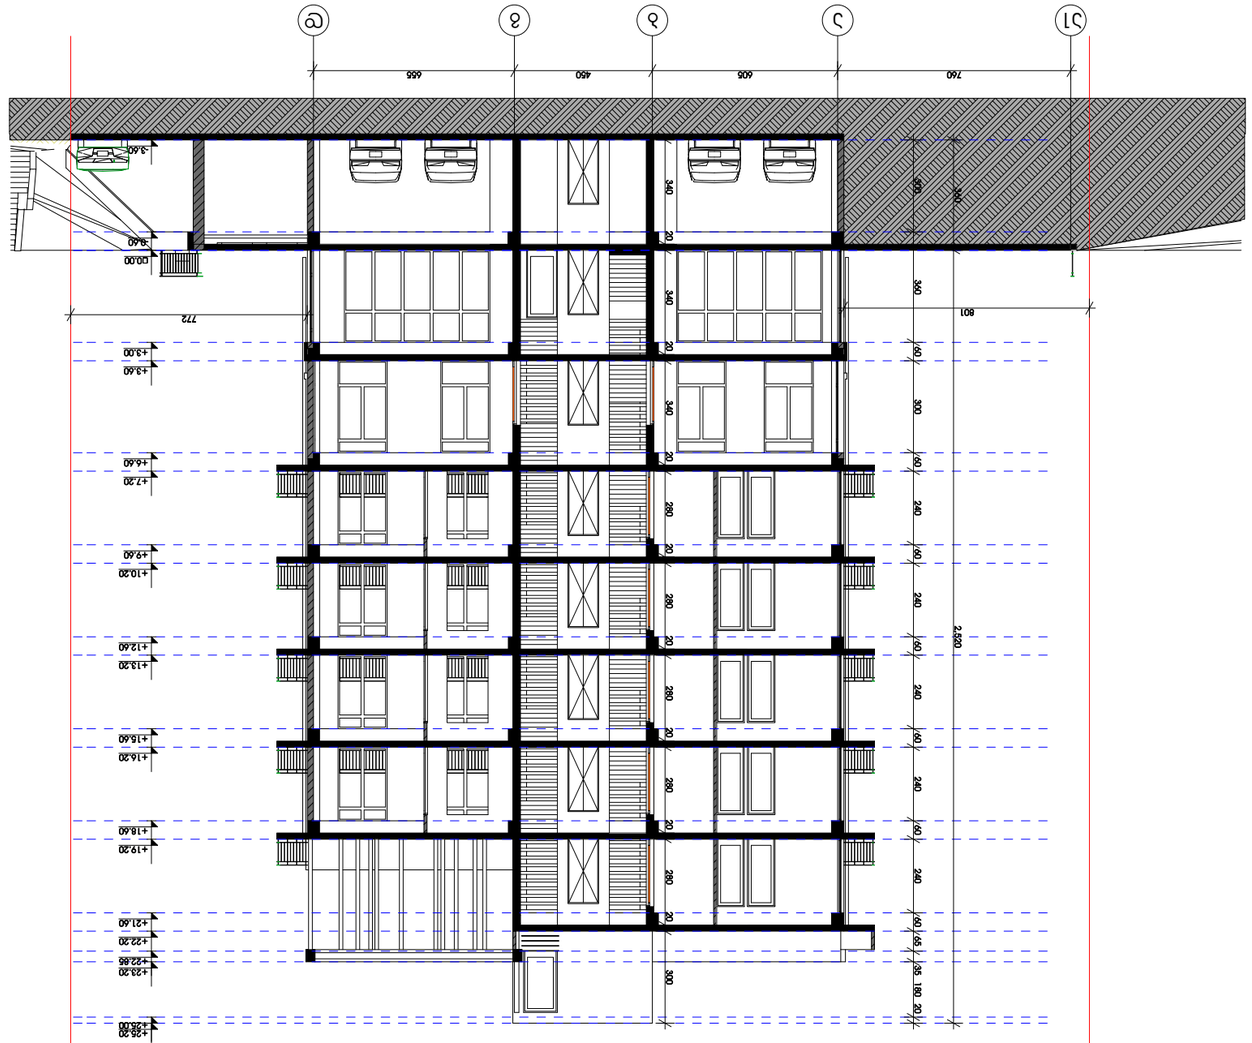


+0,00 = +501.83

1		
2		
3		
3		
4		
5		











GREENstudio


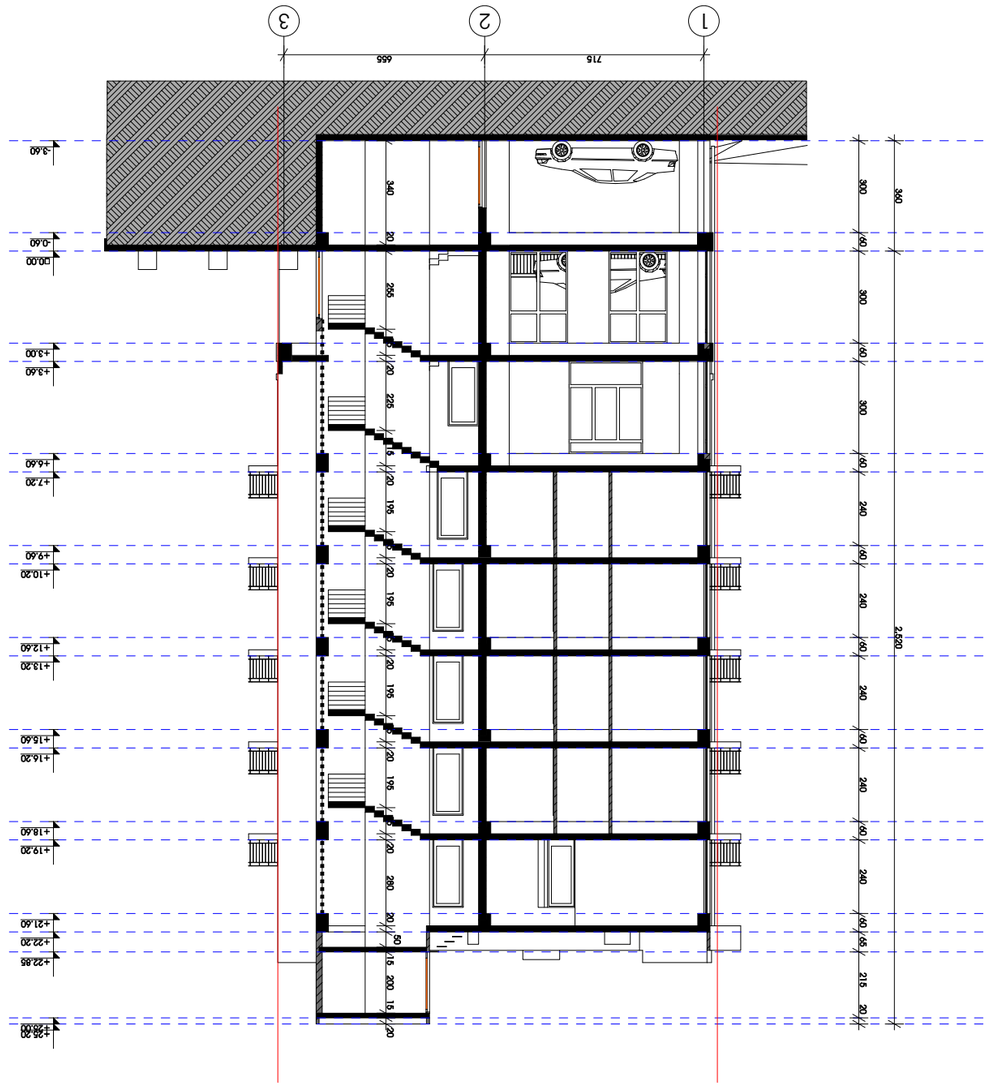


GREENstudio


1		
2		
3		
4		
5		

+0.00 = +501.83


