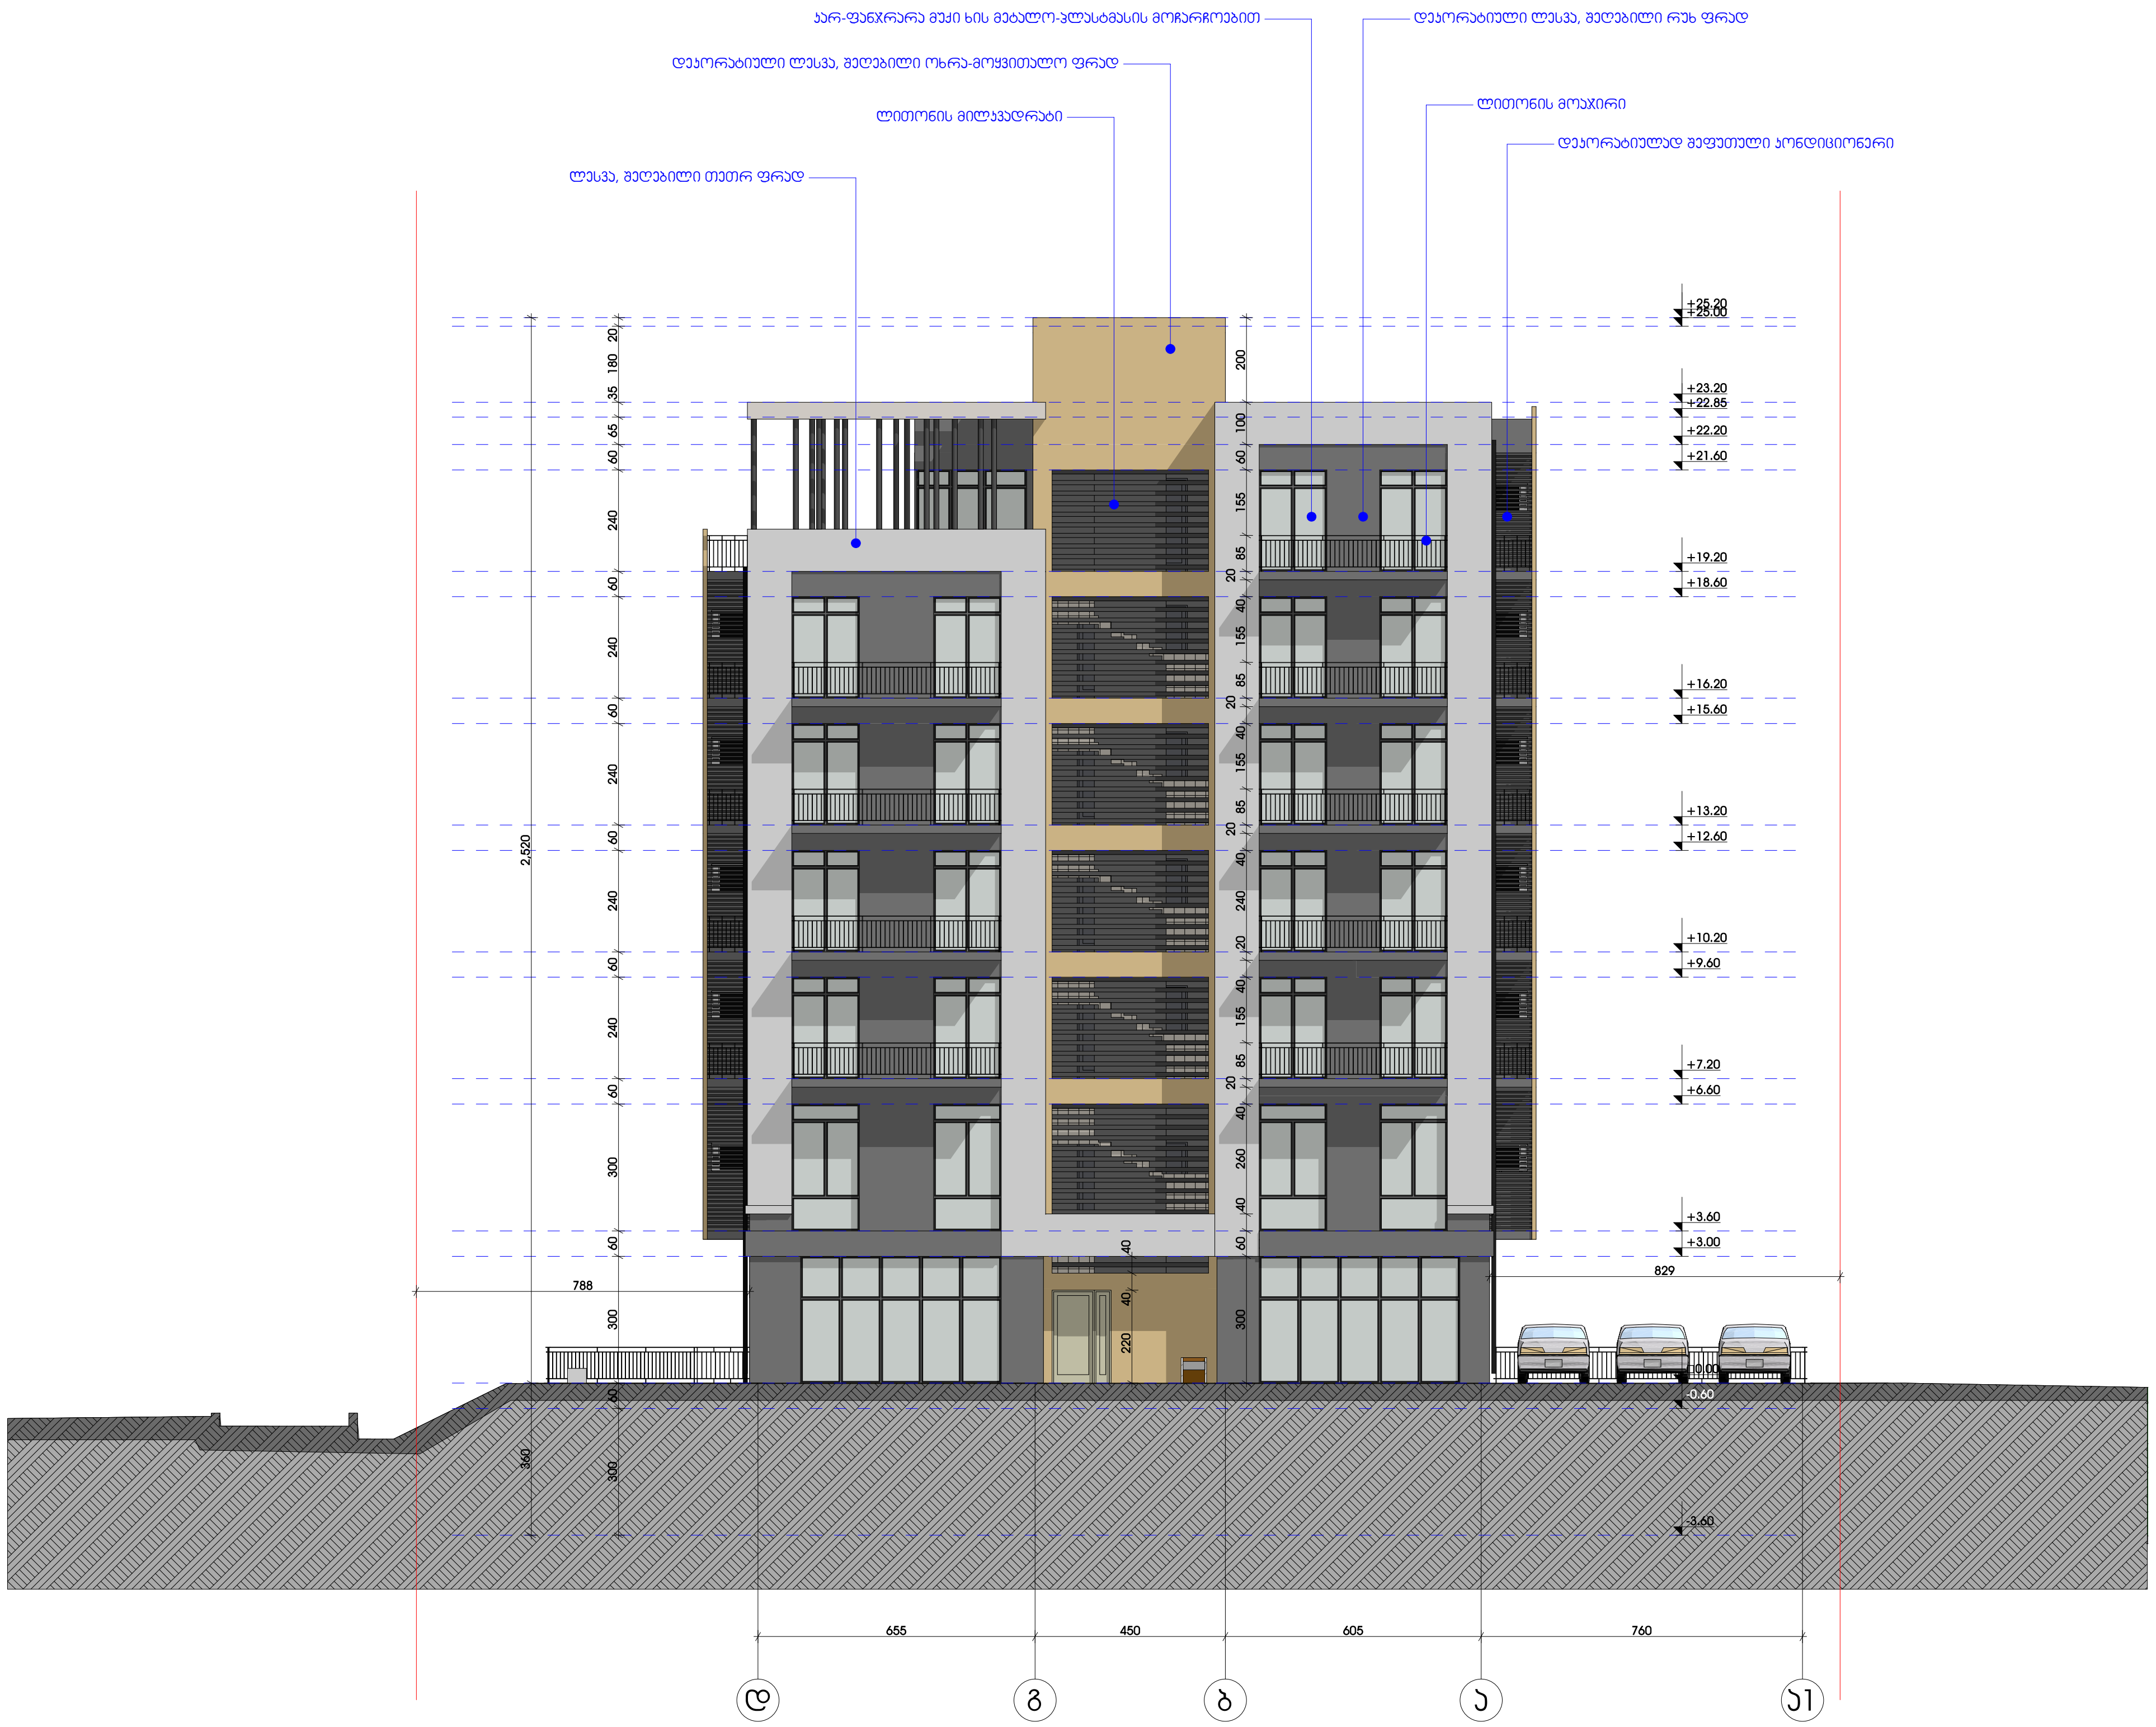

ფასადი ღერძებში: დ-ა1

ექსპლიკაცია

1		
2		
3		
3		
4		
5		

+0.00 = +501.83

საპროექტო ობიექტის მისამართი

ქ. თბილისი, დასახლება ვარკეთილი-3, ერთიანობისათვის მებრძოლთა ქუჩა, ნაკვ 02/073

დამკვეთი	შ.პ.ს "იეს-მეს"	
პროექტირება	შ.პ.ს „გრინ სტუდიო"	
დირექტორი		ფ. ბექაშვილი
არქიტექტორი დიზაინერი		გ. ბექაშვილი

GREENstudio

სტადია	მასშ.	გვ.
პროექტი	1:200	

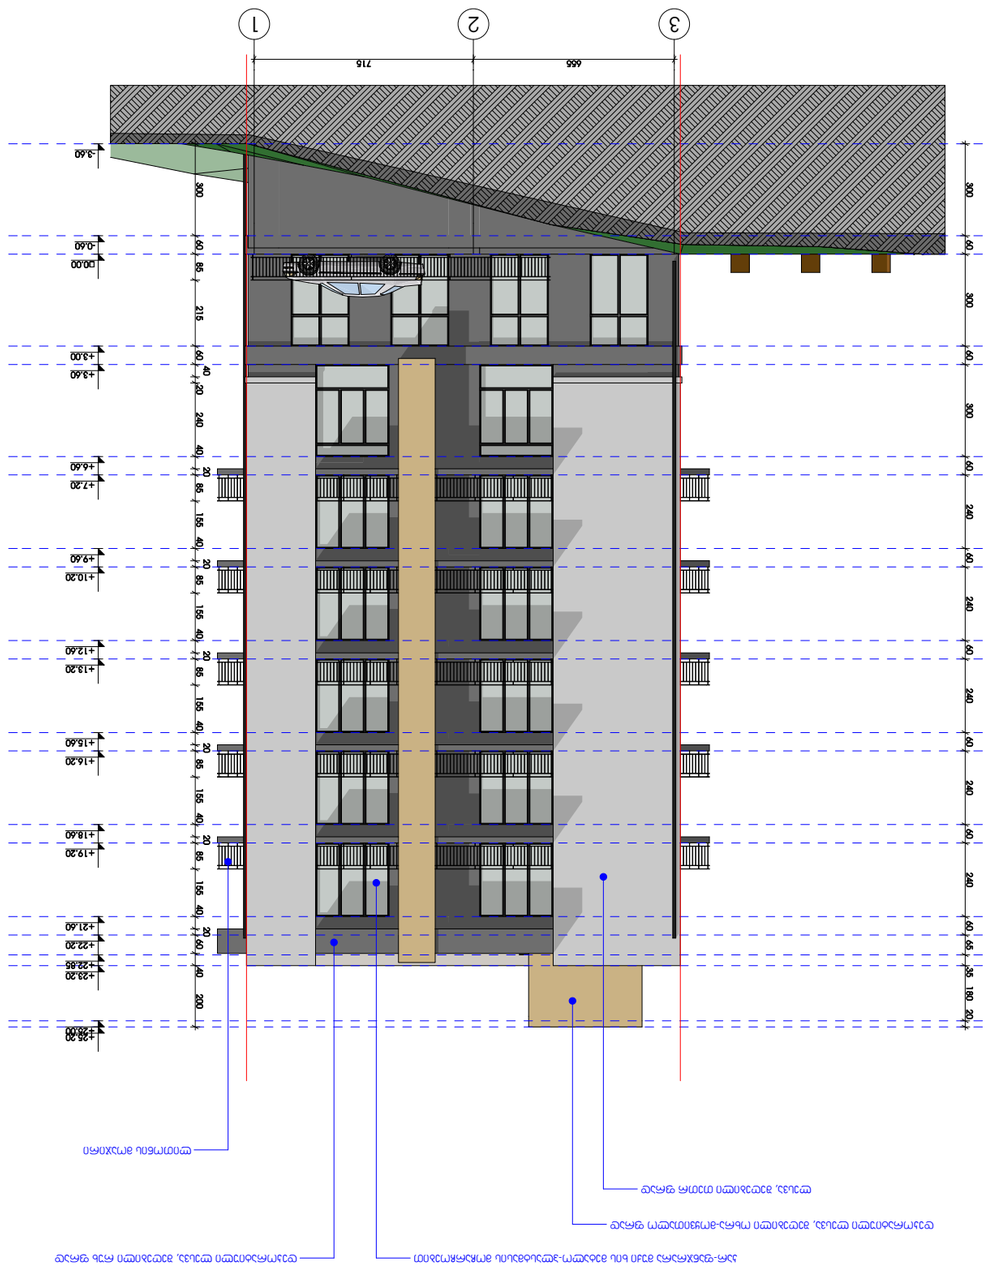

1	
2	
3	
3	
4	
5	

+0.00 = +501.83







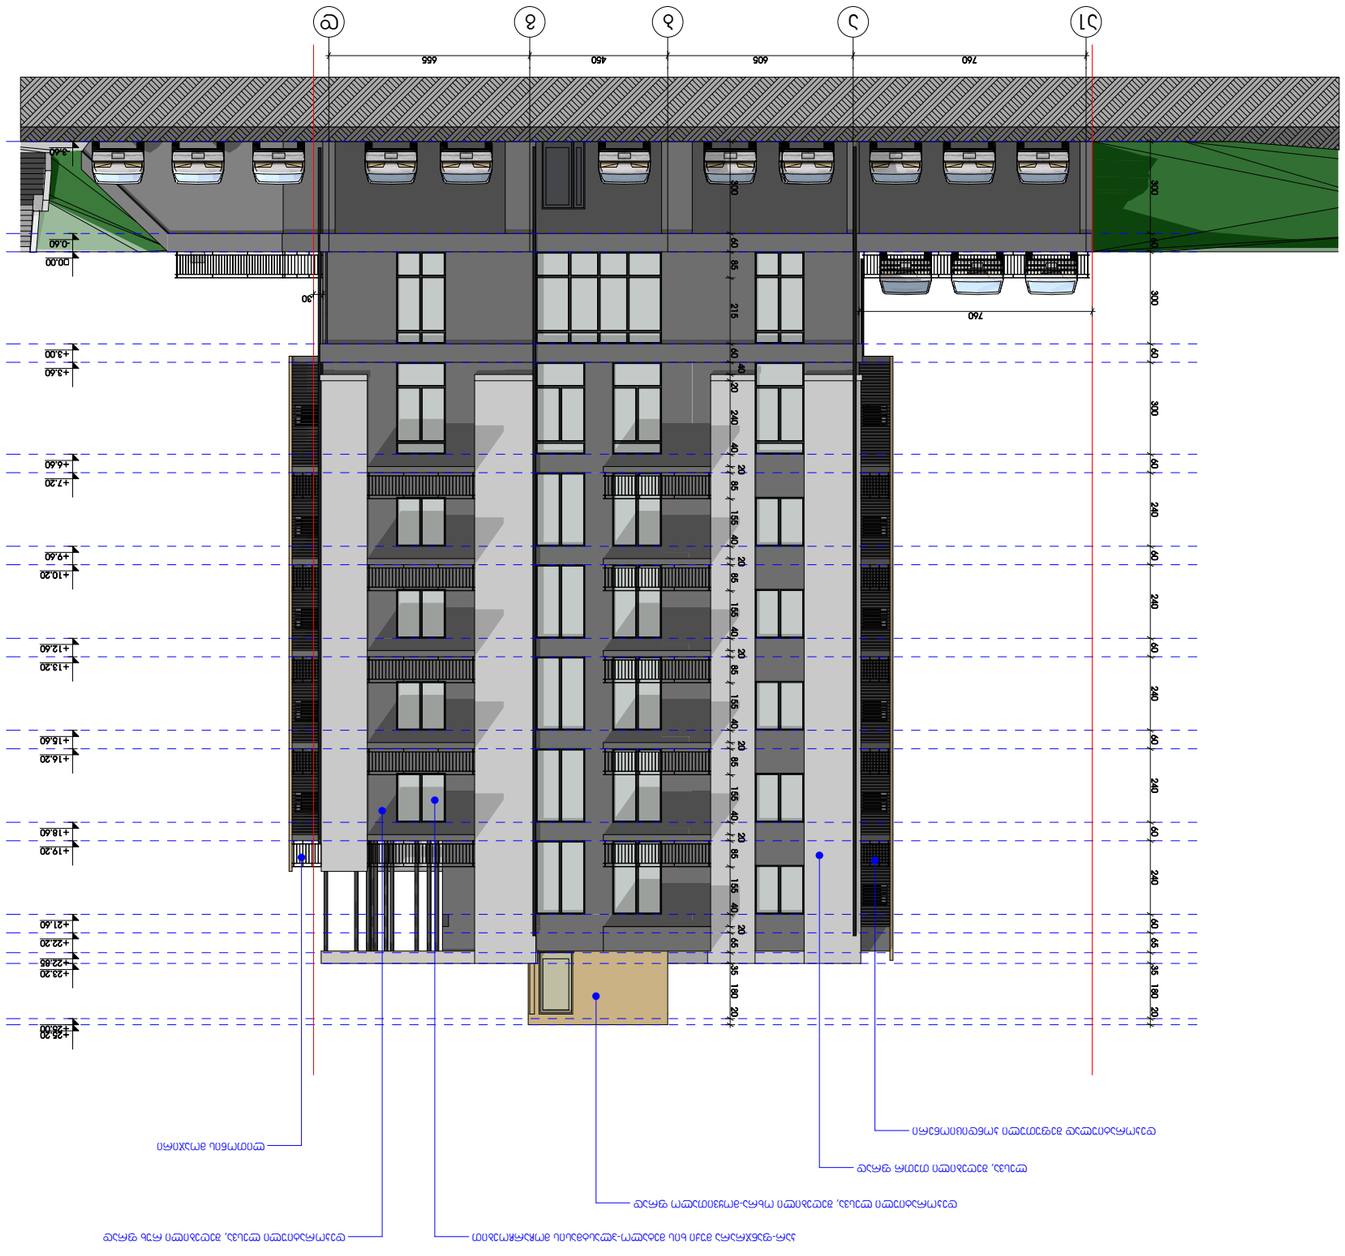
760
605
450
655
300
60
240
760
+0.00
-0.60
+3.60
+6.60
+9.60
+10.20
+12.60
+13.20
+16.20
+16.60
+18.60
+19.20
+21.60
+22.20
+23.20
90
60
85
215
40
20
240
155
180
45
35
20
40
88
41
20
85
165
40
20
85
165
40
20
85
165
40

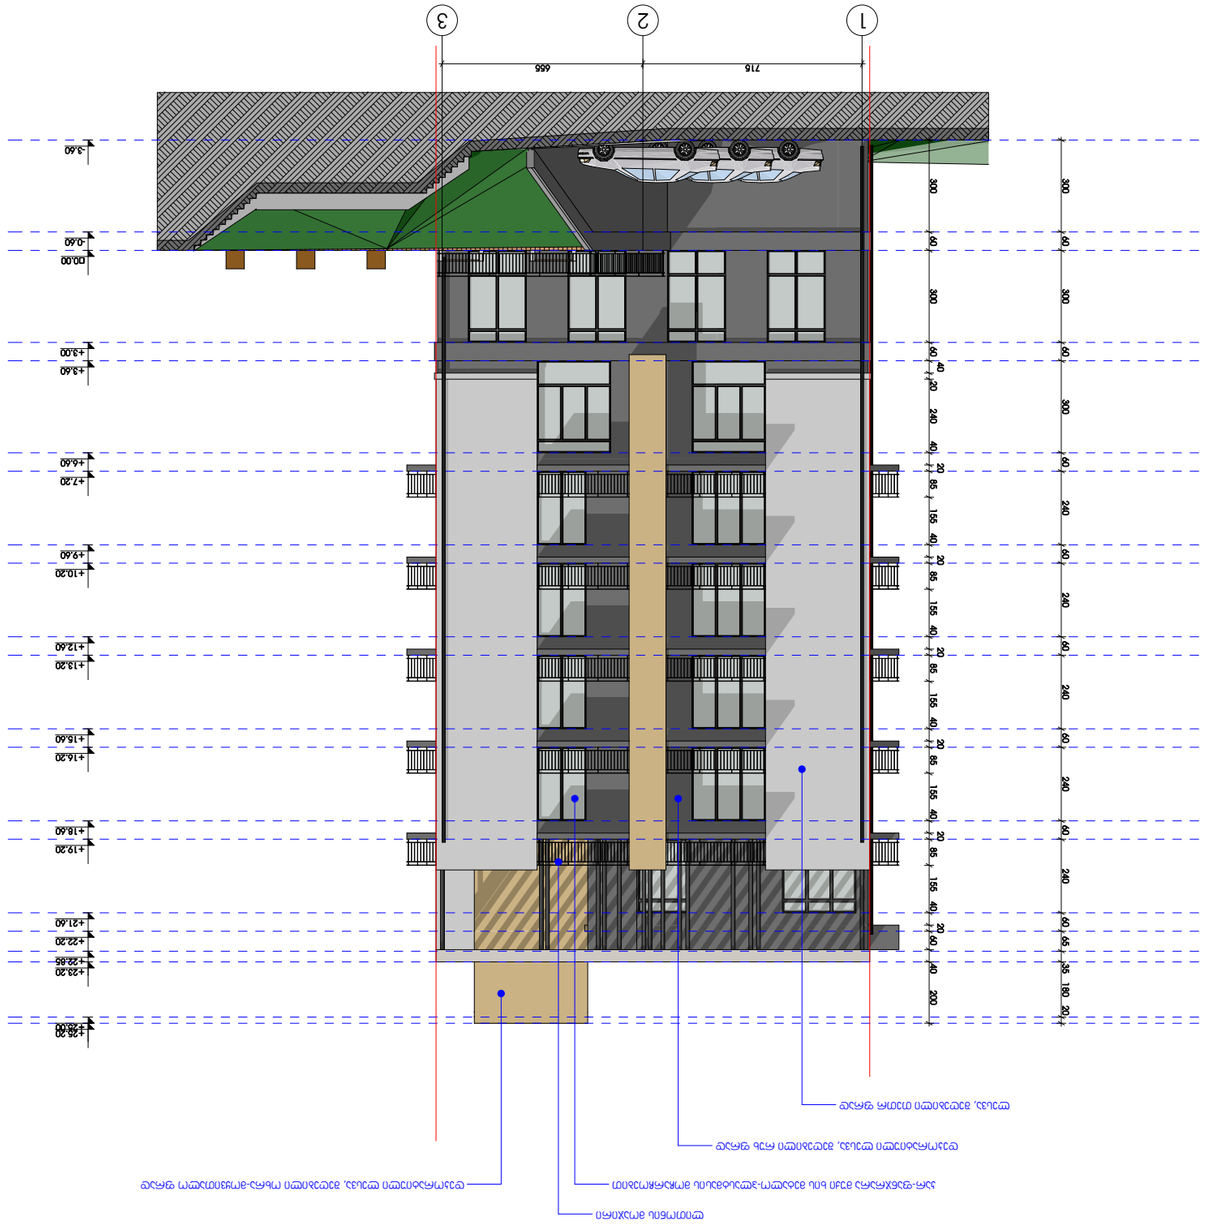

ფასადის	ფასადი.	03.	
მასშტაბი	1:200		

GREEN studio





1		
2		
3		
3		
4		
5		

+0.00 = +501.83