

სიმაღლის განსაზღვრის სქემა მ. 1:100

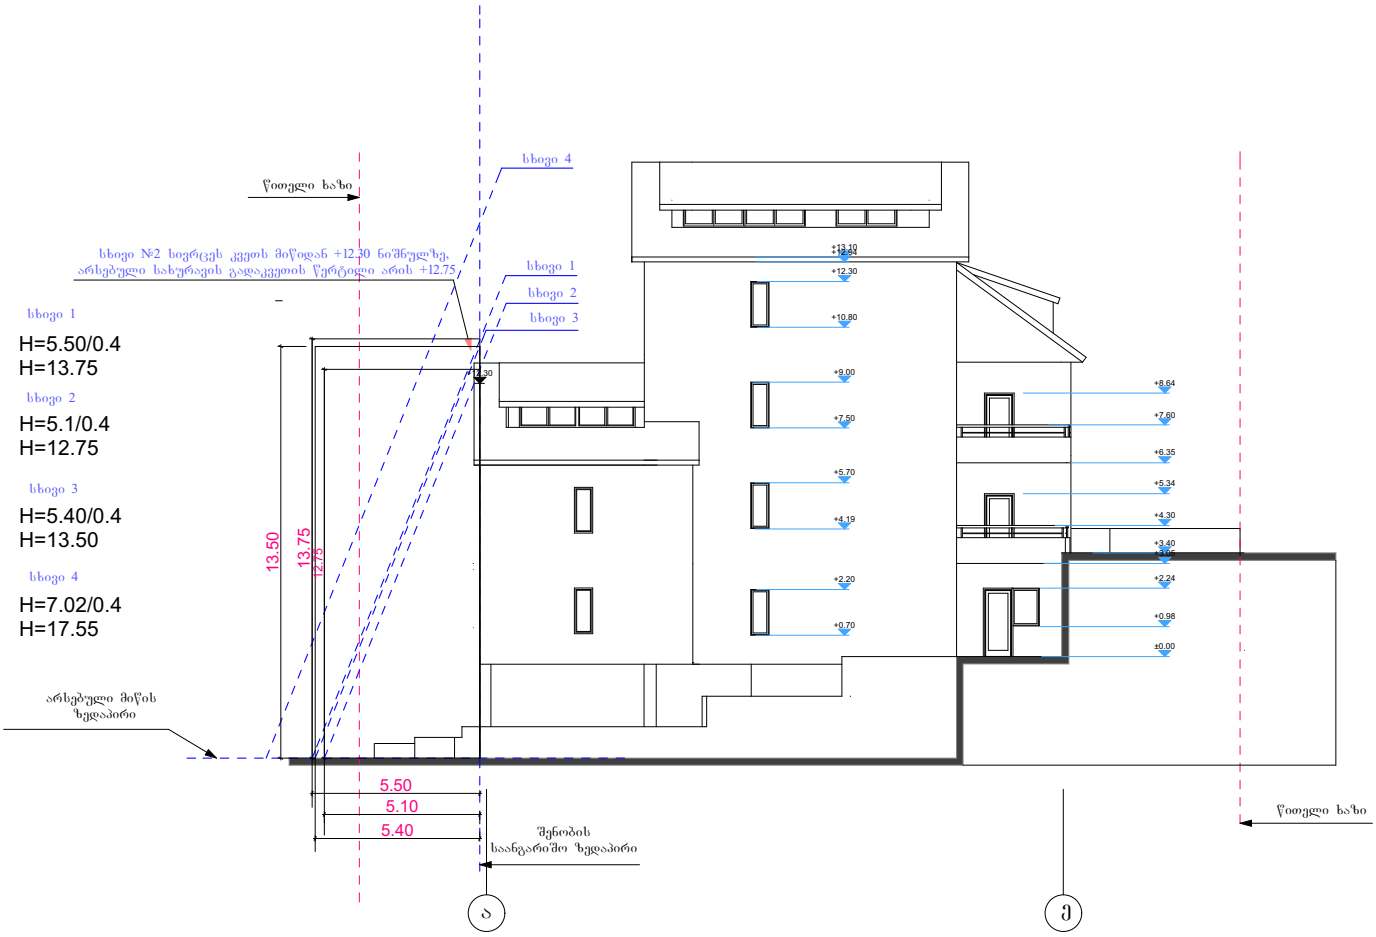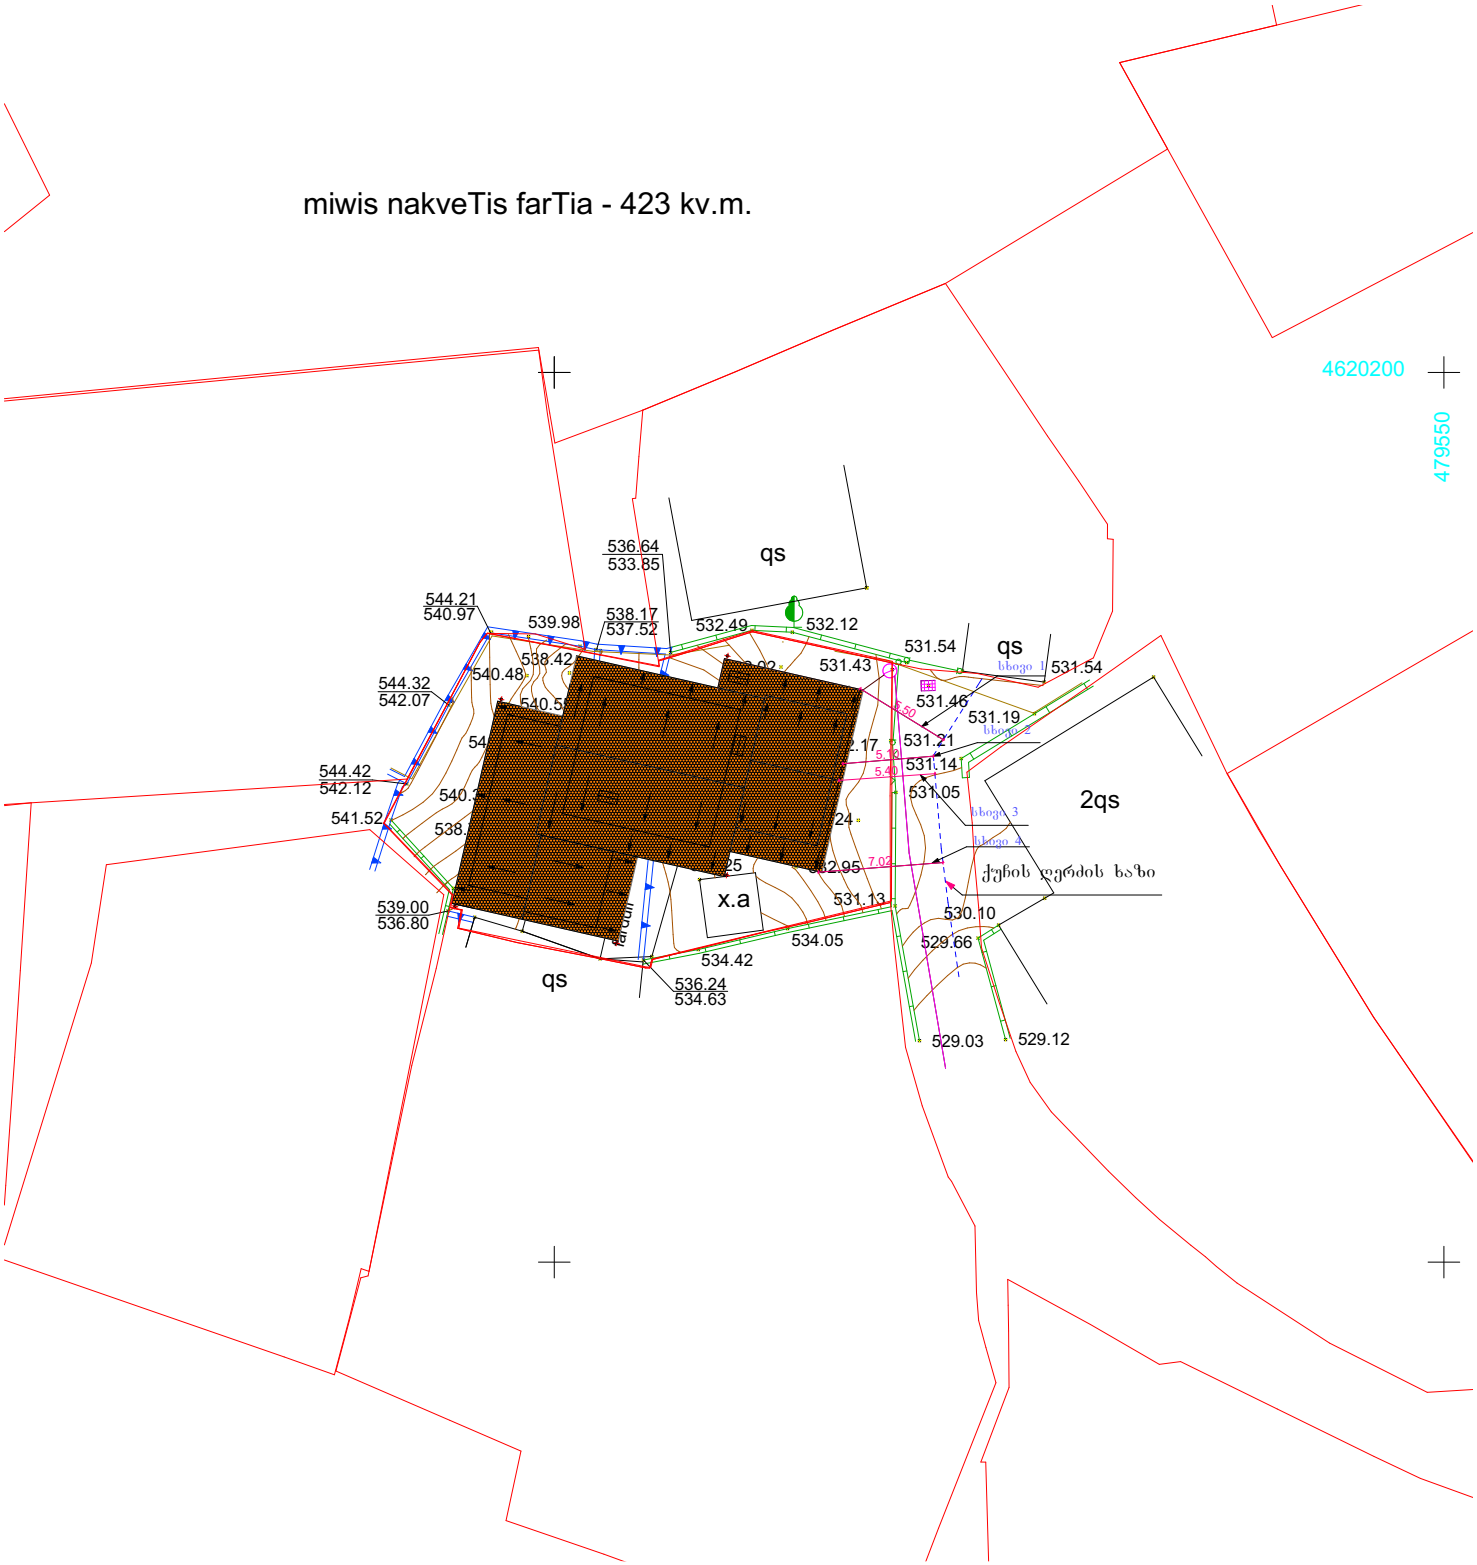

მრავალბინიანი საცხოვრებელი სახლი მის. ზემო ვეძისის ქ. №123			შ.პ.ს. "გეა ინვესტი"		
დირექტორი	ზ.დოლენჯაშვილი		სიმაღლის განსაზღვრის სქემა	დაკვეთა №1	
პრ.მთარქიტ.	ზ.დოლენჯაშვილი			სტადია შ.პ.	
შემსრულა	ზ.დოლენჯაშვილი			ფურც. ა-15	
პრ. ავტორი	ქ. კახიძე		მასშტ. 1:100	ფურცლ. 18	


miwis nakveTis farTia - 423 kv.m.
4620200
479550
qs
536.64
533.85
544.21
540.97
539.98
538.17
537.52
532.49
532.12
538.42
540.48
544.32
542.07
540.5
531.54
qs
531.43
531.54
531.46
531.19
531.21
531.14
531.05
2qs
544.42
542.12
541.52
538
540.3
x.a
532.95
531.13
530.10
529.66
539.00
536.80
534.42
534.05
536.24
534.63
qs
529.03
529.12
ქუჩის ღერძის ხაზი