საქართველოს იუსტიციის სამინისტრო
საჯარო რეესტრის ეროვნული სააგენტო

საკადასტრო გეგმა

მიწის ნაკვეთის საკადასტრო კოდი: *01.72.14.013.066*
განცხადების რეგისტრაციის ნომერი:*882011494585*
მიწის ნაკვეთის ფართობი: *740* კვ.მ.
დანიშნულება: *არასასოფლო-სამეურნეო*
მომზადების თარიღი 13.10.11

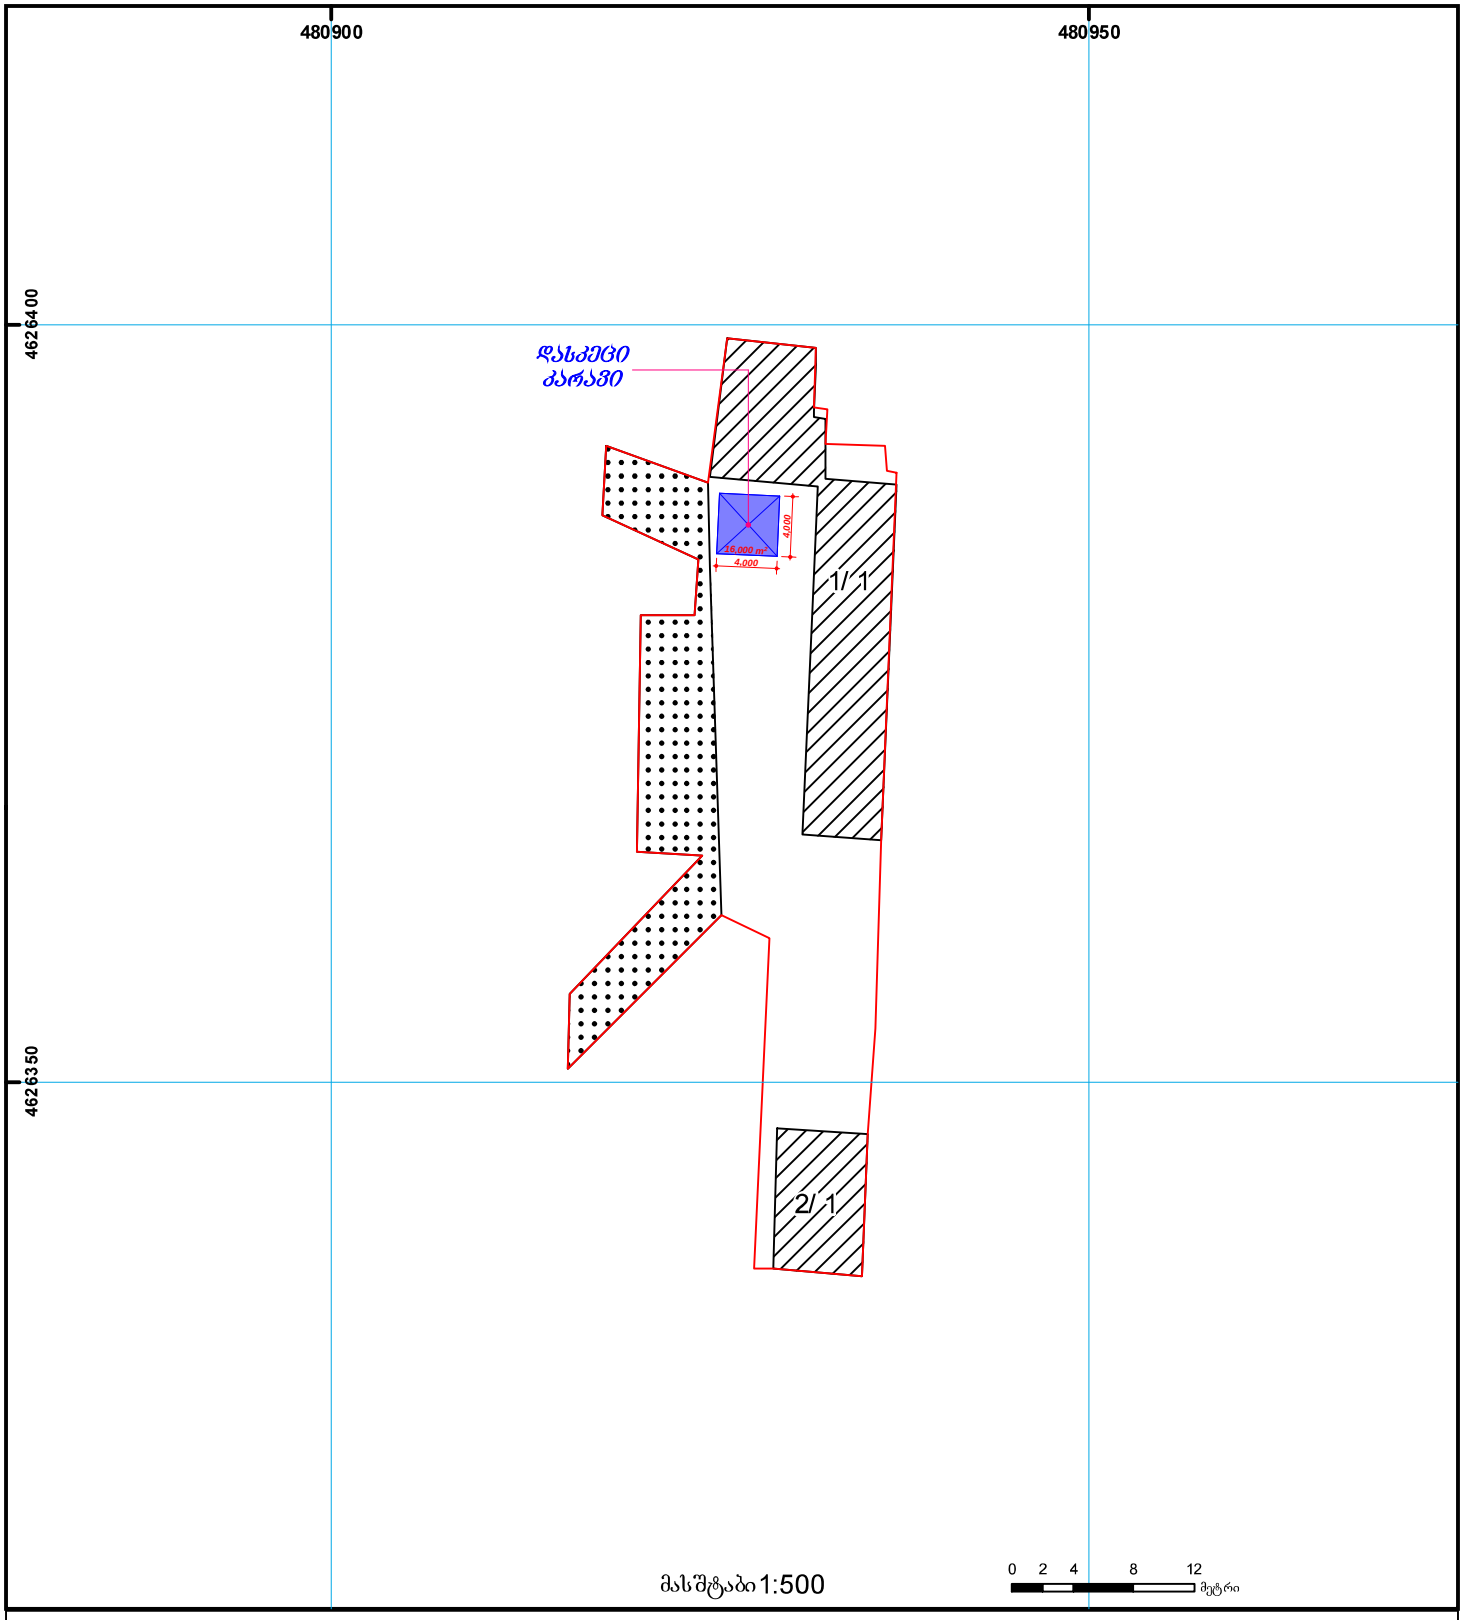

შენობა-ნაგებობა, პირობითი ნომერი/სართულიანობა
ვალდებულება
ხაზობრივი ნაგებობა
მიწის ნაკვეთის საკადასტრო საზღვარი
მშენებარე ნაგებობა
მიწისქვეშა ნაგებობა
UTM (საერთაშორისო) სისტემის კოორდ.

საჯარო რეესტრის ეროვნული სააგენტო თბილისი 0102 წმ. ნიკოლოზის/ნ. ჩხეიძის ქ. 2 ტელ.: (995 32) 91 04 27; ფაქსი: (995 32) 91 03 41
საჯარო რეესტრის ეროვნული სააგენტო თბილისი დ. აღმაშენებლის გამზ. 89/24 ტელ: (995 32) 94 13 65
www.napr.gov.ge

14.05.2014.

ქალაქ თბილისის მერიის
სსიპ „თბილისის არქიტექტურა“-ს

გაცნობებთ, რომ შპს „გიორგი96“ (ს/კ: 211329659) მიწის (უძრავი ქონების) საკადასტრო კოდი: 01.72.14.013.066 თანახმაა ქ. თბილისში, საქართველოს სამხედრო გზა მდებარე, თავის კუთვნილ ავტოგასამართ სადგურზე, შპს „სან პეტროლიუმ ჯორჯიამ“ (ს/კ: 404391136) განახორციელოს ყველა სახის სარემონტო და სარეკონსტრუქციო სამუშაოები.

პატივისცემით,
დირექტორი

კ. სურმავა