მიწის ნაკვეთის საკადასტრო ამომვითი ნახაზი

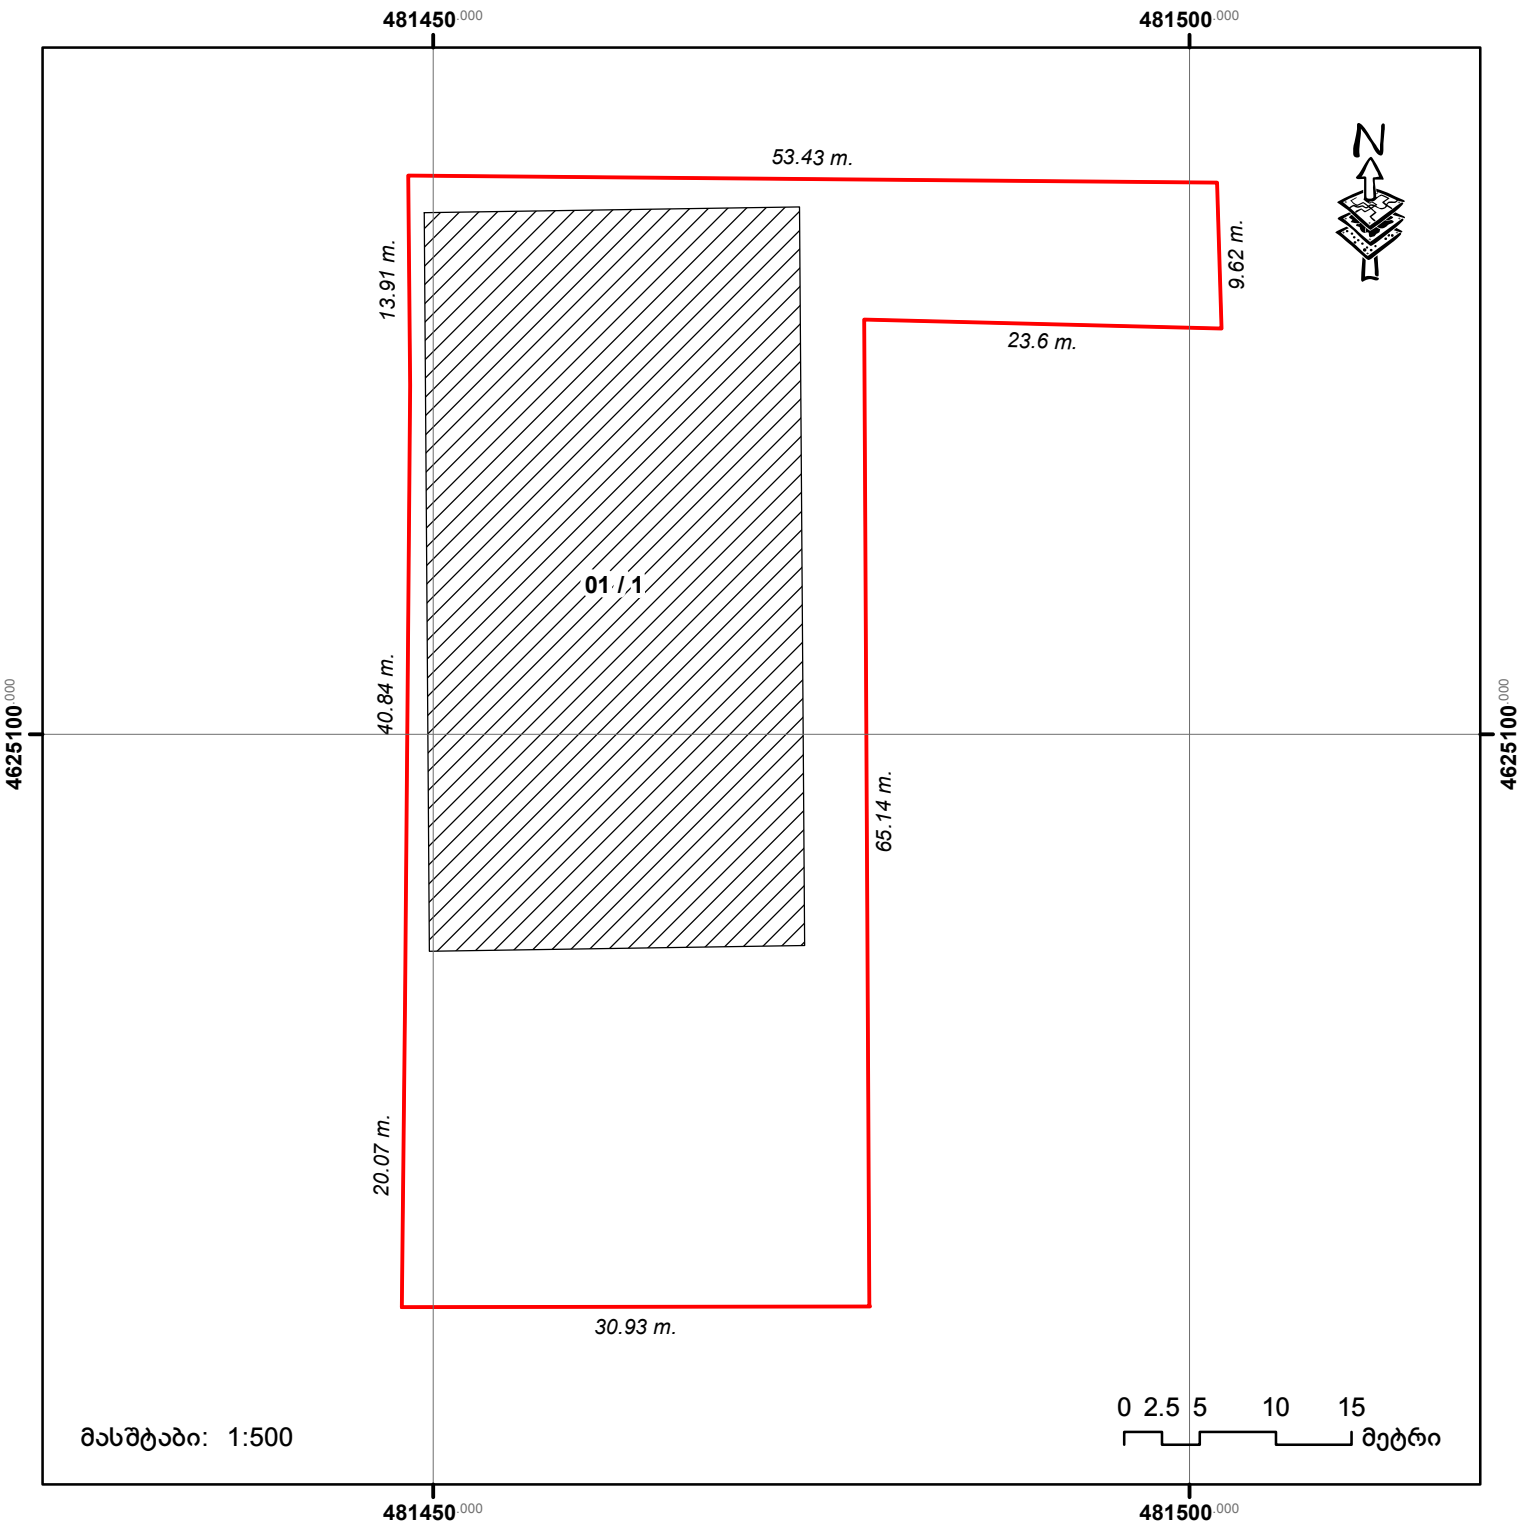

მისამართი: ქალაქი თბილისი , ქუჩა ჩაჩავა , N 2-4-6-8-10-12 , (ნაკვ.4/18)	ფართობი: 2490 კვ.მ.
დანიშნულება: არასასოფლო-სამეურნეო	

პირობითი ნიშნები

- ნაკვეთის საკადასტრო საზღვარი
- 01 / 2 — შენობა, შენობის ნომერი / სართულიანობა
- მშენებარე ნაგებობა
- მიწისქვეშა ნაგებობა
- სერვიტუტი

მისამართი: მტკვრის ქ. N6
ტელ.: 2 96-17-35
ელ-ფოსტა: linegeorgia@bk.ru

საკადასტრო აღწერაზე უფლებამოსილი პირი	ე. პატაშური	
დაინტერესებული პირი	შპს "სიდო"	