ე ქ ს პ ლ ი კ ა ც ი ა

ავტოსადგომის ფართობი 2965,58 მ2

სადარბაზოს ფართობი 103.49 მ2



ექსპლიკაცია

–8.10 ნიშნული

სპორტულ-გამაჯანსაღებელი კომპლექსის ფართობი	1922.46 მ2
კომერციული ფართობი ფართობი	229.67 მ2
სადარბაზოს ფართობი	79.48 მ2



ექსპლიკაცია

–5.10 ნიშნული

სპორტულ-გამაჯანსაღებელი კომპლექსის ფართობი	951.75 მ2
საოფისე ფართობი	398.52 მ2
საზაფხულო ფართობი	17.04 მ2
სადარბაზოს ფართობი	256.79 მ2

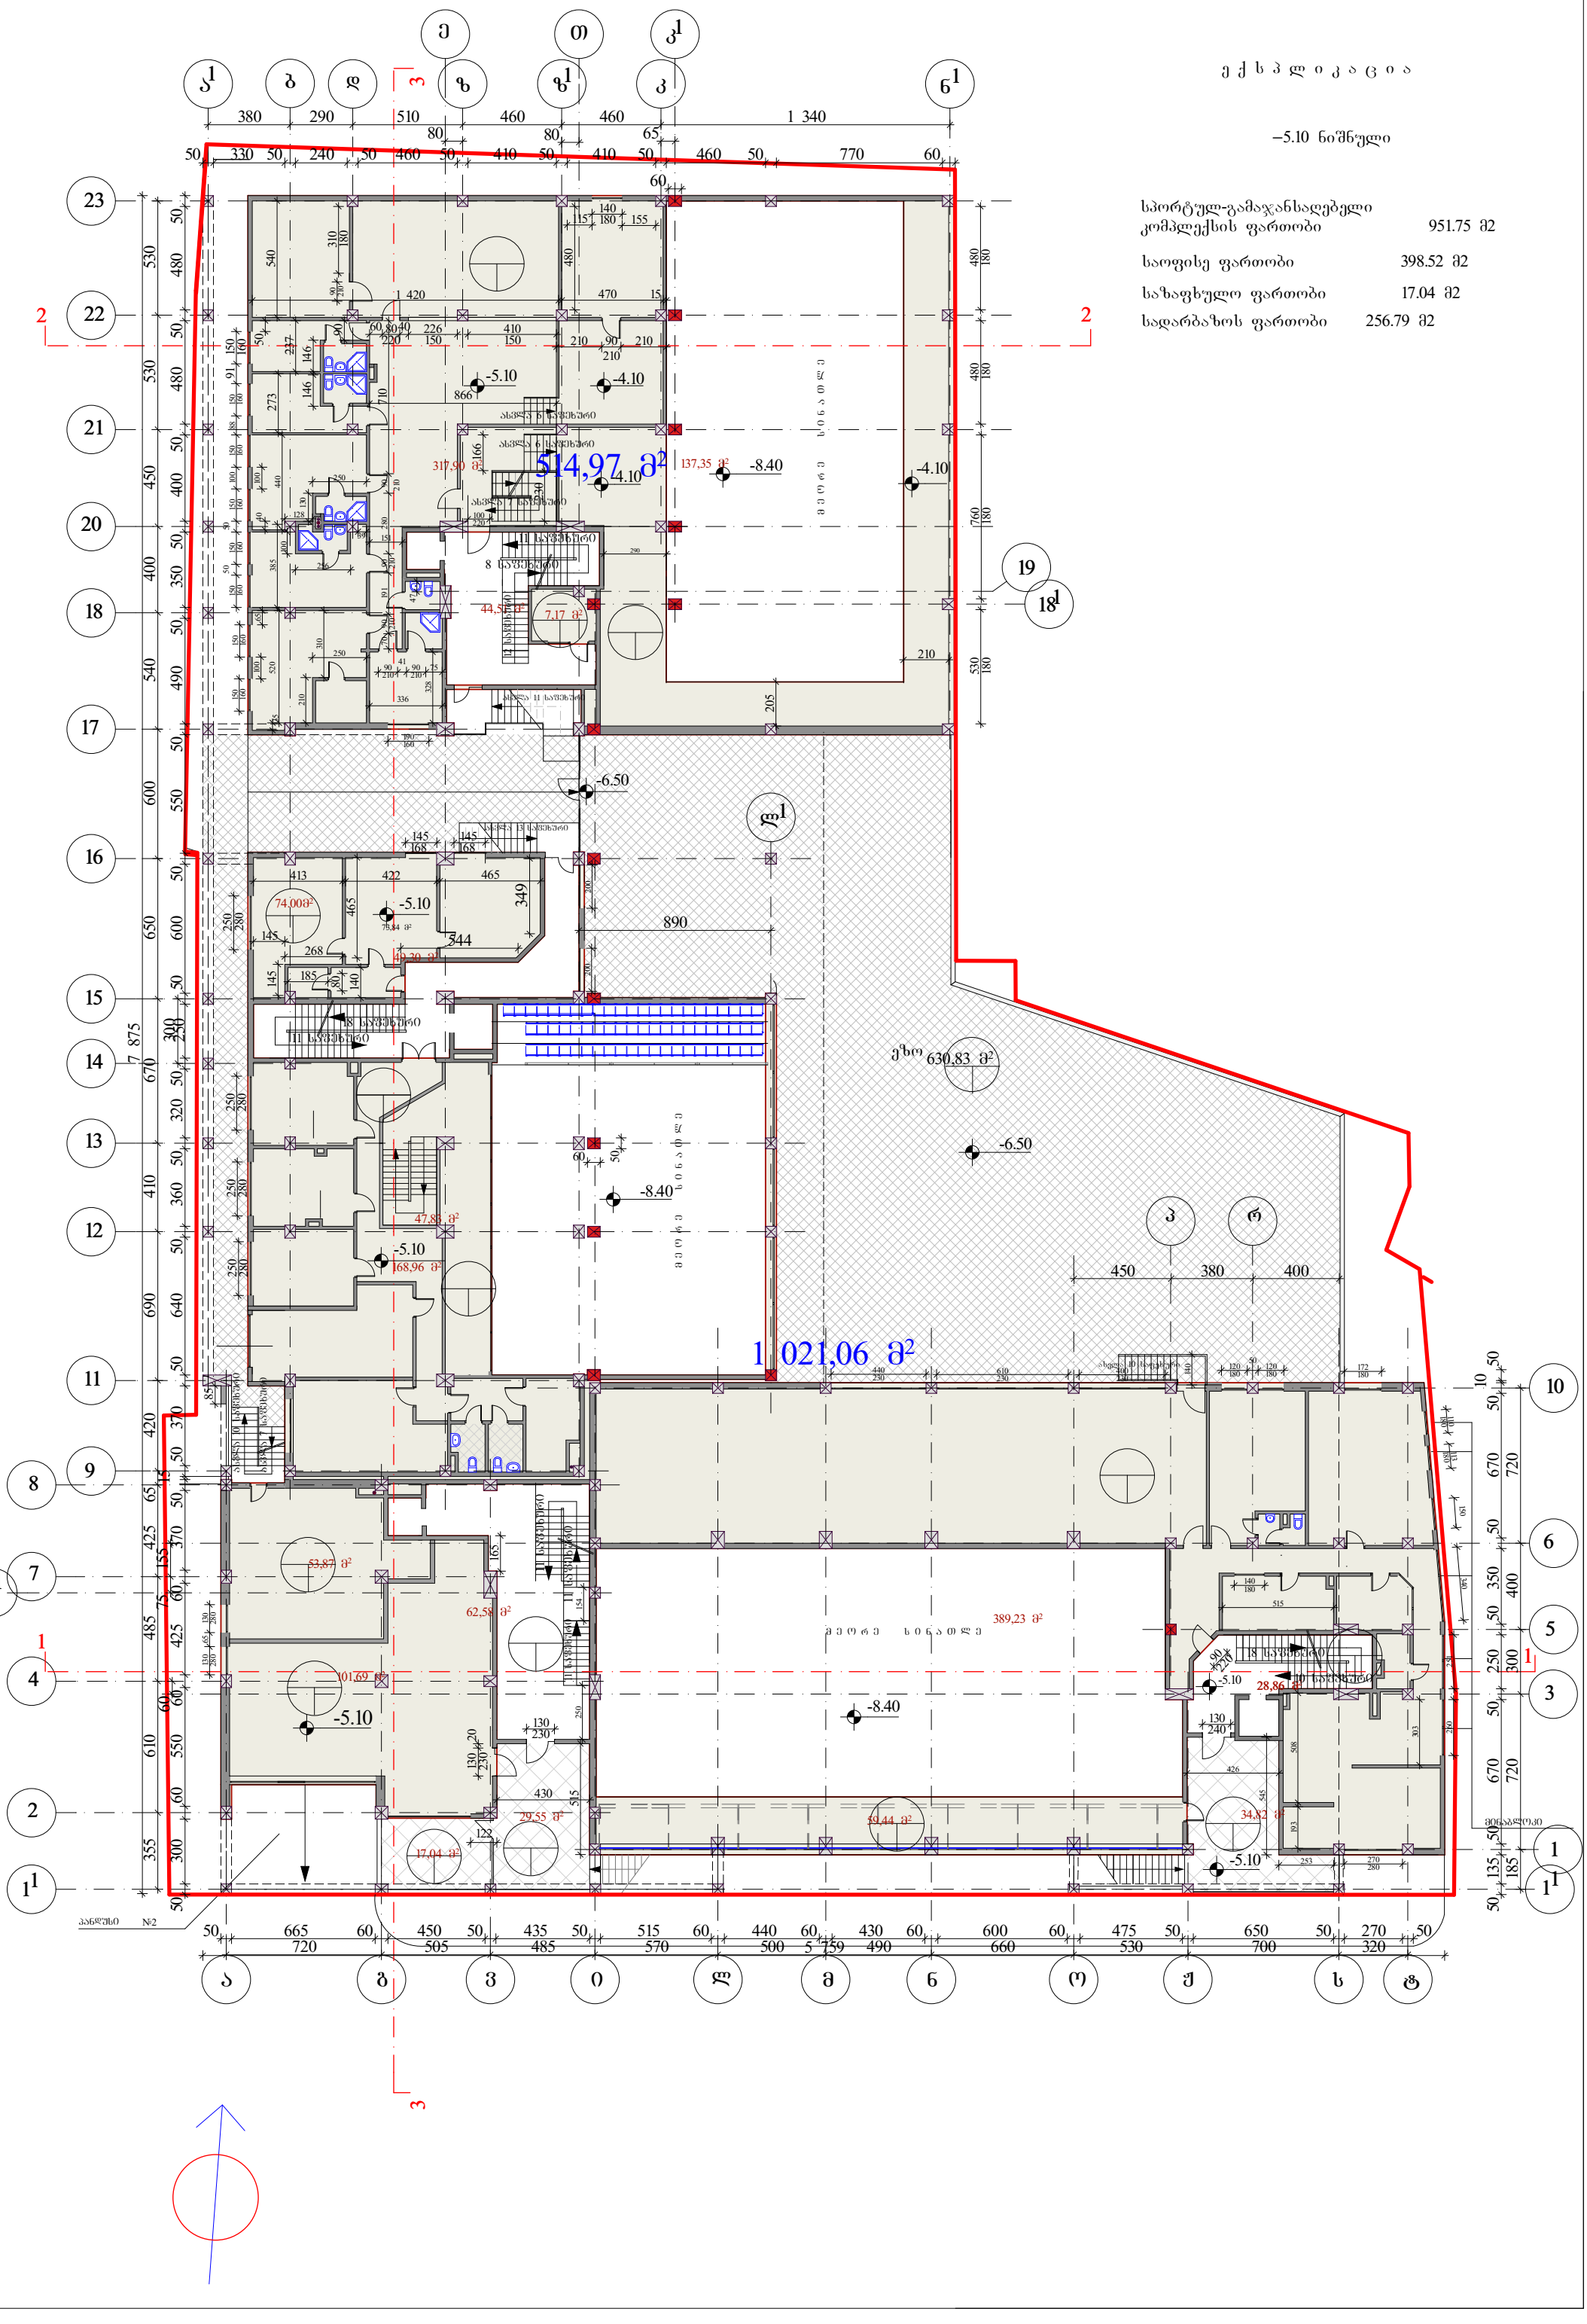

ე ქ ს პ ლ ი კ ა ც ი ა

−1.80 ნიშნული

ტექნიკური სართულის ფართობი	1 967.22 მ2
სადარბაზოს ფართობი	81.00 მ2
ეზოს საზაფხულო ფართობი	646.34 მ2

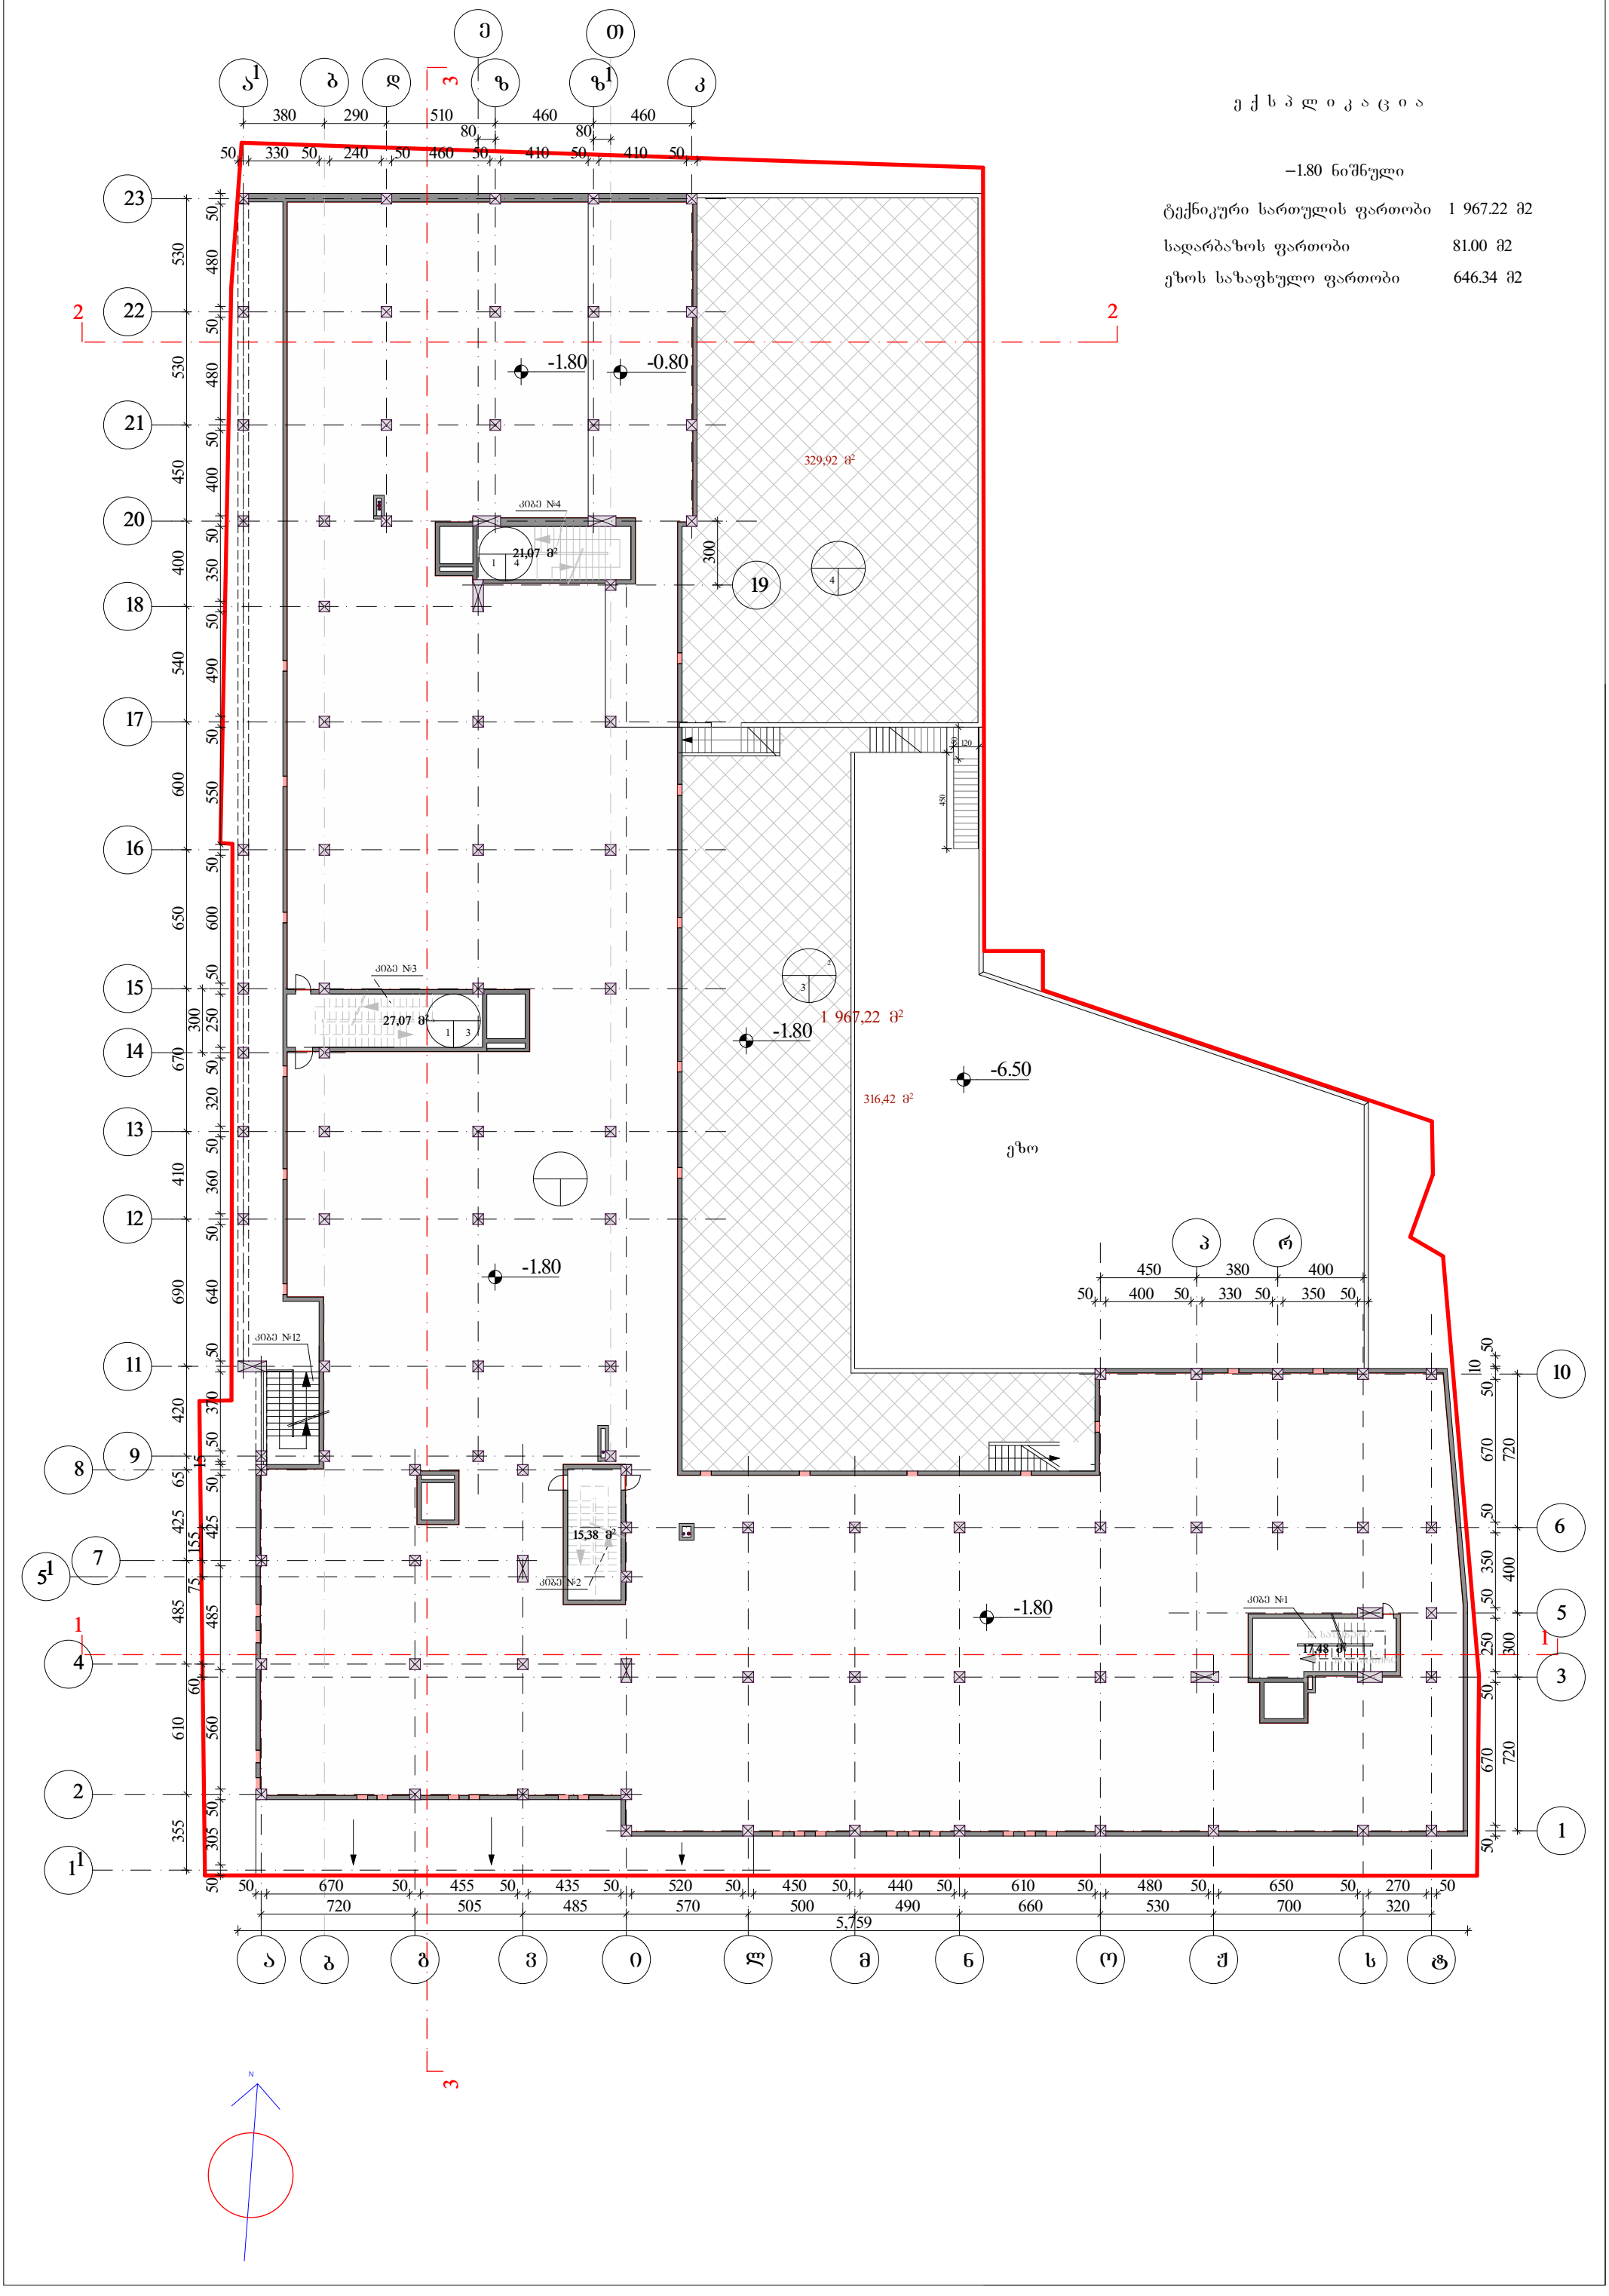

ე ქ ს პ ლ ი კ ა ც ი ა

±0.00 ნიშნული

საცხოვრებელი ფართობი	258.28 მ2
საოფისე ფართობი	1 270.54 მ2
საზაფხულო ფართობი	491.95 მ2
სადარბაზოს ფართობი	108.72 მ2

1 655,57 მ²

ე ქ ს პ ლ ი კ ა ც ი ა

+3.30 ნიშნული

საცხოვრებელი ფართობი	1 508.65 მ2
საზაფხულო ფართობი	216.06 მ2
სადარბაზოს ფართობი	114.16 მ2

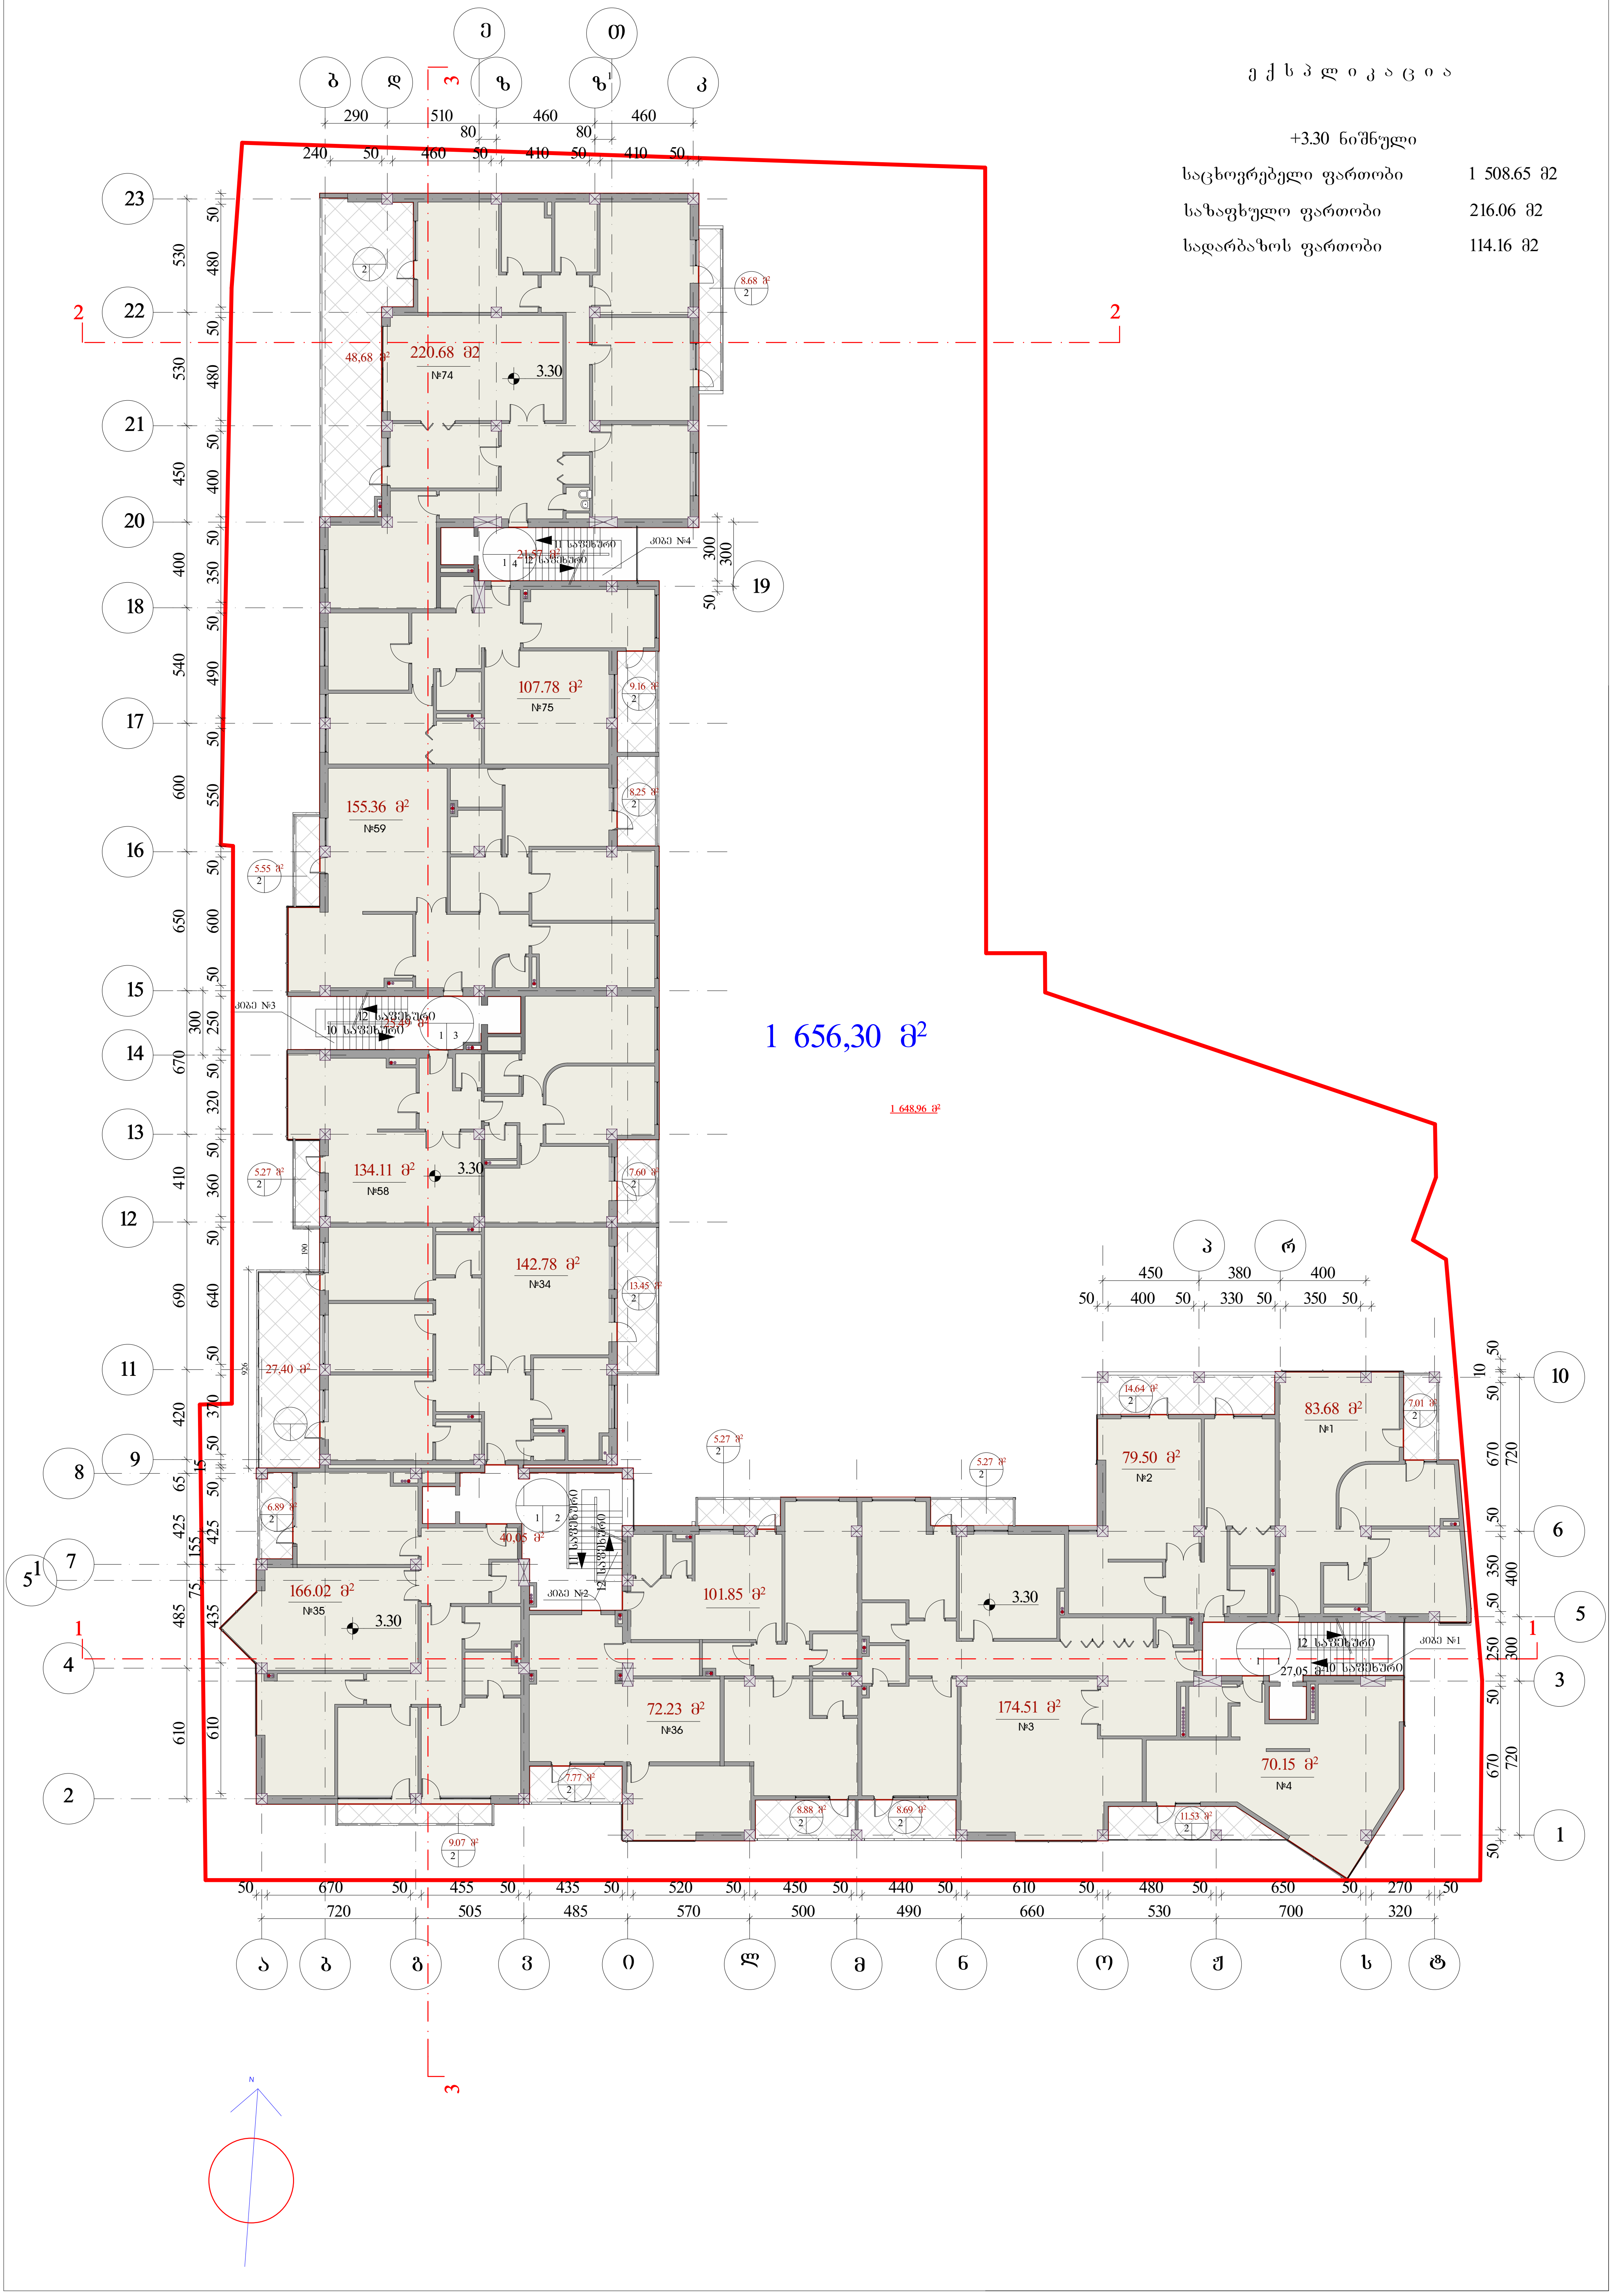

ექსპლიკაცია

+6.60 ნიშნული

საცხოვრებელი ფართობი	1 520.20 მ2
საზაფხულო ფართობი	168.41 მ2
სადარბაზოს ფართობი	117.07 მ2

1 659,61 მ²

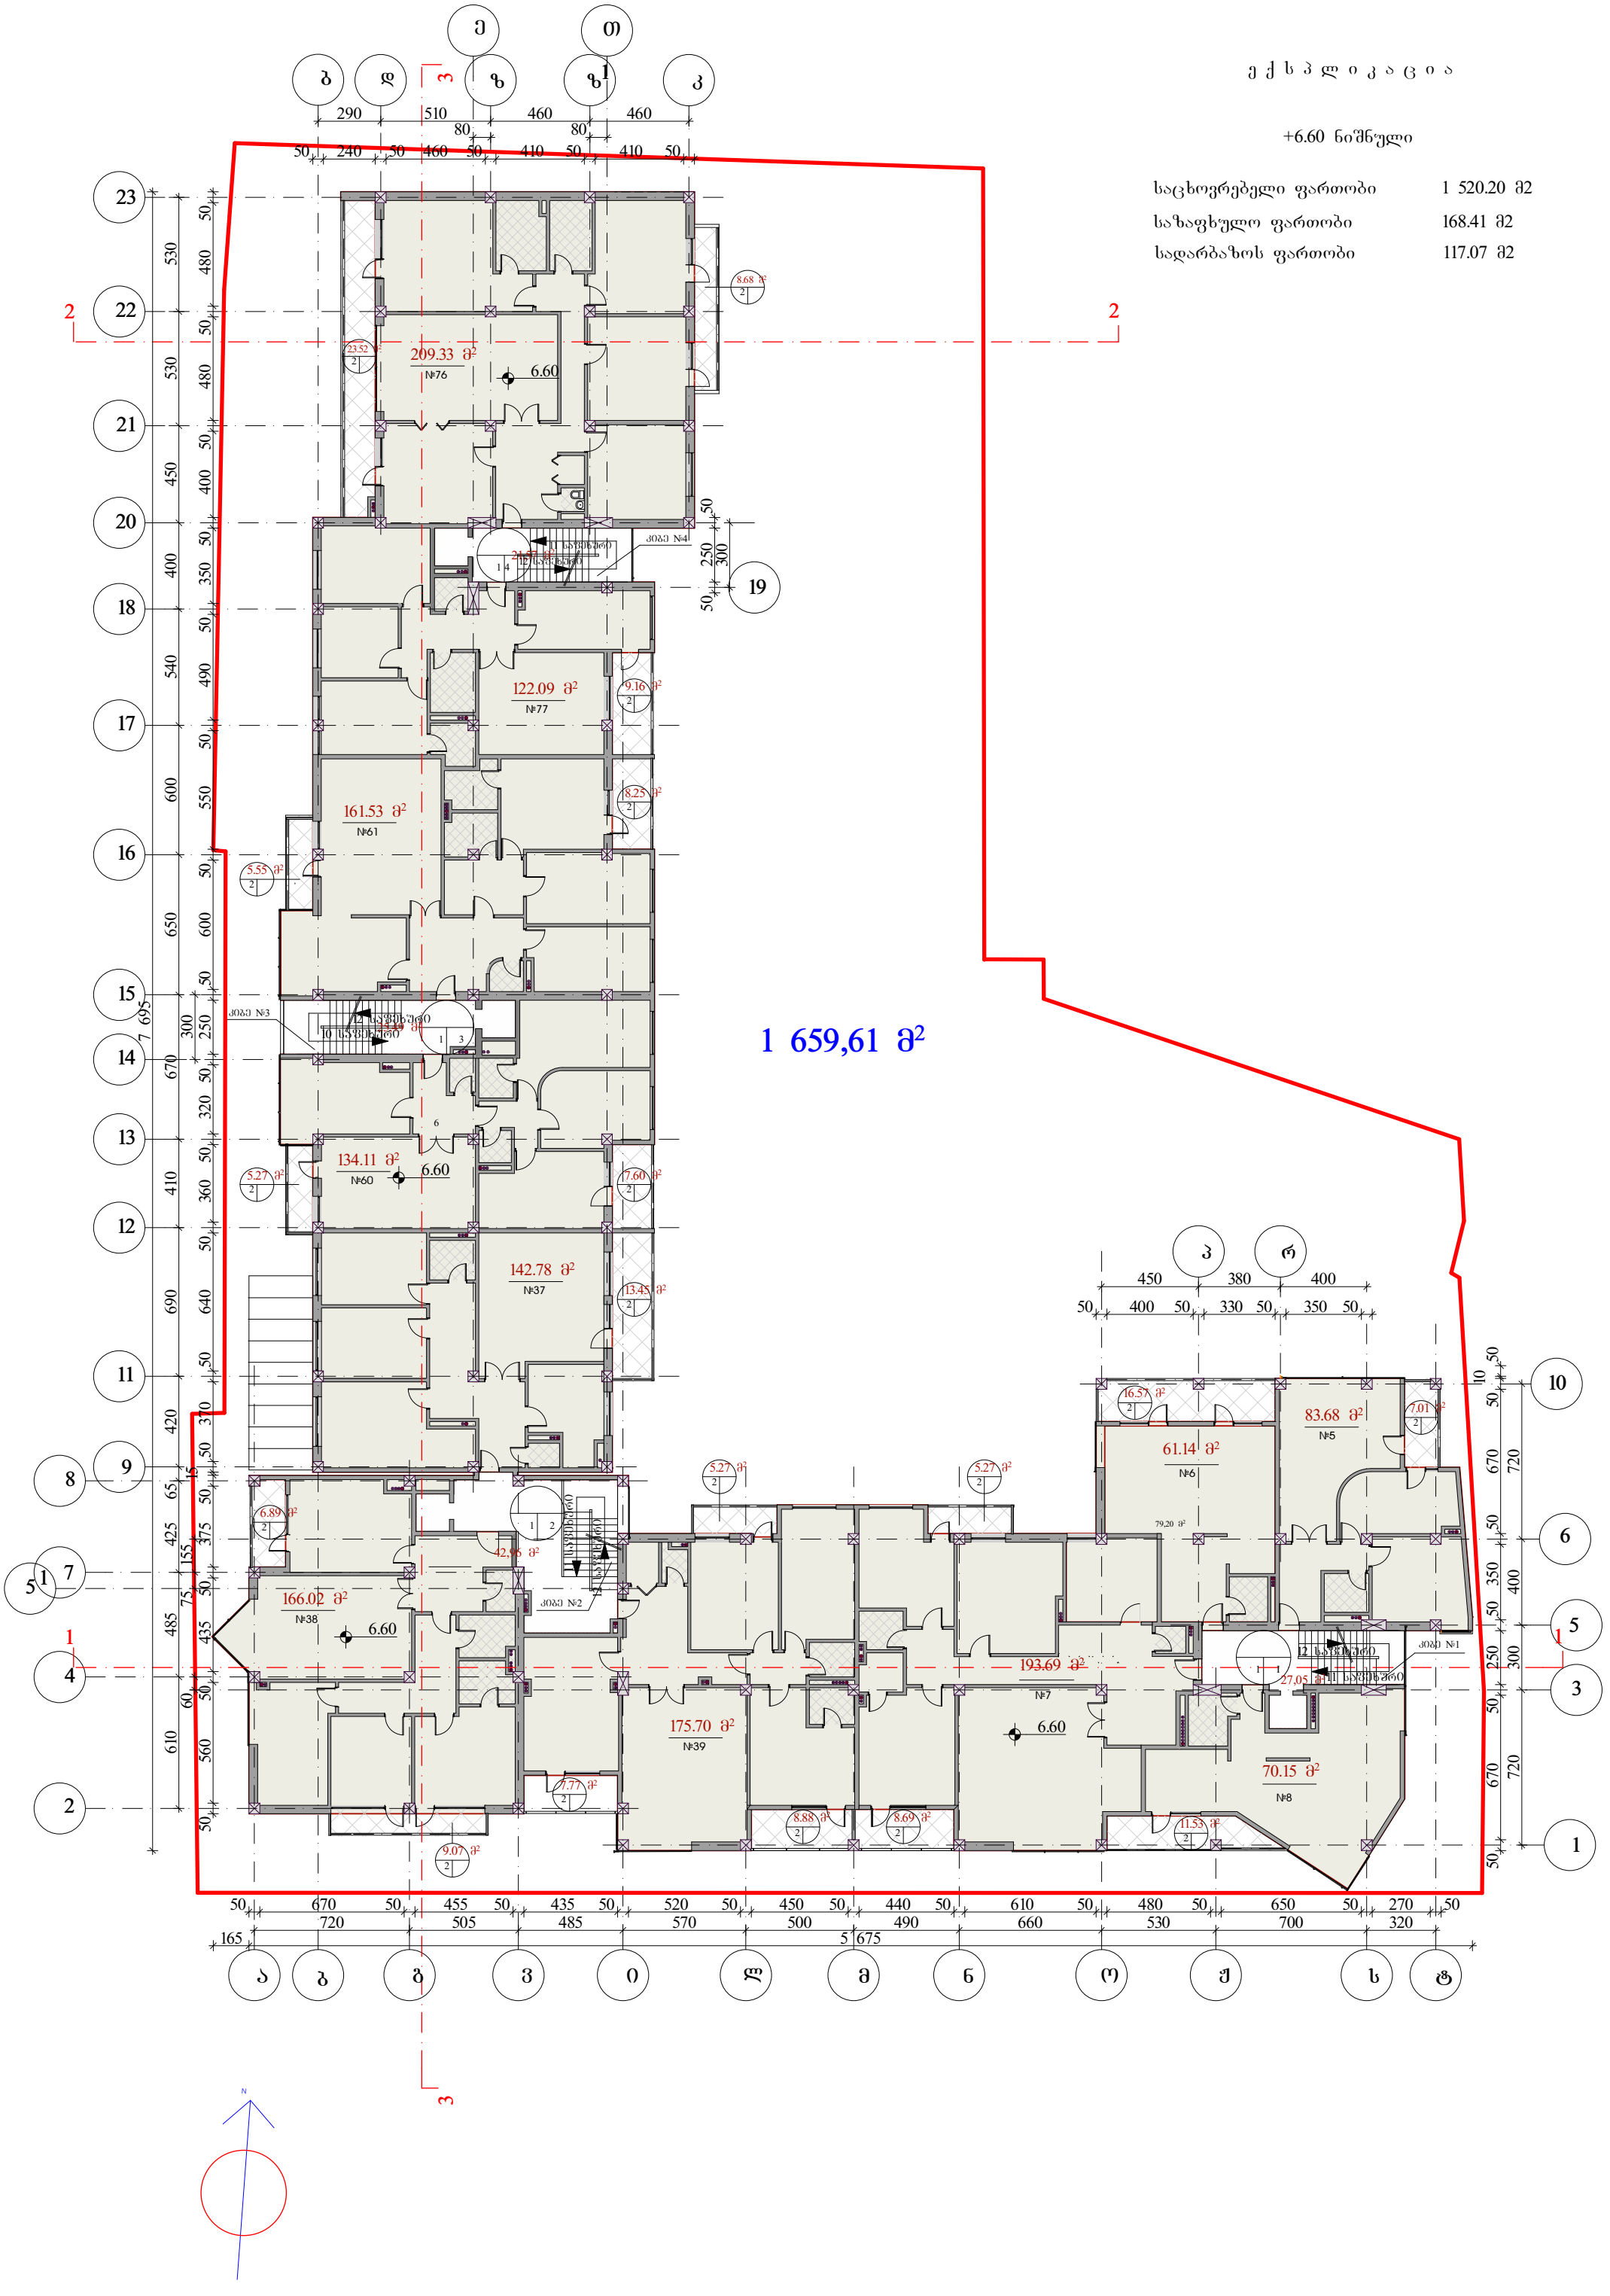

ე ქ ს პ ლ ი კ ა ც ი ა

+9.90 ნიშნული

საცხოვრებელი ფართობი	1 511.50 მ2
საზაფხულო ფართობი	167.68 მ2
სადარბაზოს ფართობი	119.68 მ2

1 657,18 მ²

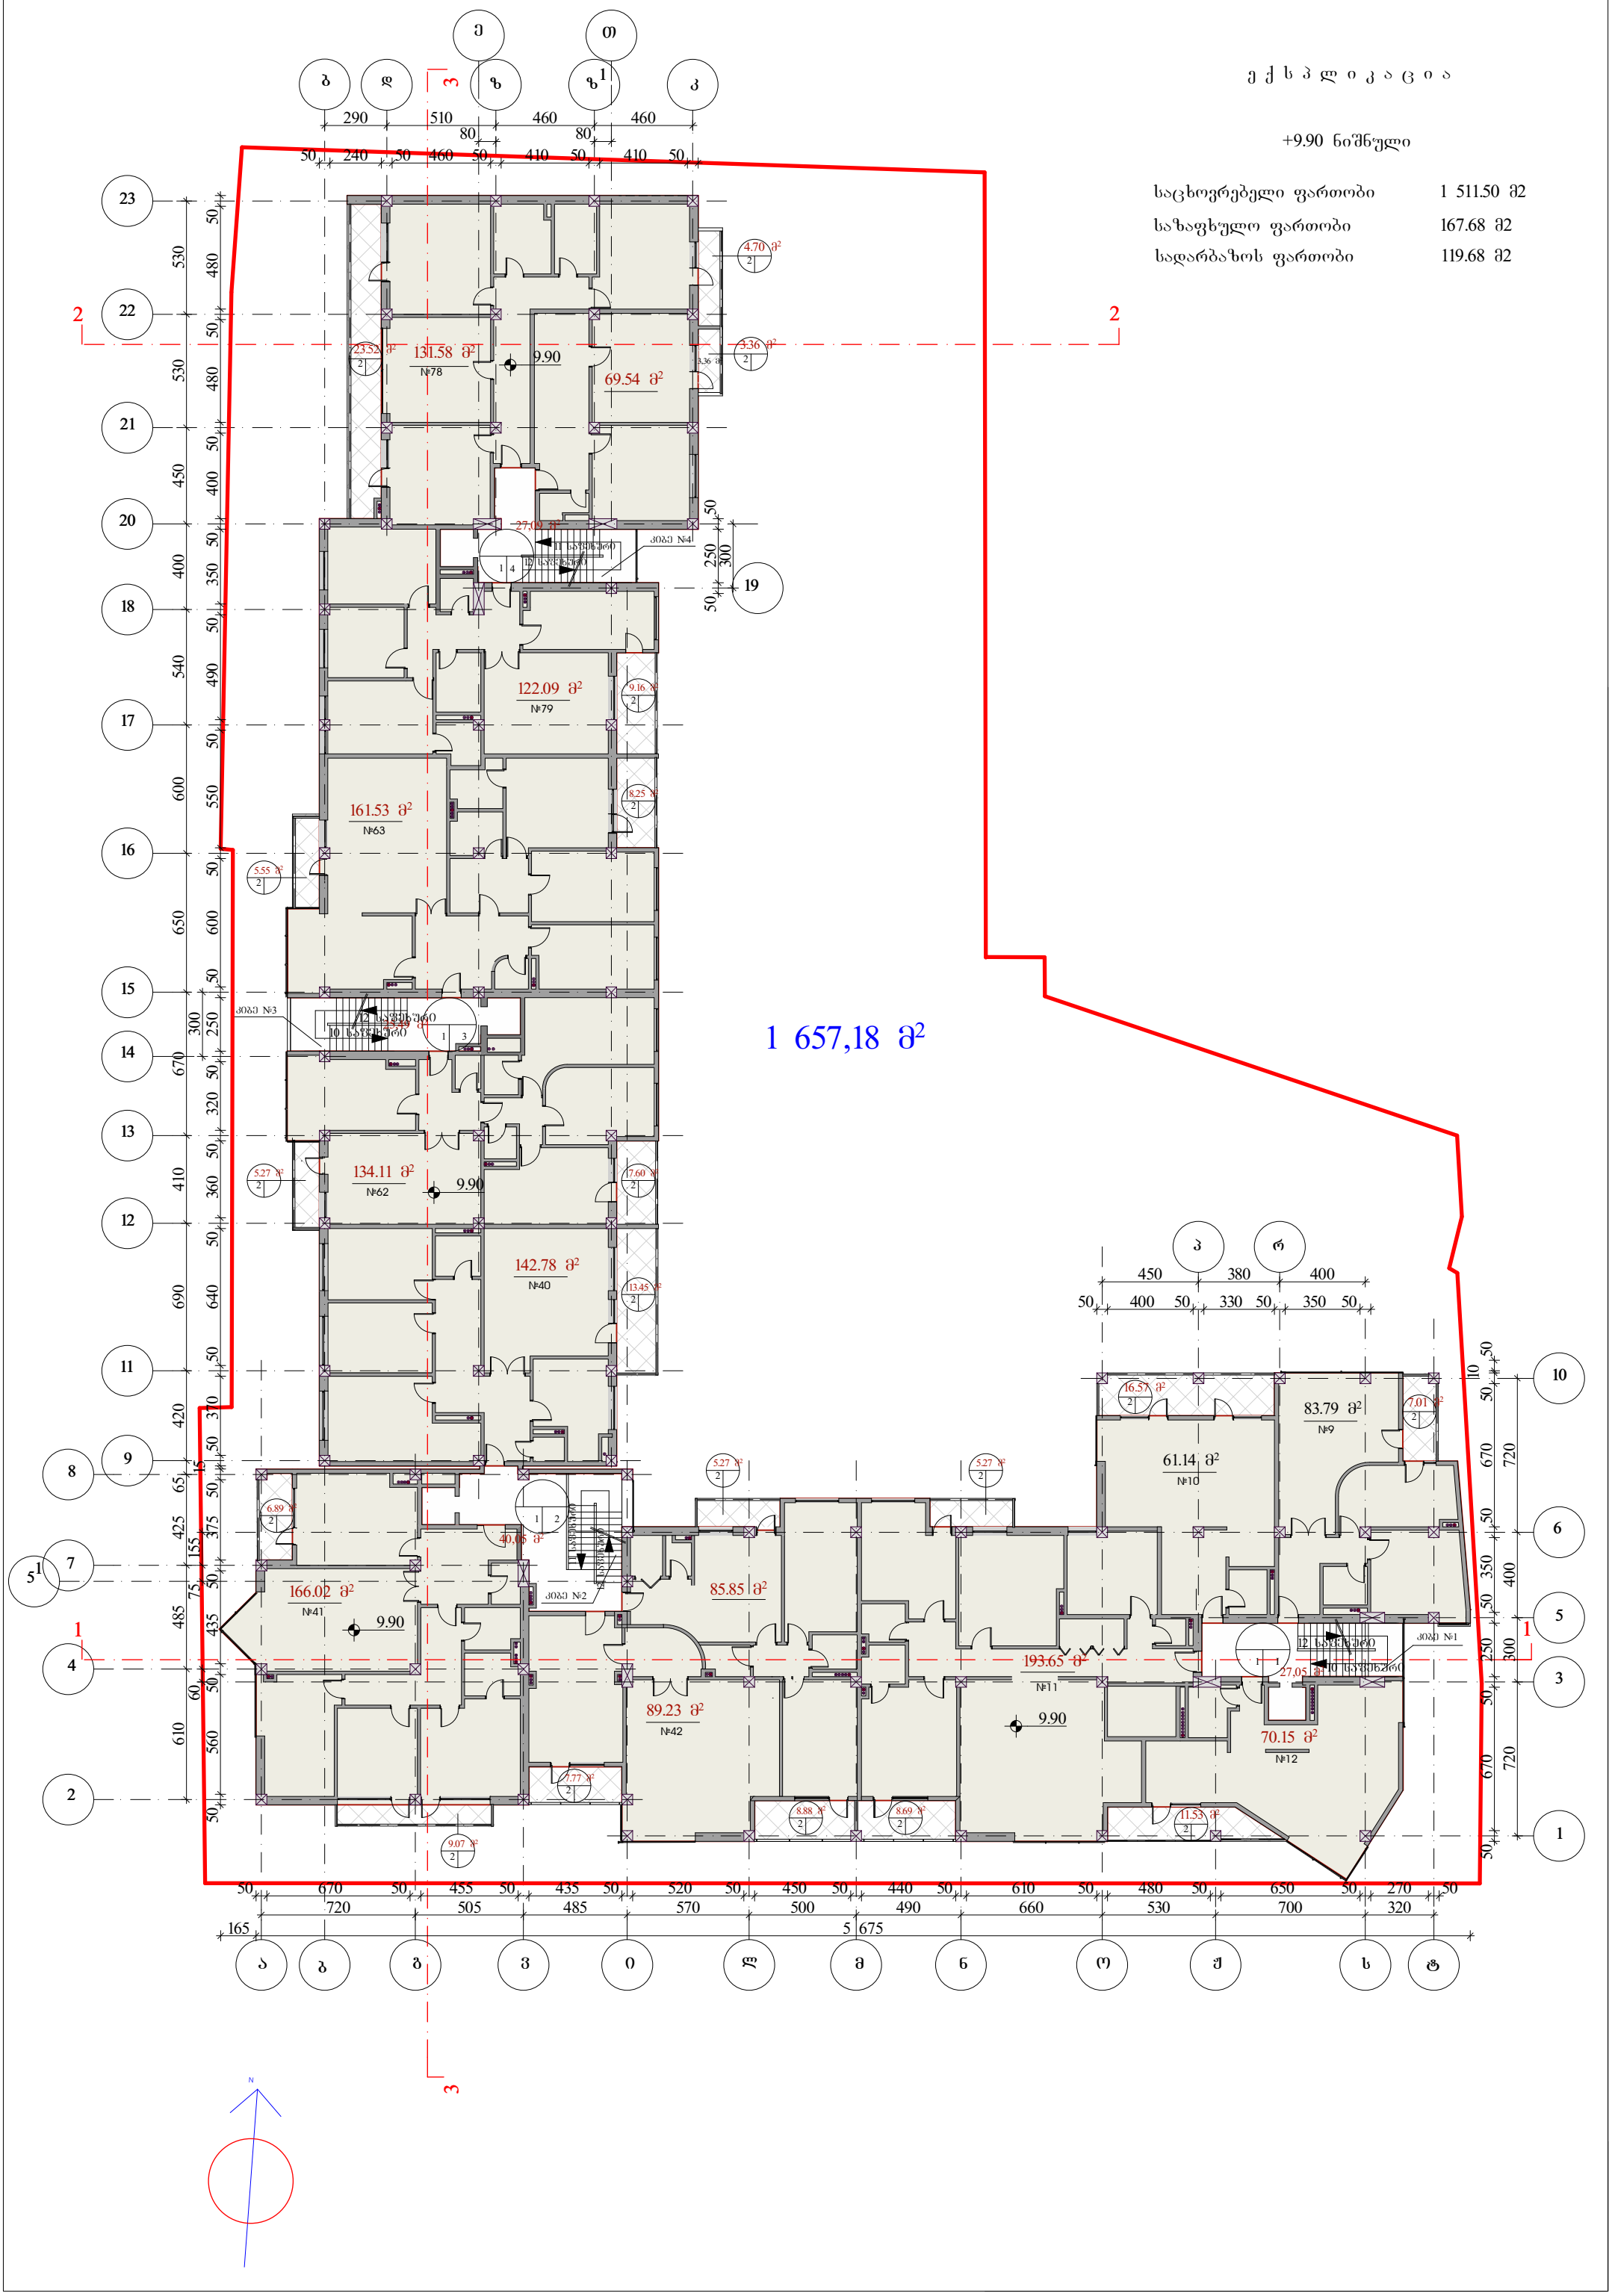

ე ქ ს პ ლ ი კ ა ც ი ა

+13.20 ნიშნული

საცხოვრებელი ფართობი	1 523.22 მ2
საზაფხულო ფართობი	168.43 მ2
სადარბაზოს ფართობი	117.08 მ2

1 659,62 მ²

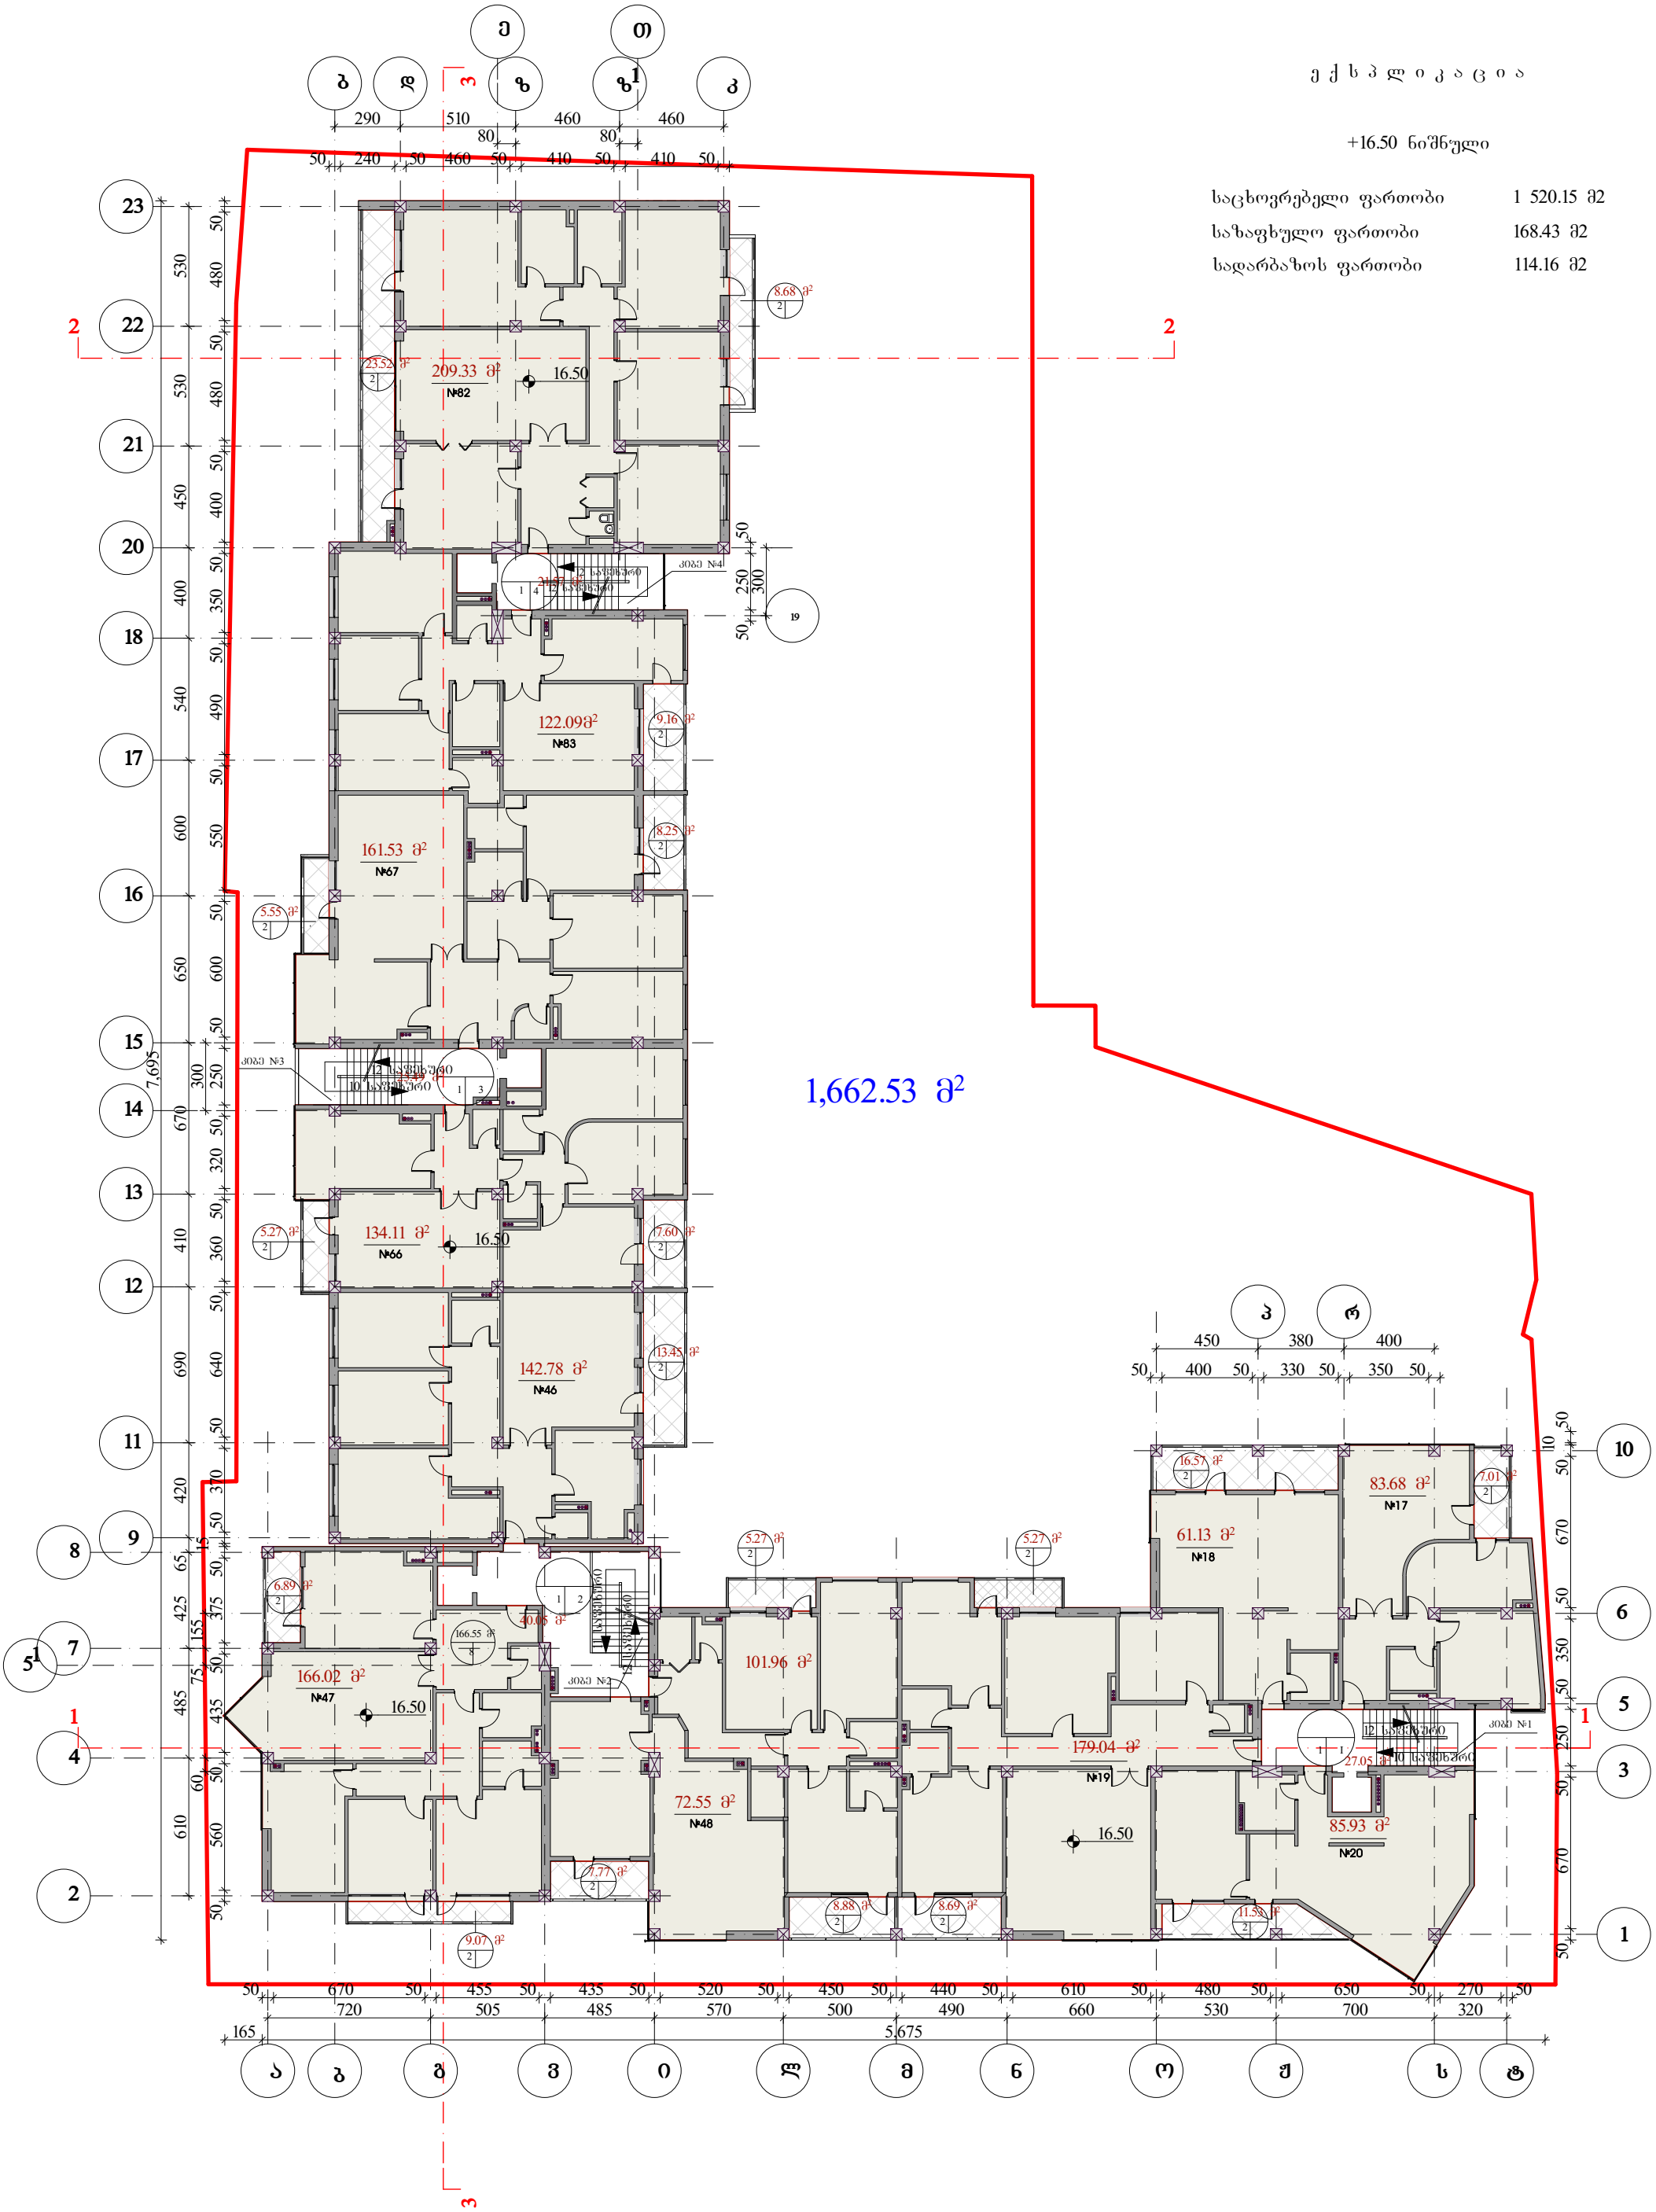

ექსპლიკაცია

+16.50 ნიშნული

საცხოვრებელი ფართობი	1 520.15 მ2
საზაფხულო ფართობი	168.43 მ2
სადარბაზოს ფართობი	114.16 მ2

ე ქ ს პ ლ ი კ ა ც ი ა

+19.80 ნიშნული

საცხოვრებელი ფართობი	1 506.32 მ2
საზაფხულო ფართობი	168.37 მ2
სადარბაზოს ფართობი	123.15 მ2

1 653,53 მ²

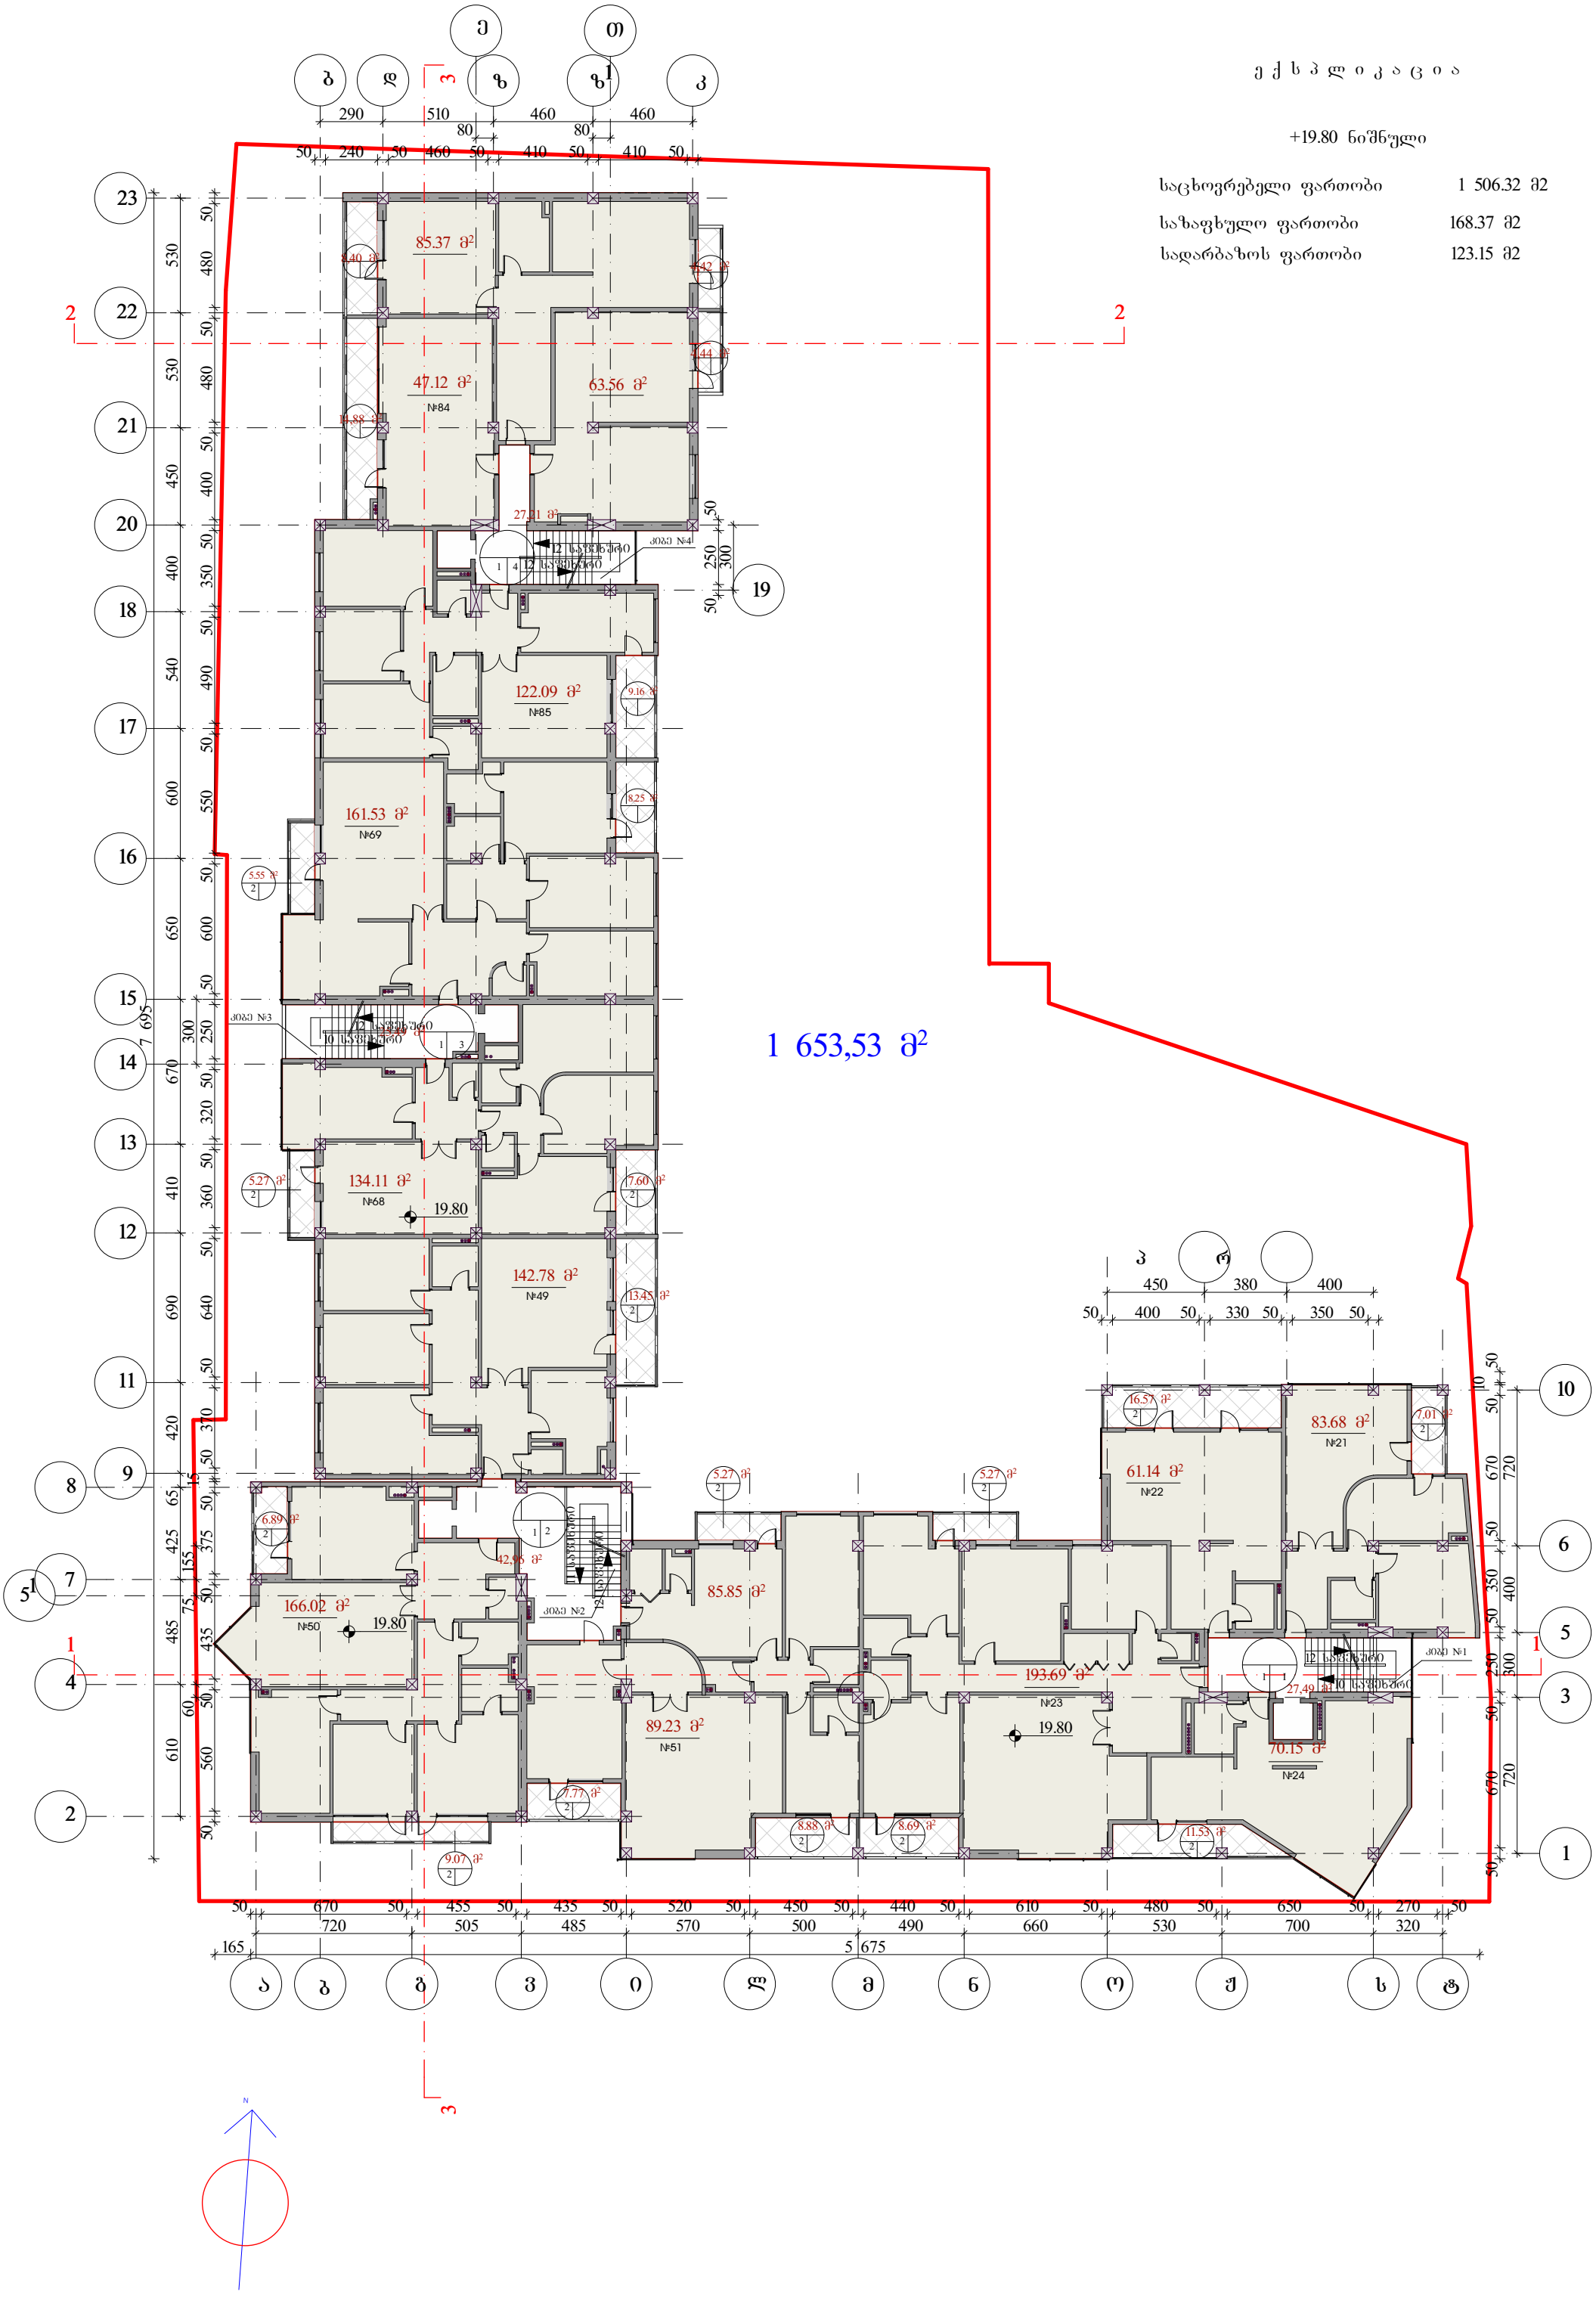

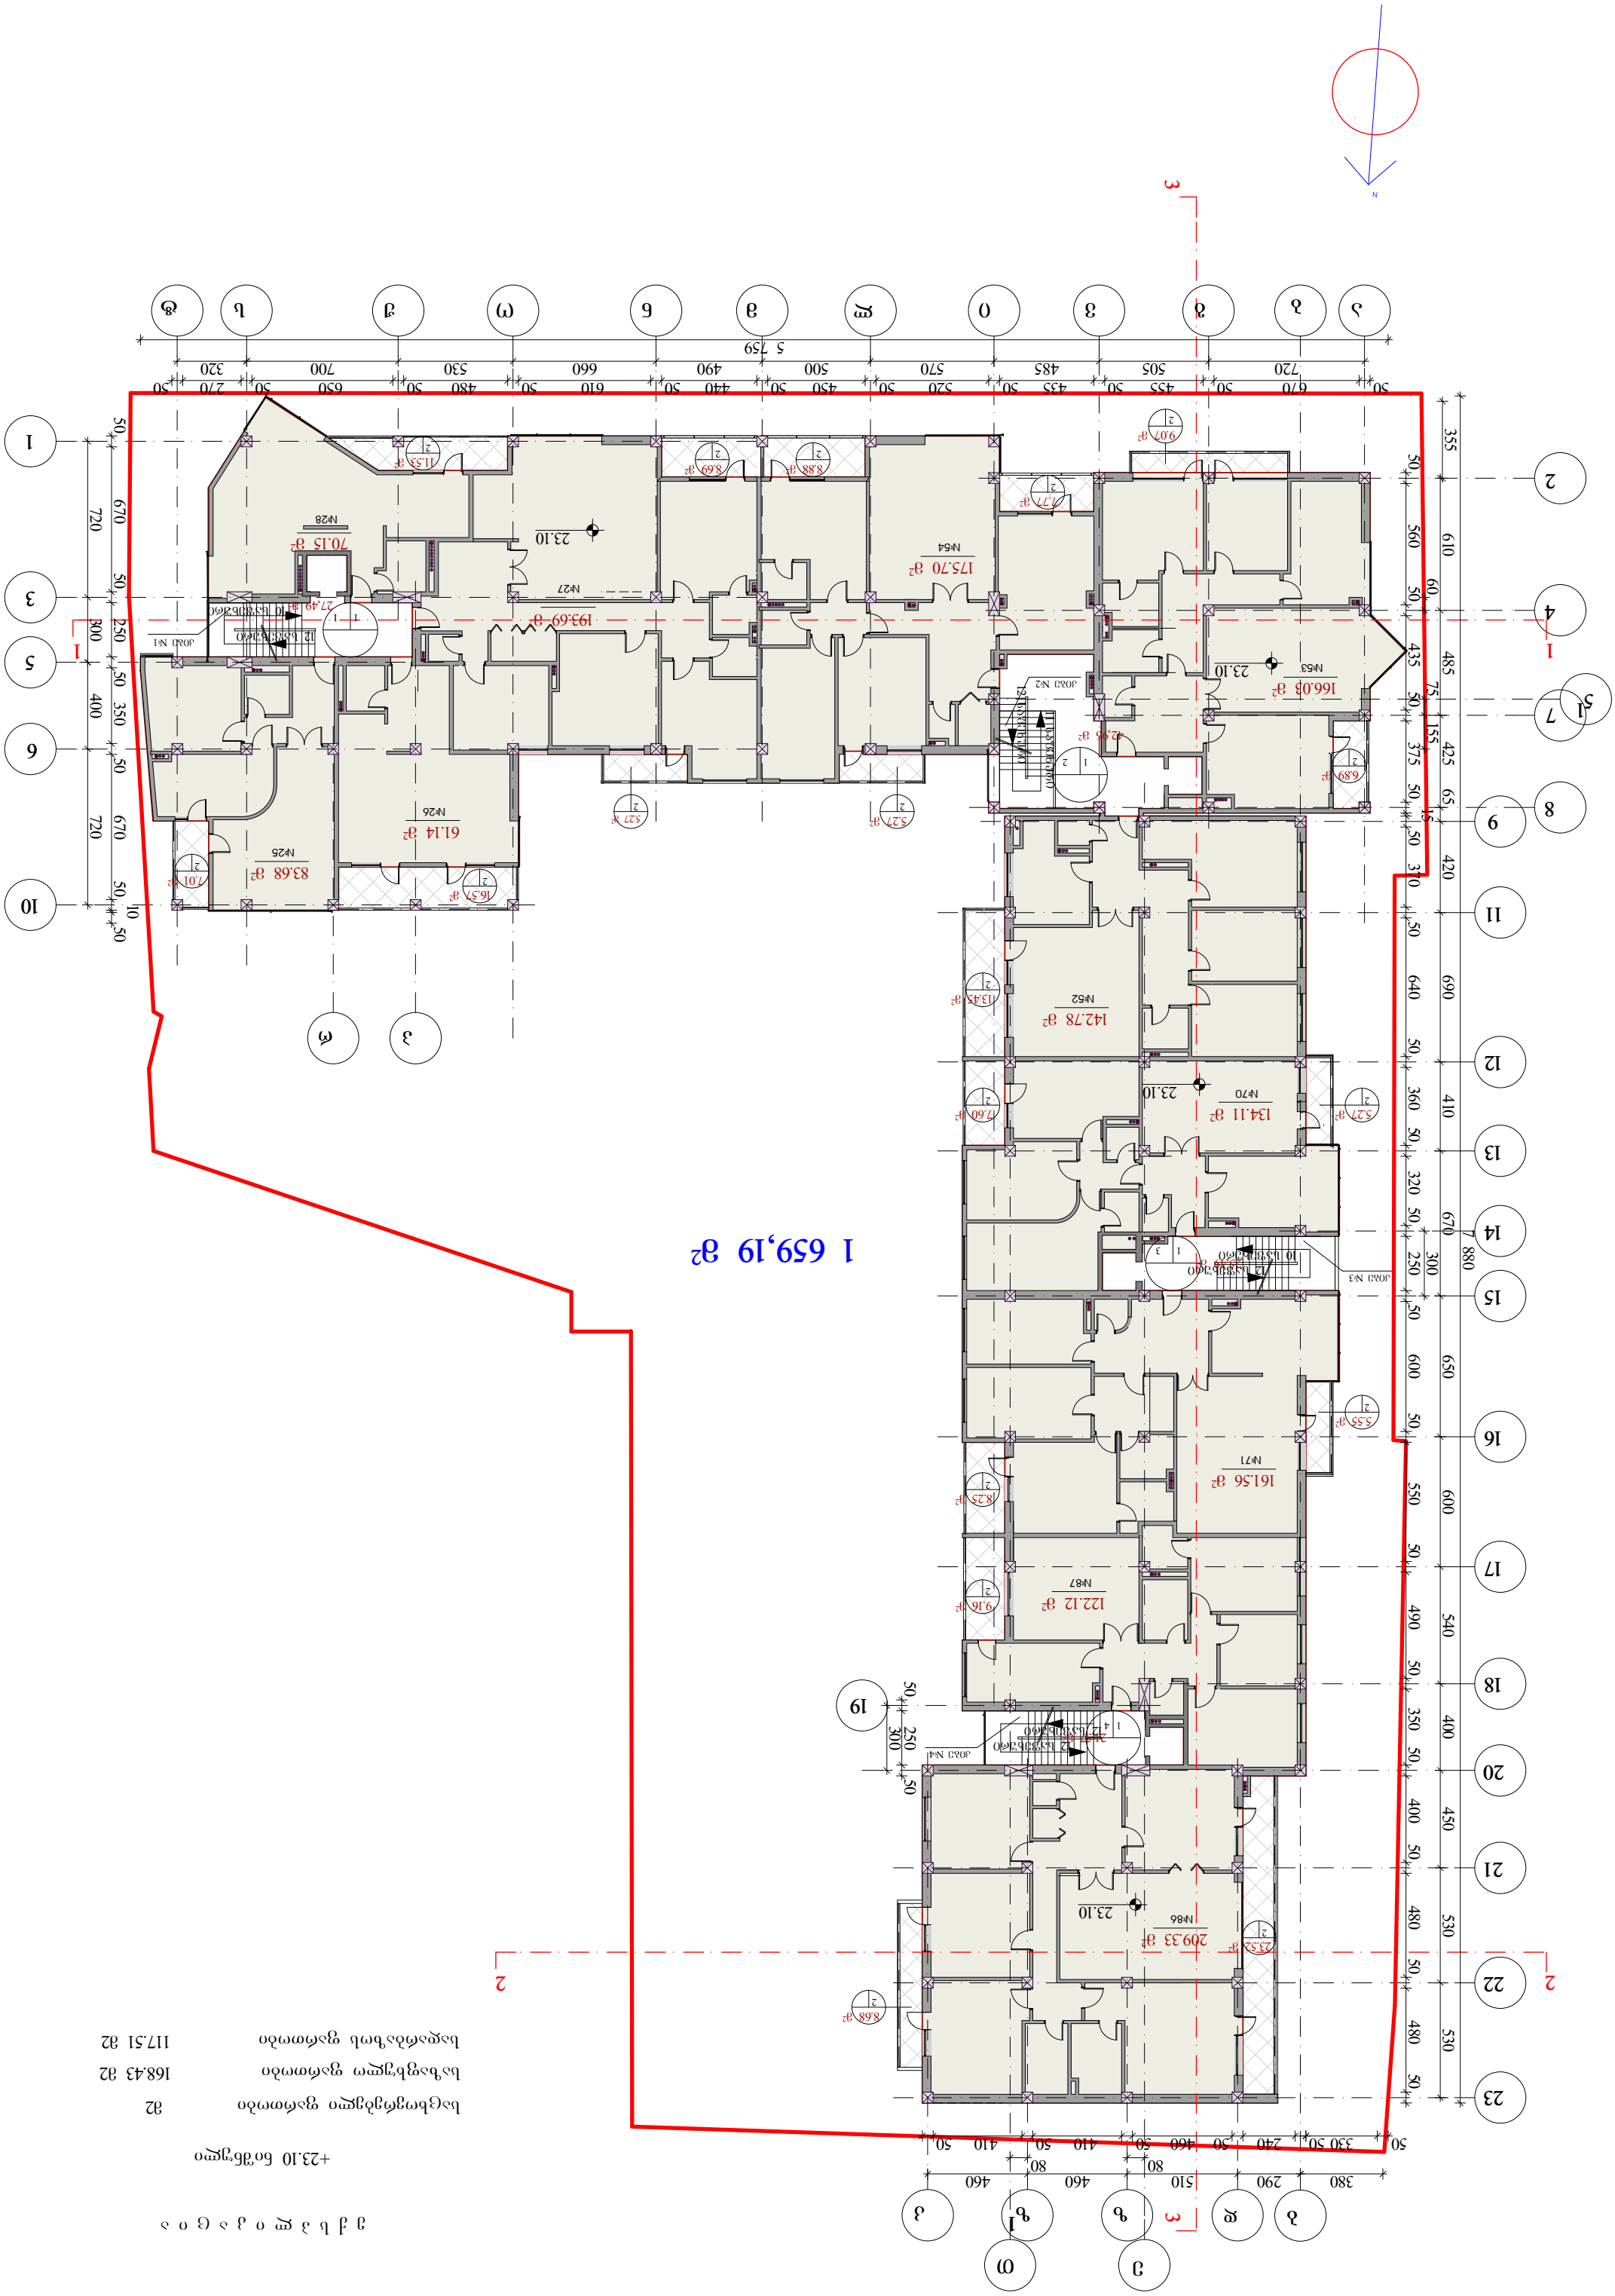
1 659,19 м²
1
2
3
N
Жилой дом №1
+23.10 балтийской
Общая площадь здания 1168.43 м2
Площадь застройки здания 117.51 м2

ე ქ ს პ ლ ი კ ა ც ი ა

+26.40 ნიშნული

საცხოვრებელი ფართობი	1 477.70 მ2
საზაფხულო ფართობი	193.72 მ2
სადარბაზოს ფართობი	117.51 მ2

1 615,80 მ²

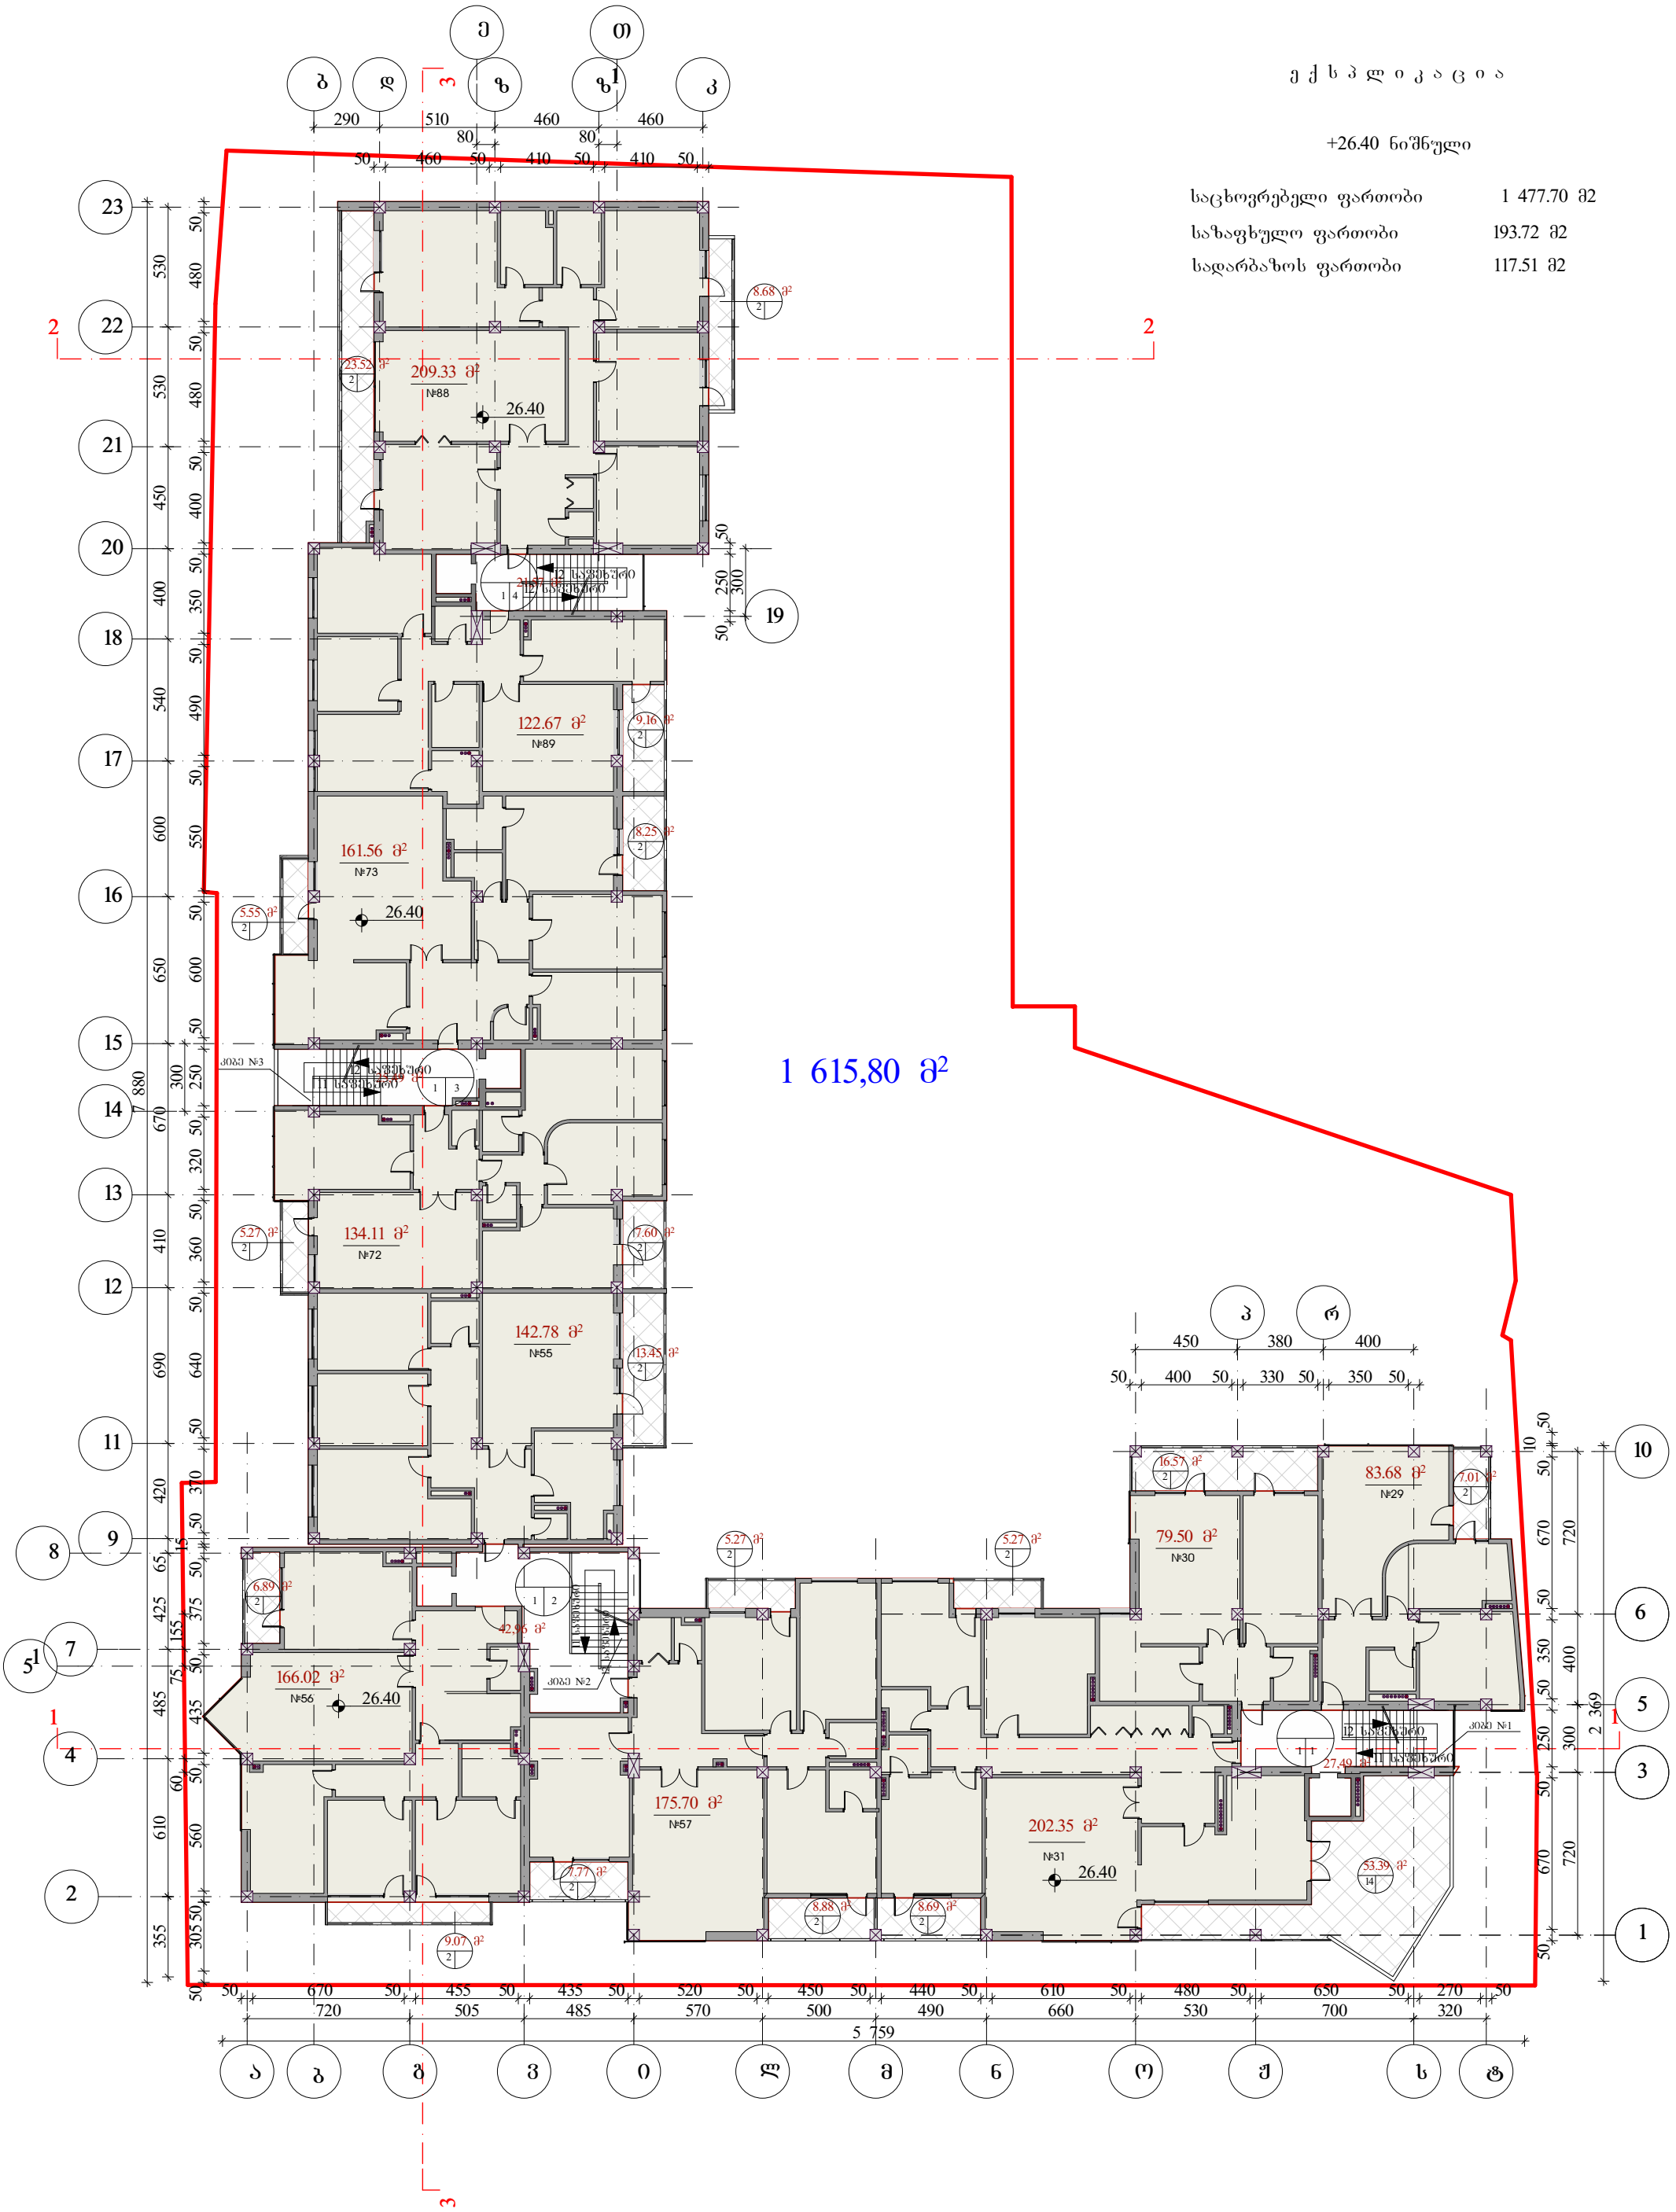

ე ქ ს პ ლ ი კ ა ც ი ა

+29.70 ნიშნული

სადარბაზოსა და ლიფტის
სამანქანოს ფართობი 275.70 მ2

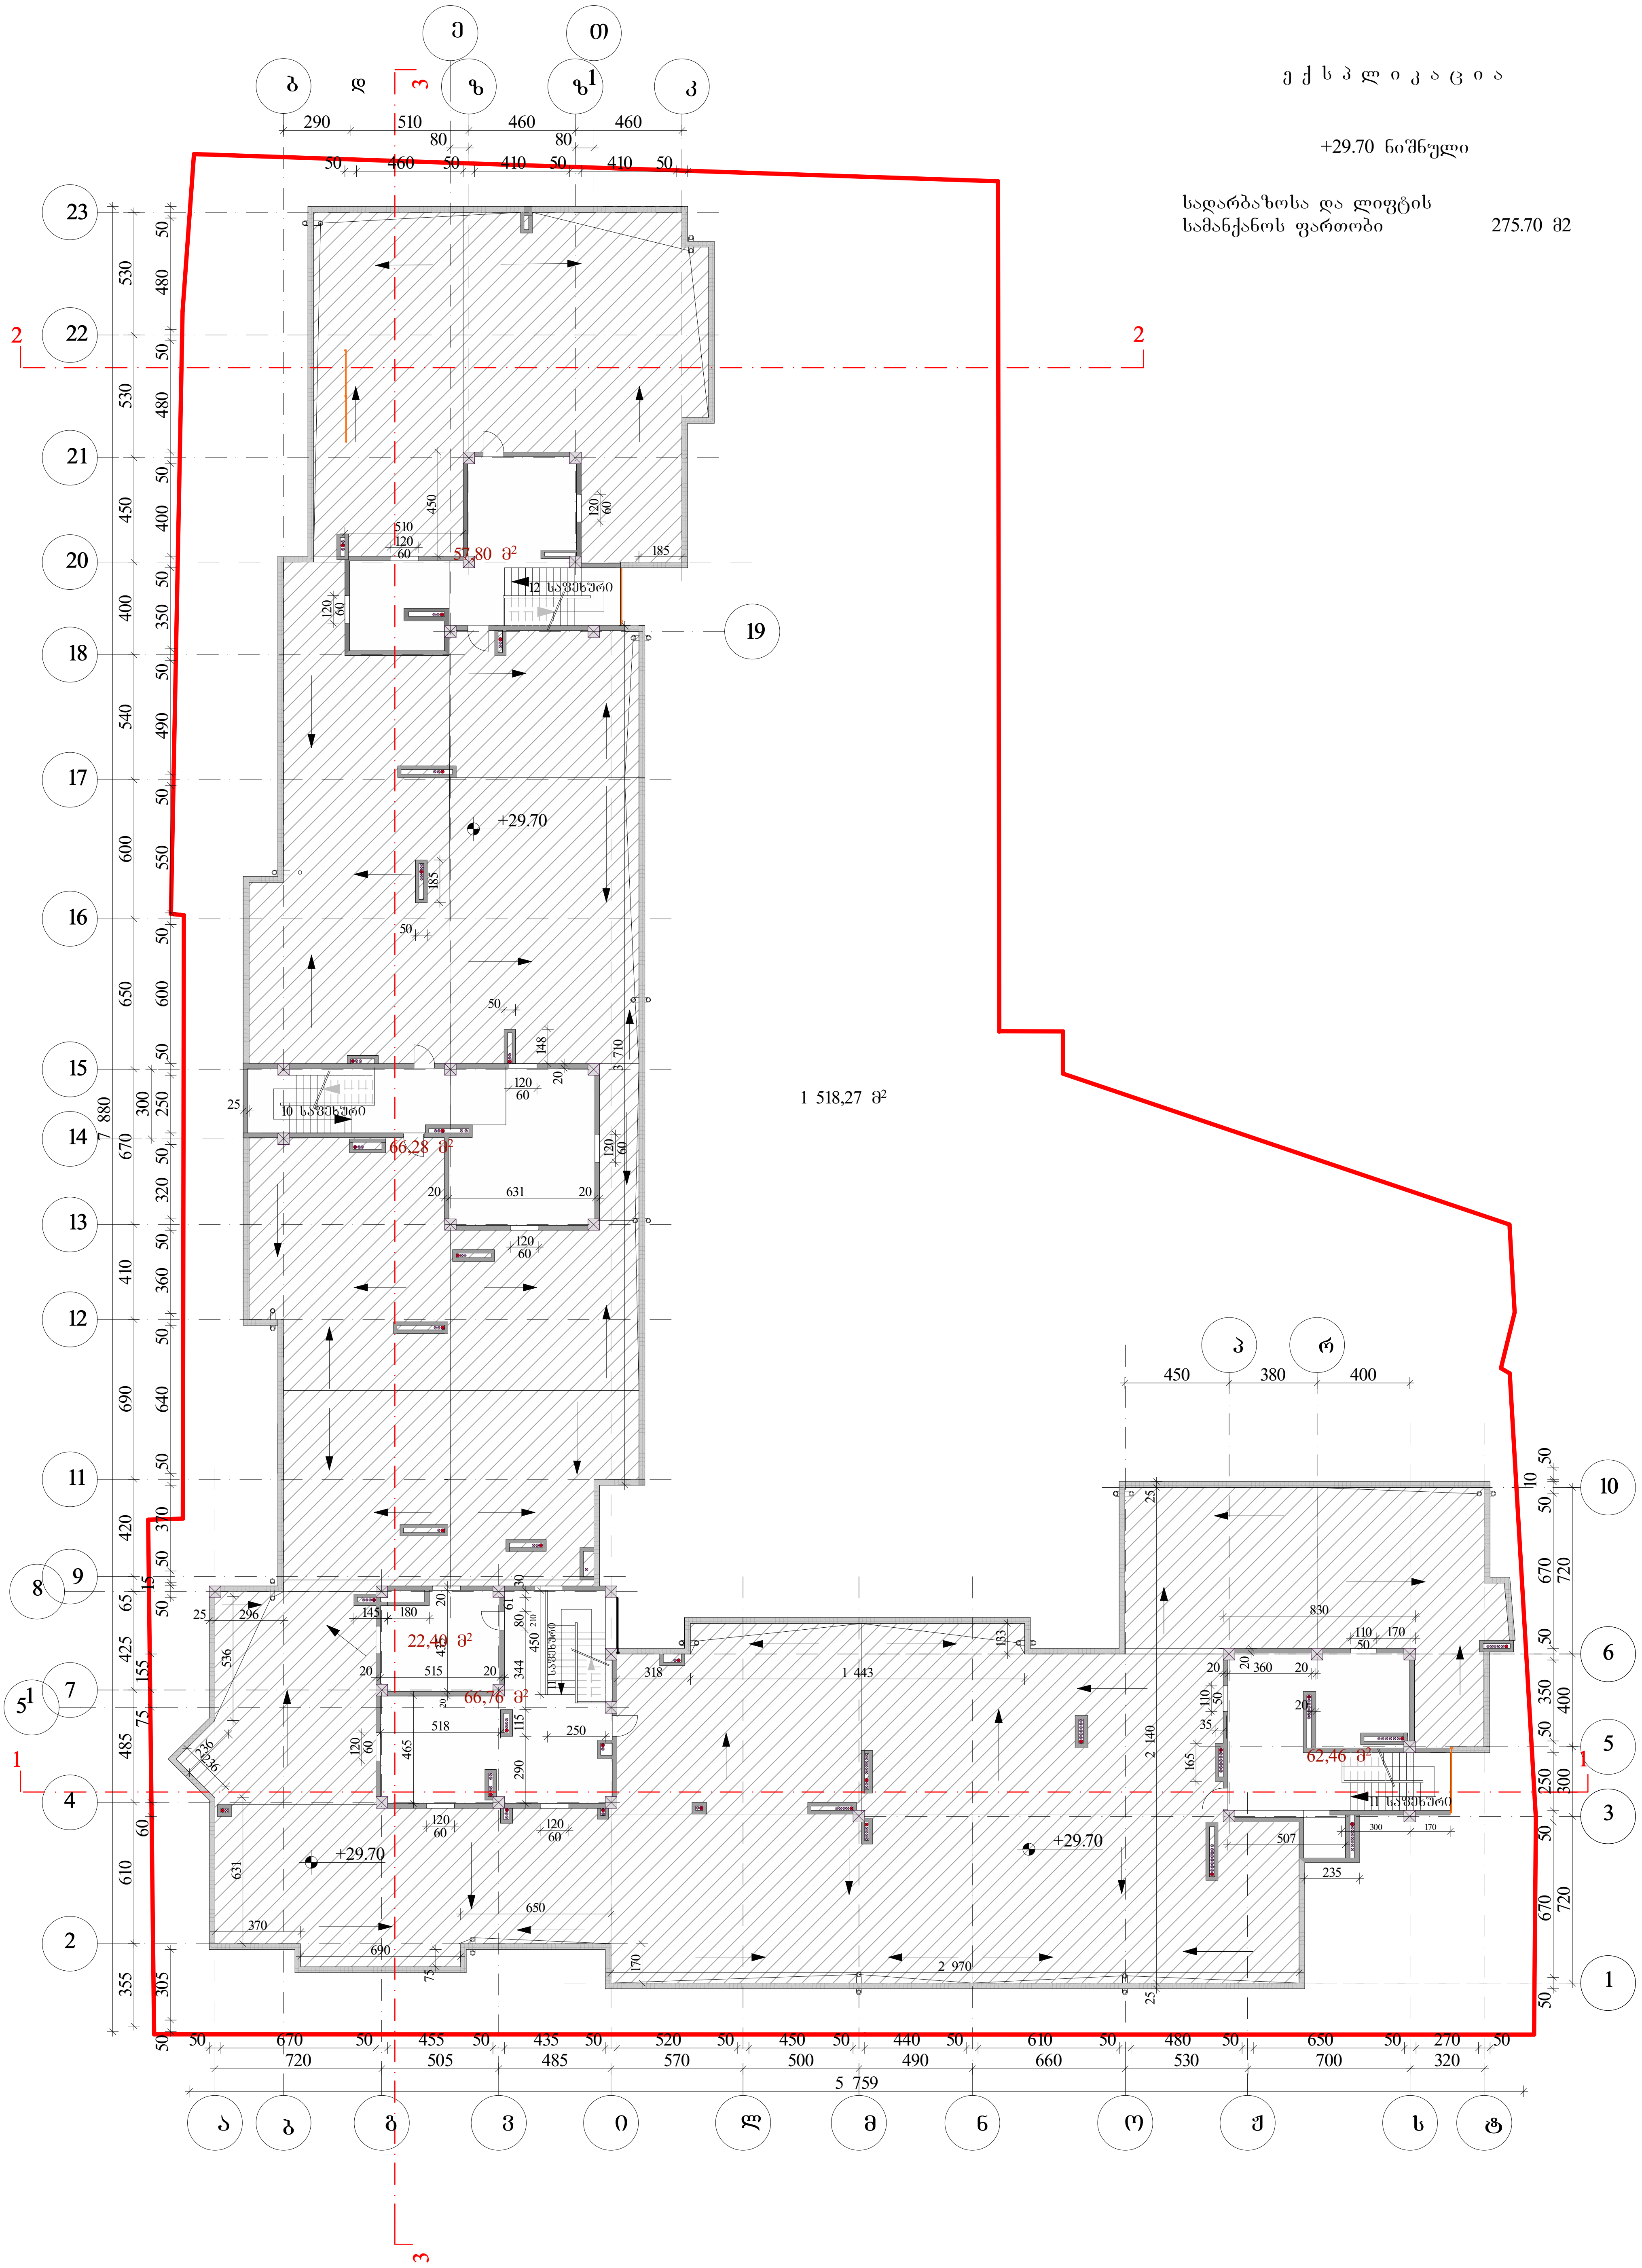

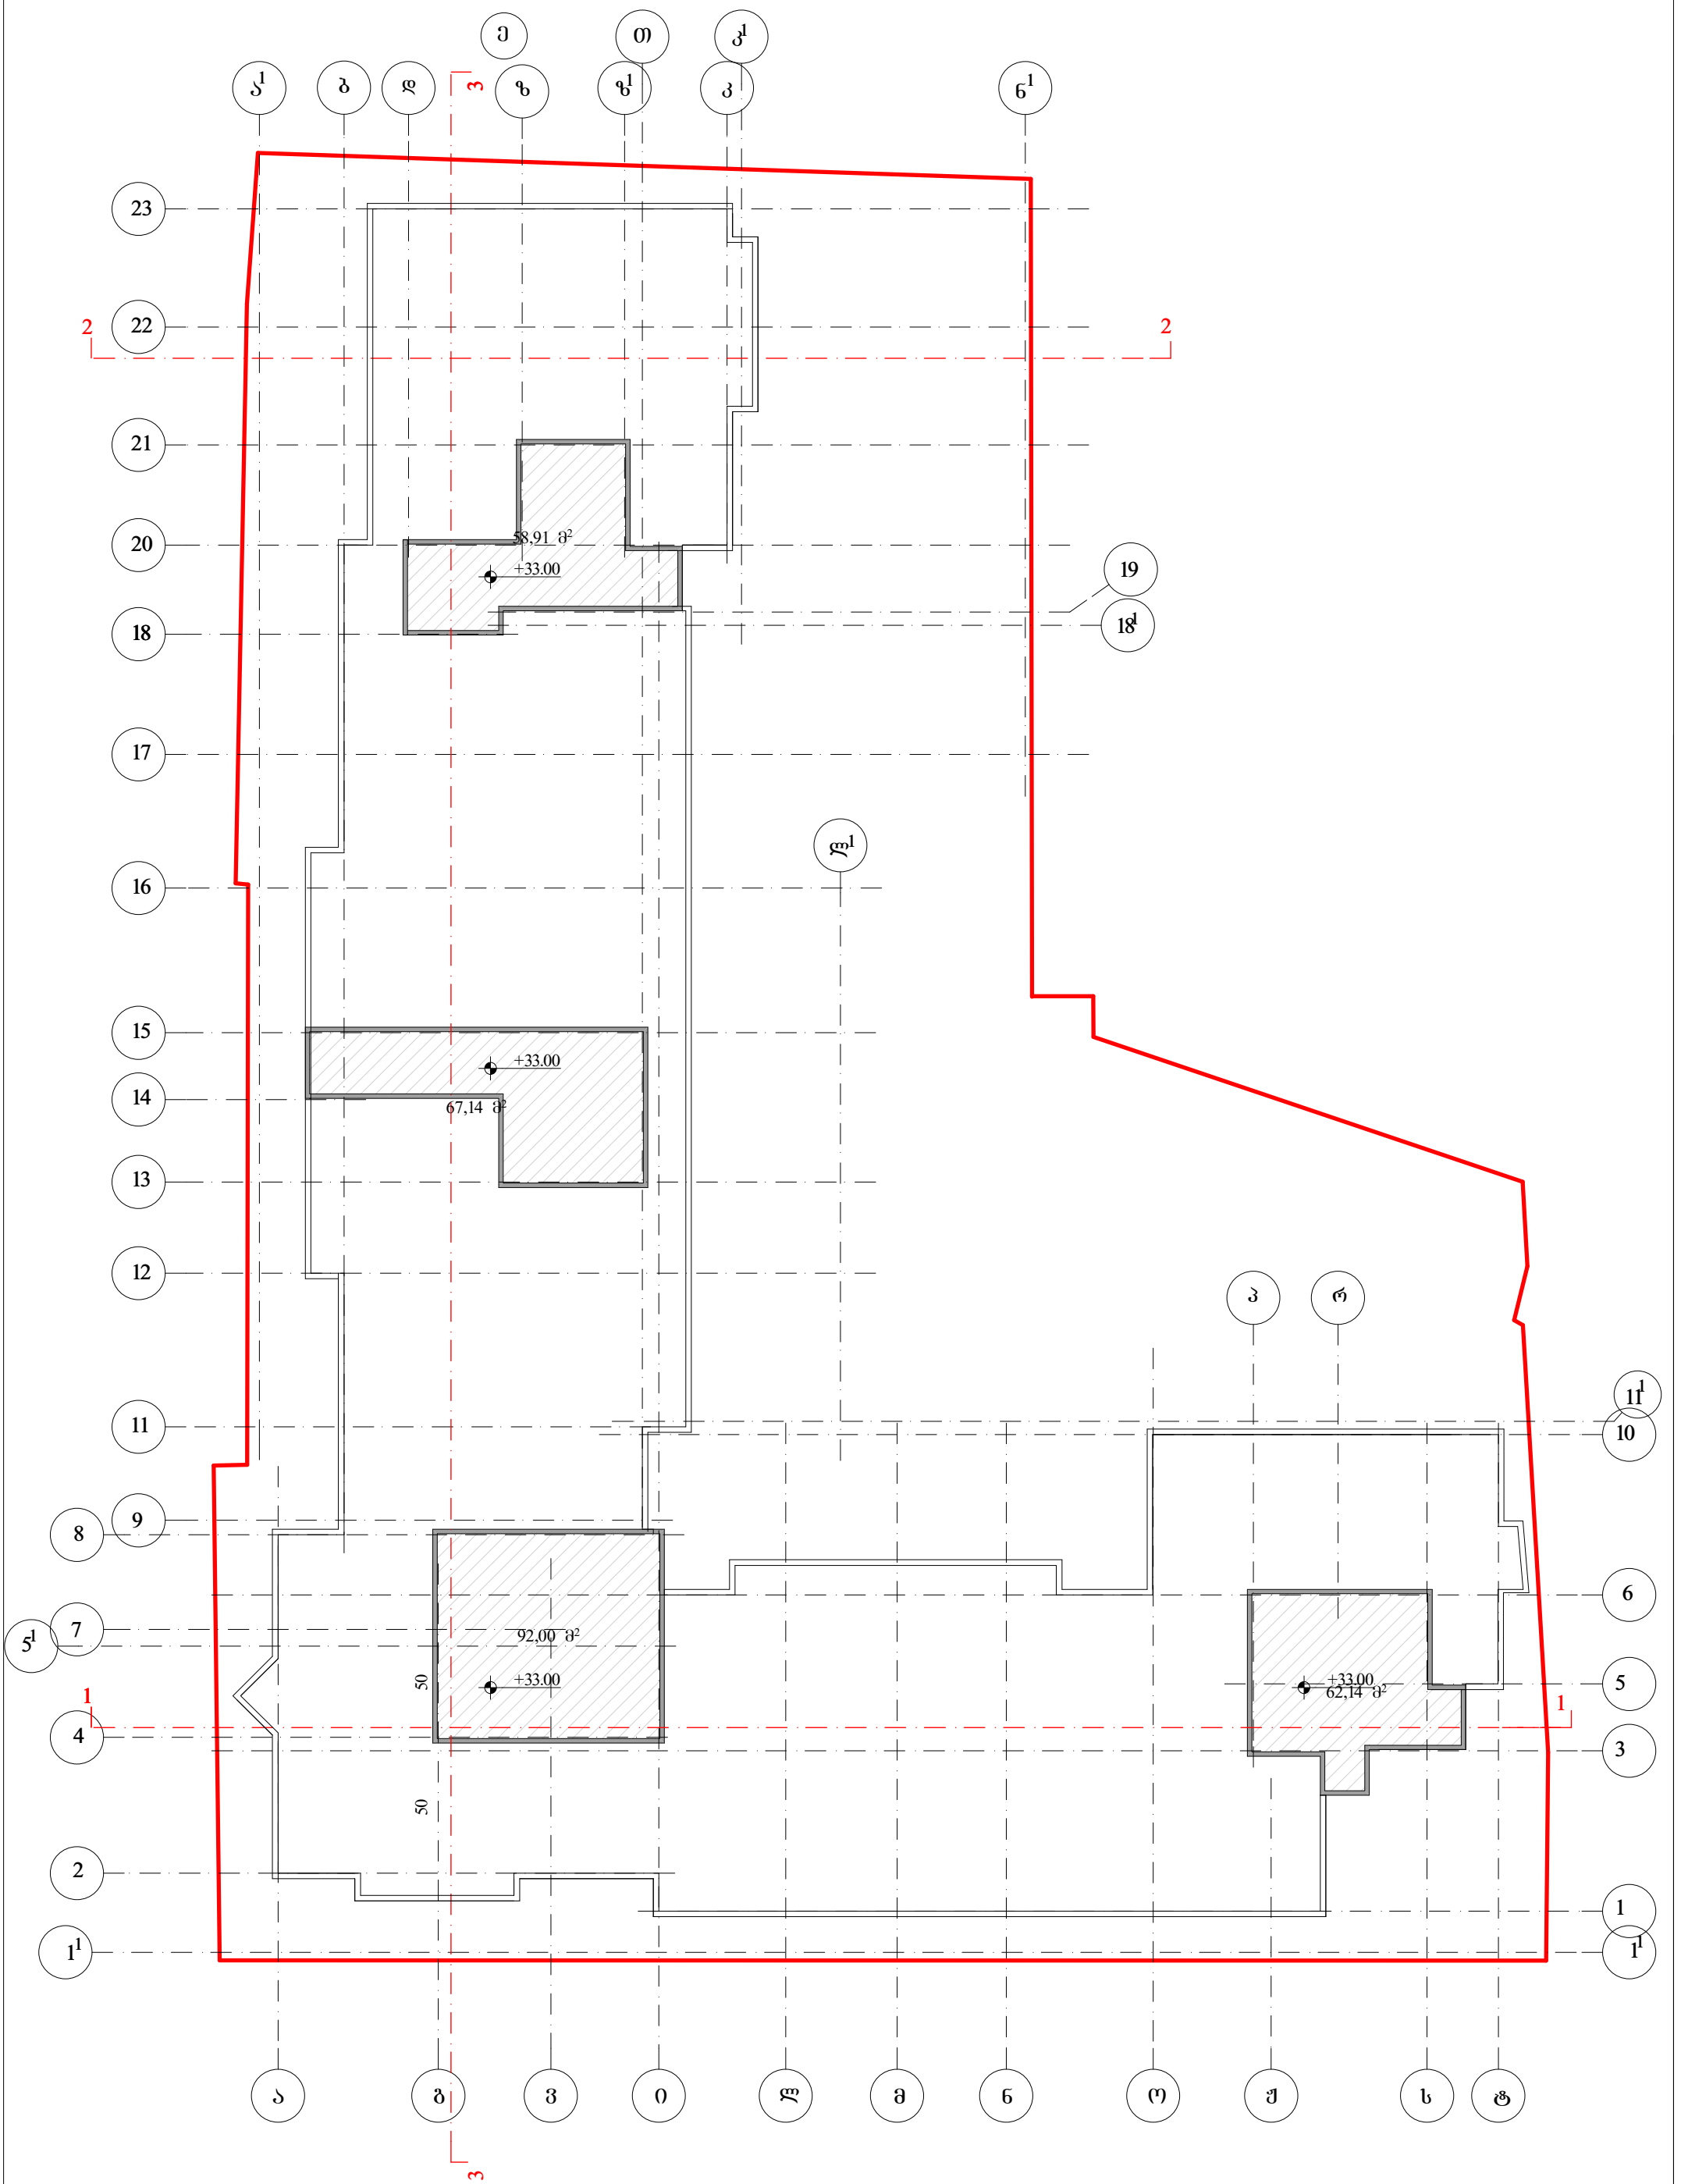
58,91 м²
+33.00
67,14 м²
+33.00
92,00 м²
+33.00
+33.00
62,14 м²
50
50
2
2
1
1
3
3