ტოპოგრაფიული გეგმა მ. 1 : 500

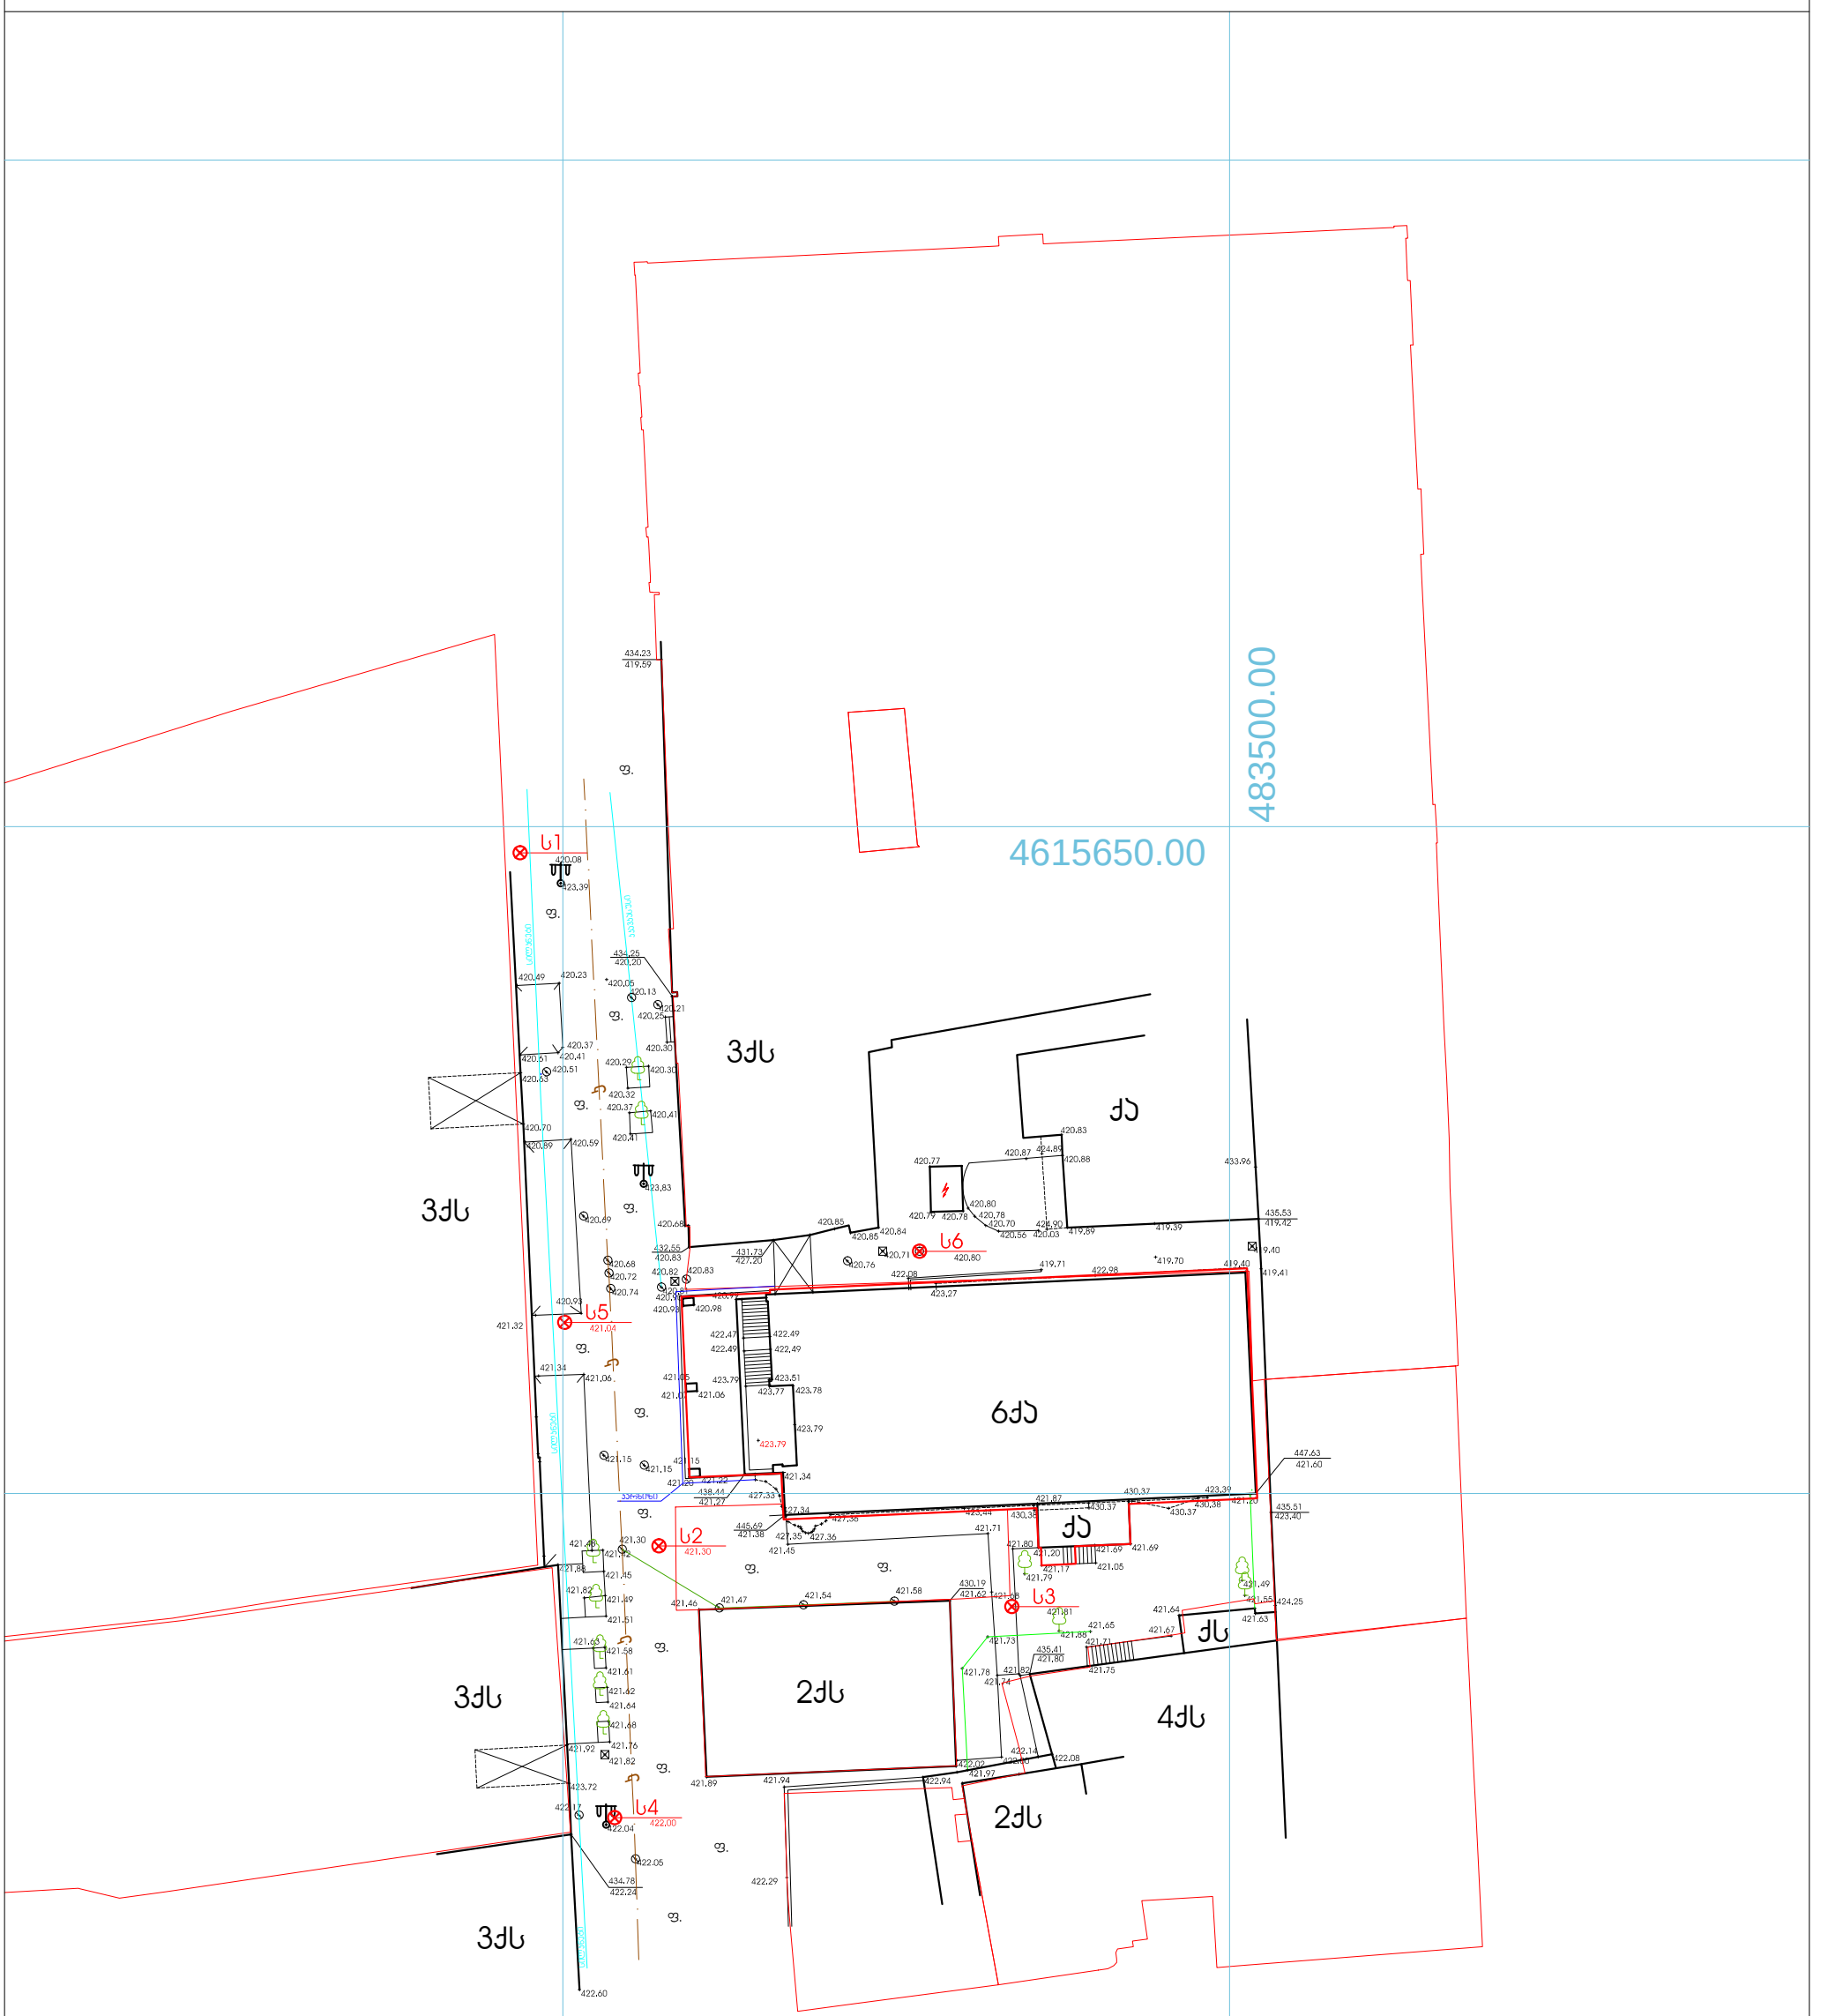

პირობითი აღნიშვნები

მიწისქვეშა კომუნიკაციები				
კანალიზაცია	ნაკვეთის საზღვარი	ბუჩქი	ტრანსფორმატორი	ღობე
დენის კაბელი	შენობა	გაზონი	რადიო ან ტელე ანძა	ხის ღობე
გაზის მილი	არკა	ფოთლოვანი ხე	ლამპიონები	ქვის ღობე
წყლის მილი	ფარდული	წიწვოვანი ხე	ელექტრო ბოძები	საყრდენი კედელი
სუსტი დენი	კიბე	ხეხილის ხე	სამეთვალ. ჭები	გზის კონტური
	ქეგლი	პალმა	იზოჰიპსი	ბორდიური
	შადრევანი	ცოცხალი ღობე	მთ. იზოჰიპსი	ბეტონი
	ონკანი	ხეების რიგი		ფლატე

ფ/პ კახაბერ გულიაშვილი
01030014636

ტოპოგადადება ს/ა: 01.15.05.075.020

გეოდეზისტი		კ. გულიაშვილი
დაამუშავა		კ. გულიაშვილი
დაკვეთა №02/2	მასშტაბი 1 : 500	16.02.2015