"შ ე თ ა ნ ხ მ ე ბ უ ლ ი ა"

ქ. თბილისის მუნიციპალიტეტის მერიის ტრანსპორტის საქალაქო სამსახურის უფროსის მოადგილე

მ. ჯამბურიძე

"შ ე თ ა ნ ხ მ ე ბ უ ლ ი ა"

ქ. თბილისის საპატრულო პოლიციის მთავარი სამმართველოს უფროსის მოადგილე

ლ. ჯოხაძე

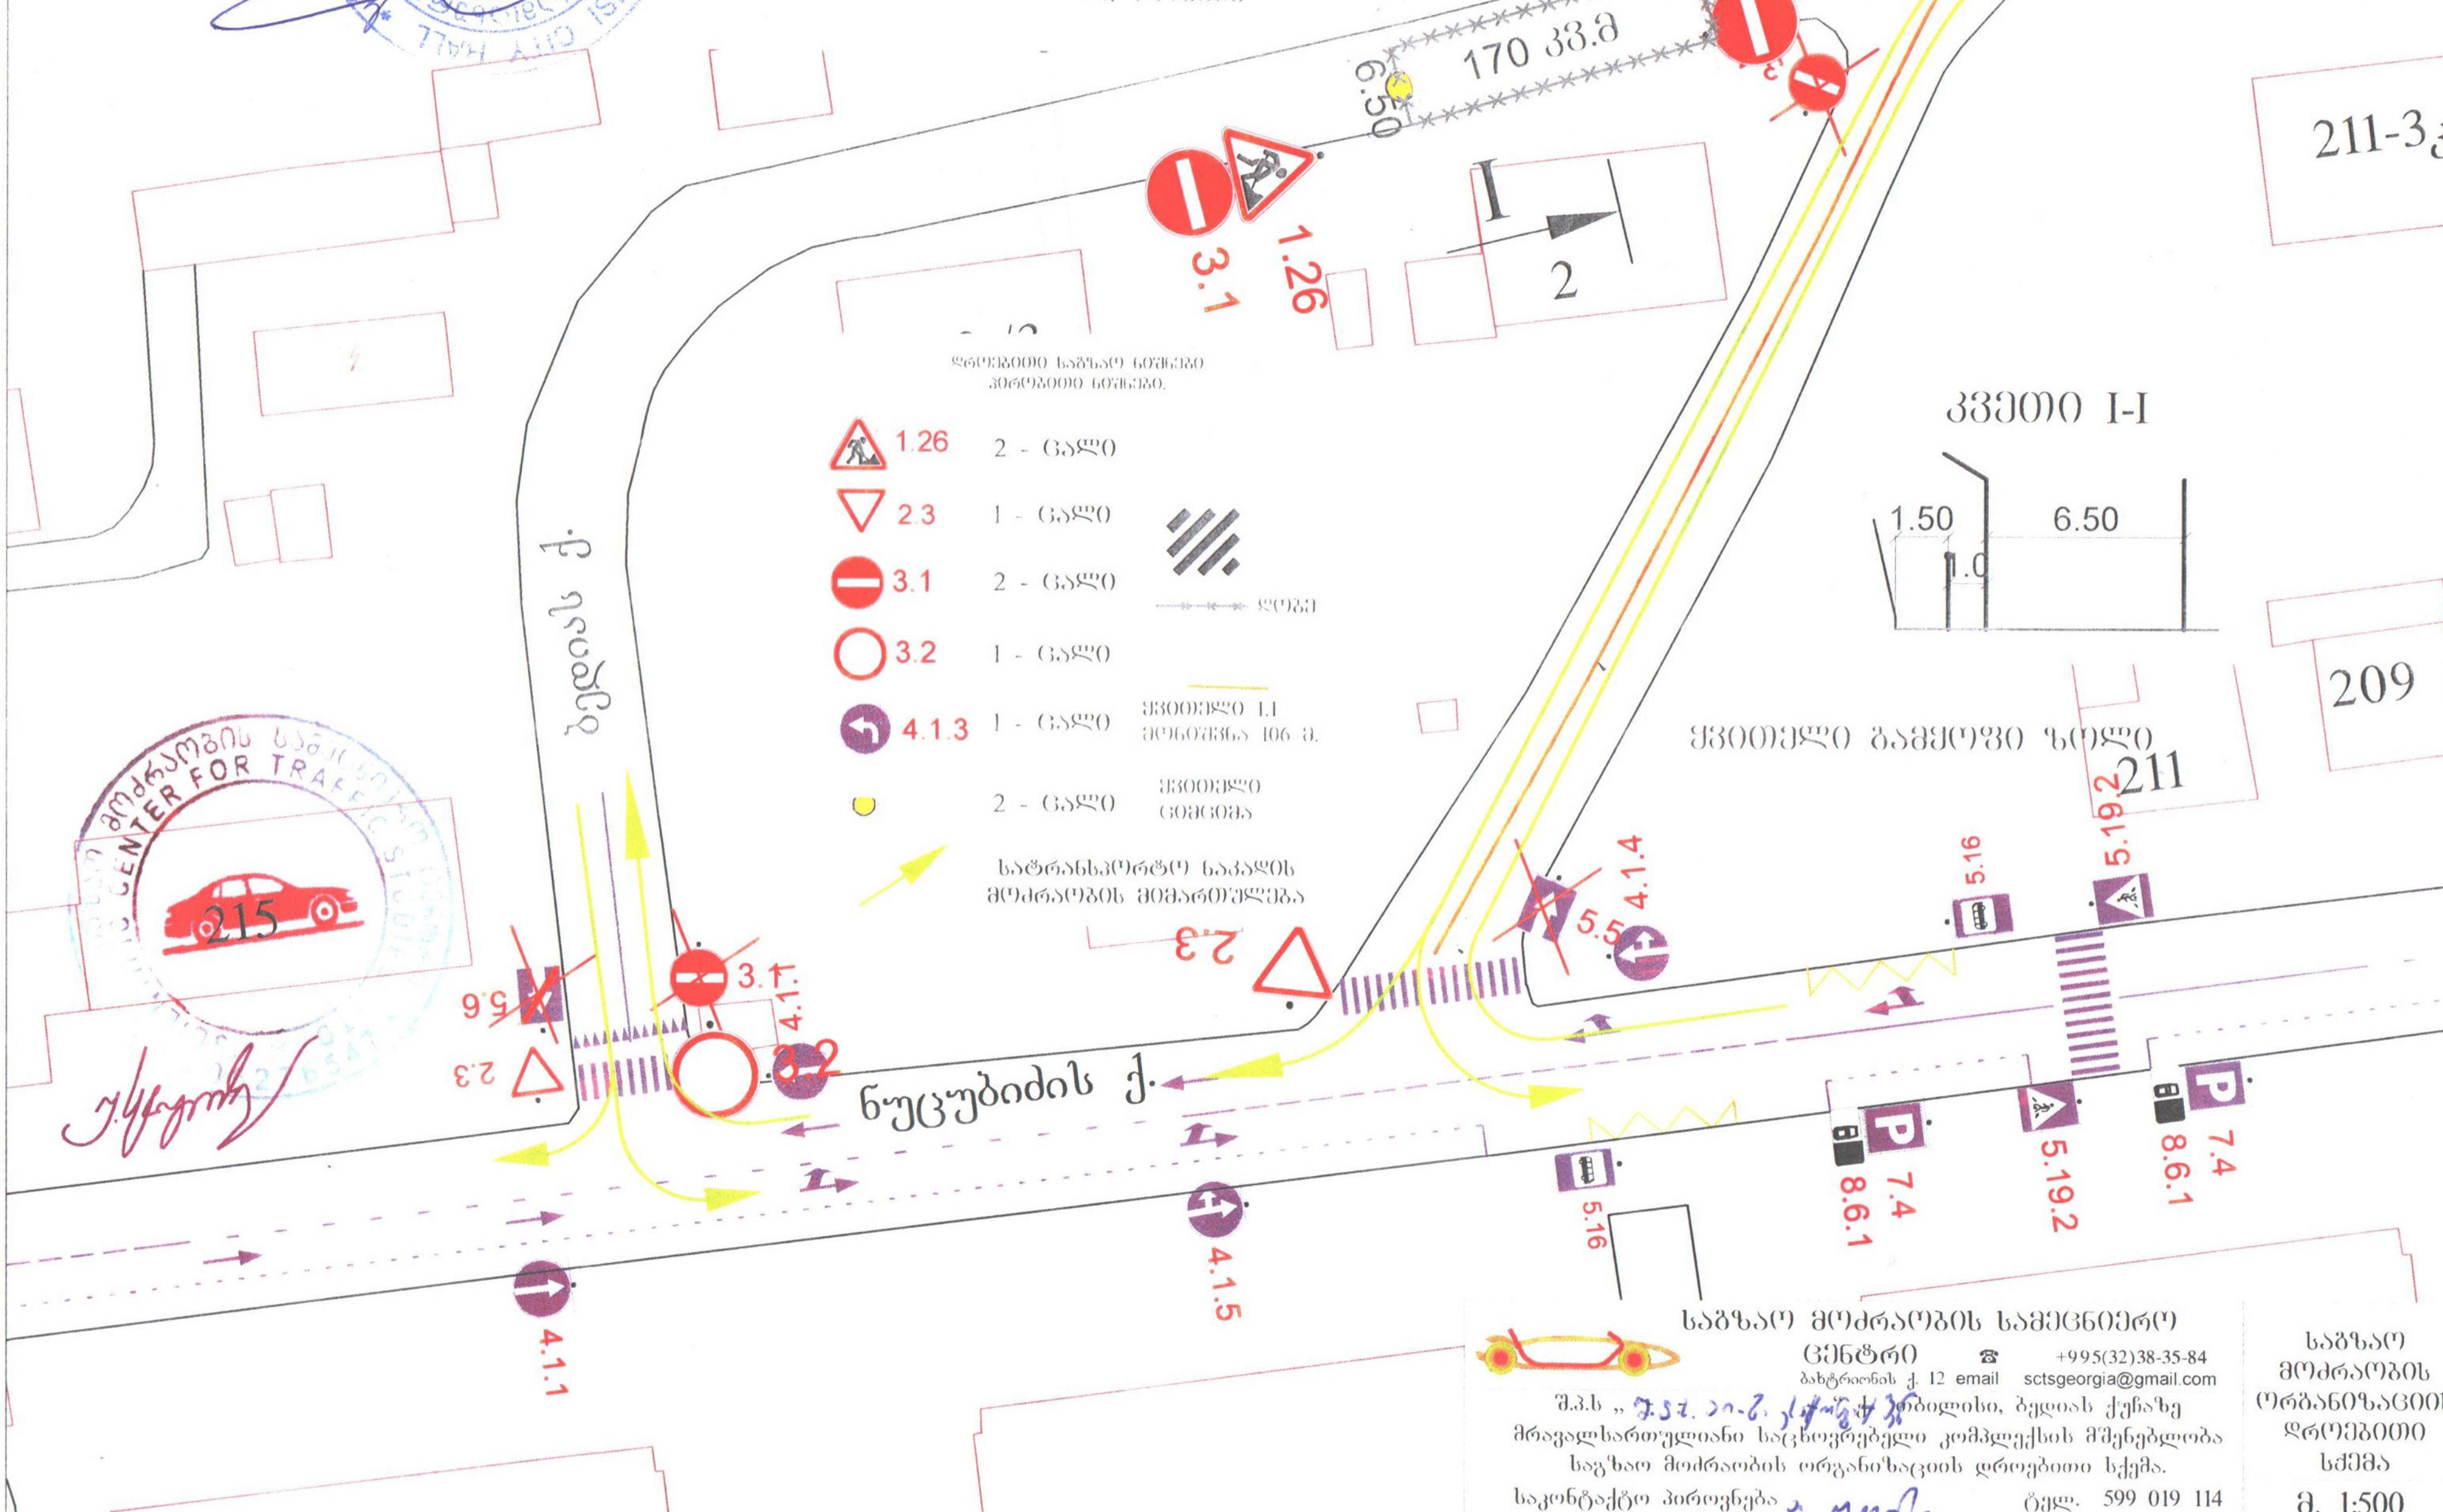

საგზაო მოძრაობის საინჟინრო ცენტრი ☎ +995(32)38-35-84

ბახტრიონის ქ. 12 email sctsgeorgia@gmail.com

შ.პ.ს „ ... ” თბილისი, ბუდიას ქუჩაზე მრავალსართულიანი საცხოვრებელი კომპლექსის მშენებლობა საგზაო მოძრაობის ორგანიზაციის დროებითი სქემა.

საკონტაქტო პიროვნება ... ტელ. 599 019 114

საგზაო მოძრაობის ორგანიზაციის დროებითი სქემა

მ. 1:500


1,5 მ
საყრდენი ბოძი
6,5 მ
170 კვ.მ
26,16 მ
საშუალო ღობე


თუნუქის ღობე
5,5 მ
170 კვ.მ
26,16 მ
საფეხმავლო ბილიკი
1 მ


5,5 მ
1 მ
6,5 მ
1,5 მ
საფეხმავლო გზა
უსაფრთხო
გადაადგილებისთვის
თუნუქის სამშენებლო ღობე
საფეხმავლო გზა

საქართველოს სახელმწიფო
დაცვის სპეციალური სამსახურის
ოპერატიული დეპარტამენტი

**OPERATIVE DEPARTMENT
OF THE SPECIAL STATE PROTECTION
SERVICE OF GEORGIA**

№ 17875

„29“ ივნისი 2015 წ.

ტელ: 2-92-04-90
მობ: 577-30-07-28

შ.პ.ს „აი-სი-ეს ქონსტრაქშენი“-ს
დირექტორს ა.ღლონტს

ბატონო ალექსანდრე,

თქვენი ა.წ. 28 მაისის განცხადების პასუხად გაცნობებთ, რომ ქ.თბილისში, ნუცუბიძის ქუჩა I მ/რ I კვარტალი №7/3-ში მრავალსართულიანი საცხოვრებელი კომპლექსის მშენებლობის მიზნით მიმდებარე ტერიტორიაზე საგზაო მოძრაობის ორგანიზაციის დროებითი სქემის მიხედვით საავტომობილო მოძრაობის შეზღუდვა არ ეწინააღმდეგება ჩვენს მიერ დაგეგმილ დაცვით ღონისძიებებს.

გთხოვთ, სამუშაოების დაწყების ზუსტი დრო და ხანგრძლივობა შეგვითანხმოთ წინასწარ.

პატივისცემით,

დეპარტამენტის უფროსი ნ.დოდაშვილი

თბილისის არქიტექტურა

ქალაქ თბილისის მუნიციპალიტეტის საჯარო სამართლის იურიდიული პირი

ქალაქ თბილისის მუნიციპალიტეტის არქიტექტურის სამსახური

ბრძანება № 1932364

გაცემის თარიღი: 04/06/2015 გაცნობის თარიღი: 04/06/2015

განცხადების ნომერი: AR1301973

შემოსვლის თარიღი: 17/04/2015

შედეგი: **თანხმობა**

მიწის ნაკვეთ(ებ)ი / ობიექტ(ებ)ი:

- საკადასტრო კოდი: 01.14.01.007.003
- მისამართი: ქალაქი თბილისი , მიკრო/რაიონი ნუცუბიძე , I მ/რ
- ნაკვეთის დანიშნულება: არასასოფლო სამეურნეო
- ფართობი: 587.0 კვ.მ
- მესაკუთრე(ები): შპს "გეობულინვესტი" (206164960)

ნომენკლატურა :

- **მრავალბინიანი საცხოვრებელი სახლი**
- **IV კლასი**
- **ახალი მშენებლობა**
- სტადიები:
  - **პროექტის შეთანხმება**
  - **მშენებლობის ნებართვა**

დამკვეთი - განმცხადებელი:

- ალექსანდრე ღლონტი პ/ნ 01024025633
- მისამართი: თბილისი ალ.ყაზბეგის გამზ. N 1 ბ. 37

.მიწის ნაკვეთის გამოყენების პირობების (გაპი) რეკვიზიტები.:

- .დადგენილი გაპის ბრძანების ნომერი.: 466727
- .დადგენილი გაპის ბრძანების თარიღი.: 14.12.2012

.სატიტულო ინფორმაცია.:

- .ფუნქციური დანიშნულების სახეობა.: მრავალბინიანი საცხოვრებელი სახლი
- .მთავარი არქიტექტორის/სპეციალისტი სახელი და გვარი.: გიორგი დათუკიშვილი
- .ორგანიზაცია (არსებობის შემთხვევაში).: შპს "აი-ბი-ეს ქონსთრაქშენ"
- .საიდენტიფიკაციო კოდი.: 404482305

.დამკვეთის ინფორმაცია.:

- .ორგანიზაცია (არსებობის შემთხვევაში).: შპს "აი-ბი-ეს ქონსთრაქშენ"
- .საიდენტიფიკაციო კოდი.: 404482305
- .დამკვეთ(ებ)ის სახელი და გვარი.: ალექსანდრე ღლონტი
- .დამკვეთ(ებ)ის პირადი ნომერი.: 01024025633

.ტექნიკურ - ეკონომიკური მაჩვენებლები (მეათედების სიზუსტით).:

- .მიწის ნაკვეთის ფართობი (კვ.მ).: 587.0
- .განაშენიანების ფართობი (კვ.მ).: 453.5
- .საერთო ფართობი (კვ.მ).: 3404.0
- .საცხოვრებელი ფართობი (კვ.მ).: 1961.2
- .კომერციული ფართობი (კვ.მ).: 63.7
- .საზაფხულო ფართობი (კვ.მ).: 269.6
- .კიბის უჯრედისა და სადარბაზოს ფართობი (კვ.მ).: 272.9
- .ავტოსადგომის ფართობი (კვ.მ).: 836.6
- .სამშენებლო მოცულობა (კუბ.მ).: 12159.14
- .0.00 ნიშნულის ზევით (კუბ.მ).: 9392.79
- .0.00 ნიშნულის ქვევით (კუბ.მ).: 2766.35
- .შენობა-ნაგებობის კონსტრუქციული სიმაღლე (მ).: 40.5
- .0.00 ნიშნულის ზევით (მ).: 33.0
- .0.00 ნიშნულის ქვევით (მ).: 7.5
- .კ1 განაშენიანების კოეფიციენტის საანგარიშო ფართობი (კვ.მ და ასახული კოეფიციენტში). : კ-1=347.7 მ², კ-1=0.64≈0.6
- .კ2 განაშენიანების ინტენსივობის კოეფიციენტის საანგარიშო ფართობი (კვ.მ და ასახული კოეფიციენტში). : კ-2=2413.3 მ², კ-2=4.49≈4.5
- .კ3 გამწვანების კოეფიციენტის საანგარიშო ფართობი (კვ.მ და ასახული კოეფიციენტში). : კ-3=66.4 მ², კ-3=0.12≈0.1

"საქართველოს ზოგადი ადმინისტრაციული კოდექსის" მე-5, 51-ე, 52-ე, 96-ე, მე-100 მუხლების, VI თავის, "მშენებლობის ნებართვის გაცემის წესისა და სანებართვო პირობების შესახებ" საქართველოს მთავრობის 2009 წლის 24 მარტის #57 დადგენილების, "ქალაქ თბილისის ტერიტორიის გამოყენებისა და განაშენიანების რეგულირების წესების დამტკიცების შესახებ" ქალაქ თბილისის საკრებულოს 2009 წლის 27 მარტის #4-13 გადაწყვეტილების თანახმად

ბრძანება

1. შეთანხმდეს: ქ. თბილისში, მიკრო/რაიონი ნუცუბიძე, მ/რ I, შპს "გეობულინვესტი"–ს კუთვნილ მიწის ნაკვეთზე (საკ. კოდი №01.14.01.007.003), მრავალბინიანი საცხოვრებელი სახლის არქიტექტურული პროექტი.

2. გაიცეს მშენებლობის ნებართვა და გაცემულად ჩაითვალოს მშენებლობის სანებართვო მოწმობა.

3. მშენებლობის ვადა განისაზღვროს 2015 წლის 07 ივნისიდან 2017 წლის 07 ივნისის ჩათვლით.

4. განემარტოს დამკვეთს, რომ ვალდებულია სამშენებლო სამუშაოების დაწყებამდე სამშენებლო მოედანზე იქონიოს პასუხისმგებელი პირის მიერ ხელმოწერილი სამშენებლო დოკუმენტი კანონით გათვალისწინებული სრული შემადგენლობით, მათ შორის:

4.1. სამშენებლო მიწის ნაკვეთის საინჟინრო-გეოლოგიური კვლევა;

4.2. საჭიროების შემთხვევაში შენობა-ნაგებობებისა და მიწის ნაკვეთ(ებ)ის კვლევა „მშენებლობის ნებართვის გაცემის წესისა და სანებართვო პირობების შესახებ“ საქართველოს მთავრობის 24.03.2009 წლის №57 დადგენილების 35-ე მუხლის შესაბამისად;

4.3. მშენებლობის ორგანიზაციის პროექტი საქართველოს მთავრობის 24.03.2009 წლის №57 დადგენილების 61-ე მუხლის და „მშენებლობის უსაფრთხოების წესების“ (დამტკიცებული საქართველოს მთავრობის 28.03.2007 წლის №62 დადგენილებით) მოთხოვნათა შესაბამისად;

4.4. კონსტრუქციული პროექტი, რომელიც შედგება შენობა-ნაგებობის ძირითადი კონსტრუქციული სისტემის დეტალური პროექტისაგან, მათ შორის, ფუძე-საძირკვლისაგან.

4.5. სავალდებულო საექსპერტო შეფასებ(ა)ები საქართველოს მთავრობის 24.03.2009 წლის №57 დადგენილების მოთხოვნათა შესაბამისად.

4.6. მწვანე ნარგავების (გარდა ხილ-კენკროვანი მცენარეებისა) ჭრის/გადარგვის აუცილებლობის შემთხვევაში ქ. თბილისის მერიის ეკოლოგიისა და გამწვანების საქალაქო სამსახურიდან მიღებული შესაბამისი ნებართვა.

4.7. მიწისზედა/მიწისქვეშა ხაზობრივი ნაგებობების არსებობის შემთხვევაში, შესაბამისი მესაკუთრის თანხმობა/ნებართვა.

5. დაევალოს დამკვეთს, მის მიერ წარმოდგენილი გრაფიკის თანახმად წინამდებარე ბრძანებით მშენებლობის ნებართვის გაცემიდან 1 (ერთი) წლის ვადაში და არა უგვიანეს ვარგისად აღიარებამდე უზრუნველყოს სპეციალური (ზონალური) მოსაკრებლის გადახდა. წინააღმდეგ შემთხვევაში, დაეკისროს პასუხისმგებლობა მოქმედი კანონმდებლობის შესაბამისად.

• მშენებლობა განხორციელდეს წარმოდგენილი კატენდარული გრაფიკის შესაბამისად.

• მშენებლობის დამთავრების შემდეგ ობიექტი მიღებული იქნას ექსპლუატაციაში კანონმდებლობით დადგენილი წესით.

• სამშენებლო დოკუმენტის სისწორეზე პასუხისმგებლობა ეკისრება დამკვეთს და დოკუმენტის შემსრულებელ პირს. სამსახური პასუხისმგებელია მხოლოდ მის მიერ დამოწმებული დოკუმენტების კანონმდებლობასთან შესაბამისობაზე.

• თუ ნაწარმოები სამშენებლო სამუშაოები არ შეესაბამება სანებართვო დოკუმენტაციას, არქიტექტურულ-სამშენებლო საქმიანობაზე ზედამხედველობის განმახორციელებელი ადმინისტრაციული ორგანო დამრღვევის მიმართ პროდუქტის უსაფრთხოებისა და თავისუფალი მიმოქცევის კოდექსით განსაზღვრულ ღონისძიებას.

• დამკვეთი ვალდებულია უფლებამოსილი ადმინისტრაციული ორგანოს ან/და თანამდებობის პირის მოთხოვნისთანავე უზრუნველყოს იმ დოკუმენტაციის გაცნობა, რომელიც ამ უკანასკნელმა უნდა იქონიოს სამშენებლო მოედანზე.

• საინფორმაციო დაფა უნდა არსებობდეს სამშენებლო სამუშაოთა წარმოების მთელ პერიოდში და განახლდეს სამშენებლო დოკუმენტში შეტანილი ცვლილებების შესაბამისად, თუ ეს არსებითად ცვლის დაფაზე განთავსებულ ინფორმაციას.

• დამკვეთი/მშენებლობის ნებართვის მფლობელი ვალდებულია შეასრულოს შემდეგი სანებართვო პირობები:

- აწარმოოს მშენებლობა მშენებლობის ნებართვით განსაზღვრულ ვადებში;

- აწარმოოს მშენებლობა მიწის ნაკვეთის სამშენებლოდ გამოყენების პირობების ან/და განაშენიანების რეგულირების გეგმის მოთხოვნების დარღვევის გარეშე;

- აწარმოოს მშენებლობა სამშენებლო დოკუმენტის დარღვევის გარეშე; აწარმოოს მშენებლობა სამშენებლო რეგლამენტების მოთხოვნათა დაცვით;

- უზრუნველყოს ძირითადი კონსტრუქციული სისტემის, ინტერიერის საერთო ან/და საზოგადოებრივი სარგებლობის ნაწილების, ლოკალური საერთო სარგებლობის საინჟინრო-კომუნალური ქსელების, ექსტერიერისა და მიწის ნაკვეთის ტერიტორიის მოწყობის სამშენებლო სამუშაოების დასრულება;

• გადაწყვეტილება შეიძლება გასაჩივრდეს ქ. თბილისის საქალაქო სასამართლოში (მის.: ქ. თბილისი, დავით აღმაშენებლის ხეივანი, მე–12 კილომეტრი #6) მისი ოფიციალური წესით გაცნობიდან ერთი თვის ვადაში.